


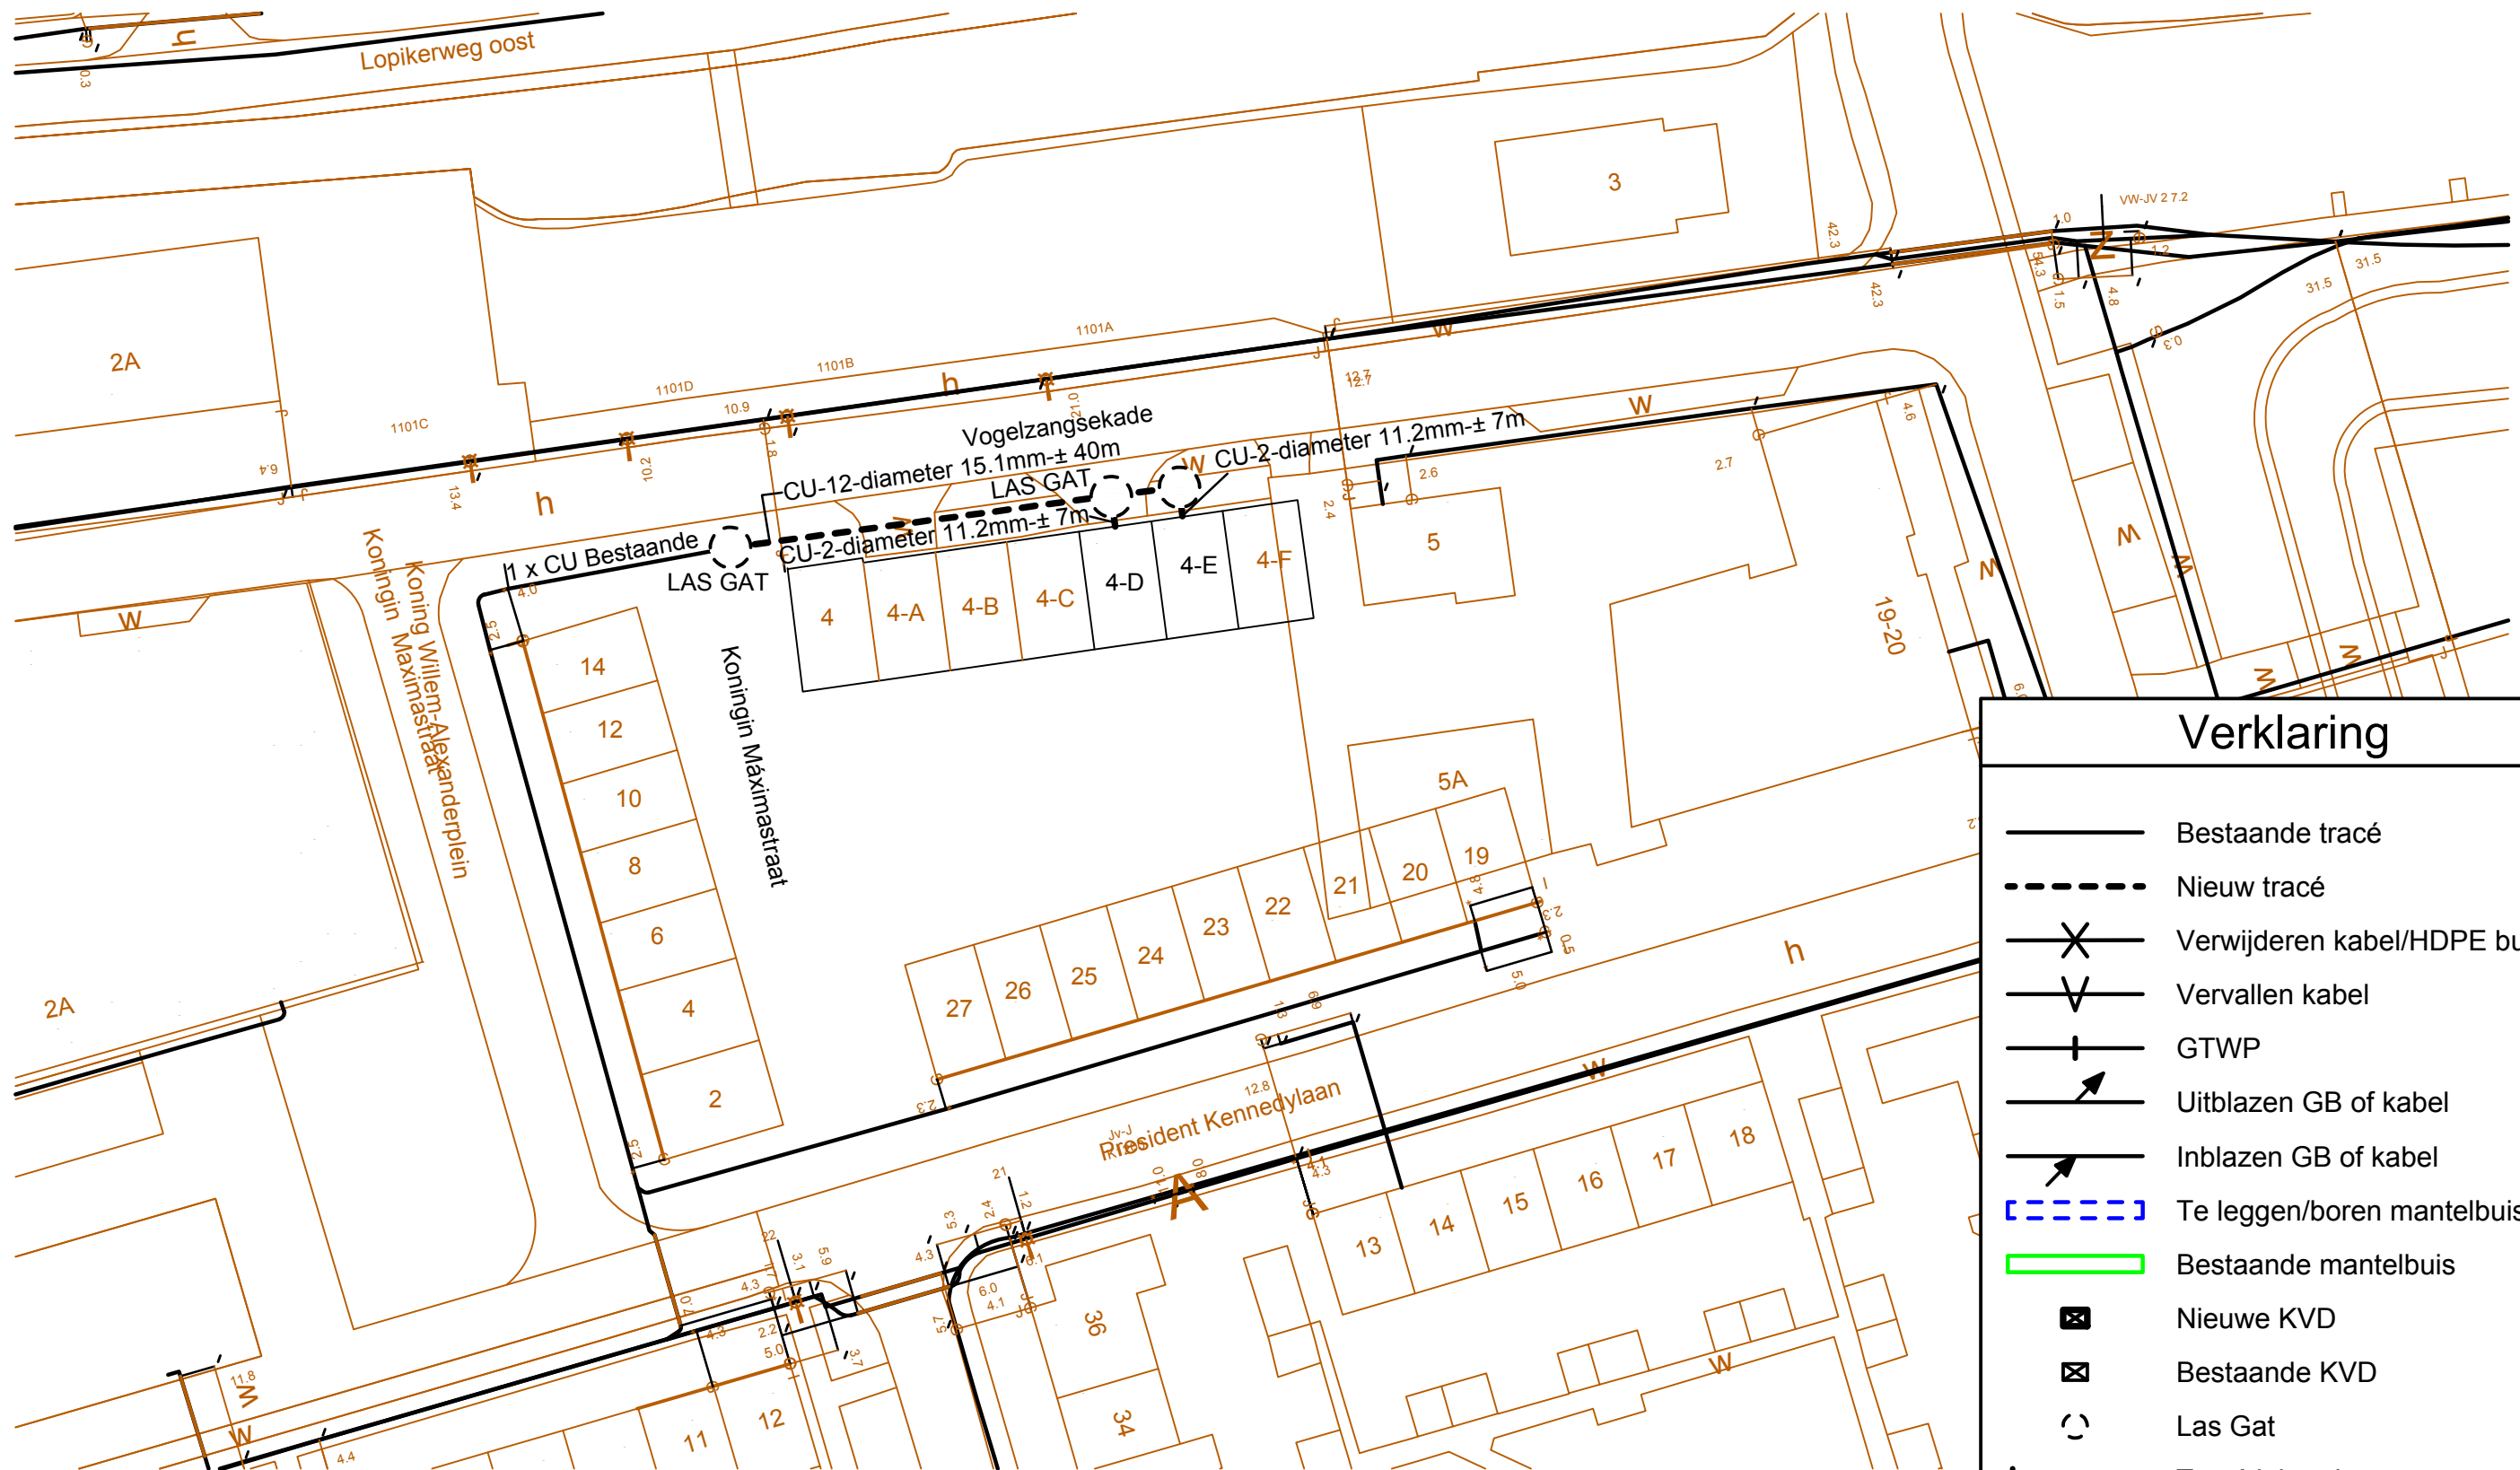

Verklaring

- Bestaande tracé
- Nieuw tracé
- Verwijderen kabel/HDPE buis
- Vervallen kabel
- GTWP
- Uitblazen GB of kabel
- Inblazen GB of kabel
- Te leggen/boren mantelbuis
- Bestaande mantelbuis
- Nieuwe KVD
- Bestaande KVD
- Las Gat
- Tracé inhoud

X,Y=125073.08, 443058.03

uitg	datum	eng
1	11-10-2018	MSN
2		
3		
4		
5		
6		



1:500
A3

auteursrechten VolkerWessels Telecom,Infra BV nadruk verboden

CGB : VOGELZANGSEKD 4D, 4E
WPL : LOPIK



TKNR

135661908-02
B0108660
135663977-02
B0109015