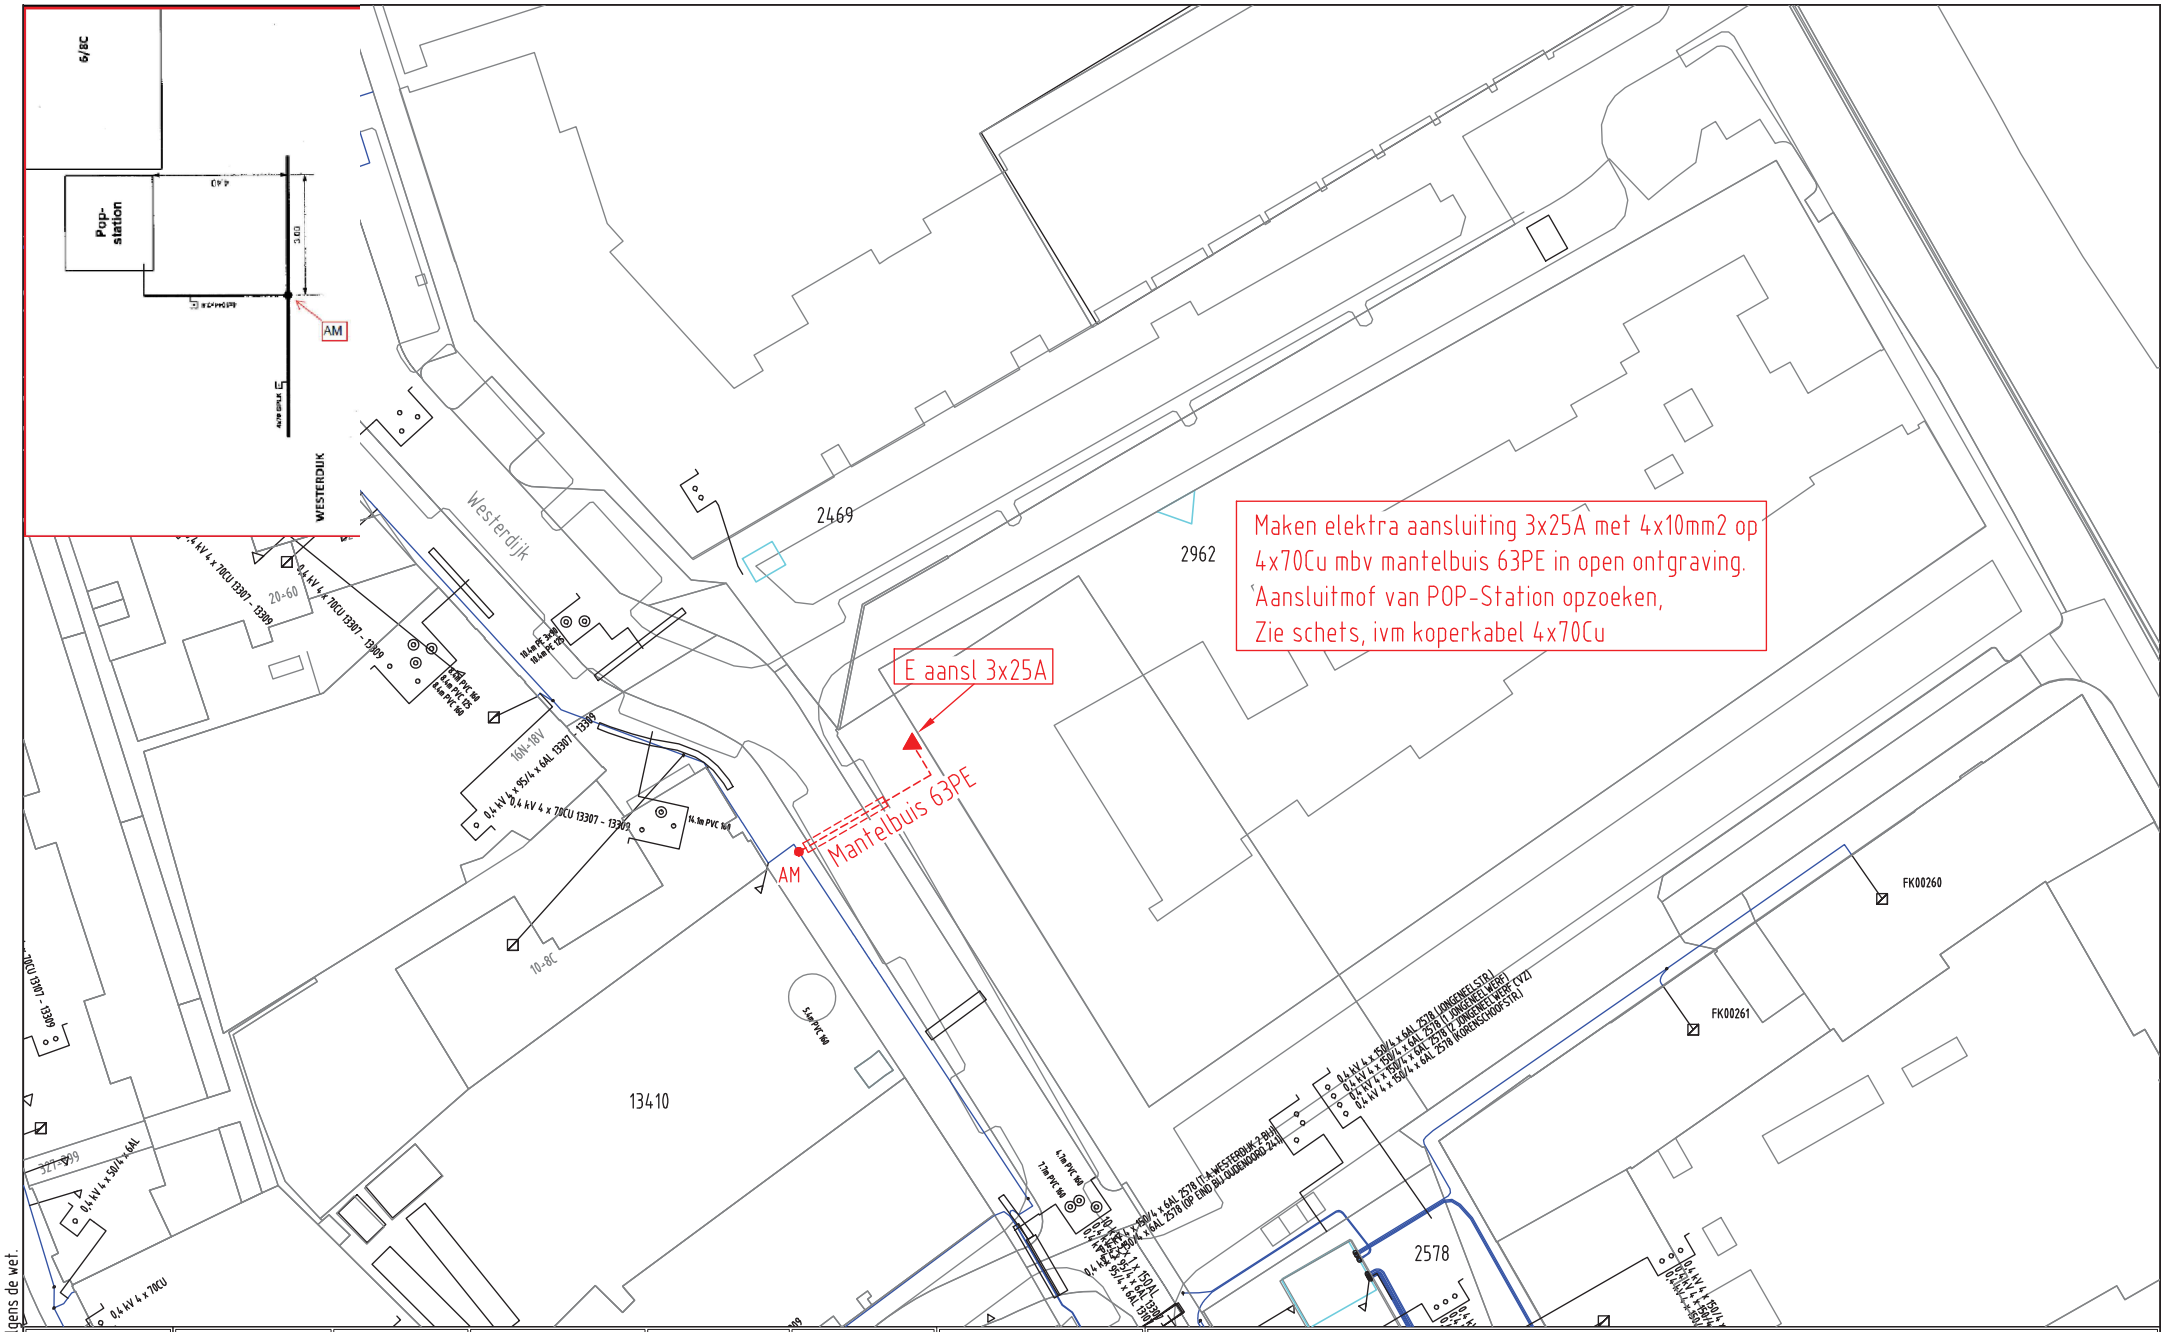

ELEKTRA NIEUW	LS-kast	Station	Leveringspunt	Laadpaal	OV mast
	Mast bovengronds	Mof	Bescherming	Abc Tekst	Zinkerbord
	Kabel nieuw	Kabel te rijzen	Kabel te rooien	Buiten Bedrijf	Kadaster
ELEKTRA BESTAAND	LS-kast	Station	Leveringspunt	OV mast	Mast bovengronds
	Mof	Bescherming			
	0,4 kV/OV	0,4 kV	OV	3 kV	6 kV
	10/13 kV	23 kV	25 kV	50 kV	66 kV
	150 kV	Buiten Bedrijf	Telecom	Aardkabel	Gelijkspanning

N

Opmerkingen/Tracélengte;

STEDIN

Formaat: A3	20181113 Trace Elektra
Schaal: 1:500	Westerdijk 6 TO, Utrecht
Volgend bladnr: nvt	LS-PLAN
	Detailontwerp/Vergunning E

Wijz: #0	Get: G.urban
Datum: 13-11-2018	Gec: Ingrid rutting
Project: 930000099919 KGK Aanvraag	
Ordernr: 50159144	
Documentnr: 20181113-0000-018	
Status: Voor uitvoering	Bladnr: 018

Auteursrecht voorbehouden volgens de wet.