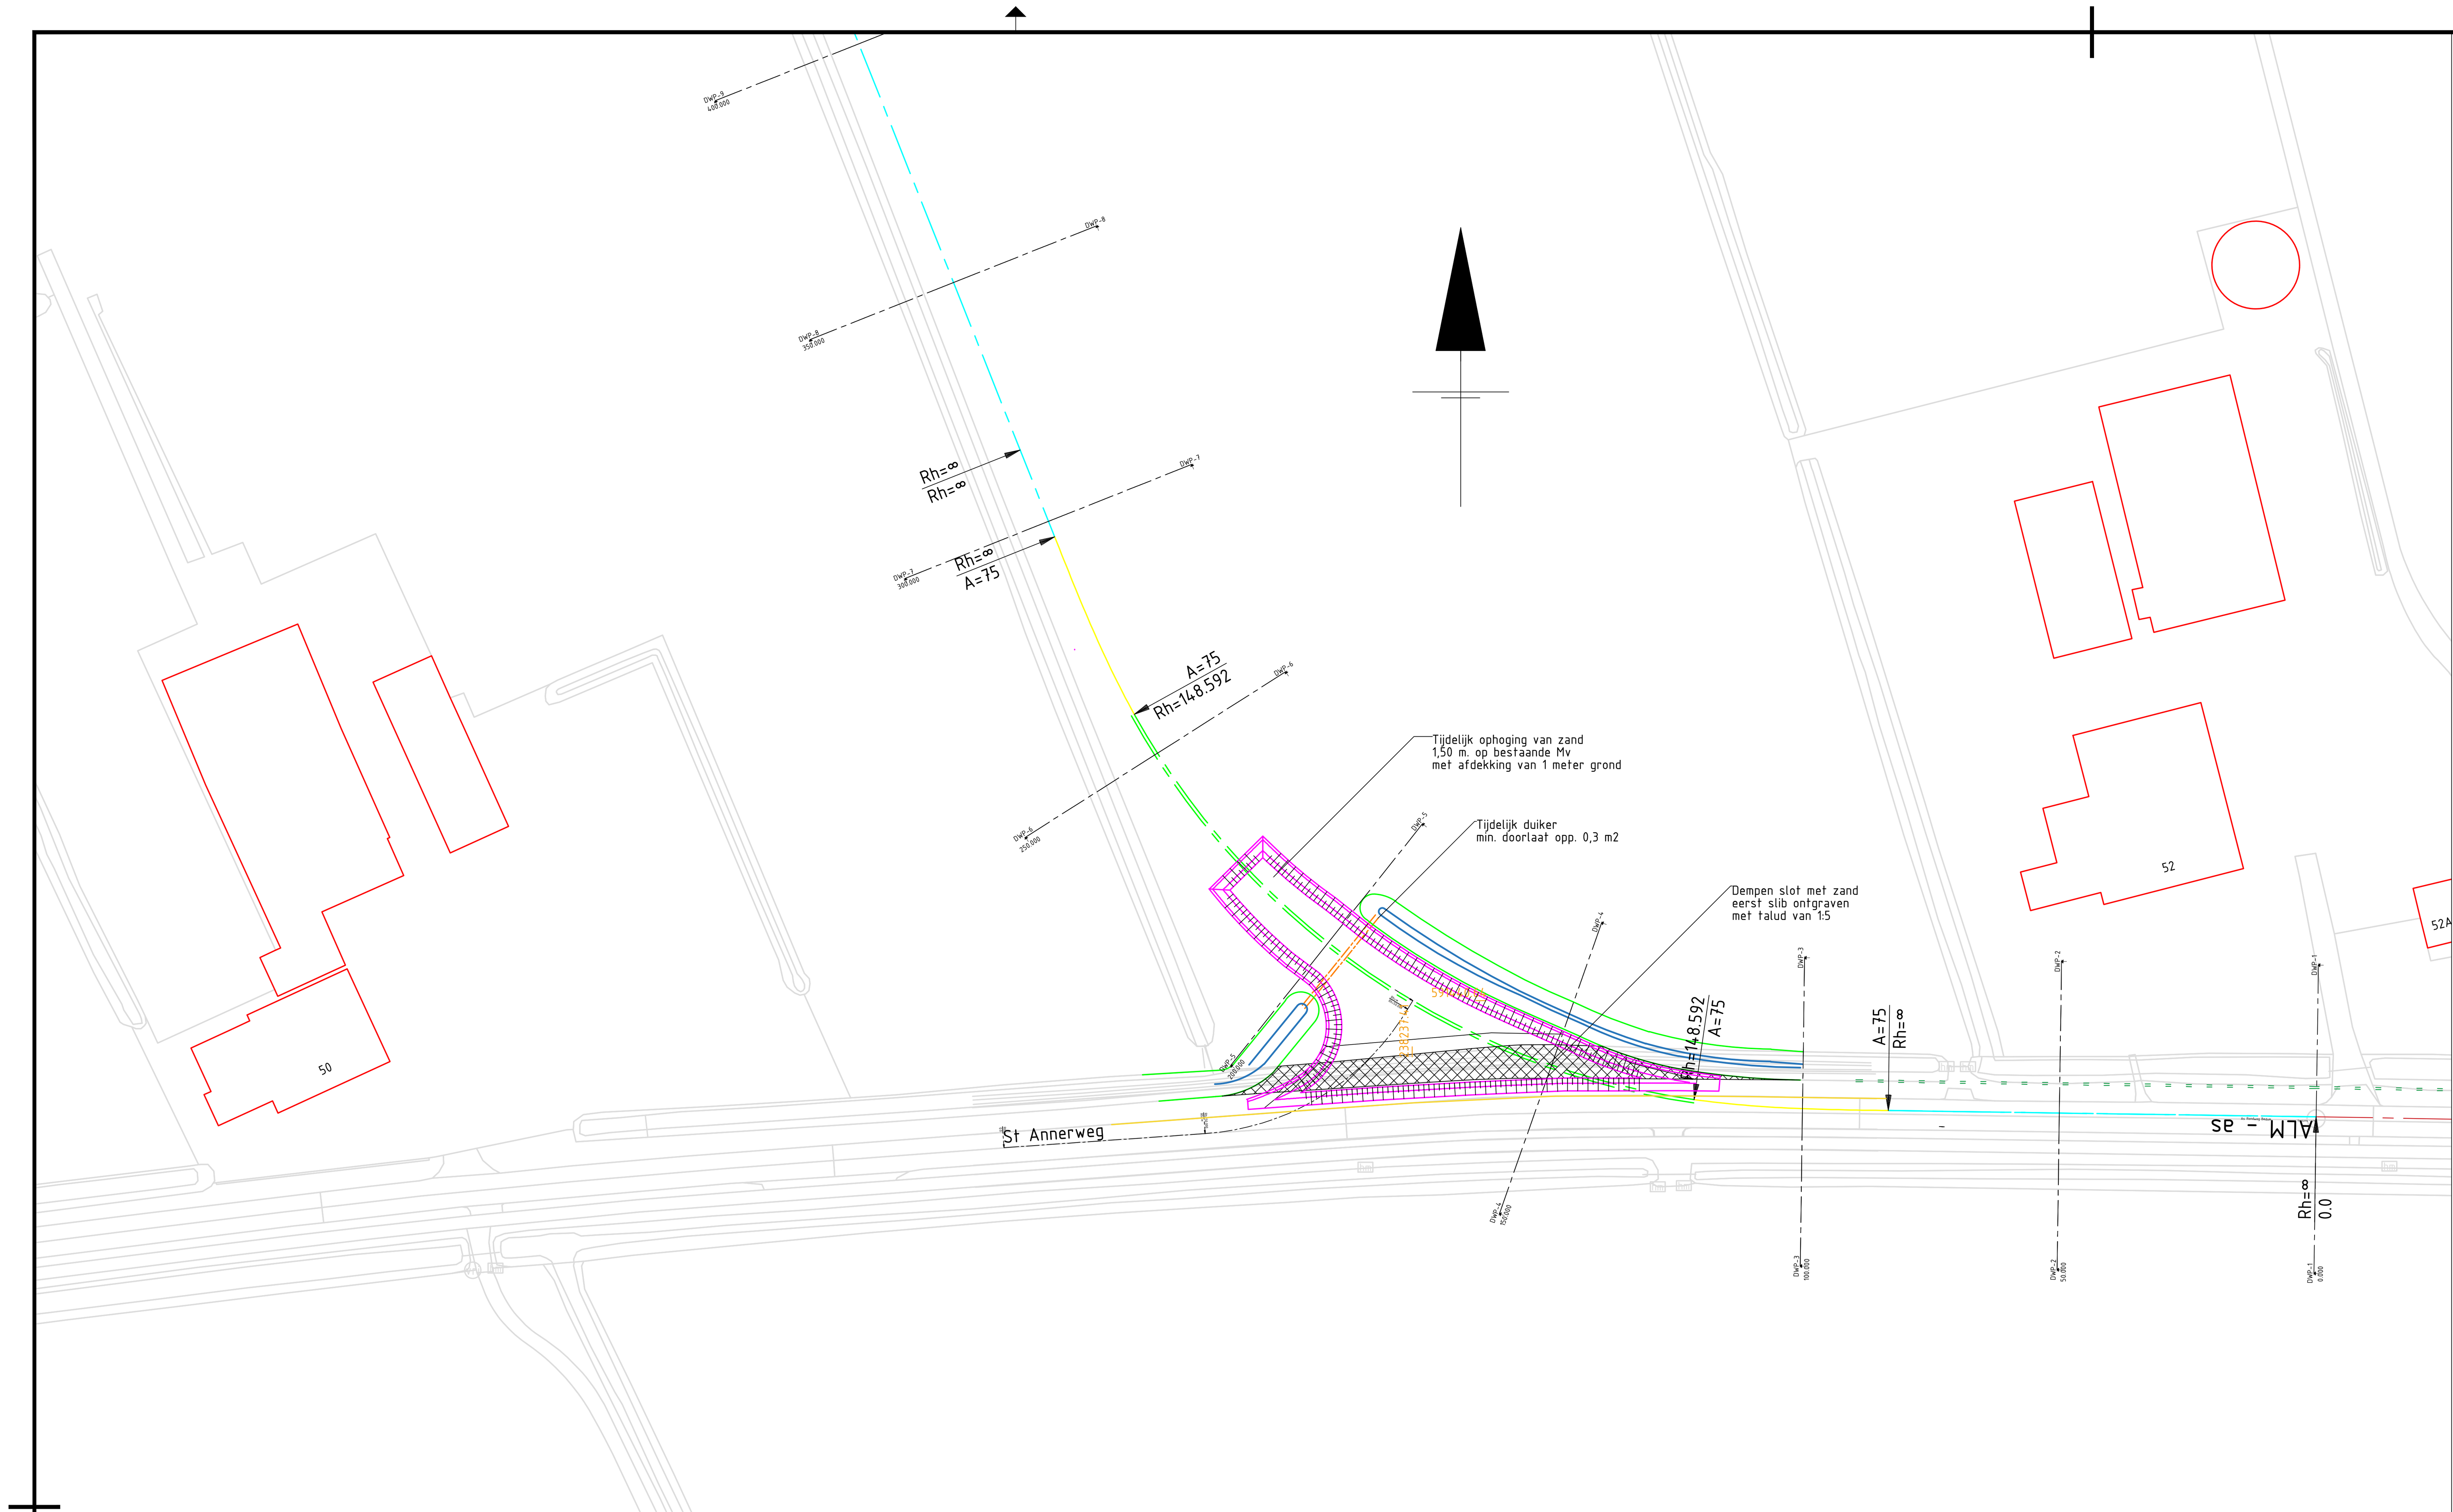

Dwarsprofiel DWP-4
t.o.v. as ALM - hoofdweg
bij metrering 150.000
Schaal 1:100

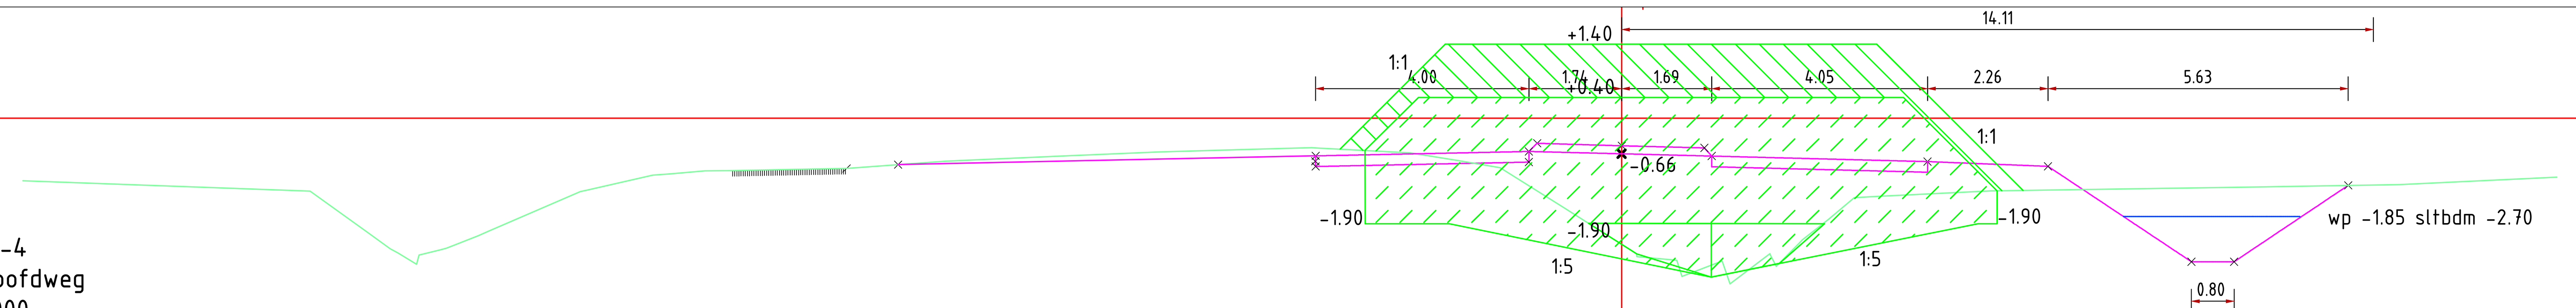

-5.250m t.o.v. NAP

Hoogte	-1.176	-1.372	-2.143	-2.454	-2.574	-2.413	-2.125	-1.354	-1.045	-0.992	-0.984	-0.940	-0.807	-0.721	-0.635	-0.565	-0.562	-0.650	-0.807	-0.930	-1.691	-2.373	-2.672	-2.702	-2.597	-2.359	-1.903	-1.495	-1.465	-1.367	-1.293	-1.248	-1.195	-1.152	-1.110
Afstand	-30.000	-24.608	-23.540	-23.106	-22.566	-21.968	-21.261	-19.420	-17.833	-17.202	-16.723	-14.474	-12.681	-10.690	-8.699	-6.151	-5.673	-3.964	-2.995	-2.280	-1.072	0.000	1.024	1.849	2.716	3.323	3.878	4.364	4.912	6.923	11.823	14.597	15.731	16.640	17.549

Dwarsprofiel DWP-5
t.o.v. as ALM - hoofdweg
bij metrering 200.000
Schaal 1:100

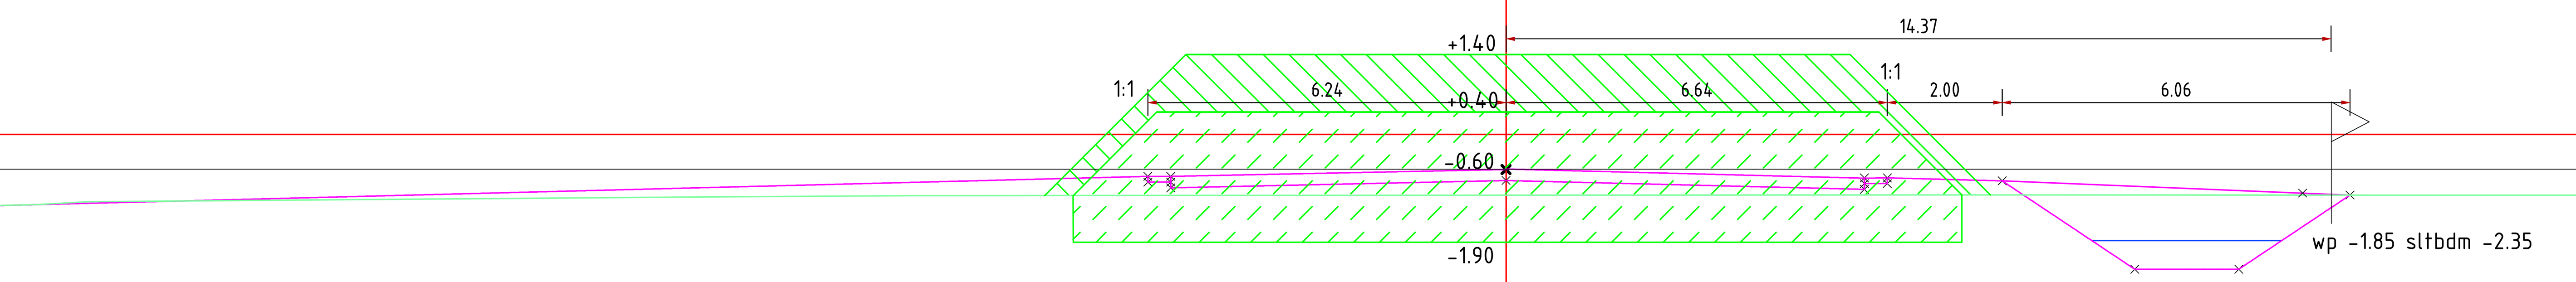

-2.750m t.o.v. NAP

Hoogte	-1.339	-1.225	-1.172	-1.093	-1.069	-1.067	-1.064	-1.059	-1.059	-1.055	-1.054	-1.058
Afstand	-30.000							0.000				

project
Aanleg Oostelijk ontsluitingsweg BEDUM

onderdeel
Tijdelijke ophoging voor zakkingen

tekeningomschrijving
Situatie en dwarsprofielen

situering
N993 km 3.000

opdrachtgever
Provincie Groningen
St. Jansstraat 4
9711 JN Groningen
050 - 316 4911

provincie groningen

getekend	M.Braaksma 12 ok 2018
gecontroleerd	BJD 12 okt 2018
formaat: A1	schaal: 1:1000
projectnummer: 100255	besteknummer
objectnummer	documenttype: tekening
documentstatus	Def
uitgavedatum	blad in bladen: in
tekeningnummer	wijziging