


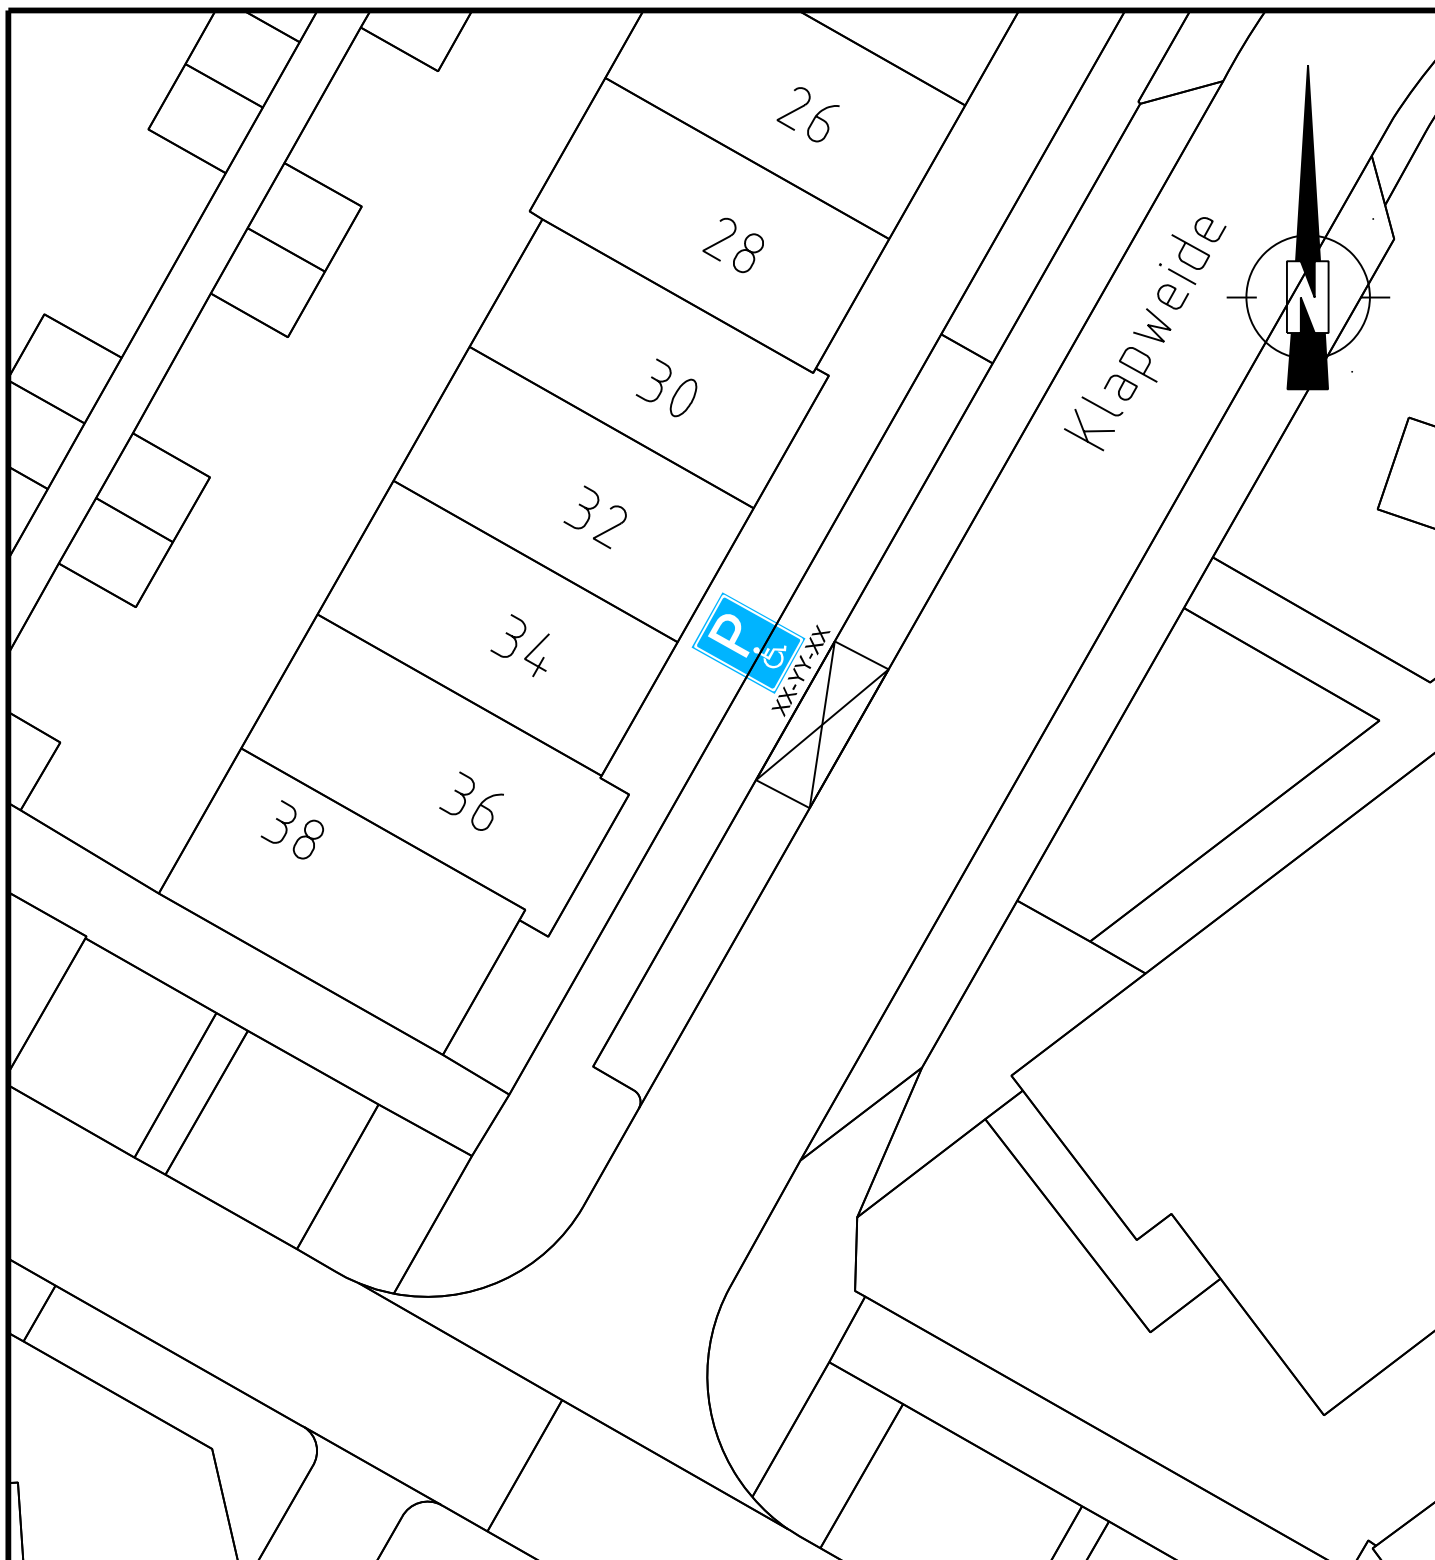

Postadres: Postbus 1301
1900 BH Castricum

Bezoekadres: Raadhuisplein 1
1901 CA Castricum

PROJECT-/
TEKENING NR.

2018.--

Afdeling Civiele Werken & Verkeer

Datum :	Get :	Gez :	Dienstjaar : 2018	Schaal : 1:250	details
30-11-2018	HdV		Bestek :	situatie	
			Blad :	lengteprof.	
			Bladen :	dwarsprof.	formaat : A4 (210x297)
De Directeur :			Onderwerp : GPP op kenteken Aanvraag voor Klapweide 32, te Castricum		