


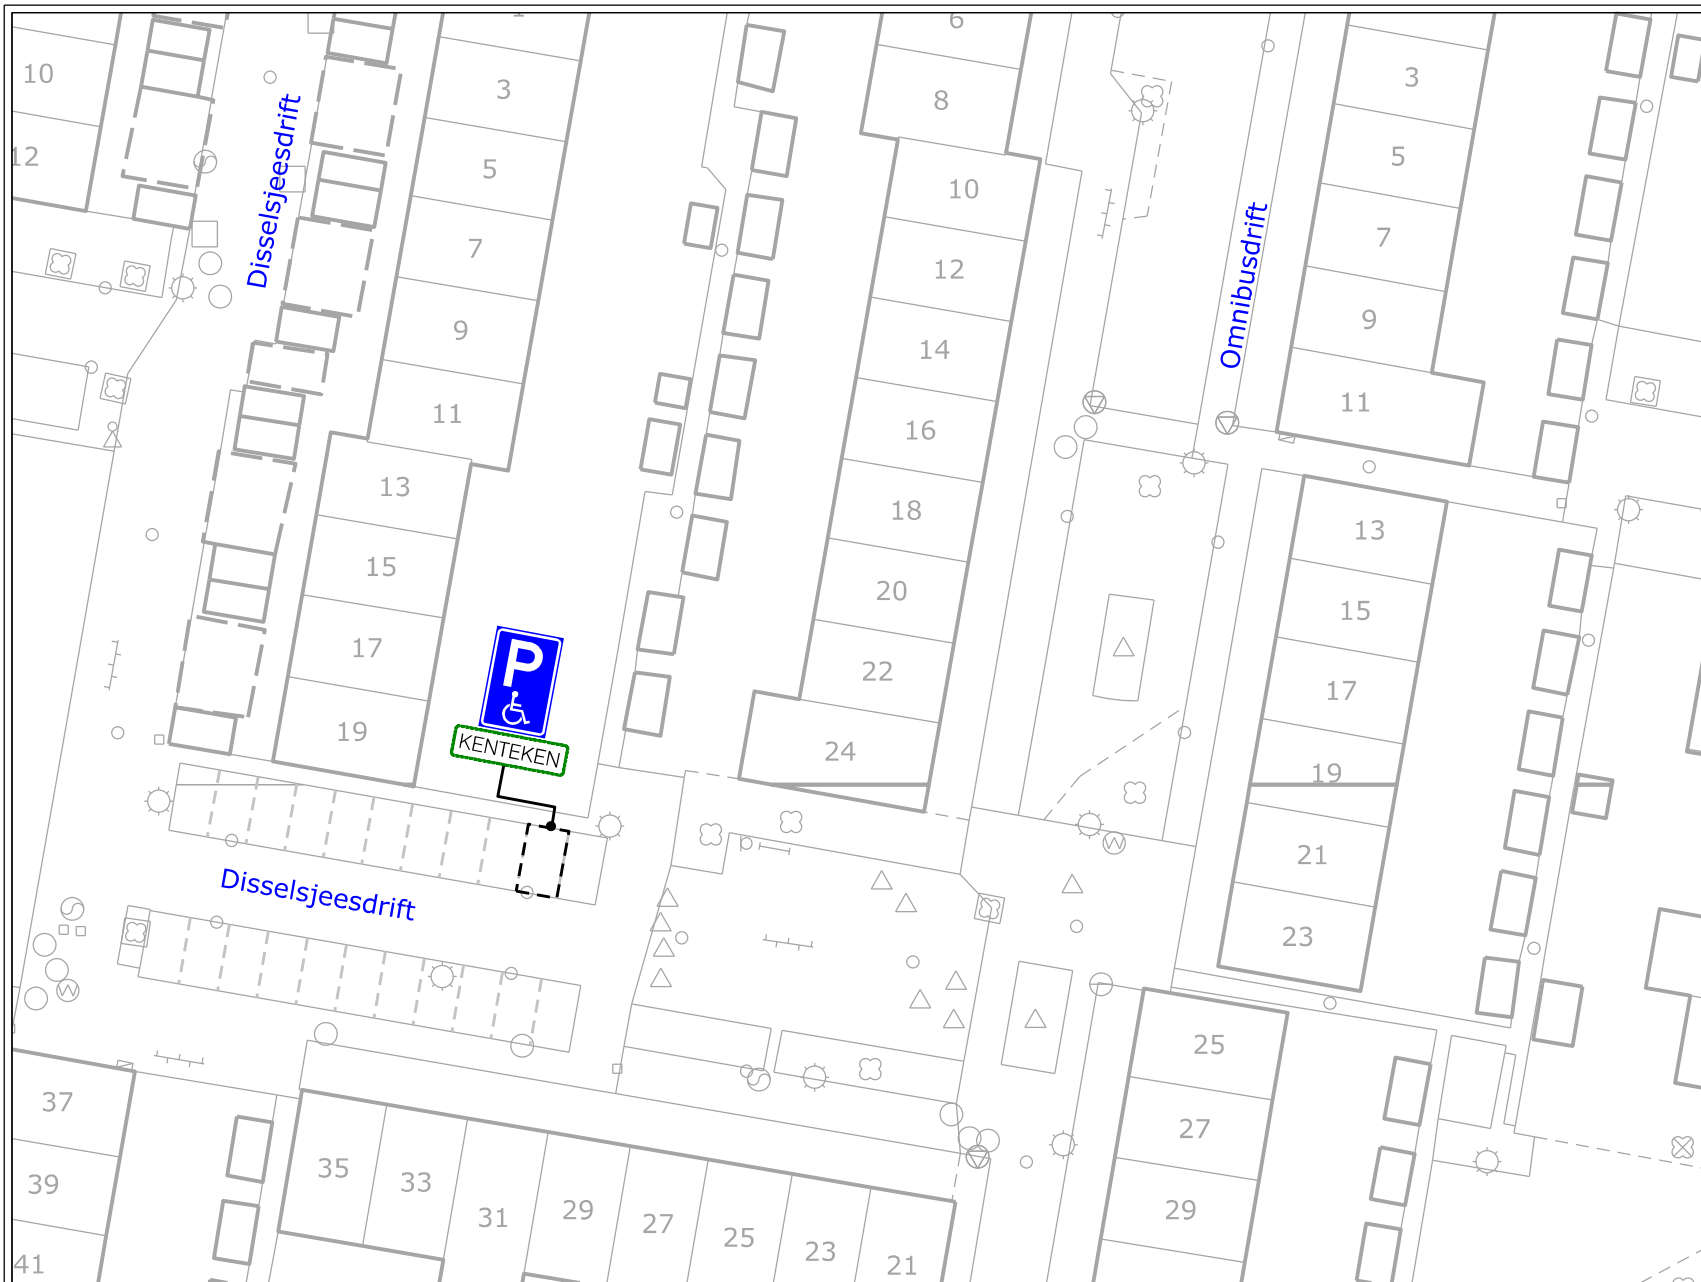

VERKEERSBESLUIT



Nummer:
IBGRY-Bz-IPP-00037

Nr.	Model	Aantal
E08		1 st.
OB309		1 st.

Datum: 28-11-2018

Locatie: Batau zuid - Disselsjeesdrift

Besluit tot instellen van: individuele gehandicaptenparkeerplaats

Nieuwegein
OPENBAAR DOMEIN

