



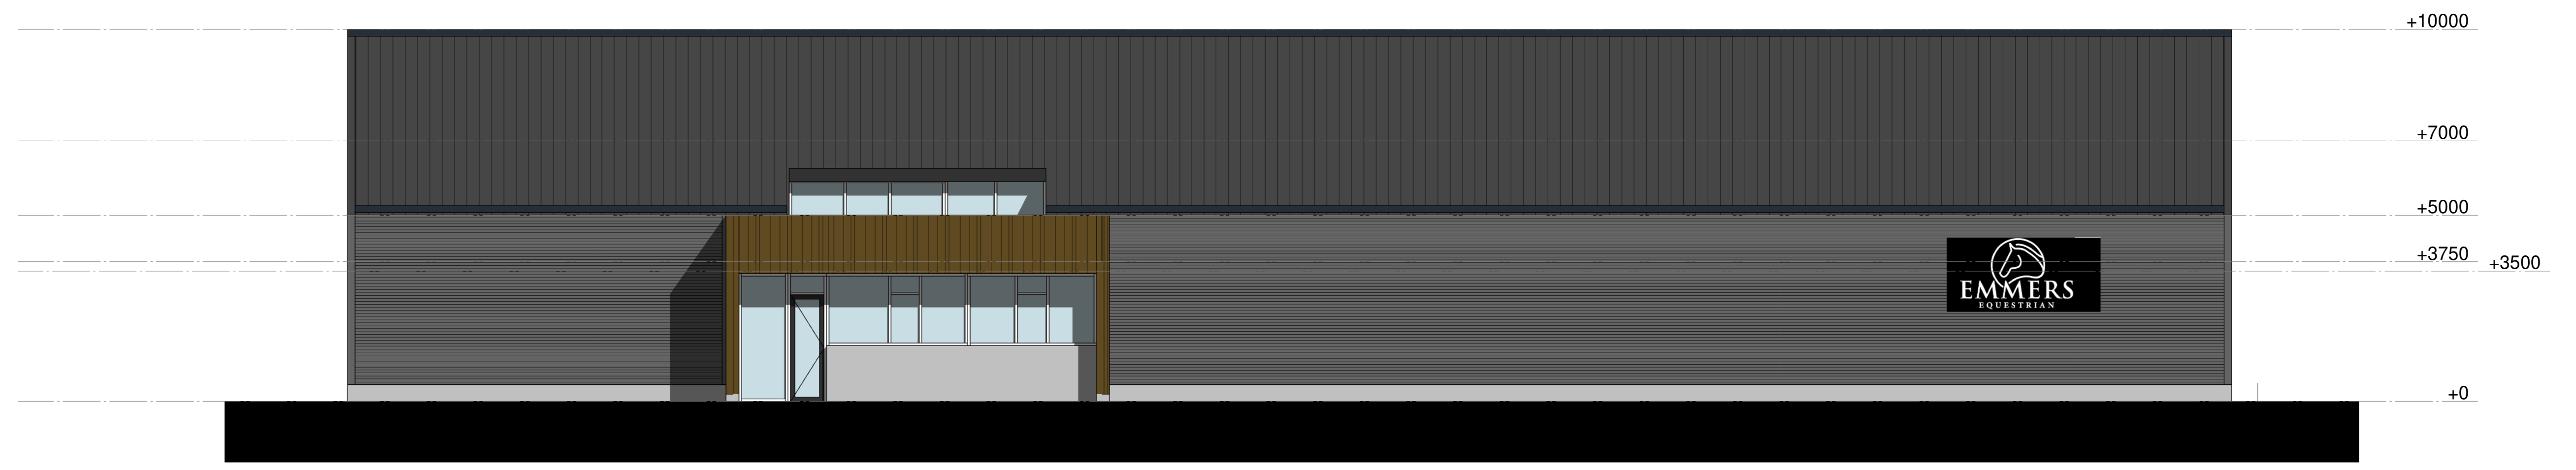


**Voorgevel**  
1 : 100

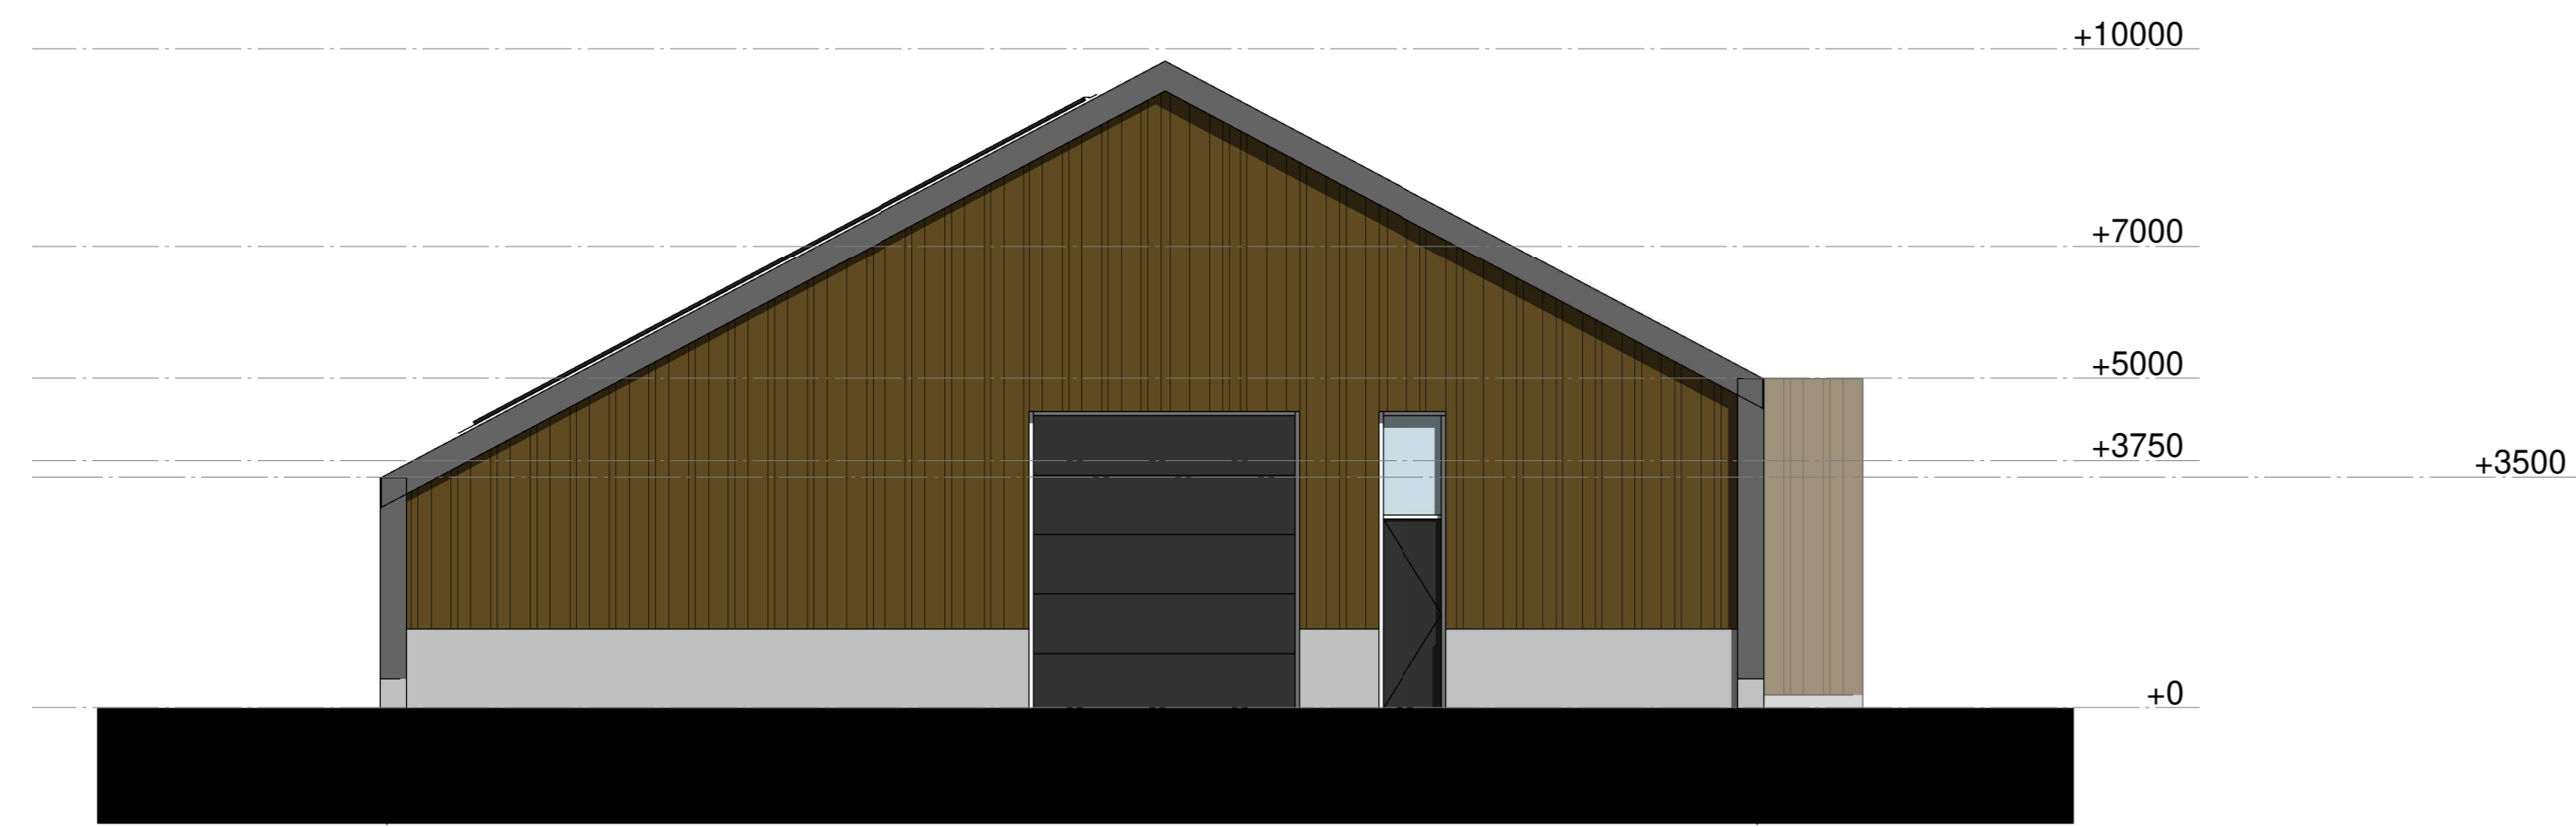

**Linkergevel**  
1 : 100




**Achtergevel**  
1 : 100

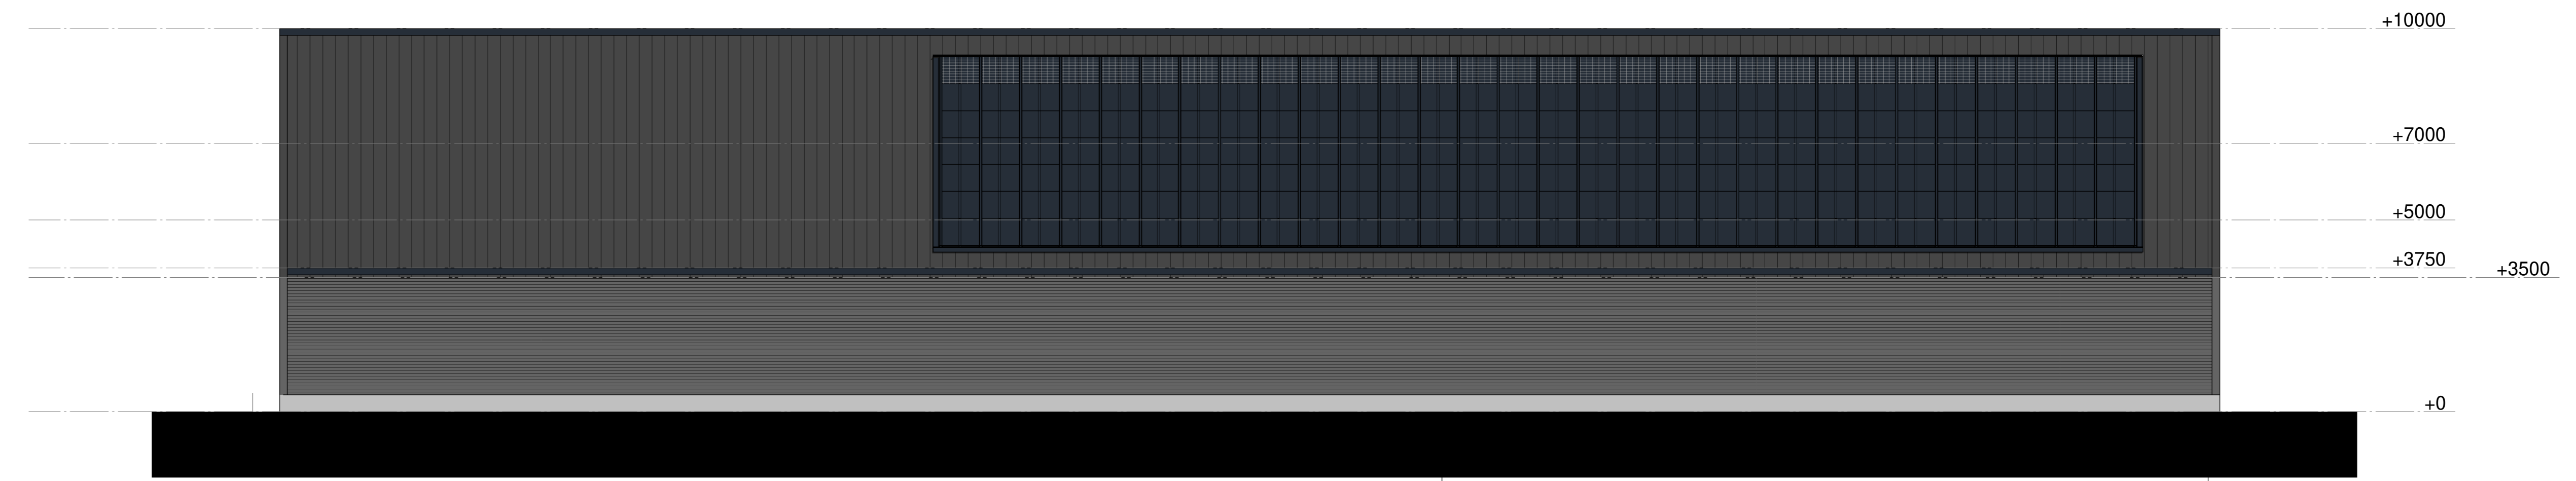


**Rechtergevel**  
1 : 100


MATERIALEN EN KLEUREN			
onderdeel	materiaal	kleur	
- langgevel	stalen sandwichpaneel uitbouw hout kozijnen	geïsoleerde geventpaneel verfklede houten delen aluminium	antraciet natuur antraciet
- voorgevel	hout kozijnen kader	verfklede houten delen aluminium hout	natuur antraciet natuur
- algemeen	plint dak bedrijfsdeur	beton geïsoleerde dakplaat sectionaal deur	lichtgrijs antraciet antraciet

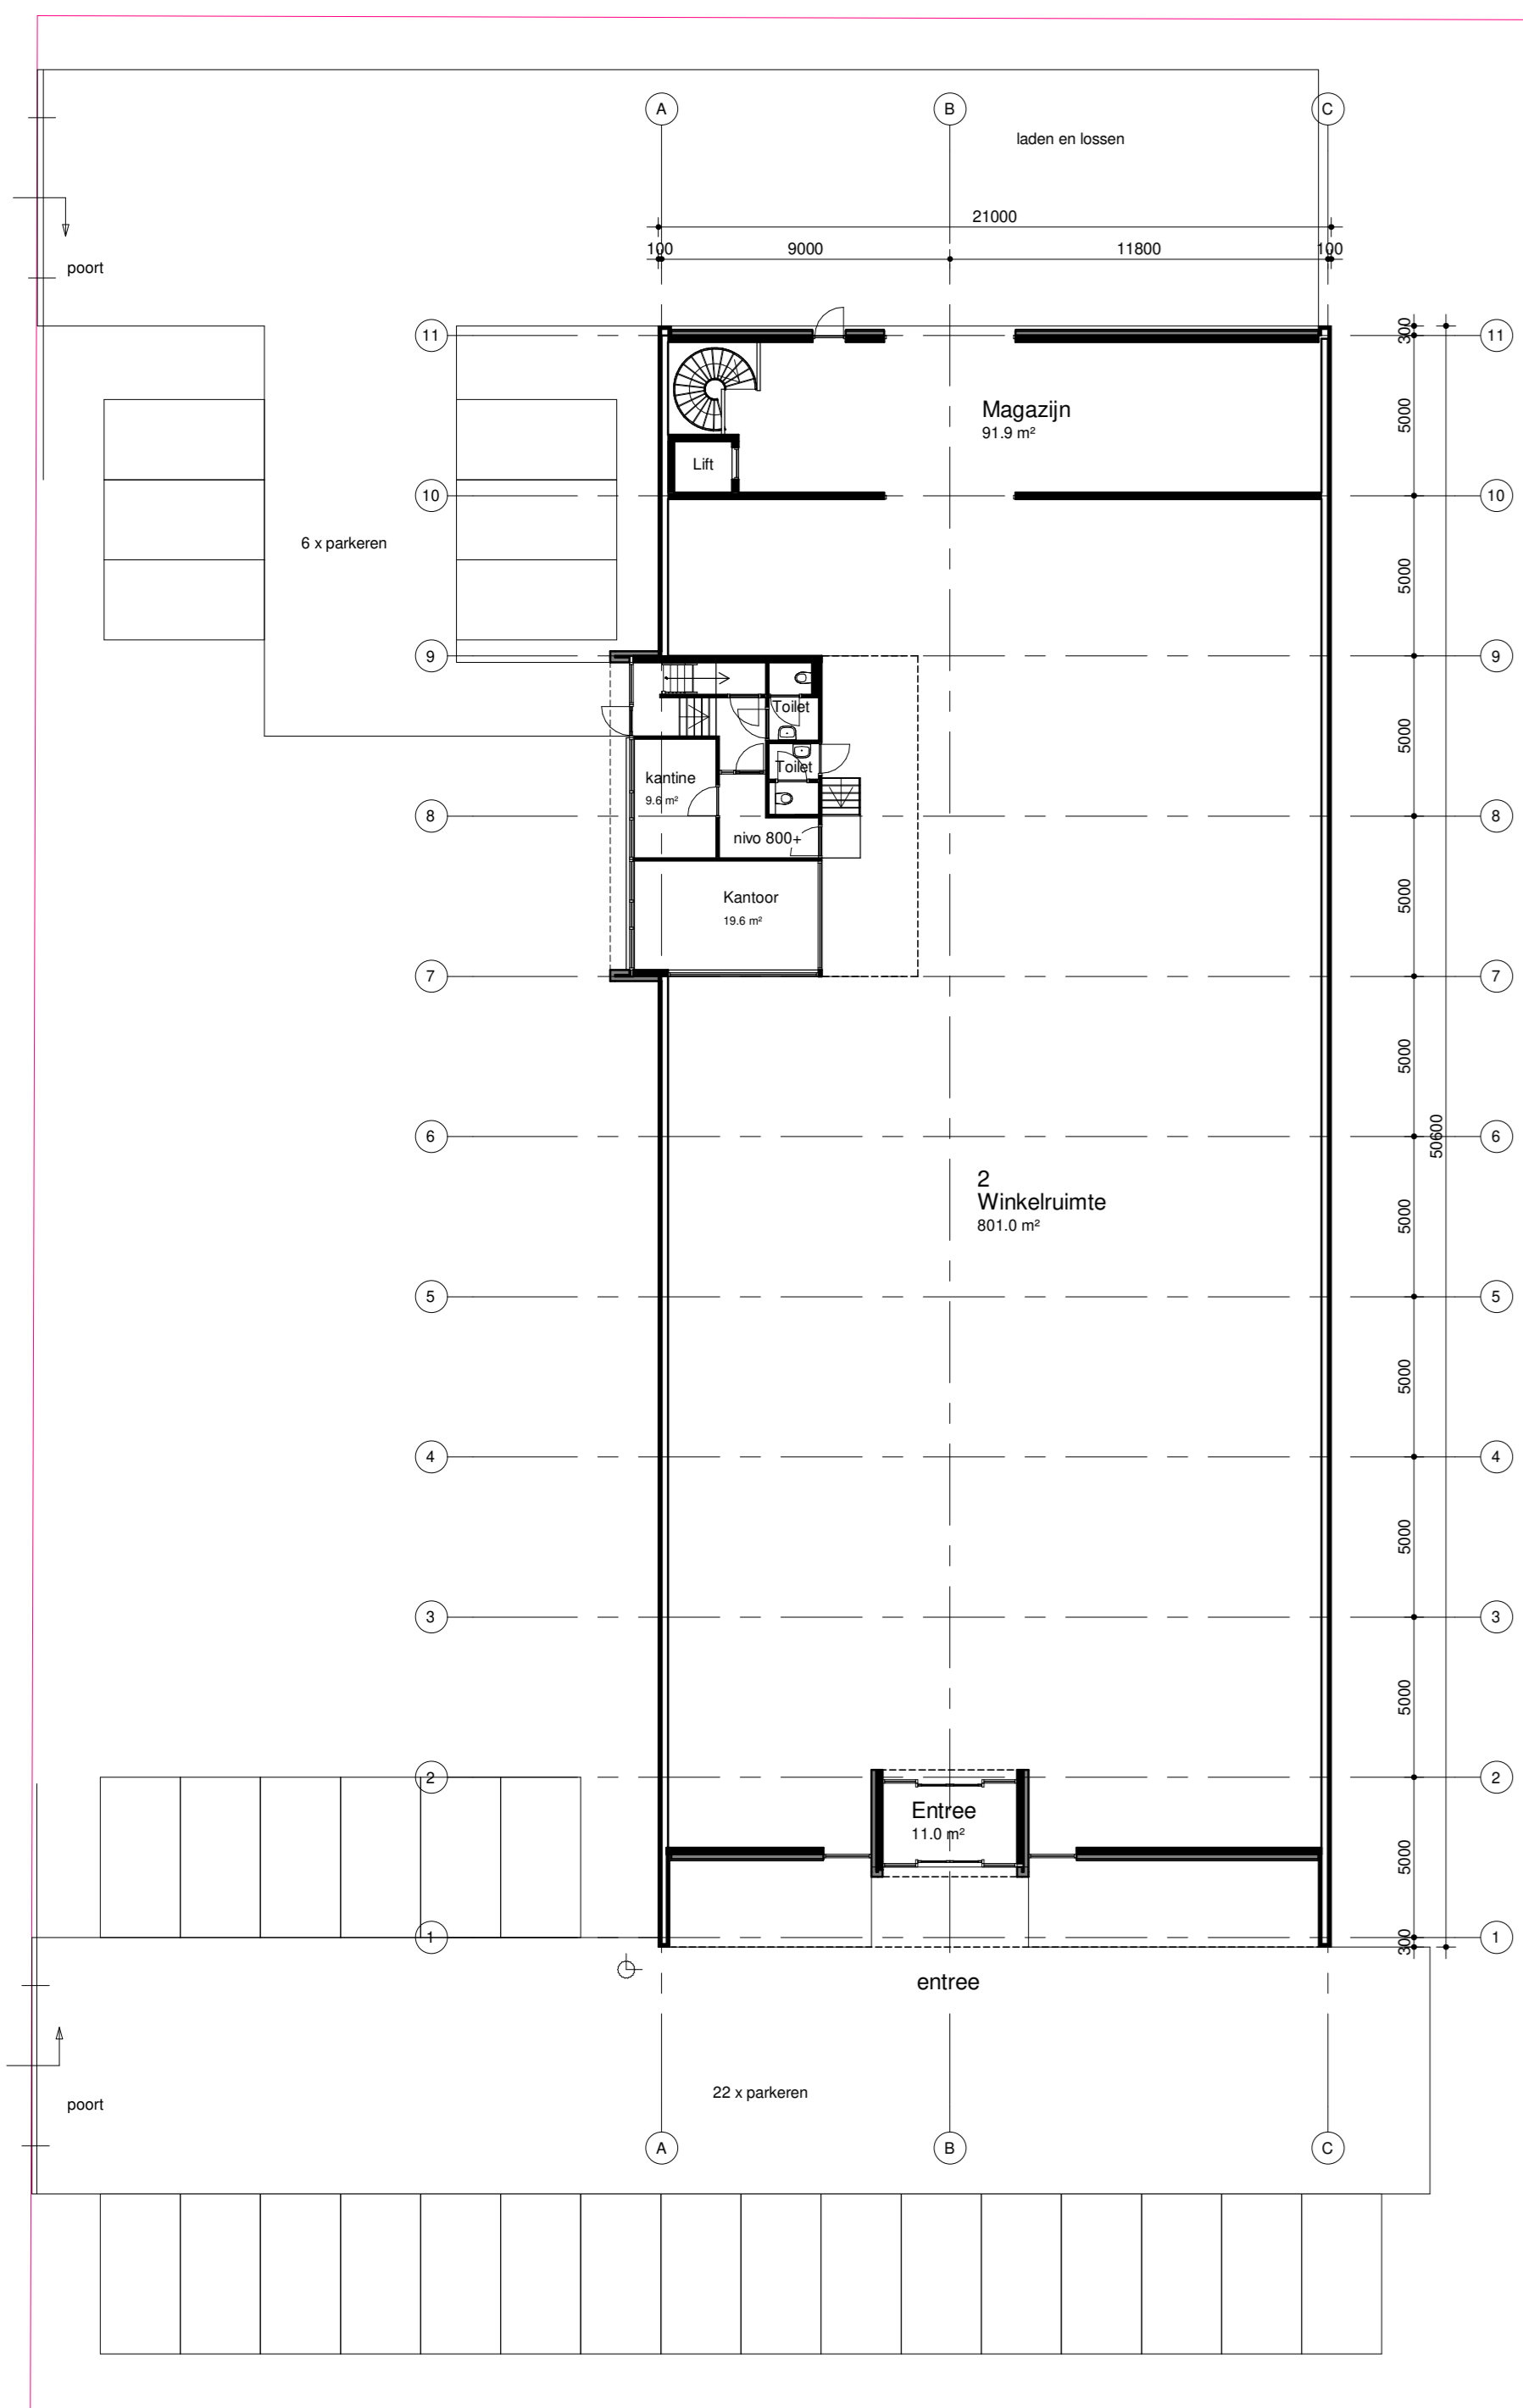


**Begane grond**  
1 : 200

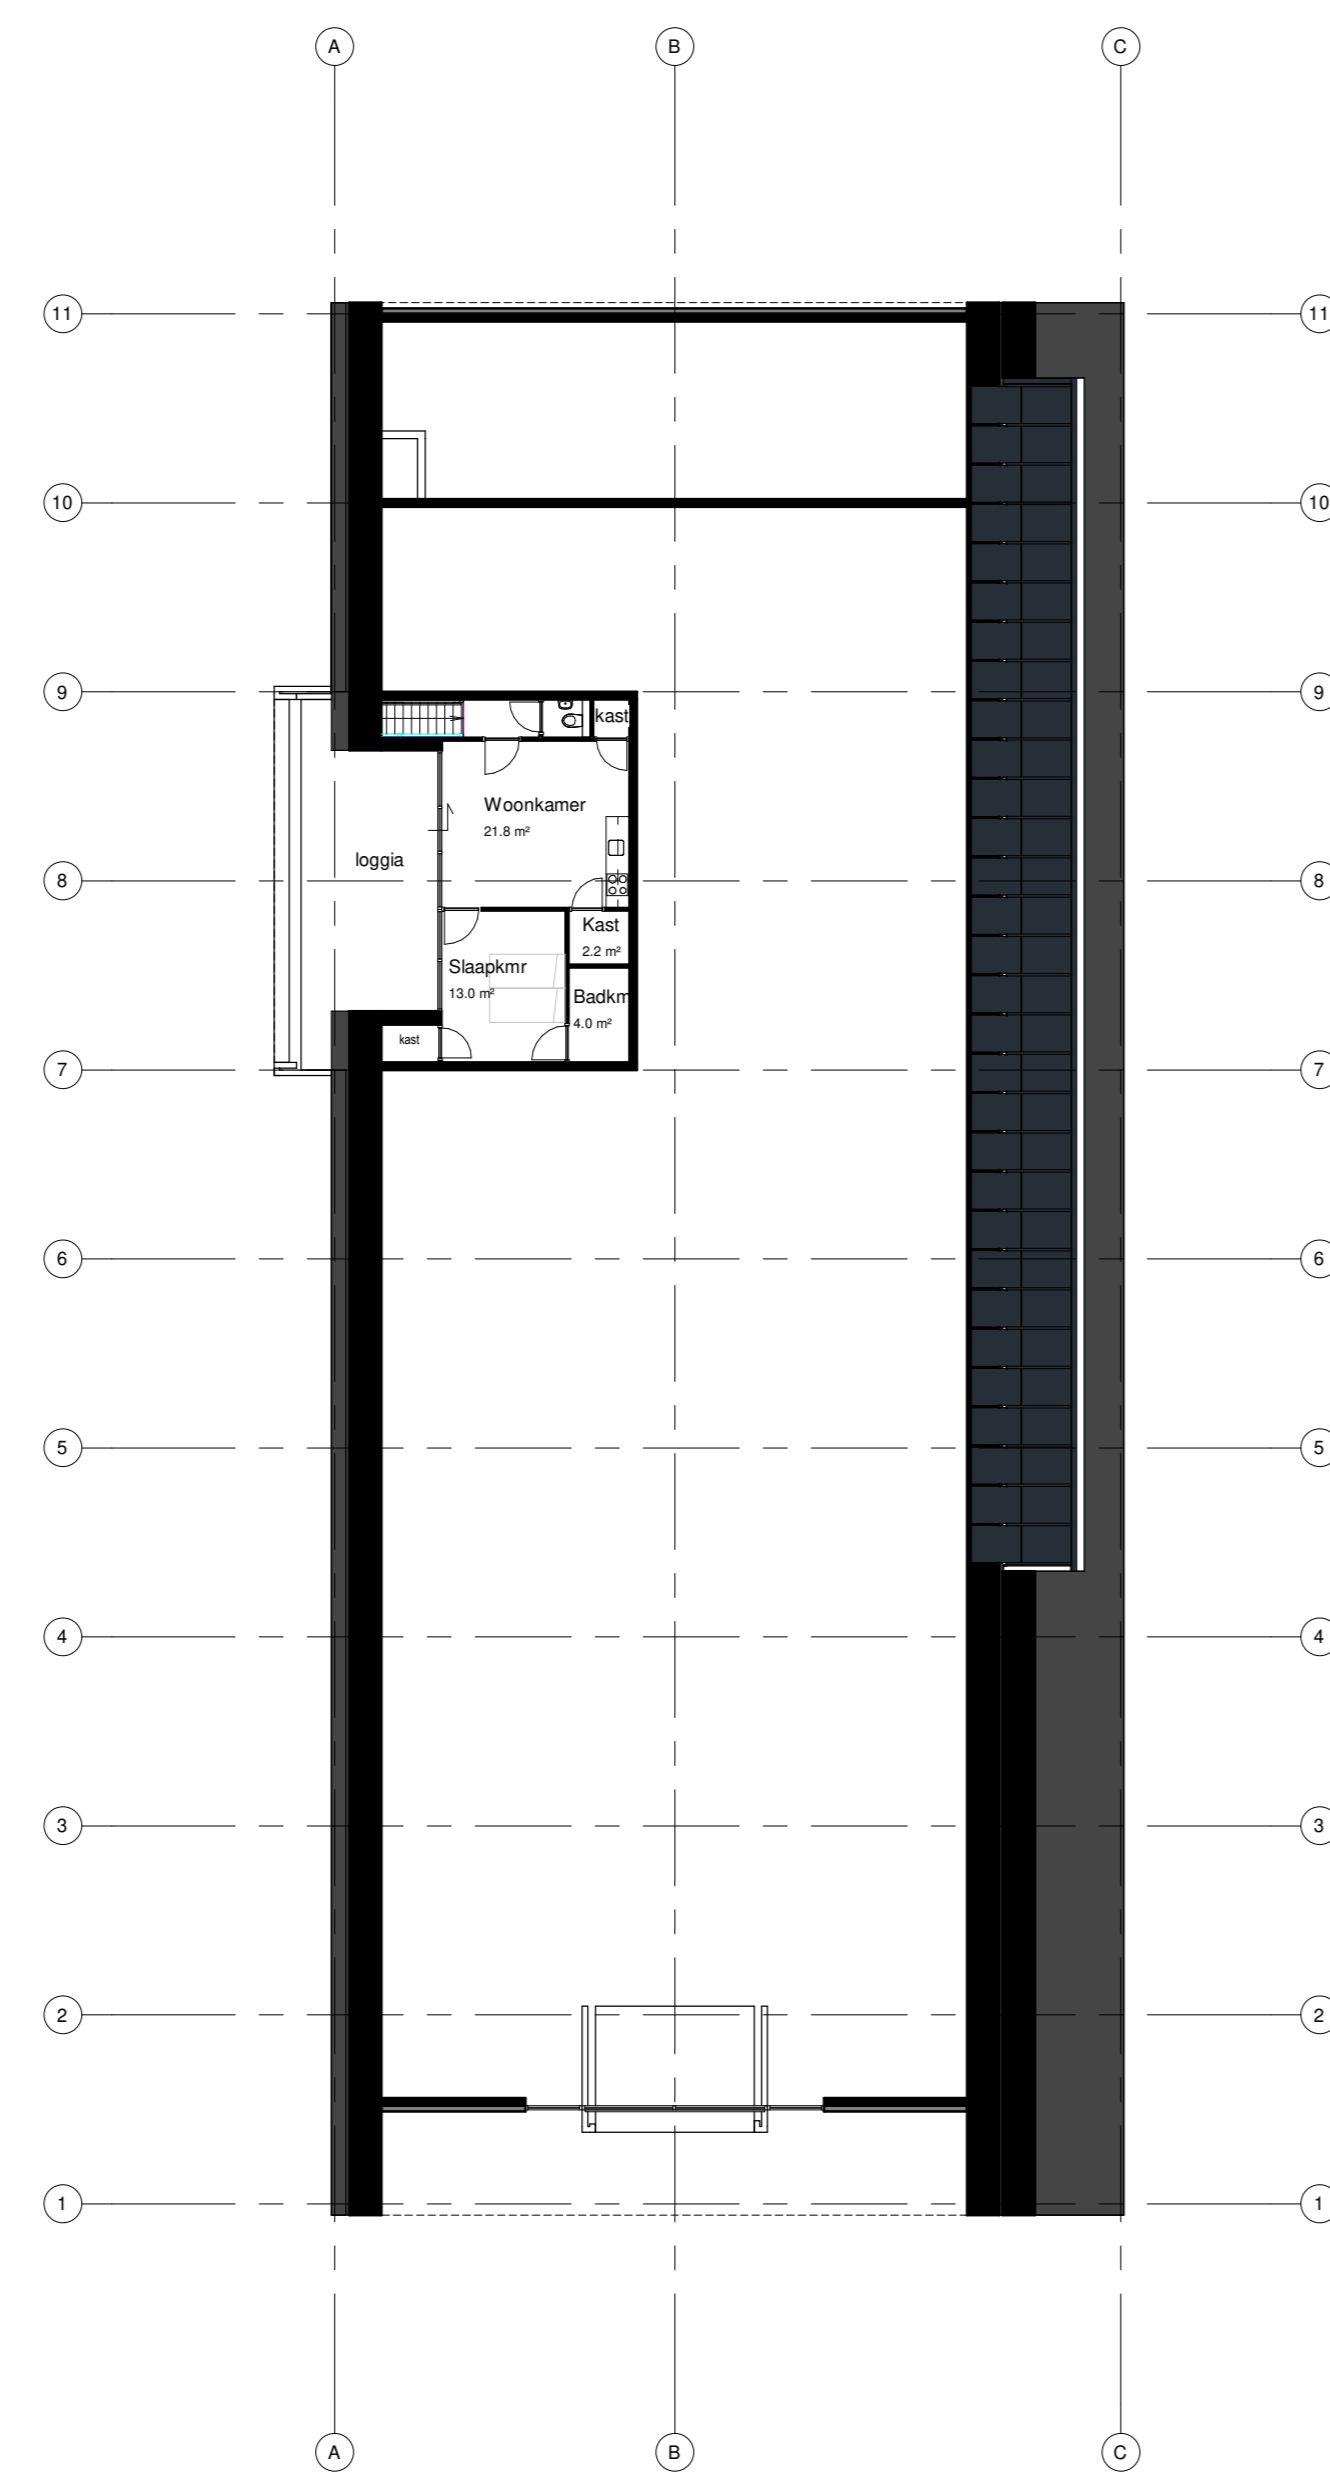


**Eerste verdieping**  
1 : 200

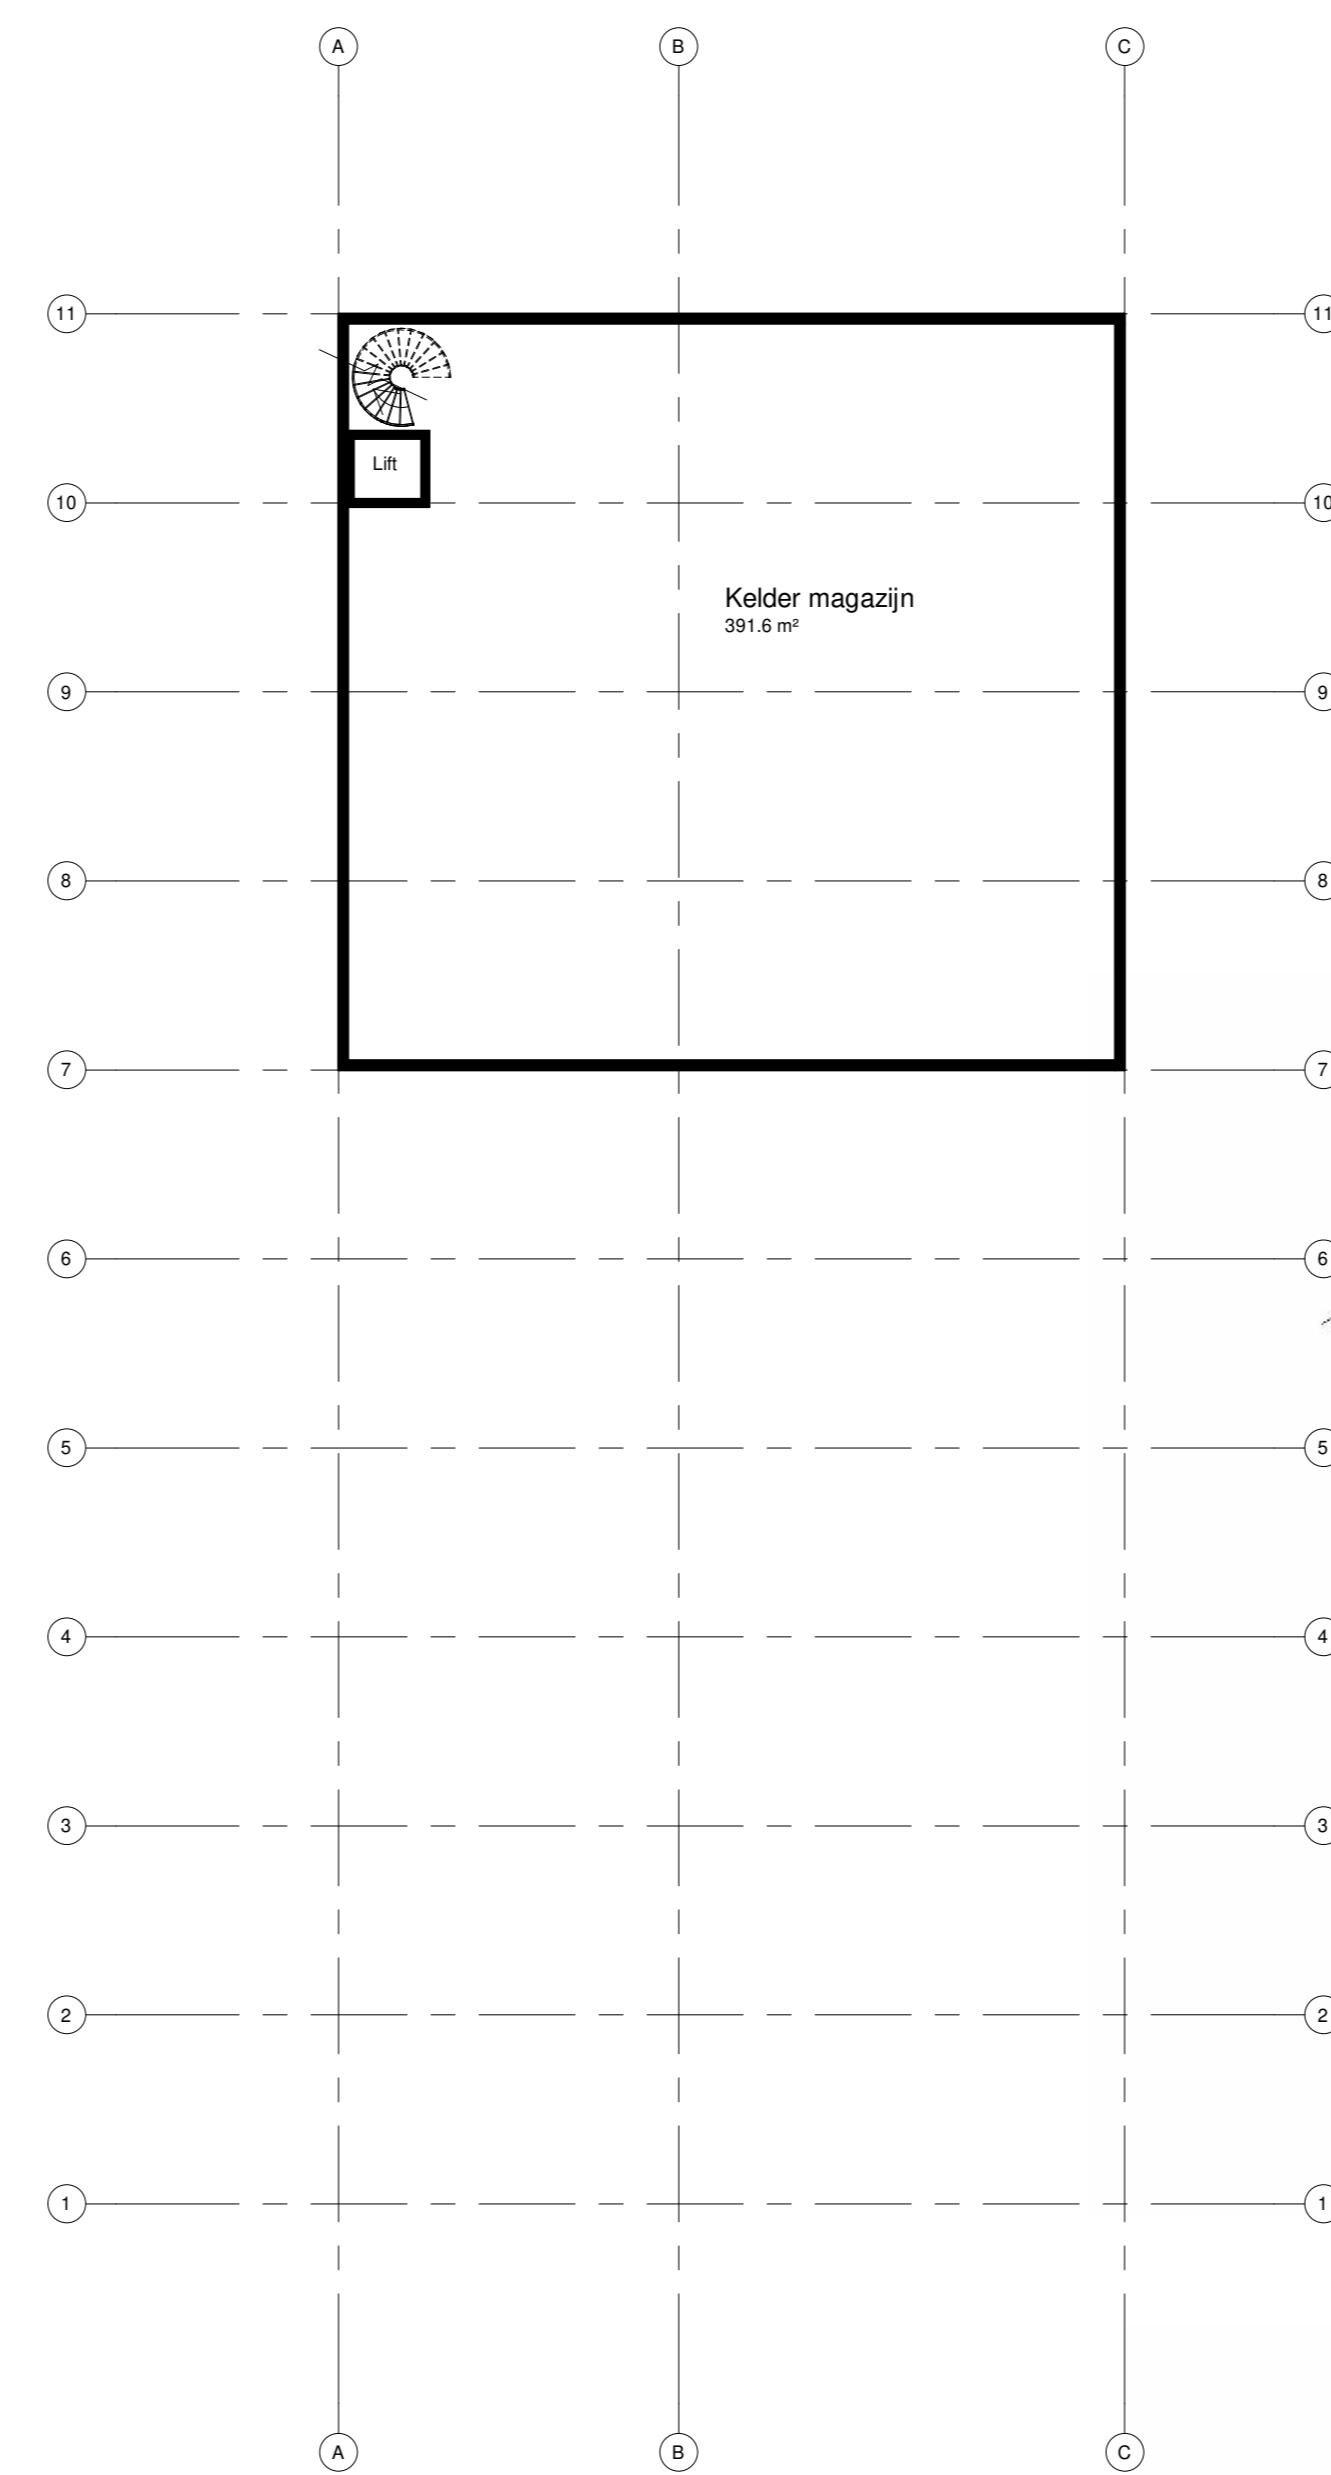

**Kelder**  
1 : 200

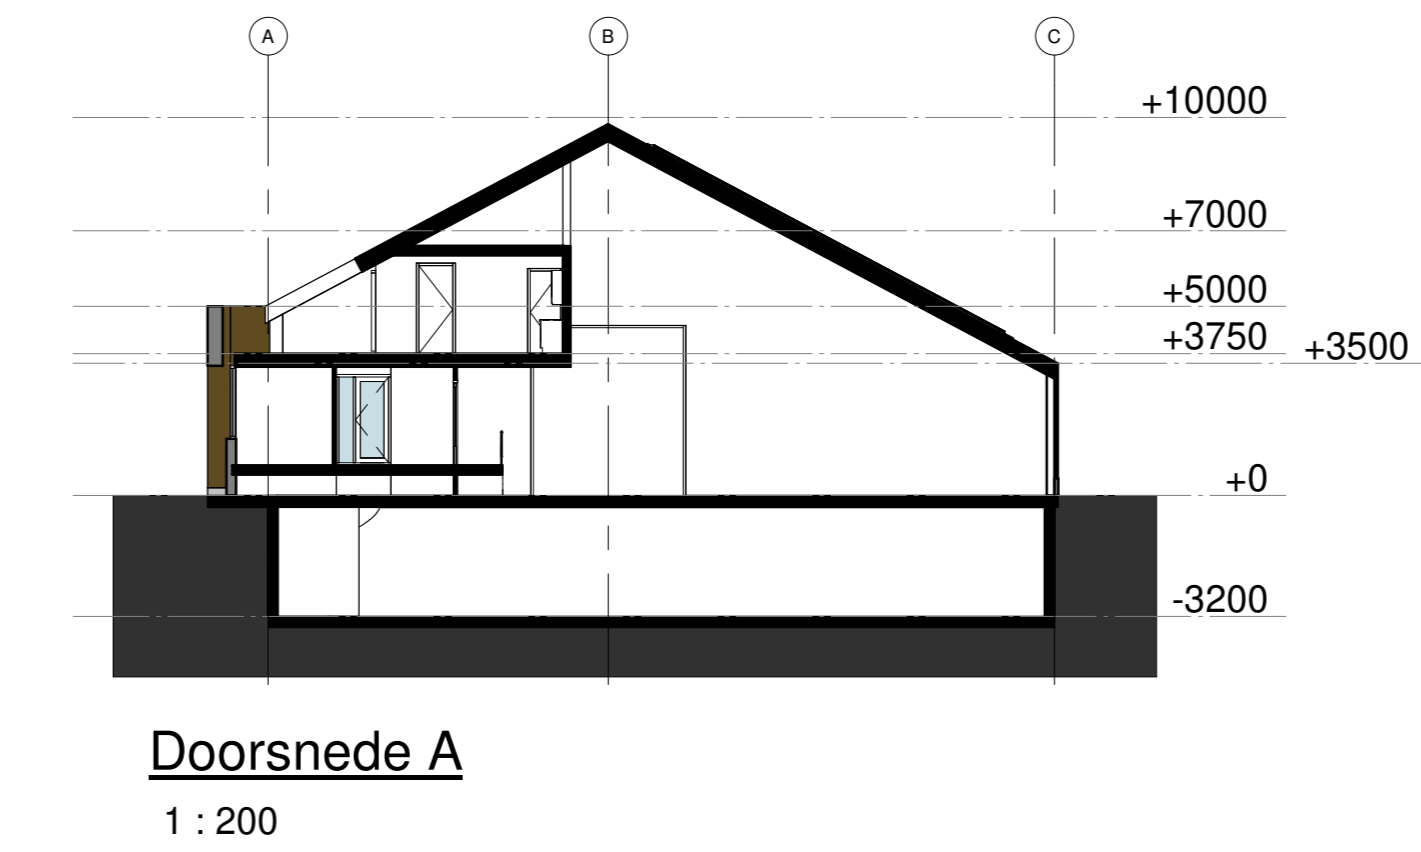


**Doorsnede A**  
1 : 200

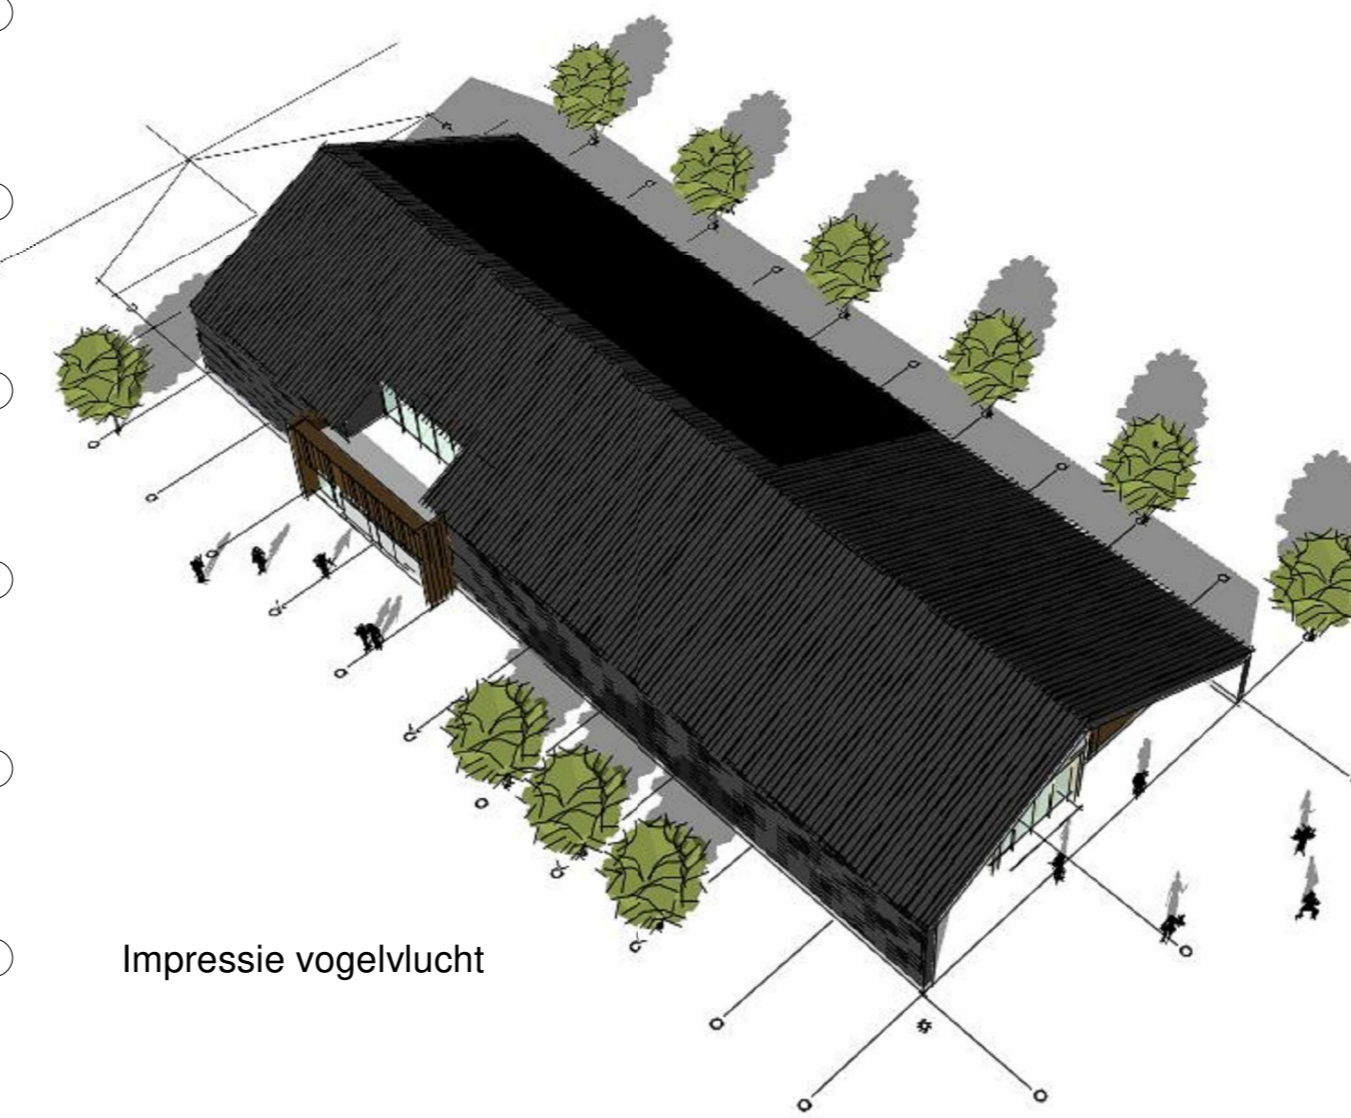

Impressie vogelvlucht



Impressie voorgevel

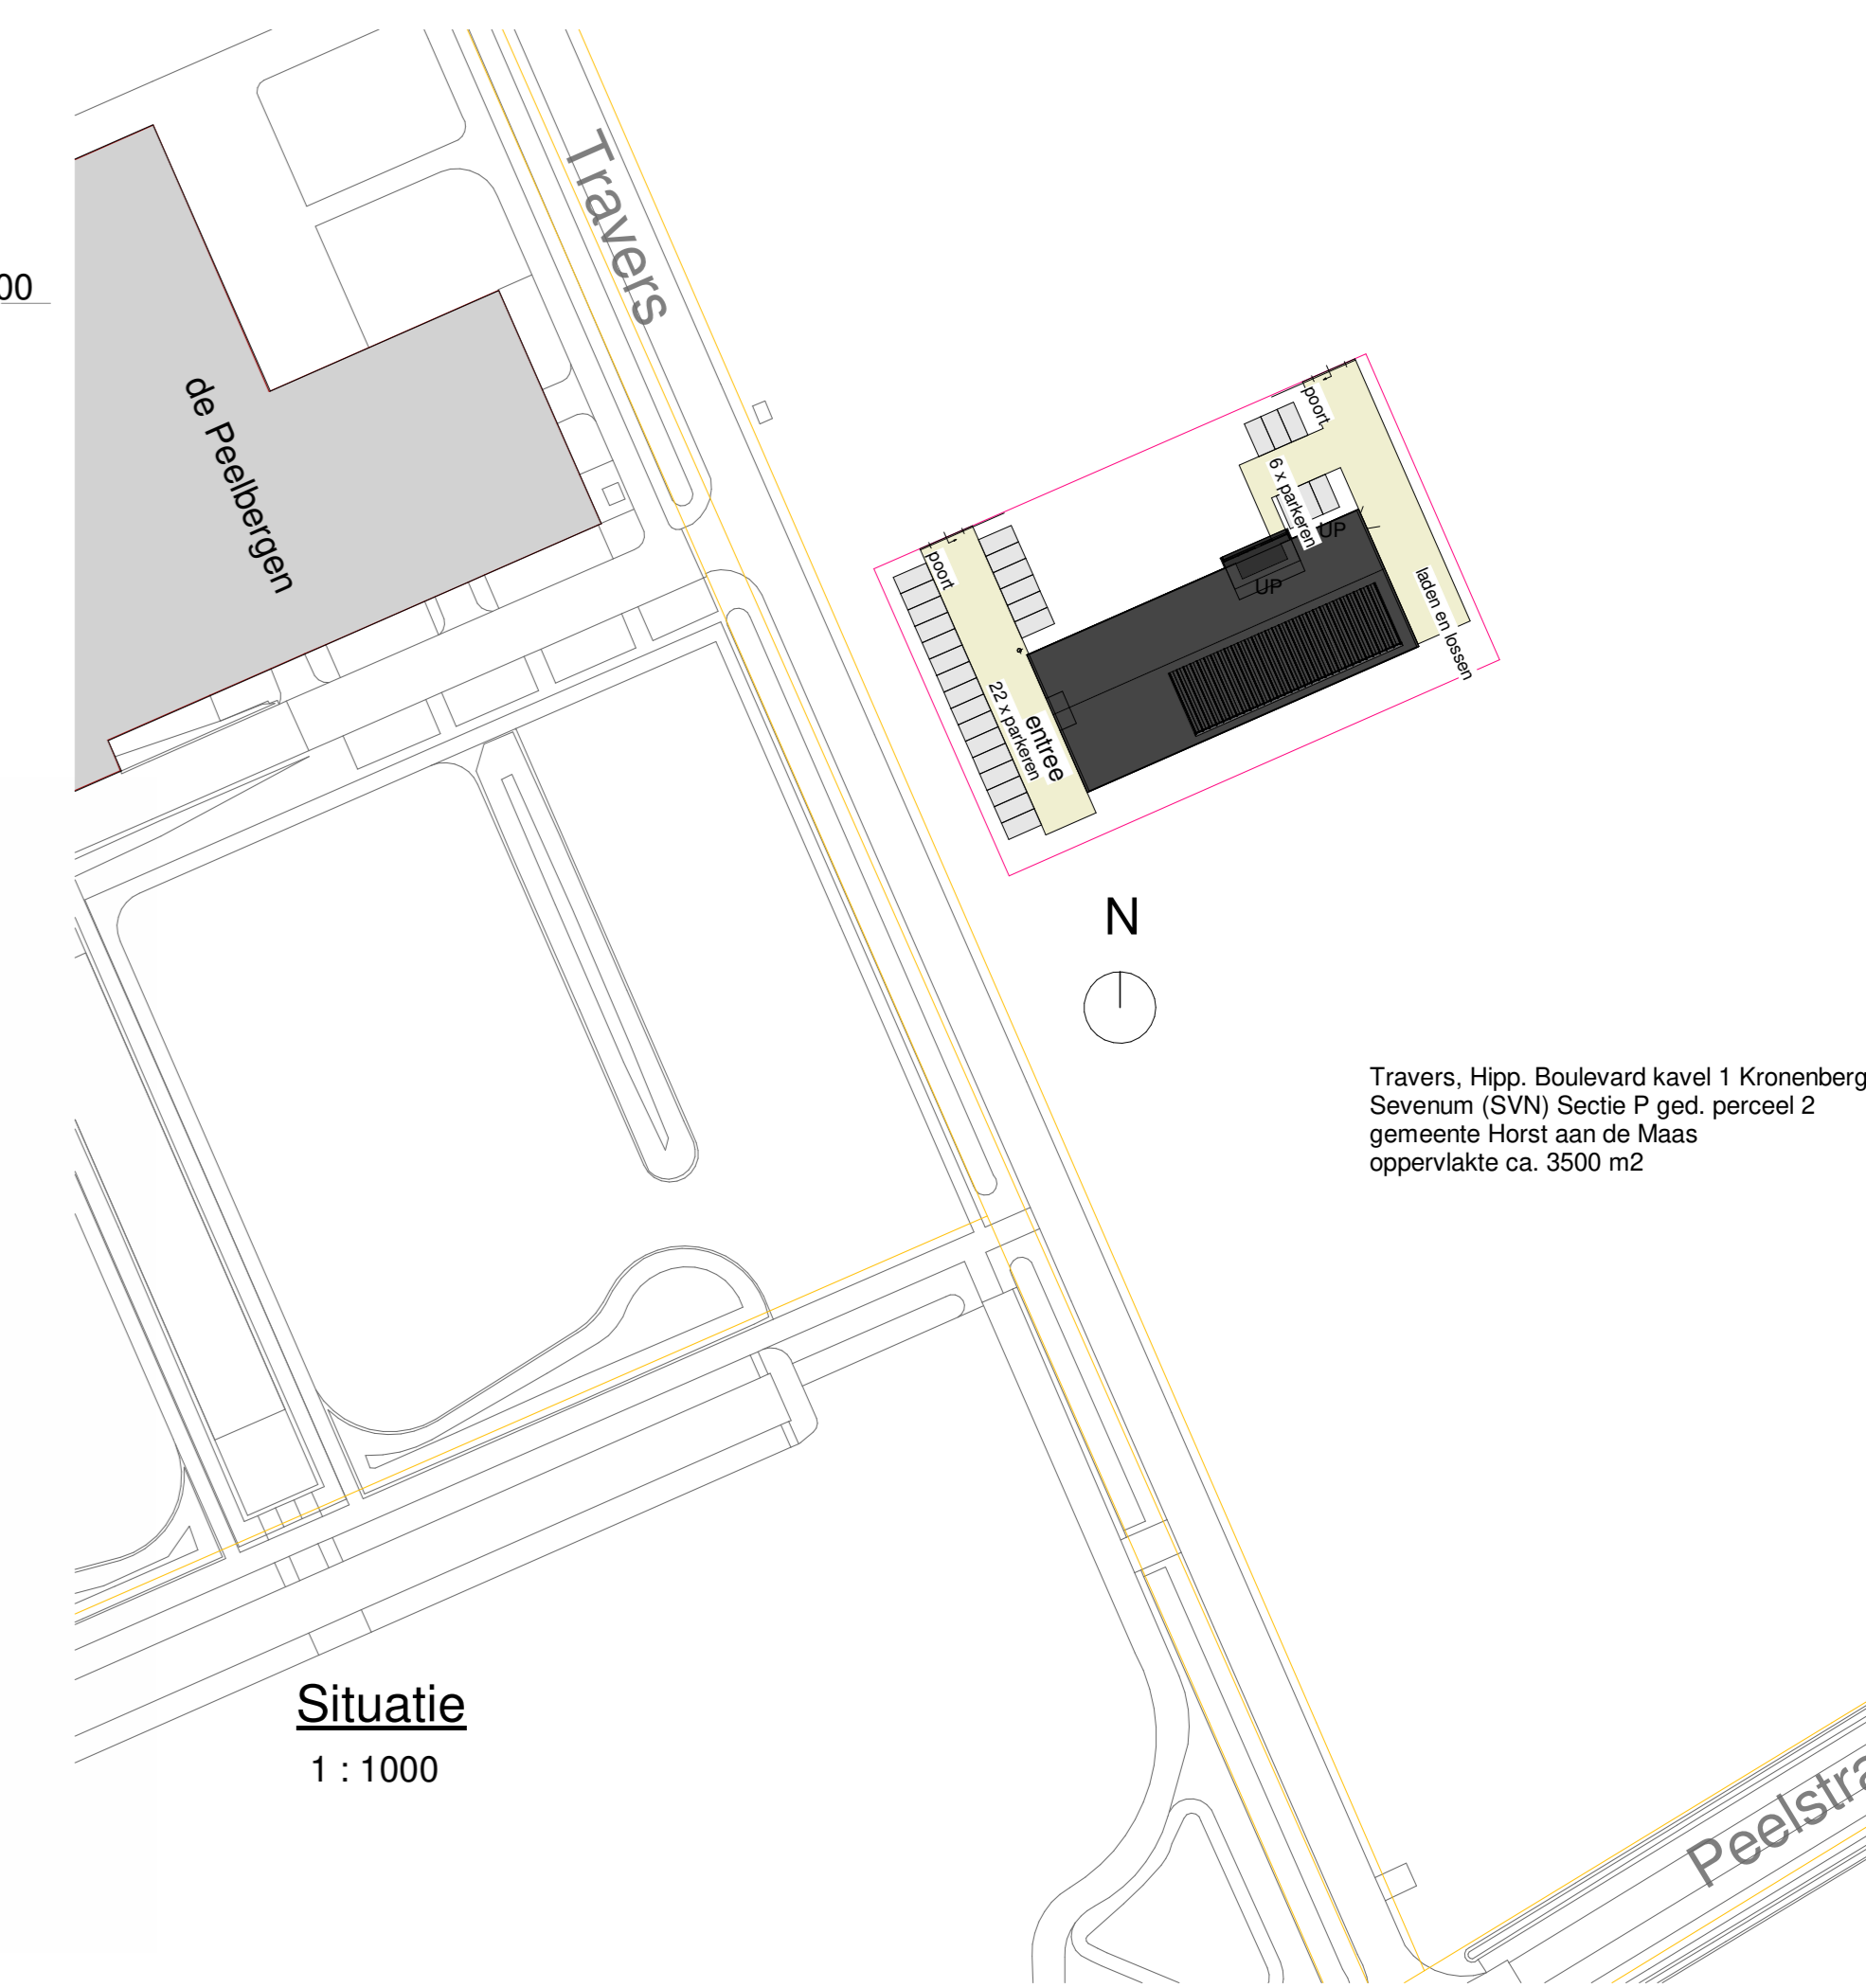

**Situatie**  
1 : 1000

project **Nieuwbouw winkelruimte met studio**  
De Peelbergen Horst-Sevenum  
opdrachtgever **Emmers Equestrian; Bernard Kempplein 23; B 3930 Hamont-Achel**  
onderdeel **Schetsontwerp**

architect **Mdk** wijziging **A: 01-05-2018** Definitief Ontwerp  
modelleur **FE** B:  
datum **09-04-2018** C:  
schaal **1:200** D:  
formaat **A0** E:  
**17-434 DO-01**

**van Santvoort architecten**  
Nuenen Deurne Eersel  
Berg 2 Lage Kerk 13 Nieuwstraat 62  
info@vansantvoortarchitecten.nl 5071 CC Nuenen 5751 KG Deurne 5521 CD Eersel  
www.vansantvoortarchitecten.nl 0 040 2533708