

Nieuwbouw winkelruimte met studio

19-07-2018

Vertikaal detail


van Santvoort architecten bna

Berg 2 - 5671 CC Nuenen | 040 283 3708

info@vansantvoortarchitecten.nl

Nieuwstraat 62 - 5521 CD Eersel

Lage Kerk 13 - 5751 KG Deurne

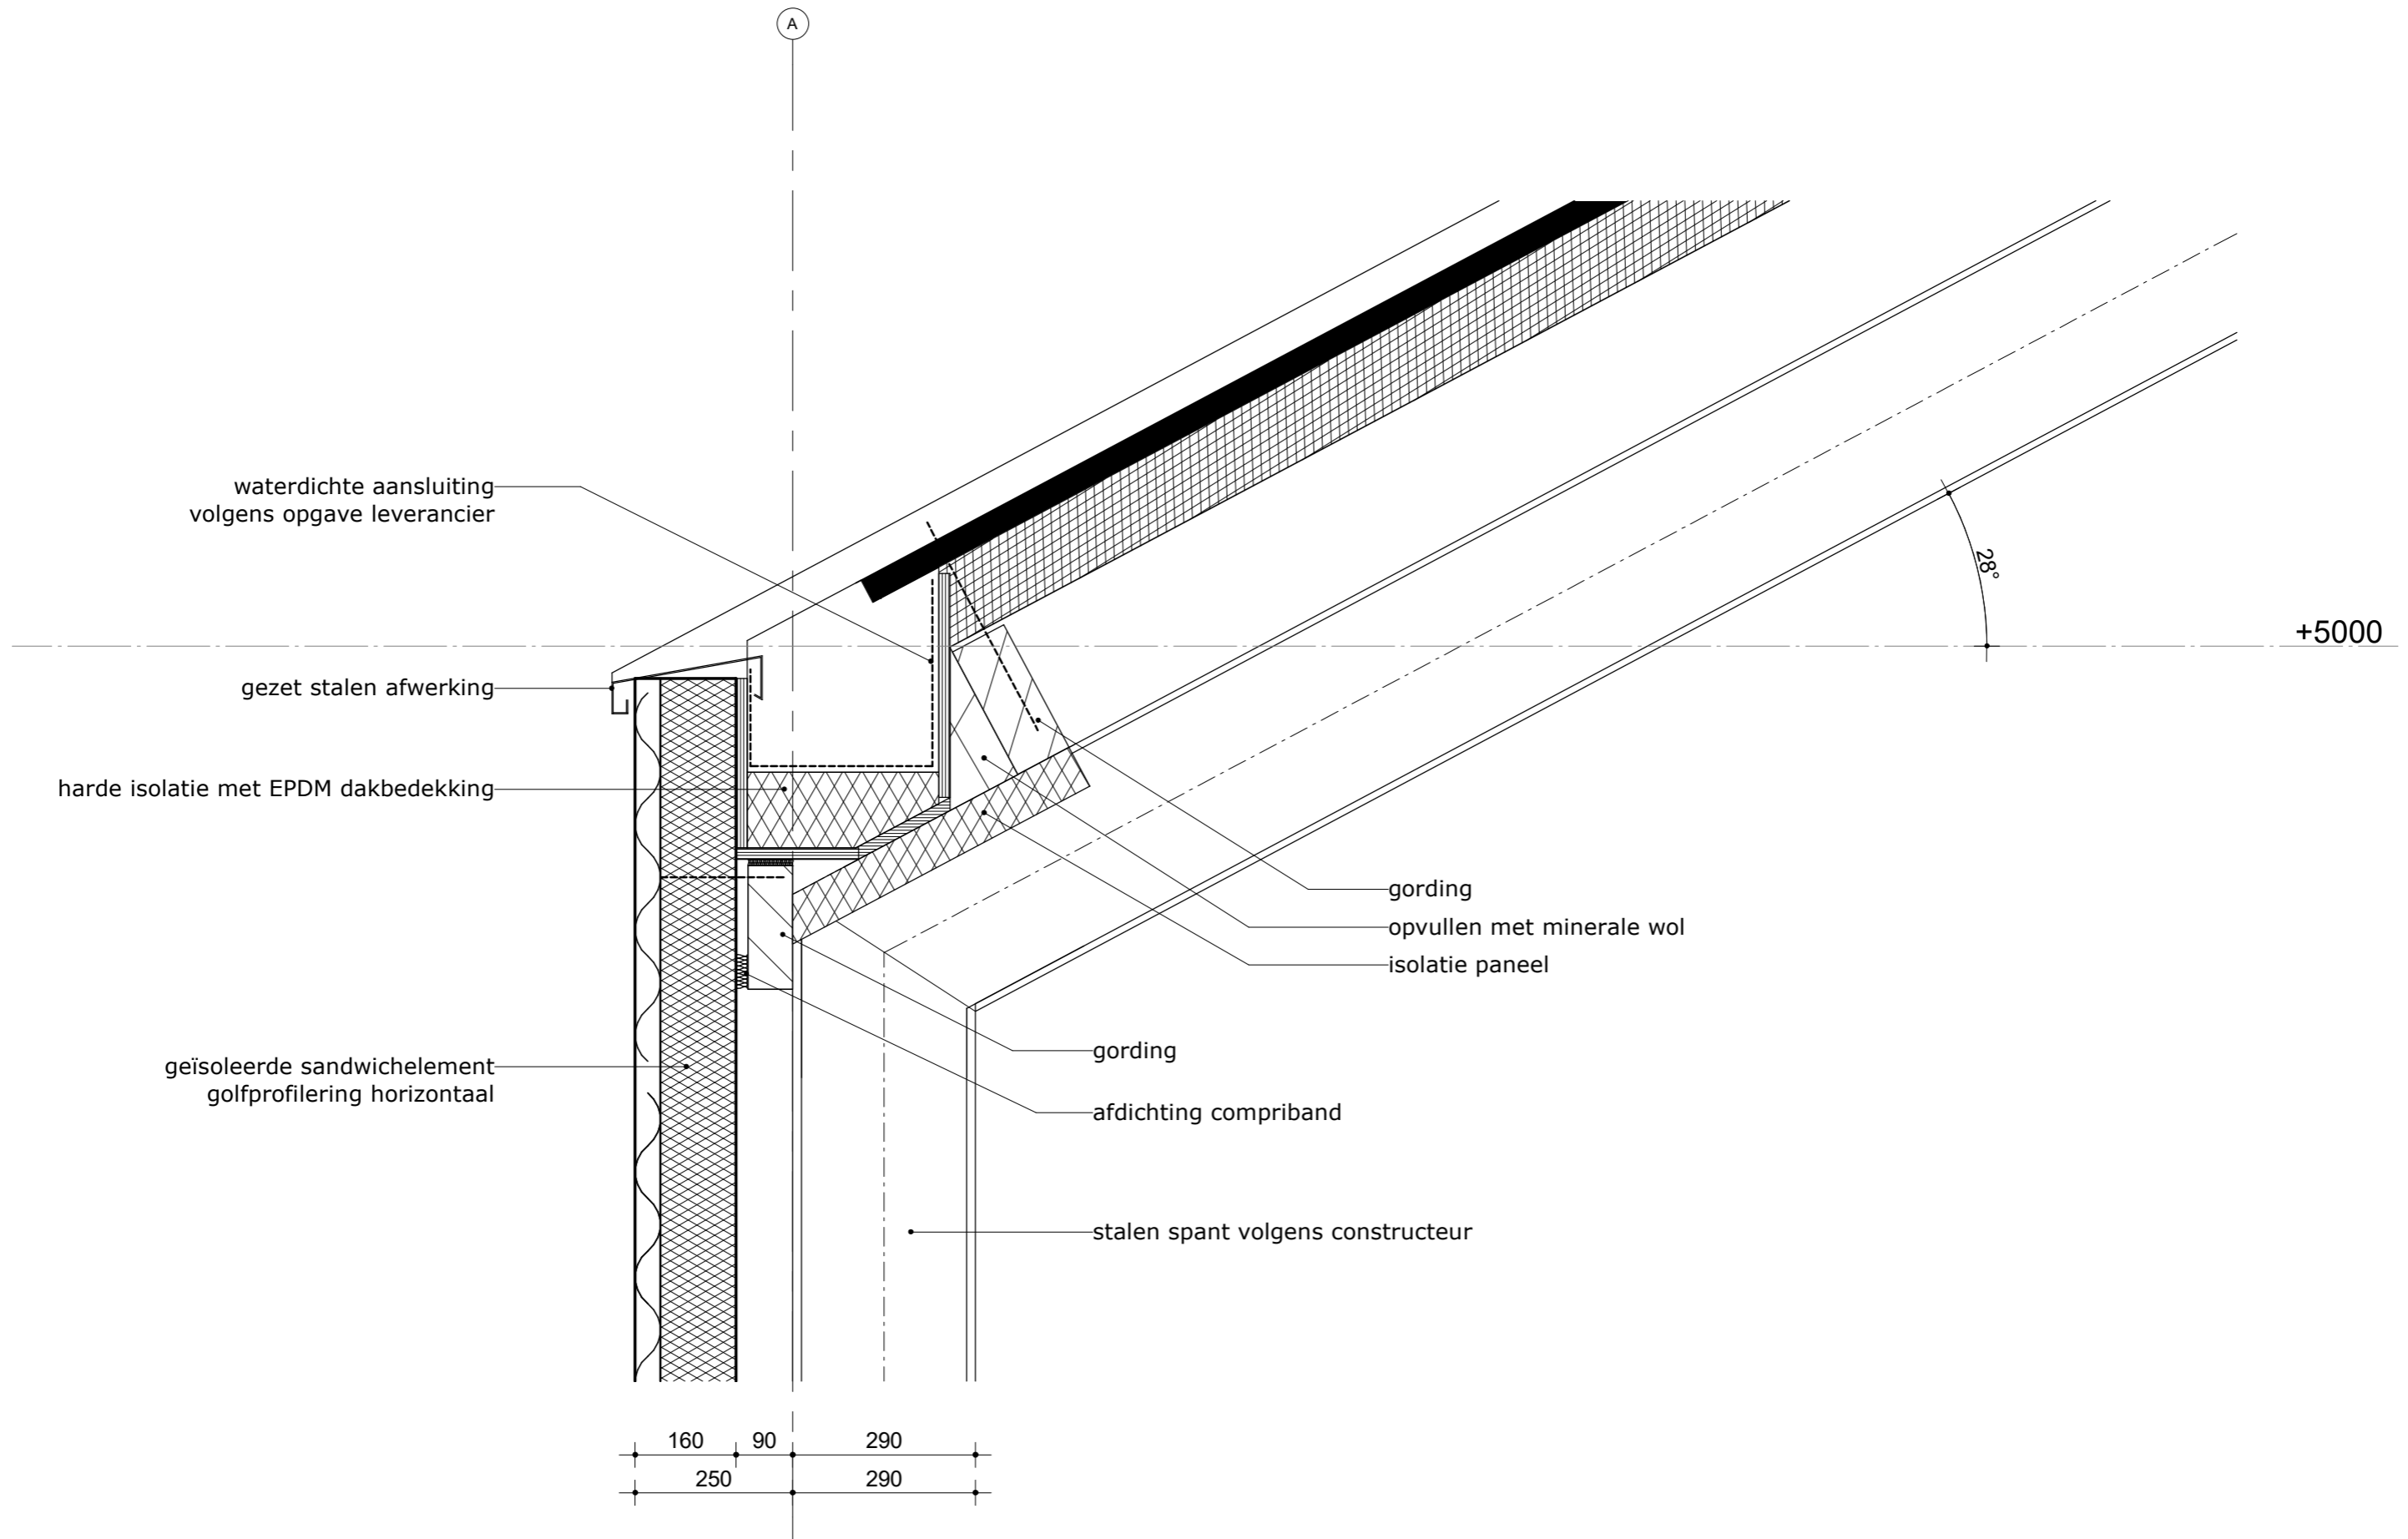

Nieuwbouw winkelruimte met studio

19-07-2018


Vertikaal detail

van Santvoort architecten bna

Berg 2 - 5671 CC Nuenen - 040 283 3708
 info@vansantvoortarchitecten.nl

Nieuwstraat 62 - 5521 CD Eersel

Lage Kerk 13 - 5751 KG Deurne

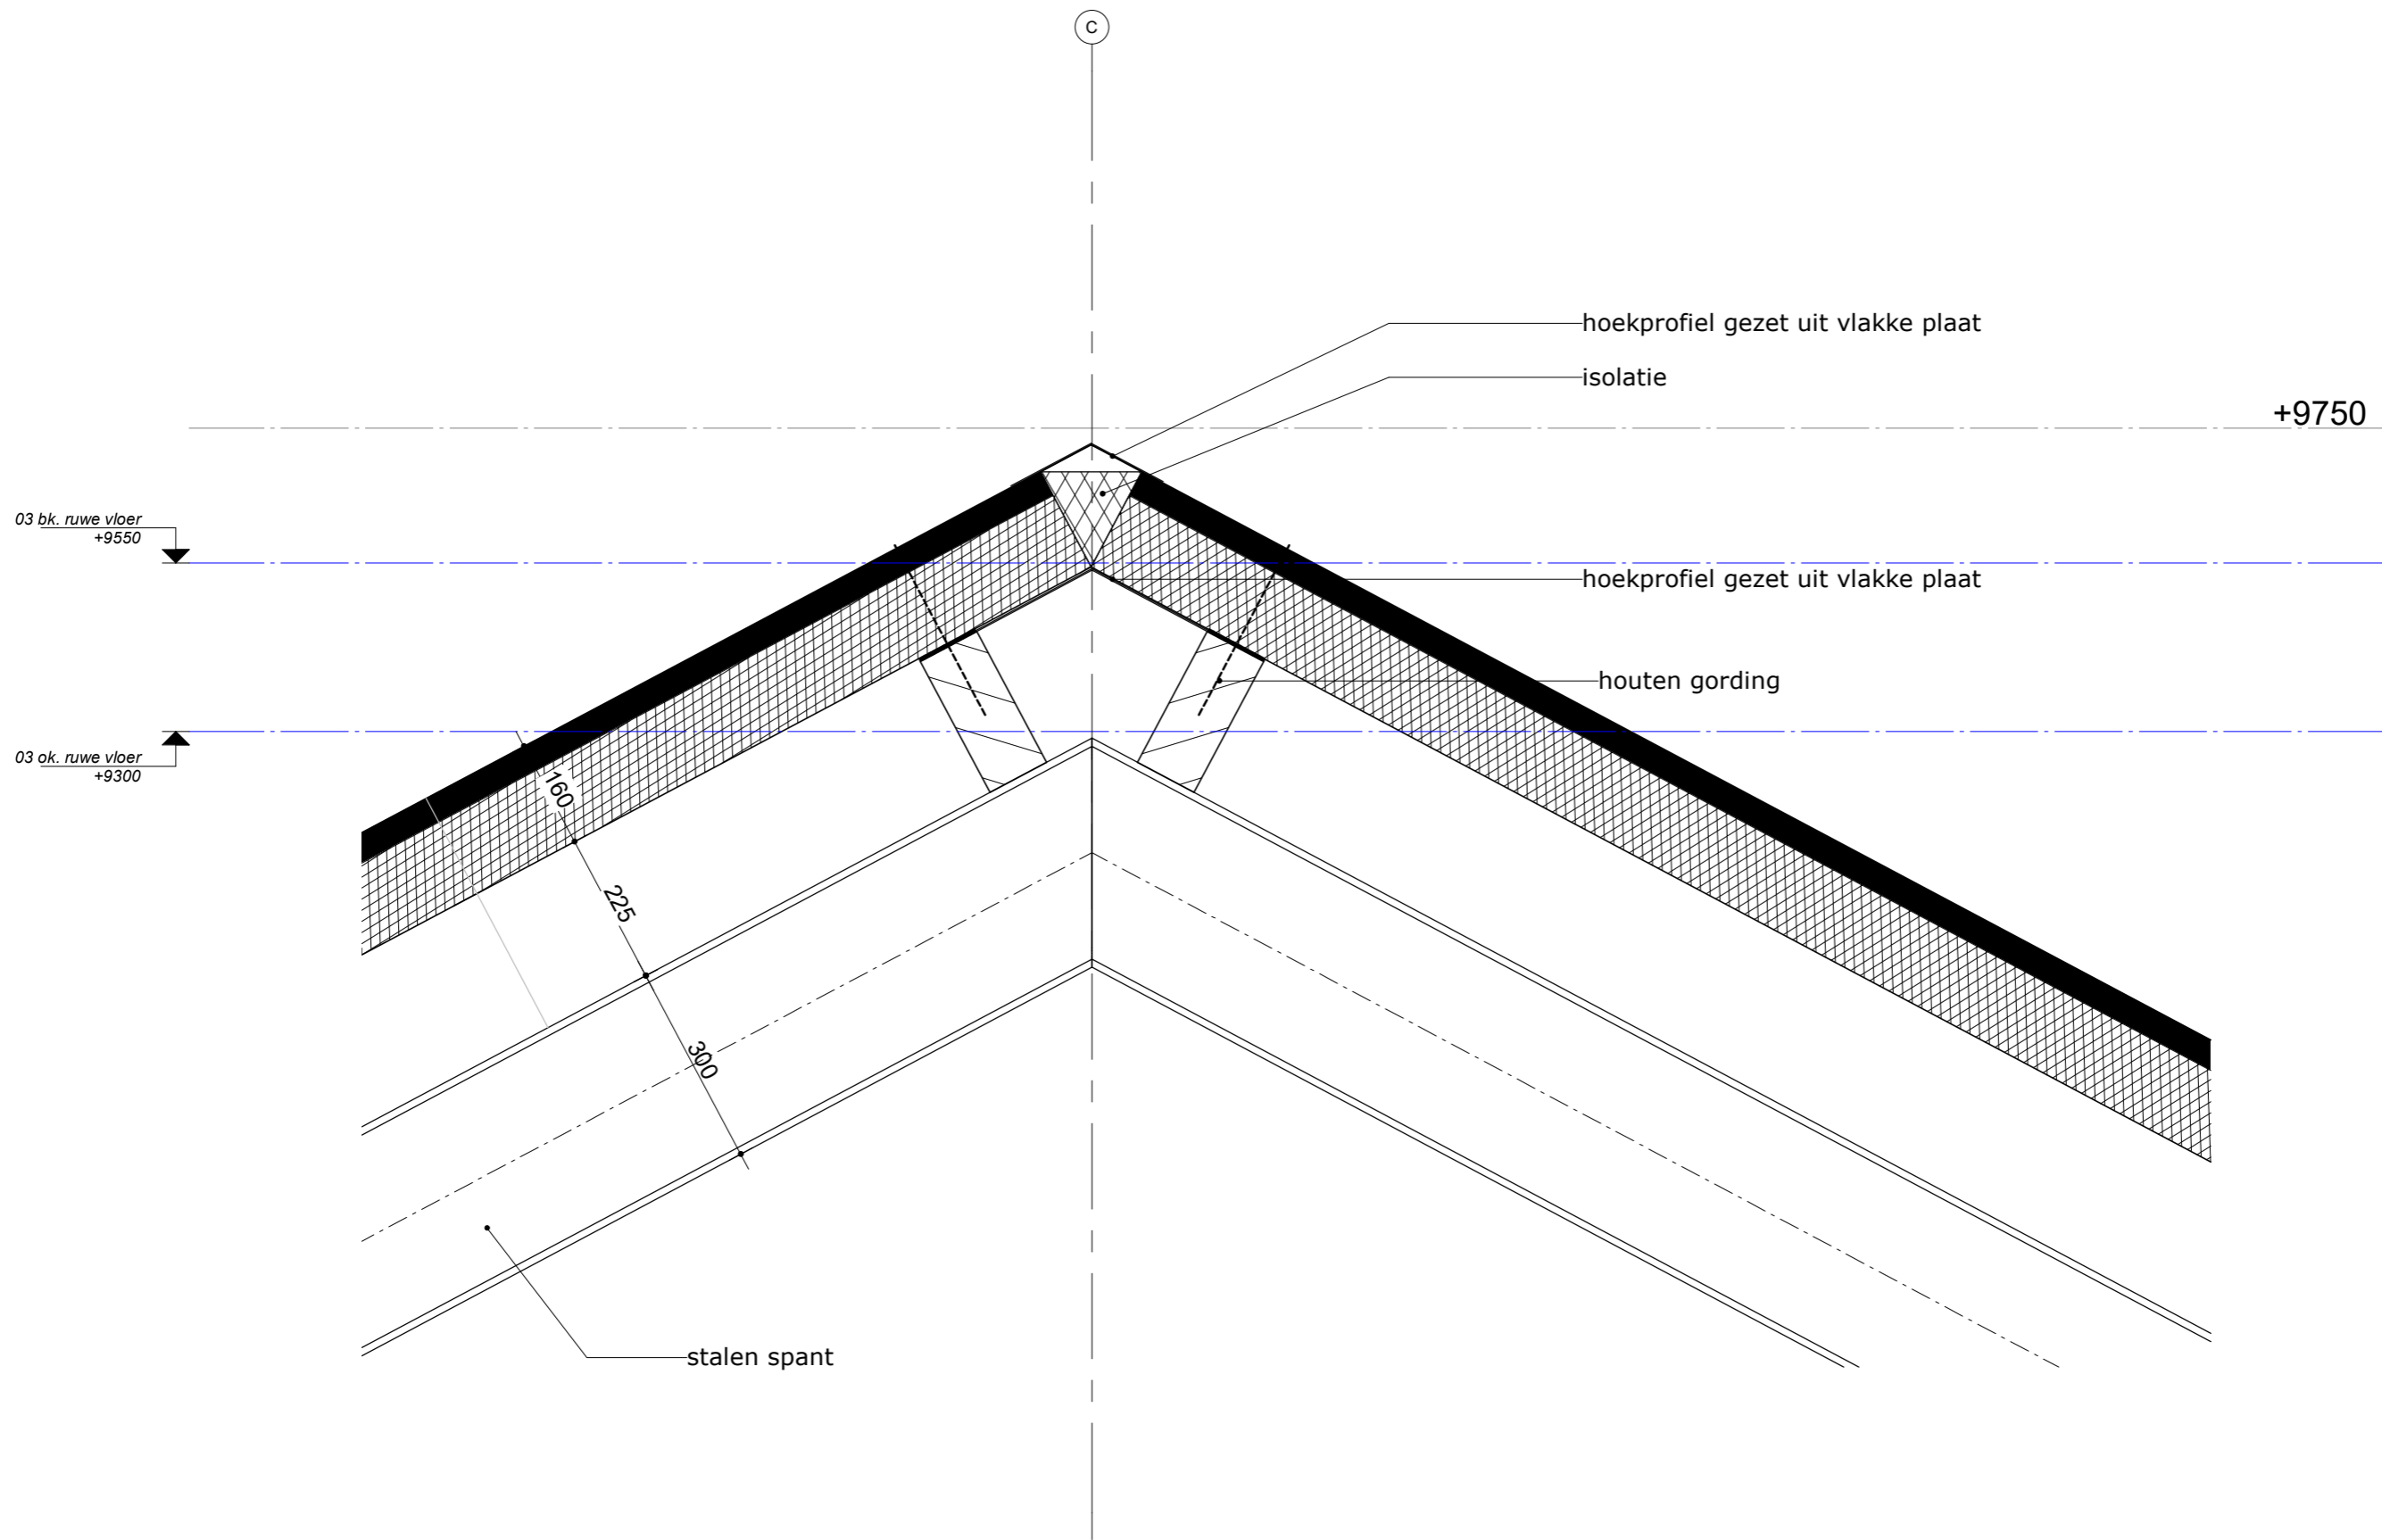

Nieuwbouw winkelruimte met studio

19-07-2018

Vertikaal detail

van Santvoort architecten bna

Berg 2 - 5671 CC Nuenen - 040 283 3708
 info@vansantvoortarchitecten.nl

Nieuwstraat 62 - 5521 CD Eersel

Lage Kerk 13 - 5751 KG Deurne