






Aanzicht achtergevel - vergunningaanvraag 1
1:50

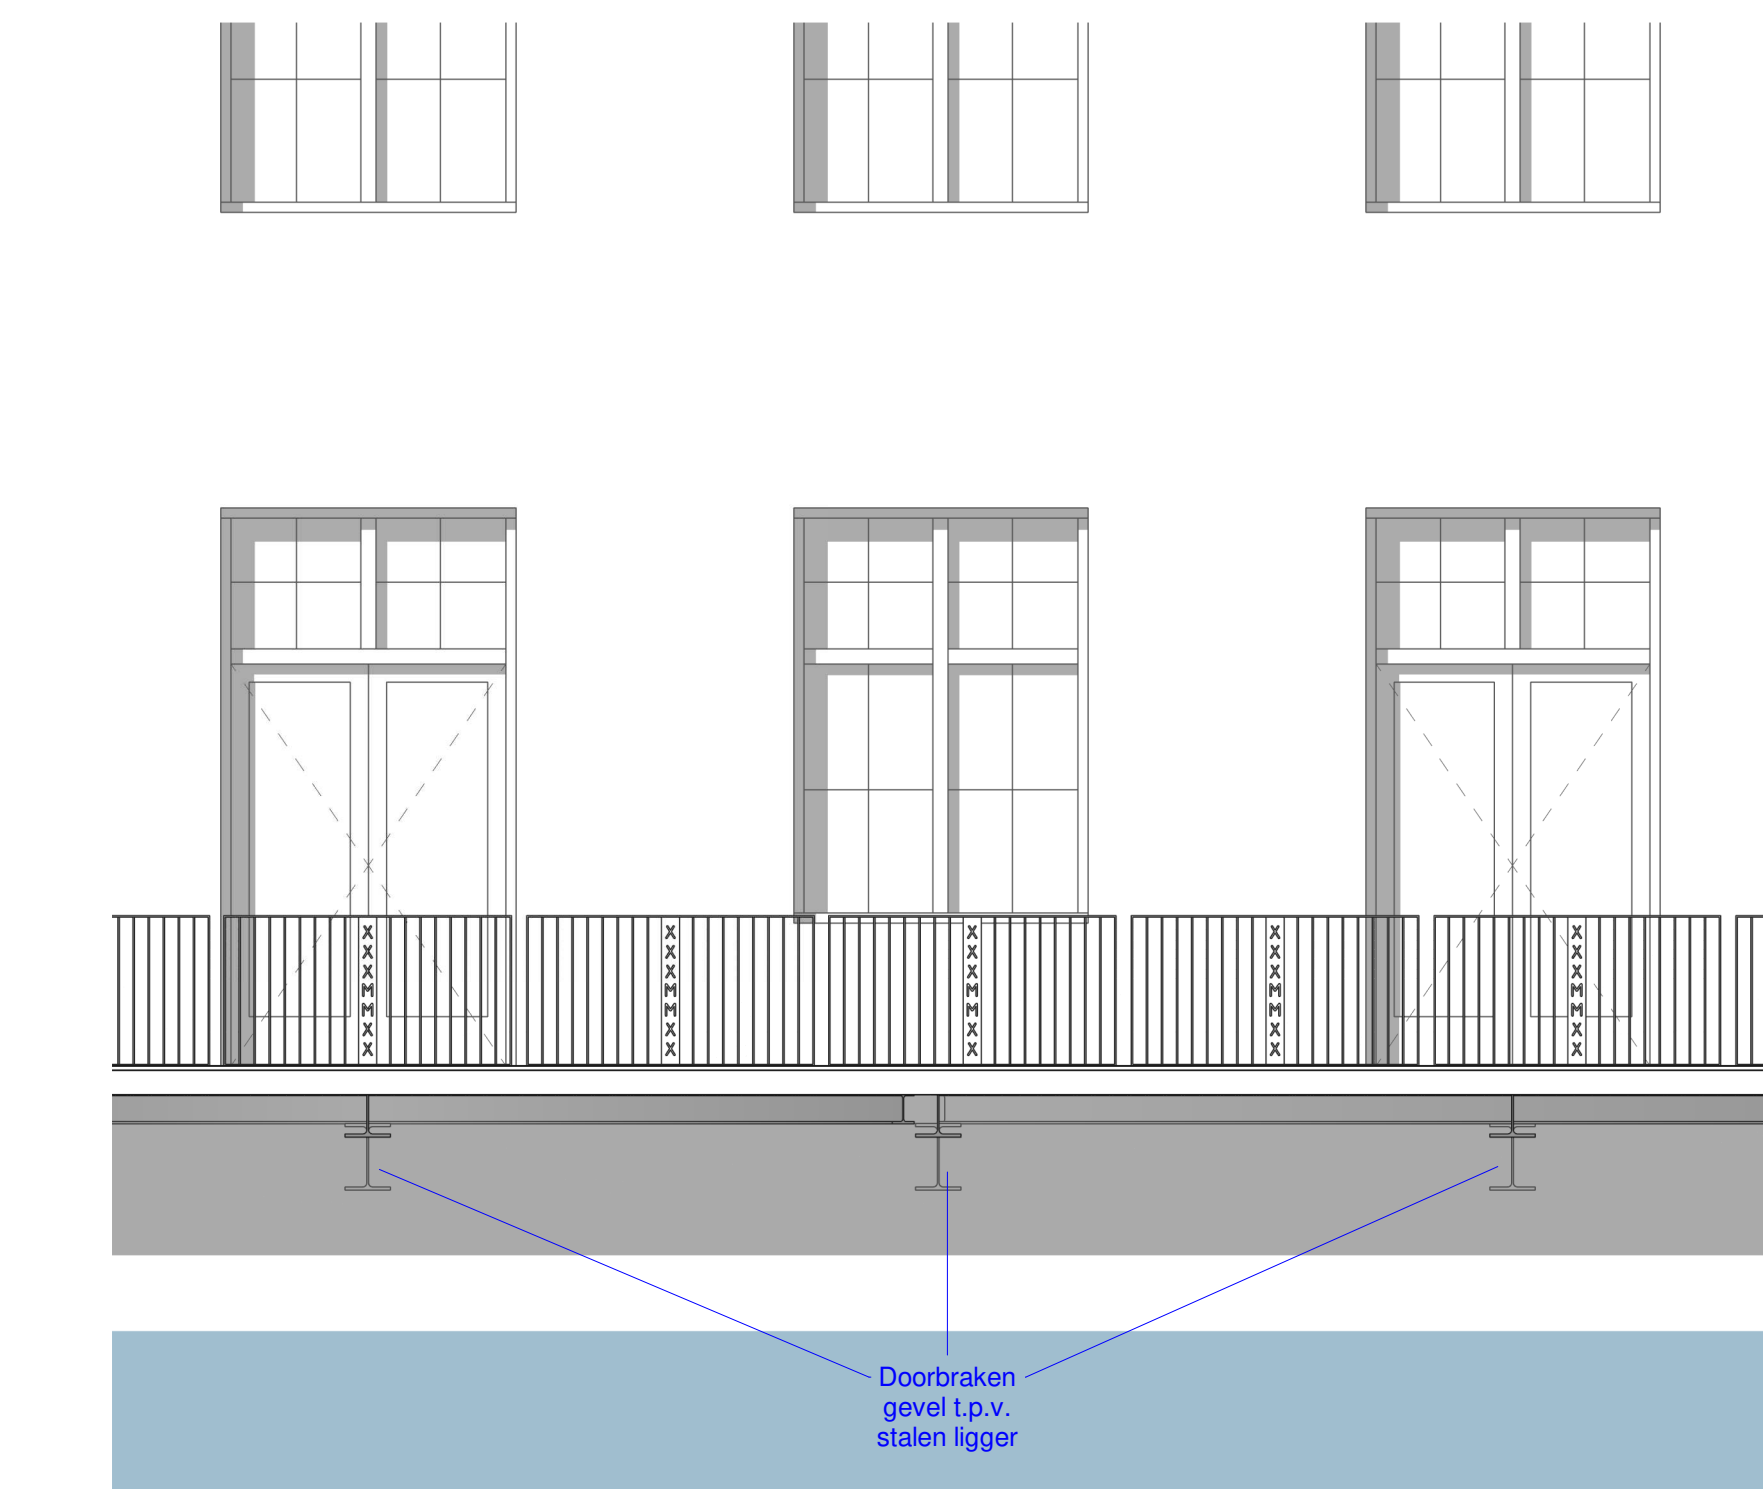


Aanzicht achtergevel - vergunningaanvraag 2
1:50

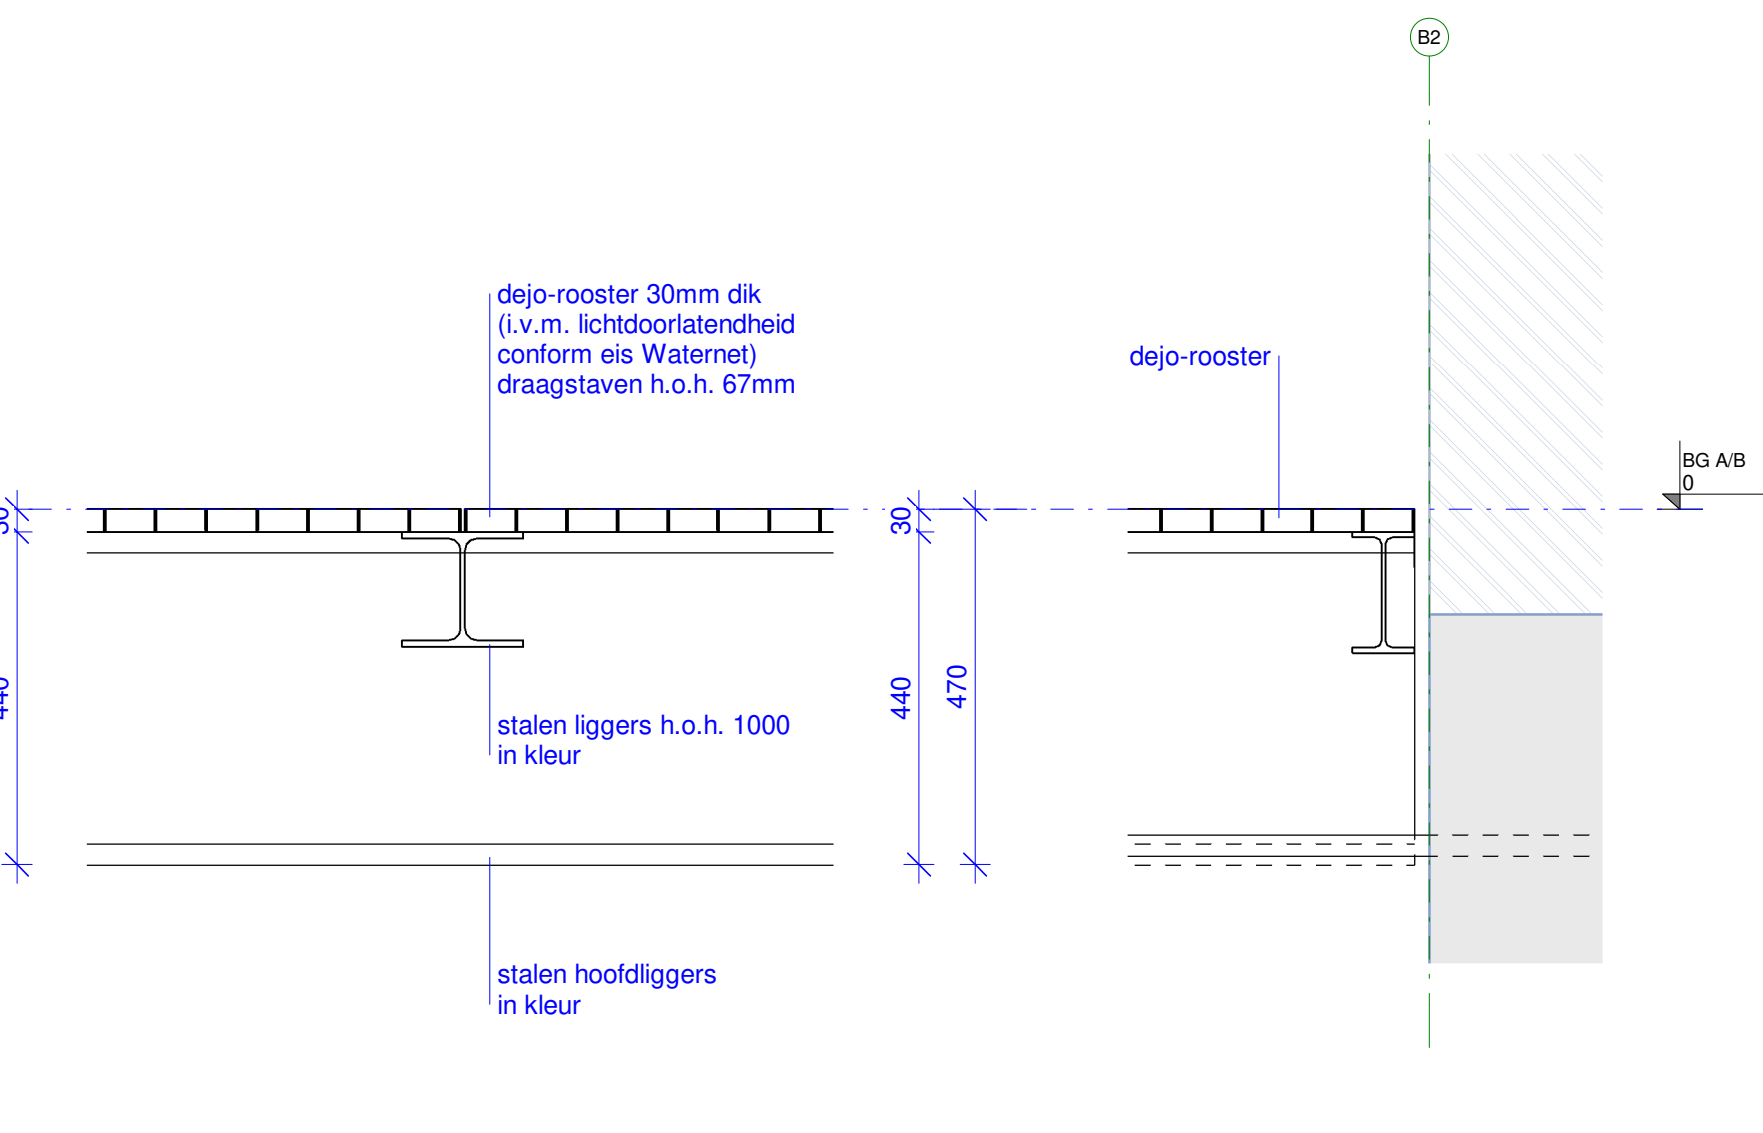


400-E/F-V04
1:10

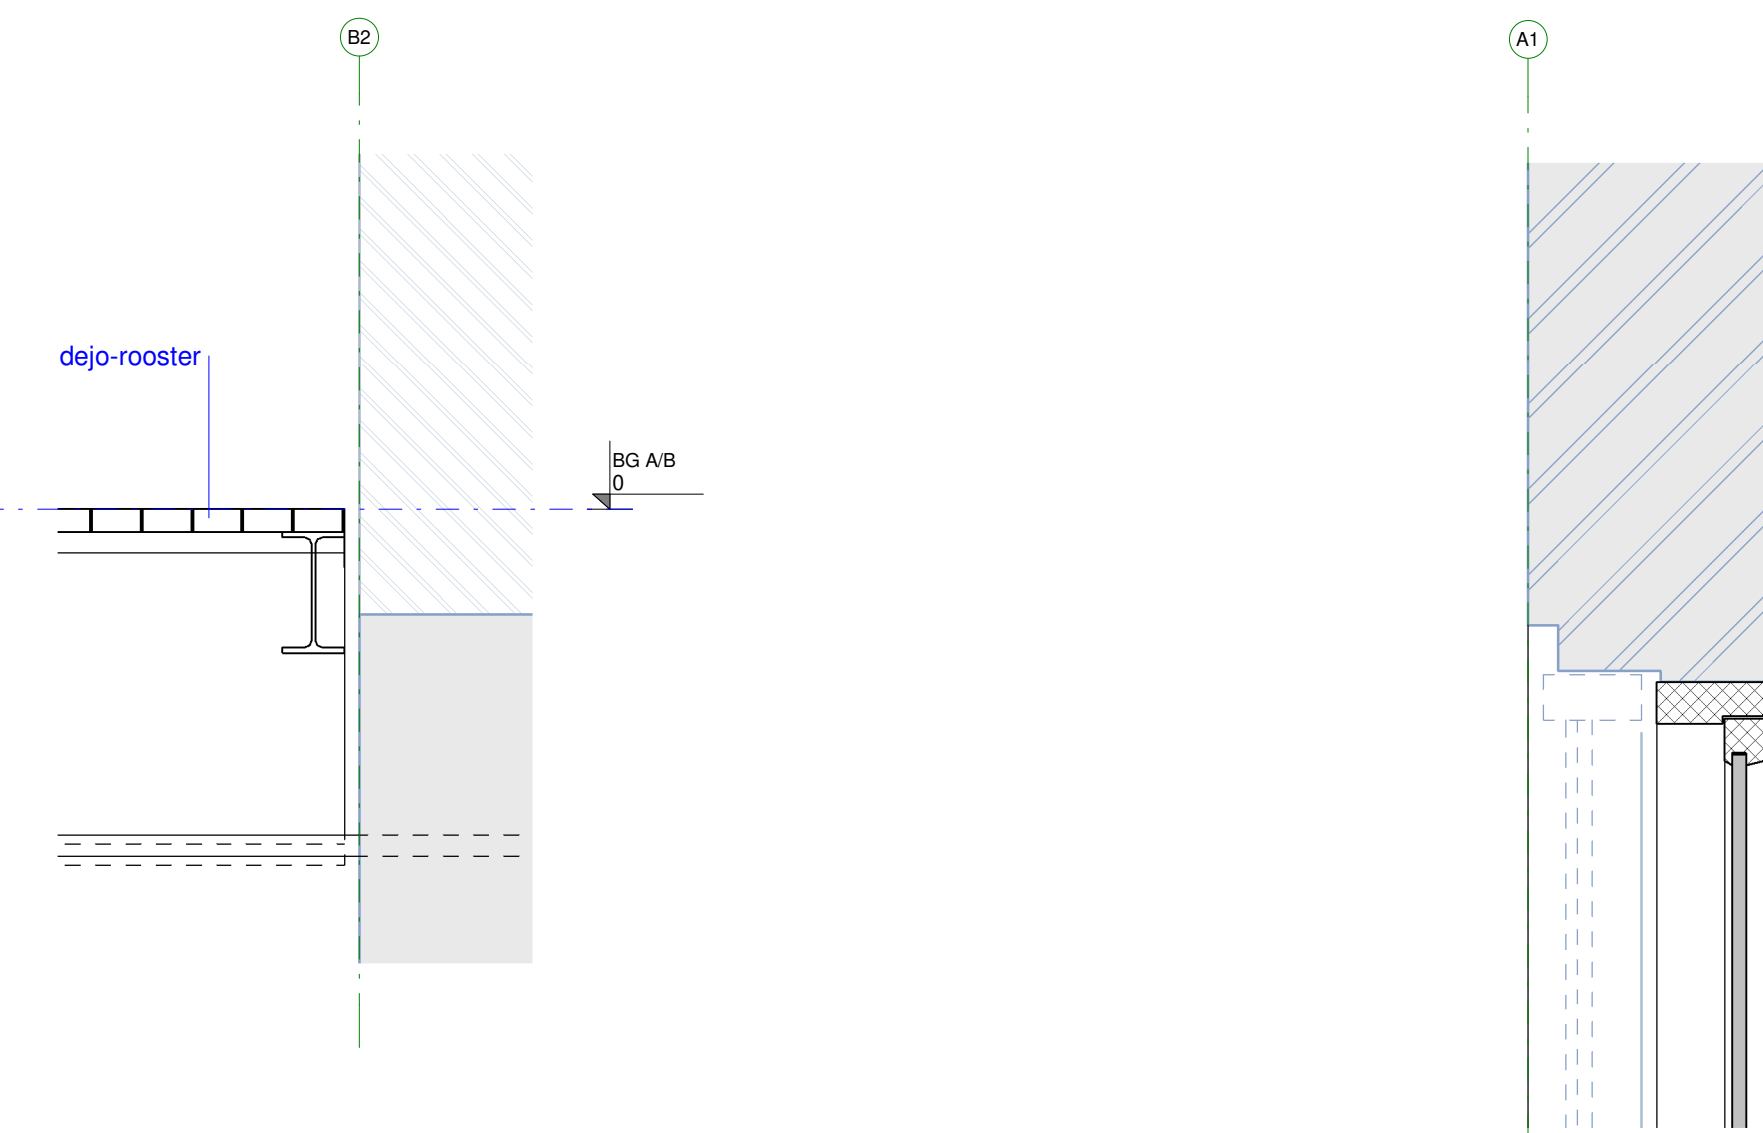


400-E/F-V05
1:10

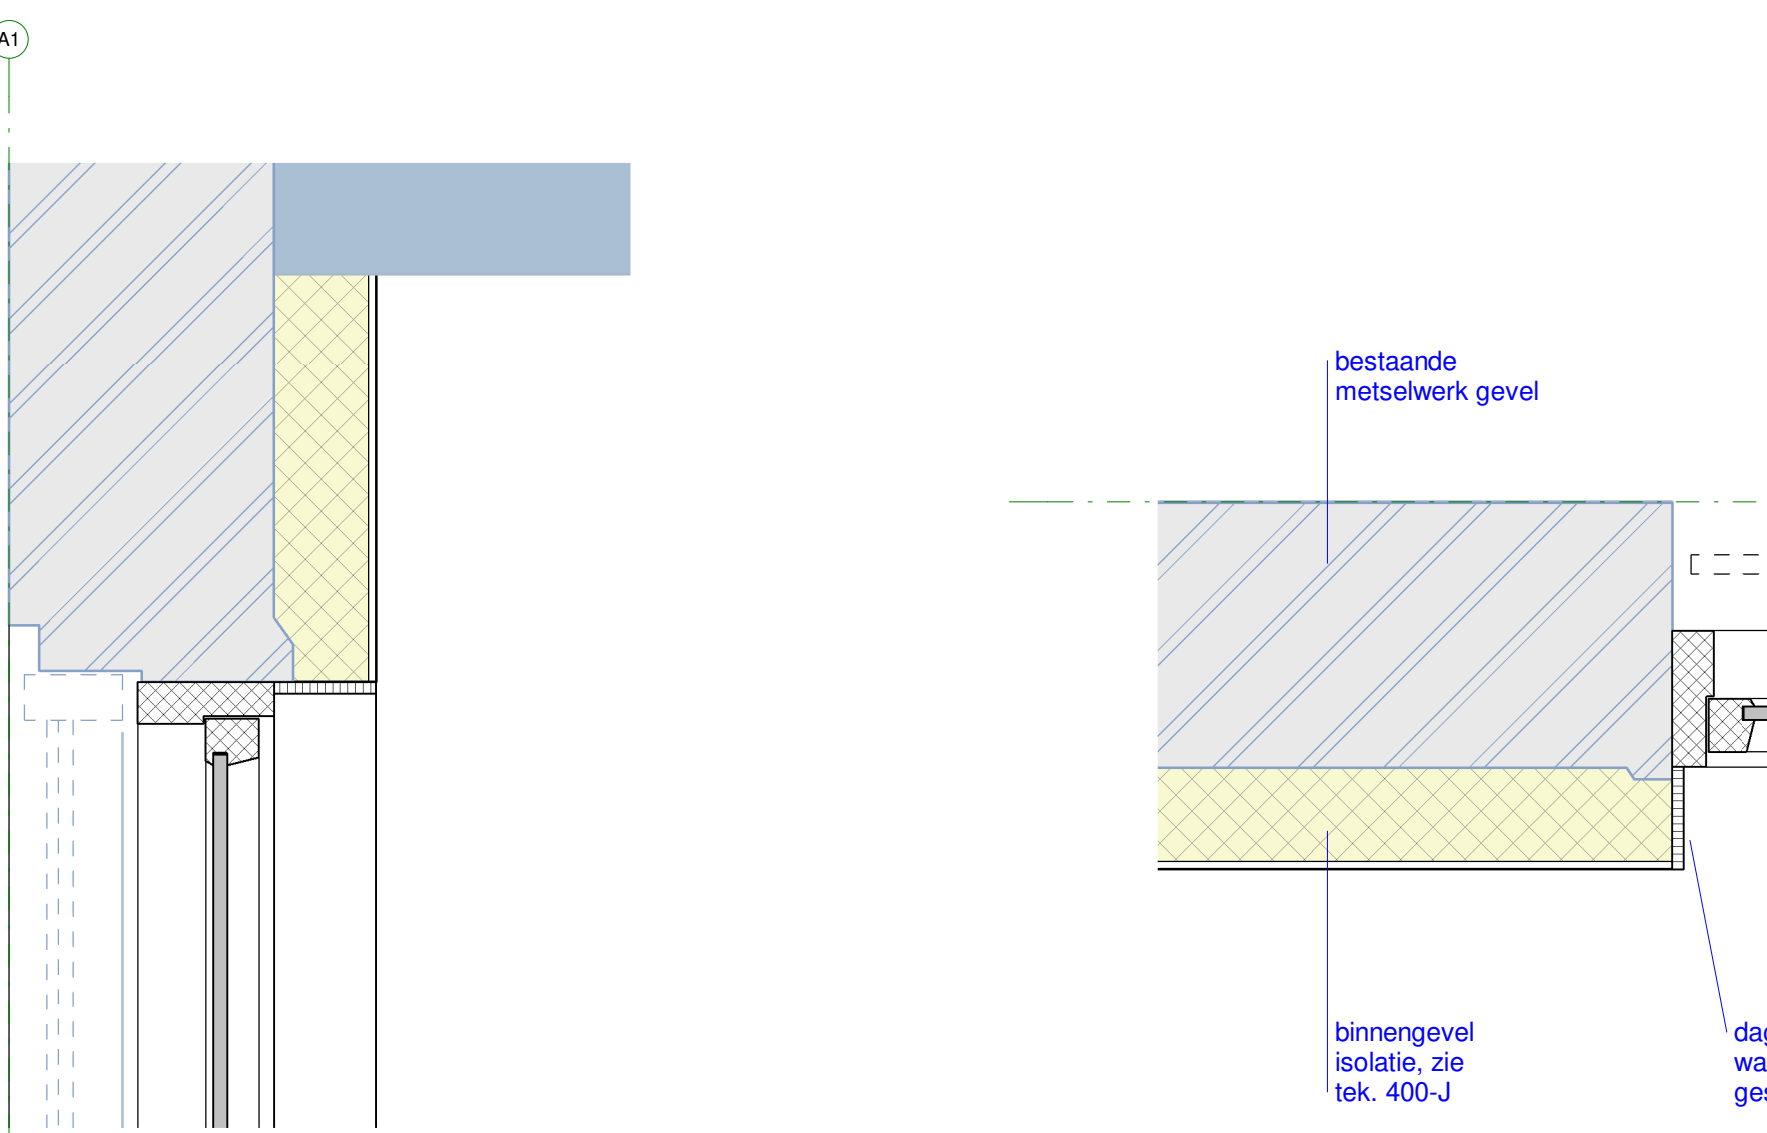


400-E/F-H01
1:10

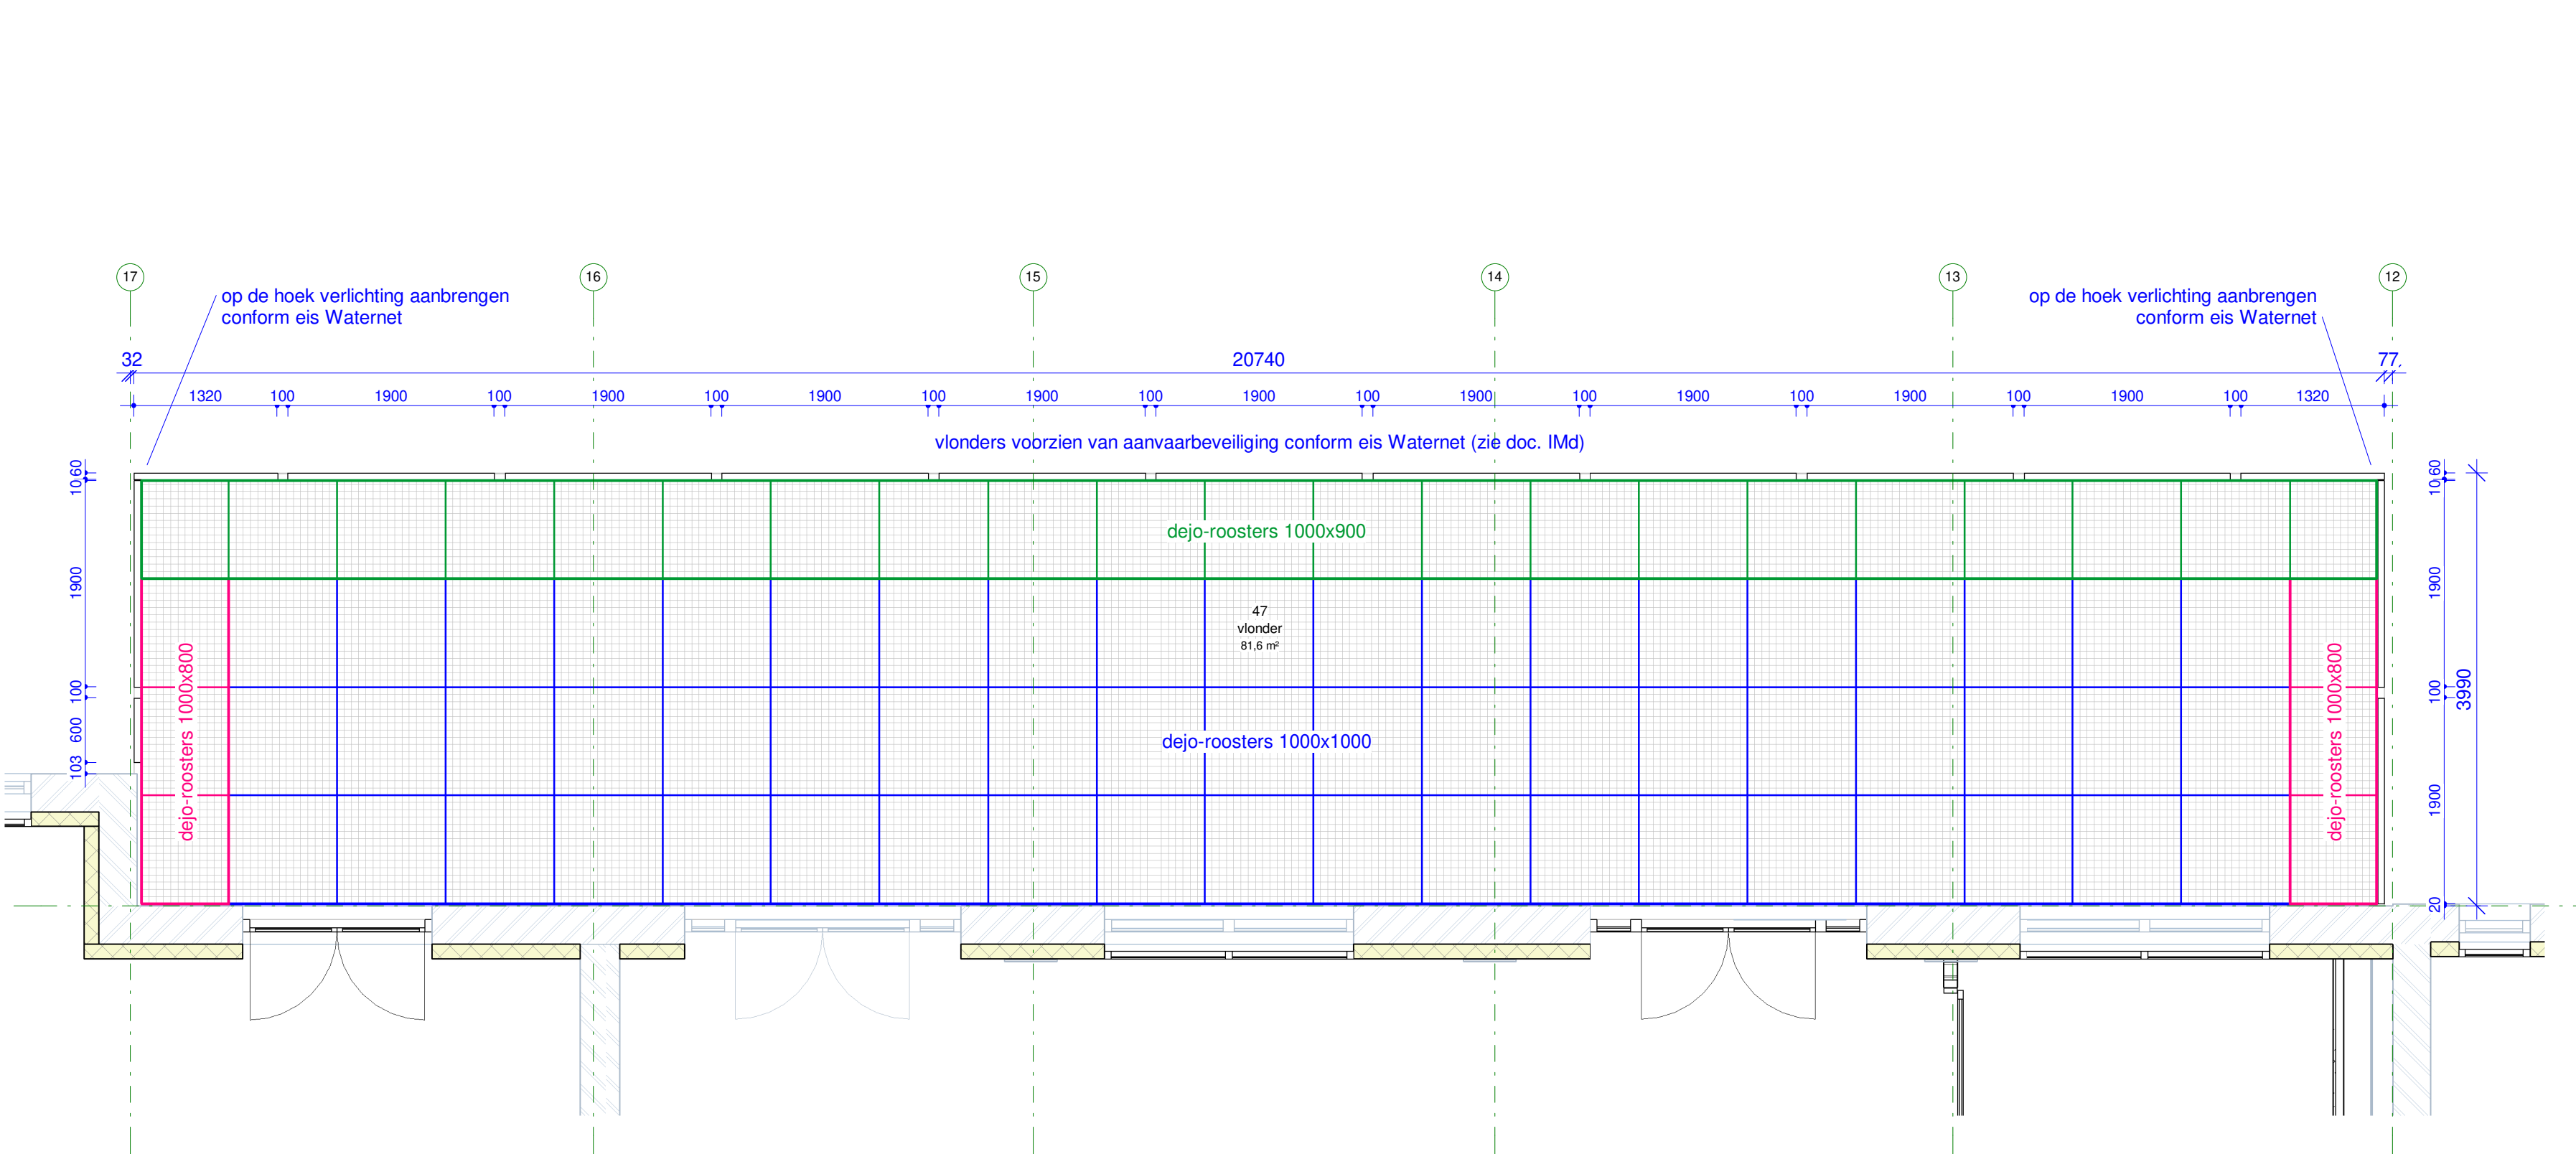


Plattegrond ingreep F - bouwdeel B
1:50

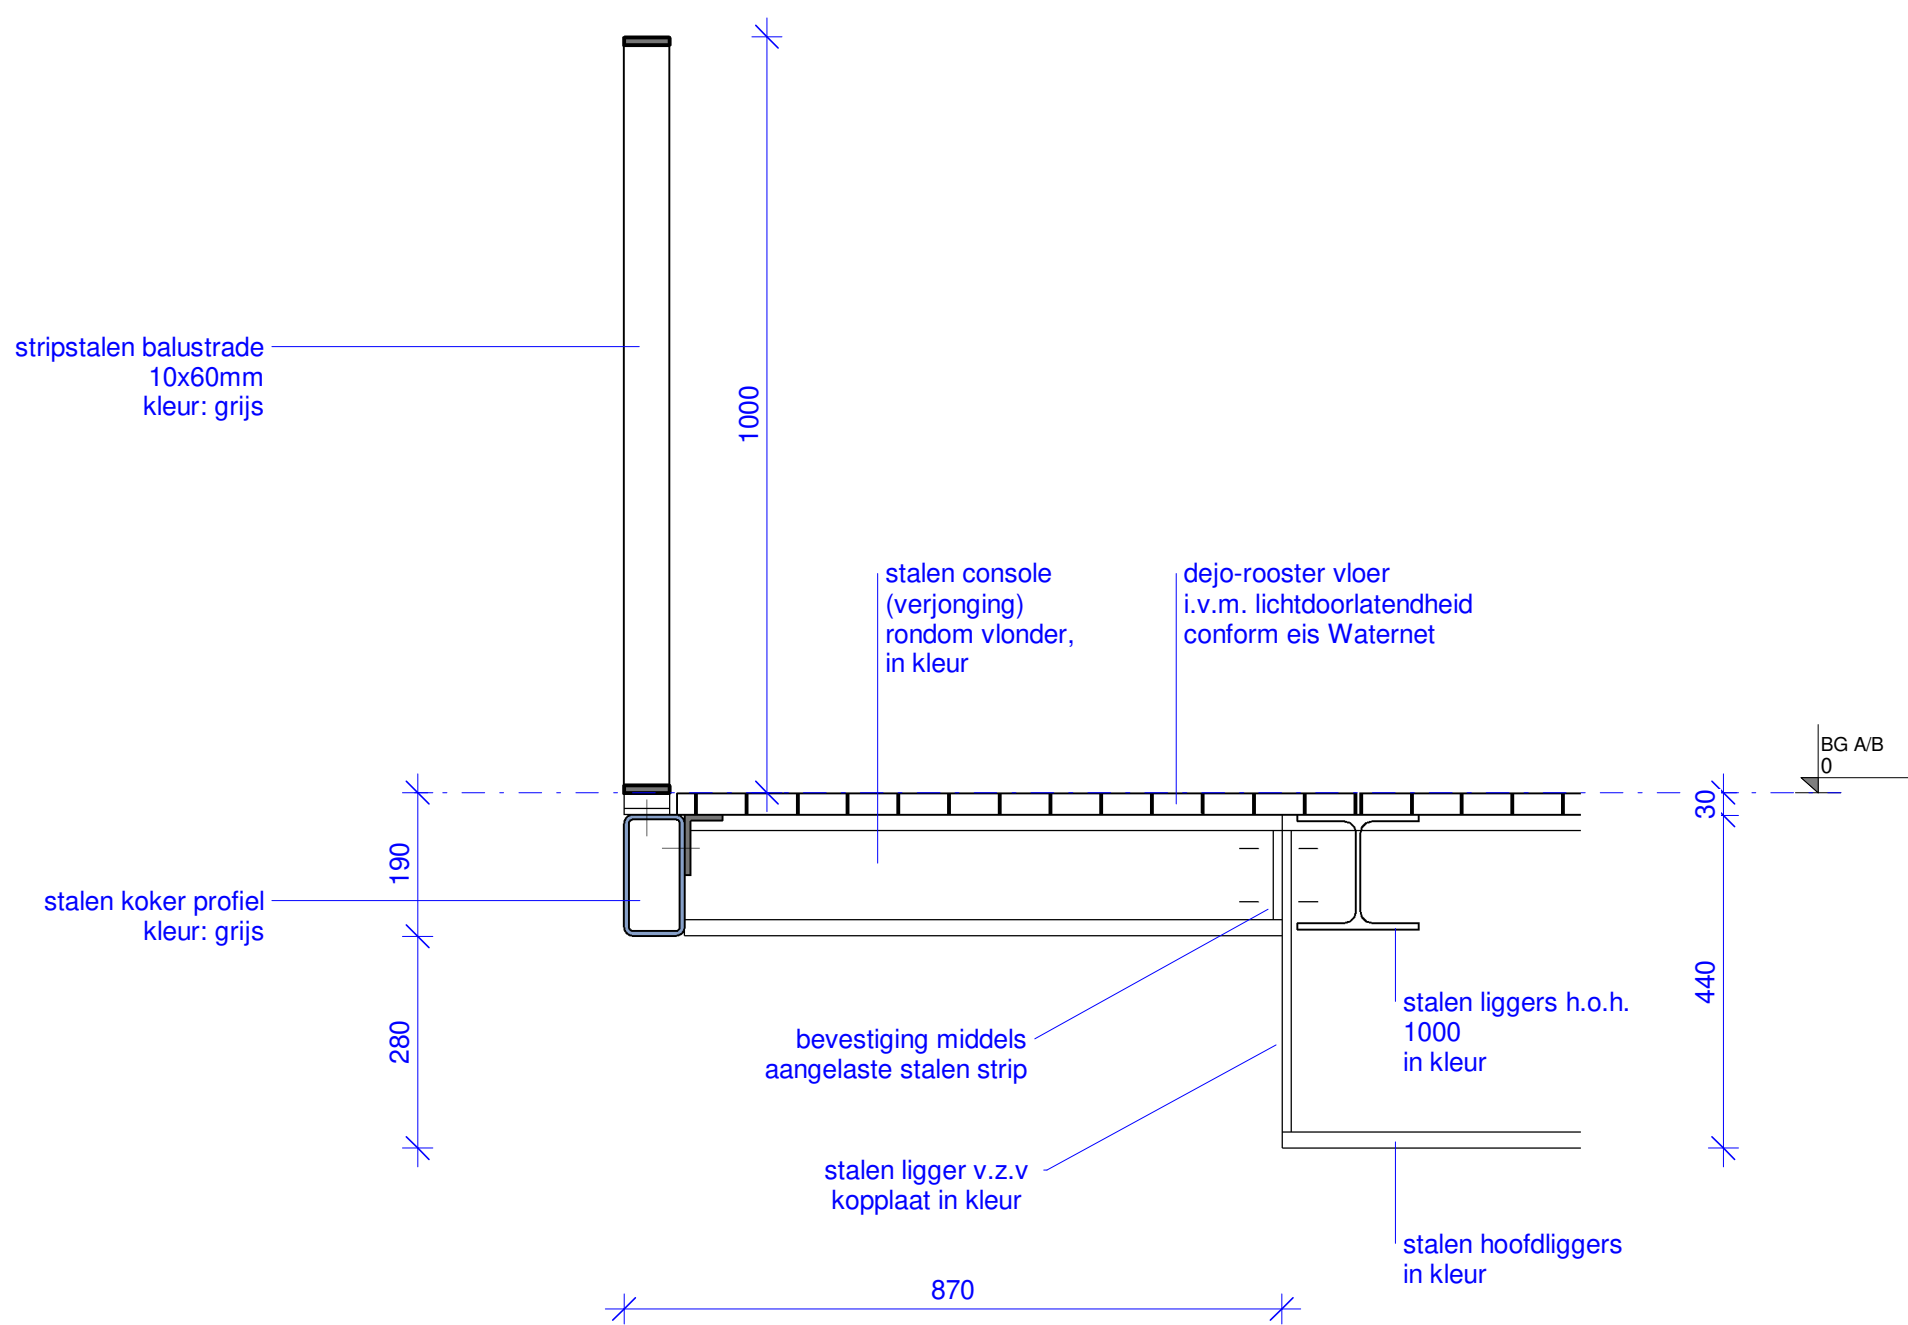


400-E/F-V03
1:10

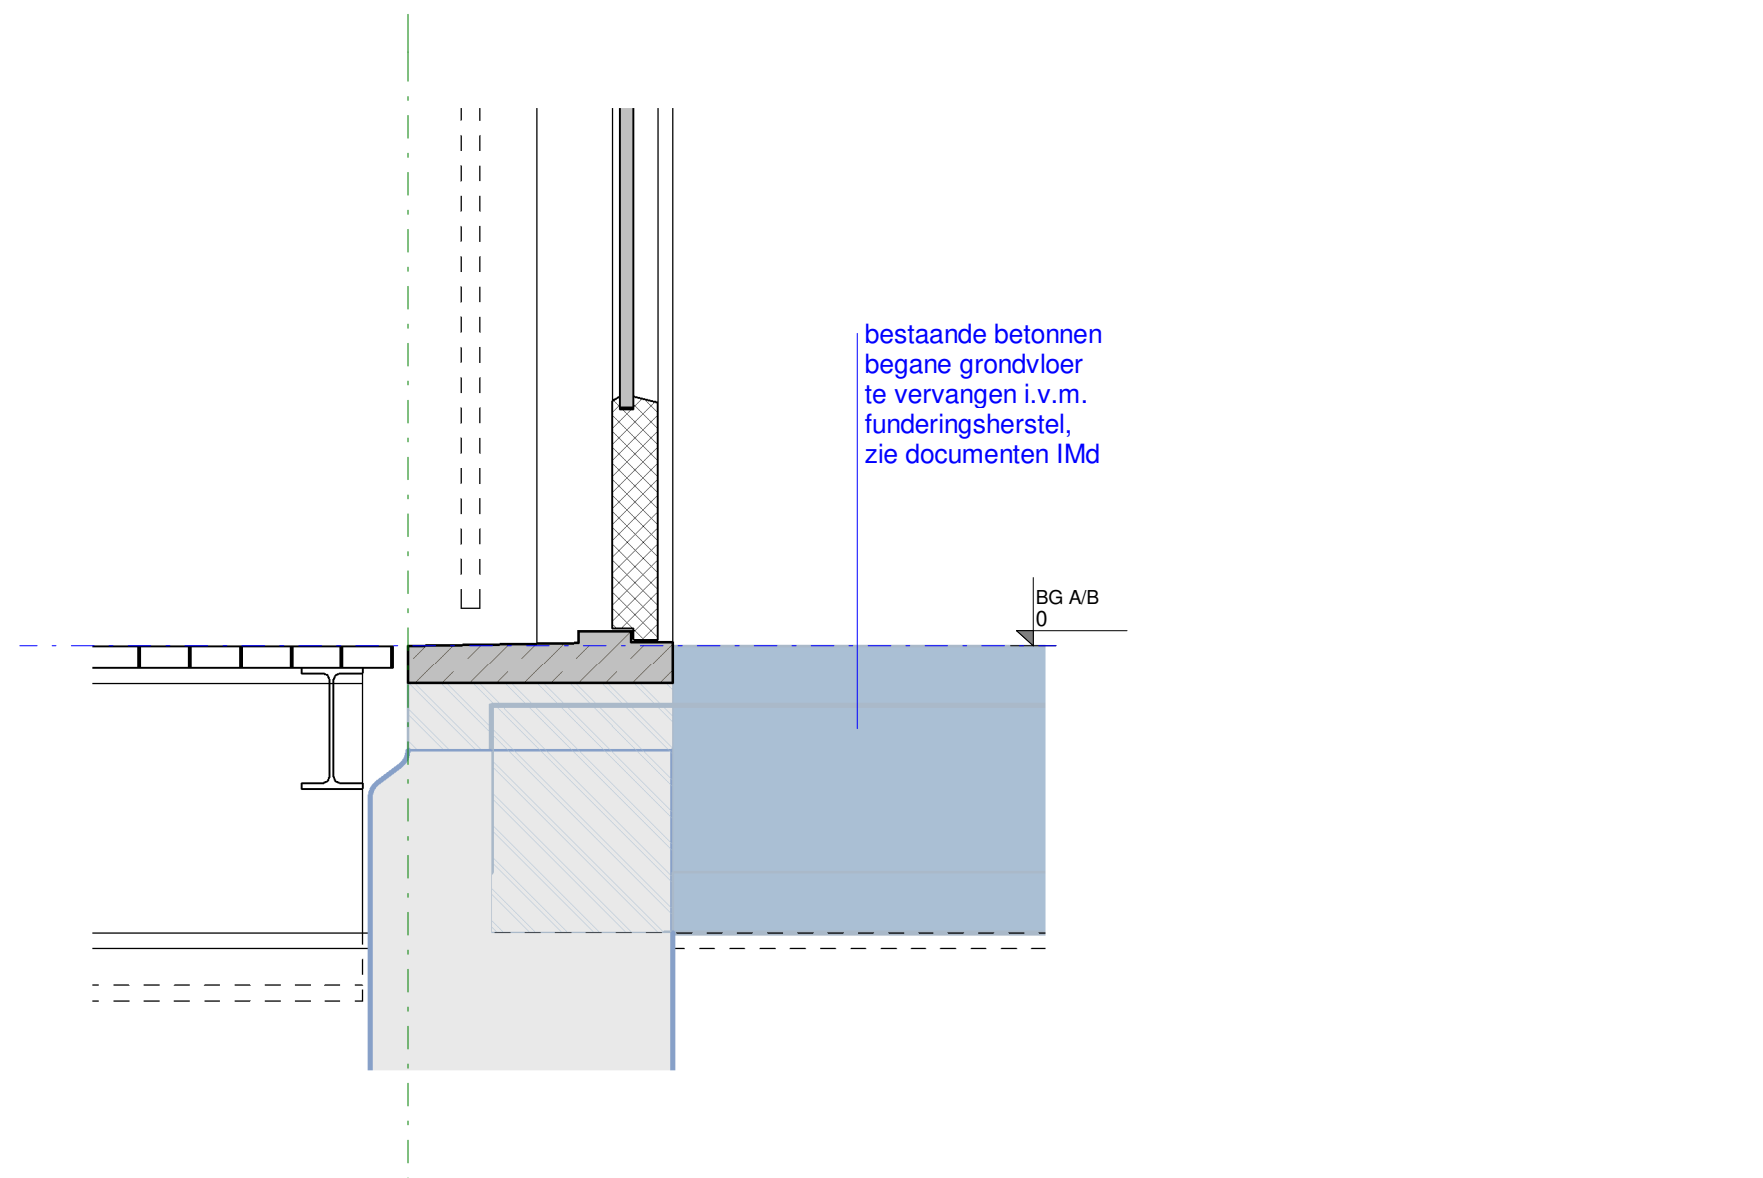


400-E/F-V01
1:10

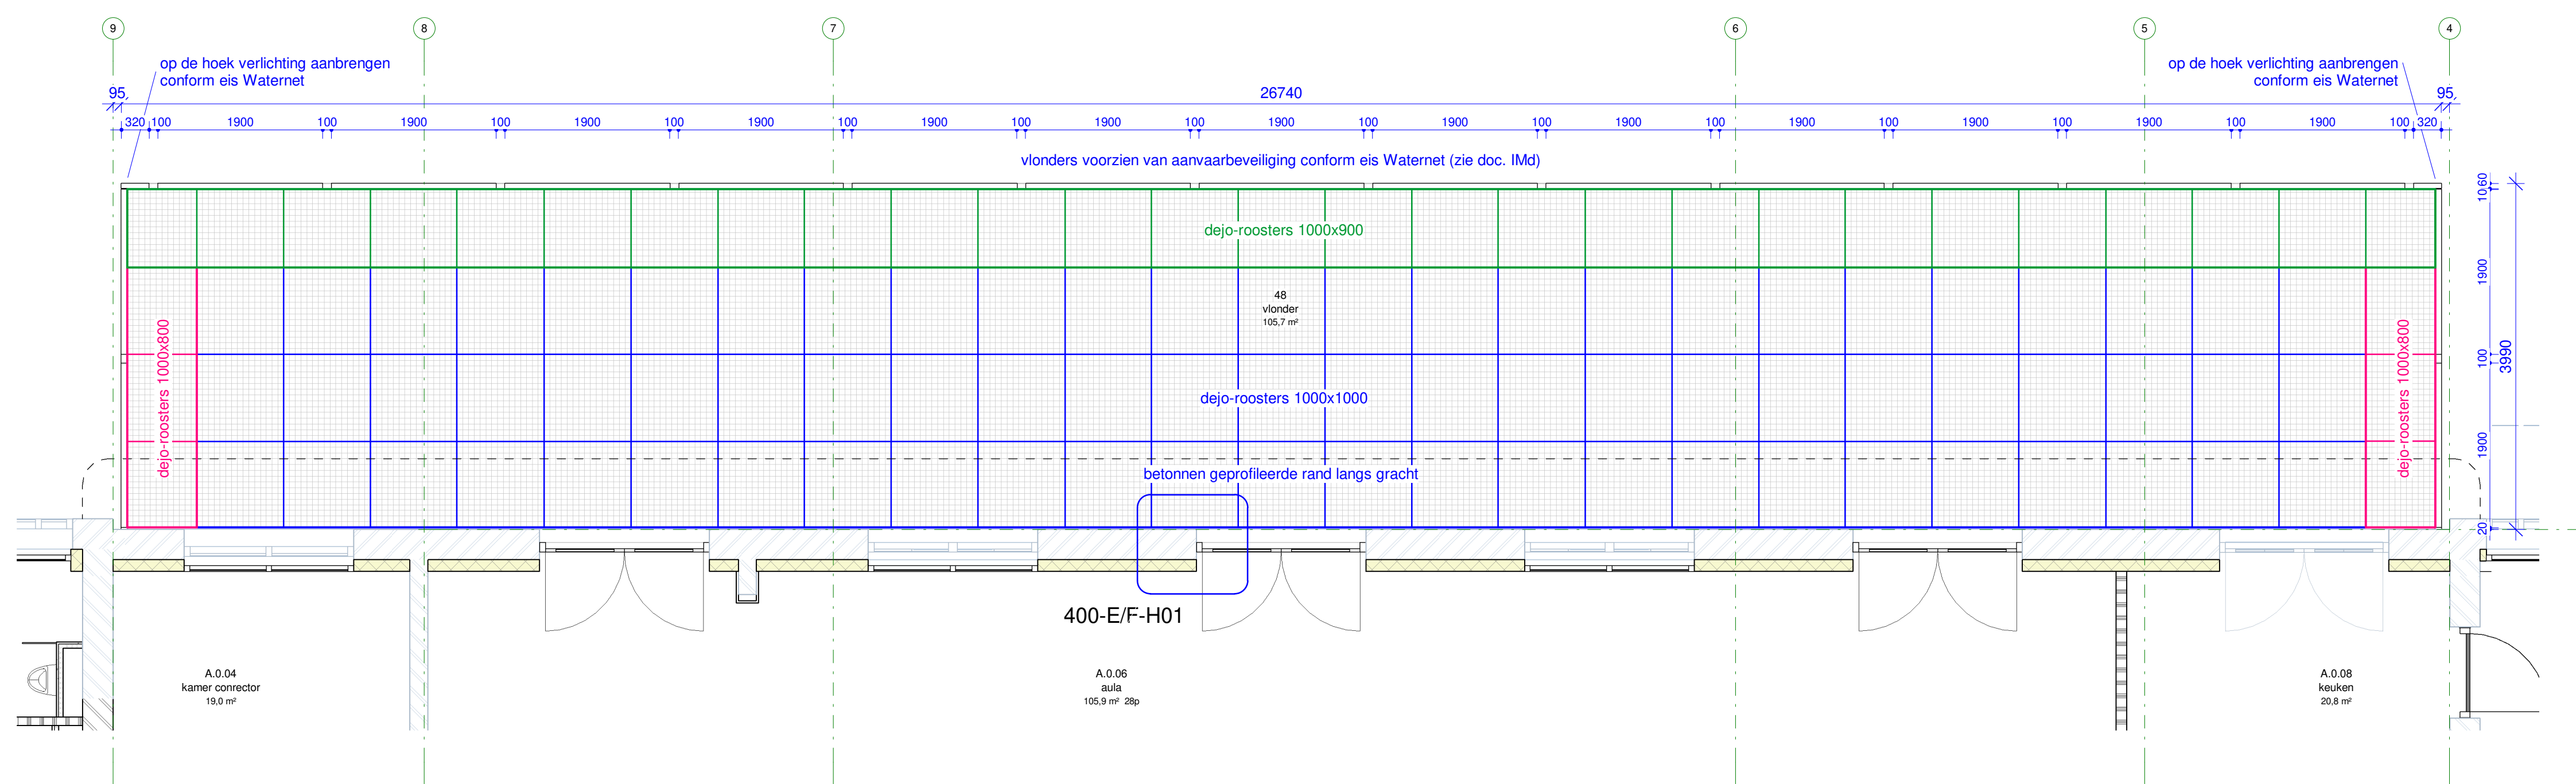


Plattegrond ingreep E - bouwdeel A
1:50

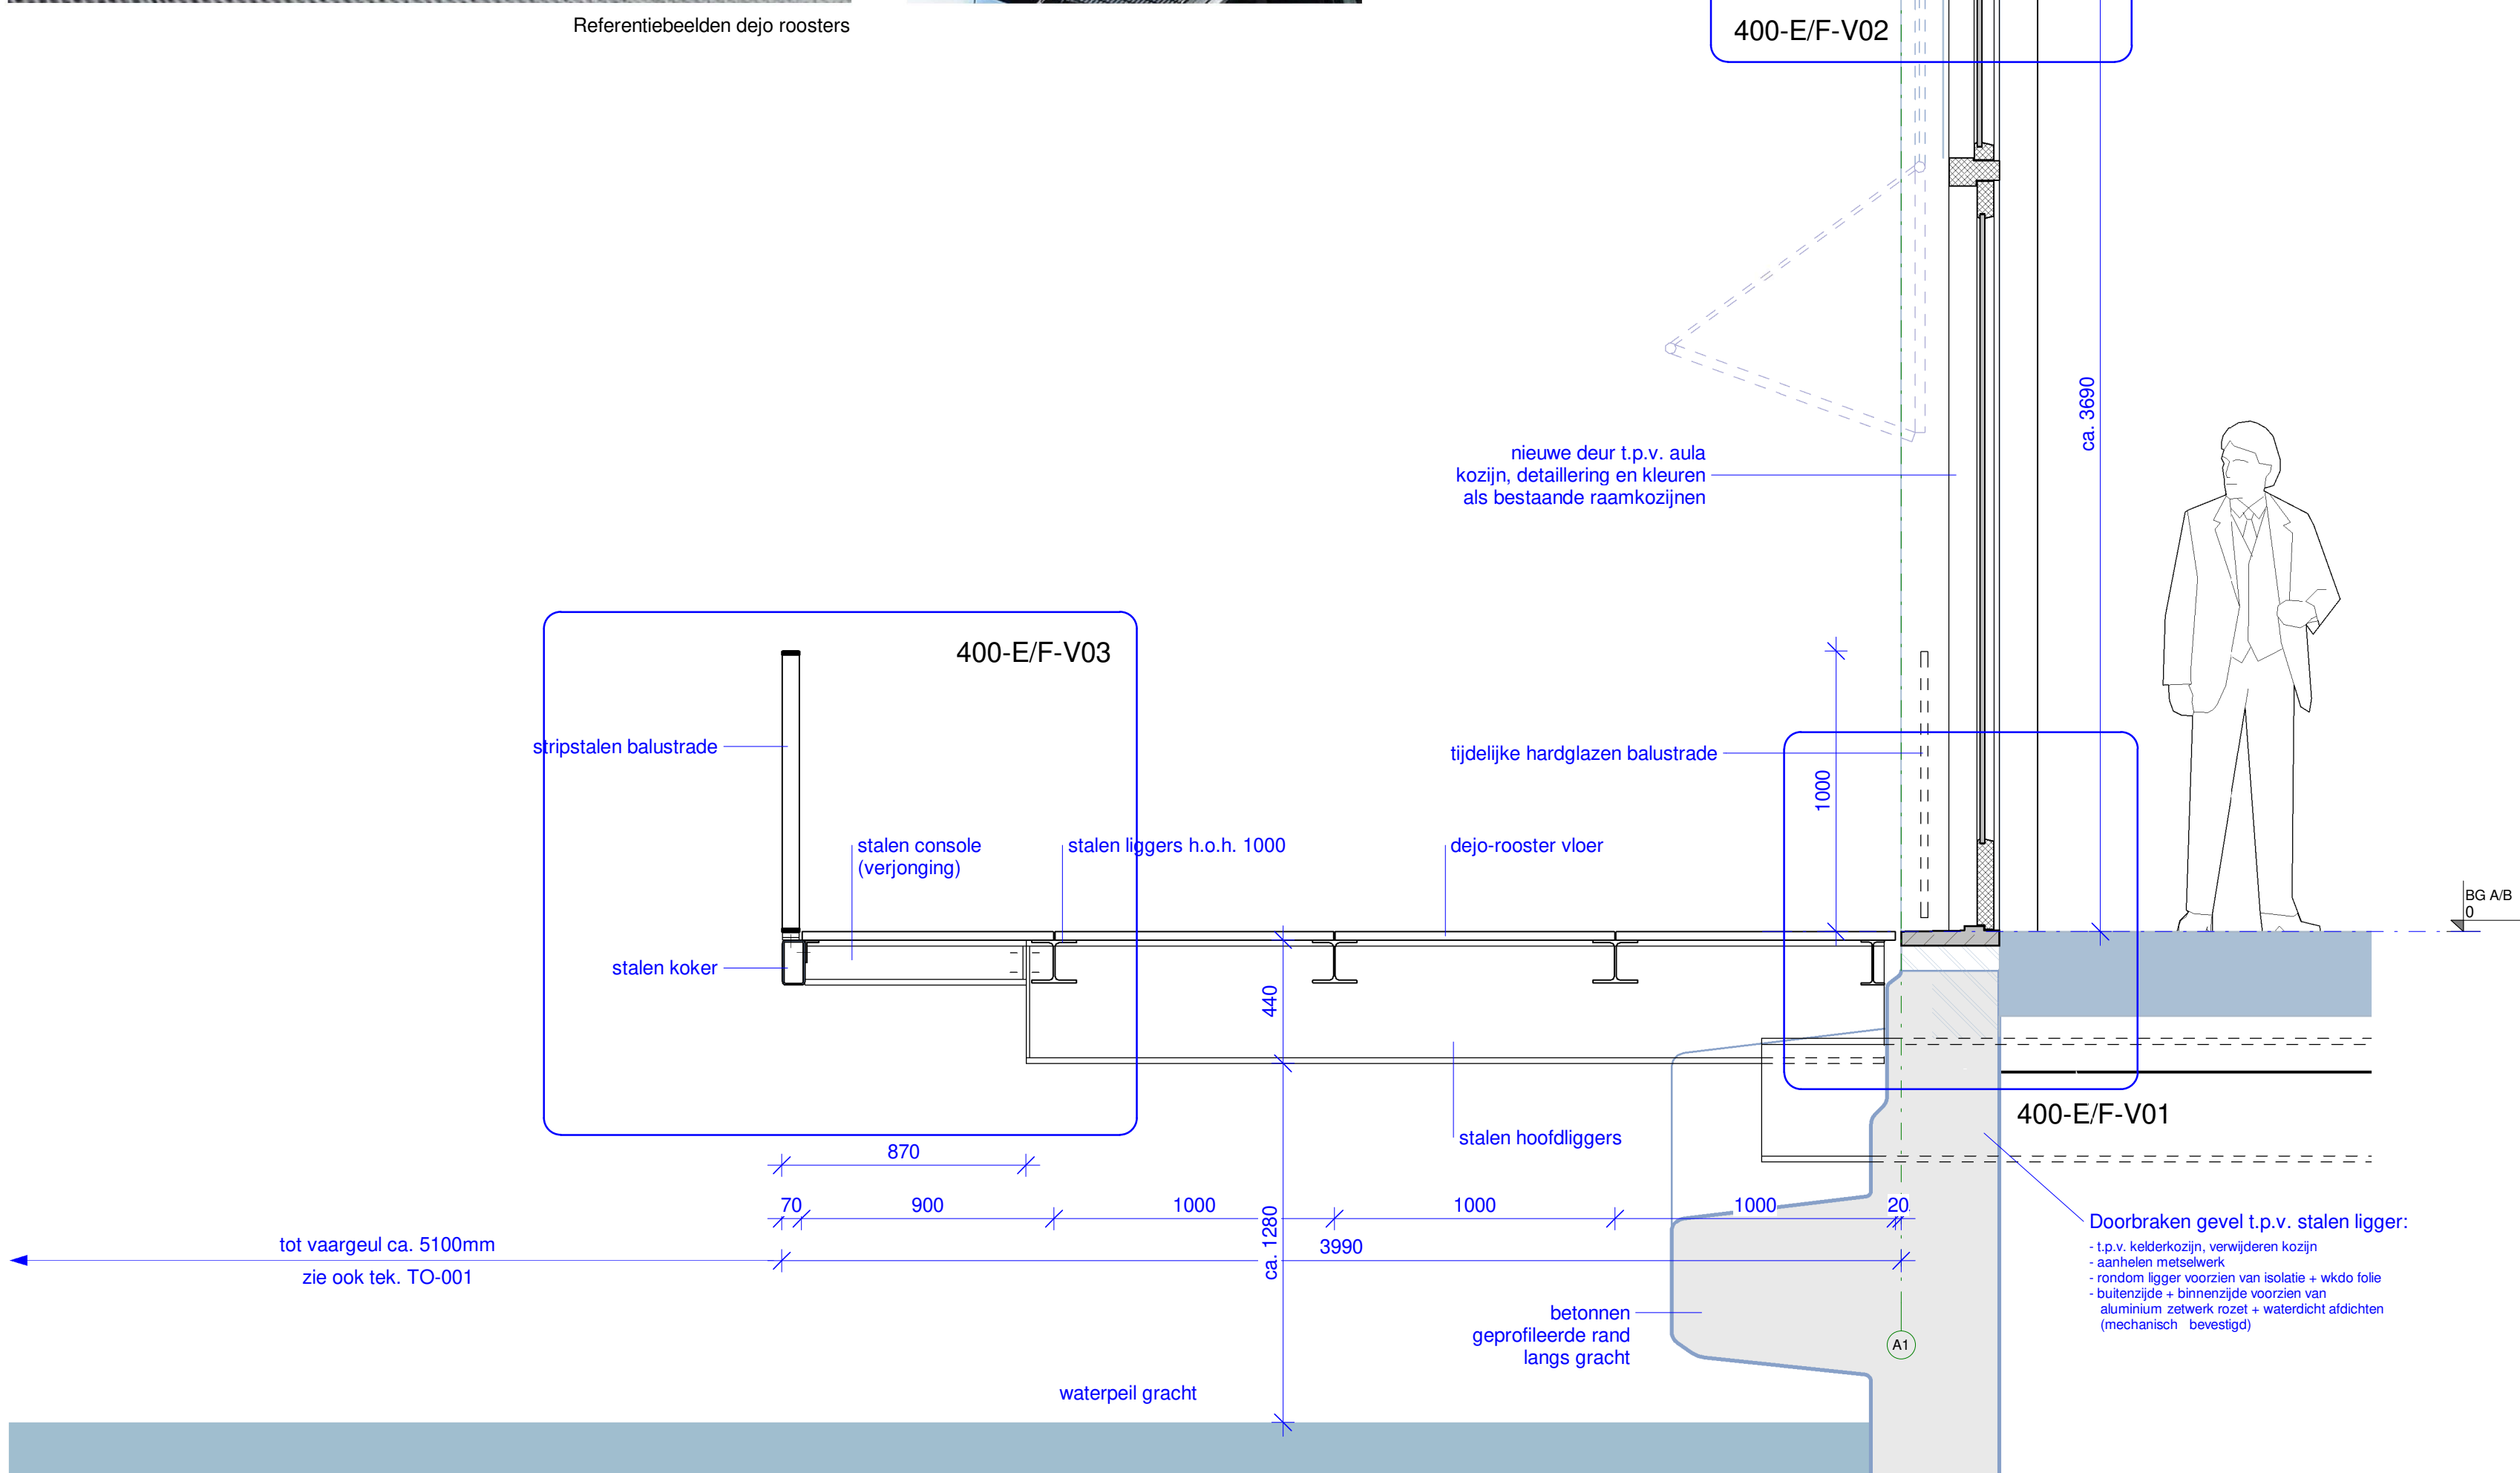


Doorsnede ingreep E - bouwdeel A
1:20

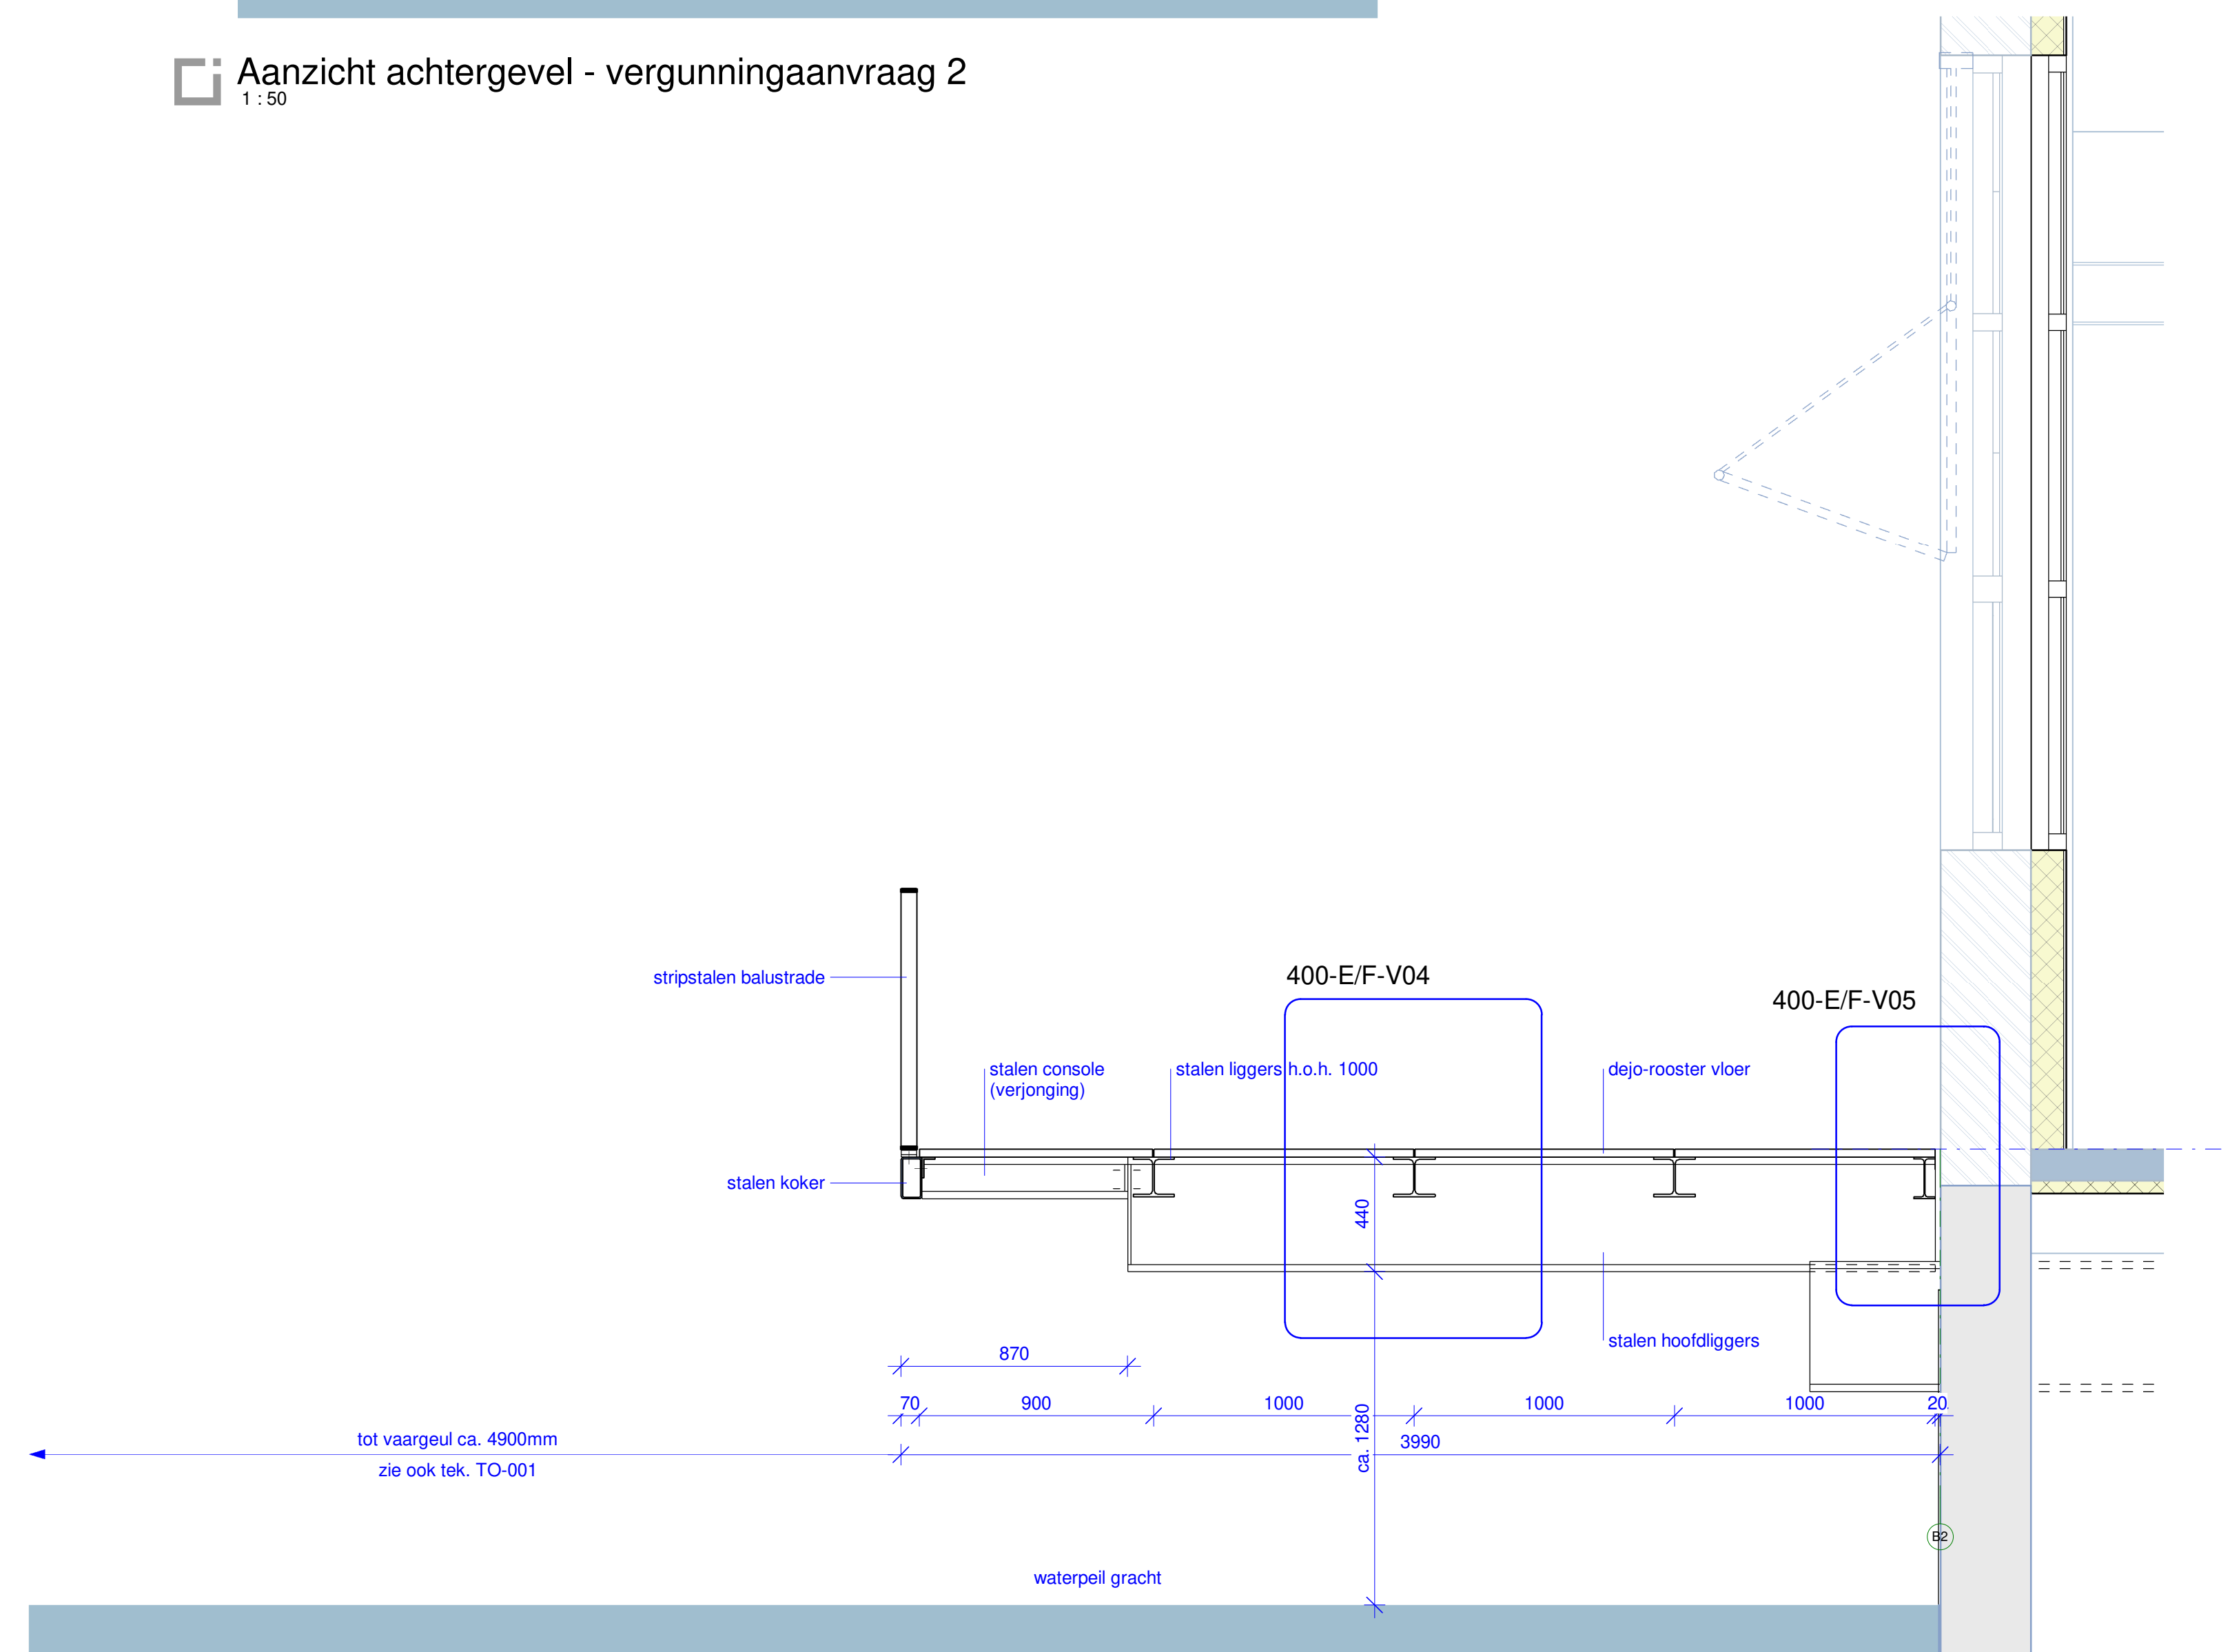


Doorsnede ingreep F - bouwdeel B
1:20

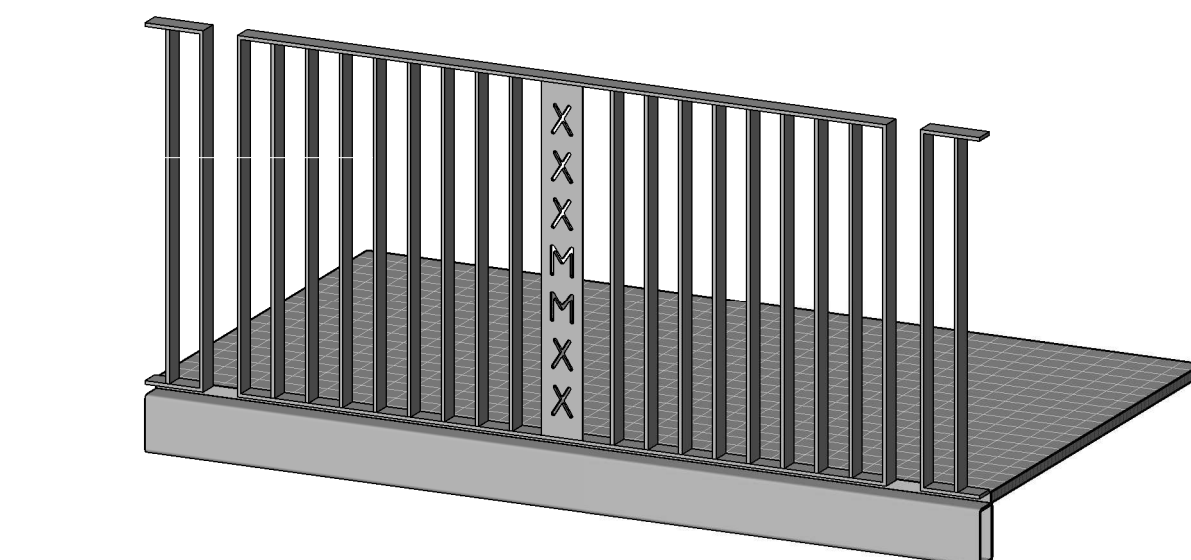


3D ingreep E/F 1:20
kleur slechts ter indicatie

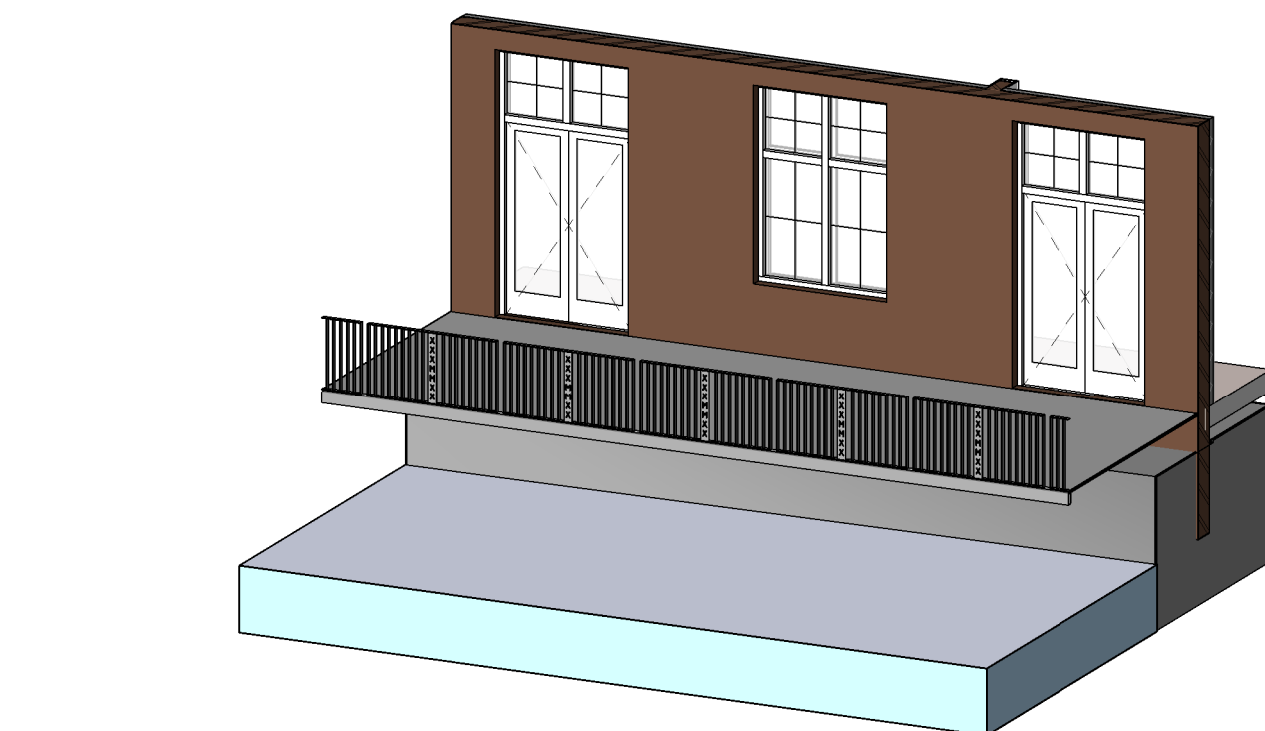

3D ingreep E/F 1:100

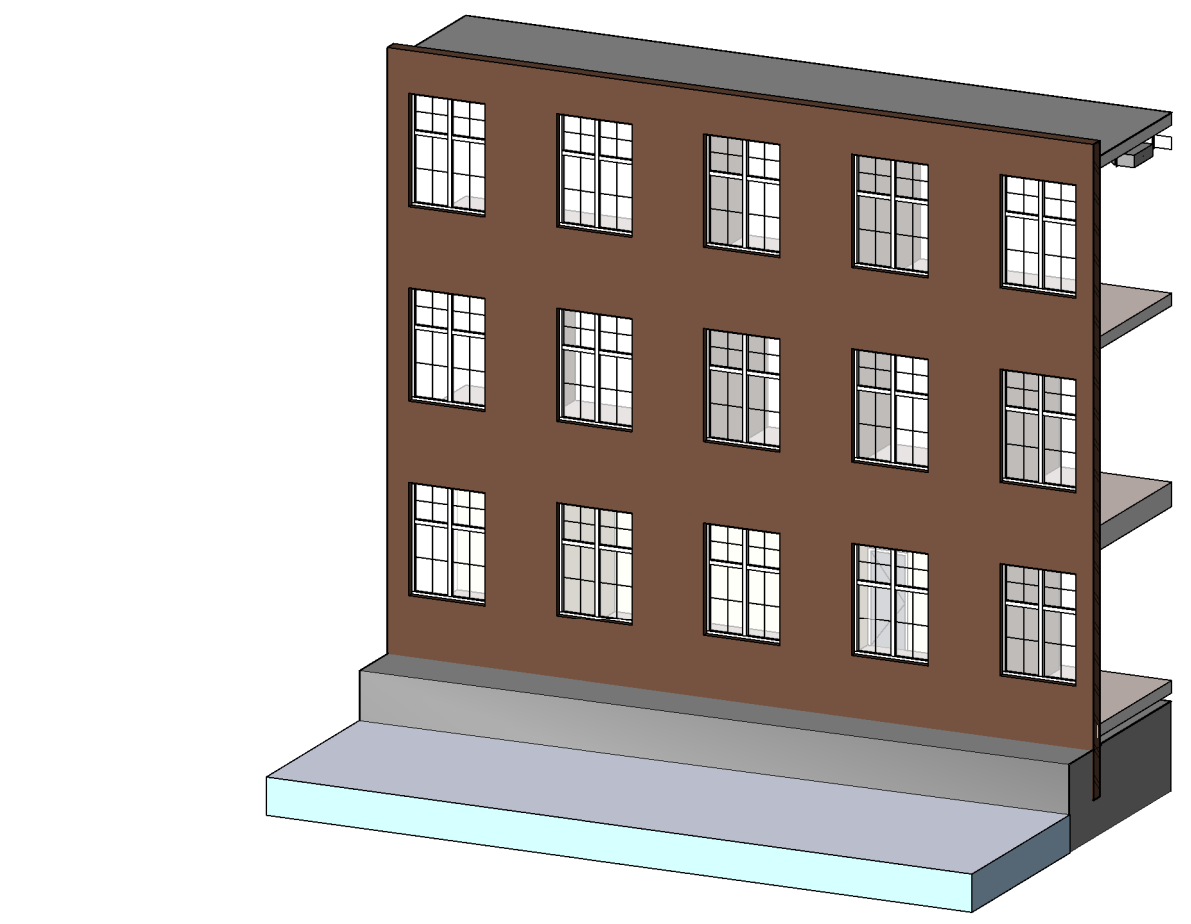


3D ingreep E/F bestaand

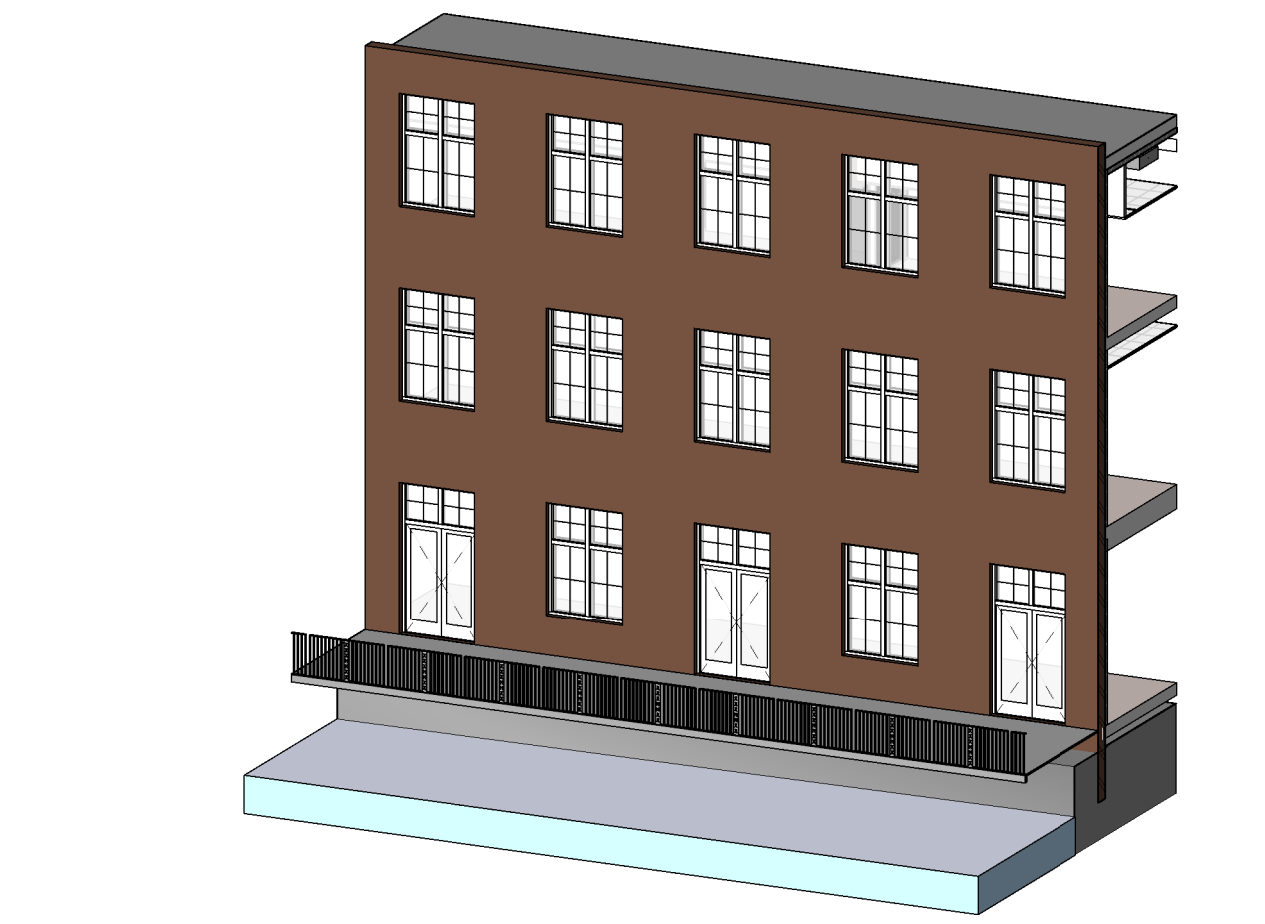

3D ingreep E/F

De tekening is zorgvuldig samengesteld.
Mochten er echter onjuistheden worden
geconstateerd, dan kunnen er aan de
tekening geen rechten worden ontleend.

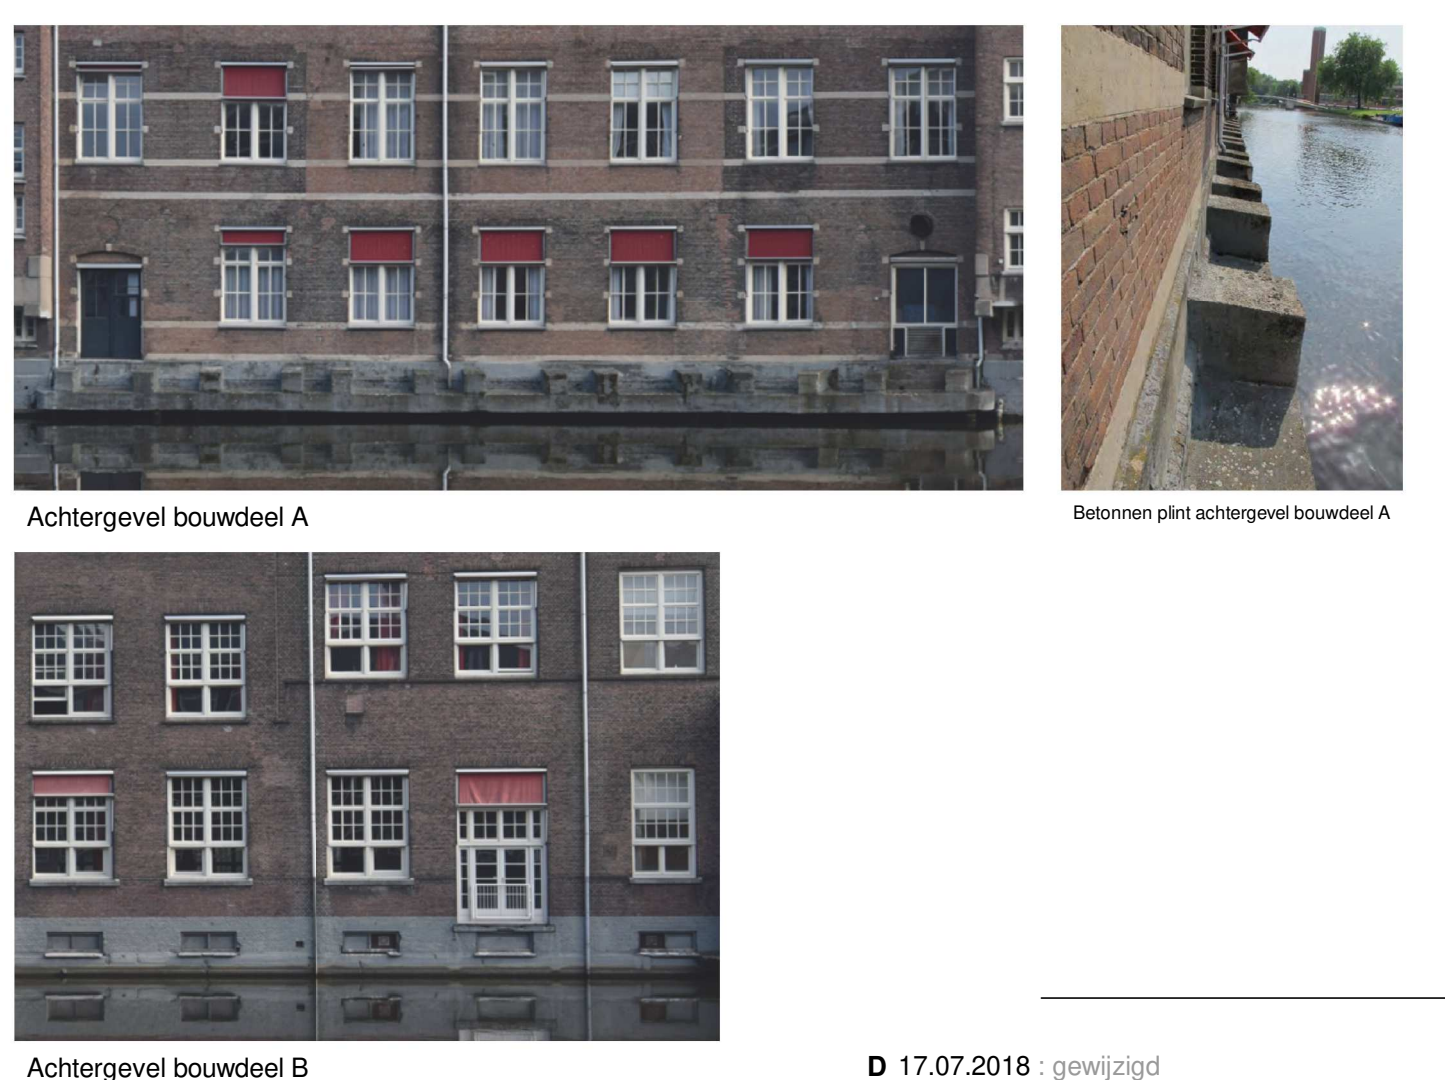

D.17.07.2018
04.04.2018
datum
project
adresgegevens
opdrachtgever
onderdeel
schaal
project- en tekeningnummer
projectfase
M.J.A. Knoek : projectmanager
H.S. Maerkerk : getekend
RoosRoo Architecten
L.J. Coenenstraat 2 | 3201 LH
Postbus 1631 | 3200 BC
Oud Beijerland
0186 69 15 80
info@roosroo.nl
www.roosroo.nl