


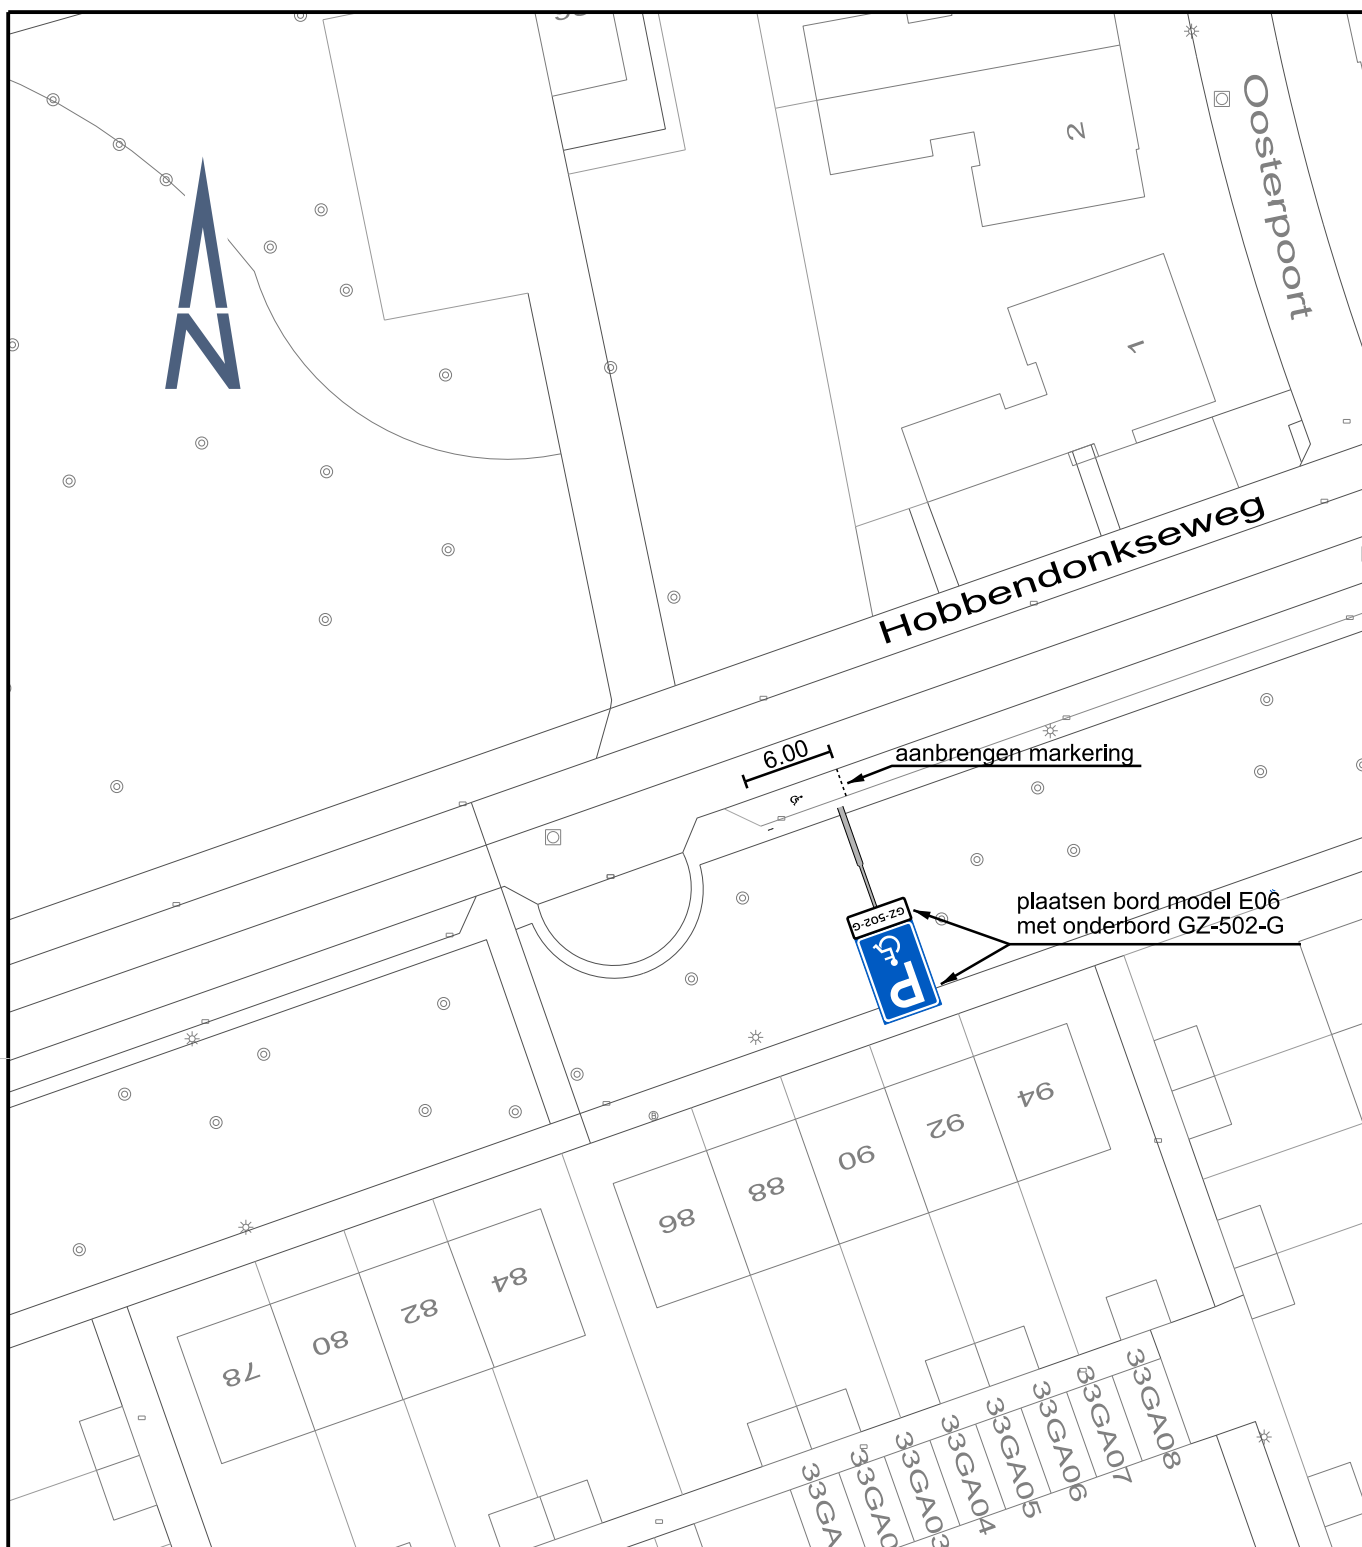

meewerkend

boxtel

team: inrichting, verkeer en reiniging

bezoekadres: Markt 1, Boxtel
 postadres: Postbus 10000, 5280 DA Boxtel
 tel.: (0411) 655911 e-mail: gemeente@boxtel.nl
 fax: (0411) 655225 internet: www.boxtel.nl

project:

HOBBENDONKSEWEG 90

onderdeel:

**aanbrengen parkeerplaats
 gehandicapten GZ-502-G**

registratienr.:

2018-86-01

schaal:

1 : 500

datum:

29-11-2018

status:

definitief

getekend: hev

ontwerper: *

formaat: A4

file: 2018-86-01.dgn

gewijzigd:

gewijzigd: *