


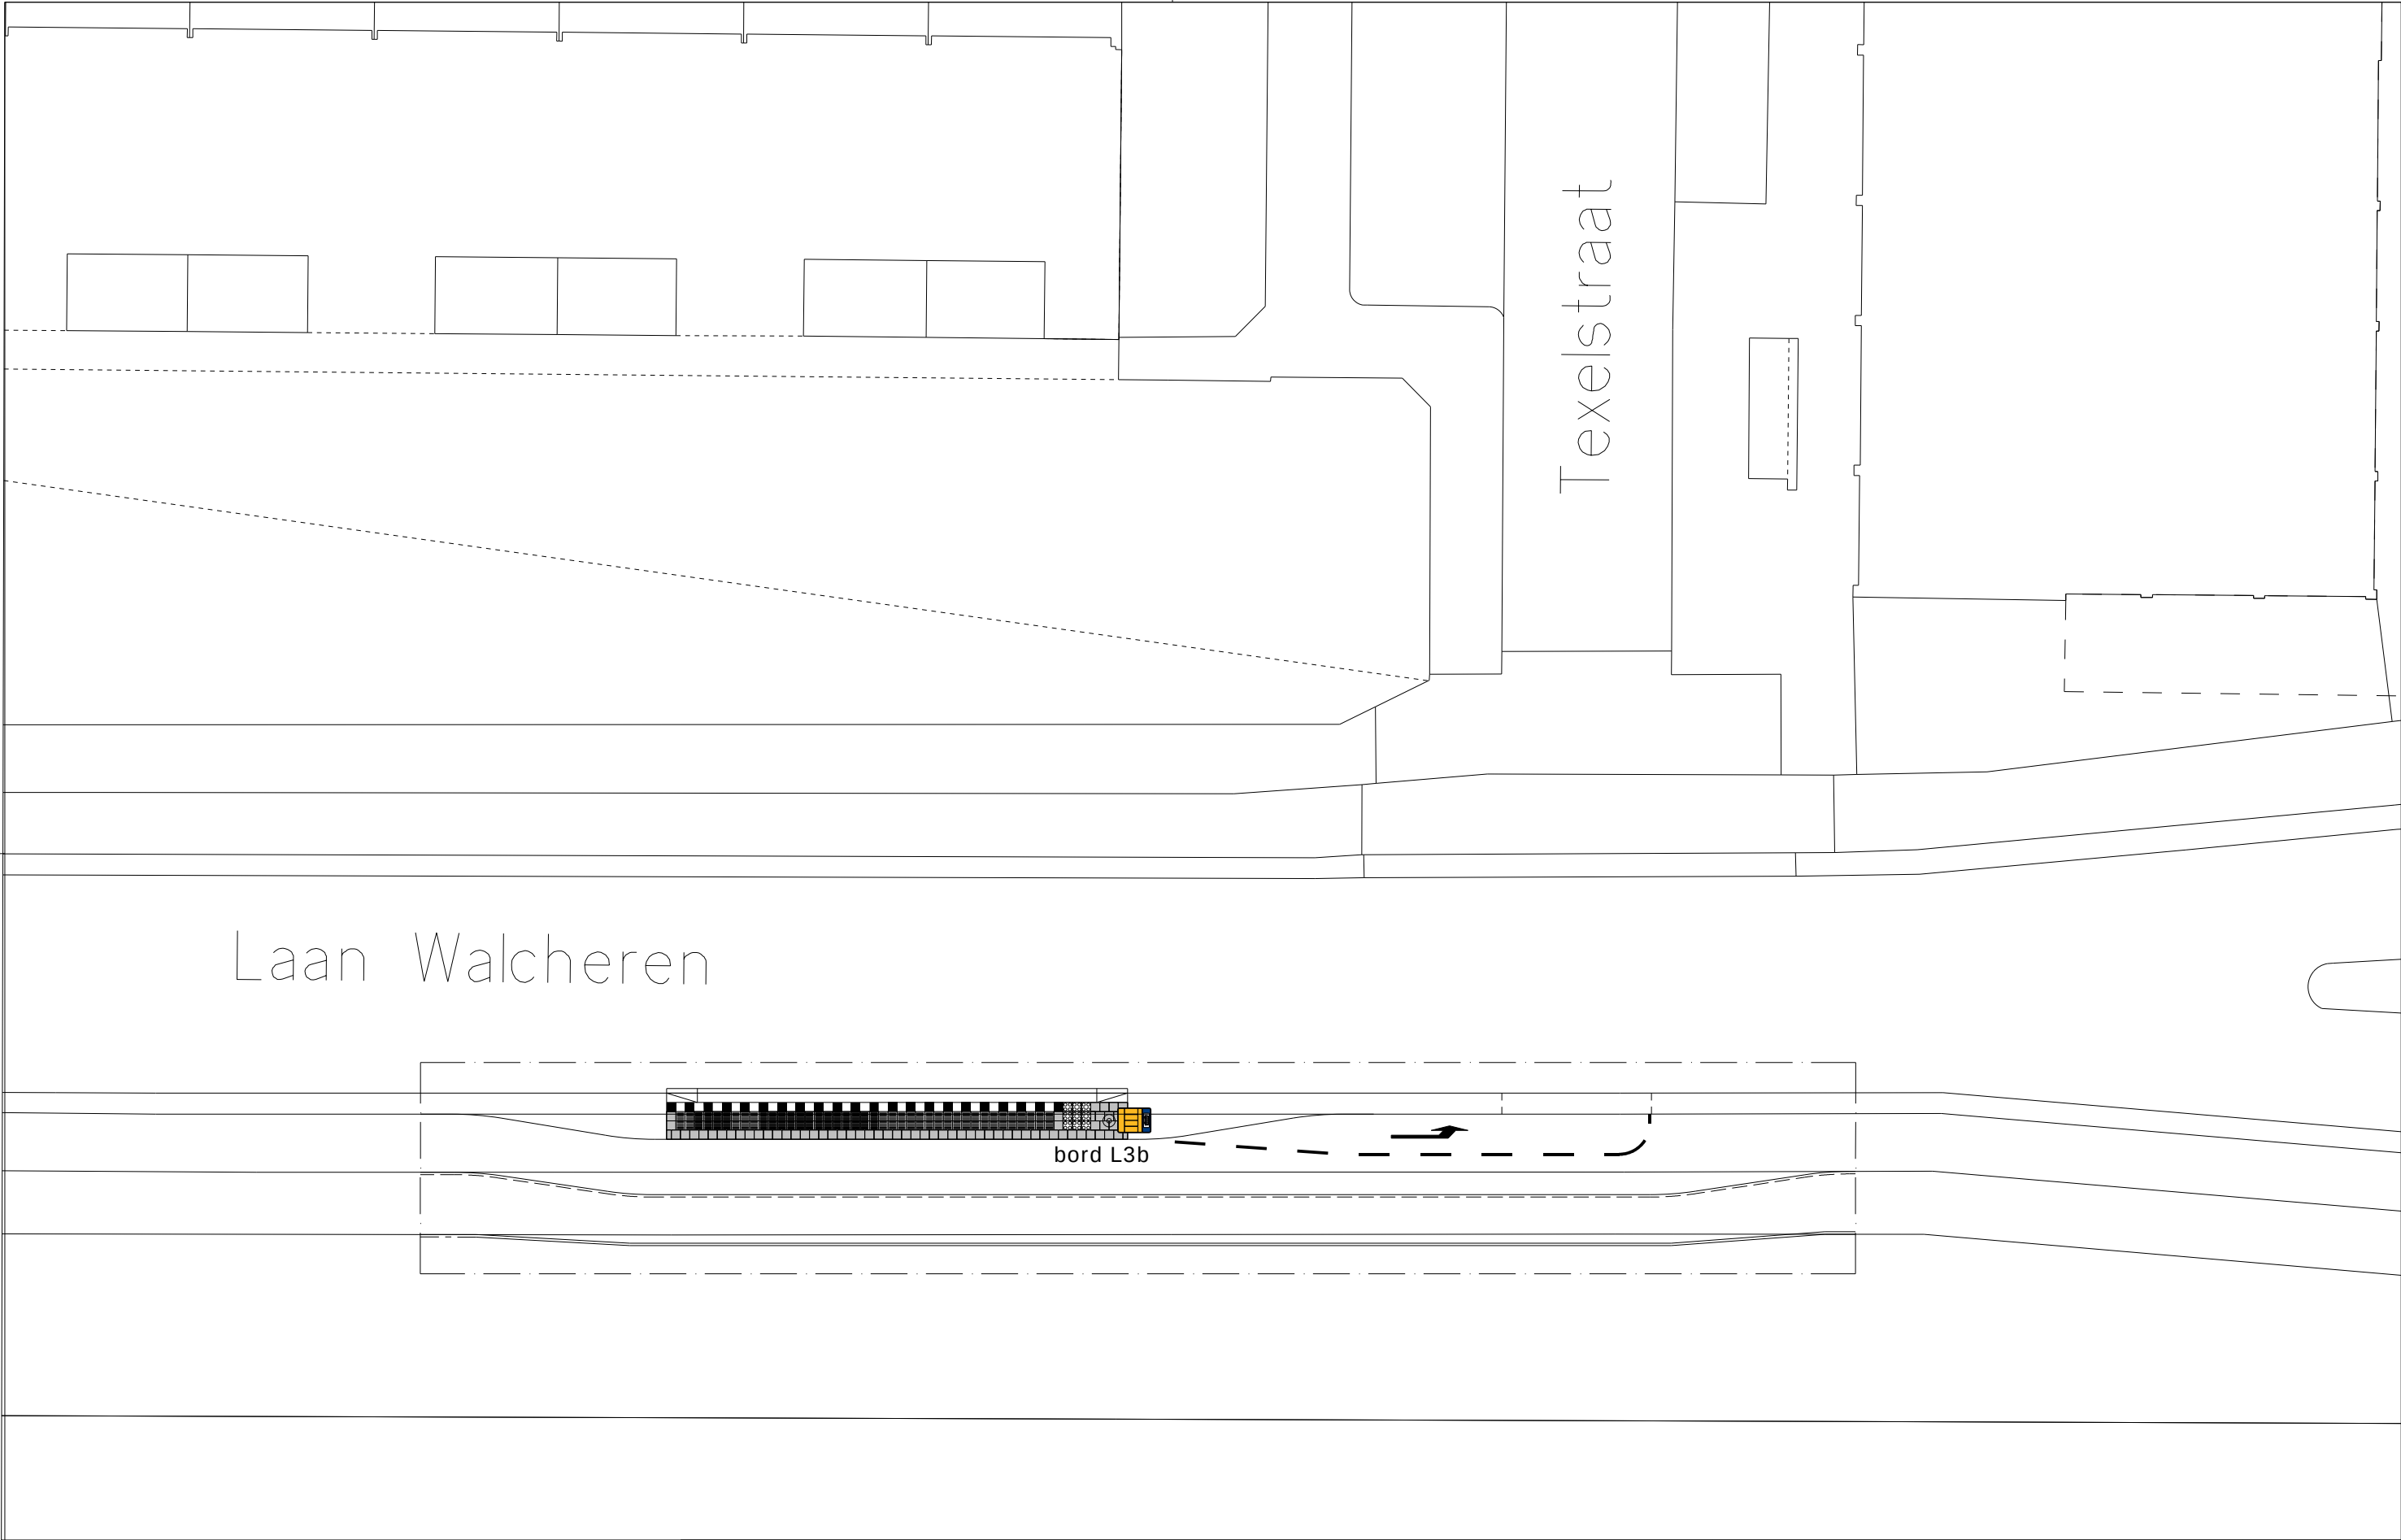

Locatie	: Laan Walcheren
Onderwerp	: Aanleg bushalte
Bestand	: PAB-PV-2018-28
Datum	: 27-11-2018
Schaal	: 1:200
Getekend	: H. Venekamp

