


BOVENAANZICHT

Schaal 1:100

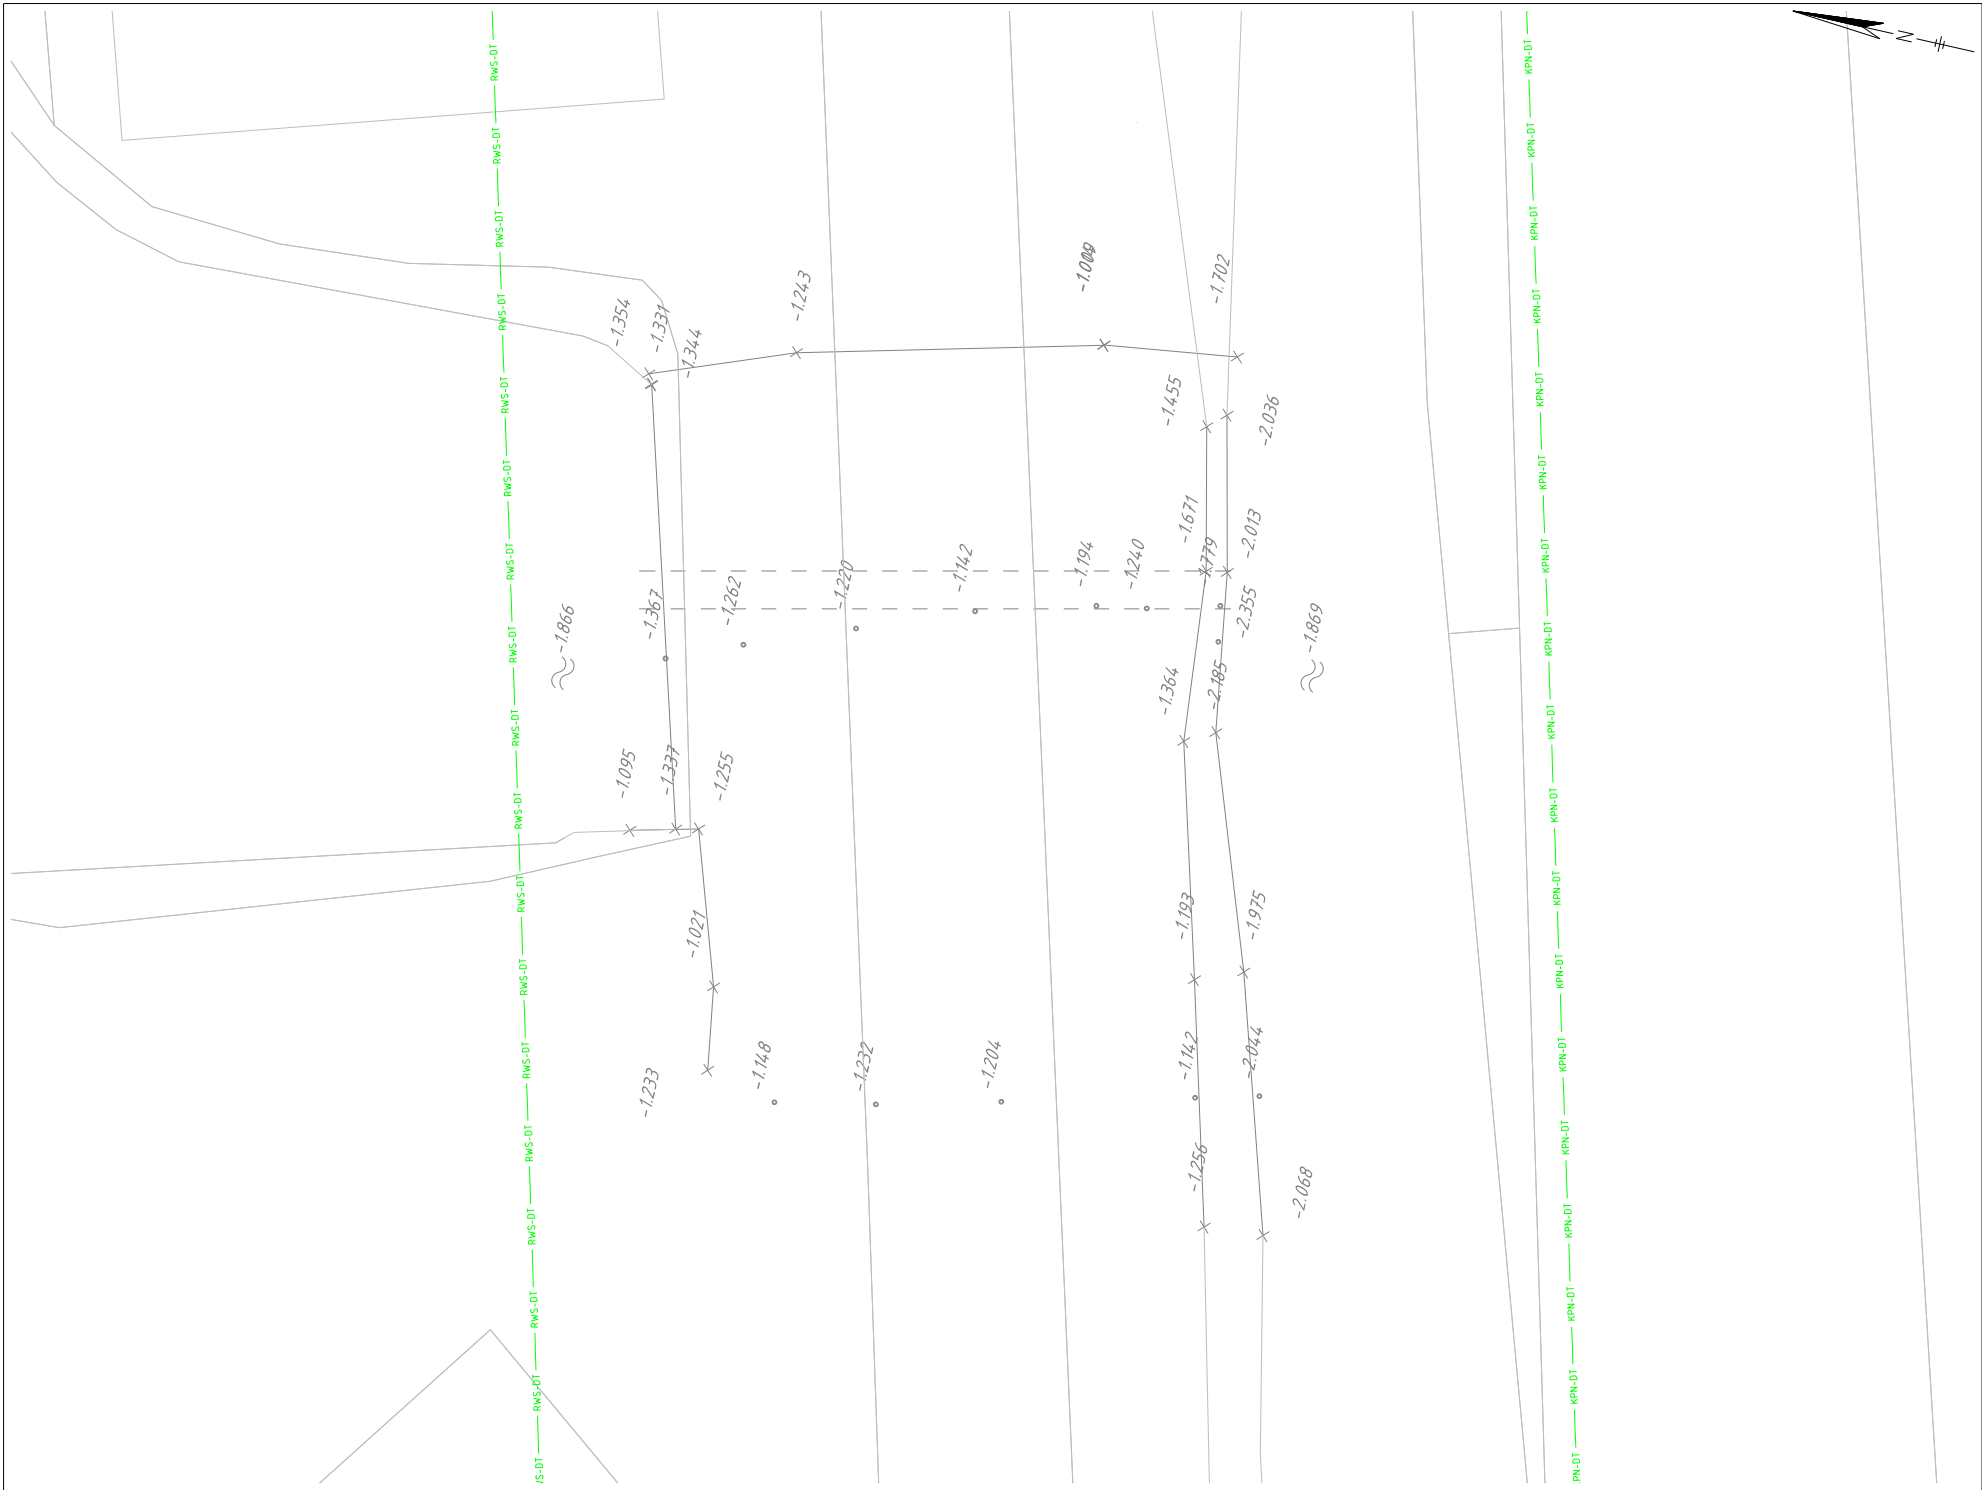

SITUATIE FSV POLDER

Schaal 1:10.000



0 1 2 3 4m

1 : 100
Noot: Aan de op tekening aangegeven ligging van kabels en leidingen kunnen geen rechten worden ontleend.

02 Definitief bestek
01 Concept bestek
00 Bestaande situatie maatregel M-FSV-1f
wijz. omschrijving:

B.Flier
B.Flier
B.Flier
get.:
03-08-2018
16-02-2018
01-08-2017
d.d.:

Floris Schouten Vrouwenpolder
Duiker 033-033-00095
Vervangen duiker, M-FSV-1f
Bestek
Bestaande situatie



Postbus 373
2670 AK Naaldwijk
www.waalpartners.nl
info@waalpartners.nl

LEGENDA

- Bestaande situatie (Inmeting)
- Bestaande situatie (BGT)
- KPN-01 KPN-01 Datatransport - KPN
- RWS-01 RWS-01 Datatransport - RWS



Hoogheemraadschap van

Rijnland

Archimedesweg 1 2333 CM Leiden
tel 071- 3063063 fax 071- 5123916
E- mail post@rijnland.net www.rijnland.net

tekenaar B.Flier	controleur R. Visser	controledatum 10-08-17	constucteur -	controledatum -
schaal 1:100	status Definitief		datum tekening dd-mm-jj	plotdatum 16-7-2018
GIS code 033-033-00095		tekeningnummer 033 4C33 095 000		formaat A3-630