


BOVENAANZICHT

Schaal 1:100

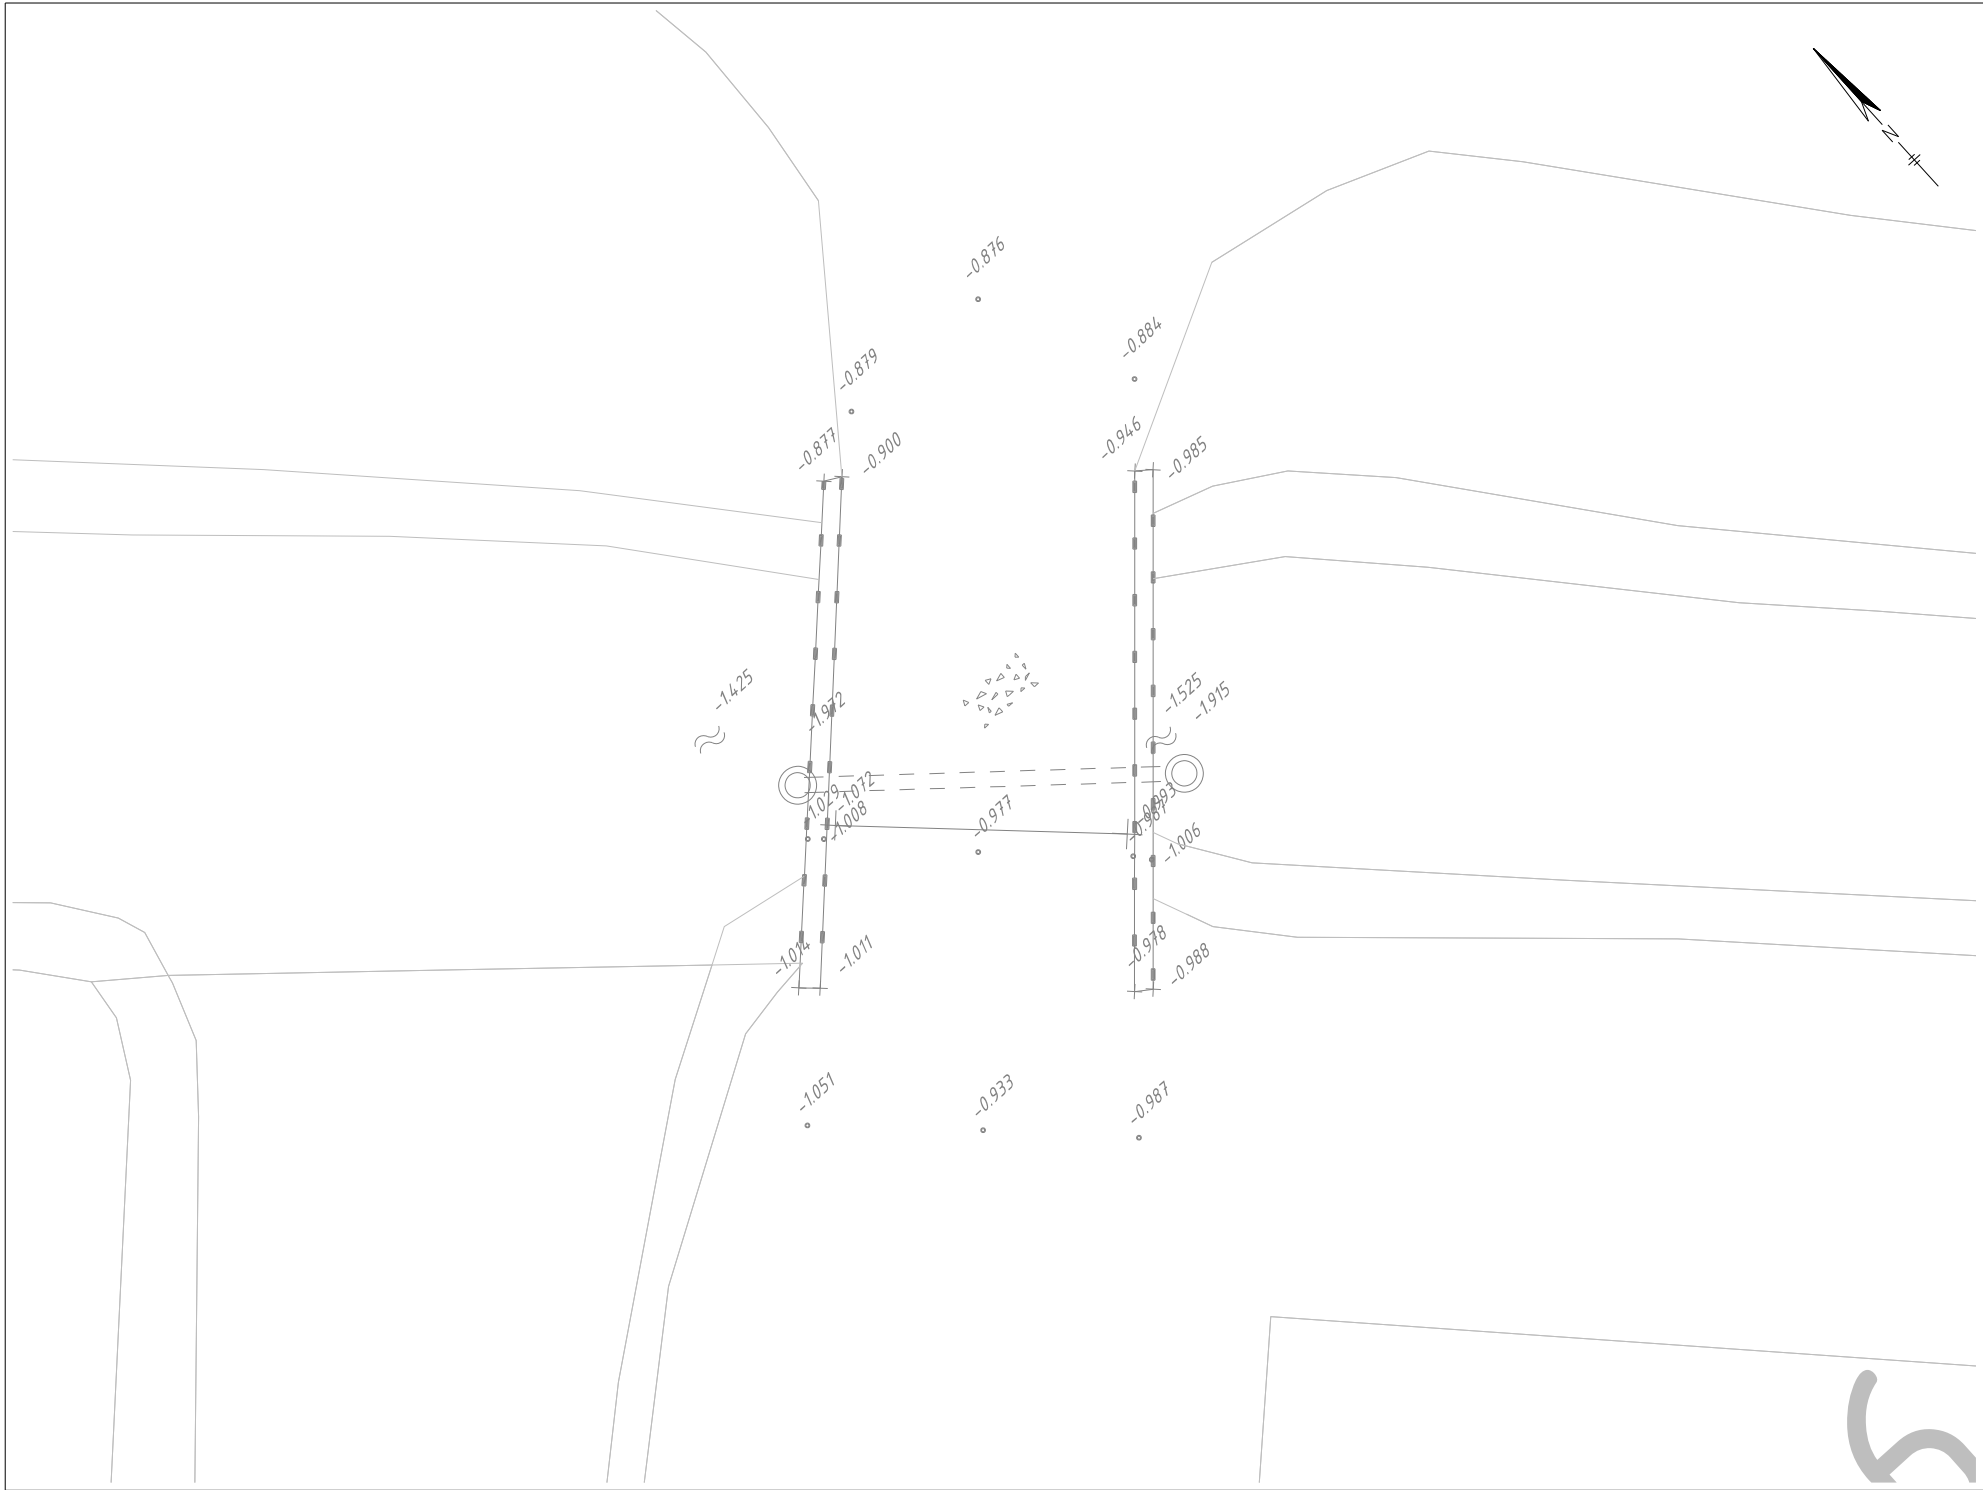


SITUATIE FSV POLDER

Schaal 1:10.000



LEGENDA

- Bestaande situatie (Inmeting)
- Bestaande situatie (BGT)

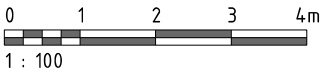

02 Definitief bestek  
01 Concept bestek  
00 Bestaande situatie maatregel M-FSV-2  
wijz. omschrijving:

B.Flier  
B.Flier  
B.Flier  
get.:  
03-08-2018  
16-02-2018  
01-08-2017  
d.d.:

Floris Schouten Vrouwenpolder  
Duiker 033-033-00097  
Vervangen duiker, M-FSV-02  
Bestek  
Bestaande situatie



Postbus 373  
2670 AK Naaldwijk  
www.waalpartners.nl  
info@waalpartners.nl



Hoogheemraadschap van  
**Rijnland**

Archimedesweg 1 2333 CM Leiden  
tel 071- 3063063 fax 071- 5123916  
E- mail post@rijnland.net www.rijnland.net

|                           |                                    |                              |                        |                    |
|---------------------------|------------------------------------|------------------------------|------------------------|--------------------|
| tekenaar<br>B.Flier       | controleur<br>R. Visser            | controledatum<br>10-08-17    | constucteur<br>-       | controledatum<br>- |
| schaal<br>1:100           | status<br>Definitief               | datum tekening<br>01-08-2017 | plotdatum<br>16-7-2018 |                    |
| GIS code<br>033-033-00097 | tekeningnummer<br>033 4C33 097 000 | formaat<br>A3-630            |                        |                    |