


BOVENAANZICHT

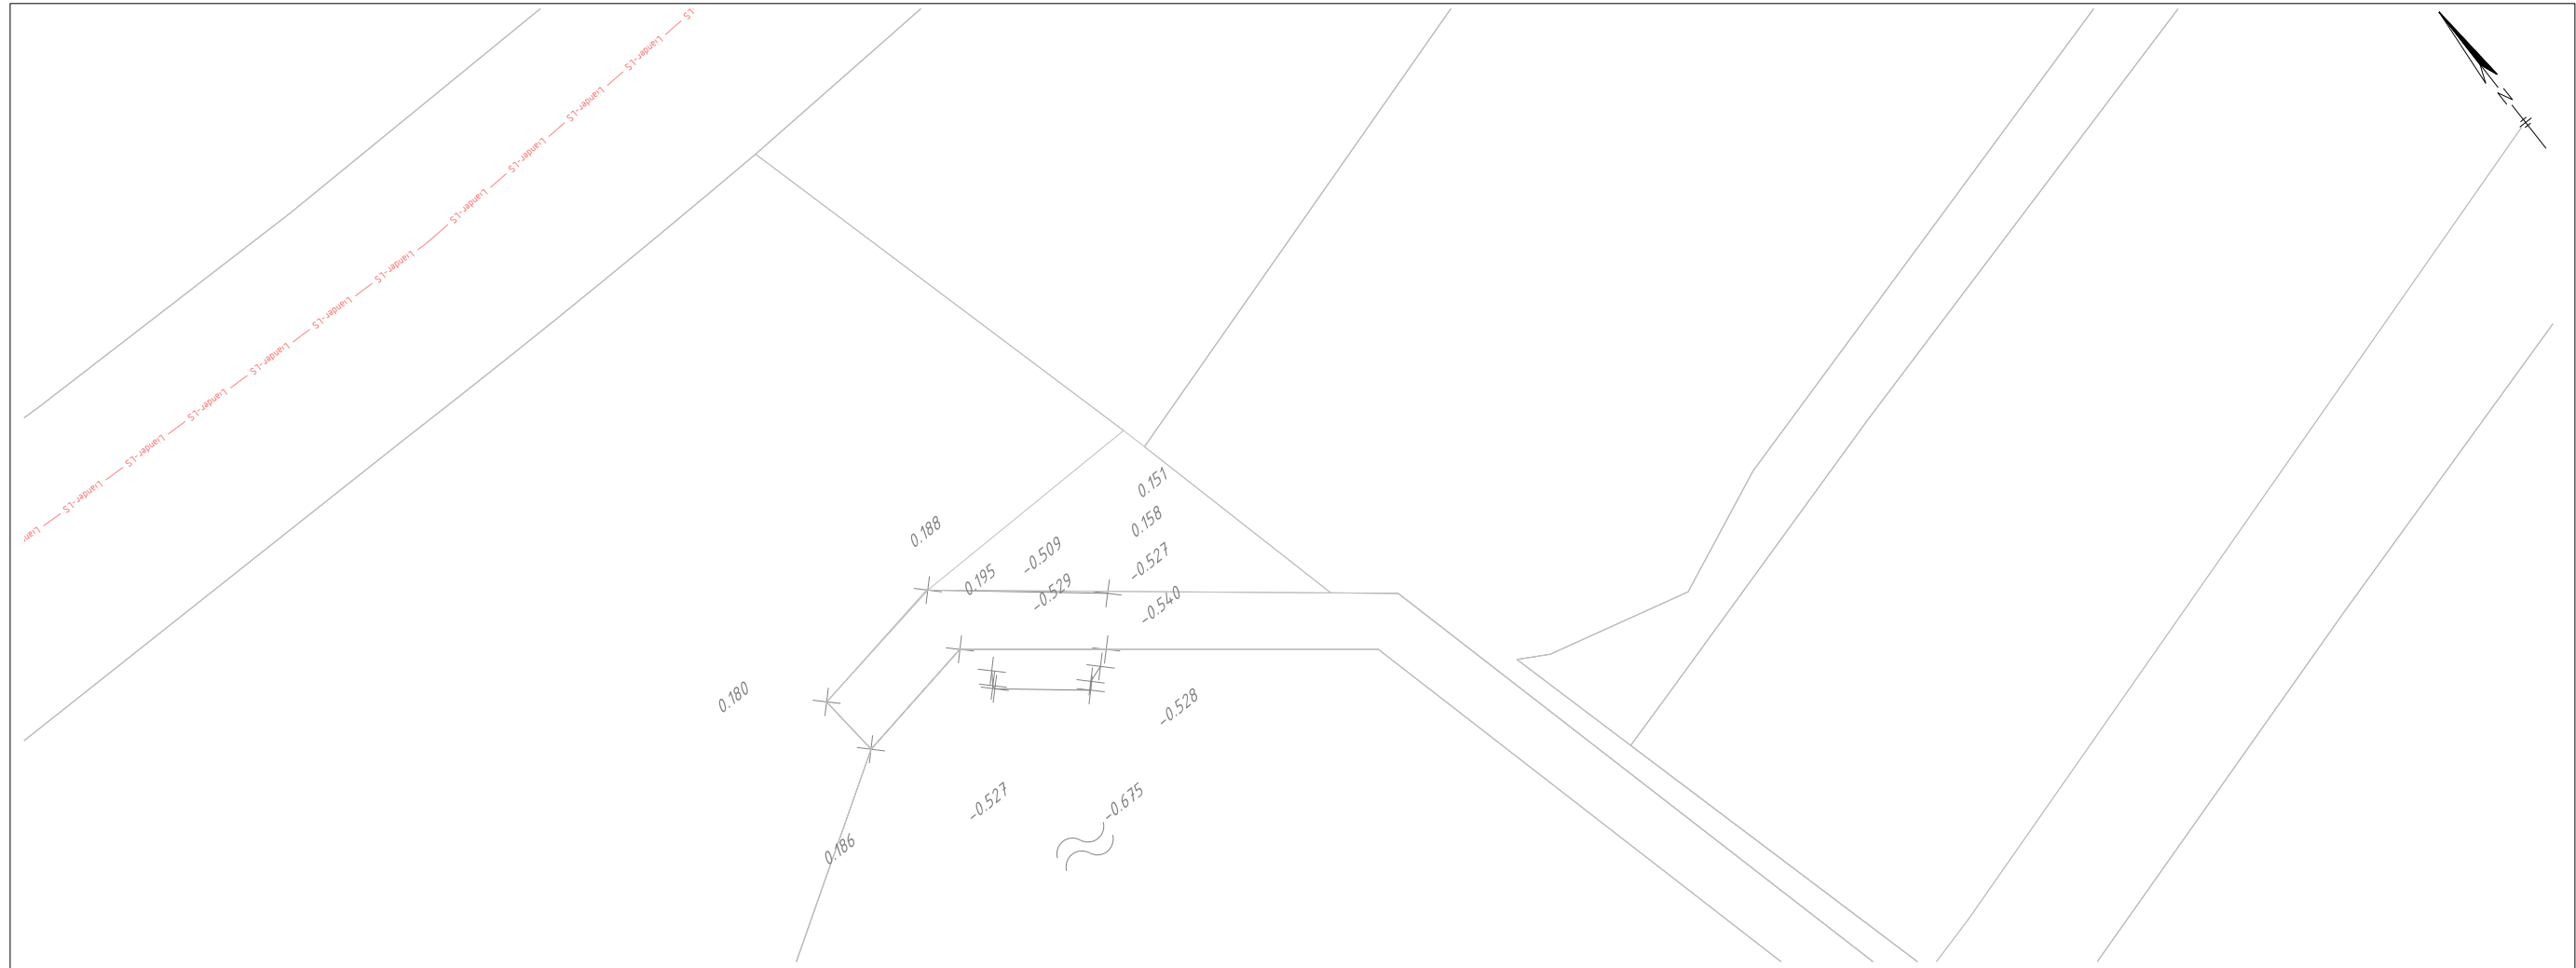

SITUATIE FSV POLDER

Schaal 1:10.000



0 0.5 1.0 1.5 2.0m

1 : 50

Noot: Aan de op tekening aangegeven ligging van kabels en leidingen kunnen geen rechten worden ontleend.

02 Definitief bestek
01 Concept bestek
00 Bestaande situatie M-FSV-7b
wiz. omschrijving:

B.Flier
B.Flier
B.Flier
get.:

03-08-2018
16-02-2018
01-08-2017
d.d.:

Floris Schouten Vrouwenpolder
Houten vuilkist 033-033-00049
Houten vuilkist, M-FSV-7b
Bestek
Bestaande situatie



Postbus 373
2670 AK Naaldwijk
www.waalpartners.nl
info@waalpartners.nl

LEGENDA K&L

Laagspanning
Liander

LEGENDA

Bestaande situatie (Inmeting)

Bestaande situatie (BGT)



Hoogheemraadschap van
Rijnland

Archimedesweg 1 2333 CM Leiden
tel 071- 3063063 fax 071- 5123916
E- mail post@rijnland.net www.rijnland.net

tekenaar
B.Flier

controleur
R. Visser

controledatum
10-08-2017

constucteur
-

controledatum
-

schaal
1:50

status
Definitief

datum tekening
01-08-2017

plotdatum
16-7-2018

GIS code
033-033-00049

tekeningnummer
033 4C33 049 000

formaat
A3-630