



BOVENAANZICHT

Schaal 1:100

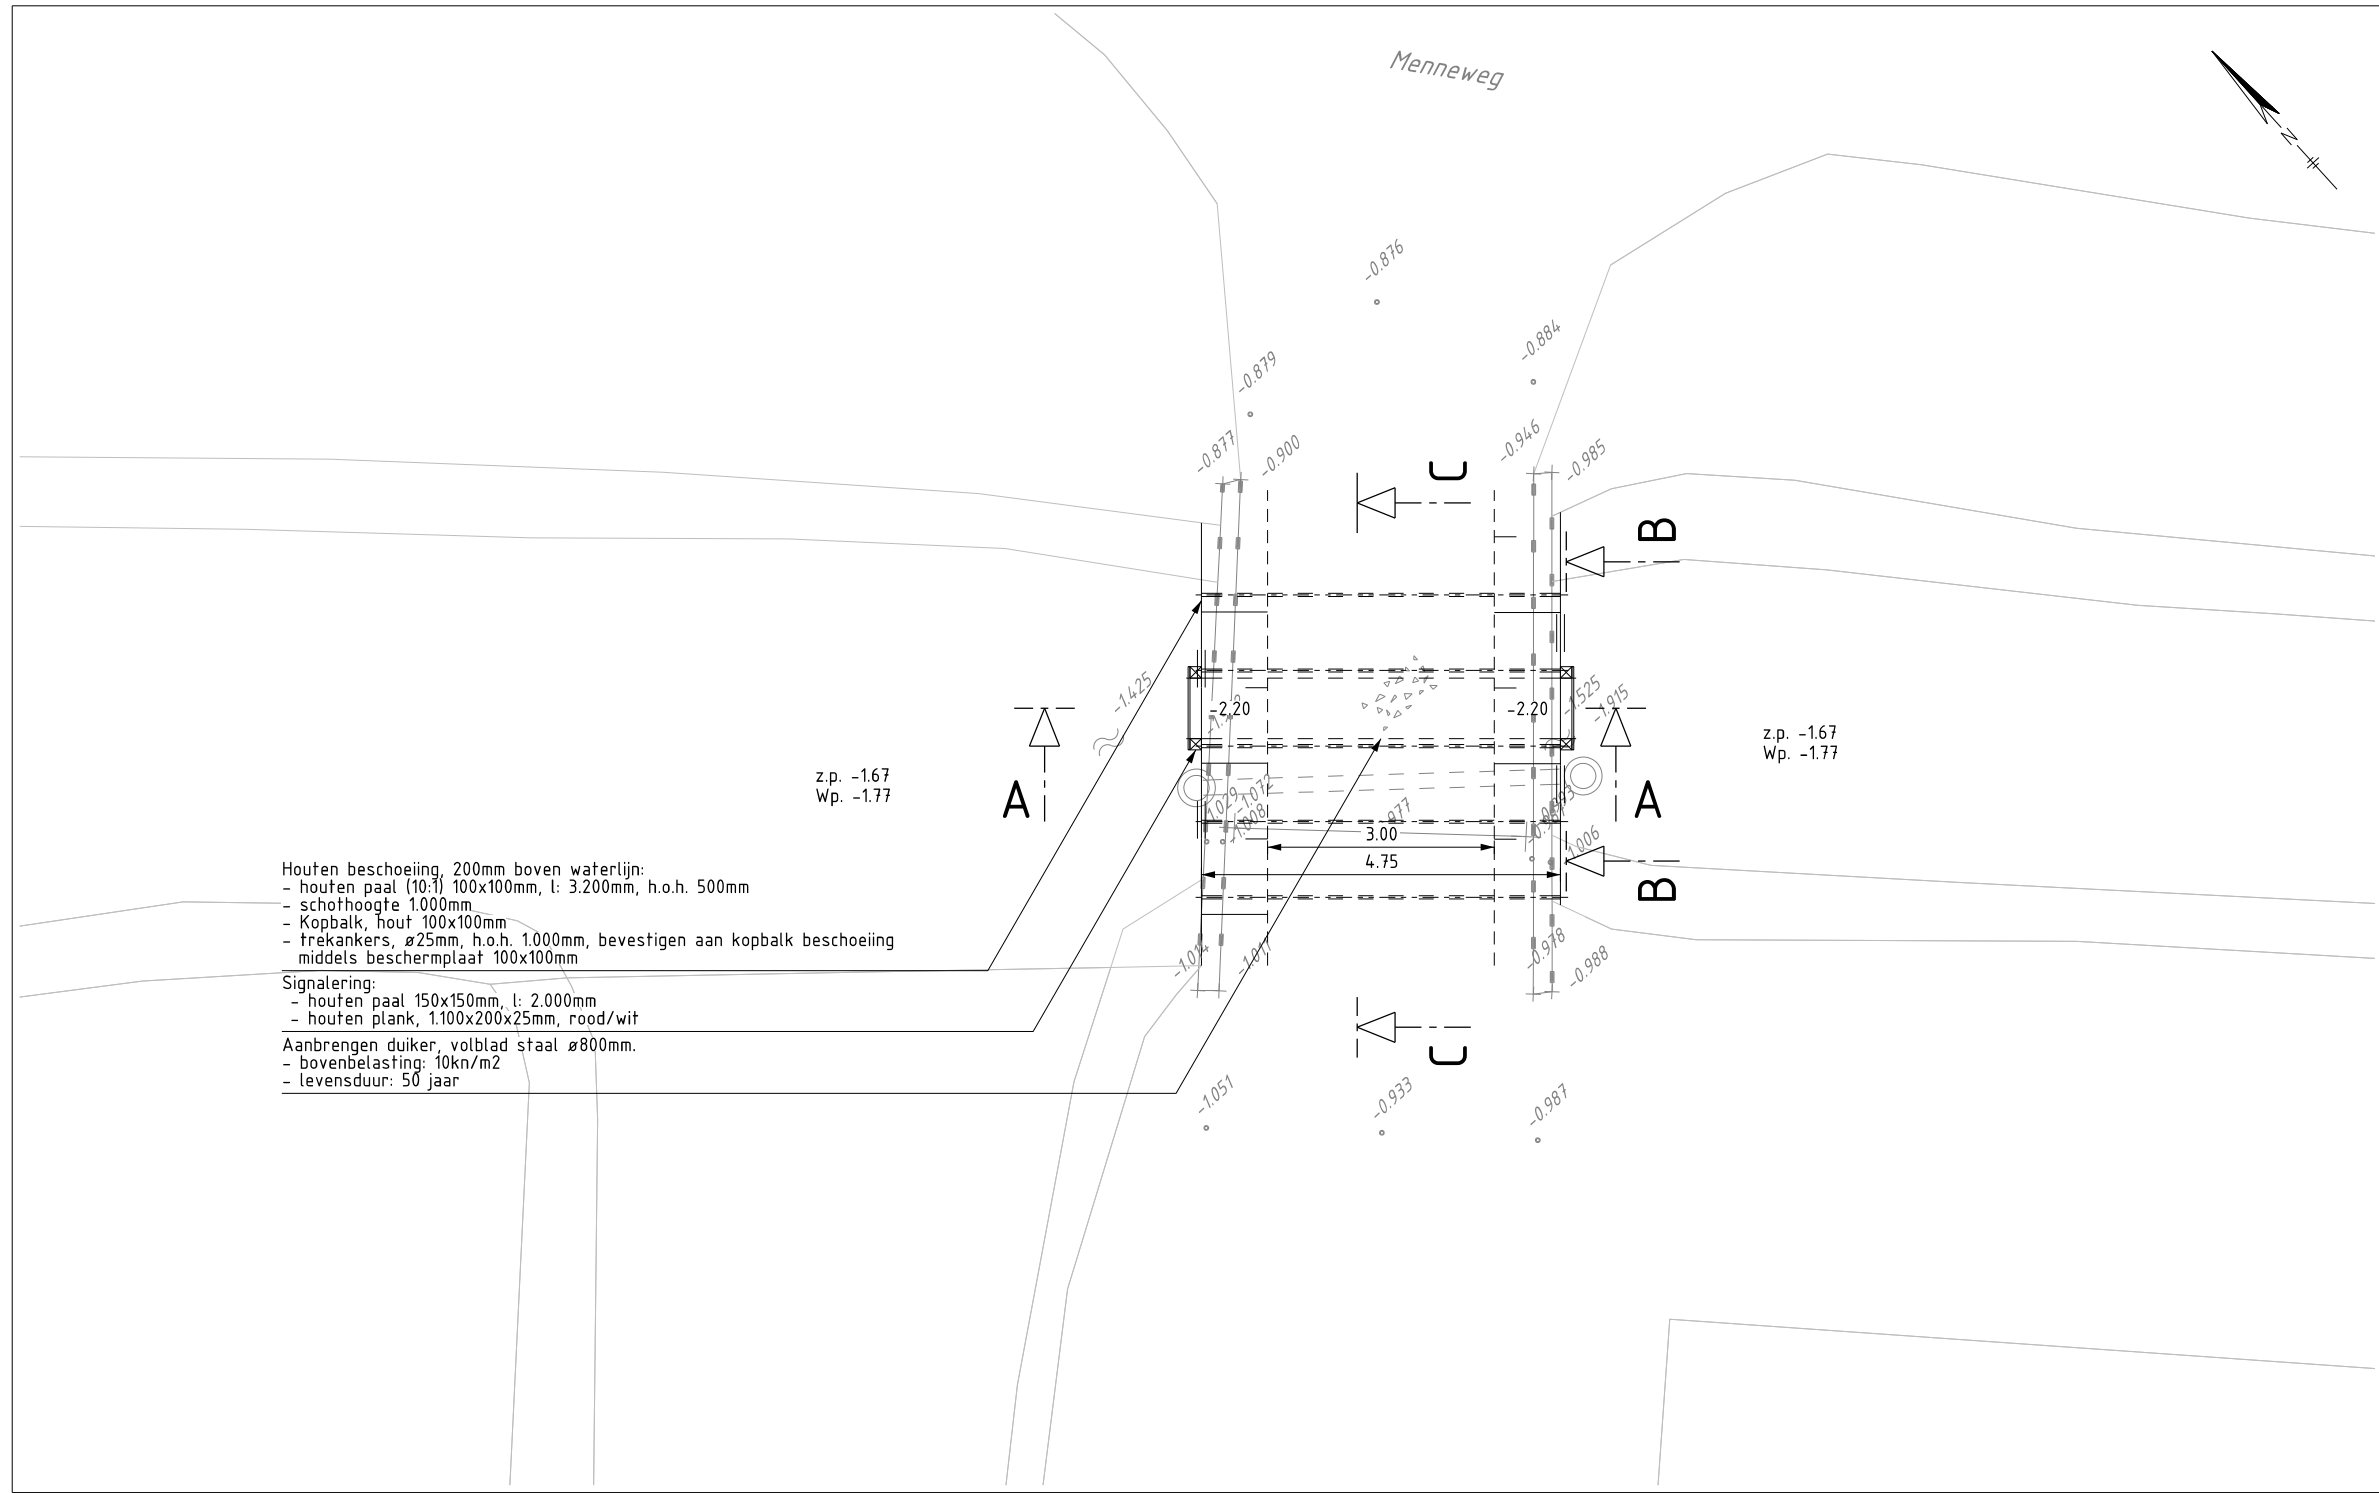


DOORSNEDE B

SCHAAL 1 : 50

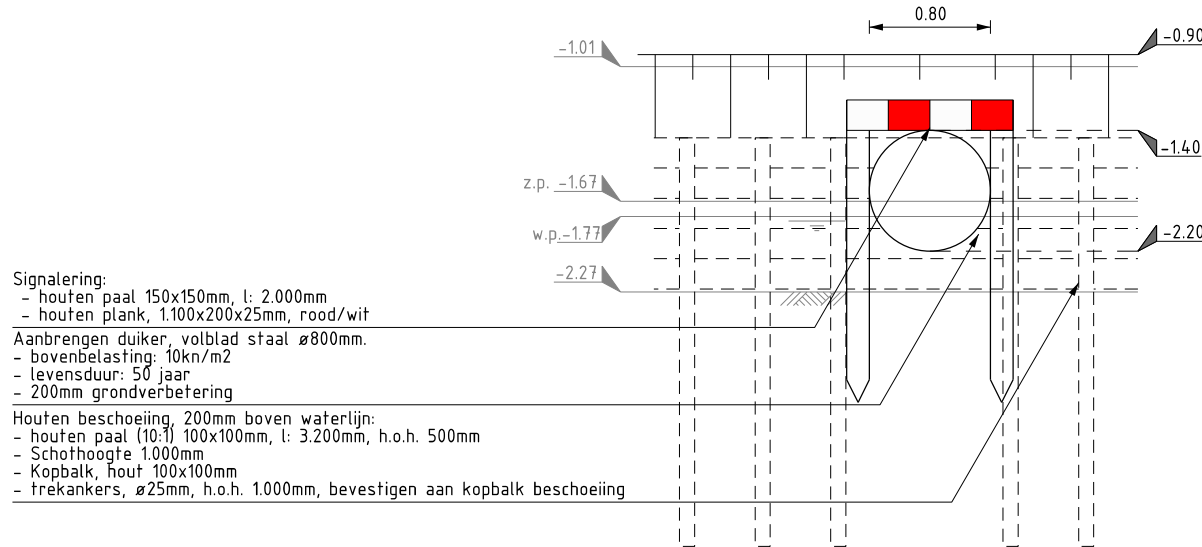

DOORSNEDE C

SCHAAL 1 : 50


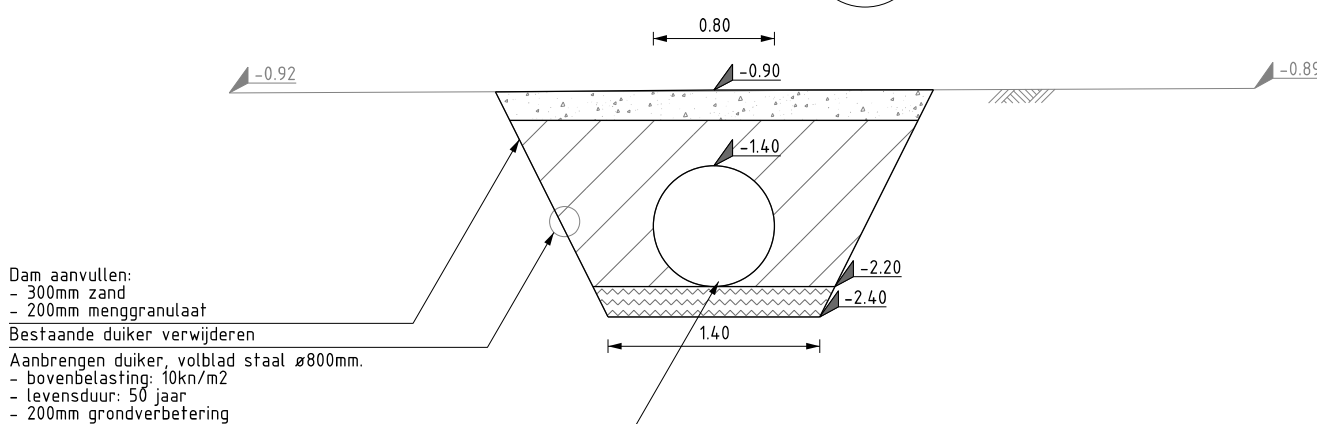


DETAIL VERANKERDE BESCHOEIING

SCHAAL 1 : 20


DOORSNEDE A

SCHAAL 1 : 50

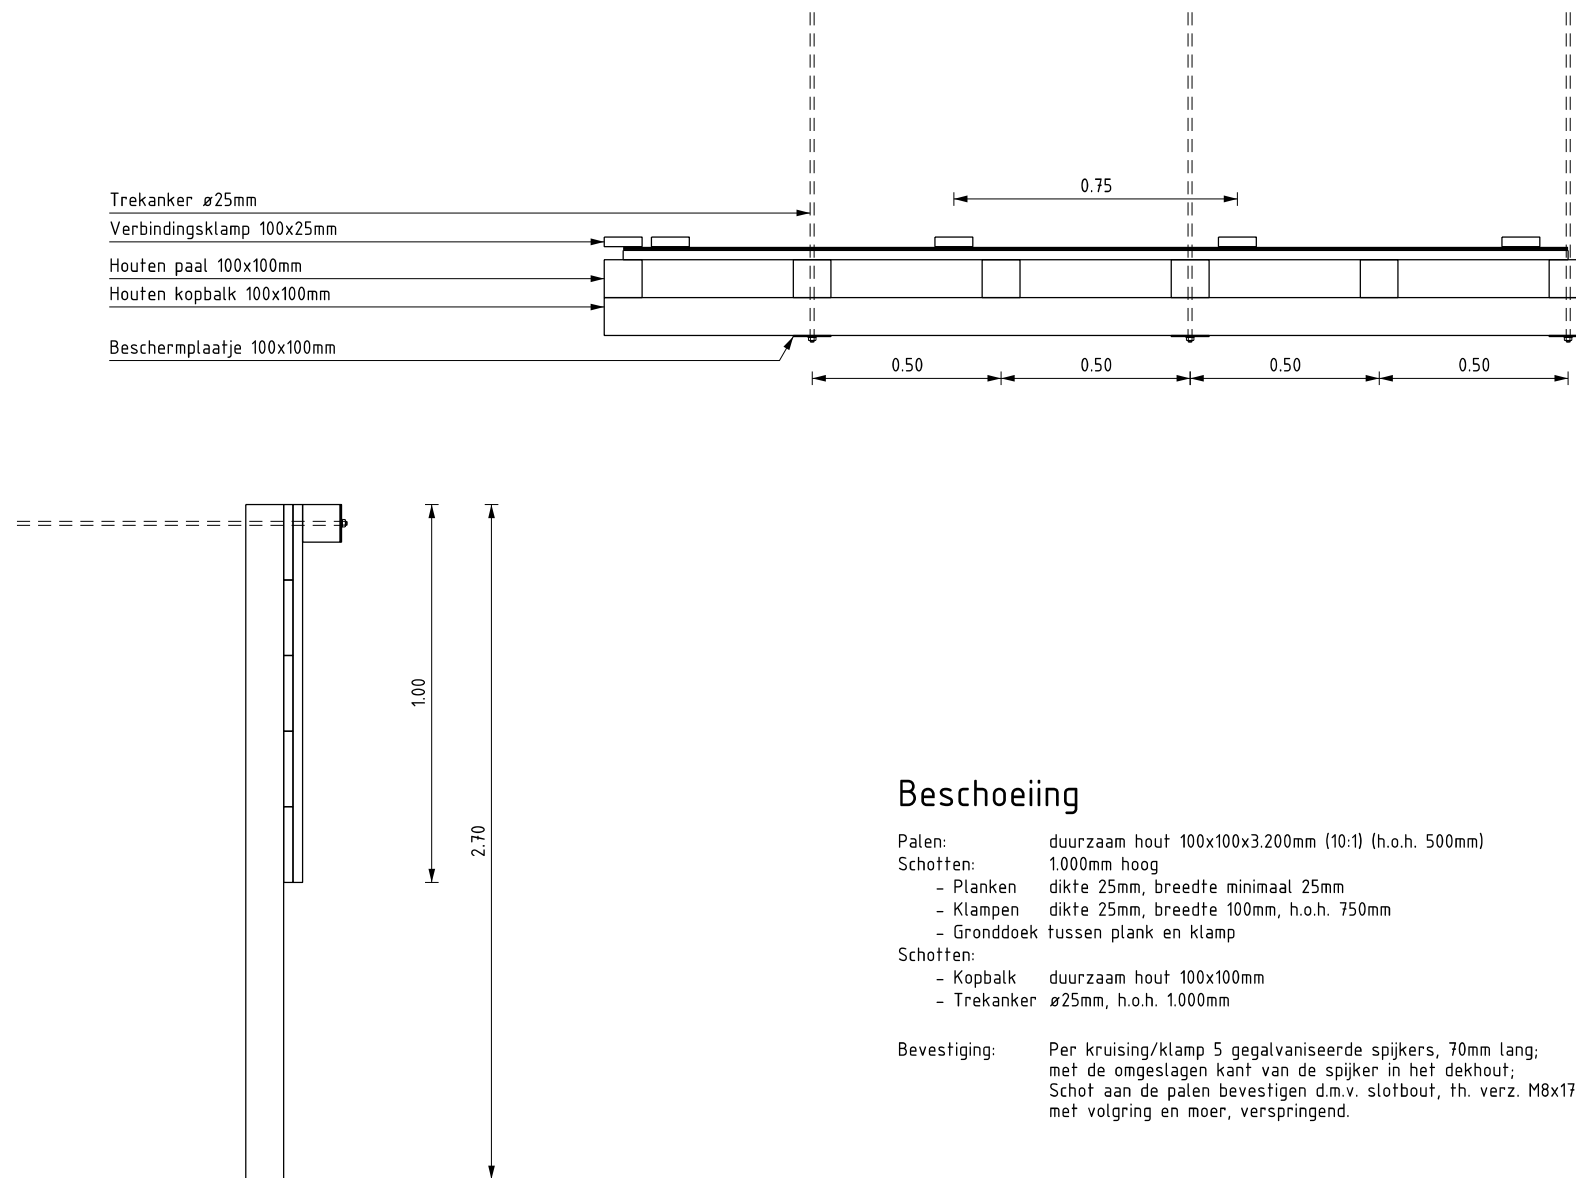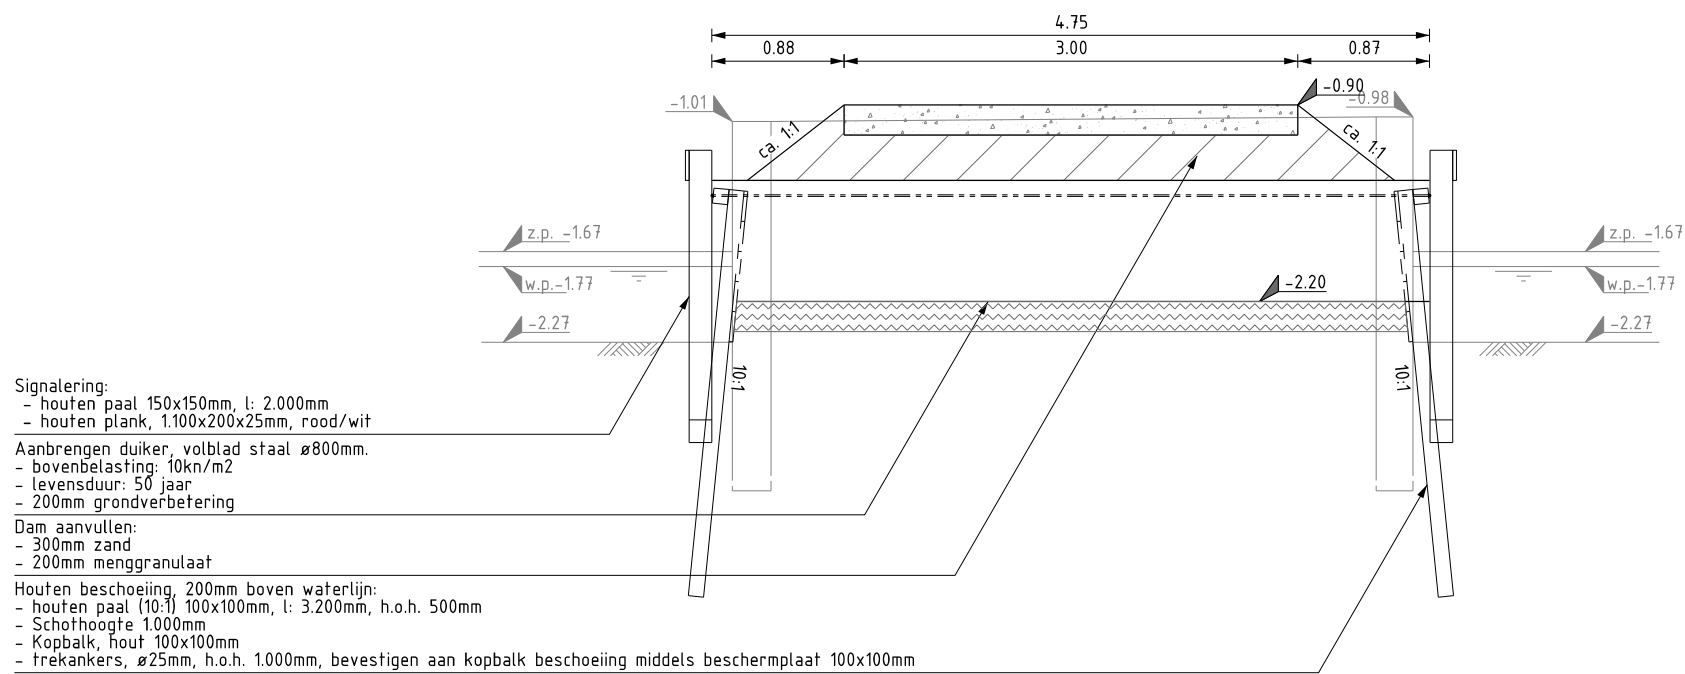

SITUATIE FSV POLDER

Schaal 1:10.000

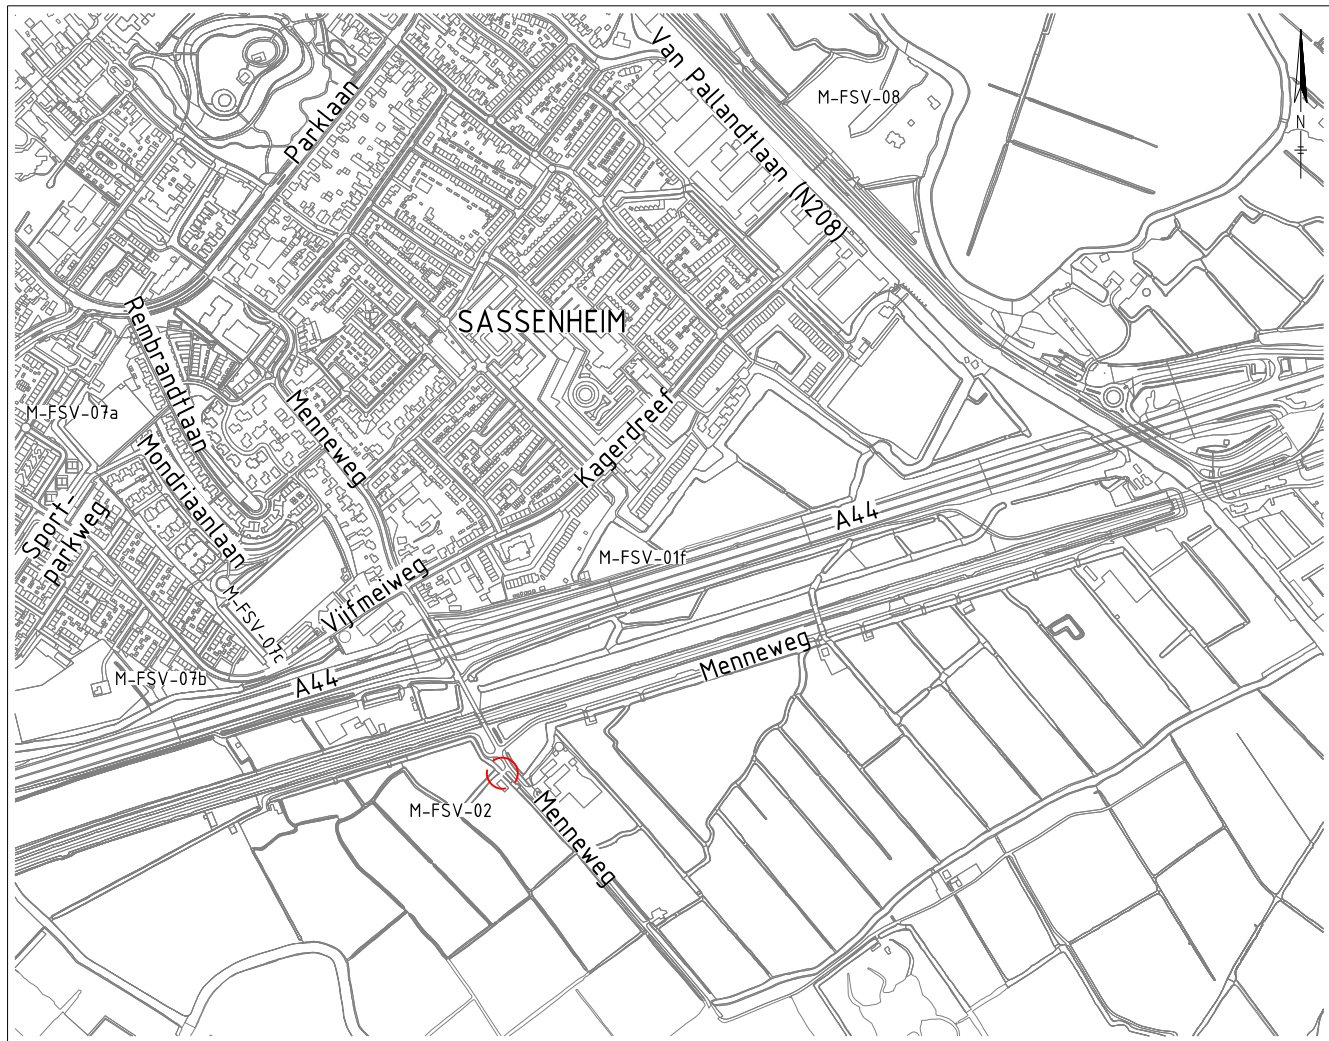

LEGENDA

- Bestaande situatie (BGT)
- Ingemeten situatie
- Houten beschoeiing
- Trekankers beschoeiing, ø25mm, h.o.h. 1000mm, bevestigen aan kopbalk beschoeiing
- Signalering
- houten paal # 150mm, l:2.000mm
- houten plank, 1.100x200x25mm, rood/wit
- Duiker, volblad staal ø800mm.
- bovenbelasting: 10kn/m2
- levensduur: 50 jaar

0 1 2 3 4m
1 : 100

05	Definitief bestek	B.F.ber	03-08-2018
04	Concept bestek	B.F.ber	16-02-2018
03	Wijzigingen n.a.v. opmerkingen opdrachtgever	B.F.ber	14-02-2018
02	Wijzigingen n.a.v. opmerkingen opdrachtgever	B.F.ber	07-11-2017
01	Wijzigingen n.a.v. opmerkingen opdrachtgever	B.F.ber	05-10-2017
00	Inrichting maatregel M-FSV-2	B.F.ber	01-08-2017
	Wijz. omschrijving	get.	04-01

Floris Schouten Vrouwenpolder
Duiker 033-033-00097
Vervangen duiker, M-FSV-02
Bestek
Aanzichten, Doorsneden en Situatie

ProAqive Partners

Postbus 373
2670 AK Naaldwijk
www.waapartners.nl
info@waapartners.nl



Hoogheemraadschap van
Rijnland

Archimedesweg 1 2333 CM Leiden
tel 071- 3063063 fax 071- 5123916
E-mail post@rijnland.net www.rijnland.net

tekenaar B.F.ber	controleur R. Visser	controledatum 10-08-2018	constructeur -	controledatum -
schaal 1:100	status Definitief	datum tekening 01-08-2018	plottedatum 24-7-2018	formaat A2-641
GIS code 033-033-00097	tekeningnummer 033-033-007-001			