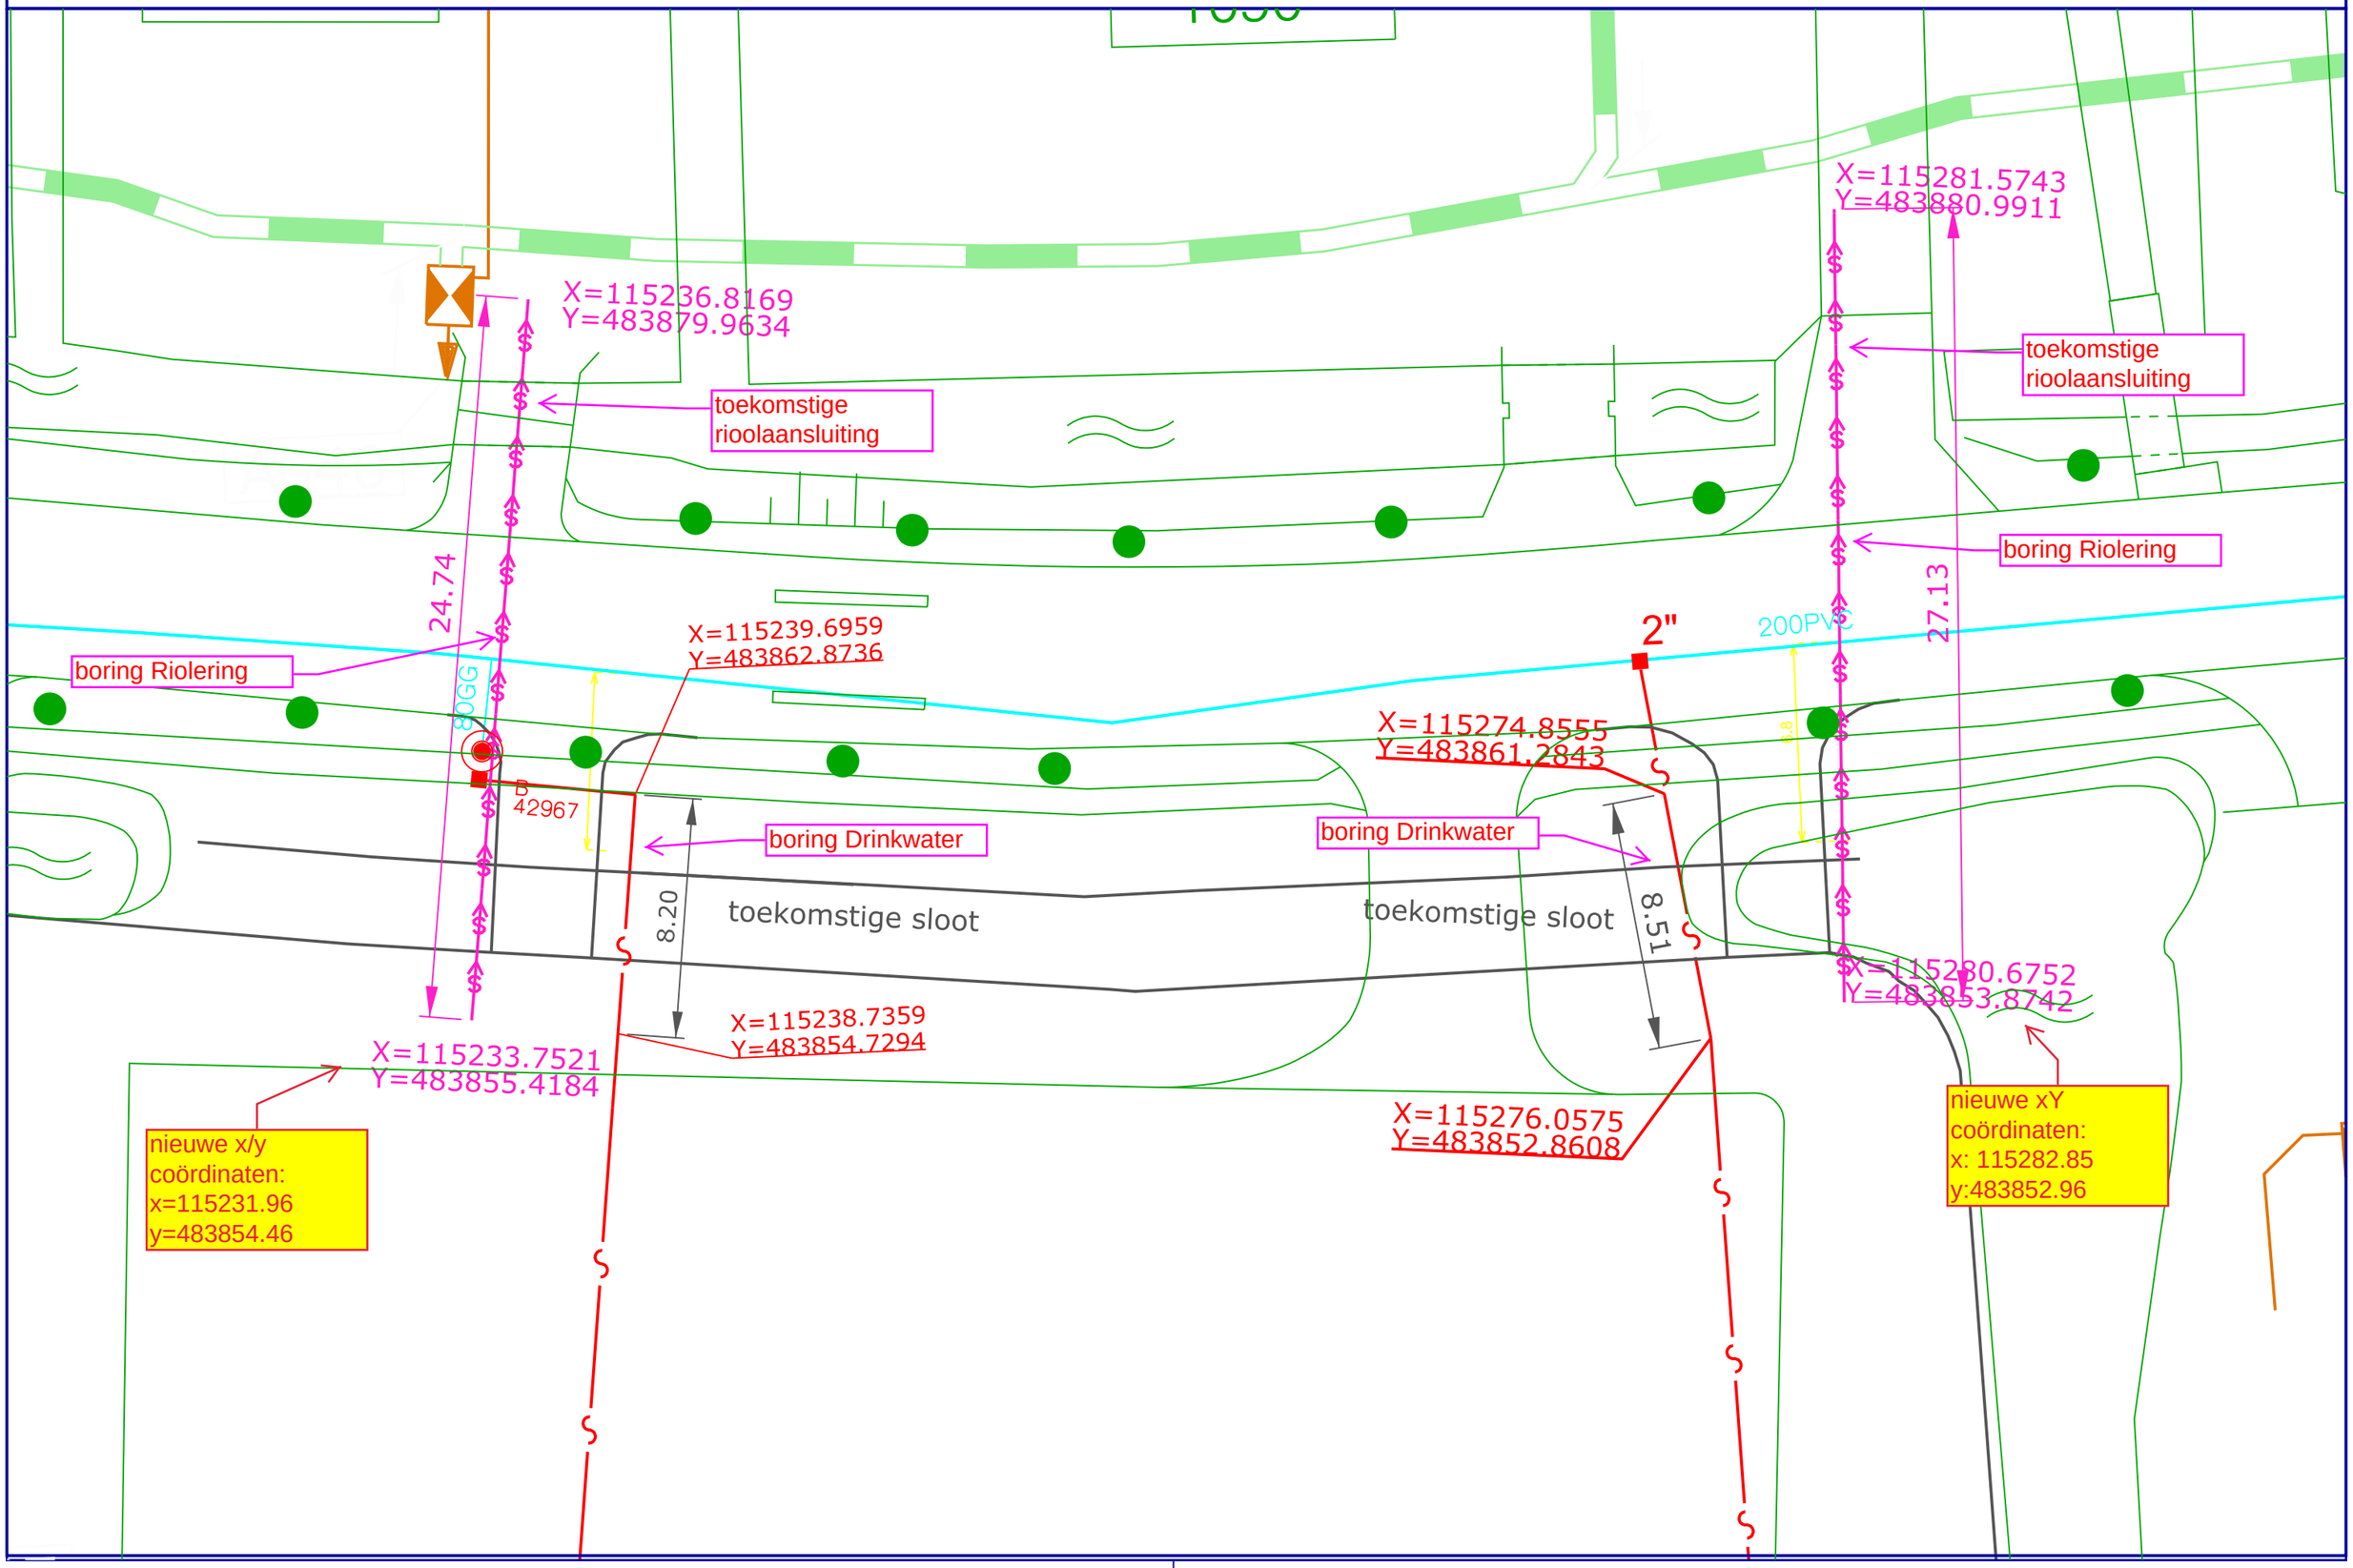Straatnaam:	Aangelegd dd.	Stadskaart:	Wijk:	Nr.:	Schaal 1:200