


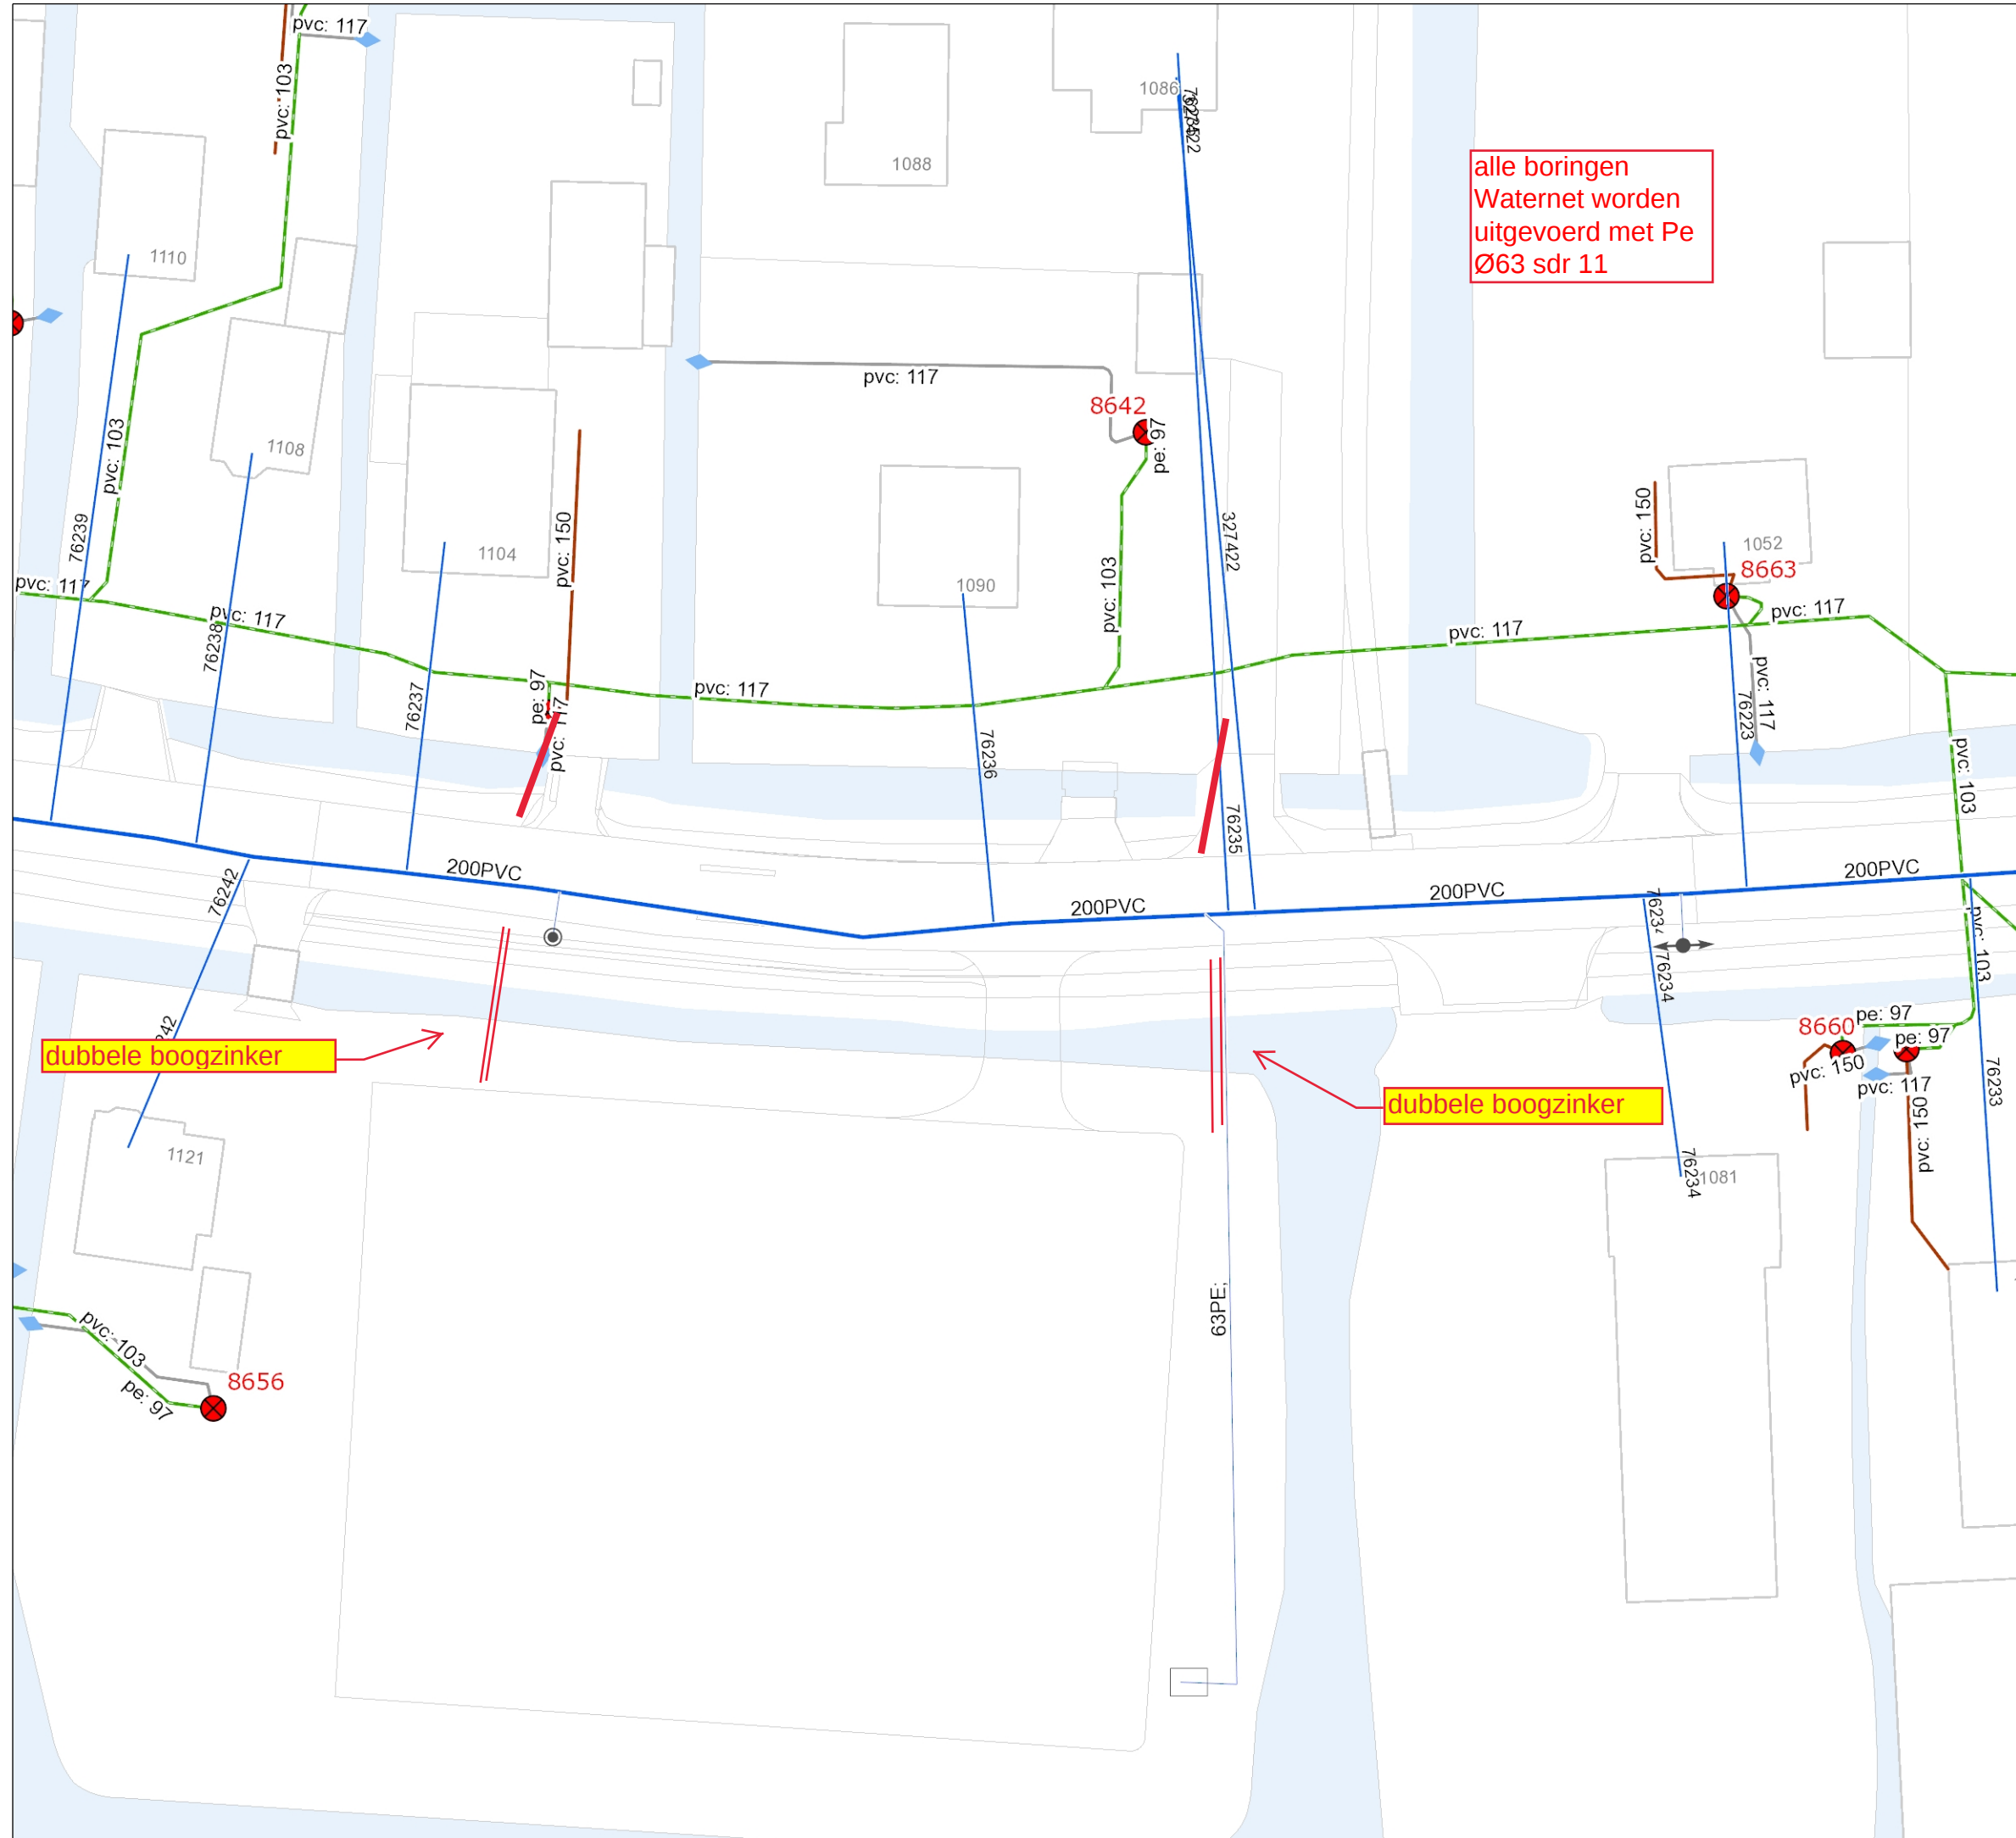

Verklaring

- Locaties**
- Vestiging
 - Defosfatering
 - RWZI
 - Waterwinstation
 - Drinkwaterproductielocatie
 - Drinkwaterlevering
 - Inlaat
 - Lozingspunt effluent
 - Noodinnamepunt oppervlaktewater
 - Pompstation
- Afwijkende stand afsluiters netniveau onbekend**
- Afwijkende stand afsluiters aftakleidingen
 - Afwijkende stand afsluiters kleine distributie
 - Afwijkende stand afsluiters hoofd distributie
 - Afwijkende stand afsluiters transportleidingen
- Afsluiters netniveau onbekend**
- draadplugdienstkraan, <Null>
 - draadplugdienstkraan, geopend
 - draadplugdienstkraan, geknepen
 - draadplugdienstkraan, gesloten
 - haakse klepdienstkraan duims, <Null>
 - haakse klepdienstkraan duims, geopend
 - haakse klepdienstkraan duims, geknepen
 - haakse klepdienstkraan duims, gesloten
 - haakse klepdienstkraan niet opgebouwd, <Null>
 - haakse klepdienstkraan niet opgebouwd, geopend
 - haakse klepdienstkraan niet opgebouwd, geknepen

Auteur:

Datum: 07-11-2018

Schaal: 1:446



Copyright © 2018 Waternet, Amsterdam
Aan deze kaart kunnen geen rechten worden ontleend
Alle rechten voorbehouden