


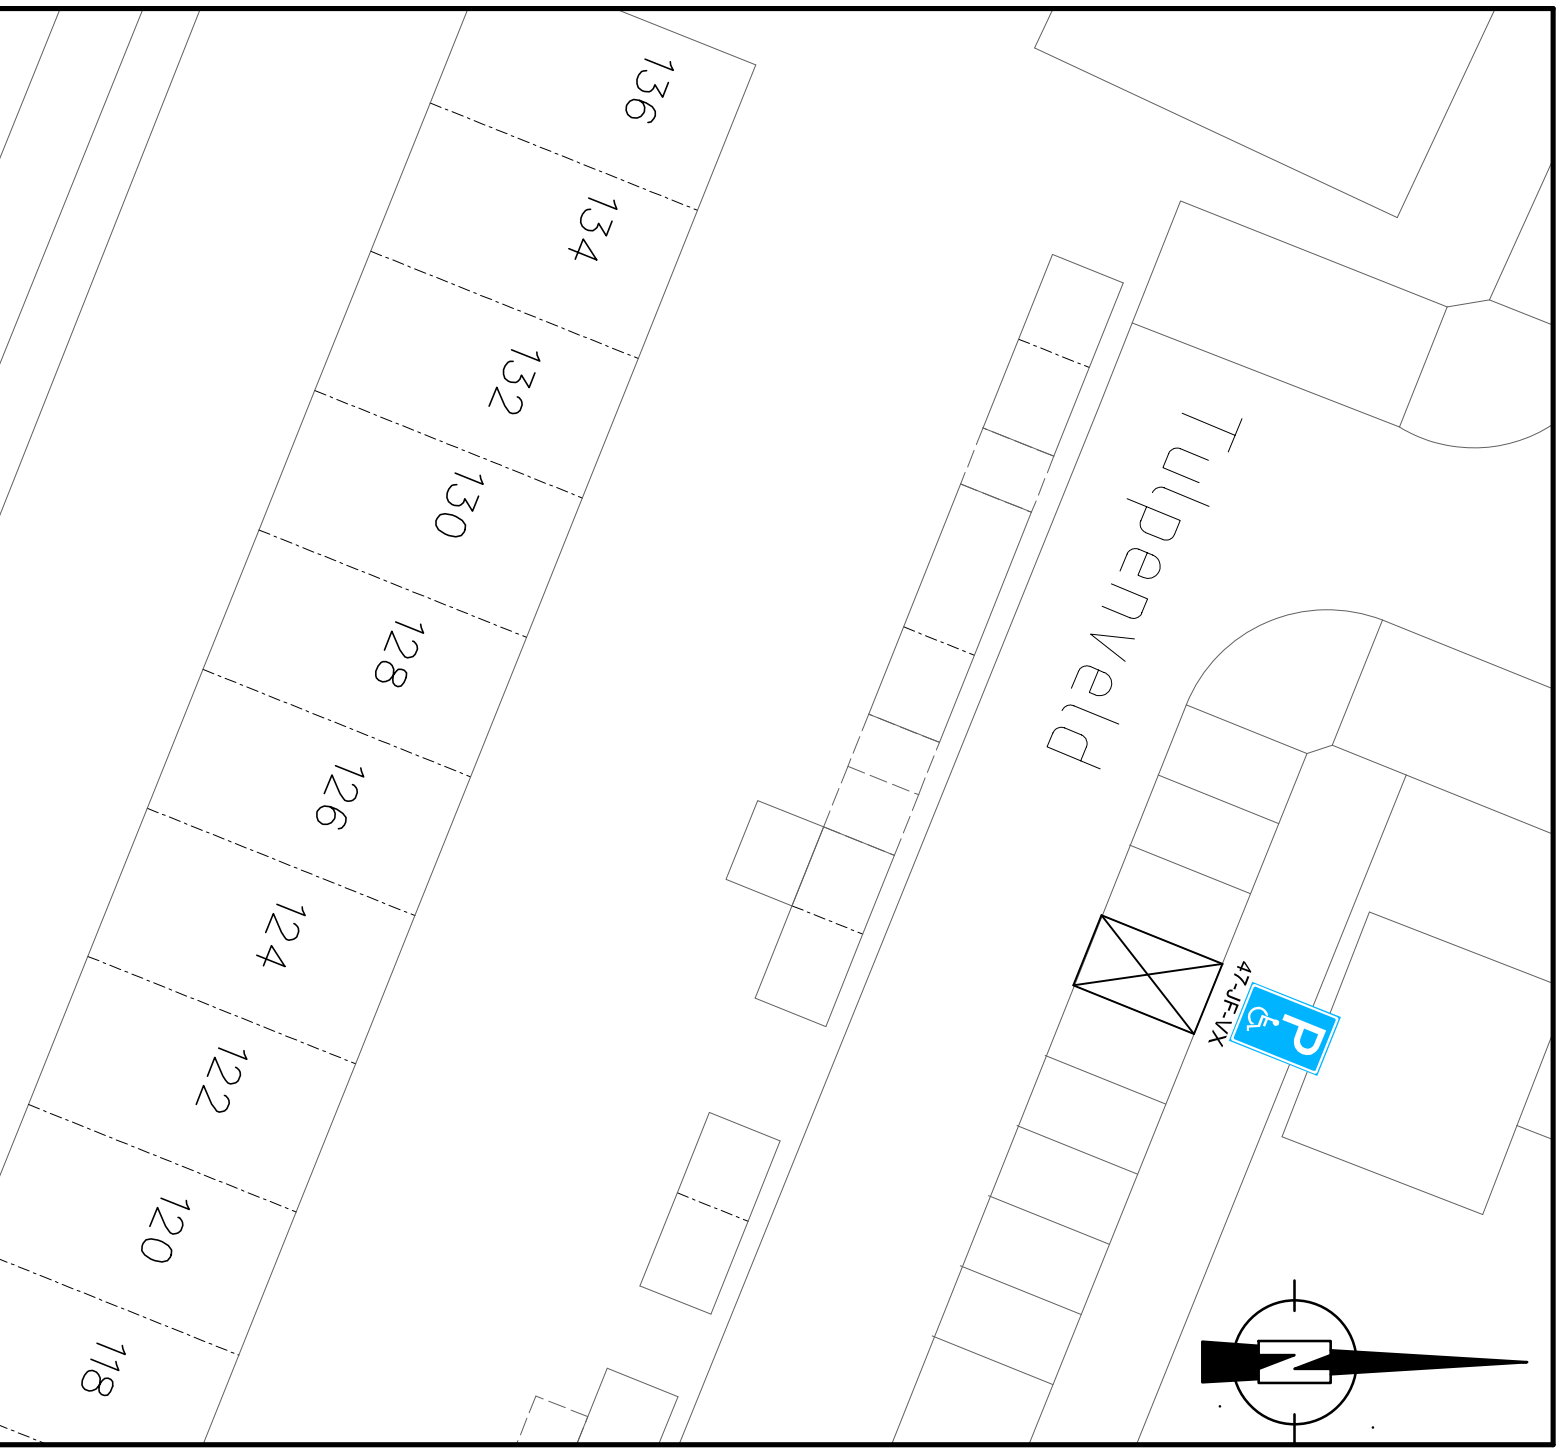

gemeente
CASTRICUM

Postadres:
Postbus 1301
1900 BH Castricum

Bezoekadres:
Raadhuisplein 1
1901 CA Castricum

PROJECT-/
TEKENING NR.

2018.04.03

Afdeling Civiele Werken & Verkeer

Datum :	Get :	Gez :	Dienstjaar :	2018	Schaal :	1:250	details
01-02-2018	HdV		Bestek :		situatie		
			Blad :		lengteprof.		
			Bladen :		dwarsprof.	formaat :	A4 (210x297)
De Directeur :			Onderwerp :	GPP aanvraag Tulpenveld 128, te Castricum met het kenteken, 47-JF-VX			