




PRINCIPEDETAIL VOORDE
SCHAAL 1:100

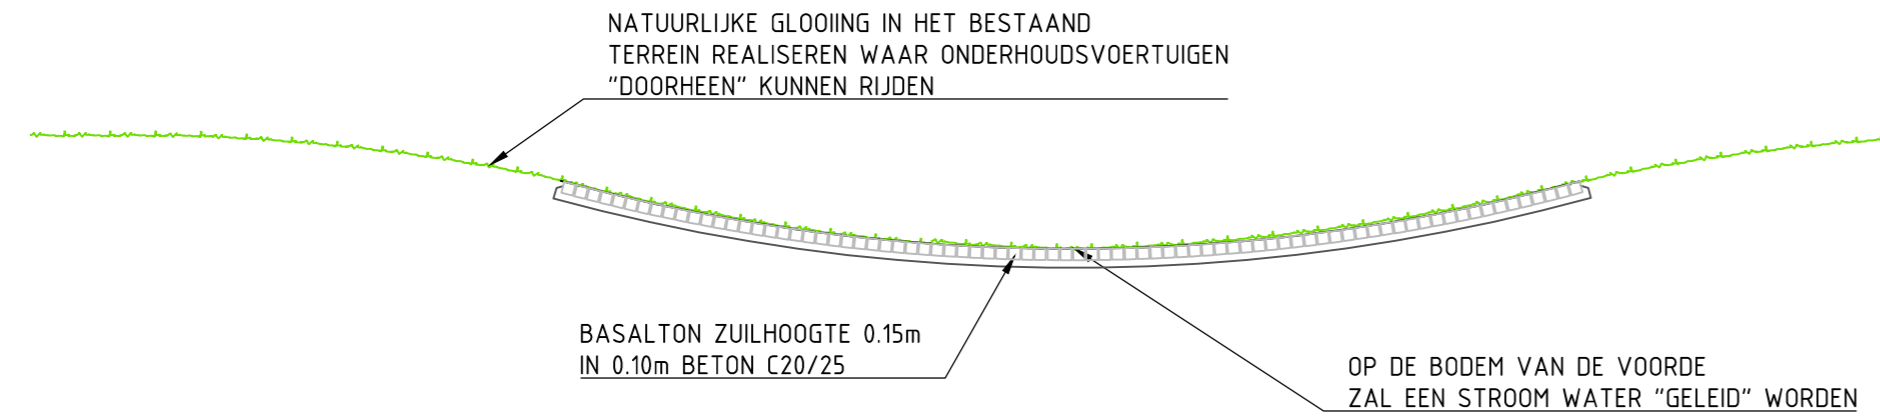


DETAIL STAPELMAUR
SCHAAL 1:20

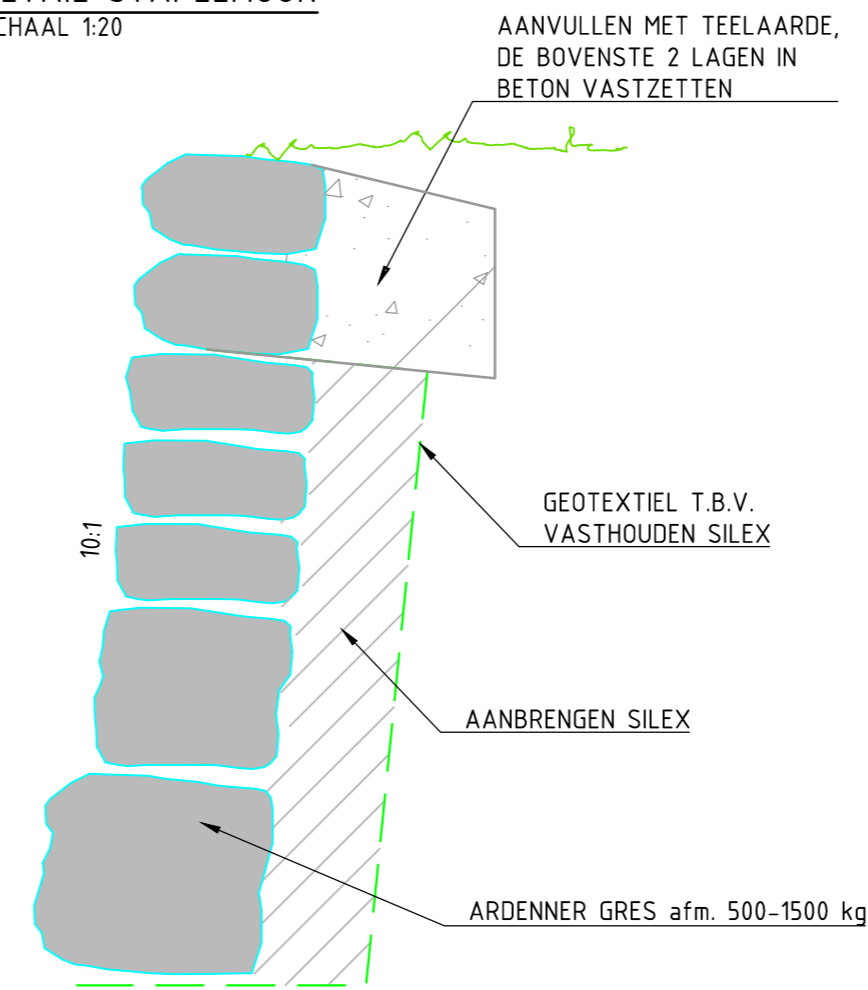


PRINCIPEDETAIL LOOPPLANK ONDER DE BRUG
SCHAAL 1:20

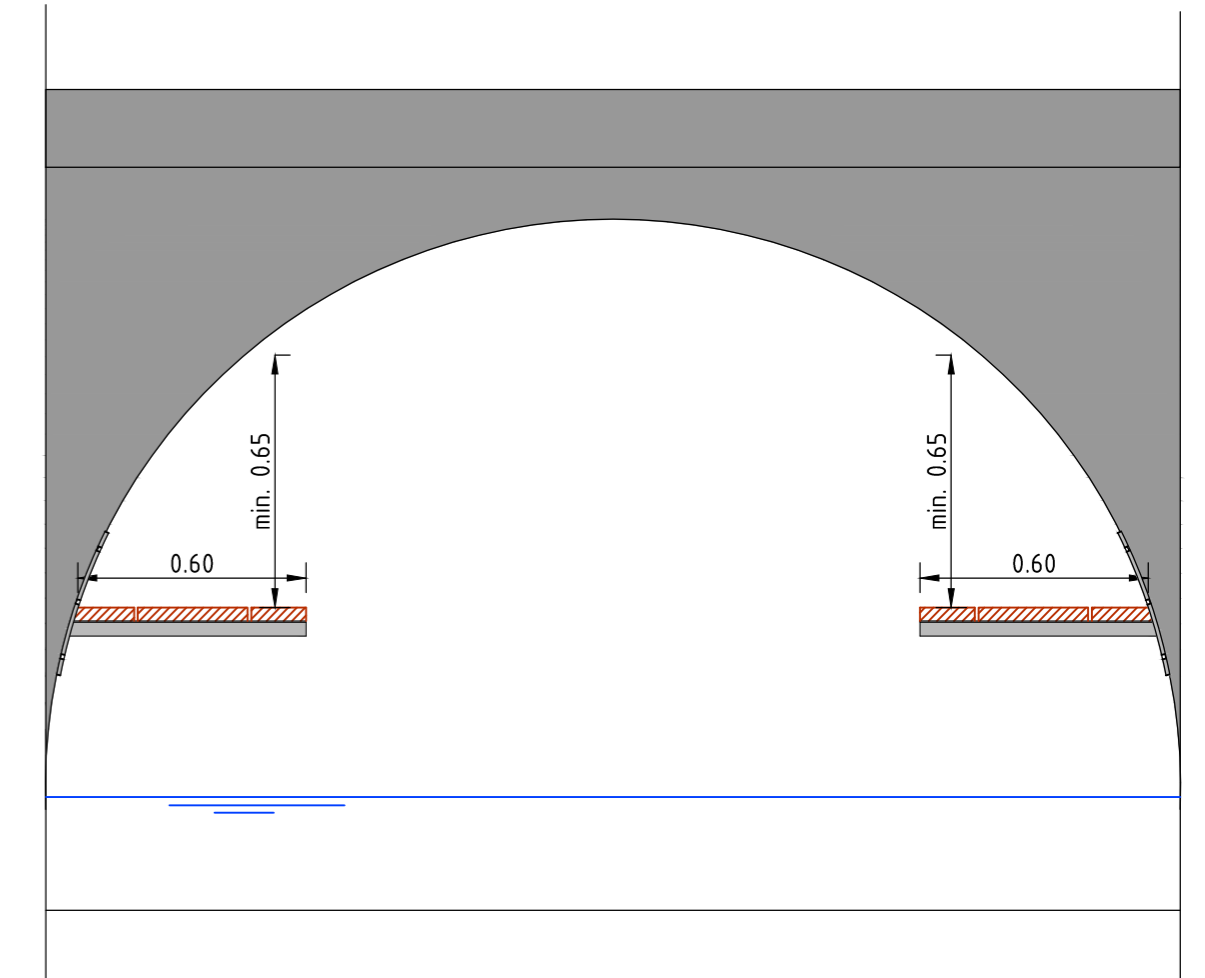

PRINCIPEDETAIL STAPSTENEN
SCHAAL 1:100

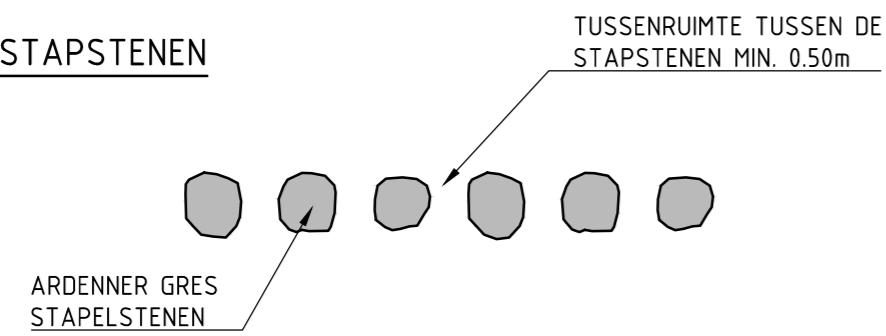

PRINCIPEDETAIL LOOPPLANK (stroomafwaarts)
SCHAAL 1:10

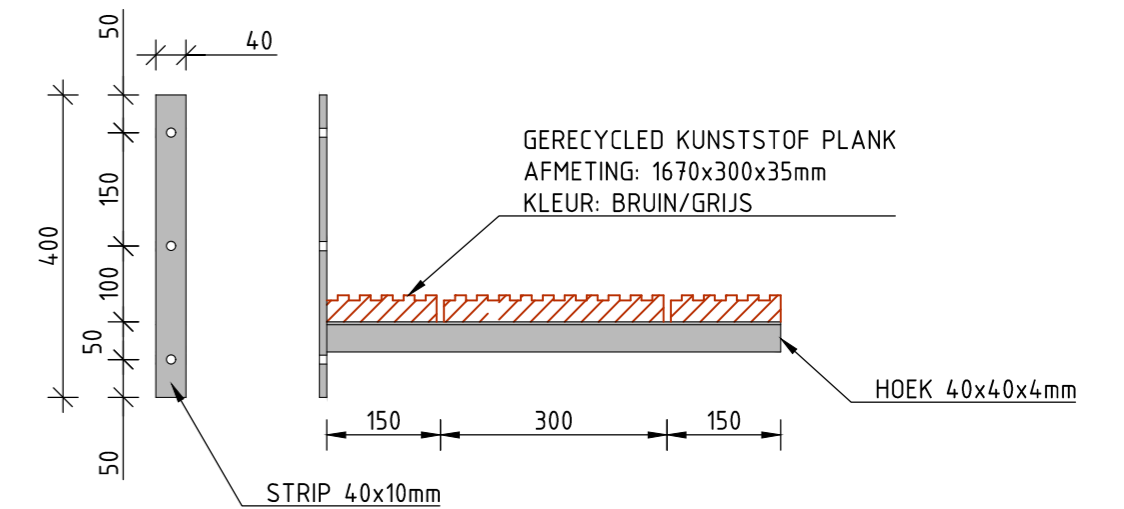


- ALGEMEEN:
- PLANKEN MET PROFIEL
 - HOEKSTEUNEN THERMISCH VERZINKT
 - MATEN IN MM
 - BOORGATEN 12mm

OPMERKING: - ALLE MATEN IN HET WERK TE BEPALEN CQ. CONTROLEREN
- SITUATIEKENINGEN ZIJN MAATGEVEND; DETAILS ZIJN TER VERDUIDELIJKING

DETAIL WERKPOORT



PRINCIPE AANZICHT STANDAARD RASTER
SCHAAL 1:20

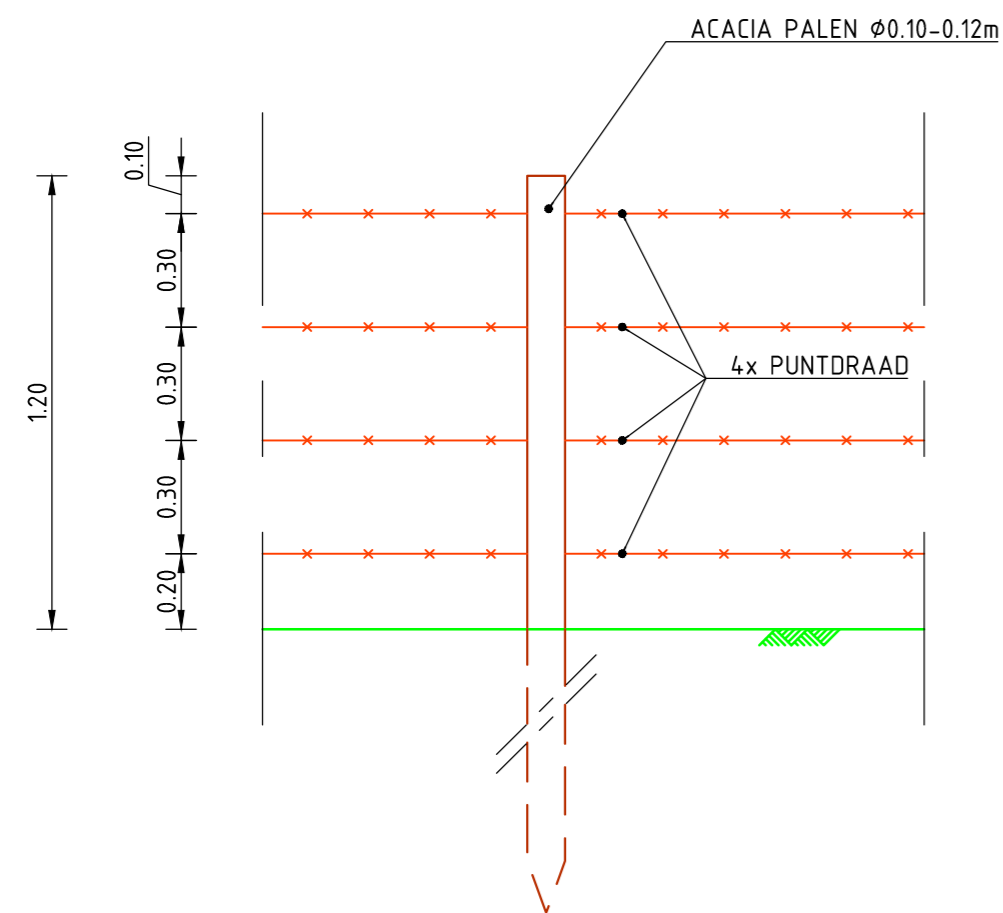

DETAIL ZITBANK

TYPE: GRIJSEN - NATUUR COMFORT ENKELZITS MET RUG



ViForis RUIMTE VOOR BUITENLEVEN		ViForis B.V. Boven de Wolfskuil 3B9 6049 LX Roermond	
project Corio Glana		opdrachtgever Gemeente Voerendaal	
nadere omschrijving Highlight 3 Details		status Definitief	datum uitgave 22-03-2018
getekend C. Smeets		schaal 1:10/20	blad 1 van 1
vrijgegeven W. Droesen	paraaf	projectnummer 1103	documentsoort tekening
formaat A2		tekening nummer 1103-DET-T06-01	versie 1.0
© 2018 - www.viforis.nl		1103-DET-T06-01.dwg	