

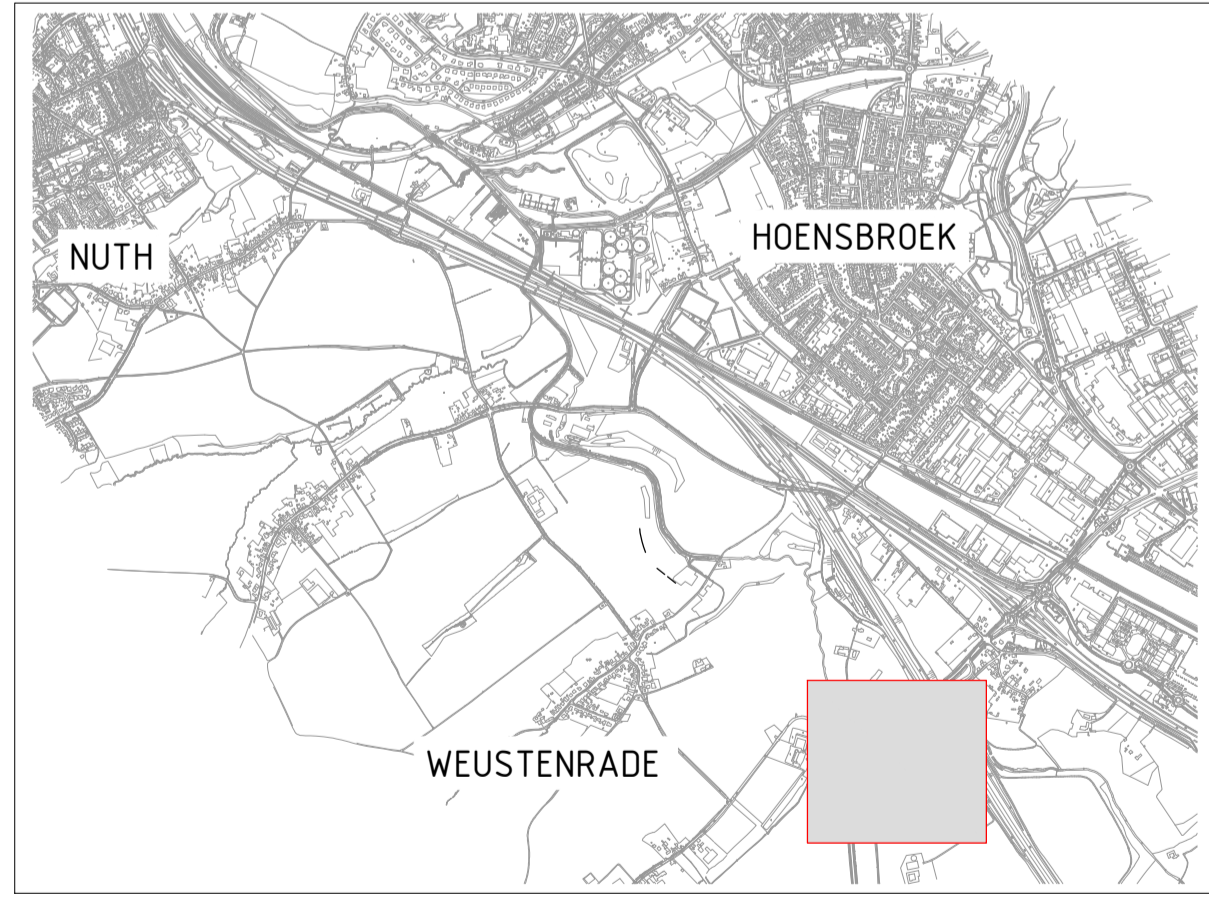


- LEGENDA:**
-  DEMPEN BESTAANDE BEEK
 -  VERWIJDEREN STAPELWERK



ViForis <small>MARKT VOOR INFRASTRUKTUUR</small>		<small>ViForis B.V. Boven de Woufskul 389 6049 LX Roermond</small>	
project Corio Glana <small>nadere omschrijving</small> Highlight 3 <small>Opruimtekening</small>		opdrachtgever Gemeente Voerendaal	
status Definitief		datum uitgave 22-03-2018	
schaal 1:1000		blad 1 van 1	
getekend C. Smeets		formaat A1	
vrijgegeven W. Droesen		projectnummer 1103	
		tekeningnummer 1103-OPR-T04-01	
		versie 1.0	
<small>© 2018 - www.viforis.nl</small>		<small>1103-OPR-T04-01.dwg</small>	