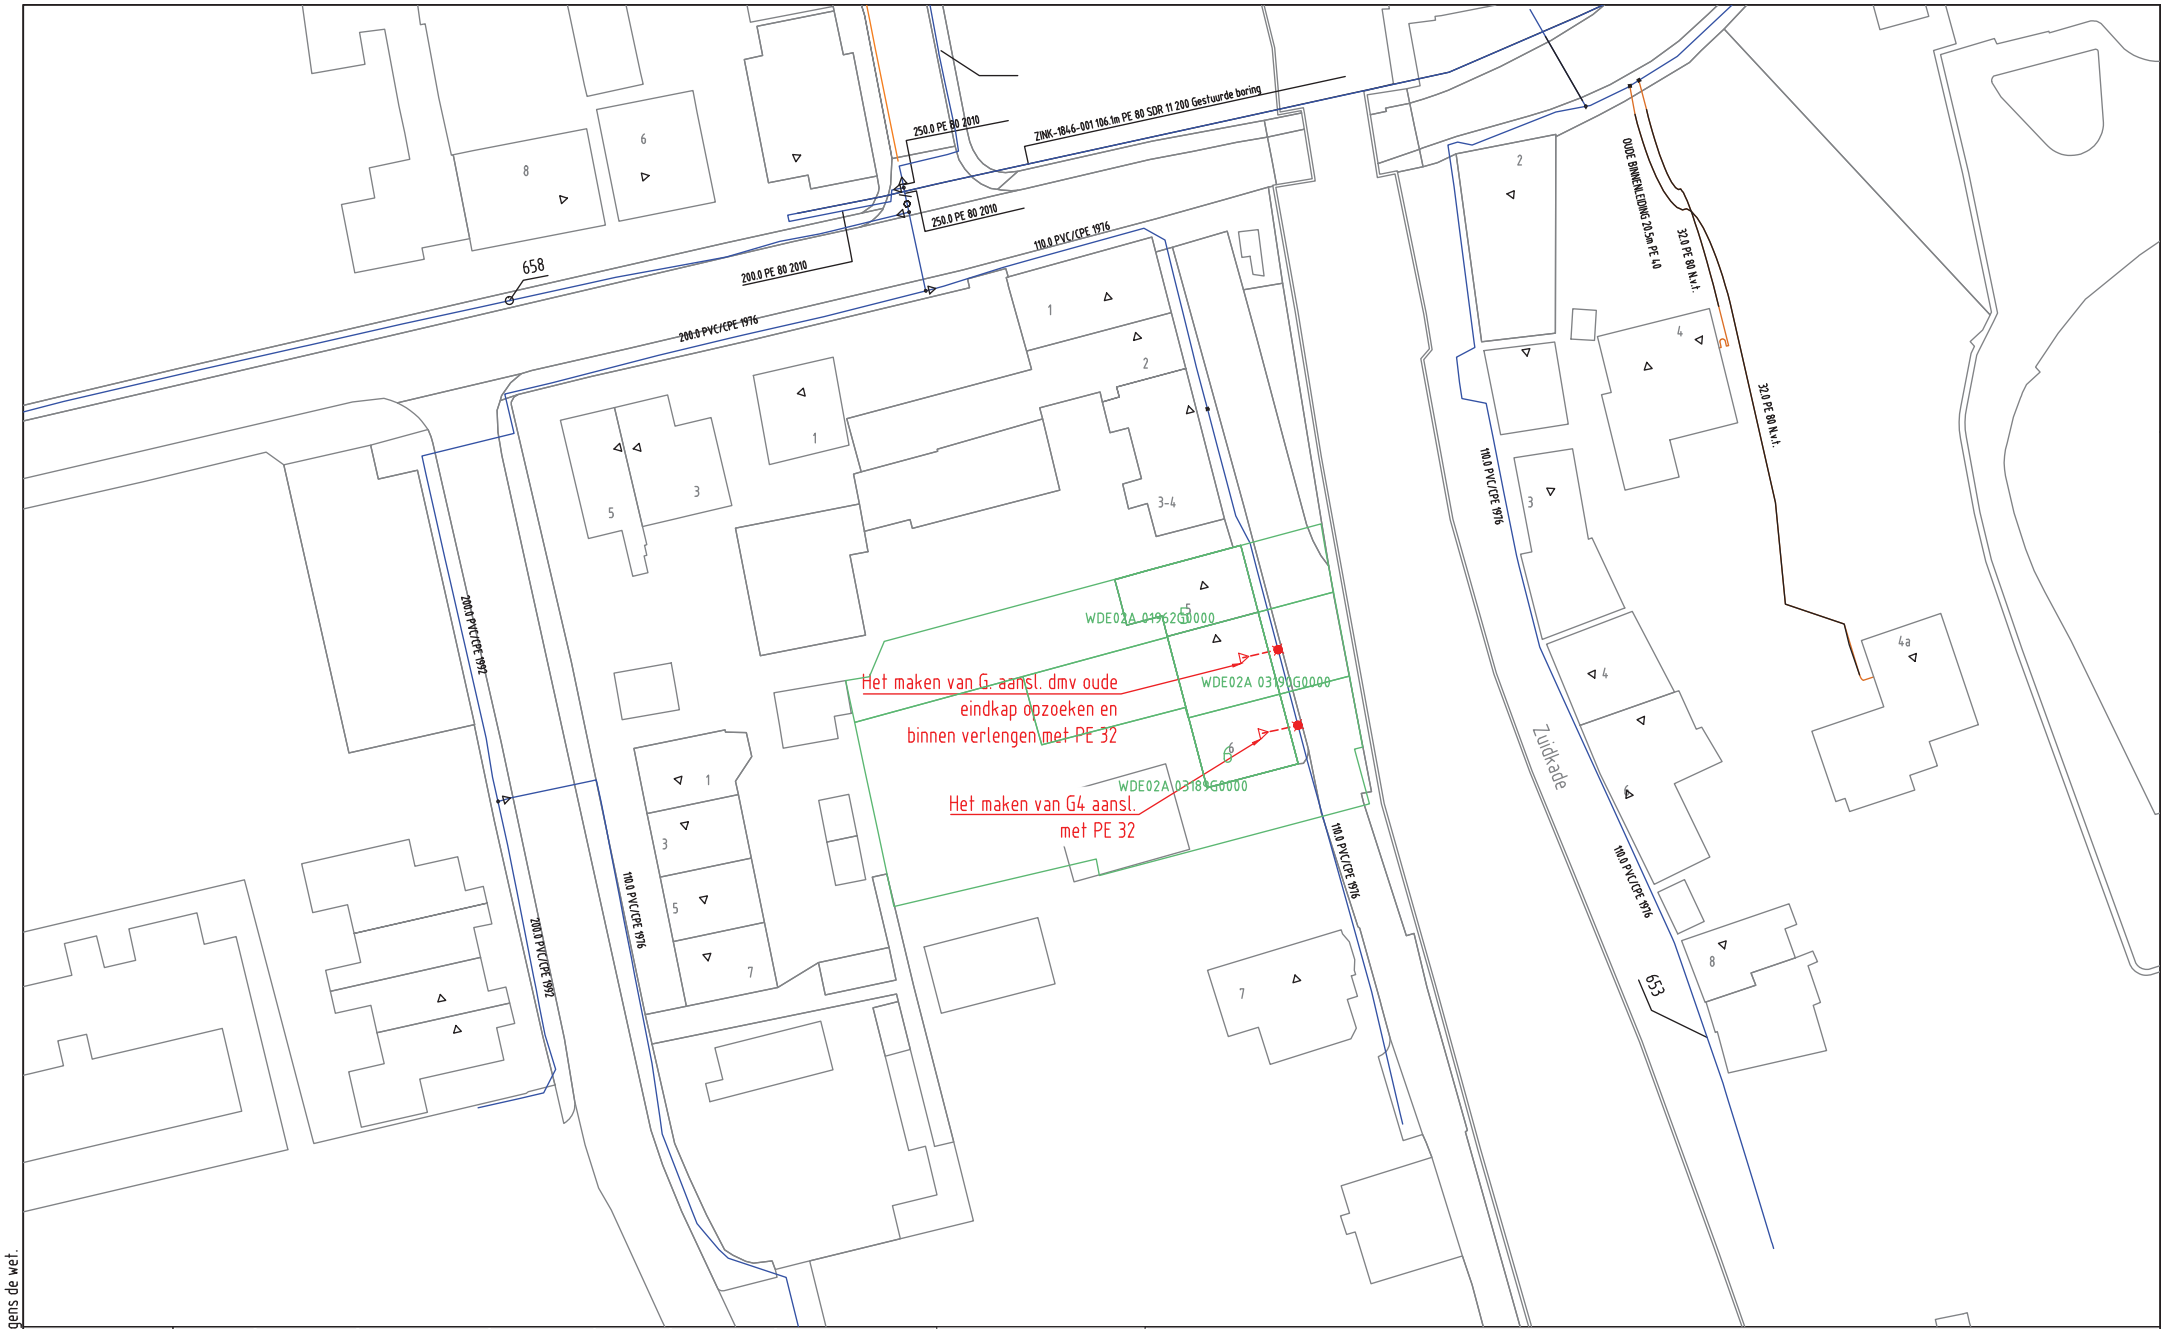

GAS NIEUW	
	Station, Buitenkast, LD-aansluiting, Aanboring, T-stuk, Afsluiter, Bescherming
	Eindstuk, Verloopstuk, Materiaalovergang, Leeftijdsovergang, Abc Tekst, Zinkerbord, Isolatiekoppeling
	Leiding nieuw, Leiding te rijzen, Leiding te rooien, Buiten Bedrijf, Afblaas, Kadaster

GAS BESTAAND	
	Station, Buitenkast, Leveringspunt, Aanboring, T-stuk, AFS.002.456 AFS.003.789 Afsluiter, Bescherming, Sifon
	Materiaalovergang, Leeftijdsovergang, Eindstuk, Reparatiestuk, Verloopstuk, Diepteligging, KB annode
	Isolatiestuk, Stoppelpunt, Zakbaak, Ext. huisdrukregelaar, KB meetpaal, KB meetpunt, Lekherstel
	30/100/200 MBar, 30 MBar, 100 MBar, 200 MBar, 1 - 4 Bar, 8 Bar, Buiten Bedrijf

N

Opmerkingen/Tracélengte;

STEDIN

Formaat: A3
Schaal: 1:500
Volgend bladnr:

20171228 Trace Gas
Prinses beatrixkade 6 Driebruggen
LD ontwerp
Detailontwerp/Vergunning G

Wijz: #0	Get: M.M. Leeuwenhaagen
Datum: 28-12-2017	Gec: M.M. Leeuwenhaagen
Project: 930000071268 KGK Aanvraag	
Ordernr: 50134278	
Documentnr: 20171228-0000-010	
Status: Vrij voor uitvoering	Bladnr: 010

Auteursrecht voorbehouden volgens de wet.