



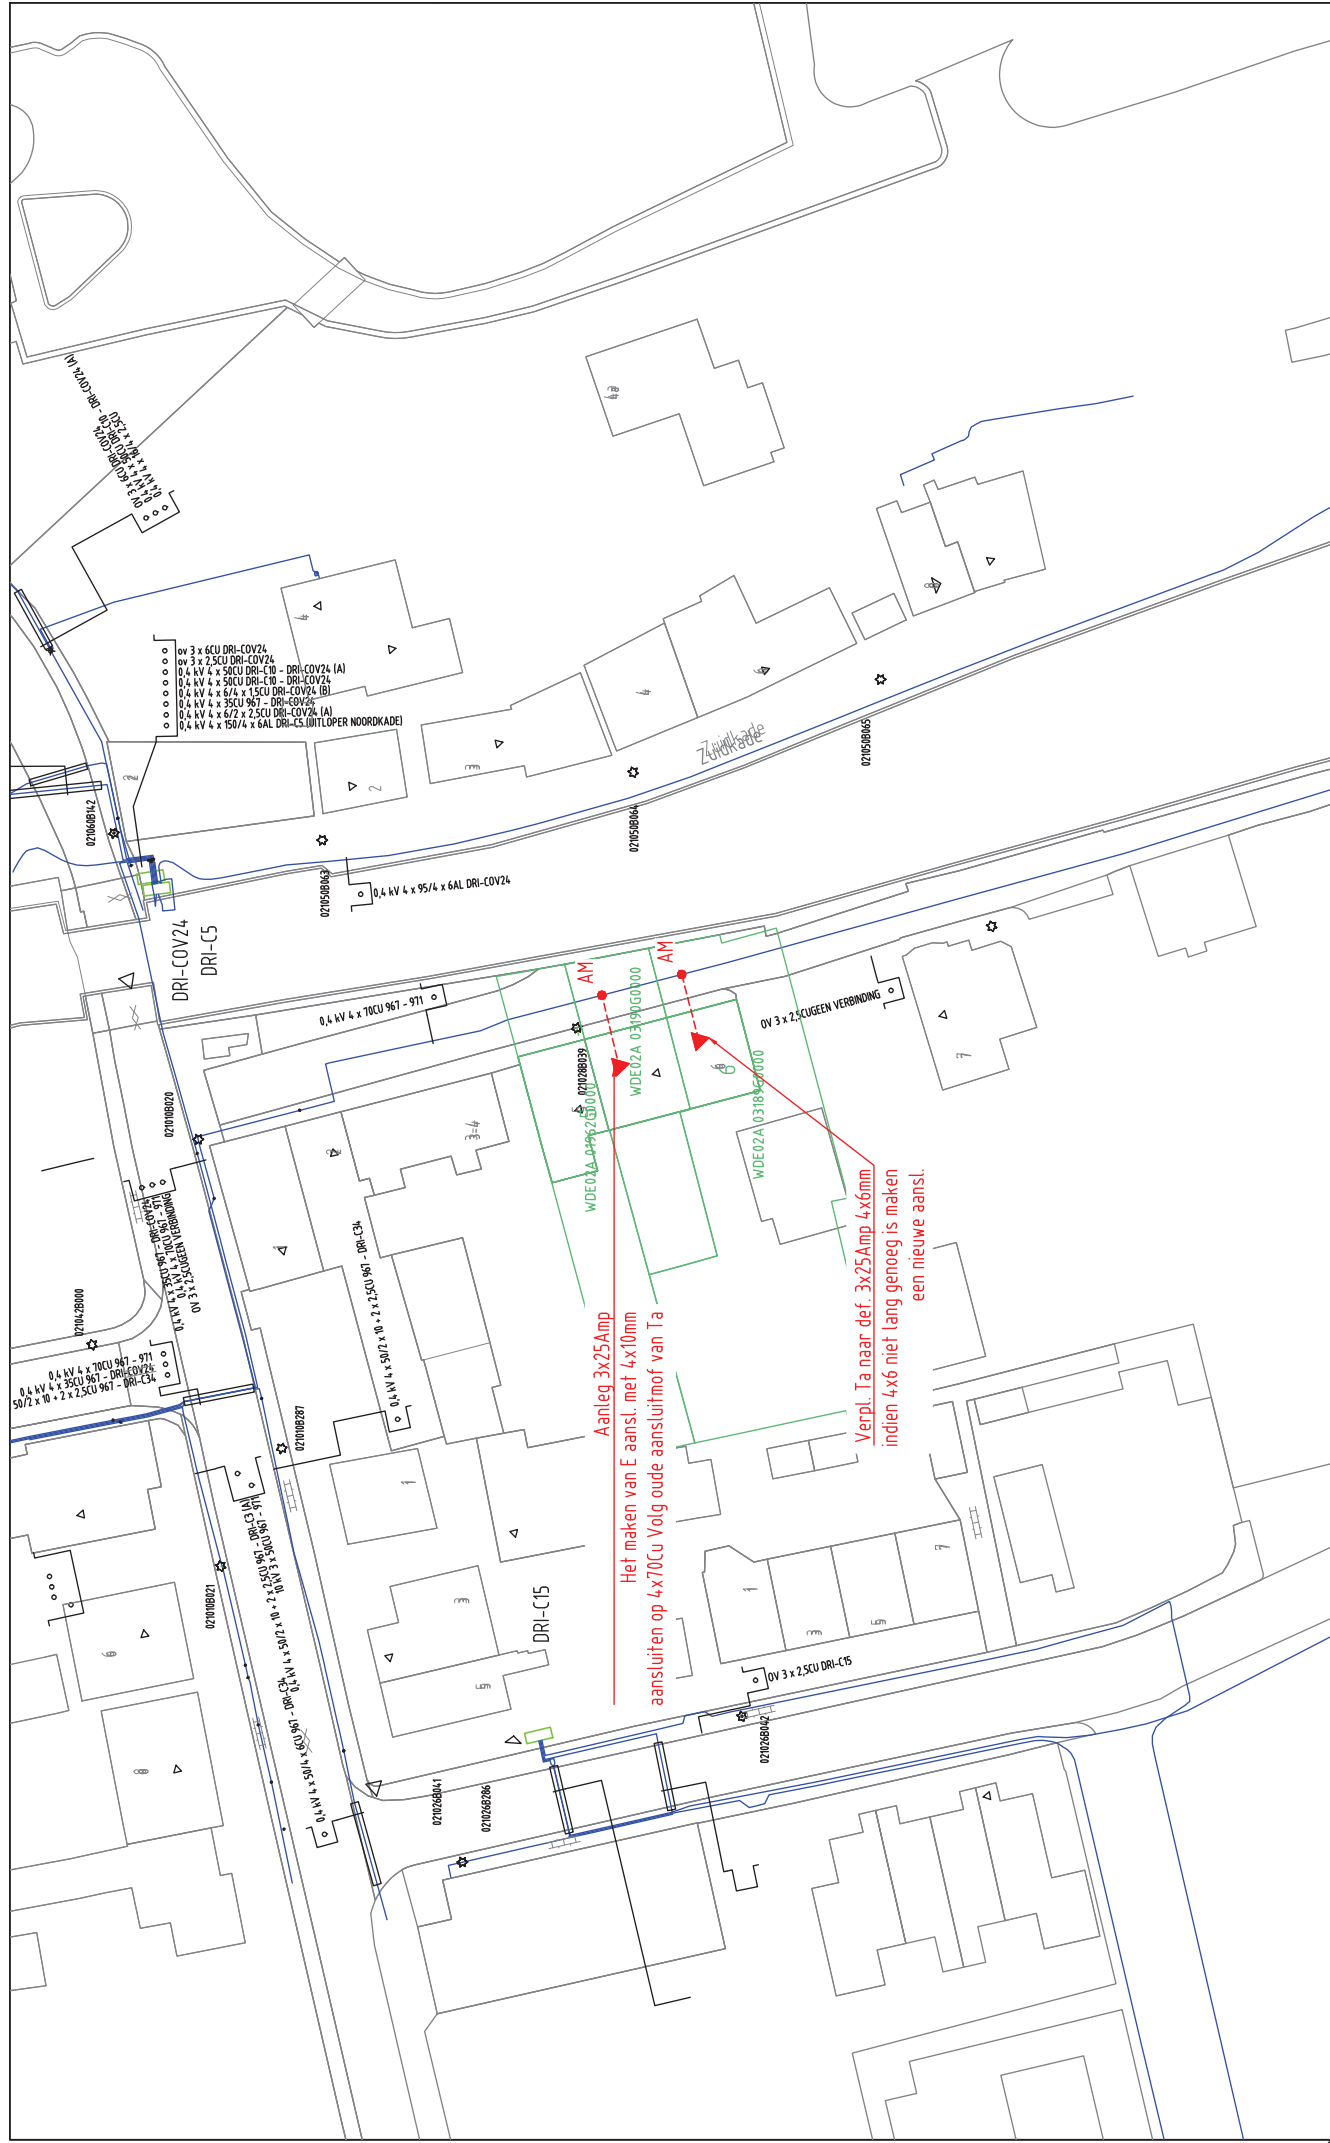

Opmerkingen/Tracélengte;

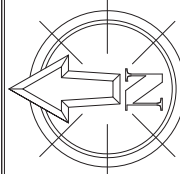

ELEKTRA NIEUW									
	LS-kast		Station		Leveringspunt		Laadpaal		OV mast
	Mast bovengronds		Mof		Bescherming	Abc	Tekst		Zinkerbord
---	Kabel nieuw	+++	Kabel te rijden	+++	Kabel te roeten				Kadaster
	LS-kast		Station		Leveringspunt		Mast bovengronds		Bescherming
---	0,4 kV/OV	---	0,4 kV	---	OV	---	3 kV	---	10/13 kV
---	23 kV	---	25 kV	---	50 kV	---	66 kV	---	150 kV
---	Buiten Bedrijf	---	Telecom	---	Aardkabel	---	Gel'iksspanning	---	

20171228 Trace Elektra
Prinses beatrixkade 6 Driebruggen

STEDIN-

Formaat: A3

Schaal: 1:500

Wijz: #0	Get: M.M. Leeuwenhaagen
----------	-------------------------

Datum: 28-12-2017	Gec: M.M. Leeuwenhaagen
-------------------	-------------------------

Project: 930000071268 KGK Aanvraag

Ordernr: 50134278

Documentnr: 20171228-0000-009

Status: Vrij voor uitvoering	Bladnr: 009
------------------------------	-------------

20171228 Trace Elektro

Prinses beatrixkade 6 Driebruggen

LS ontwerp

Detailontwerp/Vergunning E

Status: Vrij voor uitvoering

Status: Vrij voor uitvoering	Bladnr: 009
------------------------------	-------------

Auteursrecht voorbehouden volgens de wet.