



BOVENAANZICHT

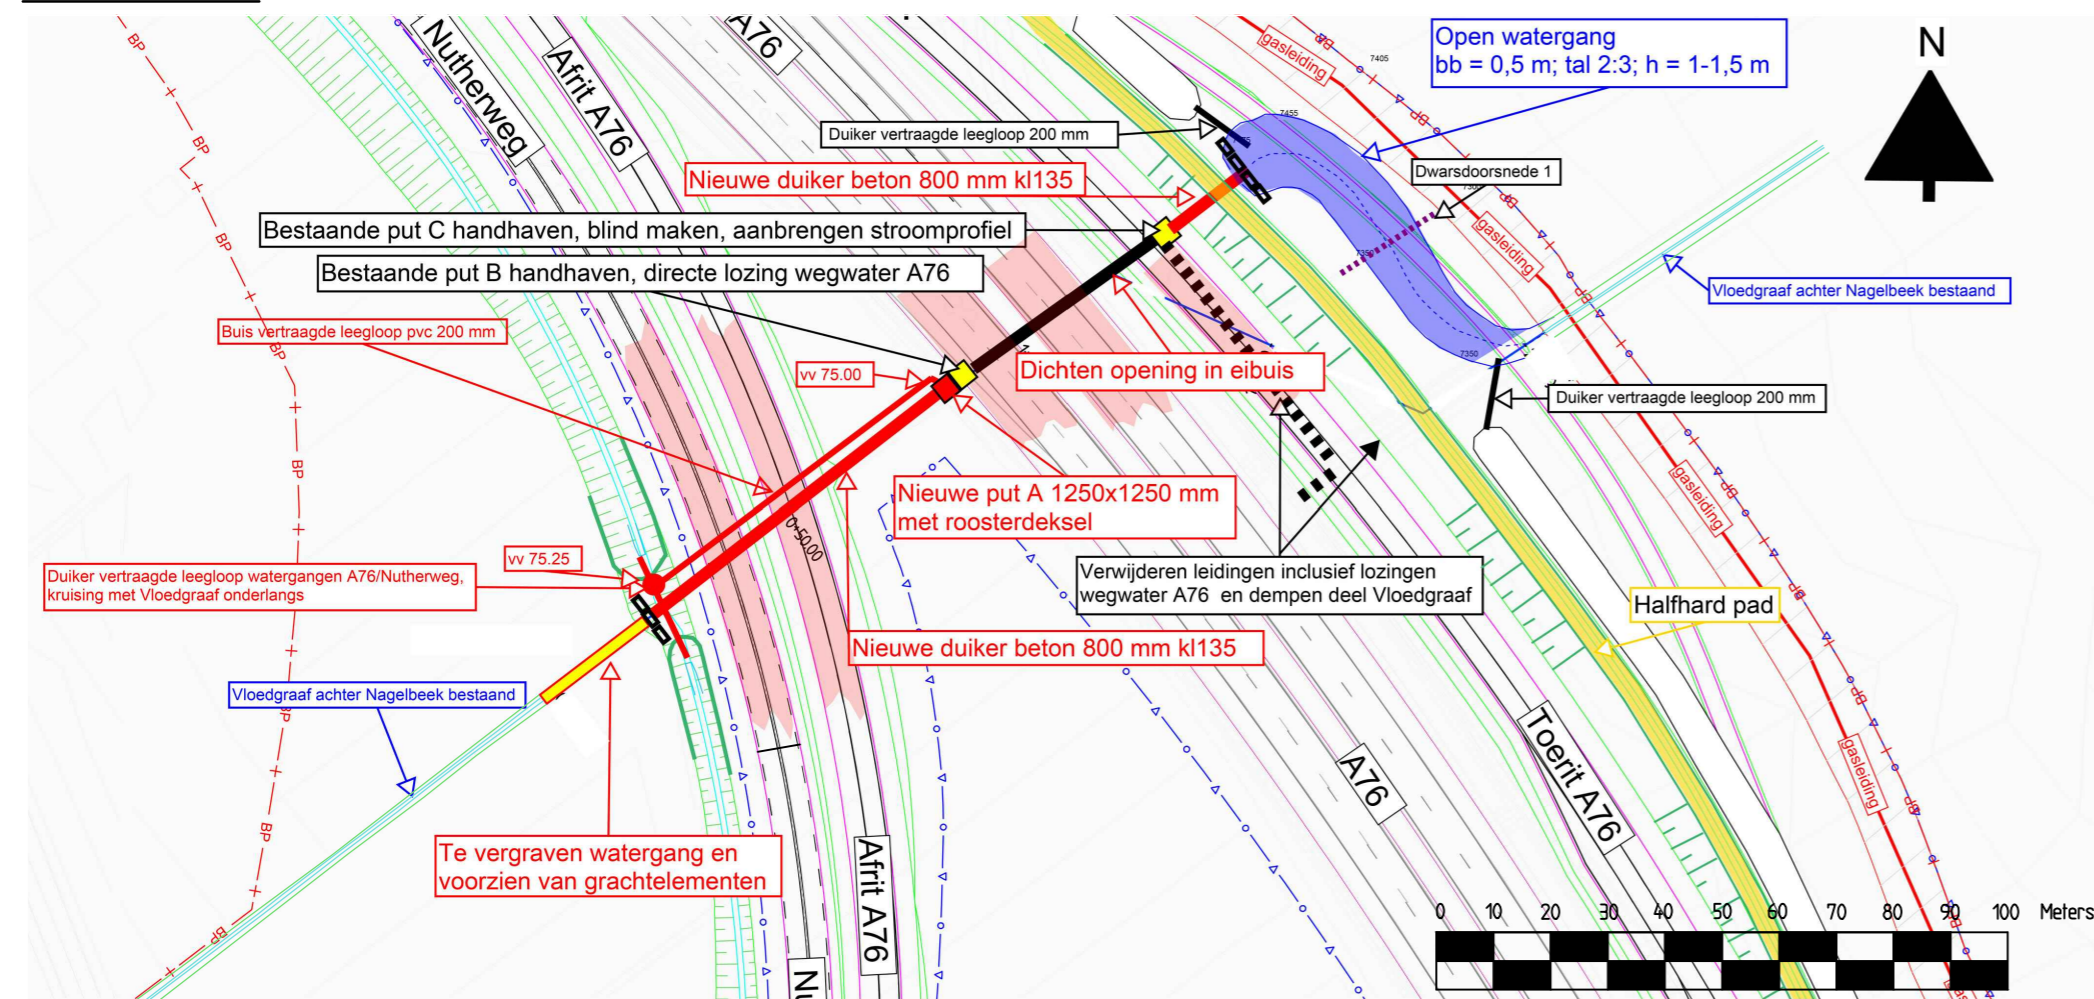


WENSBEELD FRONTMUREN STAPELSTEEN



LENGTEPROFIEL & DETAILS

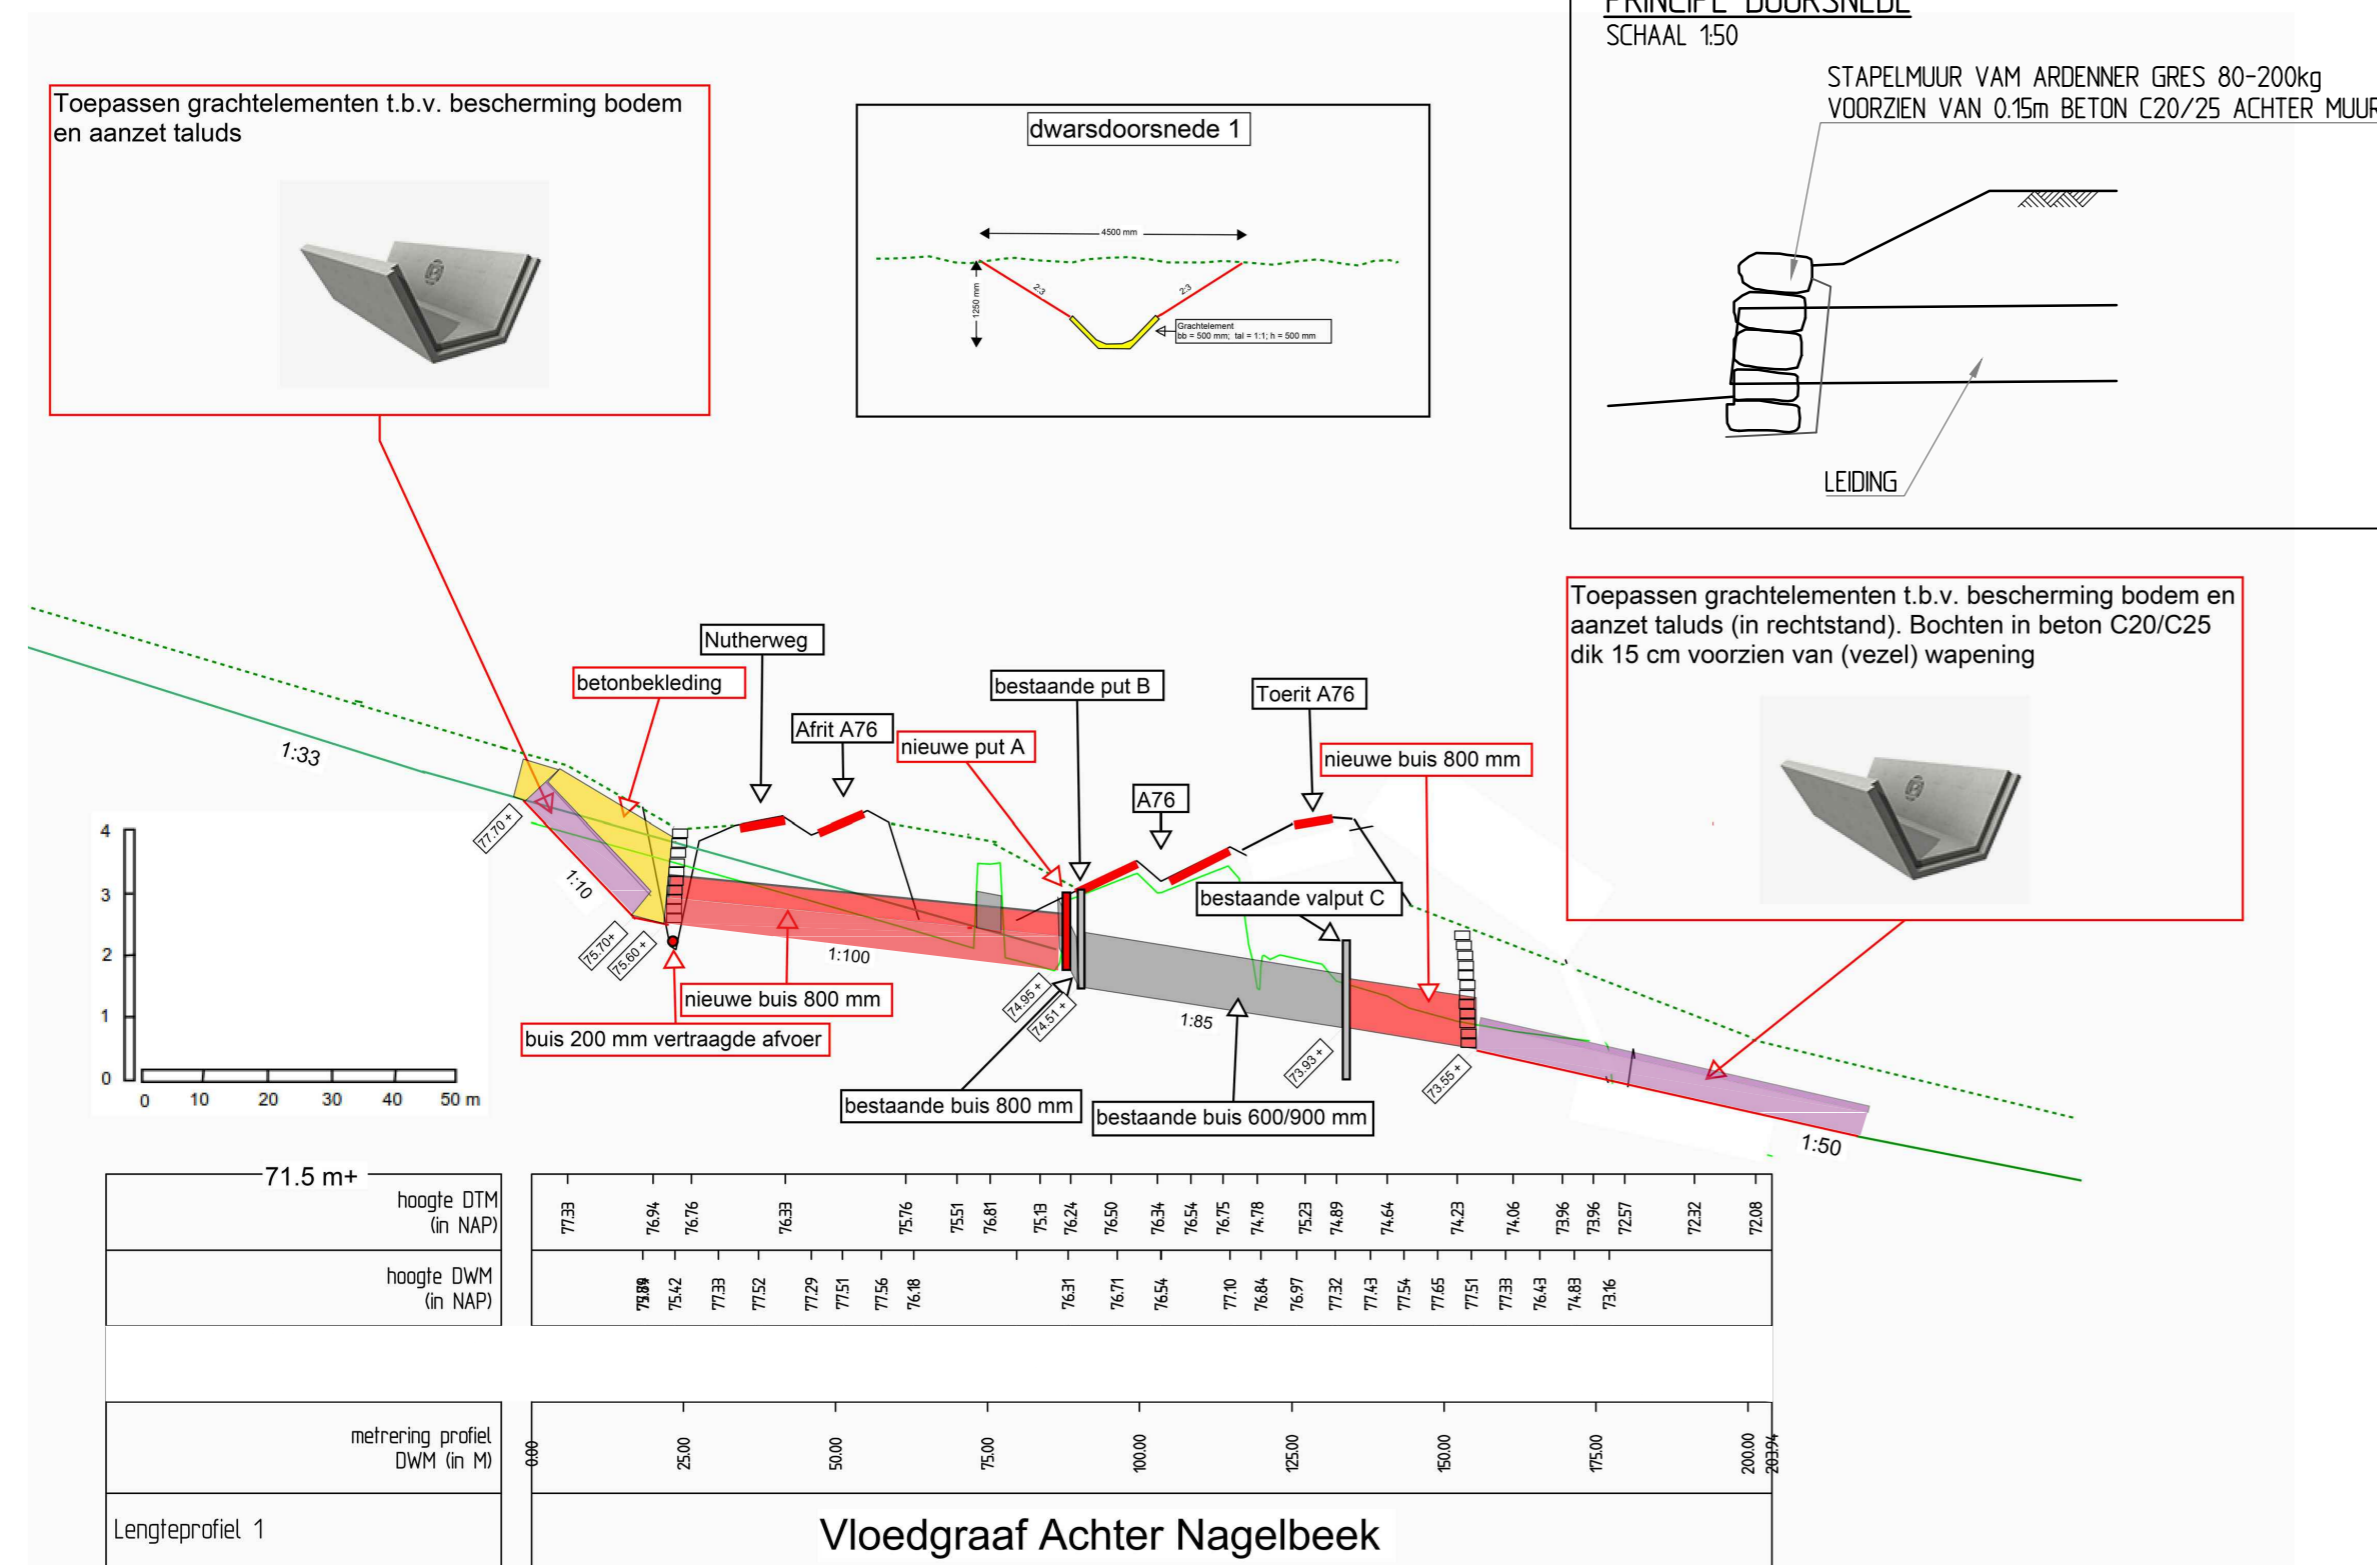

principe instroompunt buis 800 mm

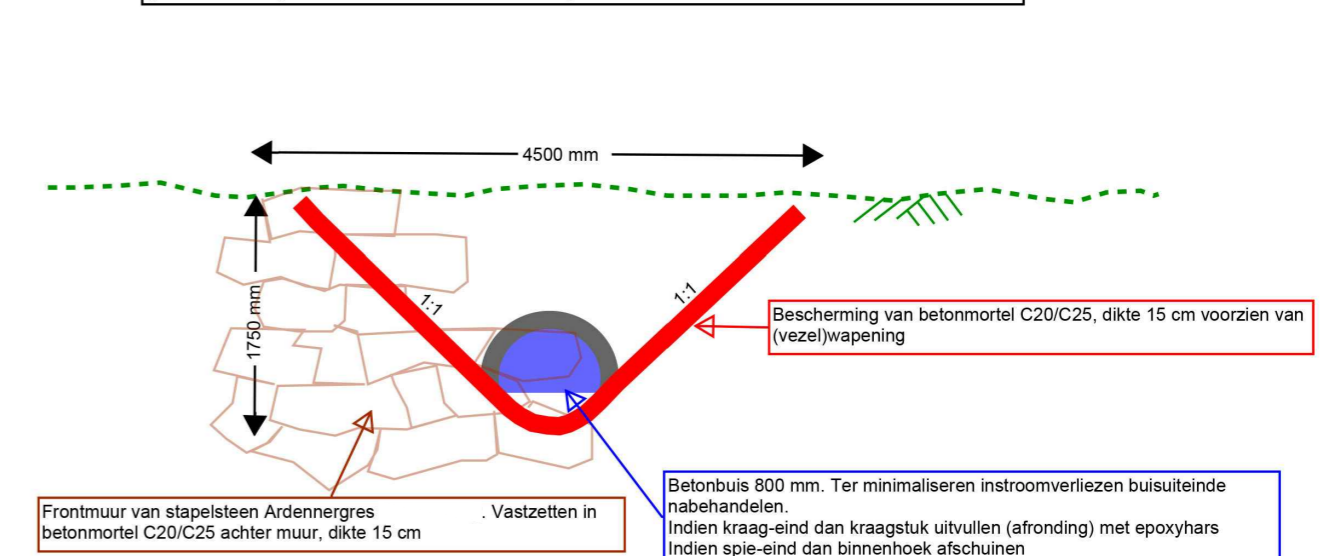

0.1	Eerste uitgave	07-09-2017	LSI
nr.	Omschrijving wijziging	Datum	Gelekend
		Provincie Limburg Boskalis Nederland Infra B.V.	
Buitenring Parkstad Limburg Uitvoerings ontwerp Vergunningstekening Vloedgraaf achter Nagelbeek			
		formaat	A2
		schaal	n.v.f.
opgesteld	LSI	functie	Tekenaar
getoetst	ANE	paraaf	07-09-2017
vrijgegeven	VNI	datum	07-09-2017
vrijgegeven	AKE	wp.	n.v.f.
status		Definitief	in 01 bladen, blad nr. 01
versie		1.0	reg.nr. T-BPL001-3.11-WTW-042