

& Recreatiecentrum
De Scheg



P+R



H. HOLLAND
DERPLEIN

KARVEEL
KOGGE-SCHIP

STATIONSWEG

Legenda
Gebiedsaankwijzing

WATER-LELIE
GELE LIS

Wijkcentrum
De Fontein

P



FLORA

P

EREPRIJS

DASLOOK

BIESLOOK

FONTEINKRUID

AKKERDISTEL

SALOMON'SZEGEL

WALLE-STR.

VD HOLTSTRAAT

AMBT-
MAN-
STR.

ROESSINKSWEG

VELD-
PAPER-
PLEIN

Oude Al
Begraaf
plaats

GSWORMINKSW

DE GRIJK-
WEG

HAAG-
BEUK-
WEG

opdr.gever: Gemeente Deventer

Aangewezen gebieden art. 2:6, 2:7, 2:9,
project: 5:15, 5:16 van de APV Deventer

Gebiedsaanwijzingskaart verbod Handel en
ondernem. Dienstervering op straat "Colmschate"

schaal 1:2.000

afm. A*

afmet.

datum 01-01-2012

tekennummer 1.2

get. 1. Smoek

get. 1. Heinen

get. 1. van 1

get. 1. van 1

get. 1. van 1



Gemeente
Deventer

1:2.000
1:2.000
1:2.000
1:2.000



Legenda
Gebiedsaanwijzing

opdr./gever: Gemeente Deventer			
Aangewezen gebieden art. 2.6, 2.7, 2.9,			
project: 5.15, 5.16 van de APV Deventer 2012			
onderwerp: Dienstverlening op straat "keizerslanden"			
schaal: 1:2.000	get. T. Smoak	get. F. Huijs	
datum: 01-01-2012	datum: 01-01-2012	blad: 1 van 1	
afmeting: 13			




Gemeente Deventer



Legenda
Gebiedsaanwijzing

opdr.gever: Gemeente Deventer	
Aangewezen gebieden art. 2:6, 2:7, 2:9 project: 5:15, 5:16 van de APV Deventer 2012	
Gebiedsaanwijzingskaart verbod Handel en onderwerp: Dienstverlening op straat "Andriessenplein"	
schaal: 1:2.000	get. T. Smoek
efm: A3	opdr.
datum: 01-01-2012	blad: 1 van 1
tekeningsnummer: 1.4	

Logo of Gemeente Deventer

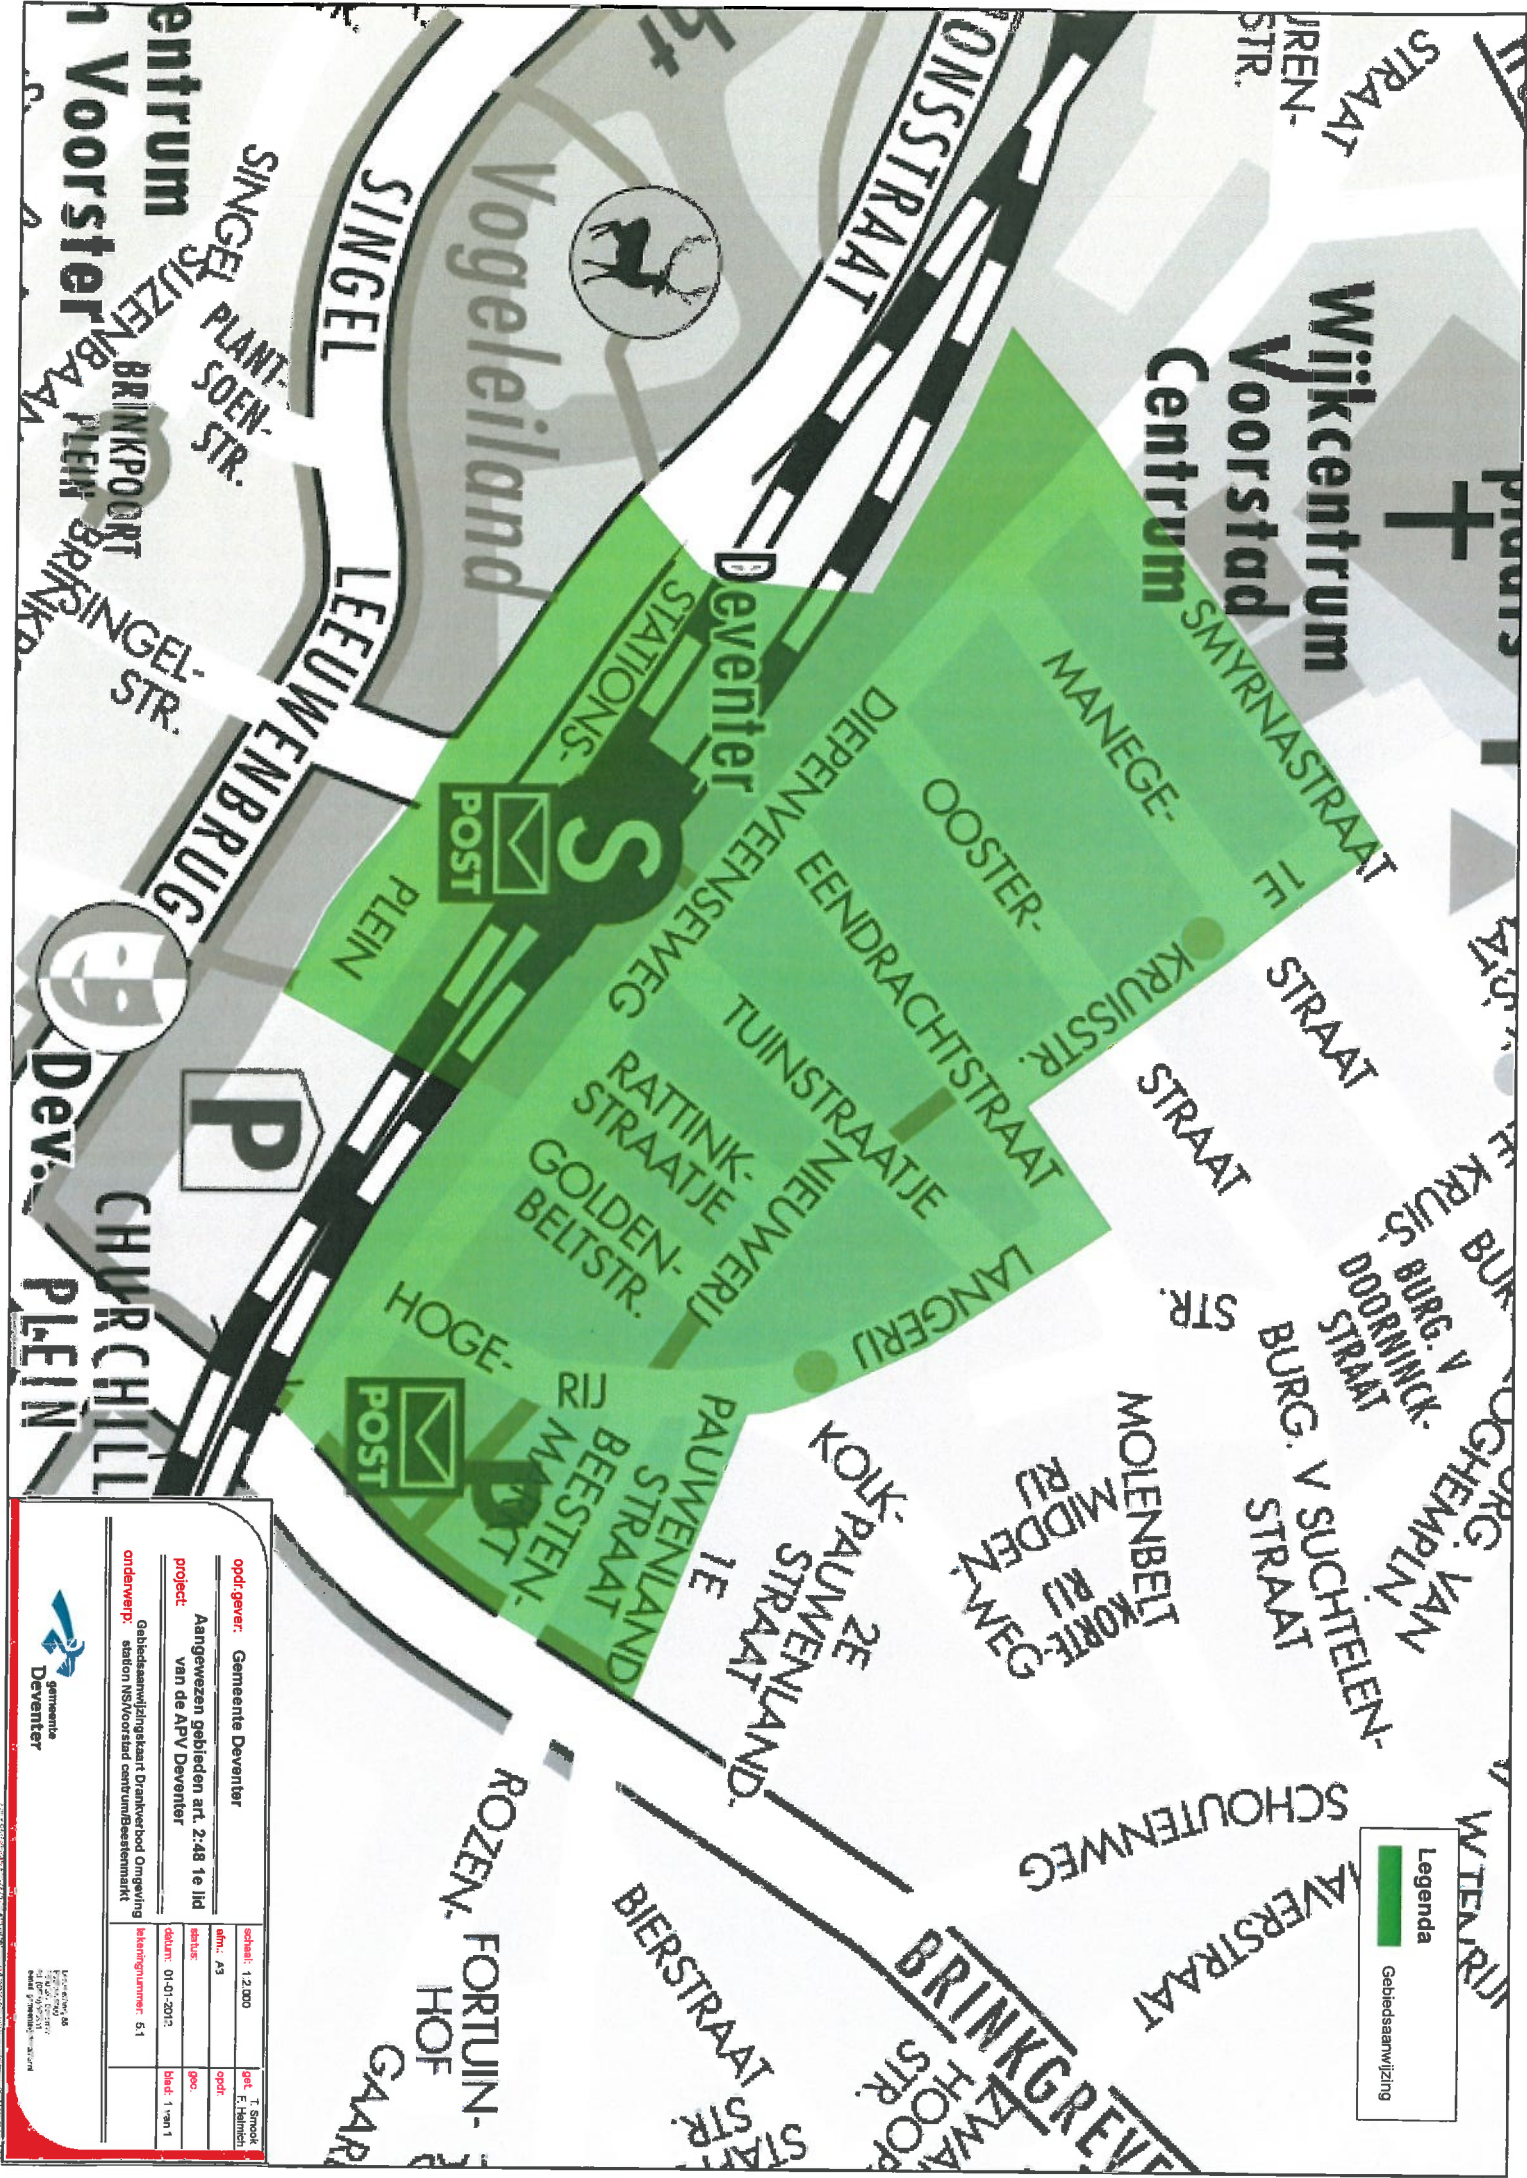

Legenda
Gebiedsaanwijzing

opdr.gever: Gemeente Deventer		schaal: 1:2.000	get. E. J. J. J.
project: Aangewezen gebieden art. 2.48 1e lid van de APV Deventer		datum: 01-01-2012	blad: 1 van 1
onderwerp: Gebiedsaanwijzingkaart Drinkwater Omgang station NS/Voorstad centrum/beestenmarkt		blatnummer: 5.1	




port- & Recreatiecentrum
De Scheg




STATIONSW

Legenda

Gebiedsaanwijzing

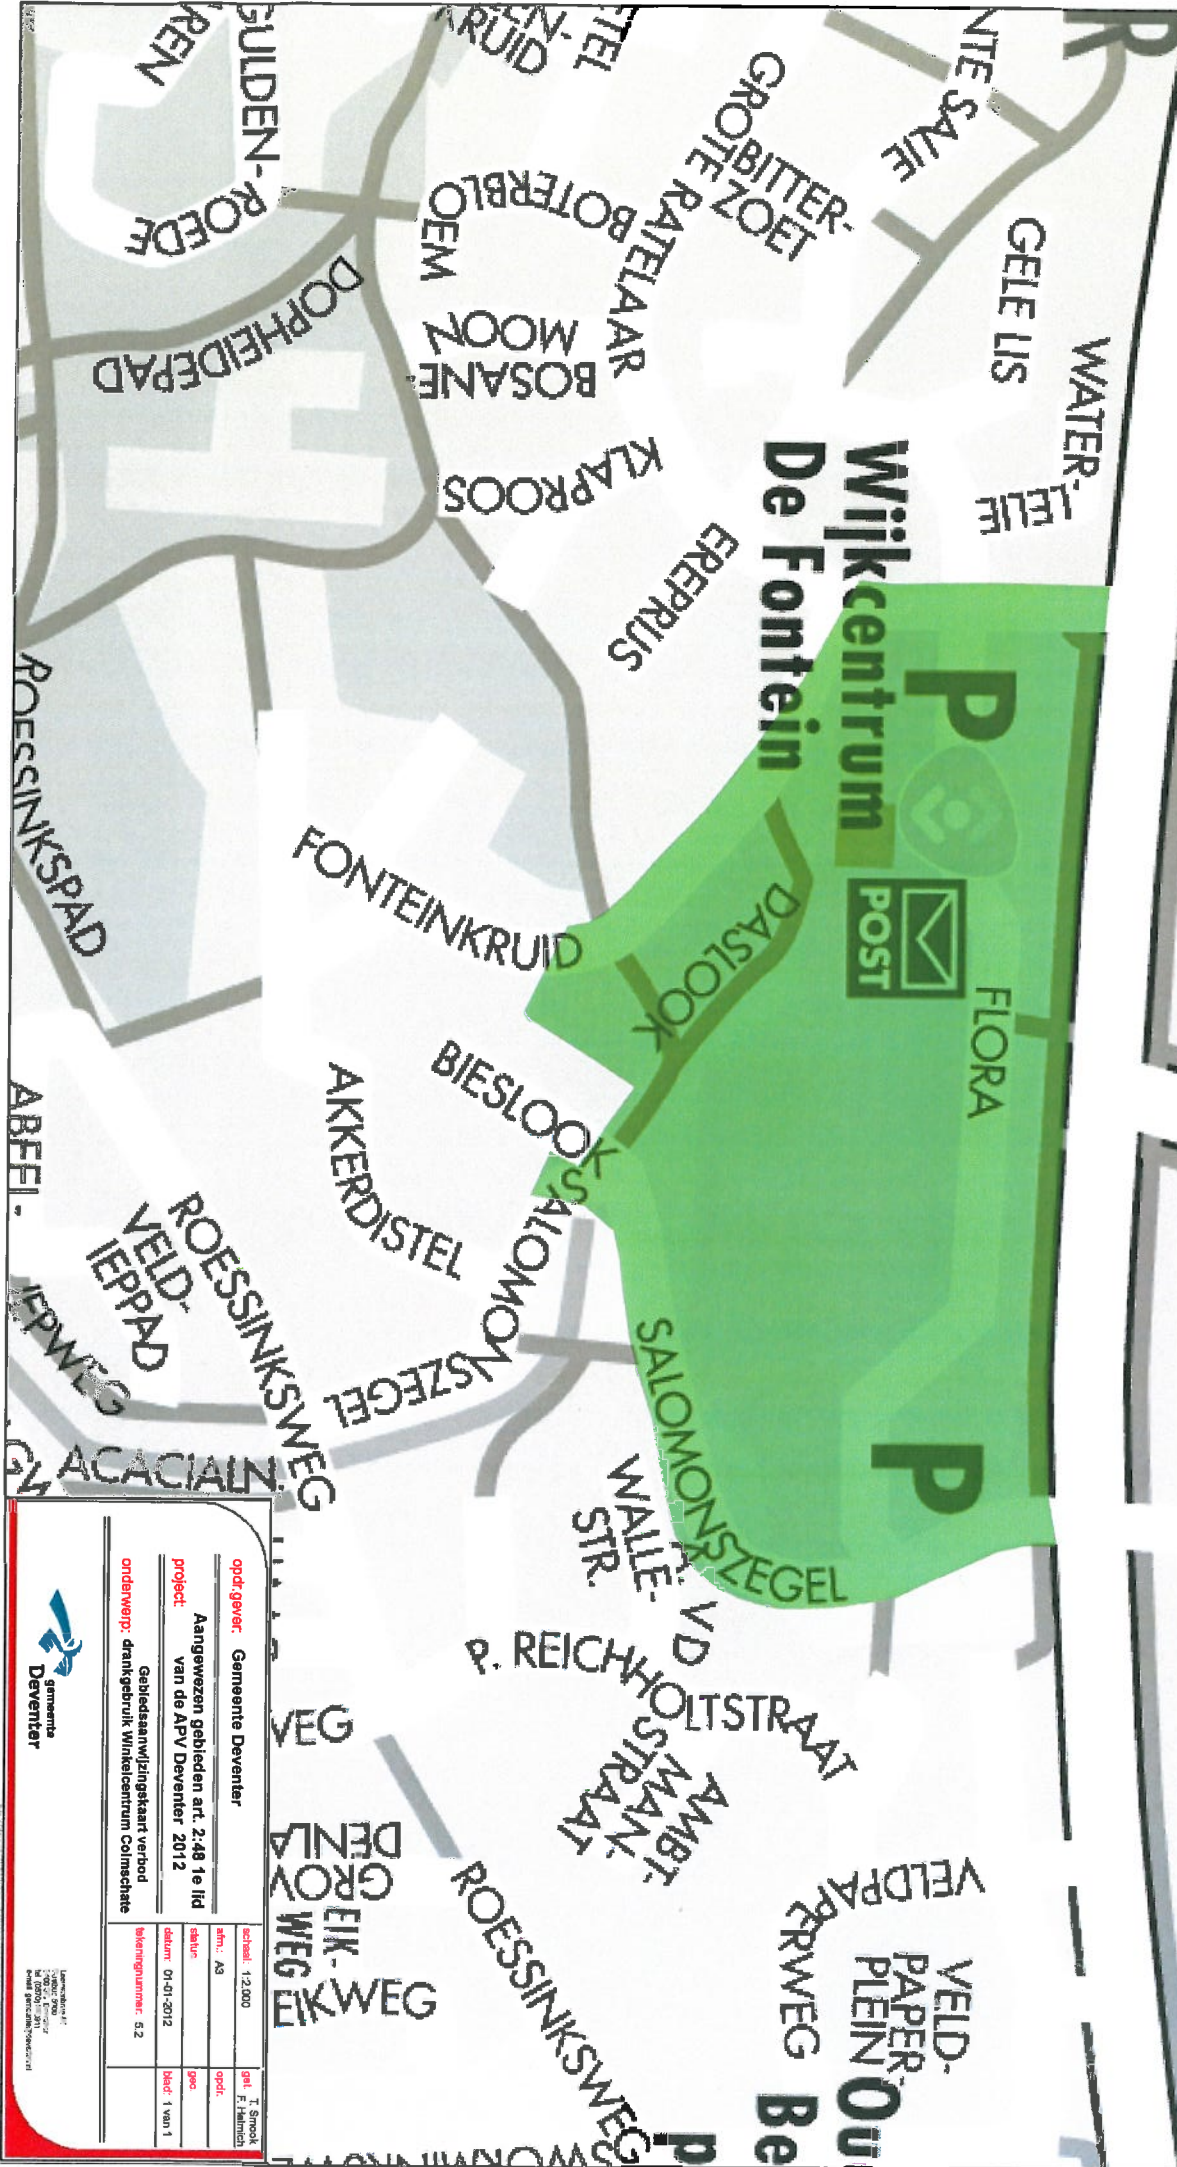

opdr. gewer:	Gemeente Deventer
project:	Aanwezzen gebieden art. 2.48 1e lid van de APV Deventer 2012
onderwerp:	Gebiedsaanwijzingstaart verbod drankgebruik Winkelcentrum Colmschate
schakel:	12.000
afm.:	A3
datum:	01-01-2012
blad:	1 van 1
blatenummer:	5.2
gaf. F. Hamrick	gaf. T. Smoek
gpc:	opdr.:

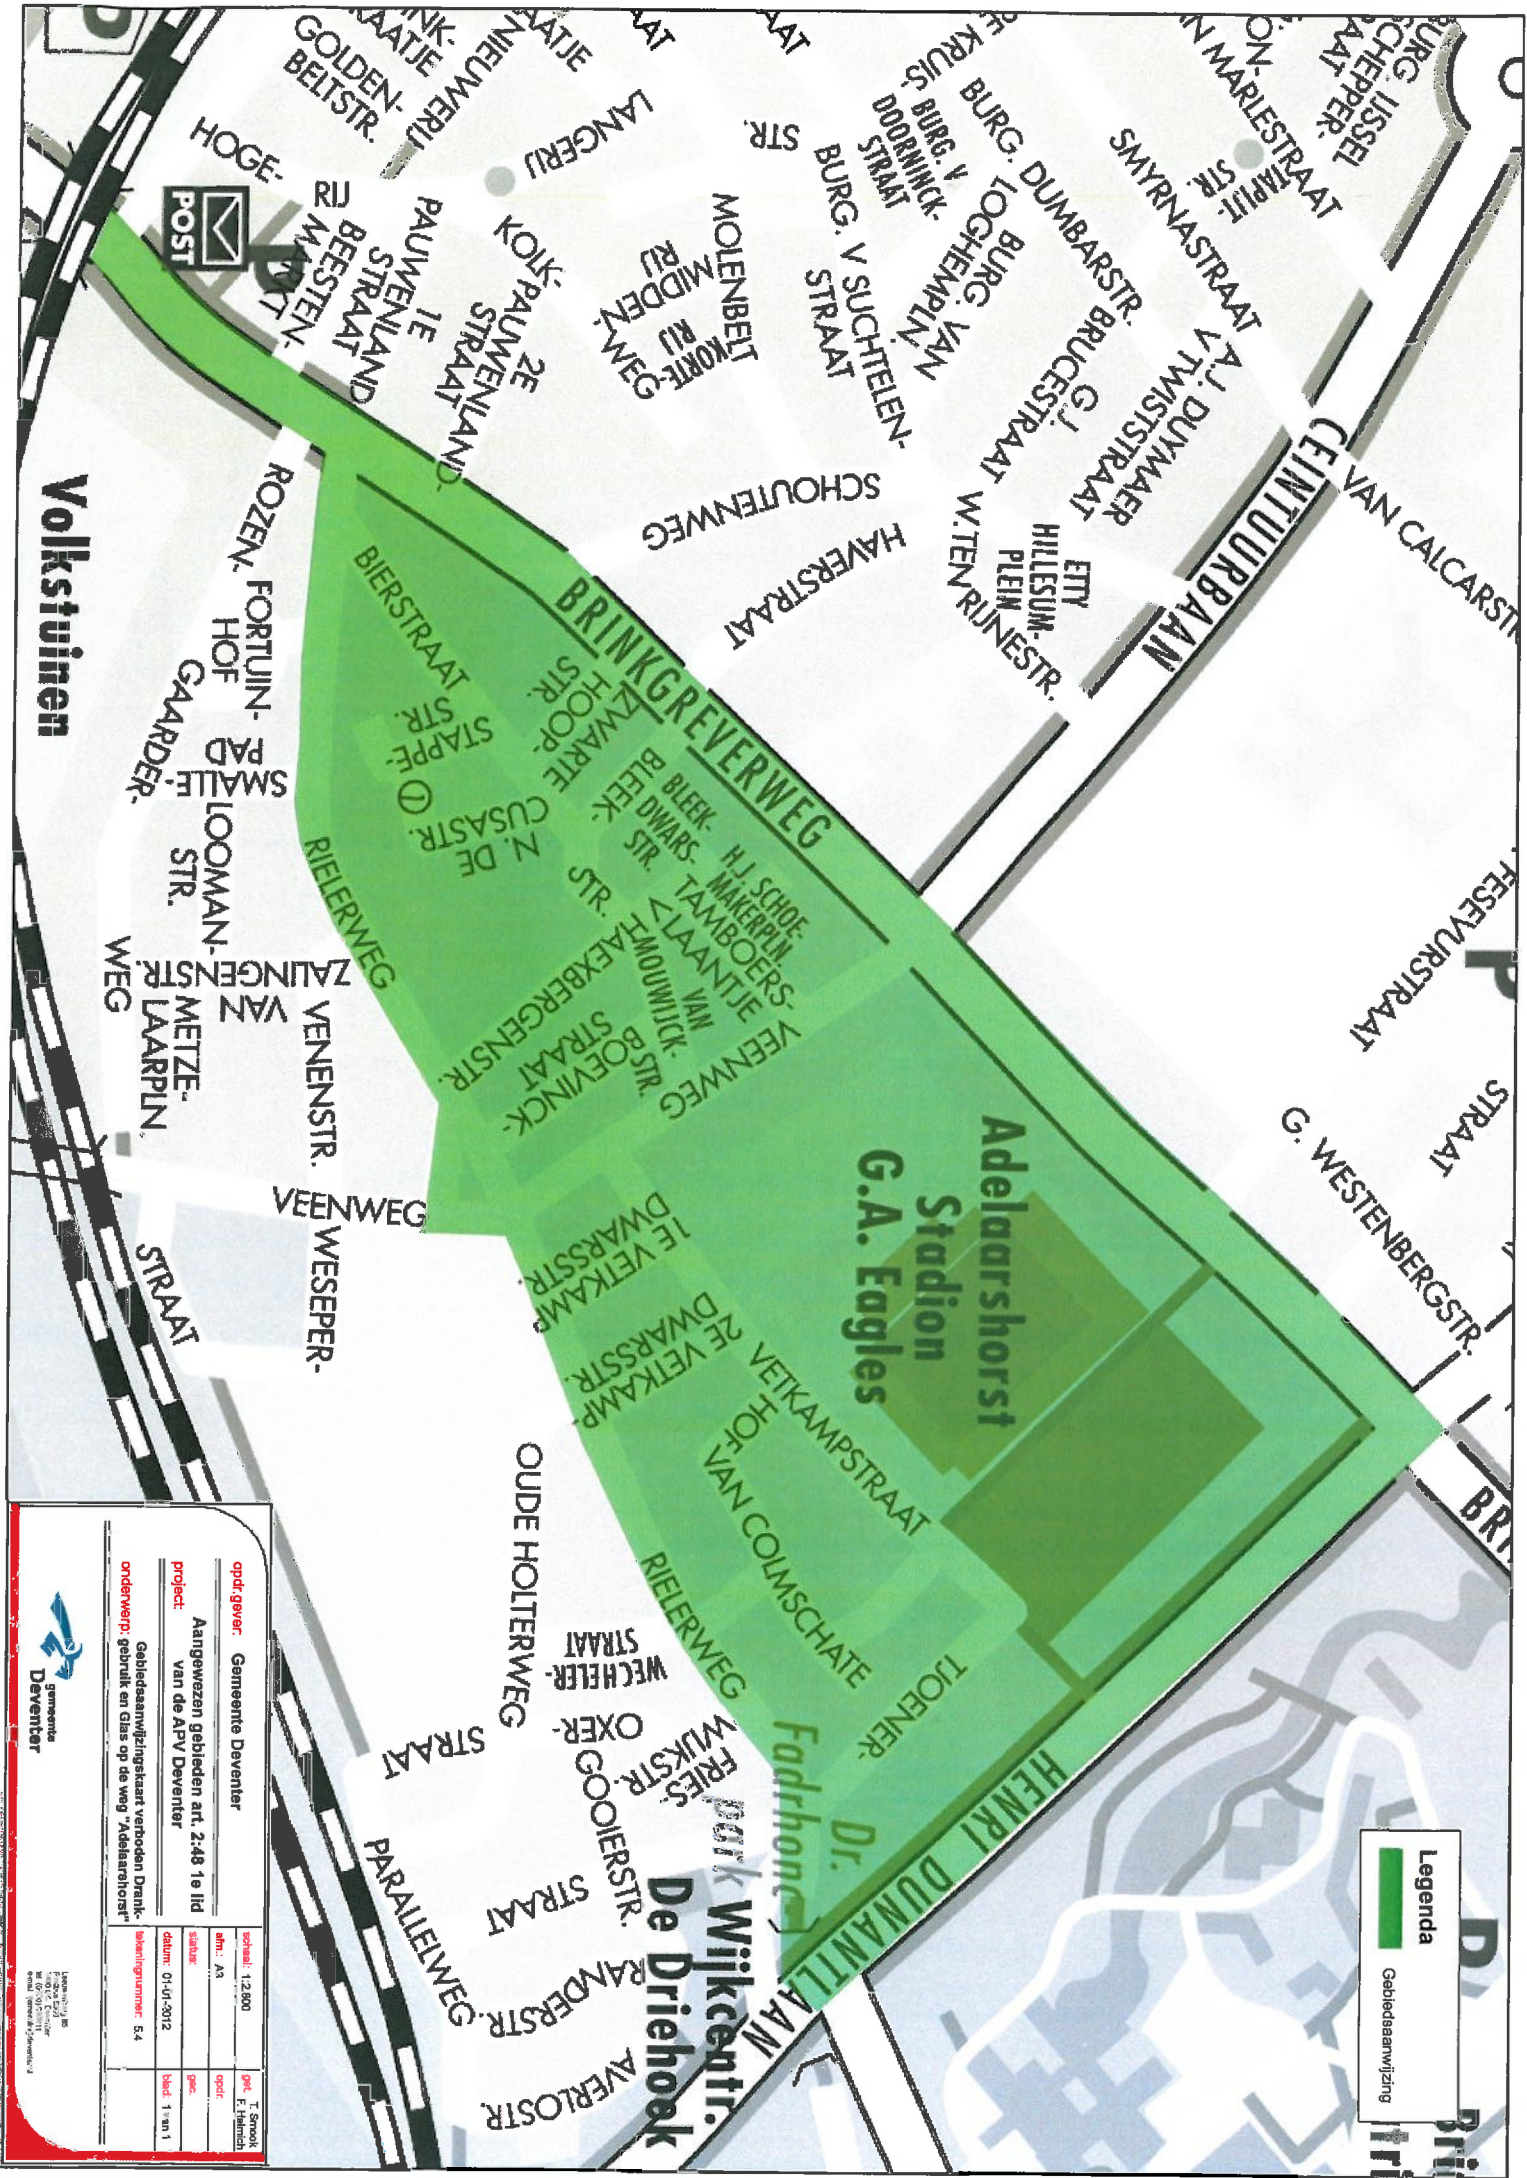

Legenda

 Gebiedsaangwijzing

opdr.gever: Gemeente Deventer	
project: Aangewezen gebieden art. 2:48 1e lid van de APV Deventer	
schaal: 1:2.800	opdr.: T. Smoek
afm.: A3	opdr.: T. Smoek
datum: 01-01-2012	geb.: 1 van 1
onderwerp: gebieds- en glas op de weg "Adelaarshorst"	bestemmingsnummer: 5.4

Landbouw- en Natuurplanologisch Planologisch Bestemmingsplan Deventer 2011


Plaatsing van fietsen met beschadigingen
ten gevolge van verwijdering



Legenda
Gebiedsaanwijzing

Gebied waarbinnen geparkte
fietsen worden verwijderd

50 extra klemmen
(Tijdelijke FietsOpvangPlek)

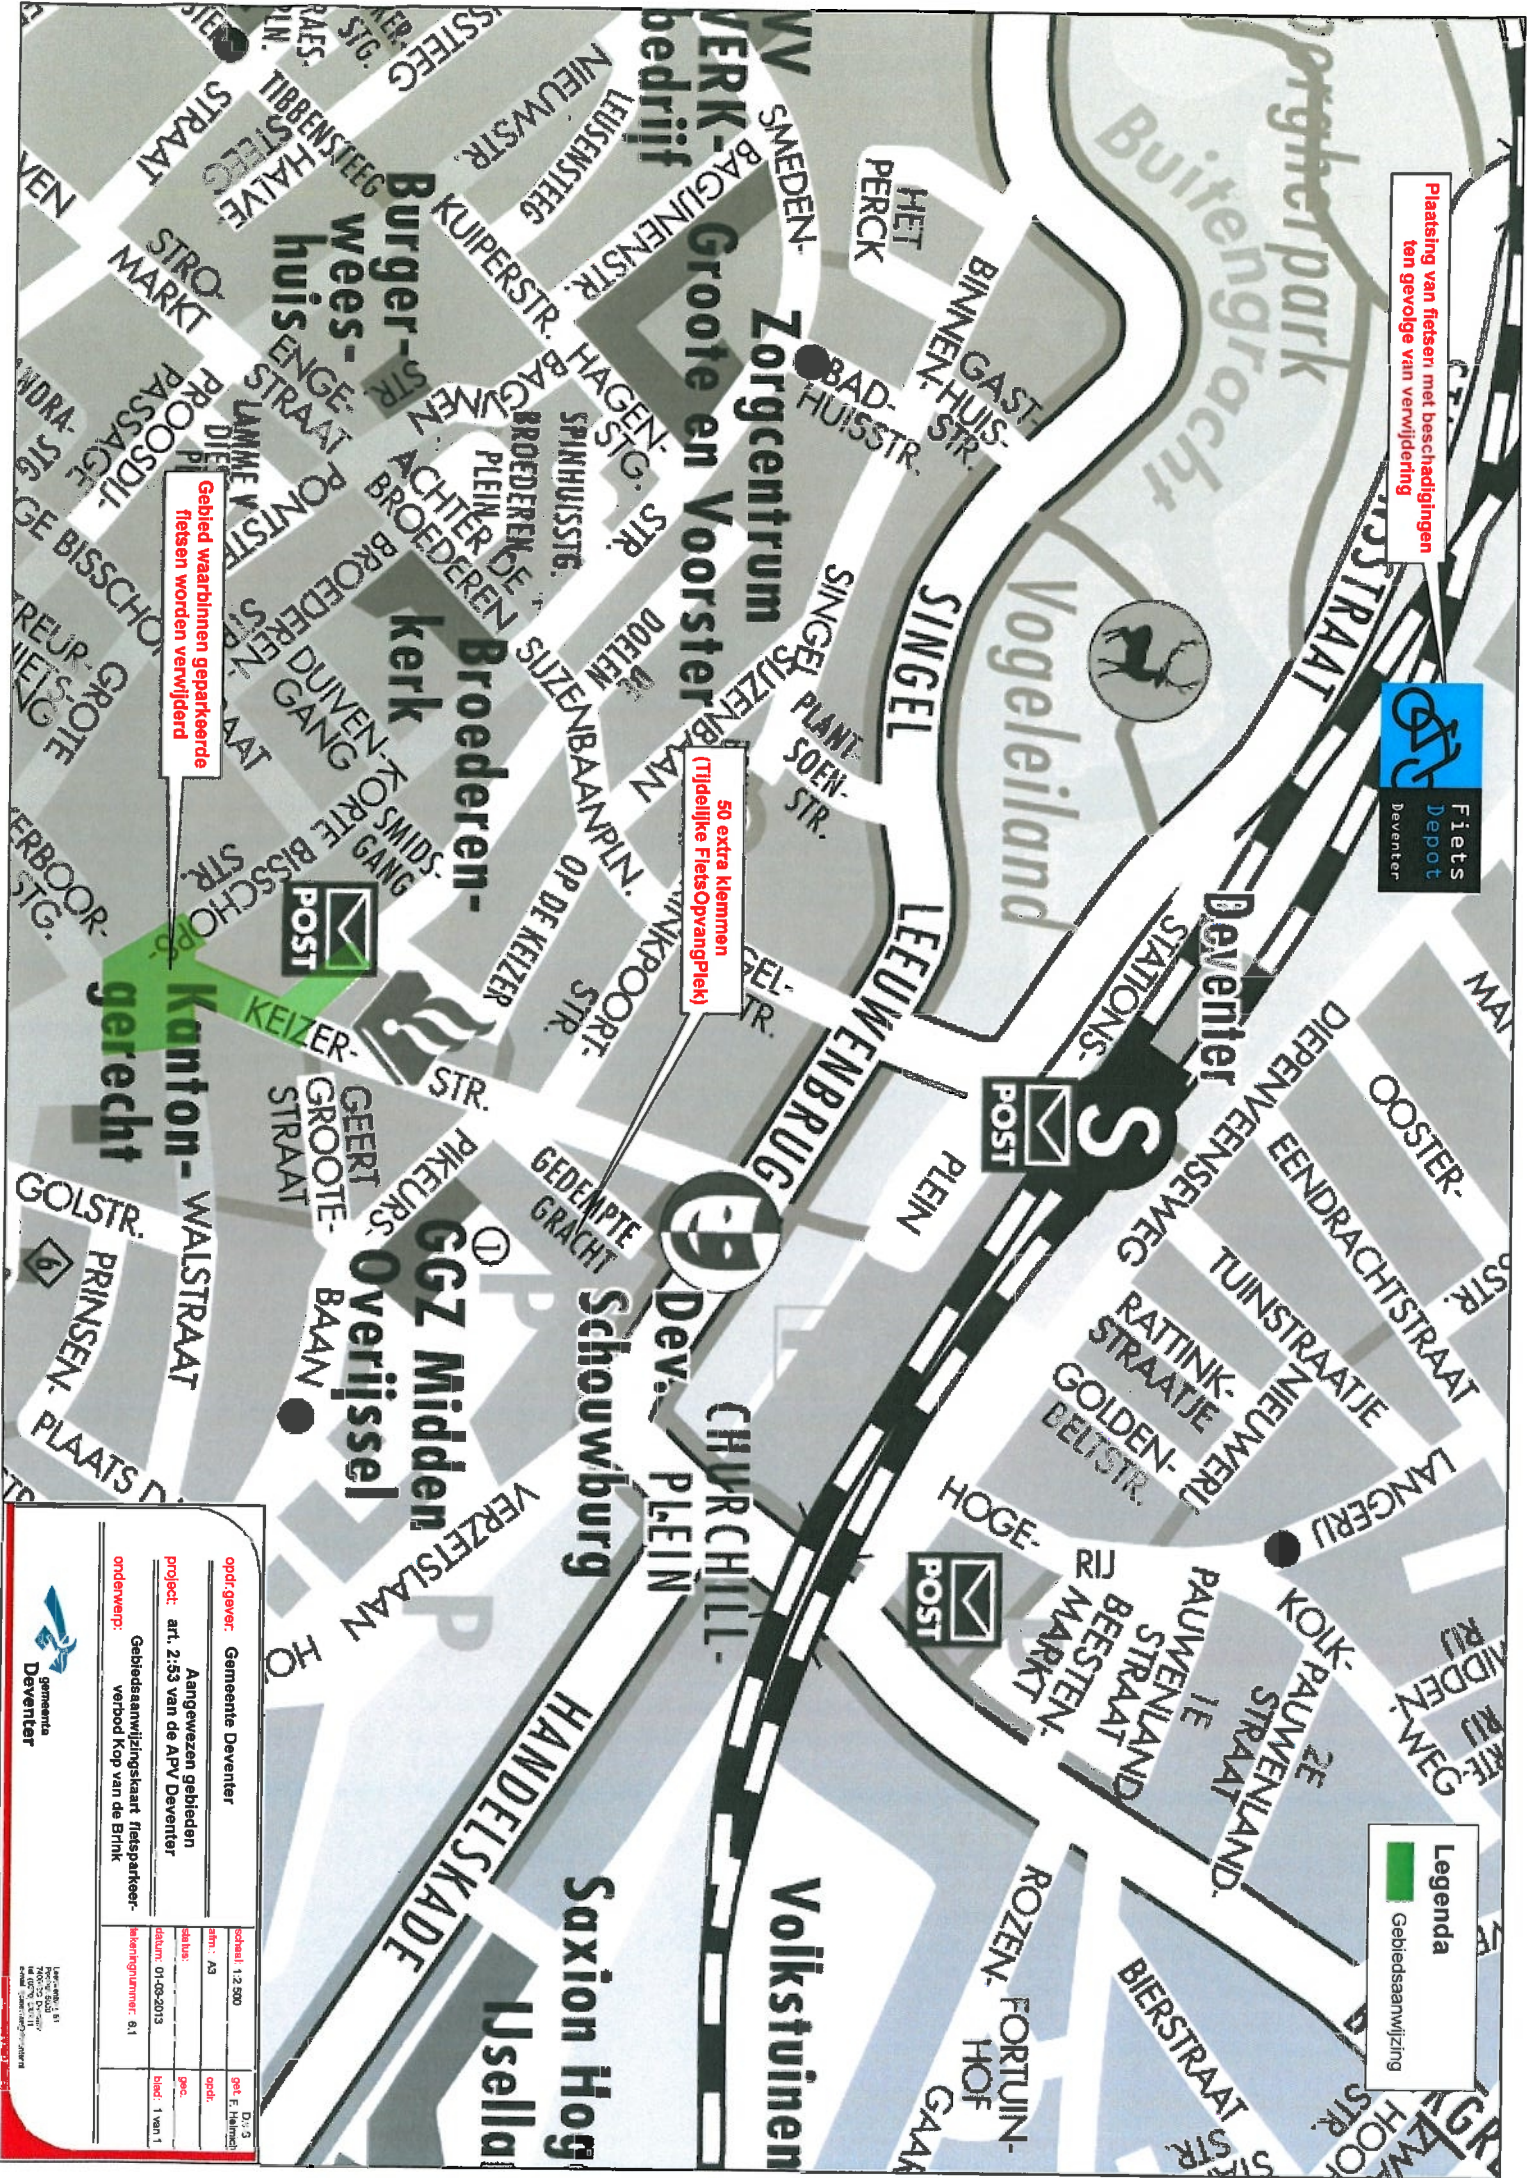

opdr.gavec: Gemeente Deventer		schaal: 1:2.500		get. E. Harms	
project: art. 2:53 van de APV Deventer		datum: 01-08-2013		blad: 1 van 1	
onderwerp: Gebiedsaanwijzingskaart fietsparkeer- verbod koop van de Brink		tekeningsnummer: 6.1			

2 Ligplaatsen

DEVENTER

5 Ligplaatsen

8 Ligplaatsen

27 Ligplaatsen

Legenda
Gebiedsaanwijzing

STEENENKAMER


Bolwerksp
pils

opdrgever: Gemeente Deventer

project: Aangewezen gebieden art. 5:25
lid 2a van de APV Deventer

onderwerp: Gebiedsaanwijzingskaart ligplaats
Woonschepen

schaal: 1:11.679	get: D+S
afm.: A3	opdr: F. Hemlich
datum:	opdr:
datum: 01-05-2014	opdr: 1 van 1
tekennummer: 7.1	

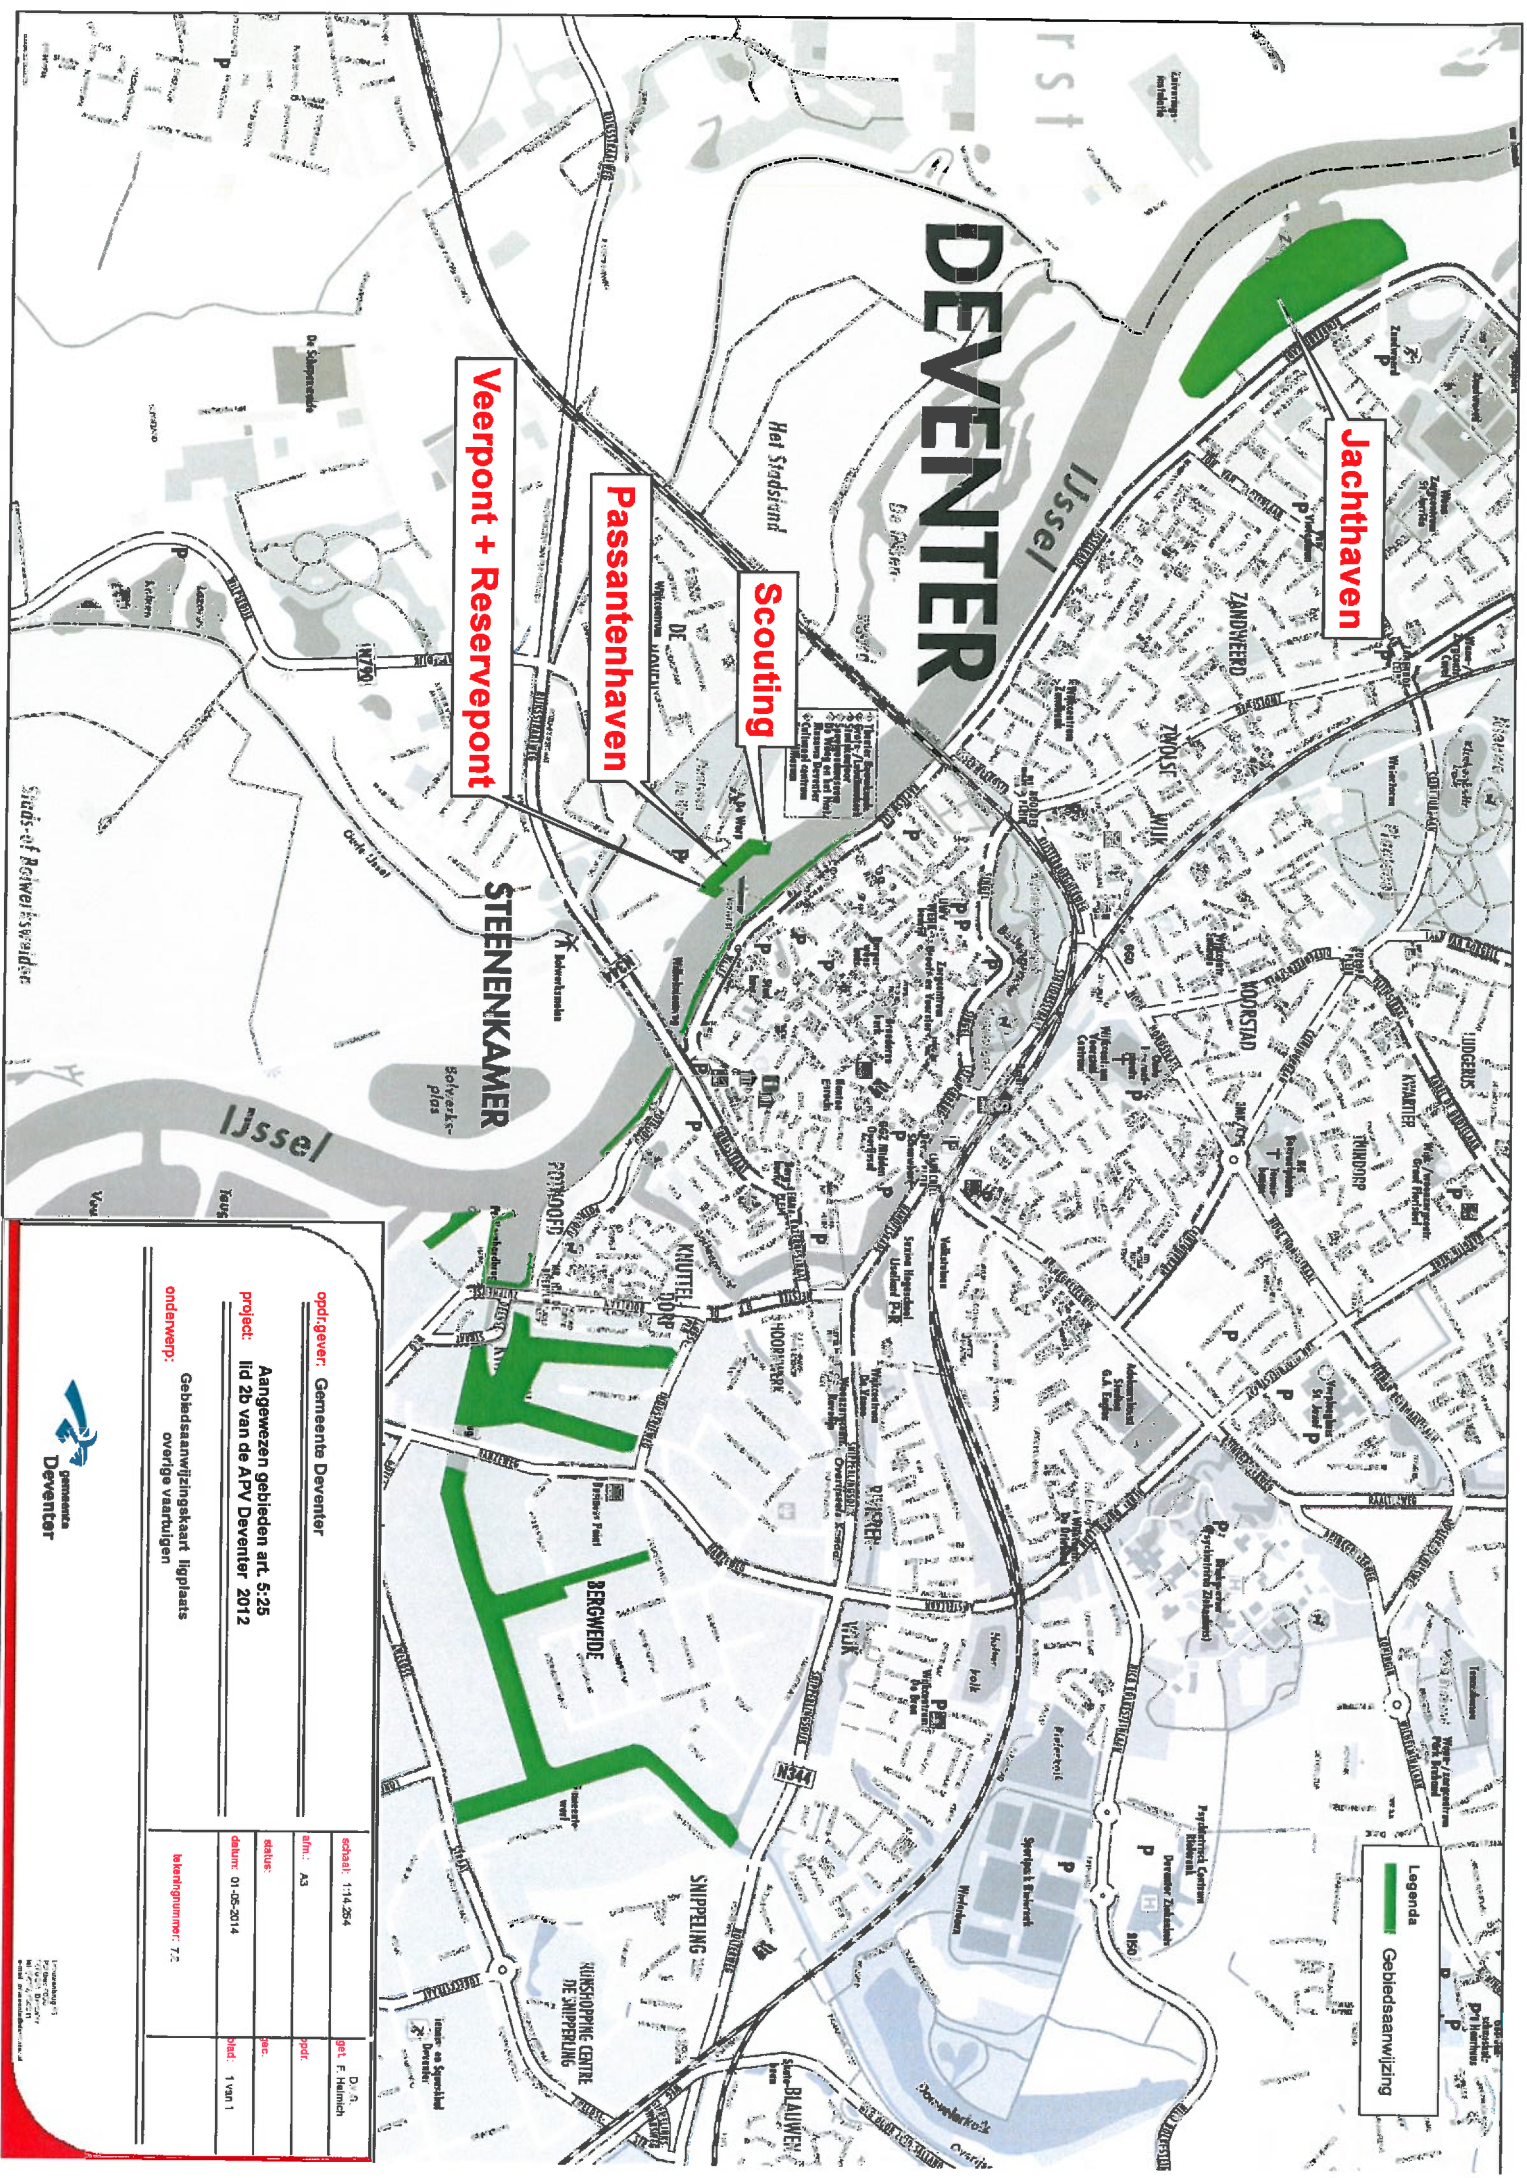

Jachthaven

DEVENTER

Scouting

Passantenhaven

Veerpont + Reservepont

STEENENKAMER

Legenda
Gebiedsaanjwijzing

opdr.gever: Gemeente Deventer		schaal: 1:14.254		get: F. Heurninck	
Aangewezen gebieden art. 5:25 lid 2b van de APV Deventer 2012		altit.: A3		post:	
Gebiedsaanjwijzingskaart ligplaatsen overige vaartuigen		datum: 01-05-2014		pvc:	
onderwerp:		tekennummer: 72		blad: 1 van 1	



