





- straatbakstenen kf kv
- straatlaag dik 50 mm
- menggrandaal dik 250 mm
- aanvulling
- duiker
- grondverbetering dik 500 mm

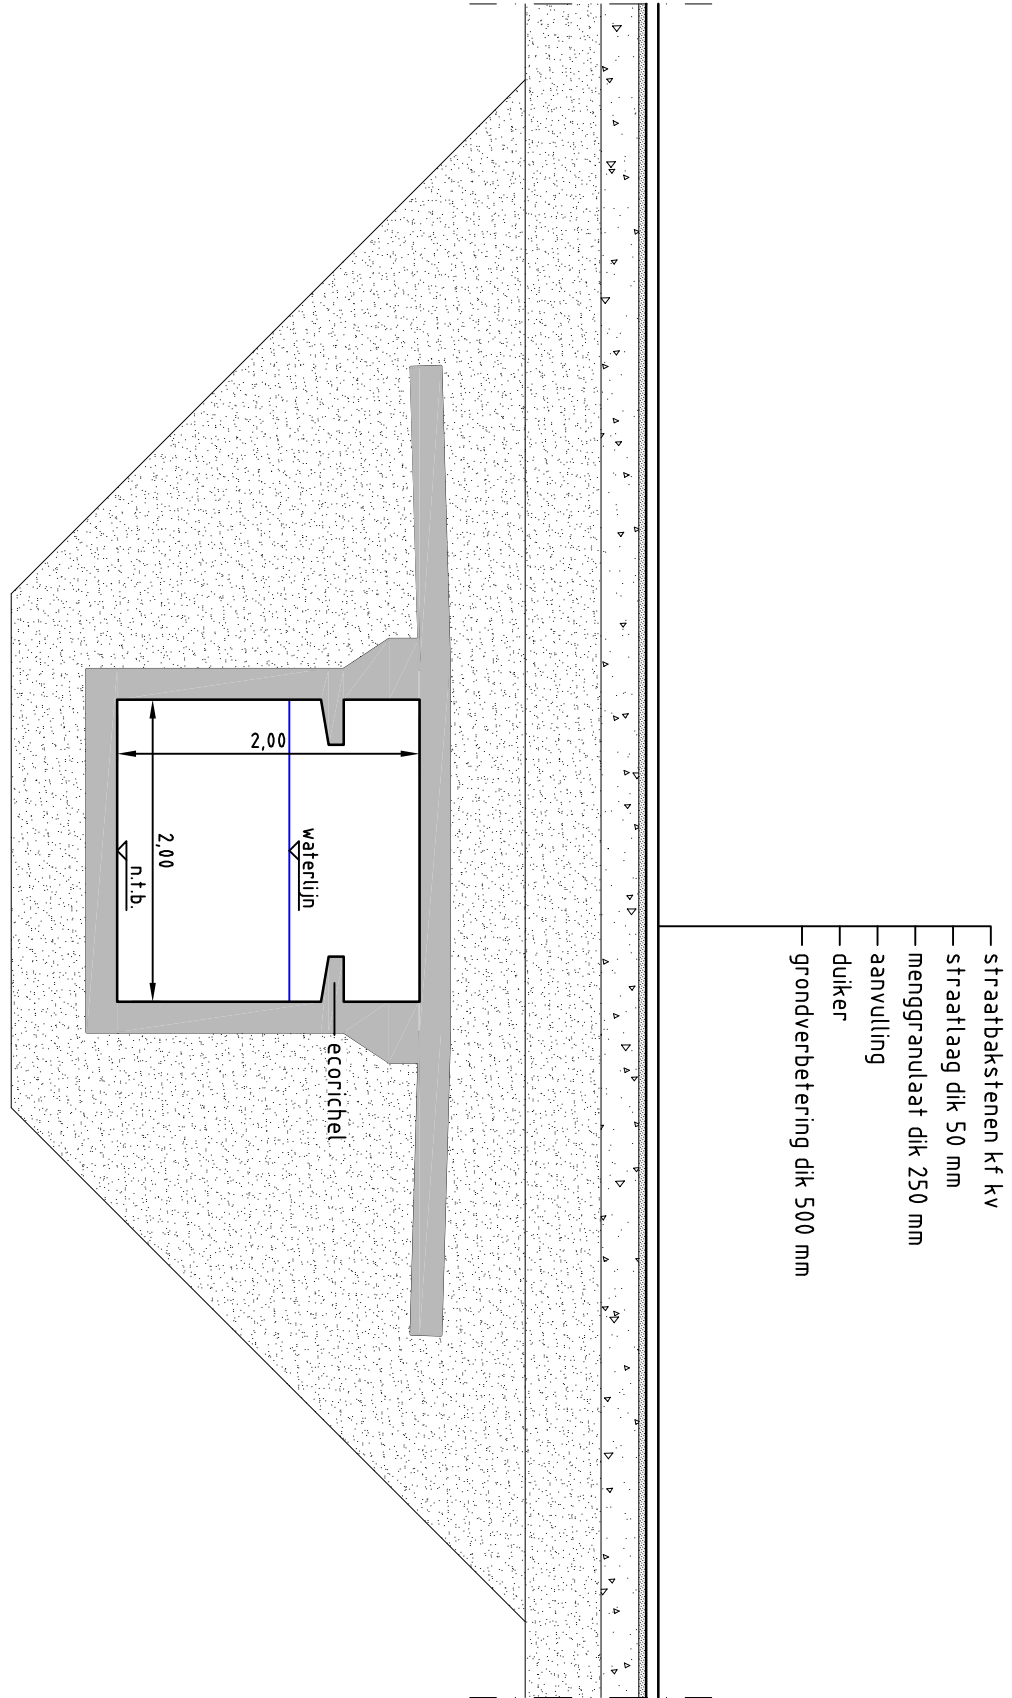


Dwarsprofiel A-A

Schaal 1:50

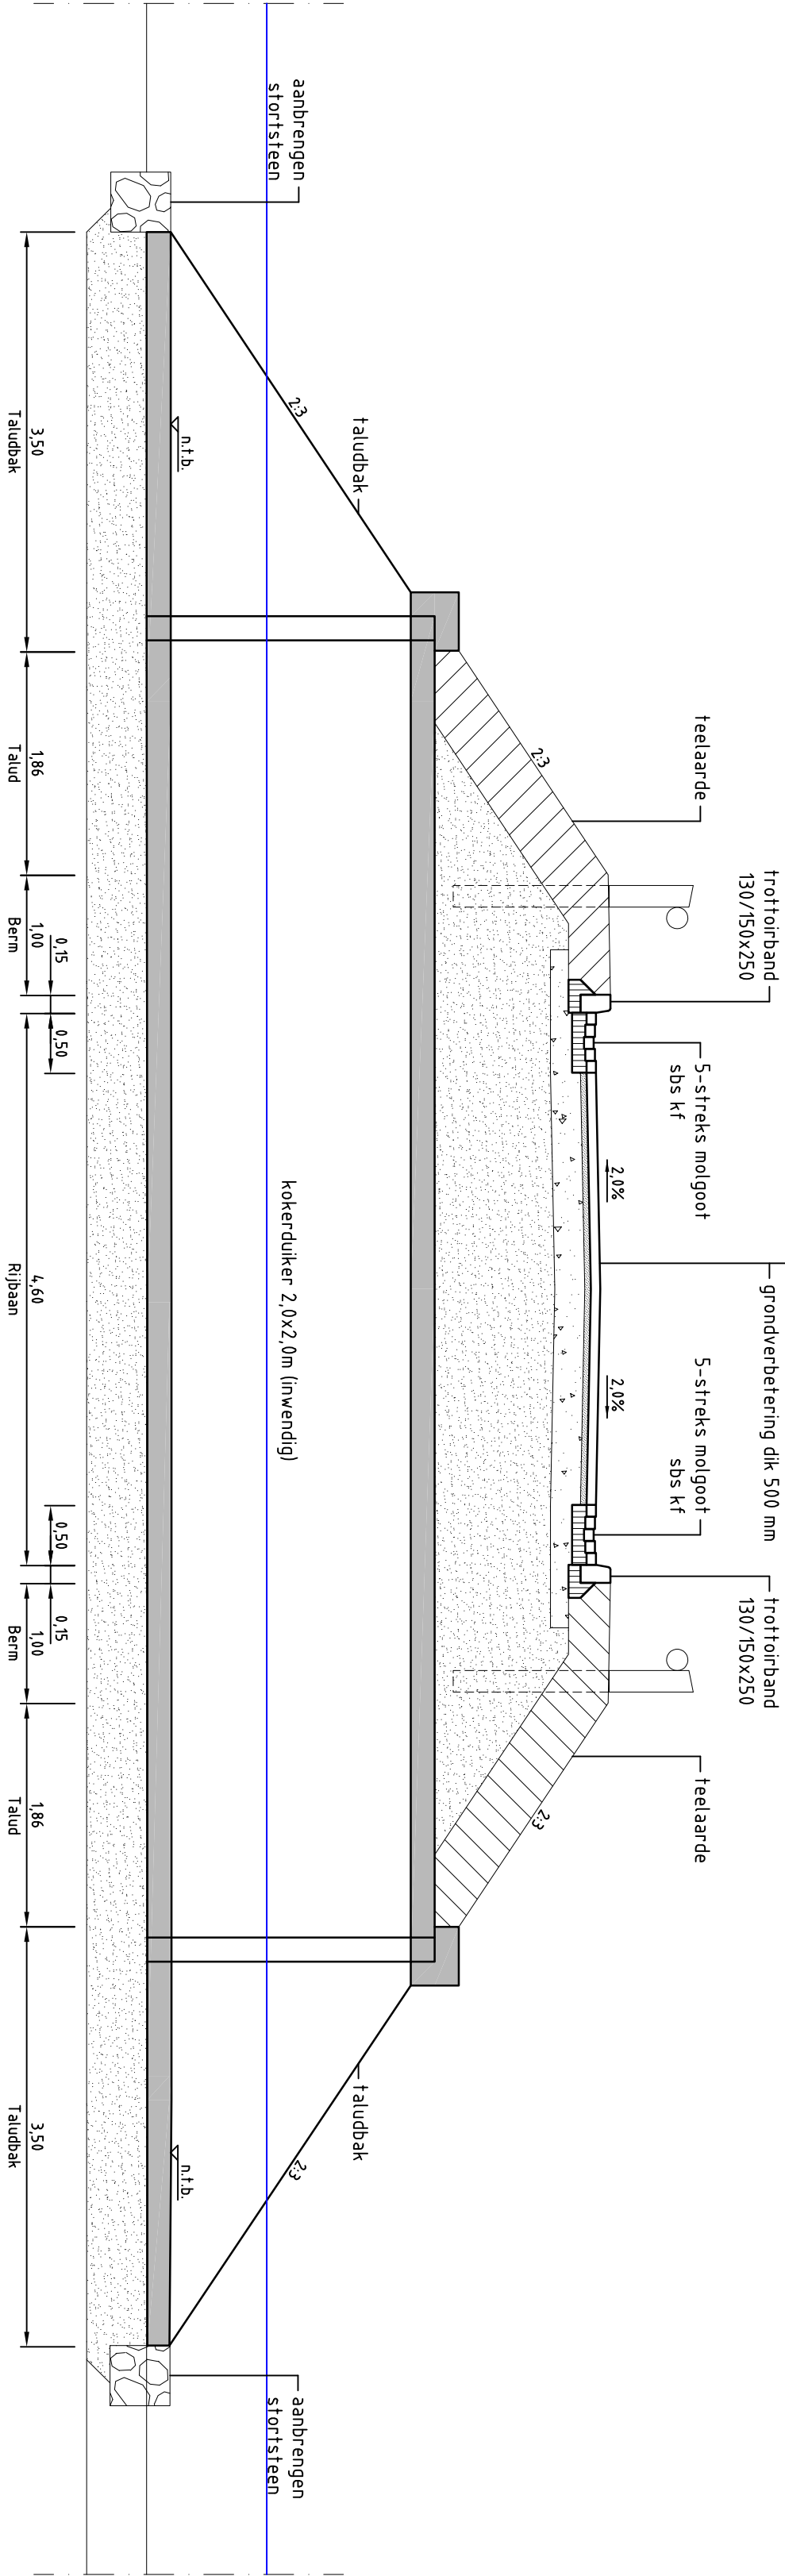

Dwarsprofiel B-B

Schaal 1:50

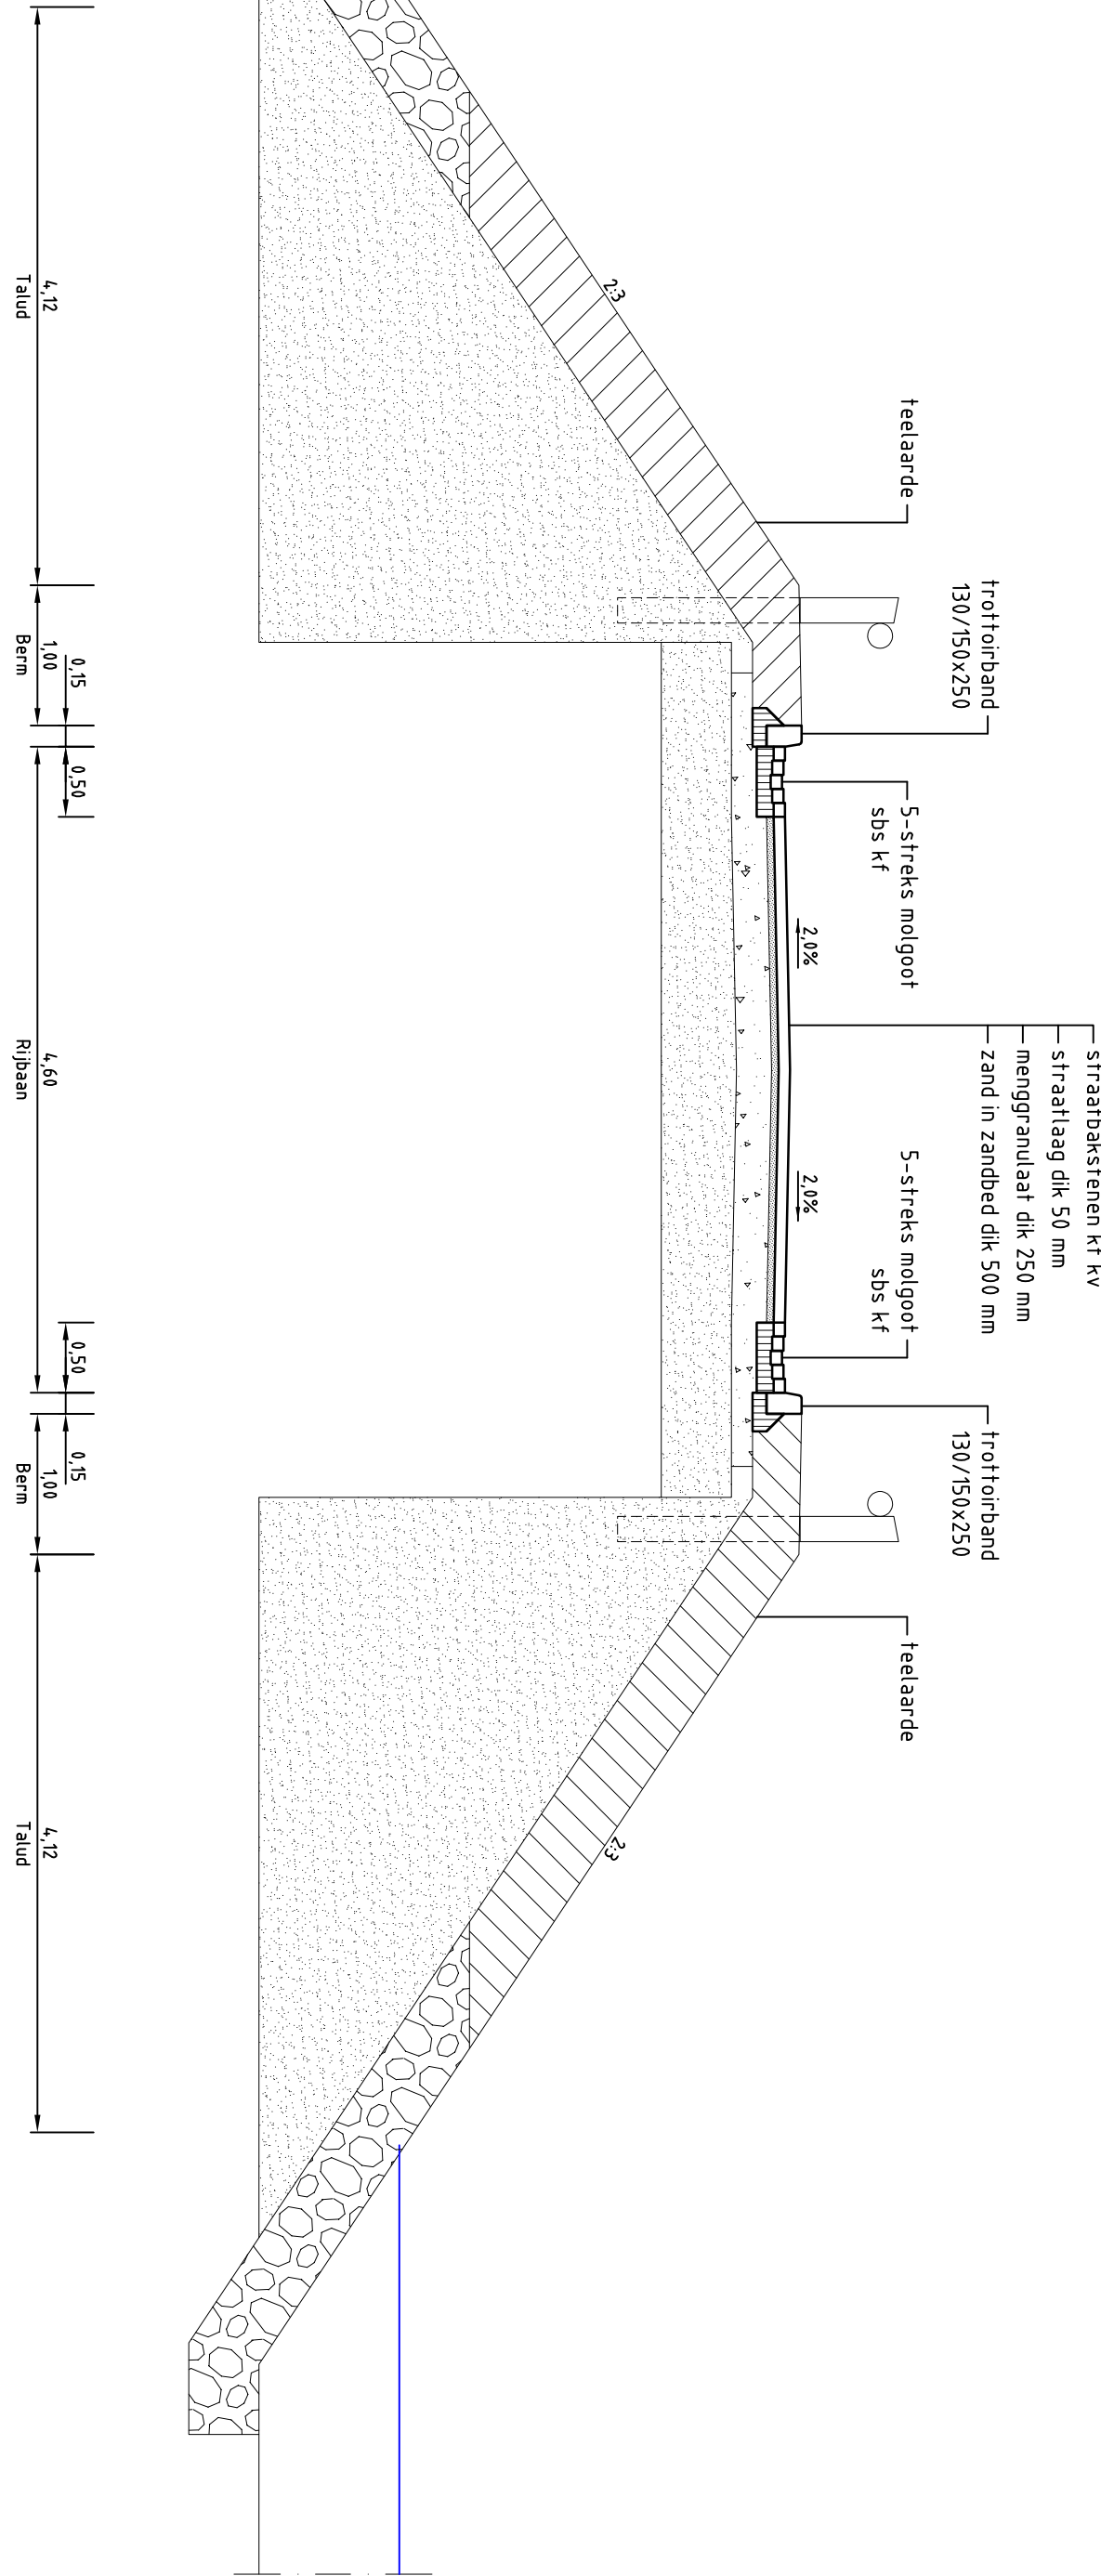

Dwarsprofiel C-C

Schaal 1:50

Verklaring afkortingen

sbs = straatbakstenen
kf = keijormaat
kv = keijerverband

Vervanging duikerbrug Zuiderklamp

Project: **Gemeente Nuenen**

Opdrachtgever: **Gemeente Nuenen**



Grasveld Civile Techniek B.V.
Rijksweg 5a
5741 RR Beek en Donk
tel. 0492 - 468219
fax. 0492 - 468667
www.grasveld.nl
info@grasveld.nl

Onderdeel: **Profielen**

Gerekenst:	REI	Schaal:	1:50	Taak:	BE
Gerekenst:	MG	Formaat:	A1	Verst:	B
Projectnummer:	G299-001	Tekening:	04 van 04		
Datum:	17-08-2018	Dwg:	10 - Profielen en details		