


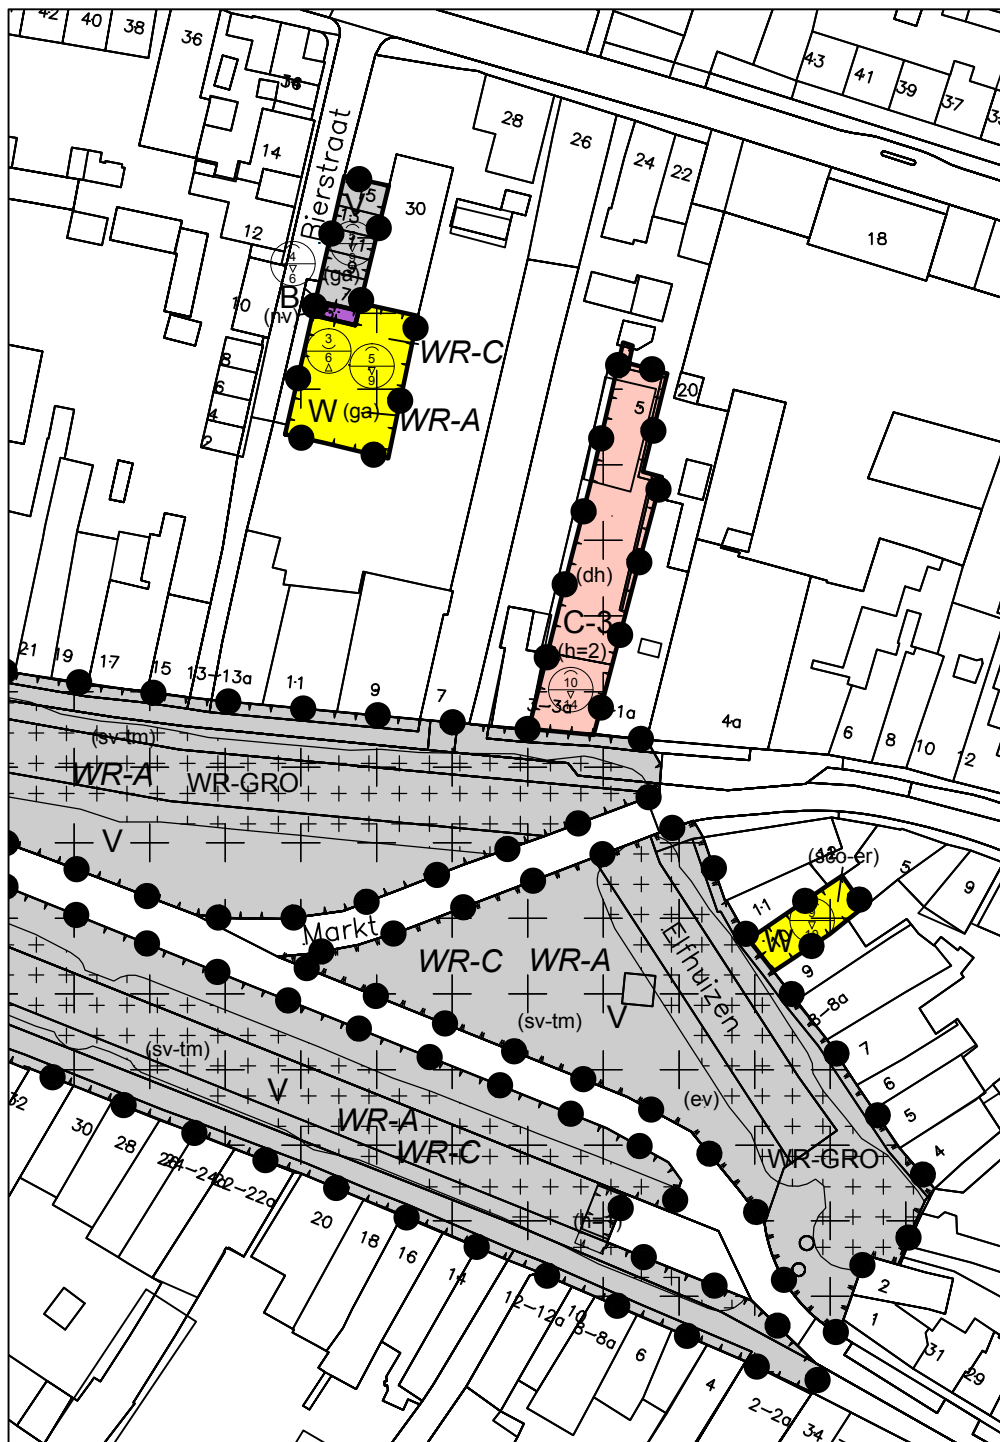

BESTEMMINGSPLAN PERIODIEKE PLANHERZIENING 2018 Markt 3

gemeente Geertruidenberg

NL.IMRO.0779.GBRVRDPerplanherz-vo01

schaal: 1:1000

formaat: A4

concept: 29-10-2018 / DD

voorontwerp: 22-11-2018 / DD

ontwerp: / tekenaar

vastgesteld: / tekenaar

projectnr. BRO: .

projectnr. VWP: .

bestandsnaam: 17BROBO113-011_veegplan.dwg


BRO
Ruimte om in te leven

Boscheweg 107
5282 WV Boxtel
T 0411 850 400

www.bro.nl
info@bro.nl

verbeelding: Viewpoint ©
www.viewpoint.nl



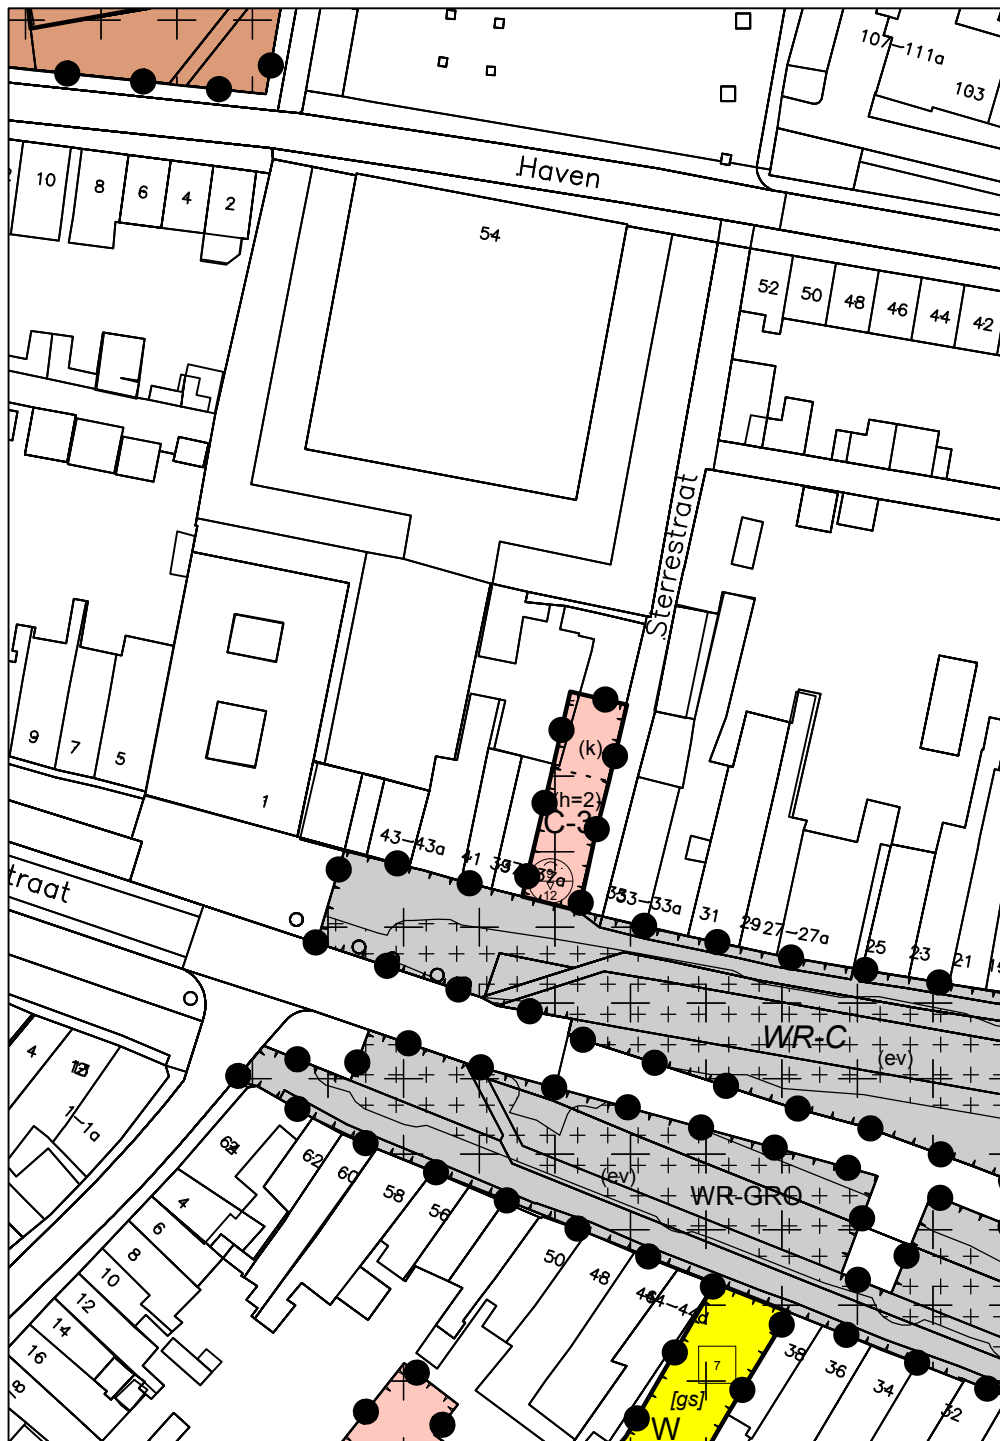

BESTEMMINGSPLAN PERIODIEKE PLANHERZIENING 2018 Markt 37, Geertruidenberg

gemeente Geertruidenberg

NL.IMRO.0779.GBRVRDPerplanherz-vo01

schaal: 1:1000

formaat: A4

concept: 29-10-2018 / DD

voorontwerp: 22-11-2018 / DD

ontwerp: / tekenaar

vastgesteld: / tekenaar

projectnr. BRO: 211x09546

projectnr. VWP: 17BROBO113

bestandsnaam: 17BROBO113-011_veegplan.dwg


BRO
Ruimte | om *in* te leven

Bosscheweg 107
5282 WV Boxtel
T 0411 850 400

www.bro.nl
info@bro.nl

verbeelding: Viewpoint ©
www.viewpoint.nl



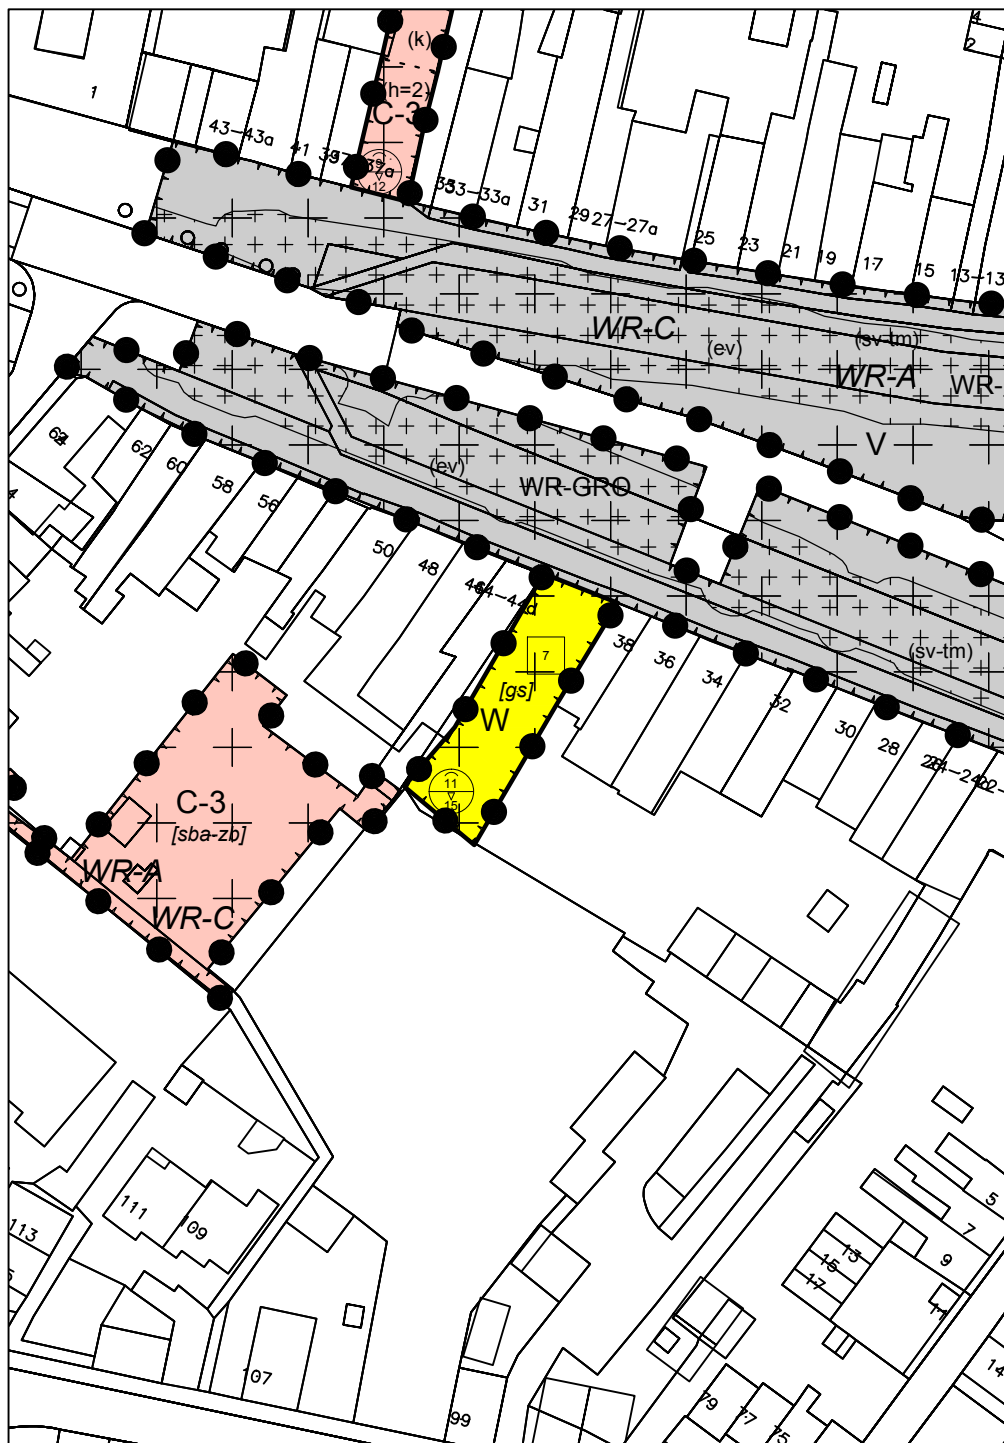

BESTEMMINGSPAN PERIODIEKE PLANHERZIENING 2018 Markt 40-42, Geertruidenberg

gemeente Geertruidenberg

NL.IMRO.0779.GBRVRDPperplanherz-vo01

schaal: 1:1000

formaat: A4

concept: 29-10-2018 / DD

voorontwerp: 22-11-2018 / DD

ontwerp: / tekenaar

vastgesteld: / tekenaar

projectnr. BRO: 211x09546

projectnr. VWP: 17BROBO113

bestandsnaam: 17BROBO113-011_veegplan.dwg


BRO
Ruimte om in te leven

Boscheweg 107
5282 WV Boxtel
T 0411 850 400

www.bro.nl
info@bro.nl

verbeelding: Viewpoint ©
www.viewpoint.nl



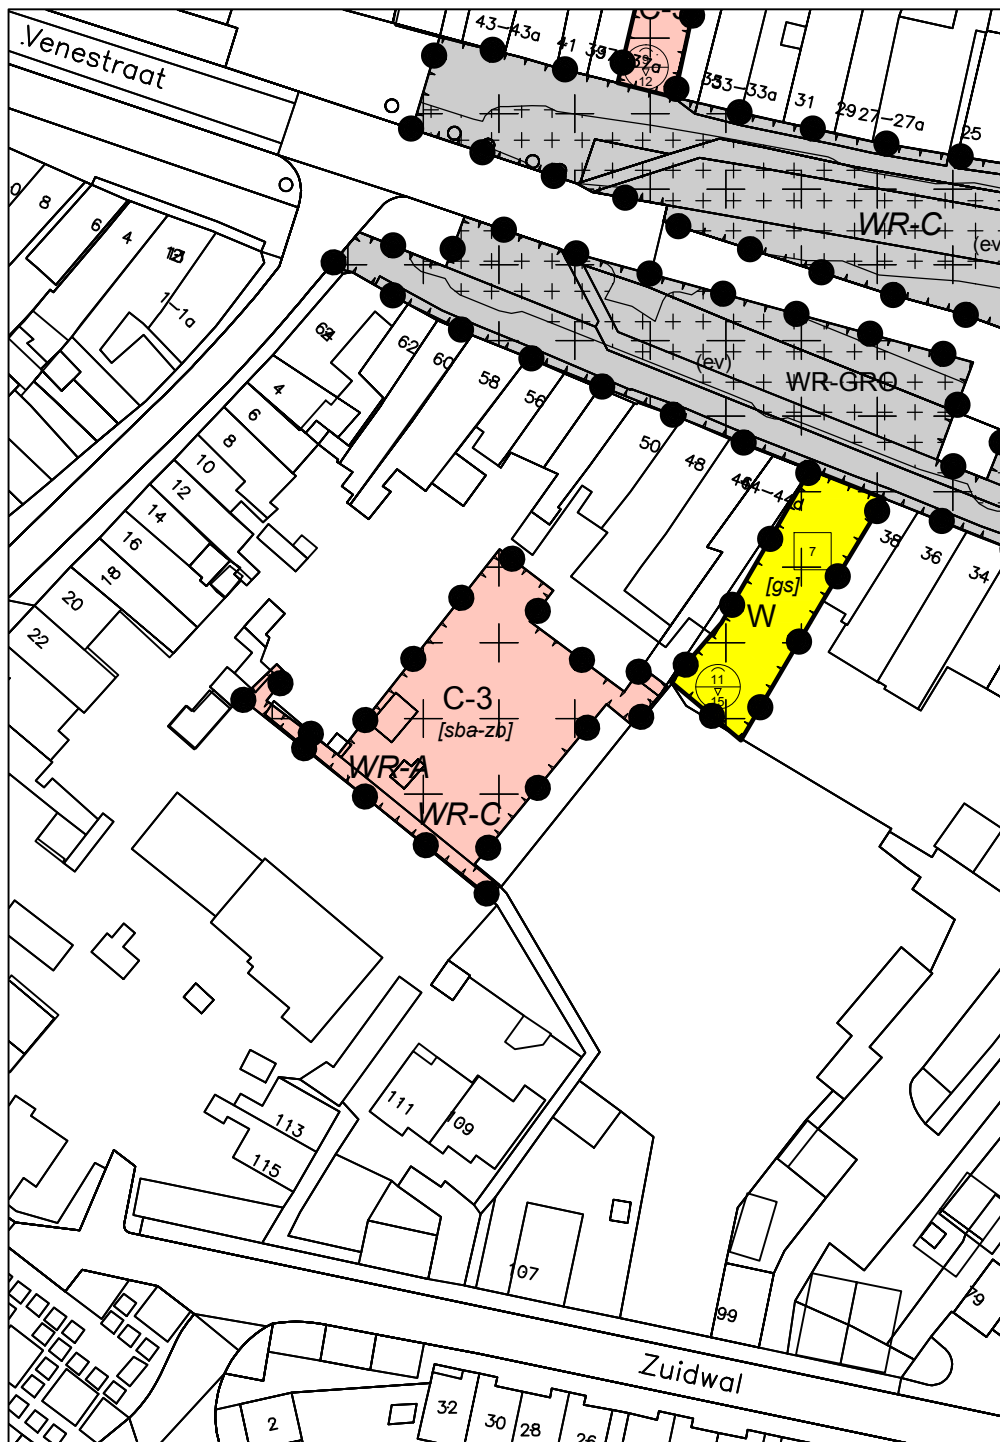

BESTEMMINGSPAN PERIODIEKE PLANHERZIENING 2018 Markt 44-52, Geertruidenberg

gemeente Geertruidenberg

NL.IMRO.0779.GBRVRDPerplanherz-vo01

schaal: 1:1000

formaat: A4

concept: 29-10-2018 / DD

voorontwerp: 22-11-2018 / DD

ontwerp: / tekenaar

vastgesteld: / tekenaar

projectnr. BRO: 211x09546

projectnr. VWP: 17BROBO113

bestandsnaam: 17BROBO113-011_veegplan.dwg

BRO
Ruimte | om *in* te leven

Boscheweg 107
5282 WV Boxtel
T 0411 850 400

www.bro.nl
info@bro.nl

verbeelding: Viewpoint ©
www.viewpoint.nl





BESTEMMINGSPLAN PERIODIEKE PLANHERZIENING 2018 Markt terrassen

gemeente Geertruidenberg

NL.IMRO.0779.GBRVRDPerplanherz-vo01

schaal: 1:1000

formaat: A4

concept: 29-10-2018 / DD

voorontwerp: 22-11-2018 / DD

ontwerp: / tekenaar

vastgesteld: / tekenaar

projectnr. BRO: .

projectnr. VWP: .

bestandsnaam: 17BROB0113-011_veegplan.dwg


BRO
Ruimte | om in te leven


Boscheweg 107
5282 WV Boxtel
T 0411 850 400

www.bro.nl
info@bro.nl

verbeelding: Viewpoint ©
www.viewpoint.nl



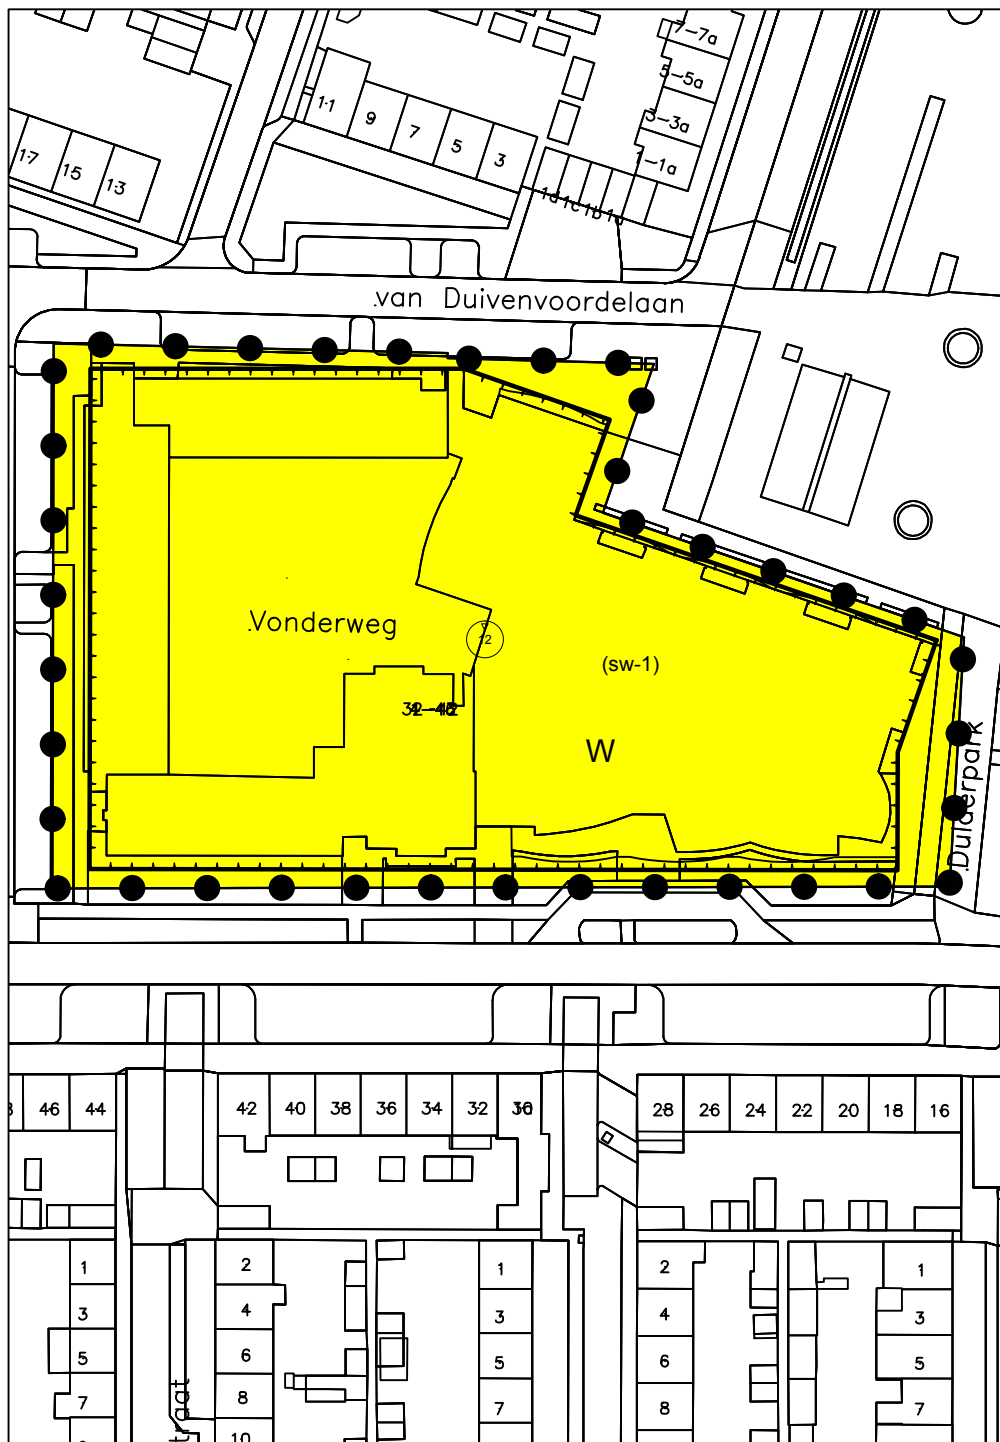

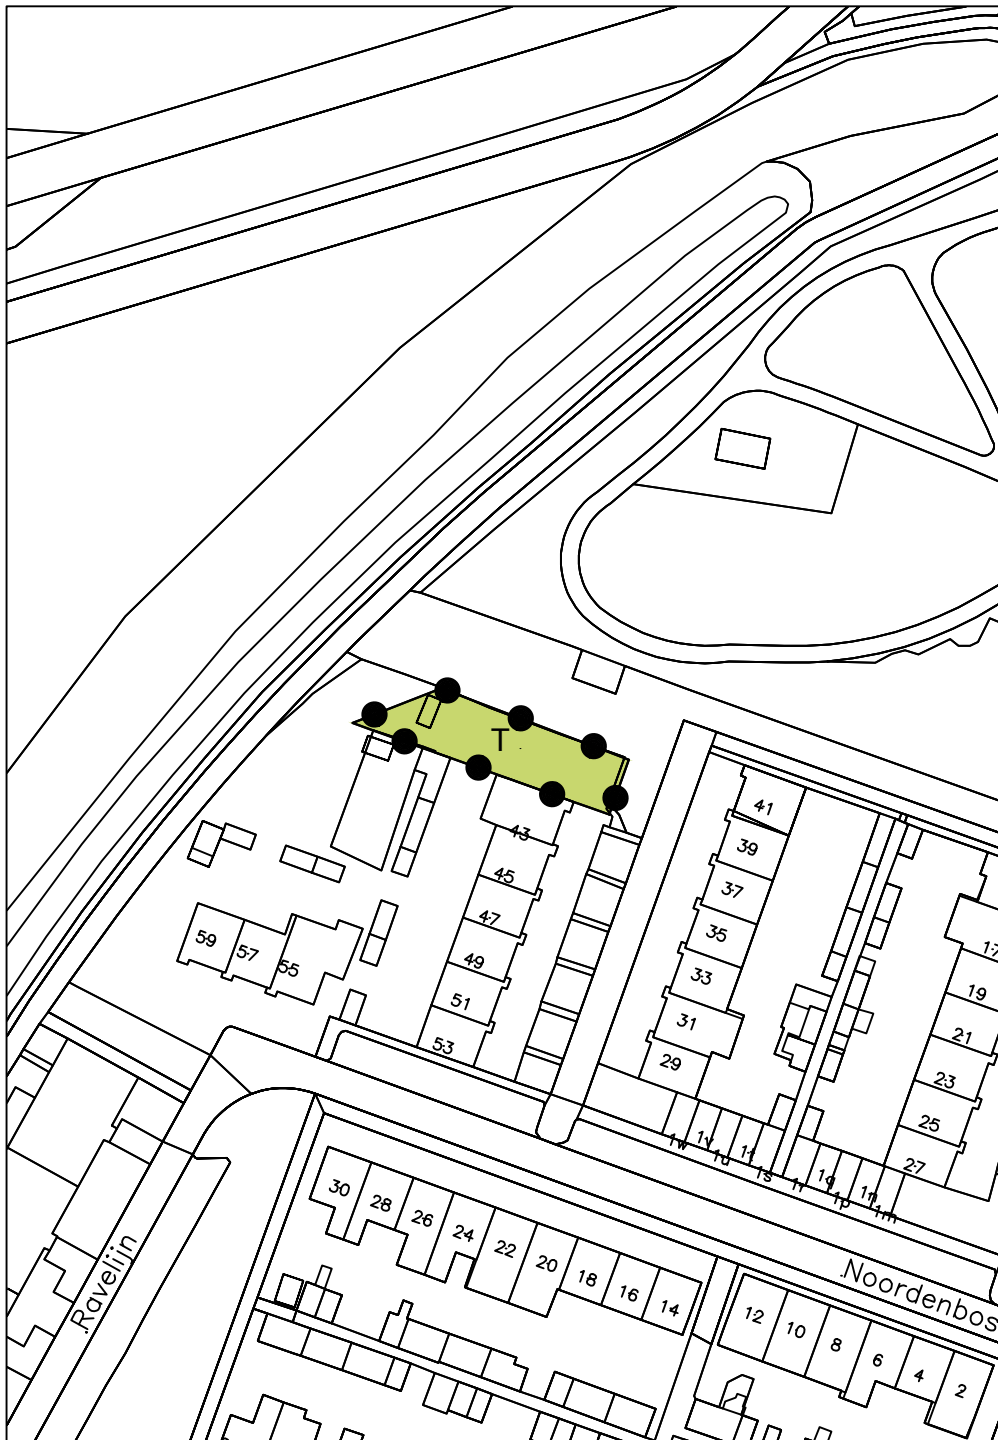

BESTEMMINGSPLAN PERIODIEKE PLANHERZIENING 2018 Noordenbos 30, Geertruidenberg

gemeente Geertruidenberg

NL.IMRO.0779.GBRVRDPerplanherz-vo01

schaal: 1:1000

formaat: A4

concept: 29-10-2018 / DD

voorontwerp: 22-11-2018 / DD

ontwerp: / tekenaar

vastgesteld: / tekenaar

projectnr. BRO: 211x09546

projectnr. VWP: 17BROBO113

bestandsnaam: 17BROBO113-011_veegplan.dwg


BRO
Ruimte | om *in* te leven

Bosscheweg 107
5282 WV Boxtel
T 0411 850 400

www.bro.nl
info@bro.nl

verbeelding: Viewpoint ©
www.viewpoint.nl



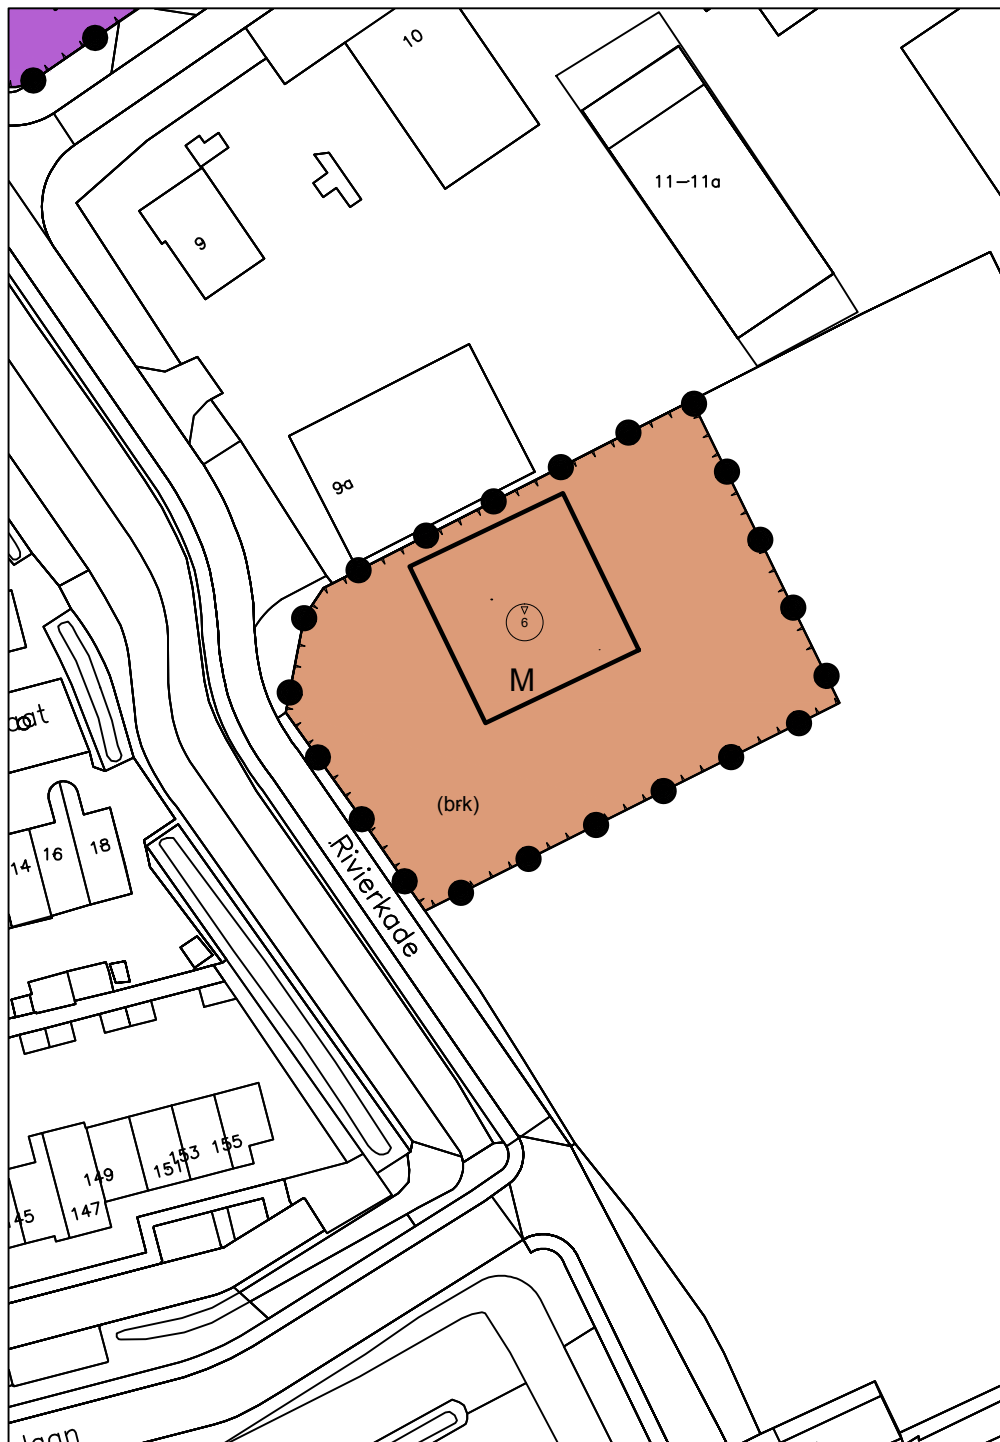

BESTEMMINGSPLAN PERIODIEKE PLANHERZIENING 2018 Rivierkade naast 9a, Geertruidenberg

gemeente Geertruidenberg

NL.IMRO.0779.GBRVRDPerplanherz-vo01

schaal: 1:1000

formaat: A4

concept: 29-10-2018 / DD

voorontwerp: 22-11-2018 / DD

ontwerp: / tekenaar

vastgesteld: / tekenaar

projectnr. BRO: 211x09546

projectnr. VWP: 17BROBO113

bestandsnaam: 17BROBO113-011_veegplan.dwg

BRO
Ruimte om *in* te leven

Boscheweg 107
5282 WV Boxtel
T 0411 850 400

www.bro.nl
info@bro.nl

verbeelding: Viewpoint ©
www.viewpoint.nl





BESTEMMINGSPLAN PERIODIEKE PLANHERZIENING 2018 Rivierkade, Geertruidenberg

gemeente Geertruidenberg

NL.IMRO.0779.GBRVRDPerplanherz-vo01

schaal: 1:1000

formaat: A4

concept: 29-10-2018 / DD

voorontwerp: 22-11-2018 / DD

ontwerp: / tekenaar

vastgesteld: / tekenaar

projectnr. BRO: 211x09546

projectnr. VWP: 17BROBO113

bestandsnaam: 17BROBO113-011_veegplan.dwg


BRO
Ruimte | om *in* te leven

Bosscheweg 107
5282 WV Boxtel
T 0411 850 400

www.bro.nl
info@bro.nl

verbeelding: Viewpoint ©
www.viewpoint.nl



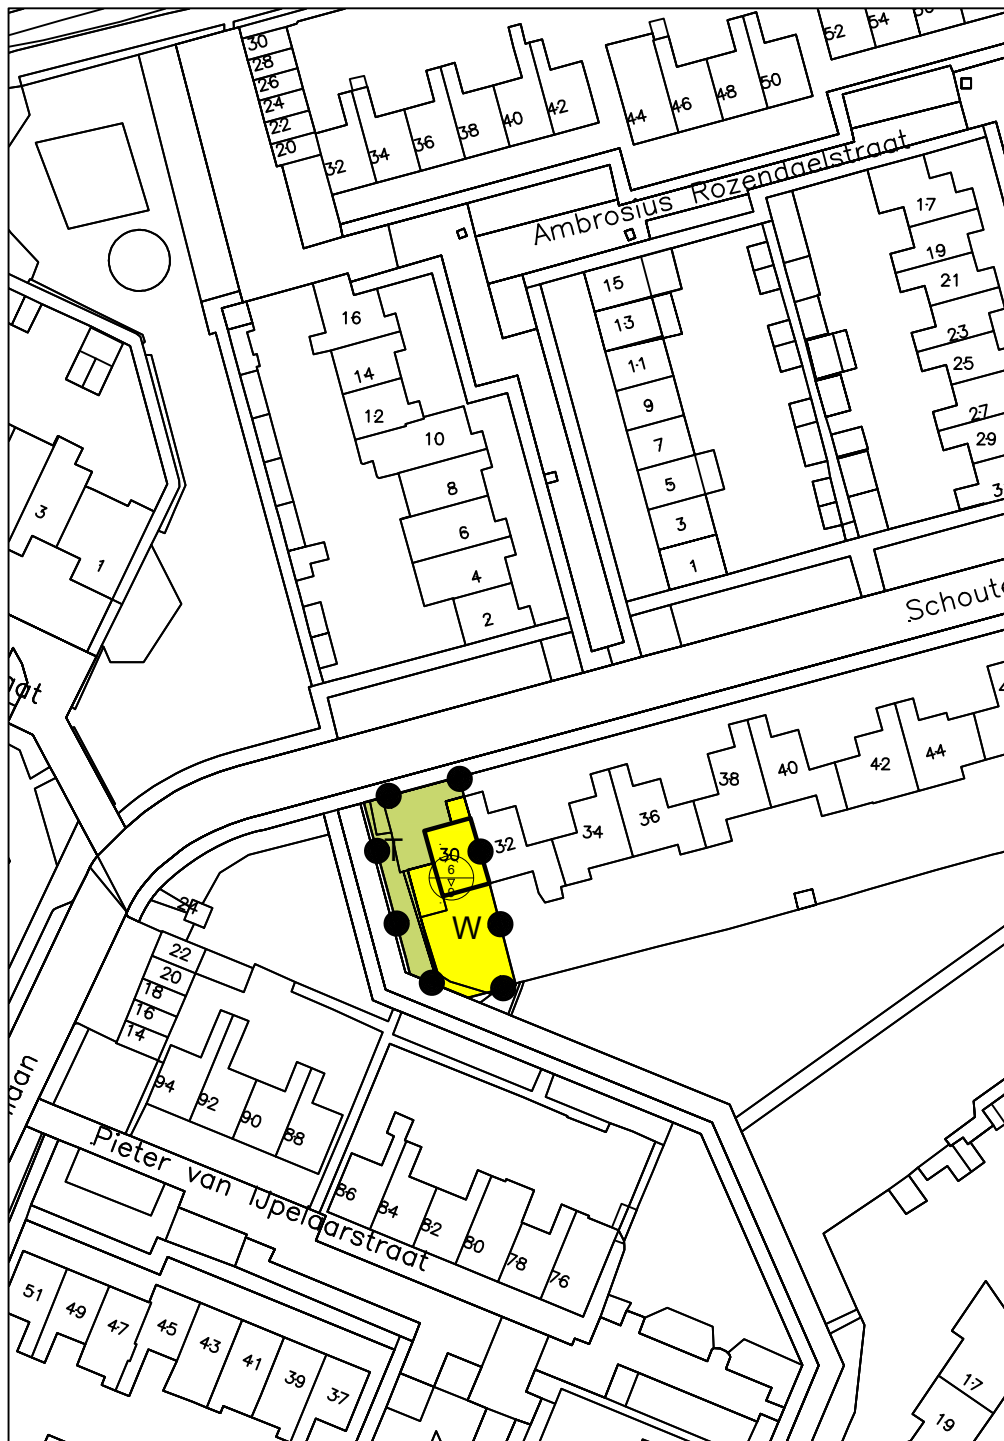

BESTEMMINGSPLAN PERIODIEKE PLANHERZIENING 2018 Schoutenlaan 30, Geertruidenberg

gemeente Geertruidenberg

NL.IMRO.0779.GBRVRDPerplanherz-vo01

schaal: 1:1000

formaat: A4

concept: 29-10-2018 / DD

voorontwerp: 22-11-2018 / DD

ontwerp: / tekenaar

vastgesteld: / tekenaar

projectnr. BRO: 211x09546

projectnr. VWP: 17BROBO113

bestandsnaam: 17BROBO113-011_veegplan.dwg


BRO
Ruimte | om *in* te leven

Bosscheweg 107
5282 WV Boxtel
T 0411 850 400

www.bro.nl
info@bro.nl

verbeelding: Viewpoint ©
www.viewpoint.nl



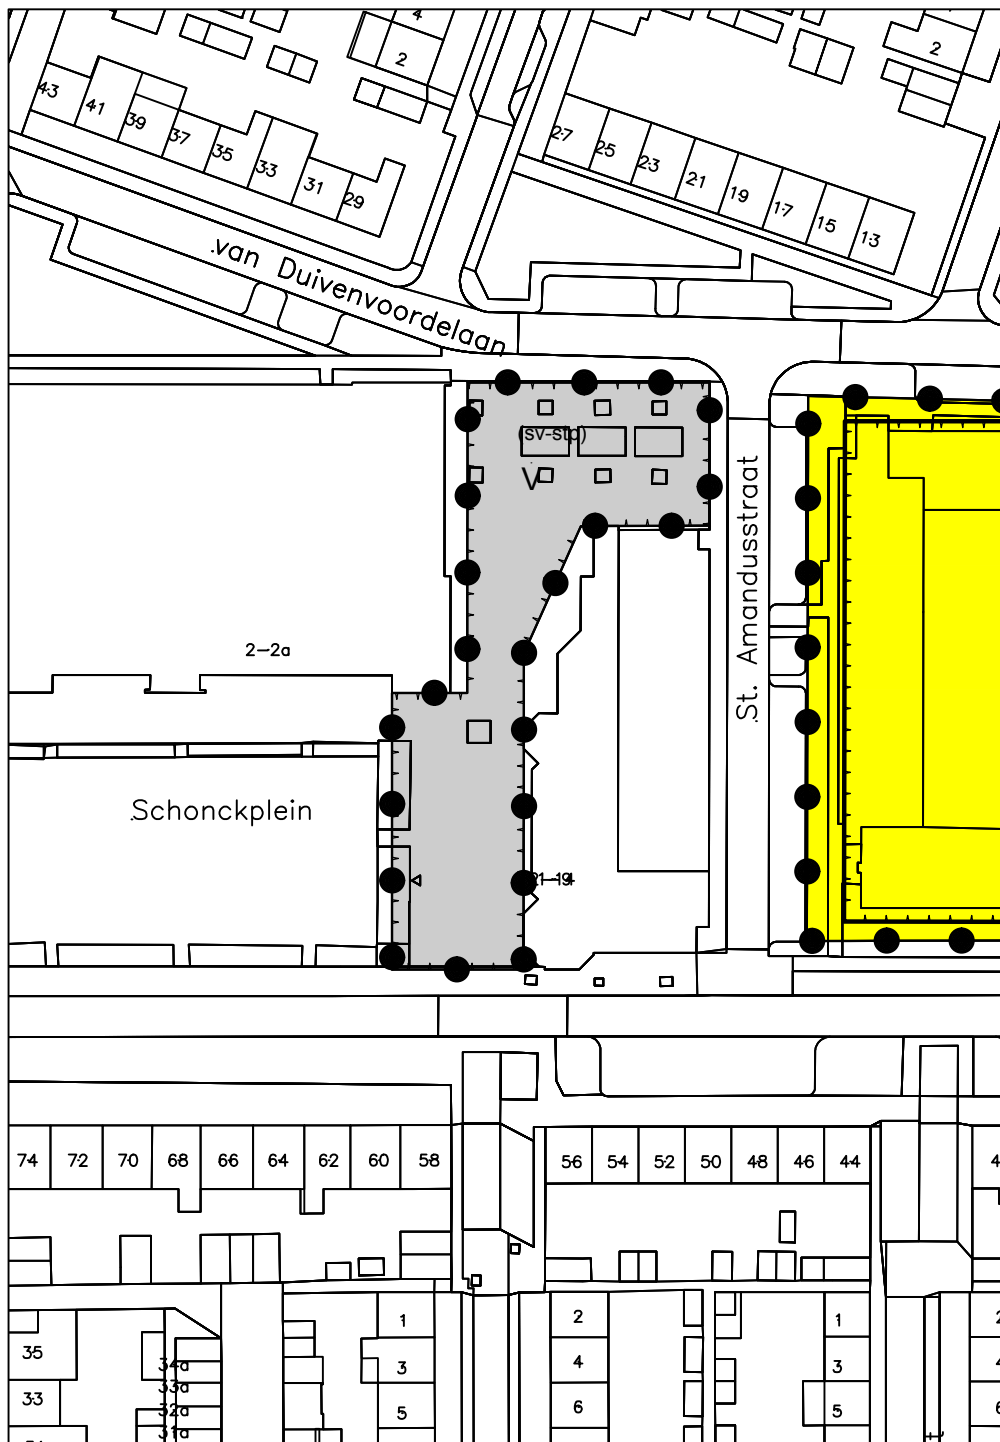

BESTEMMINGSPLAN PERIODIEKE PLANHERZIENING 2018 Standplaats Schonckplein, Geertruidenberg

gemeente Geertruidenberg

NL.IMRO.0779.GBRVRDPerplanherz-vo01

schaal: 1:1000

formaat: A4

concept: 29-10-2018 / DD

voorontwerp: 22-11-2018 / DD

ontwerp: / tekenaar

vastgesteld: / tekenaar

projectnr. BRO: 211x09546

projectnr. VWP: 17BROBO113

bestandsnaam: 17BROBO113-011_veegplan.dwg


BRO
Ruimte | om in te leven

Bosscheweg 107
5282 WV Boxtel
T 0411 850 400

www.bro.nl
info@bro.nl

verbeelding: Viewpoint ©
www.viewpoint.nl



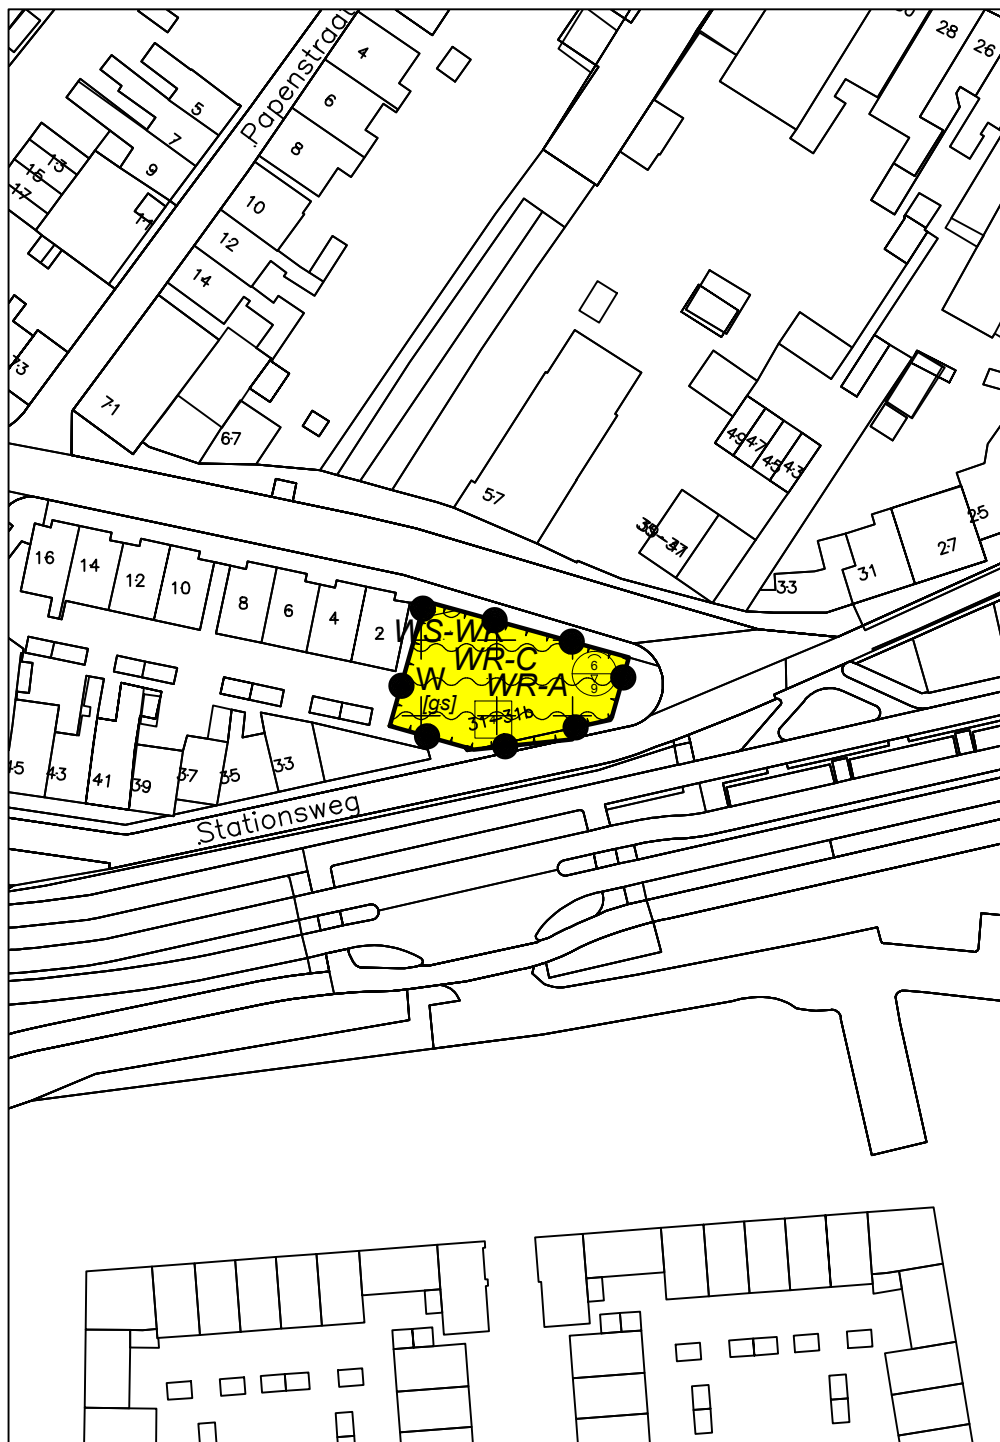

BESTEMMINGSPLAN PERIODIEKE PLANHERZIENING 2018 Stationsweg 31, Geertruidenberg

gemeente Geertruidenberg

NL.IMRO.0779.GBRVRDPperplanherz-vo01

schaal: 1:1000

formaat: A4

concept: 29-10-2018 / DD

voorontwerp: 22-11-2018 / DD

ontwerp: / tekenaar

vastgesteld: / tekenaar

projectnr. BRO: .

projectnr. VWP: .

bestandsnaam: 17BROBO113-011_veegplan.dwg


BRO
Ruimte | om *in* te leven

Boscheweg 107
5282 WV Boxtel
T 0411 850 400

www.bro.nl
info@bro.nl

verbeelding: Viewpoint ©
www.viewpoint.nl



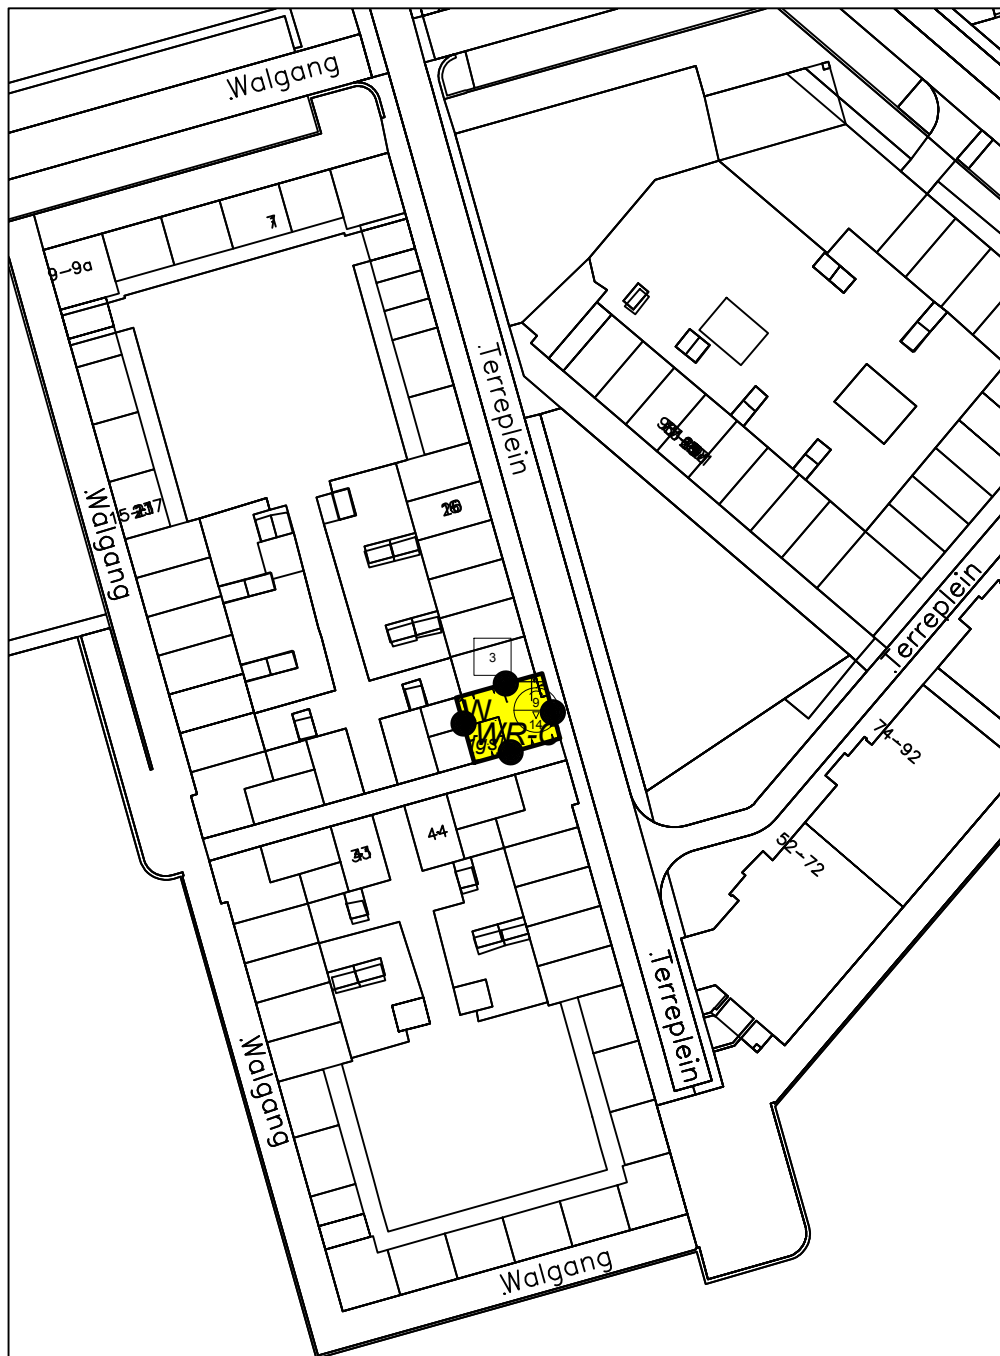

BESTEMMINGSPLAN PERIODIEKE PLANHERZIENING 2018 Terreplein 24, Geertruidenberg

gemeente Geertruidenberg

NL.IMRO.0779.GBRVRDPperplanherz-vo01

schaal: 1:1000

formaat: A4

concept: 29-10-2018 / DD

voorontwerp: 22-11-2018 / DD

ontwerp: / tekenaar

vastgesteld: / tekenaar

projectnr. BRO: 211x09546

projectnr. VWP: 17BROBO113

bestandsnaam: 17BROBO113-011_veegplan.dwg


BRO
Ruimte | om *in* te leven

Boscheweg 107
5282 WV Boxtel
T 0411 850 400

www.bro.nl
info@bro.nl

verbeelding: Viewpoint ©
www.viewpoint.nl



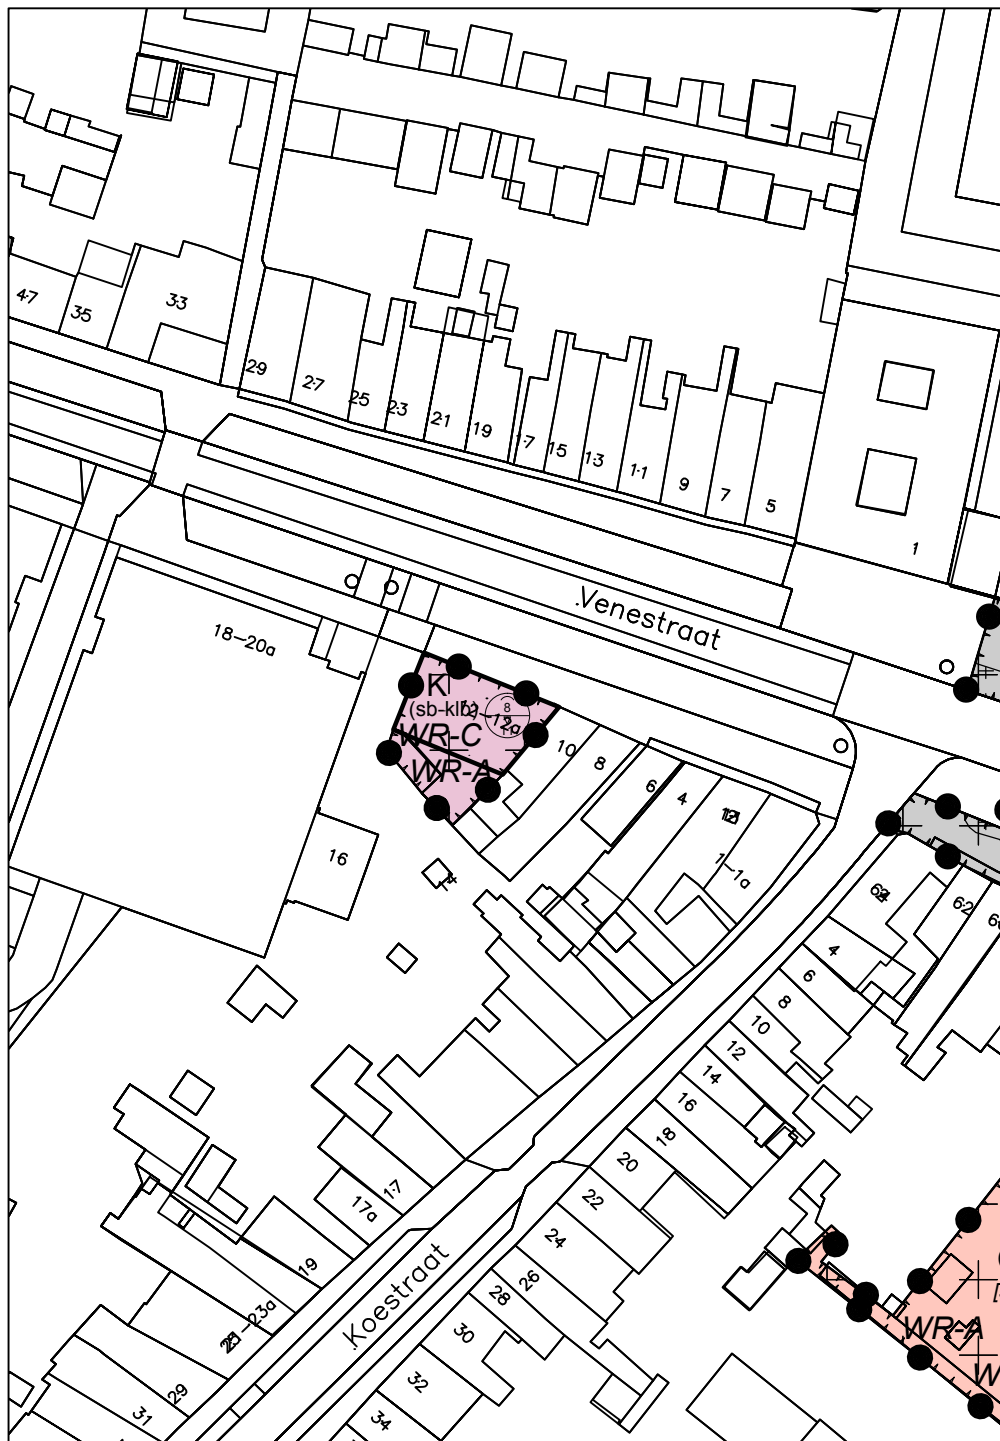

BESTEMMINGSPLAN PERIODIEKE PLANHERZIENING 2018 Venestraat 12, Geertruidenberg

gemeente Geertruidenberg

NL.IMRO.0779.GBRVRDPerplanherz-vo01

schaal: 1:1000

formaat: A4

concept: 29-10-2018 / DD

voorontwerp: 22-11-2018 / DD

ontwerp: / tekenaar

vastgesteld: / tekenaar

projectnr. BRO: 211x09546

projectnr. VWP: 17BROB0113

bestandsnaam: 17BROB0113-011_veegplan.dwg


BRO
Ruimte | om *in* te leven

Boscheweg 107
5282 WV Boxtel
T 0411 850 400

www.bro.nl
info@bro.nl

verbeelding: Viewpoint ©
www.viewpoint.nl



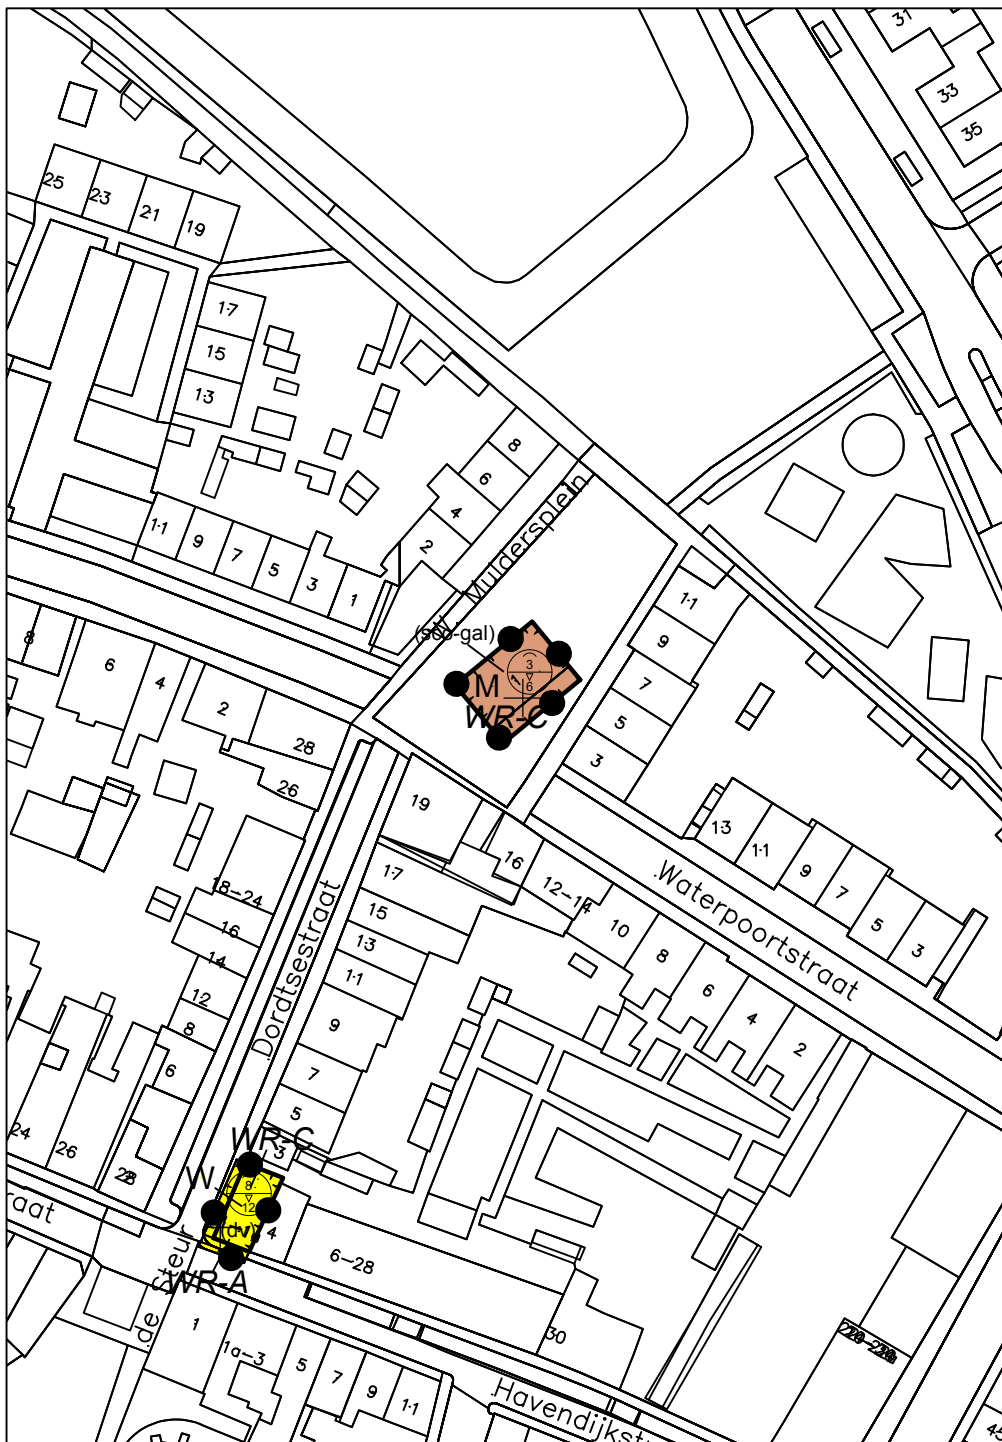

BESTEMMINGSPLAN PERIODIEKE PLANHERZIENING 2018 W. Muldersplein 1, Geertruidenberg

gemeente Geertruidenberg

NL.IMRO.0779.GBRVRDPerplanherz-vo01

schaal: 1:1000

formaat: A4

concept: 29-10-2018 / DD

voorontwerp: 22-11-2018 / DD

ontwerp: / tekenaar

vastgesteld: / tekenaar

projectnr. BRO: .

projectnr. VWP: .

bestandsnaam: 17BROBO113-011_veegplan.dwg

BRO
Ruimte | om *in* te leven

Boscheweg 107
5282 WV Boxtel
T 0411 850 400

www.bro.nl
info@bro.nl

verbeelding: Viewpoint ©
www.viewpoint.nl





BESTEMMINGSPLAN PERIODIEKE PLANHERZIENING 2018
Clubgebouw Right Oh, Geertruidenberg

gemeente Geertruidenberg

NL.IMRO.0779.GBRVRDPperplanherz-vo01

schaal:	1:1000
formaat:	A3
concept:	29-10-2018 / DD

voortontwerp:	22-11-2018 / DD
ontwerp:	 / tekenaar
vastgesteld:	 / tekenaar

projectnr. BRO:	211x09546
projectnr. VWP:	17BROBO113
bestandsnaam:	17BROBO113-011_veegplan.dwg




BESTEMMINGSPLAN PERIODIEKE PLANHERZIENING 2018
Tennisvereniging de Schans (Schuttersveld), Geertruidenberg

gemeente Geertruidenberg

NL.IMRO.0779.GBRVRDPperplanherz-vo01

schaal:	1:1000	voorontwerp:	22-11-2018 / DD	projectnr. BRO:	211x09546
formaat:	A3	ontwerp:	 / tekenaar	projectnr. VWP:	17BROBO113
concept:	29-10-2018 / DD	vastgesteld:	 / tekenaar	bestandsnaam:	17BROBO113-011_veegplan.dwg

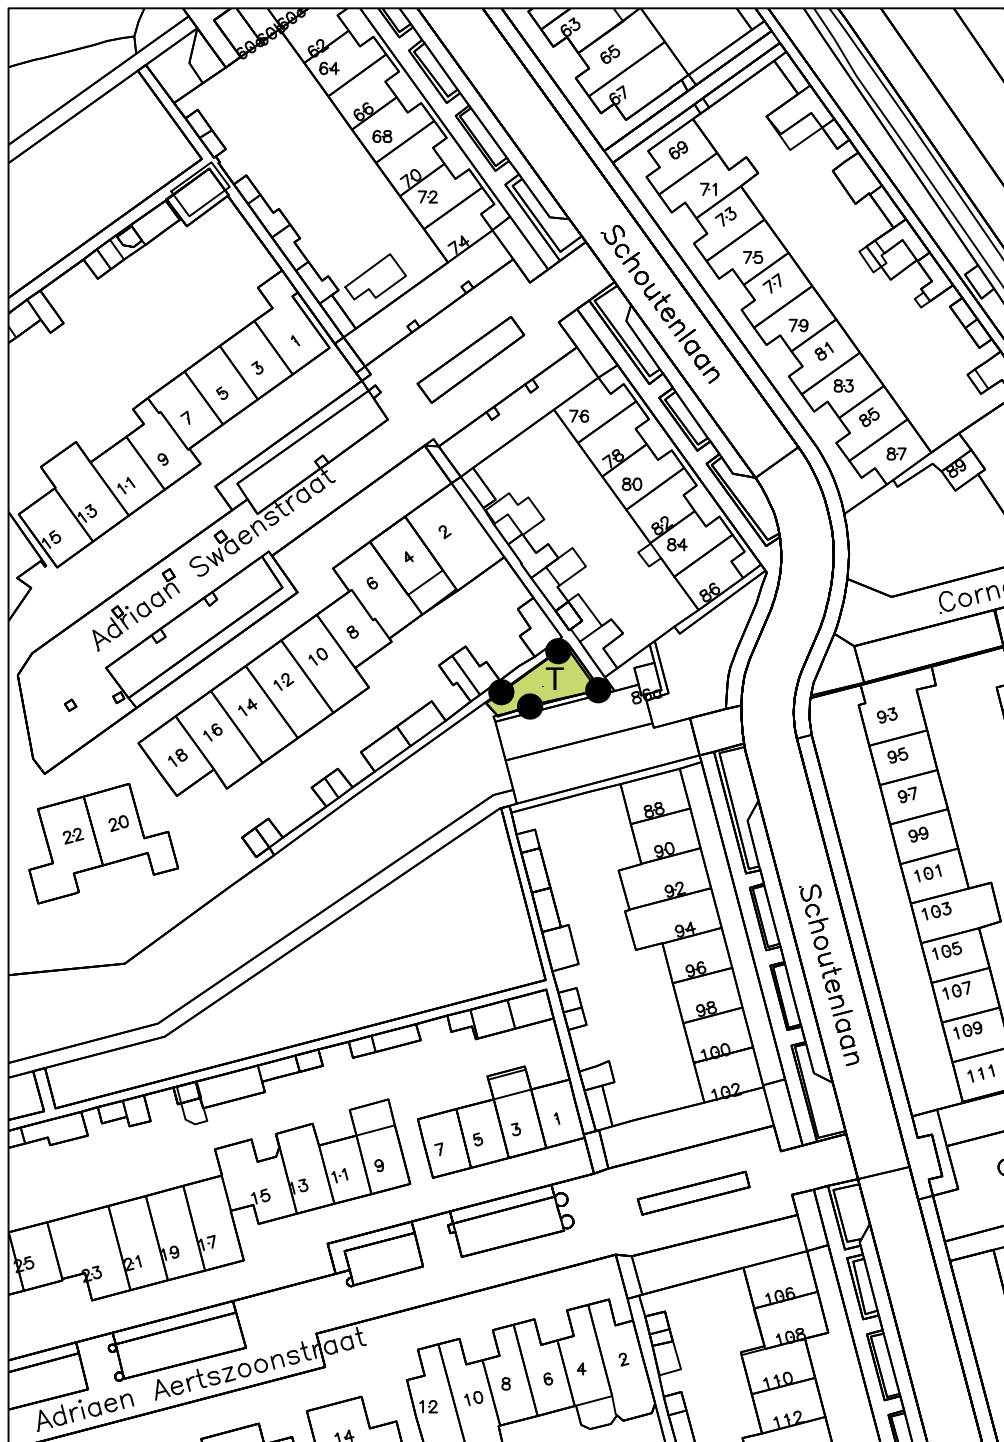

BESTEMMINGSPLAN PERIODIEKE PLANHERZIENING 2018 Adriaan Swaenstraat 2-4, Geertruidenberg

gemeente Geertruidenberg

NL.IMRO.0779.GBRVRDPerplanherz-vo01

schaal: 1:1000

formaat: A4

concept: 29-10-2018 / DD

voorontwerp: 22-11-2018 / DD

ontwerp: / tekenaar

vastgesteld: / tekenaar

projectnr. BRO: 211x09546

projectnr. VWP: 17BROBO113

bestandsnaam: 17BROBO113-011_veegplan.dwg


BRO
Ruimte | om in te leven

Boscheweg 107
5282 WV Boxtel
T 0411 850 400

www.bro.nl
info@bro.nl

verbeelding: Viewpoint ©
www.viewpoint.nl



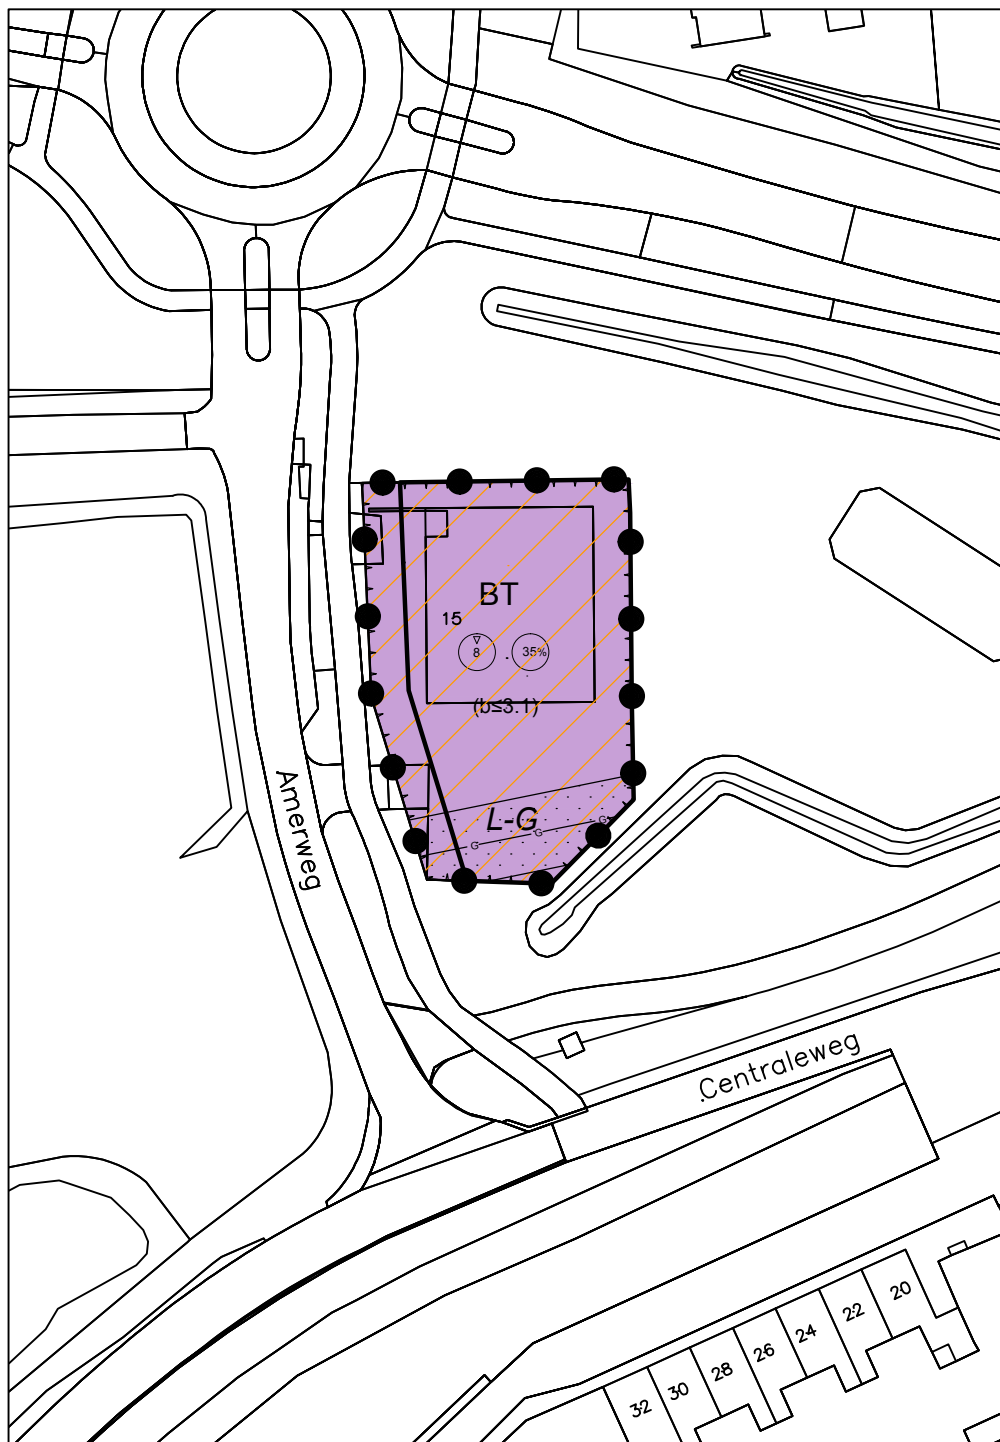

BESTEMMINGSPLAN PERIODIEKE PLANHERZIENING 2018 Amerweg 15, Geertruidenberg

gemeente Geertruidenberg

NL.IMRO.0779.GBRVRDPerplanherz-vo01

schaal: 1:1000

formaat: A4

concept: 29-10-2018 / DD

voorontwerp: 22-11-2018 / DD

ontwerp: / tekenaar

vastgesteld: / tekenaar

projectnr. BRO: 211x09546

projectnr. VWP: 17BROBO113

bestandsnaam: 17BROBO113-011_veegplan.dwg


BRO
Ruimte | om *in* te leven

Boscheweg 107
5282 WV Boxtel
T 0411 850 400

www.bro.nl
info@bro.nl

verbeelding: Viewpoint ©
www.viewpoint.nl



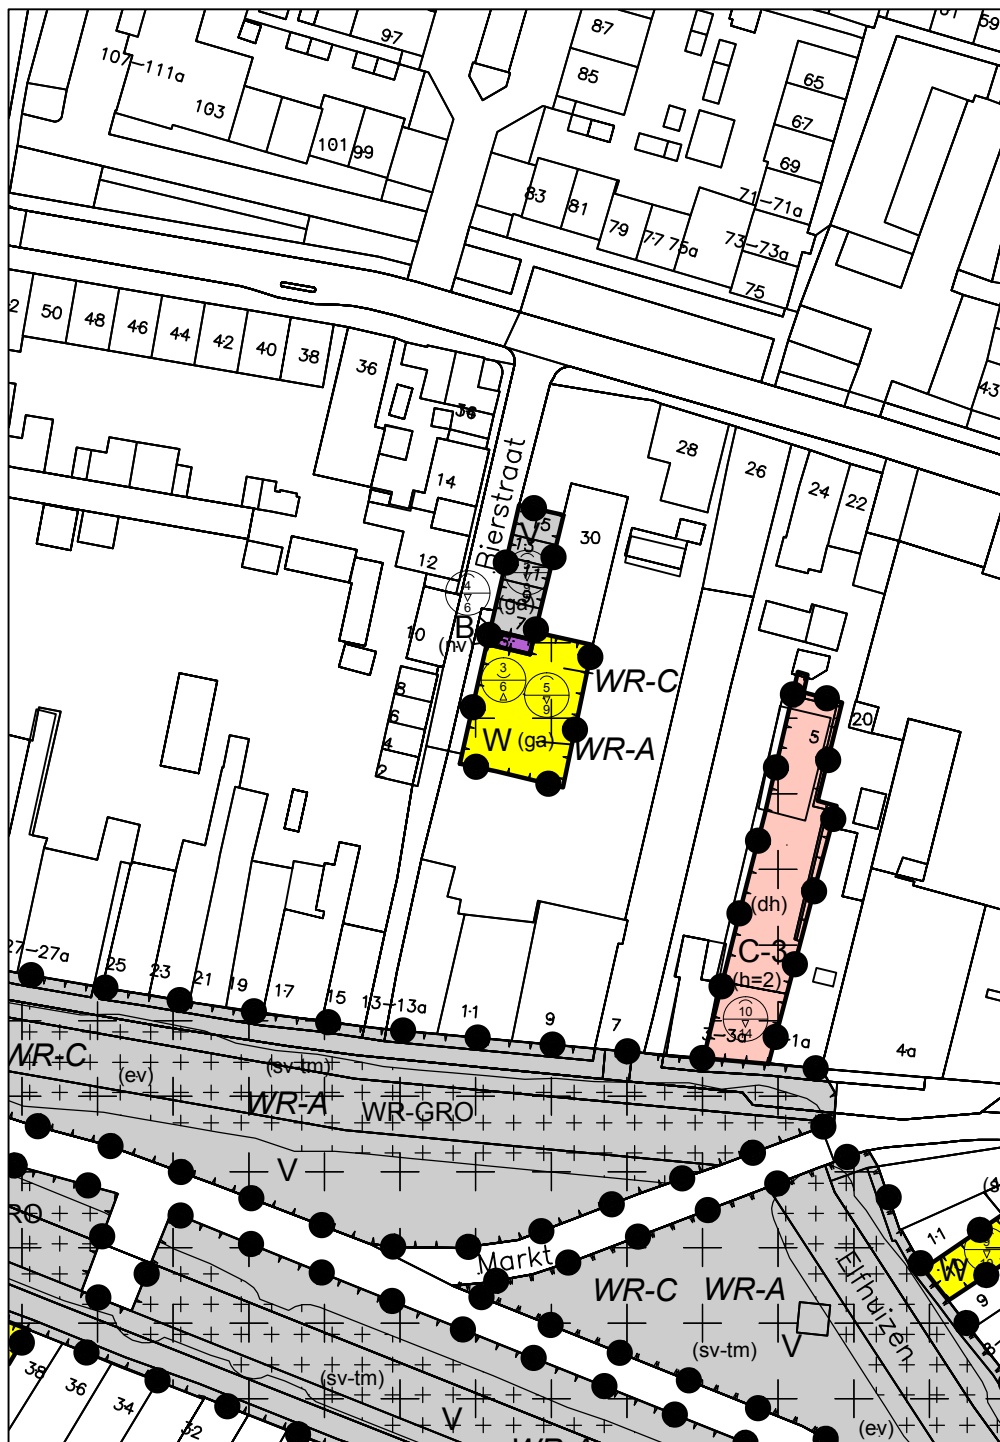

BESTEMMINGSPLAN PERIODIEKE PLANHERZIENING 2018 Bierstraat 5, Geertruidenberg

gemeente Geertruidenberg

NL.IMRO.0779.GBRVRDPerplanherz-vo01

schaal: 1:1000

formaat: A4

concept: 29-10-2018 / DD

voorontwerp: 22-11-2018 / DD

ontwerp: / tekenaar

vastgesteld: / tekenaar

projectnr. BRO: 211x09546

projectnr. VWP: 17BROBO113

bestandsnaam: 17BROBO113-011_veegplan.dwg


BRO
Ruimte | om *in* te leven

Bossheweg 107
5282 WV Boxtel
T 0411 850 400

www.bro.nl
info@bro.nl

verbeelding: Viewpoint ©
www.viewpoint.nl



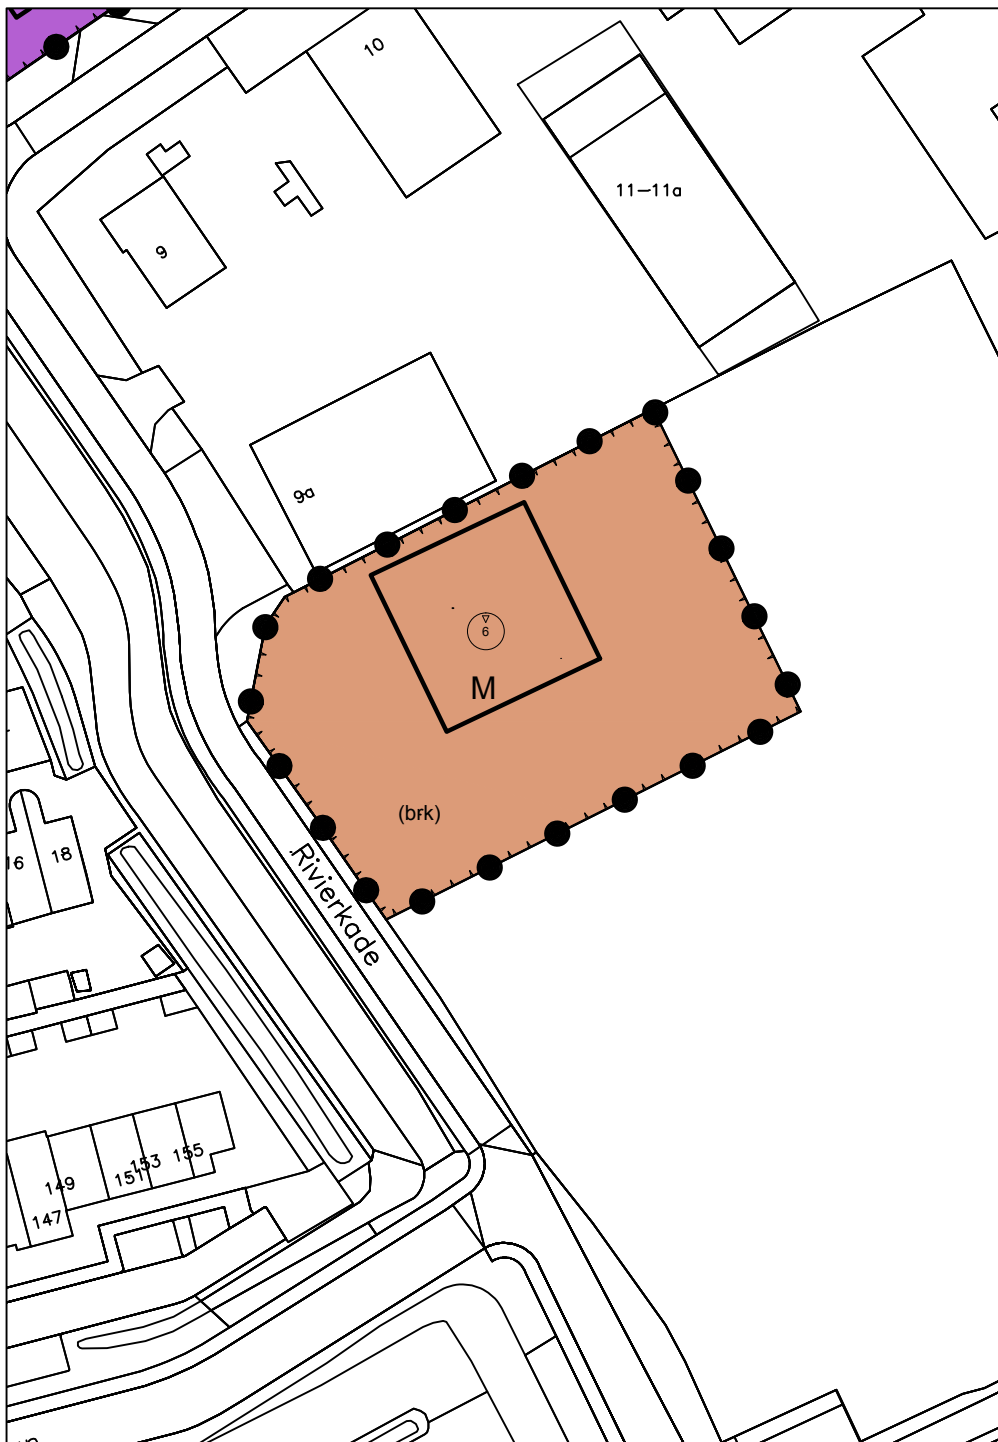

BESTEMMINGSPLAN PERIODIEKE PLANHERZIENING 2018 Brandweerkazerne, Geertruidenberg

gemeente Geertruidenberg

NL.IMRO.0779.GBRVRDPerplanherz-vo01

schaal: 1:1000

formaat: A4

concept: 29-10-2018 / DD

voorontwerp: 22-11-2018 / DD

ontwerp: / tekenaar

vastgesteld: / tekenaar

projectnr. BRO: 211x09546

projectnr. VWP: 17BROBO113

bestandsnaam: 17BROBO113-011_veegplan.dwg


BRO
Ruimte | om *in* te leven

Boscheweg 107
5282 WV Boxtel
T 0411 850 400

www.bro.nl
info@bro.nl

verbeelding: Viewpoint ©
www.viewpoint.nl



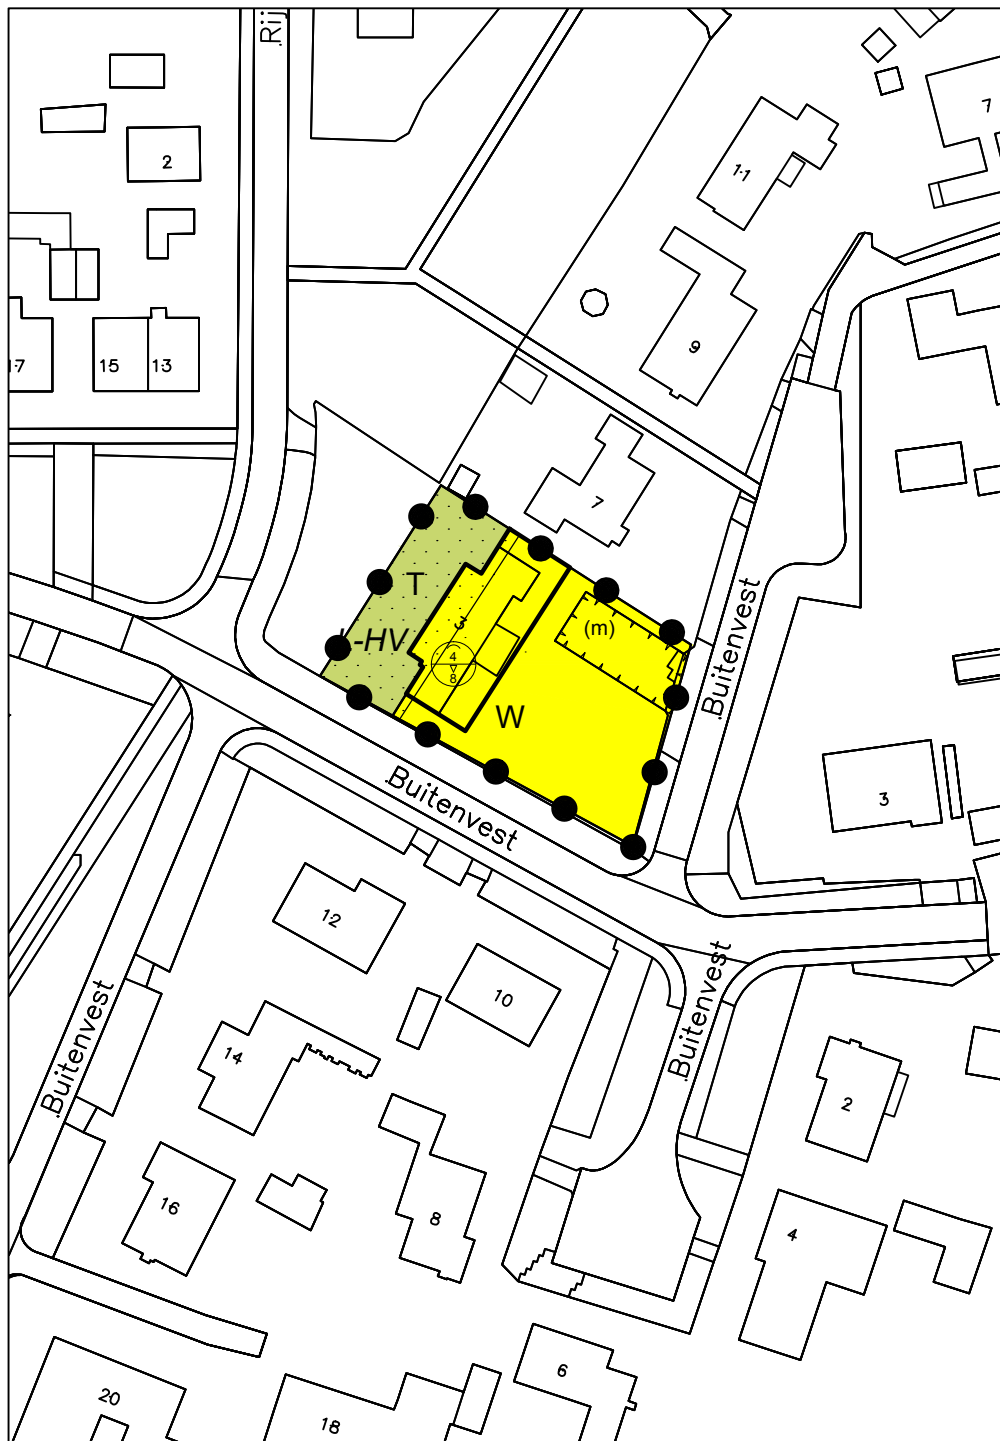

BESTEMMINGSPLAN PERIODIEKE PLANHERZIENING 2018 Buitenvest 5, Geertruidenberg

gemeente Geertruidenberg

NL.IMRO.0779.GBRVRDPerplanherz-vo01

schaal: 1:1000

formaat: A4

concept: 29-10-2018 / DD

voorontwerp: 22-11-2018 / DD

ontwerp: / tekenaar

vastgesteld: / tekenaar

projectnr. BRO: 211x09546

projectnr. VWP: 17BROBO113

bestandsnaam: 17BROBO113-011_veegplan.dwg

BRO
Ruimte | om *in* te leven

Boscheweg 107
5282 WV Boxtel
T 0411 850 400

www.bro.nl
info@bro.nl

verbeelding: Viewpoint ©
www.viewpoint.nl





BESTEMMINGSPLAN PERIODIEKE PLANHERZIENING 2018 Burggravenlaan, Geertruidenberg

gemeente Geertruidenberg

NL.IMRO.0779.GBRVRDPerplanherz-vo01

schaal: 1:1000

formaat: A4

concept: 29-10-2018 / DD

voorontwerp: 22-11-2018 / DD

ontwerp: / tekenaar

vastgesteld: / tekenaar

projectnr. BRO: 211x09546

projectnr. VWP: 17BROB0113

bestandsnaam: 17BROB0113-011_veegplan.dwg


BRO
Ruimte | om in te leven

Boscheweg 107
5282 WV Boxtel
T 0411 850 400

www.bro.nl
info@bro.nl

verbeelding: Viewpoint ©
www.viewpoint.nl



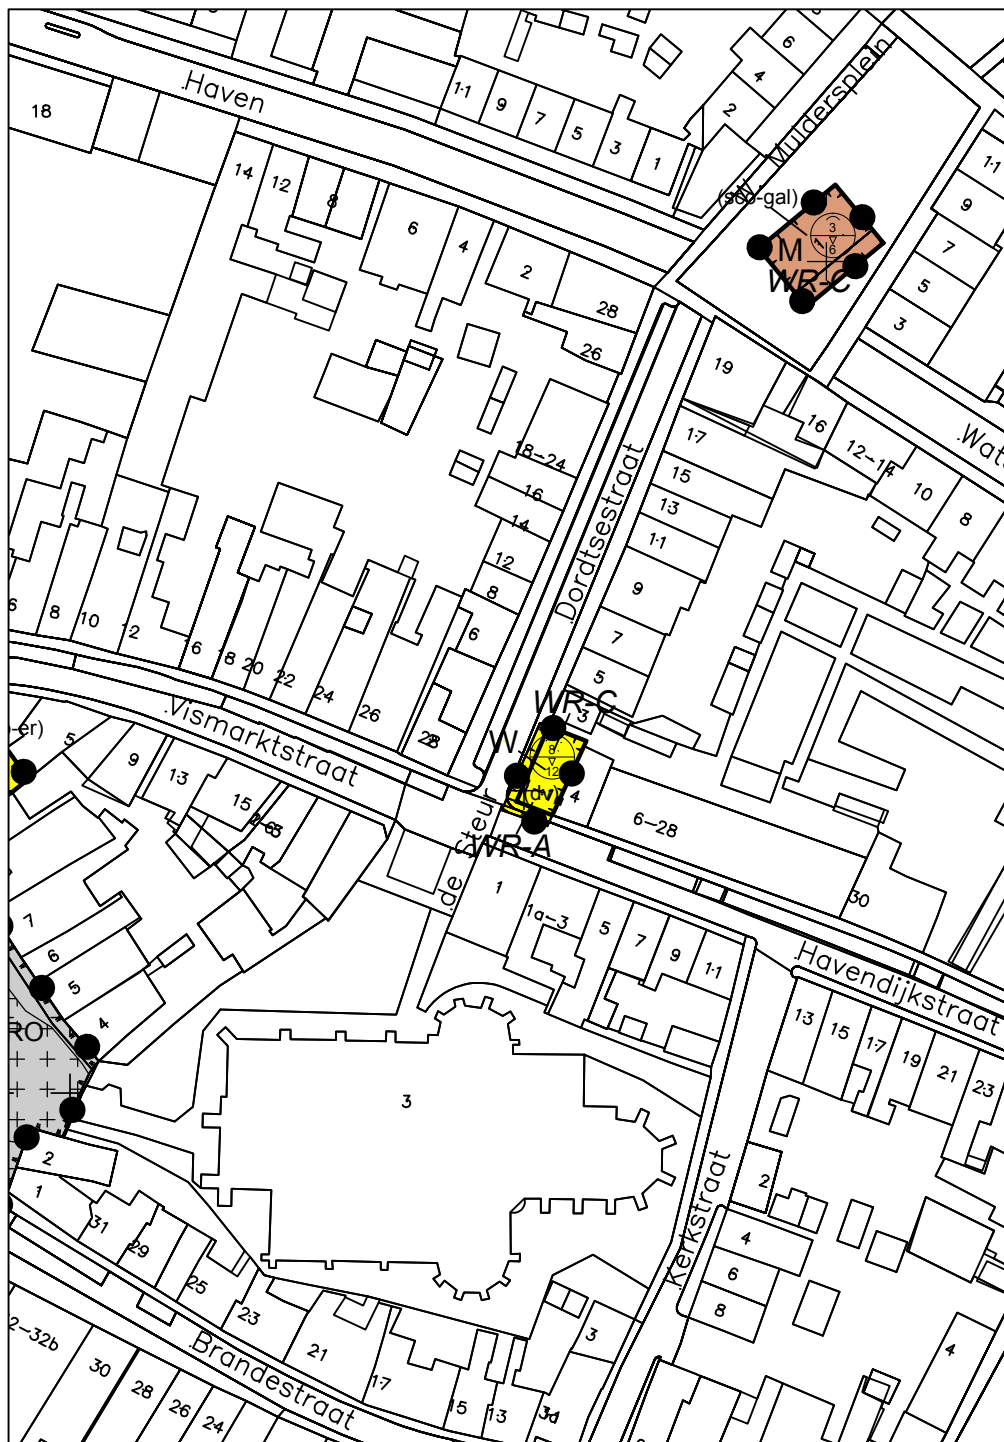

BESTEMMINGSPLAN PERIODIEKE PLANHERZIENING 2018 Dordtsestraat 1, Geertruidenberg

gemeente Geertruidenberg

NL.IMRO.0779.GBRVRDPerplanherz-vo01

schaal: 1:1000

formaat: A4

concept: 29-10-2018 / DD

voorontwerp: 22-11-2018 / DD

ontwerp: / tekenaar

vastgesteld: / tekenaar

projectnr. BRO: 211x09546

projectnr. VWP: 17BROBO113

bestandsnaam: 17BROBO113-011_veegplan.dwg

BRO
Ruimte | om *in* te leven

Bosscheweg 107
5282 WV Boxtel
T 0411 850 400

www.bro.nl
info@bro.nl

verbeelding: Viewpoint ©
www.viewpoint.nl





BESTEMMINGSPLAN PERIODIEKE PLANHERZIENING 2018 Duiderpark 2a, Geertruidenberg

gemeente Geertruidenberg

NL.IMRO.0779.GBRVRDPerplanherz-vo01

schaal: 1:1000

formaat: A4

concept: 29-10-2018 / DD

voorontwerp: 22-11-2018 / DD

ontwerp: / tekenaar

vastgesteld: / tekenaar

projectnr. BRO: 211x09546

projectnr. VWP: 17BROBO113

bestandsnaam: 17BROBO113-011_veegplan.dwg


BRO
Ruimte | om *in* te leven

Bosscheweg 107
5282 WV Boxtel
T 0411 850 400

www.bro.nl
info@bro.nl

verbeelding: Viewpoint ©
www.viewpoint.nl



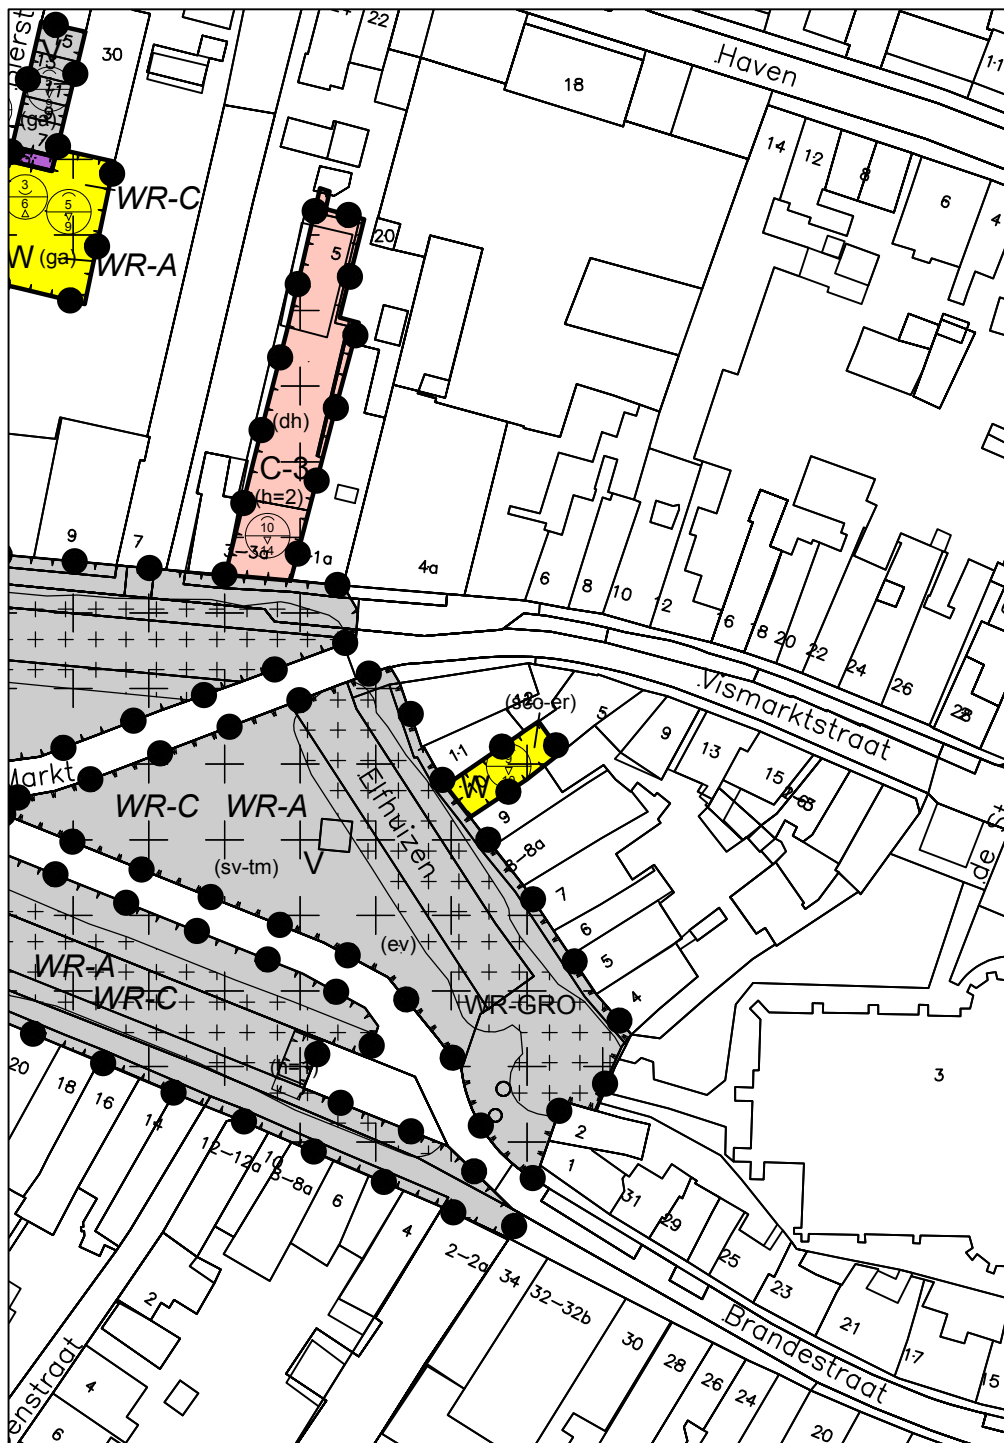

BESTEMMINGSPLAN PERIODIEKE PLANHERZIENING 2018 Elfhuizen 10, Geertruidenberg

gemeente Geertruidenberg

NL.IMRO.0779.GBRVRDPerplanherz-vo01

schaal: 1:1000

formaat: A4

concept: 29-10-2018 / DD

voorontwerp: 22-11-2018 / DD

ontwerp: / tekenaar

vastgesteld: / tekenaar

projectnr. BRO: .

projectnr. VWP: .

bestandsnaam: 17BROBO113-011_veegplan.dwg

BRO
Ruimte | om in te leven

Bosscheweg 107
5282 WV Boxtel
T 0411 850 400

www.bro.nl
info@bro.nl

verbeelding: Viewpoint ©
www.viewpoint.nl





BESTEMMINGSPLAN PERIODIEKE PLANHERZIENING 2018 Elisabethstraat 1, Geertruidenberg

gemeente Geertruidenberg

NL.IMRO.0779.GBRVRDPerplanherz-vo01

schaal:	1:1000	voorontwerp:	22-11-2018 / DD	projectnr. BRO:	211x09546
formaat:	A4	ontwerp:	 / tekenaar	projectnr. VWP:	17BROBO113
concept:	29-10-2018 / DD	vastgesteld:	 / tekenaar	bestandsnaam:	17BROBO113-011_veegplan.dwg

BRO
Ruimte | om *in* te leven

Bossheweg 107
5282 WV Boxtel
T 0411 850 400

www.bro.nl
info@bro.nl

verbeelding: Viewpoint ©
www.viewpoint.nl

