


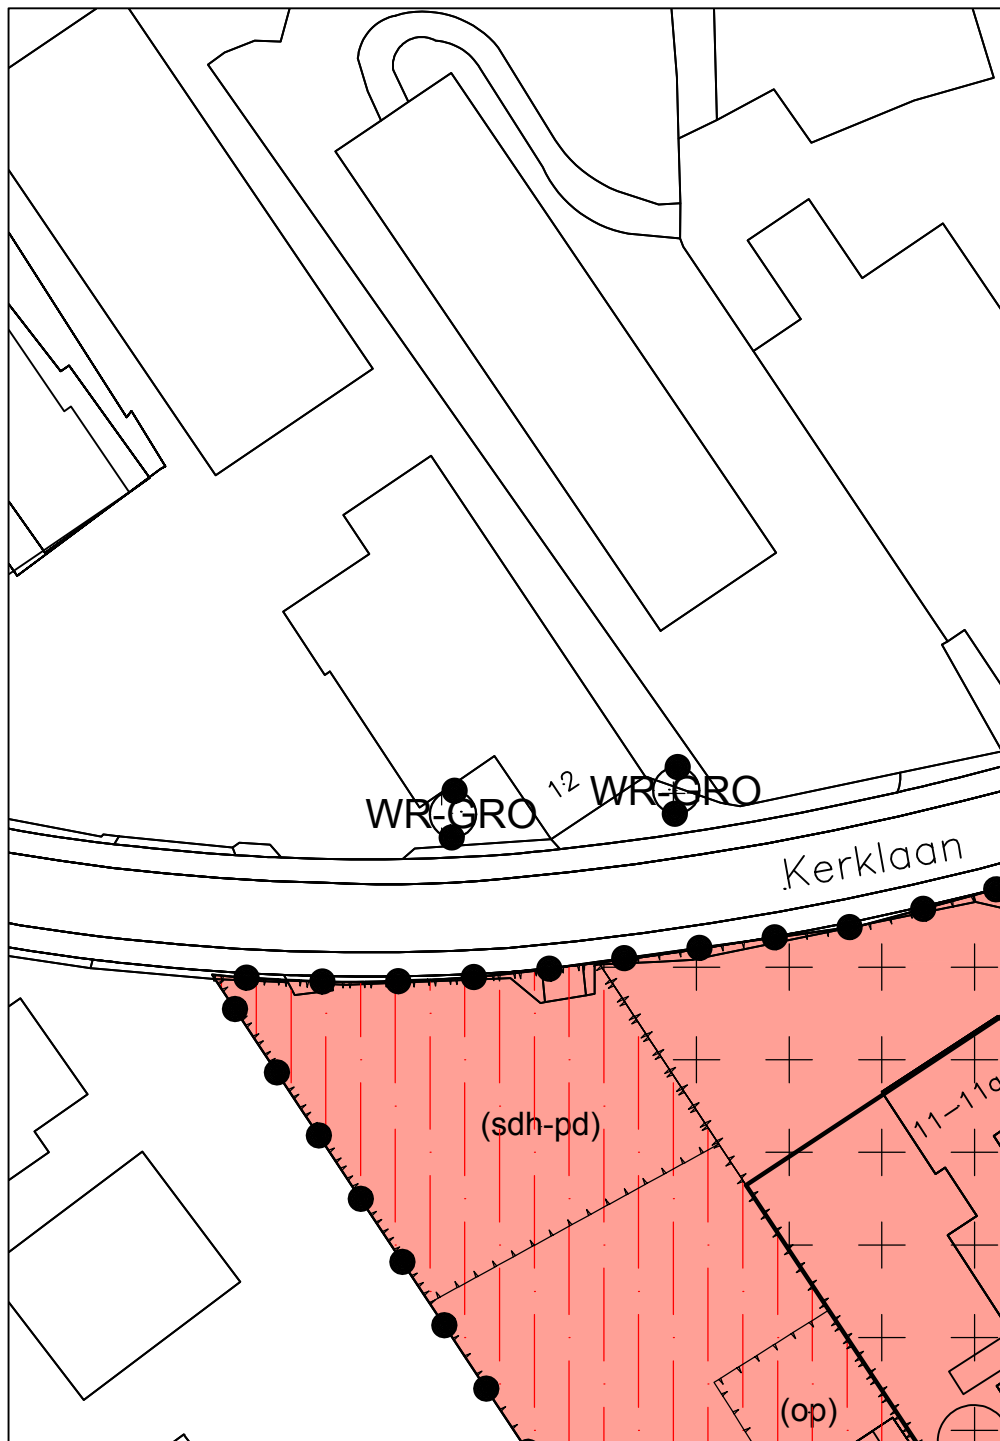

BESTEMMINGSPLAN PERIODIEKE PLANHERZIENING 2018

Kerklaan 12, Raamsdonk

gemeente Geertruidenberg

NL.IMRO.0779.GBRVRDPerplanherz-vo01

schaal: 1:1000

formaat: A4

concept: 29-10-2018 / DD

voorontwerp: 22-11-2018 / DD

ontwerp: / tekenaar

vastgesteld: / tekenaar

projectnr. BRO: 211x09546

projectnr. VWP: 17BROBO113

bestandsnaam: 17BROBO113-011_veegplan.dwg


BRO
Ruimte | om *in* te leven

Bosscheweg 107
5282 WV Boxtel
T 0411 850 400

www.bro.nl
info@bro.nl

verbeelding: Viewpoint ©
www.viewpoint.nl



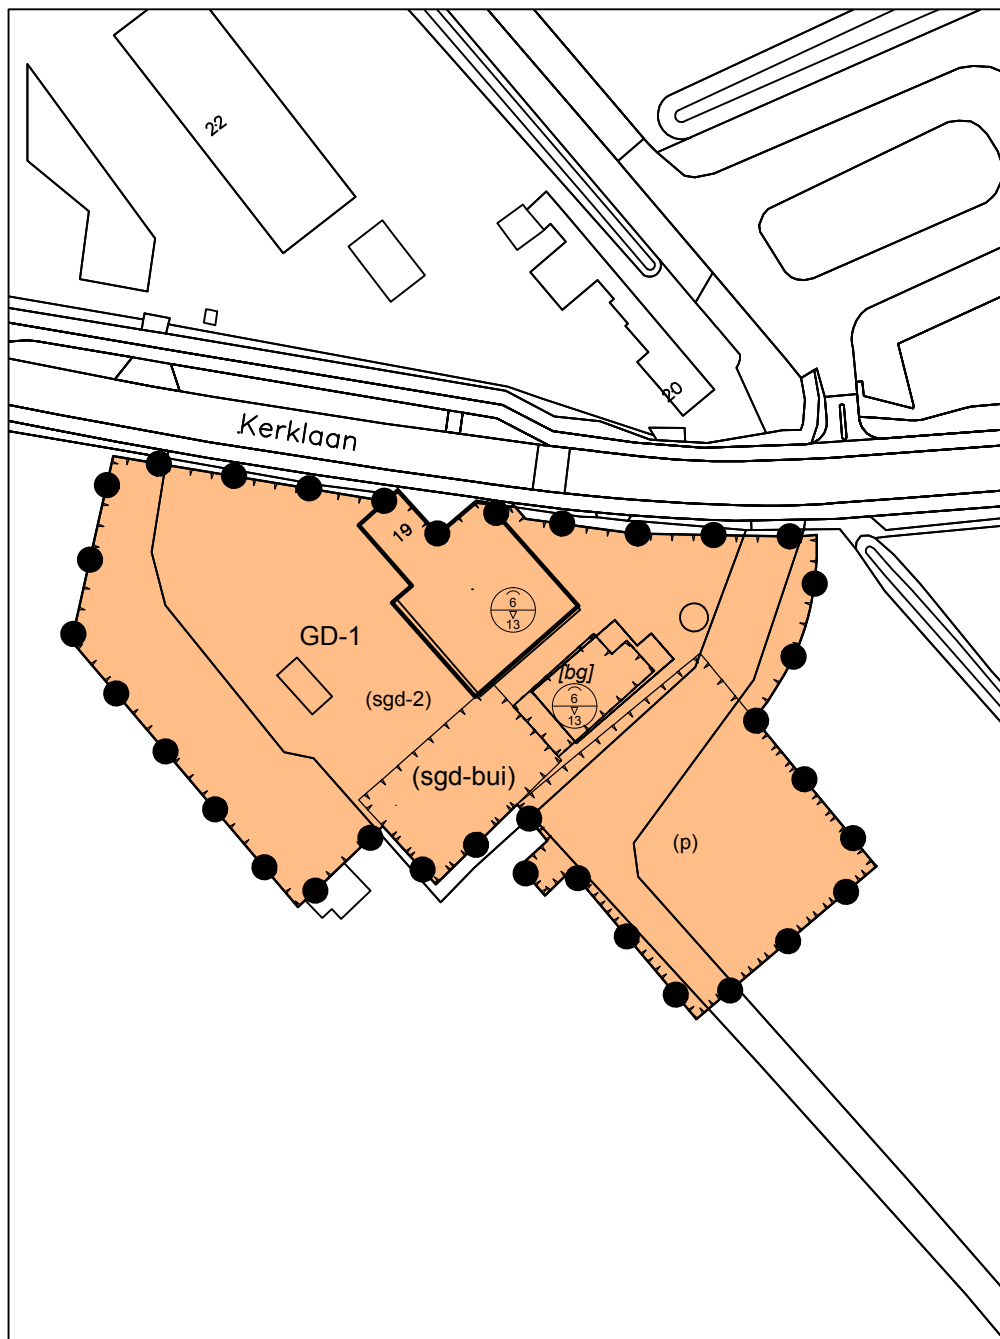

BESTEMMINGSPLAN PERIODIEKE PLANHERZIENING 2018 Kerklaan 19, Raamsdonksveer

gemeente Geertruidenberg

NL.IMRO.0779.GBRVRDPerplanherz-vo01

schaal: 1:1000

formaat: A4

concept: 29-10-2018 / DD

voorontwerp: 22-11-2018 / DD

ontwerp: / tekenaar

vastgesteld: / tekenaar

projectnr. BRO: .

projectnr. VWP: .

bestandsnaam: 17BROBO113-011_veegplan.dwg


BRO
Ruimte | om *in* te leven

Boscheweg 107
5282 WV Boxtel
T 0411 850 400

www.bro.nl
info@bro.nl

verbeelding: Viewpoint ©
www.viewpoint.nl



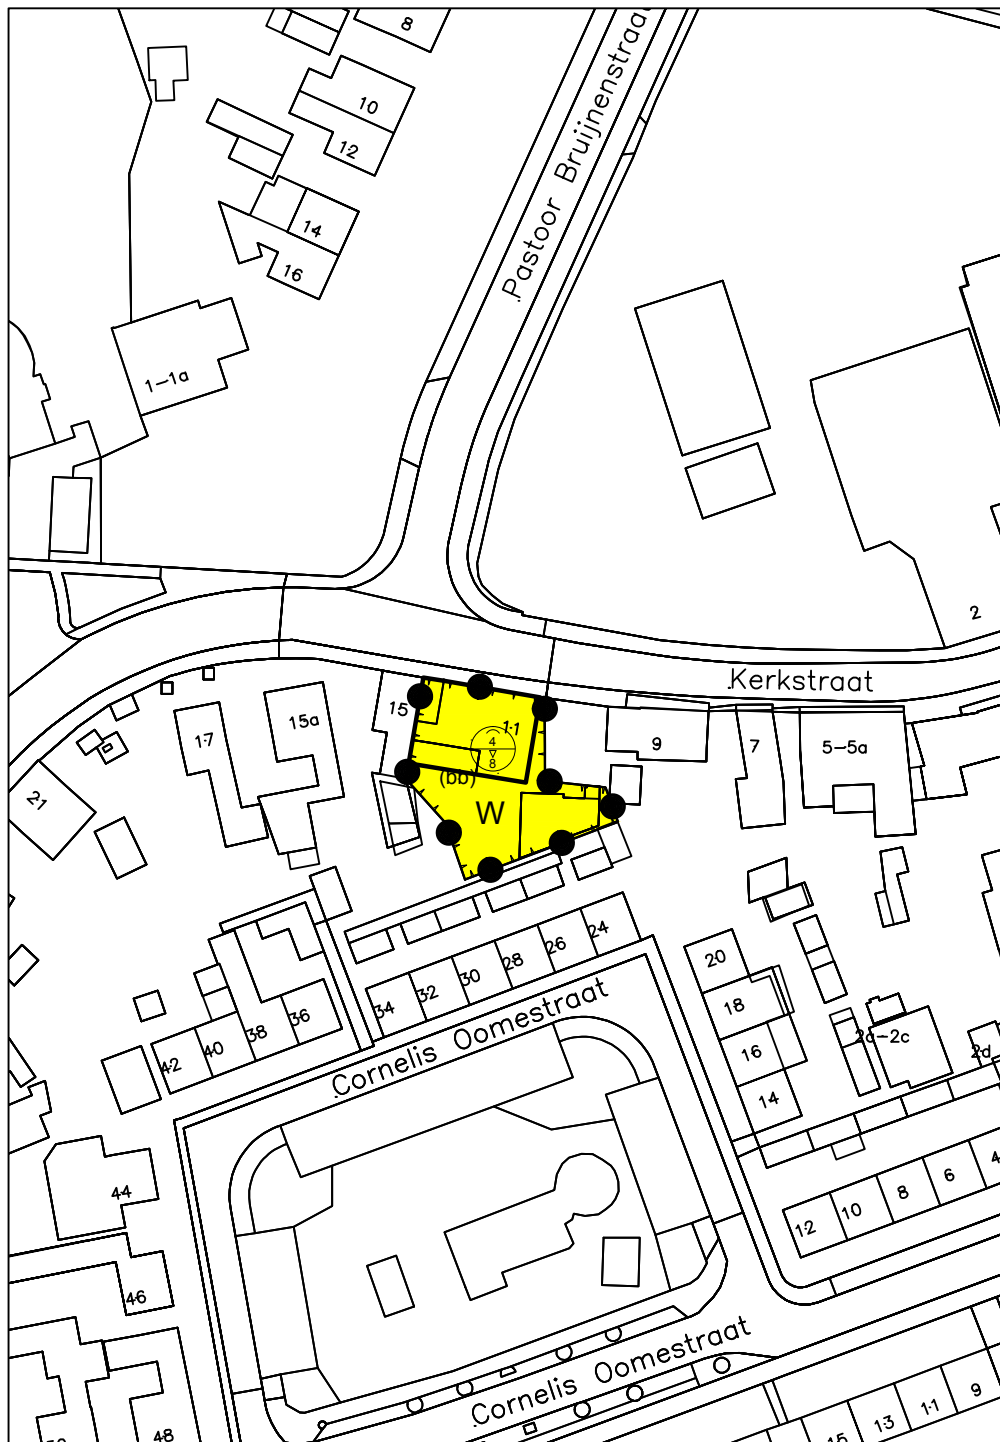

BESTEMMINGSPLAN PERIODIEKE PLANHERZIENING 2018 Kerkstraat 11, Raamsdonk

gemeente Geertruidenberg

NL.IMRO.0779.GBRVRDPperplanherz-vo01

schaal: 1:1000

formaat: A4

concept: 29-10-2018 / DD

voorontwerp: 22-11-2018 / DD

ontwerp: / tekenaar

vastgesteld: / tekenaar

projectnr. BRO: 211x09546

projectnr. VWP: 17BROBO113

bestandsnaam: 17BROBO113-011_veegplan.dwg


BRO
Ruimte | om *in* te leven

Bosscheweg 107
5282 WV Boxtel
T 0411 850 400

www.bro.nl
info@bro.nl

verbeelding: Viewpoint ©
www.viewpoint.nl



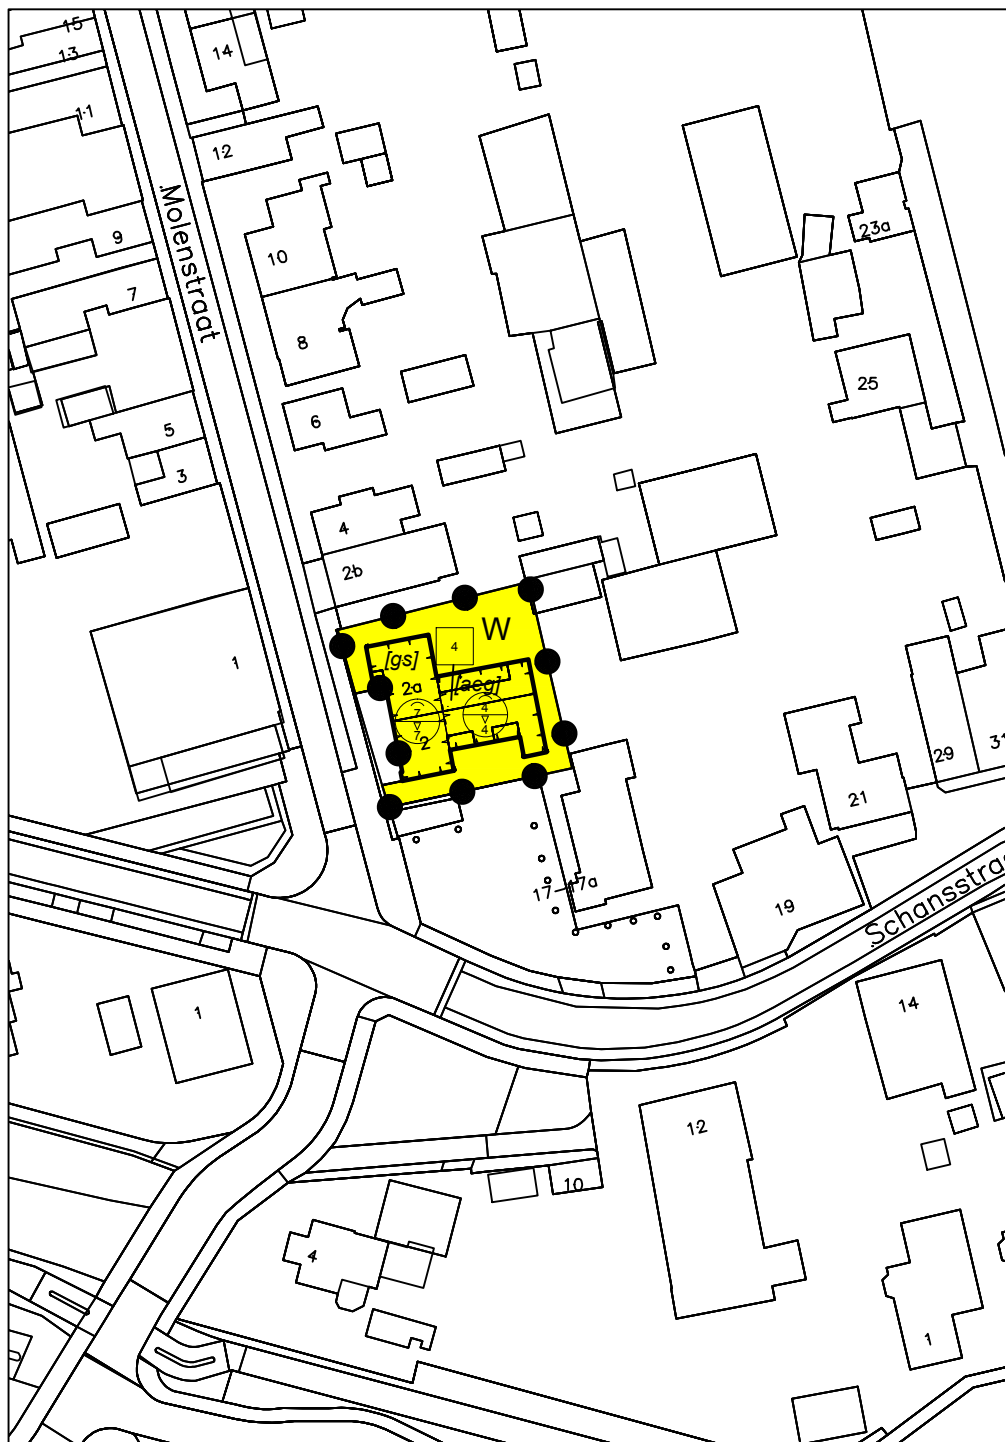

BESTEMMINGSPLAN PERIODIEKE PLANHERZIENING 2018 Molenstraat 2-2a, Raamsdonk

gemeente Geertruidenberg

NL.IMRO.0779.GBRVRDPerplanherz-vo01

schaal: 1:1000

formaat: A4

concept: 29-10-2018 / DD

voorontwerp: 22-11-2018 / DD

ontwerp: / tekenaar

vastgesteld: / tekenaar

projectnr. BRO: 211x09546

projectnr. VWP: 17BROBO113

bestandsnaam: 17BROBO113-011_veegplan.dwg


BRO
Ruimte | om *in* te leven

Boscheweg 107
5282 WV Boxtel
T 0411 850 400

www.bro.nl
info@bro.nl

verbeelding: Viewpoint ©
www.viewpoint.nl



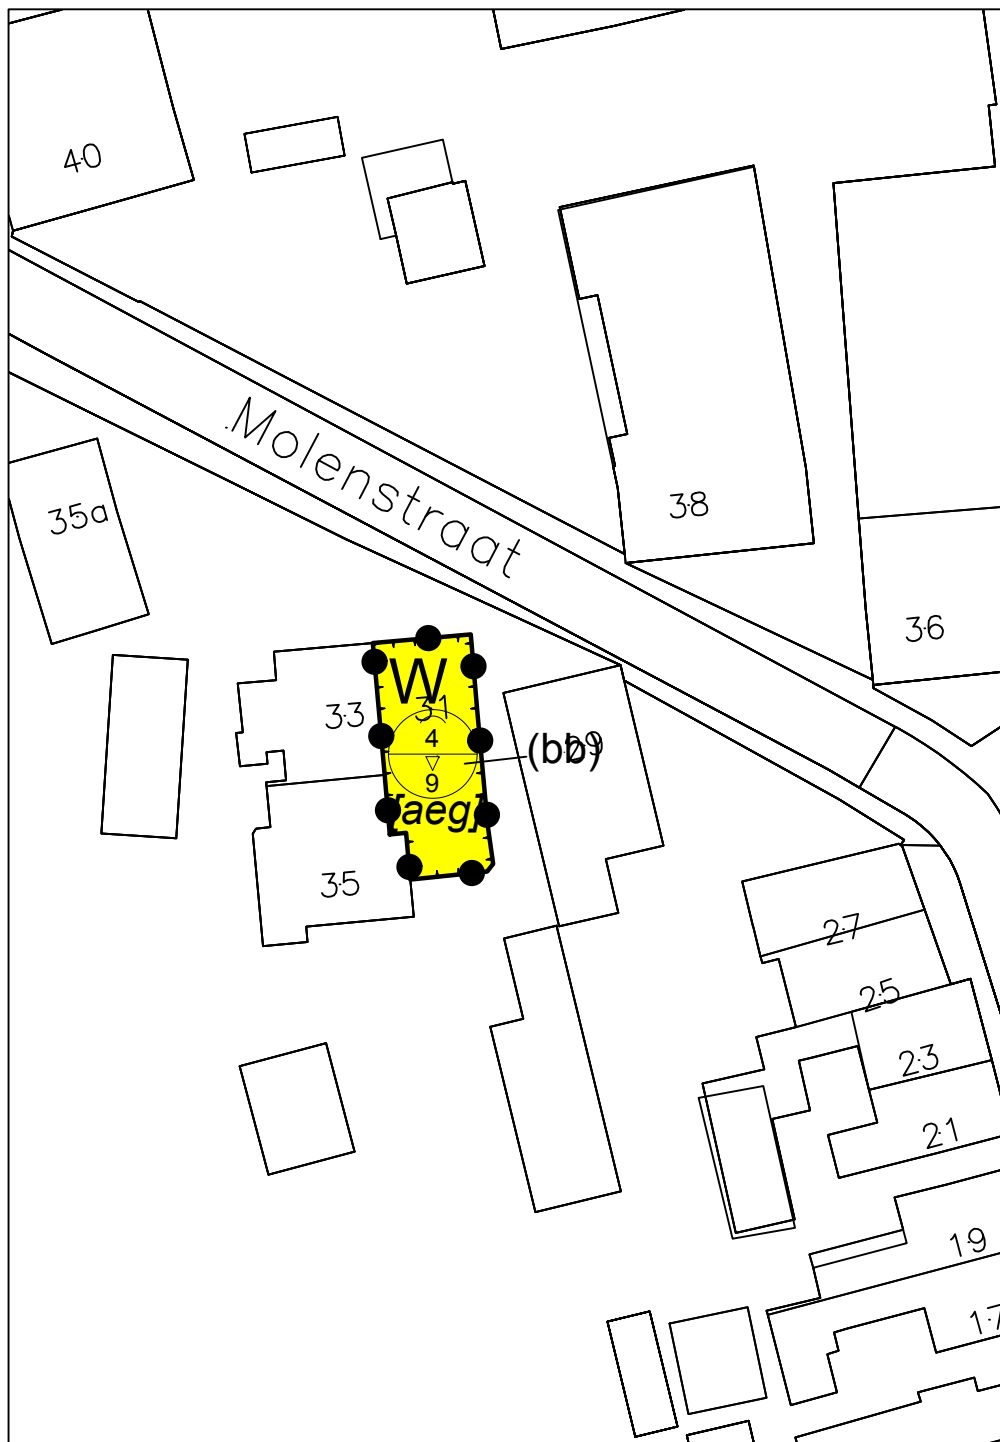

BESTEMMINGSPLAN PERIODIEKE PLANHERZIENING 2018 Molenstraat 31, Raamsdonk

gemeente Geertruidenberg

NL.IMRO.0779.GBRVRDPerplanherz-vo01

schaal: 1:500

formaat: A4

concept: 29-10-2018 / DD

voorontwerp: 22-11-2018 / DD

ontwerp: / tekenaar

vastgesteld: / tekenaar

projectnr. BRO: 211x09546

projectnr. VWP: 17BROBO113

bestandsnaam: 17BROBO113-011_veegplan.dwg


BRO
Ruimte | om *in* te leven

Boscheweg 107
5282 WV Boxtel
T 0411 850 400

www.bro.nl
info@bro.nl

verbeelding: Viewpoint ©
www.viewpoint.nl



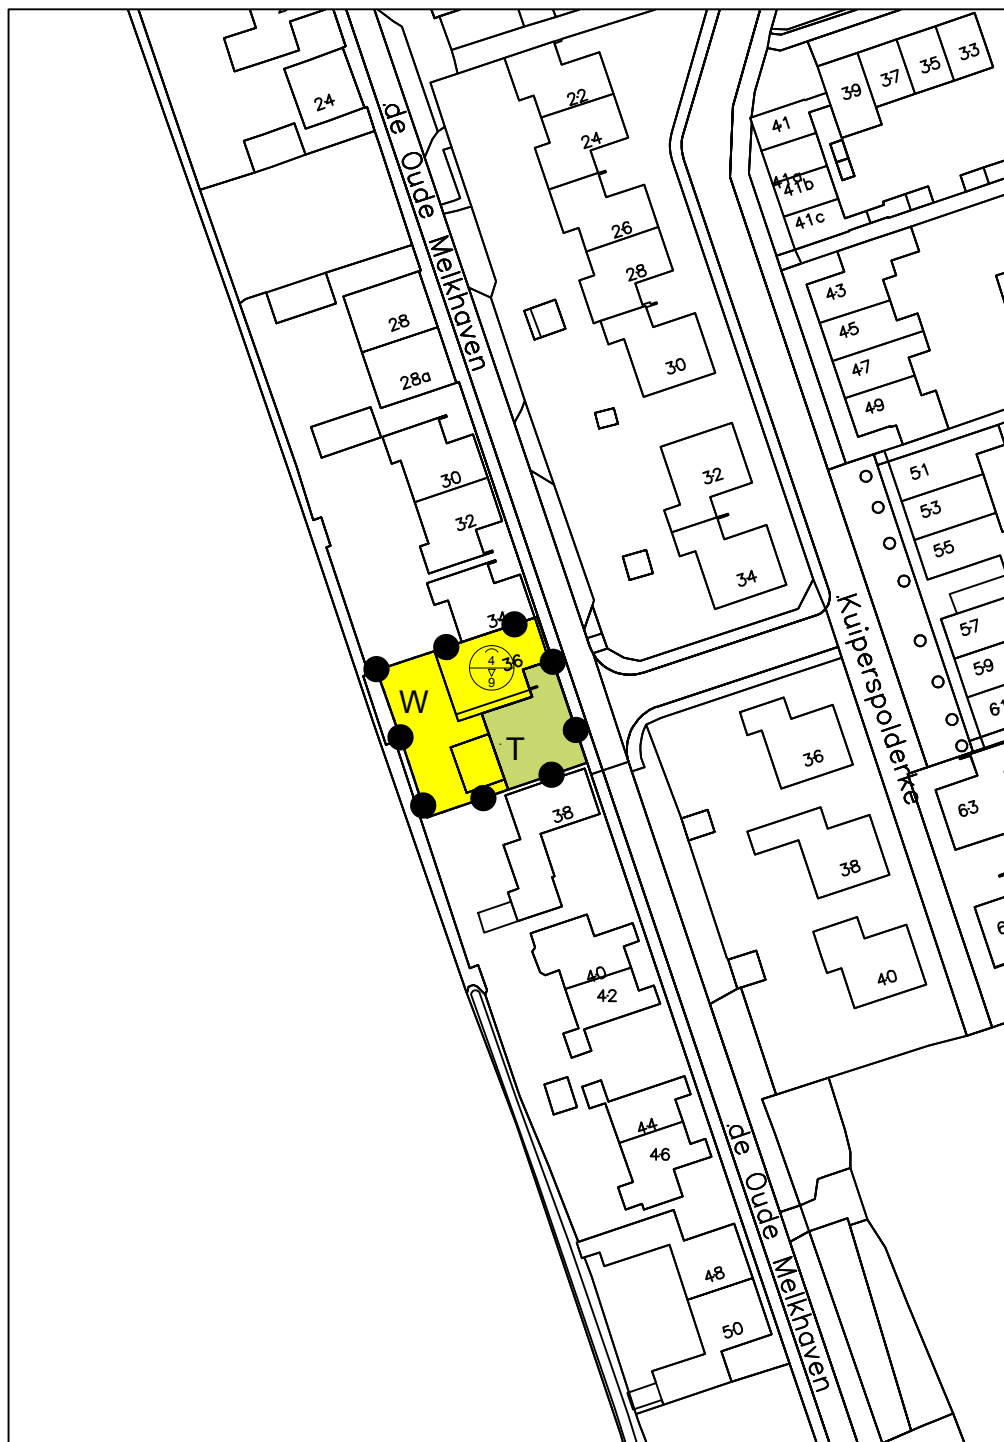

BESTEMMINGSPLAN PERIODIEKE PLANHERZIENING 2018 Oude Melkhaven 36, Raamsdonk

gemeente Geertruidenberg

NL.IMRO.0779.GBRVRDPerplanherz-vo01

schaal: 1:1000

formaat: A4

concept: 29-10-2018 / DD

voorontwerp: 22-11-2018 / DD

ontwerp: / tekenaar

vastgesteld: / tekenaar

projectnr. BRO: 211x09546

projectnr. VWP: 17BROBO113

bestandsnaam: 17BROBO113-011_veegplan.dwg


BRO
Ruimte | om *in* te leven

Boscheweg 107
5282 WV Boxtel
T 0411 850 400

www.bro.nl
info@bro.nl

verbeelding: Viewpoint ©
www.viewpoint.nl



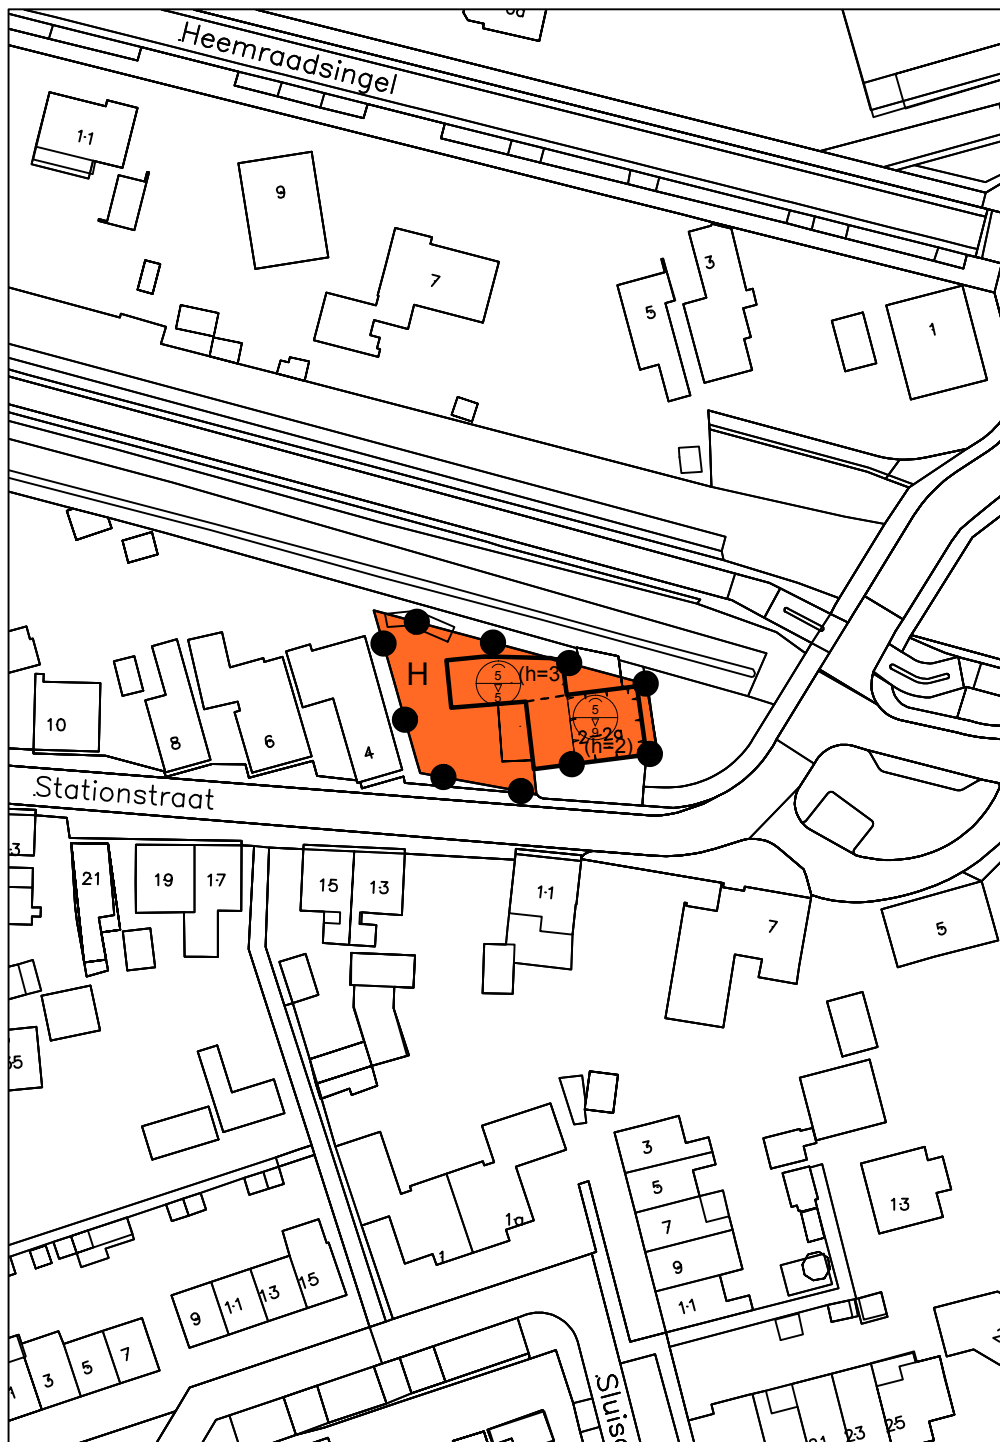

BESTEMMINGSPLAN PERIODIEKE PLANHERZIENING 2018 Stationsstraat 2, Raamsdonk

gemeente Geertruidenberg

NL.IMRO.0779.GBRVRDPerplanherz-vo01

schaal: 1:1000

formaat: A4

concept: 29-10-2018 / DD

voorontwerp: 22-11-2018 / DD

ontwerp: / tekenaar

vastgesteld: / tekenaar

projectnr. BRO: 211x09546

projectnr. VWP: 17BROBO113

bestandsnaam: 17BROBO113-011_veegplan.dwg


BRO
Ruimte | om *in* te leven

Bosscheweg 107
5282 WV Boxtel
T 0411 850 400

www.bro.nl
info@bro.nl

verbeelding: Viewpoint ©
www.viewpoint.nl



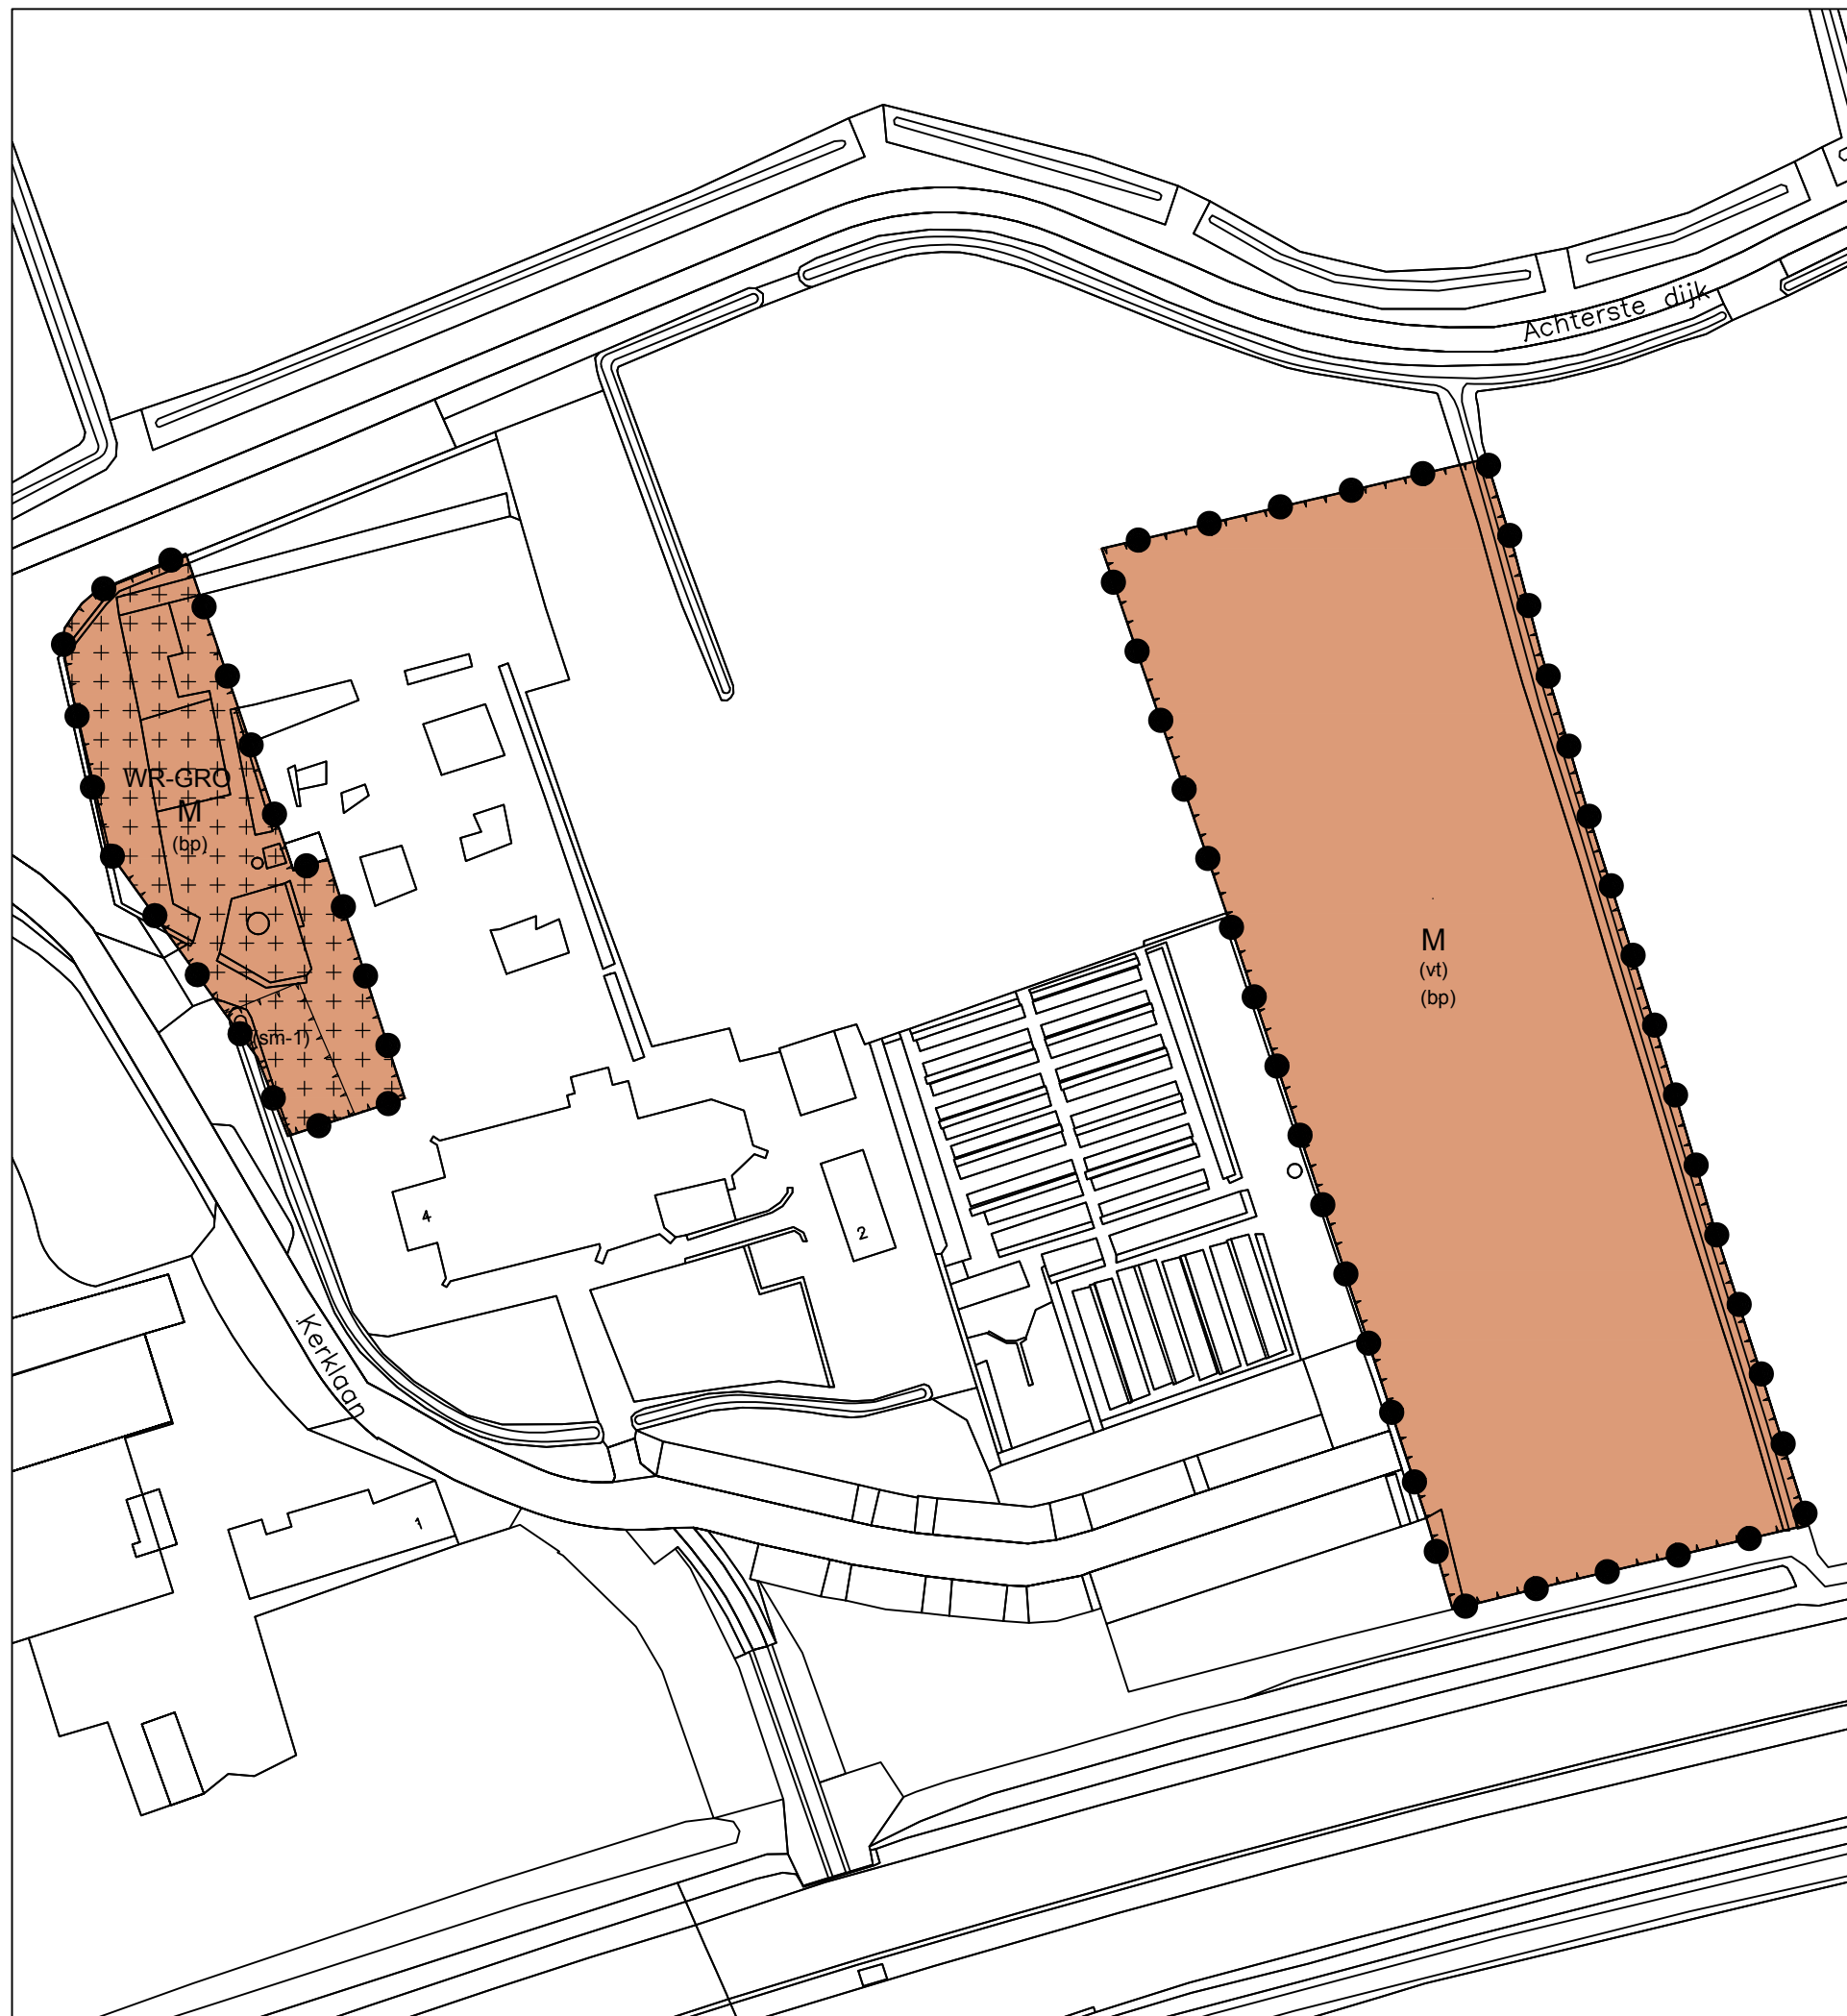


BESTEMMINGSPLAN PERIODIEKE PLANHERZIENING 2018

Kerklaan 4, Raamsdonk

gemeente Geertruidenberg

NL.IMRO.0779.GBRVRDPerplanherz-vo01

schaal:	1:1000	voorontwerp:	22-11-2018 / DD	projectnr. BRO:	211x09546
formaat:	A3	ontwerp:	 / tekenaar	projectnr. VWP:	17BROBO113
concept:	29-10-2018 / DD	vastgesteld:	 / tekenaar	bestandsnaam:	17BROBO113-011_veegplan.dwg

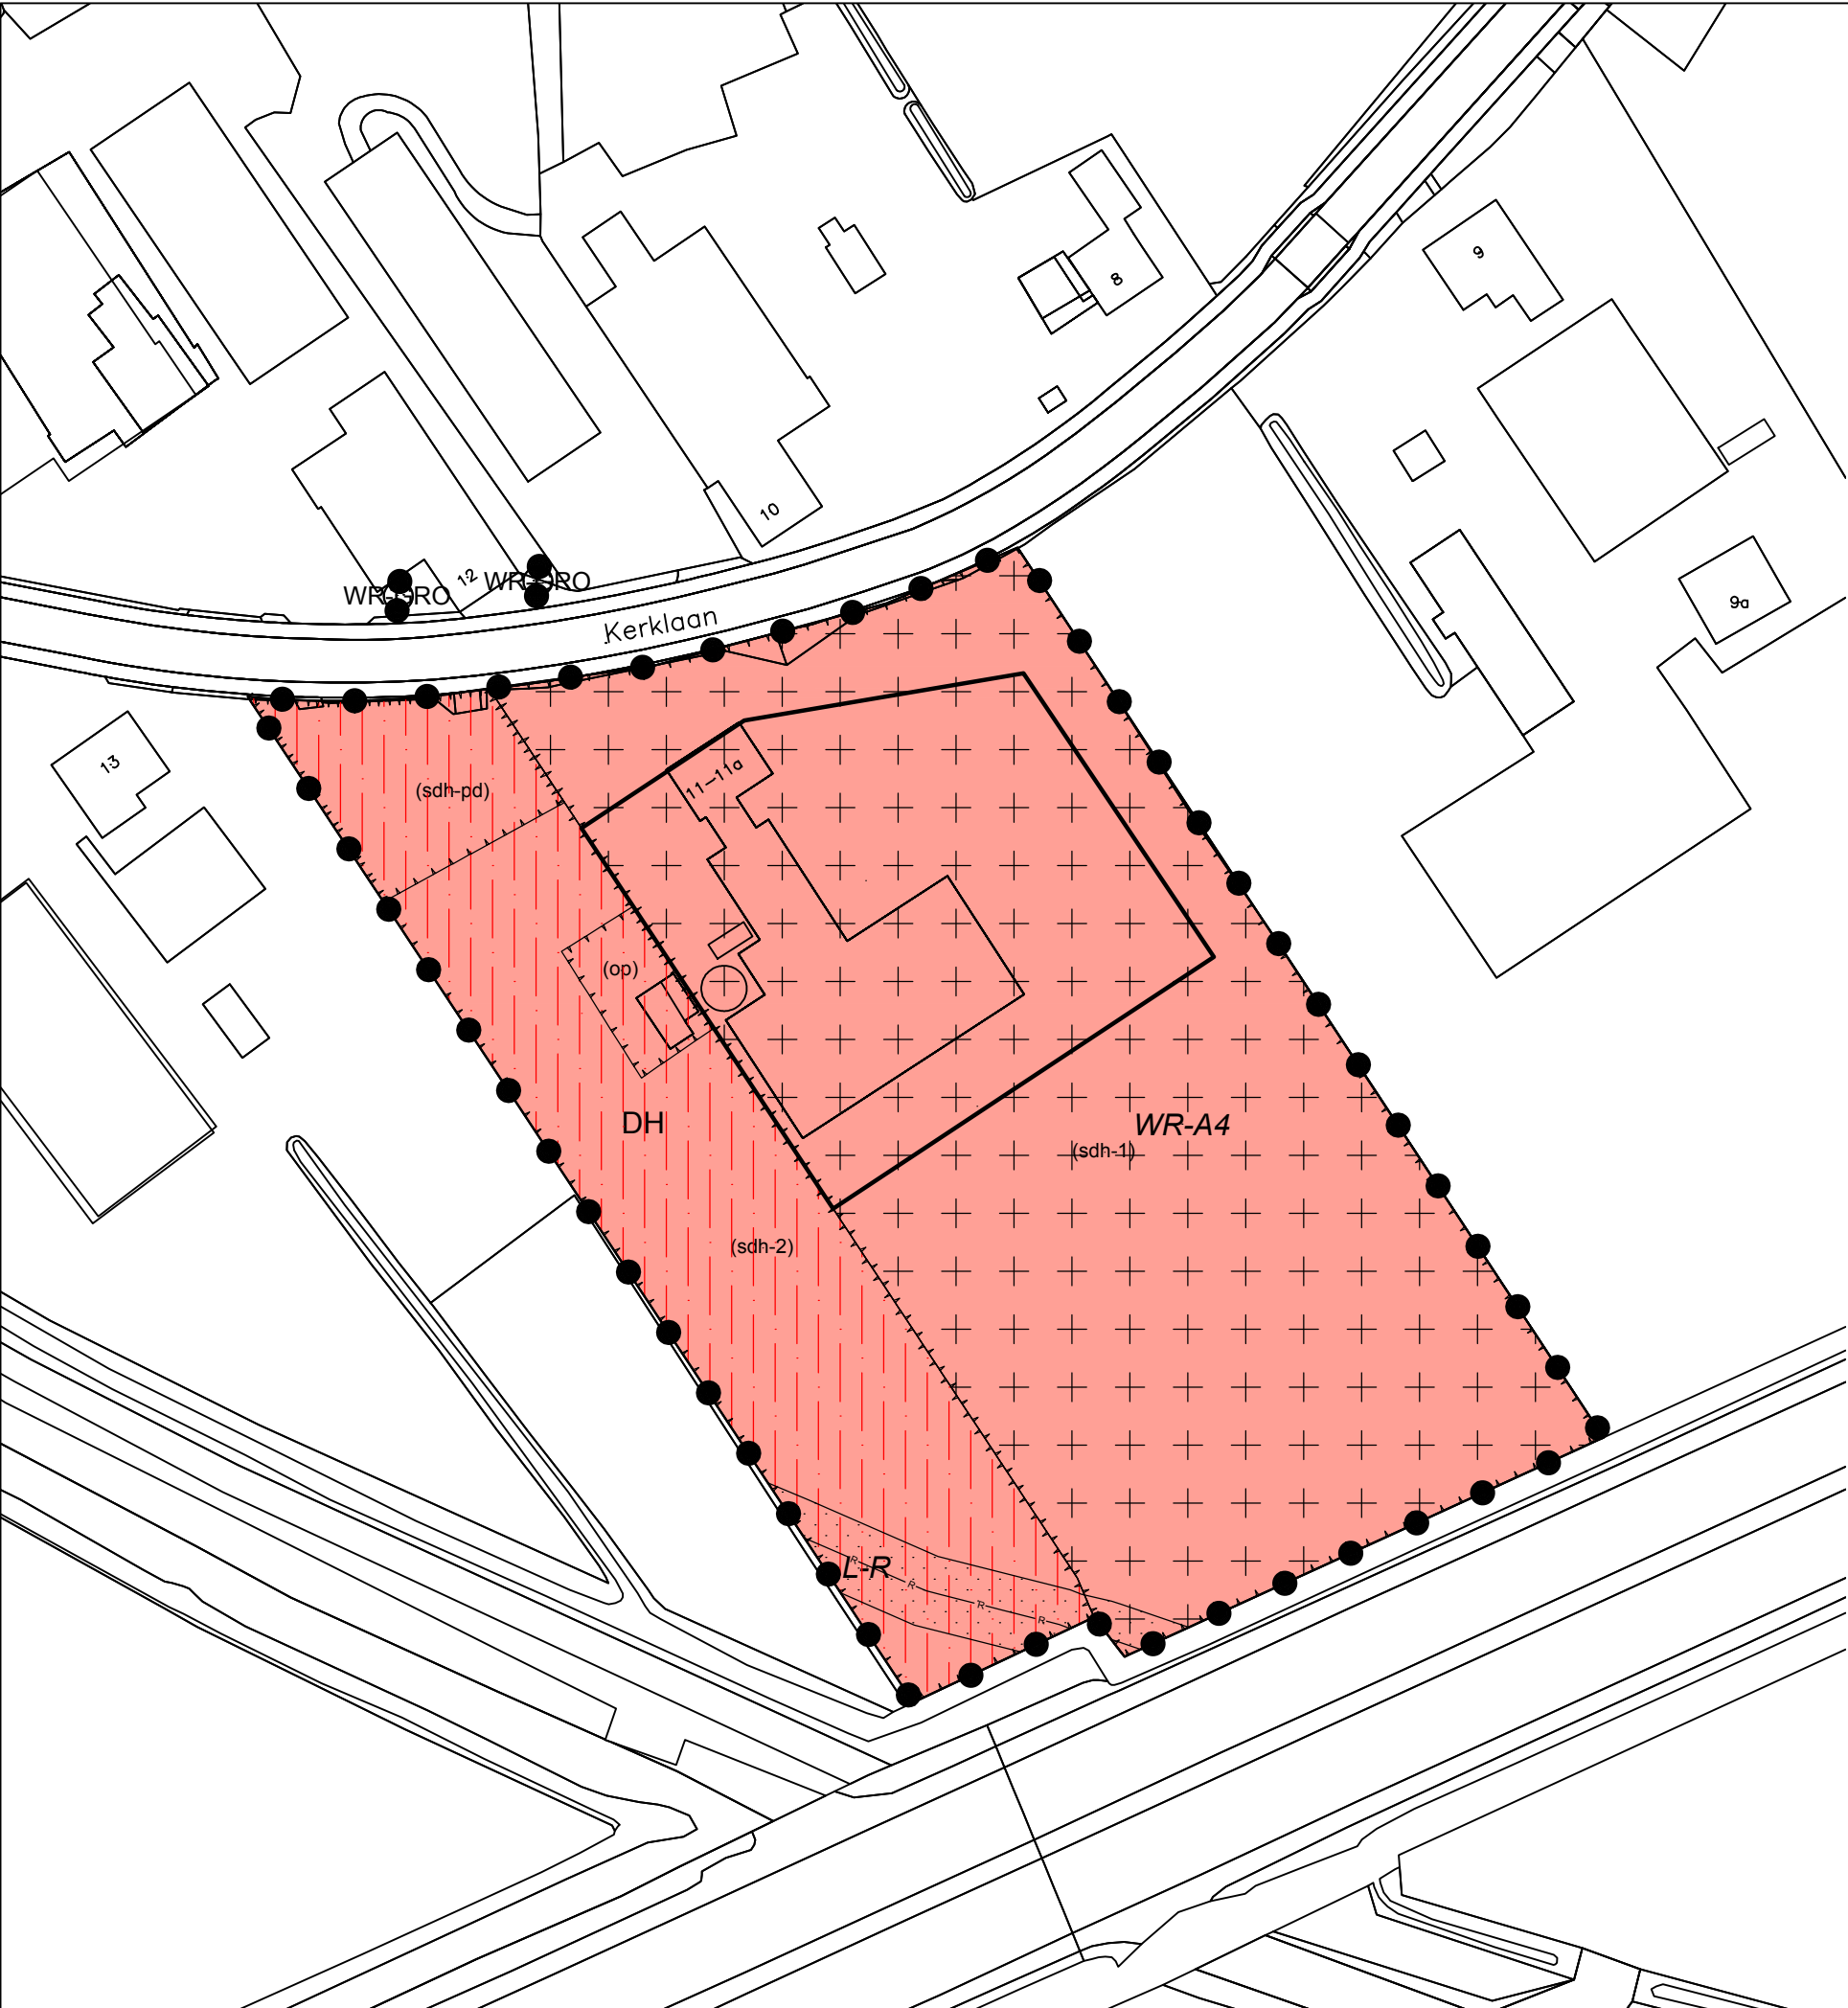

BESTEMMINGSPAN PERIODIEKE PLANHERZIENING 2018

Kerklaan 11-13, Raamsdonk

gemeente Geertruidenberg

NL.IMRO.0779.GBRVRDPperplanherz-vo01

schaal: 1:1000	voorontwerp: 22-11-2018 / DD	projectnr. BRO: .
formaat: A3	ontwerp: / tekenaar	projectnr. VWP: .
concept: 29-10-2018 / DD	vastgesteld: / tekenaar	bestandsnaam: 17BROBO113-011_veegplan.dwg



BESTEMMINGSPLAN PERIODIEKE PLANHERZIENING 2018
Luiten Ambachtstraat 27, Raamsdonk

gemeente Geertruidenberg

NL.IMRO.0779.GBRVRDPperplanherz-vo01

schaal: 1:1000	voorontwerp: 22-11-2018 / DD	projectnr. BRO: .
formaat: A3	ontwerp: / tekenaar	projectnr. VWP: .
concept: 29-10-2018 / DD	vastgesteld: / tekenaar	bestandsnaam: 17BROBO113-011_veegplan.dwg