


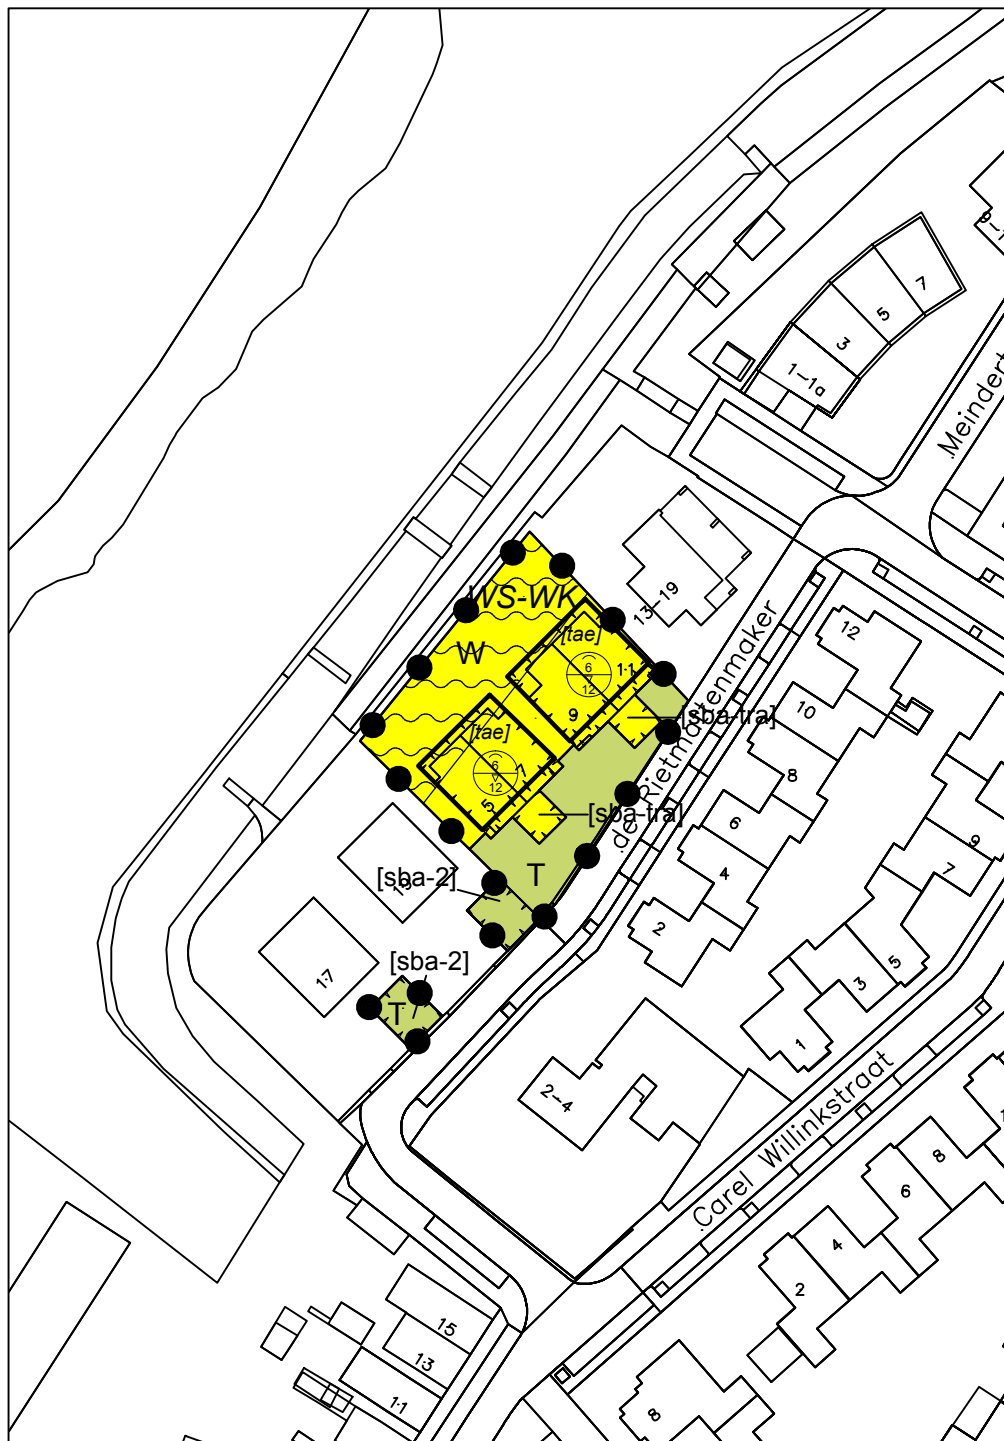

BESTEMMINGSPLAN PERIODIEKE PLANHERZIENING 2018 Rietmattenmaker 5 t/m 11, Raamsdonksveer

gemeente Geertruidenberg

NL.IMRO.0779.GBRVRDPerplanherz-vo01

schaal: 1:1000

formaat: A3

concept: 29-10-2018 / DD

voorontwerp: 22-11-2018 / DD

ontwerp: / tekenaar

vastgesteld: / tekenaar

projectnr. BRO: .

projectnr. VWP: .

bestandsnaam: 17BROBO113-011_veegplan.dwg


BRO
Ruimte | om *in* te leven

Boscheweg 107
5282 WV Boxtel
T 0411 850 400

www.bro.nl
info@bro.nl

verbeelding: Viewpoint ©
www.viewpoint.nl



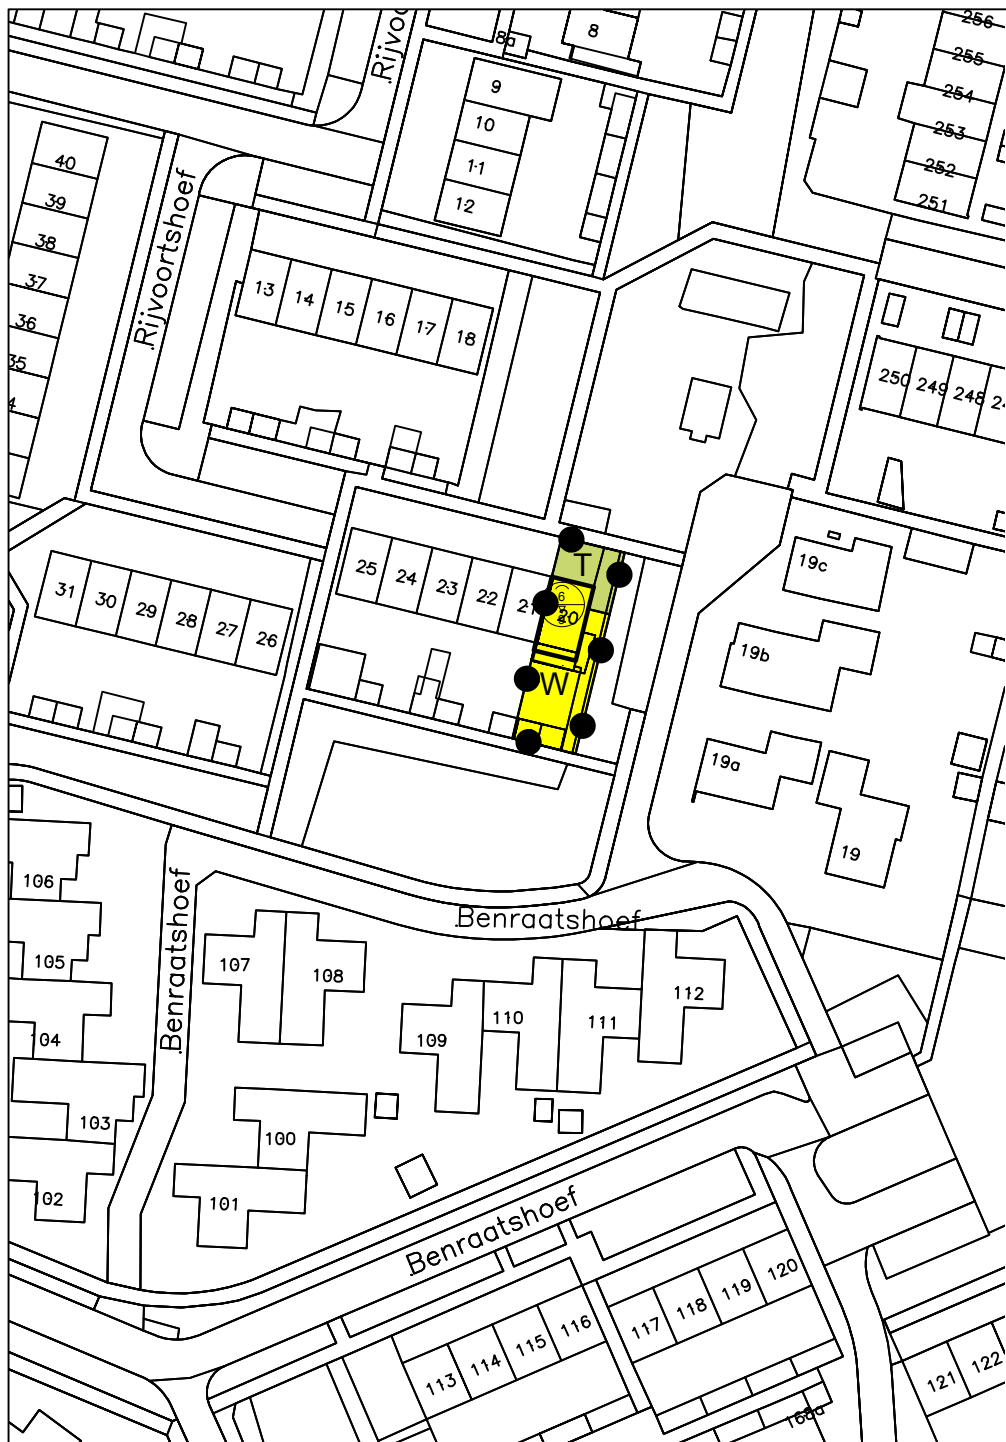

BESTEMMINGSPLAN PERIODIEKE PLANHERZIENING 2018 Rijvoortshoef 20

gemeente Geertruidenberg

NL.IMRO.0779.GBRVRDPerplanherz-vo01

schaal: 1:1000

formaat: A4

concept: 29-10-2018 / DD

voorontwerp: 22-11-2018 / DD

ontwerp: / tekenaar

vastgesteld: / tekenaar

projectnr. BRO: .

projectnr. VWP: .

bestandsnaam: 17BROBO113-011_veegplan.dwg


BRO
Ruimte | om *in* te leven

Bosscheweg 107
5282 WV Boxtel
T 0411 850 400

www.bro.nl
info@bro.nl

verbeelding: Viewpoint ©
www.viewpoint.nl



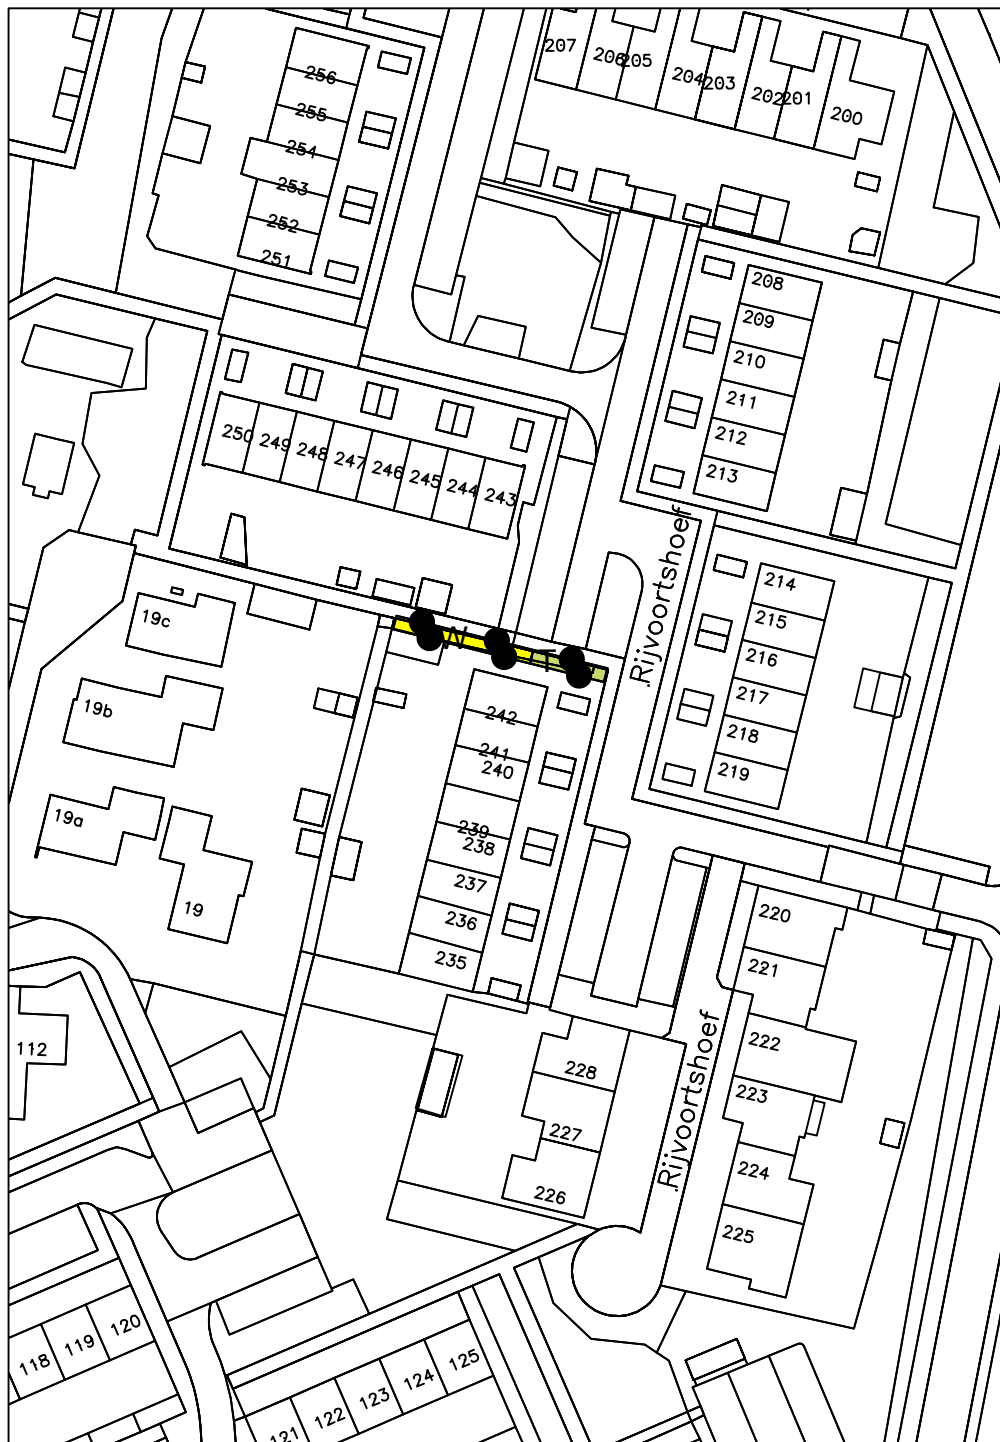

BESTEMMINGSPLAN PERIODIEKE PLANHERZIENING 2018 Rijvoortshoef 242, Raamsdonksveer

gemeente Geertruidenberg

NL.IMRO.0779.GBRVRDPerplanherz-vo01

schaal: 1:1000

formaat: A4

concept: 29-10-2018 / DD

voorontwerp: 22-11-2018 / DD

ontwerp: / tekenaar

vastgesteld: / tekenaar

projectnr. BRO: 211x09546

projectnr. VWP: 17BROBO113

bestandsnaam: 17BROBO113-011_veegplan.dwg


BRO
Ruimte | om in te leven

Bosscheweg 107
5282 WV Boxtel
T 0411 850 400

www.bro.nl
info@bro.nl

verbeelding: Viewpoint ©
www.viewpoint.nl



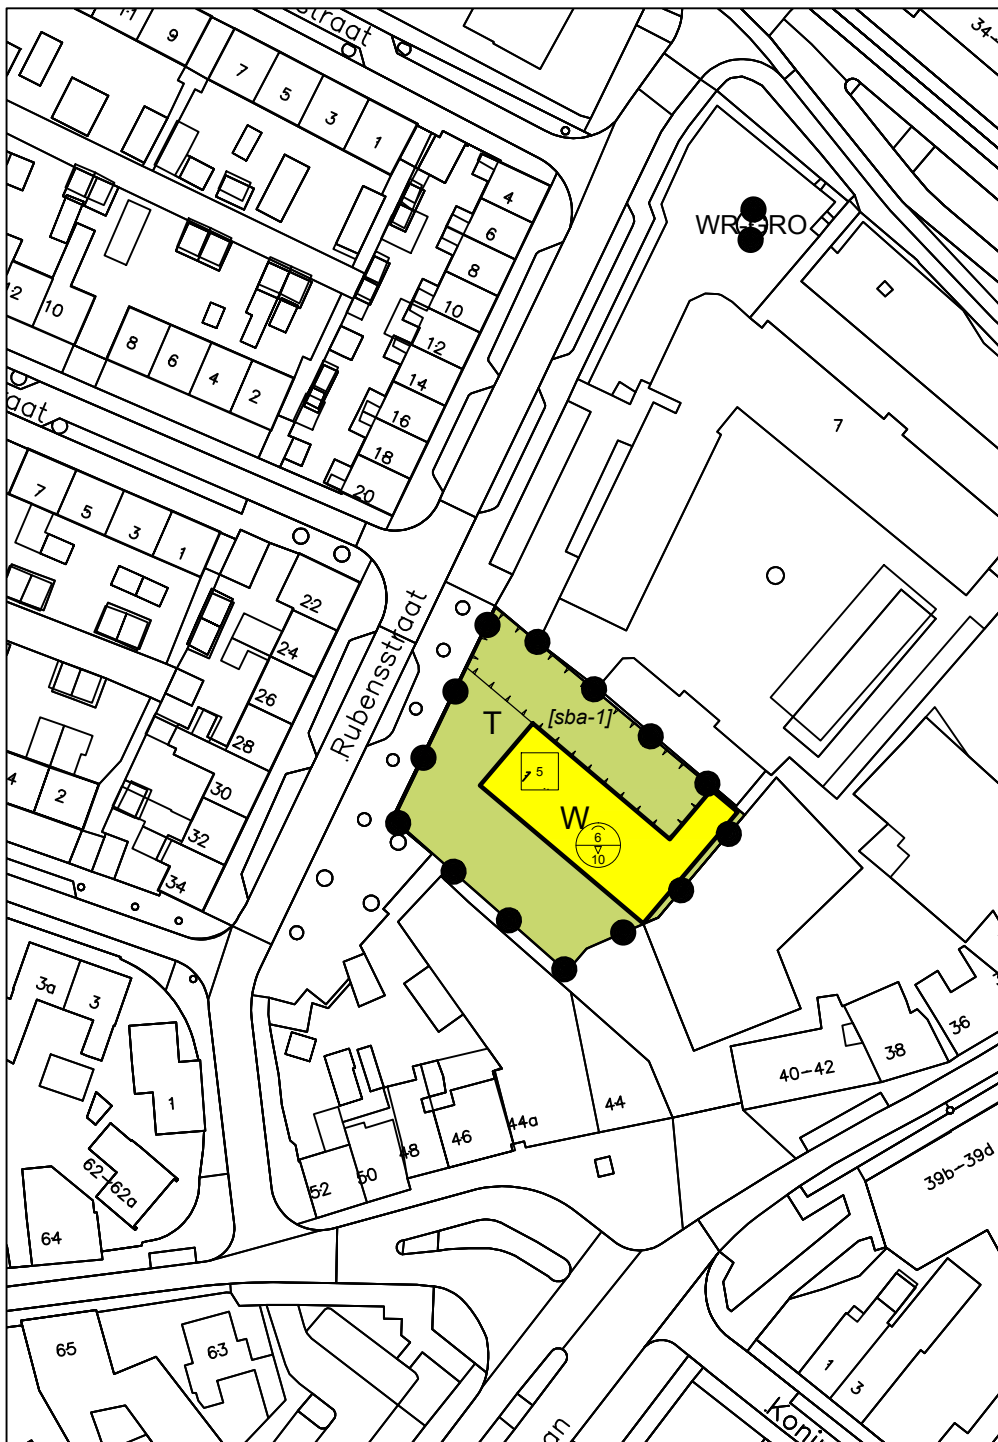

BESTEMMINGSPLAN PERIODIEKE PLANHERZIENING 2018 Rubensstraat 1, Raamdonksveer

gemeente Geertruidenberg

NL.IMRO.0779.GBRVRDPerplanherz-vo01

schaal: 1:1000

formaat: A4

concept: 29-10-2018 / DD

voorontwerp: 22-11-2018 / DD

ontwerp: / tekenaar

vastgesteld: / tekenaar

projectnr. BRO: 211x09546

projectnr. VWP: 17BROB0113

bestandsnaam: 17BROB0113-011_veegplan.dwg


BRO
Ruimte | om *in* te leven

Bosscheweg 107
5282 WV Boxtel
T 0411 850 400

www.bro.nl
info@bro.nl

verbeelding: Viewpoint ©
www.viewpoint.nl



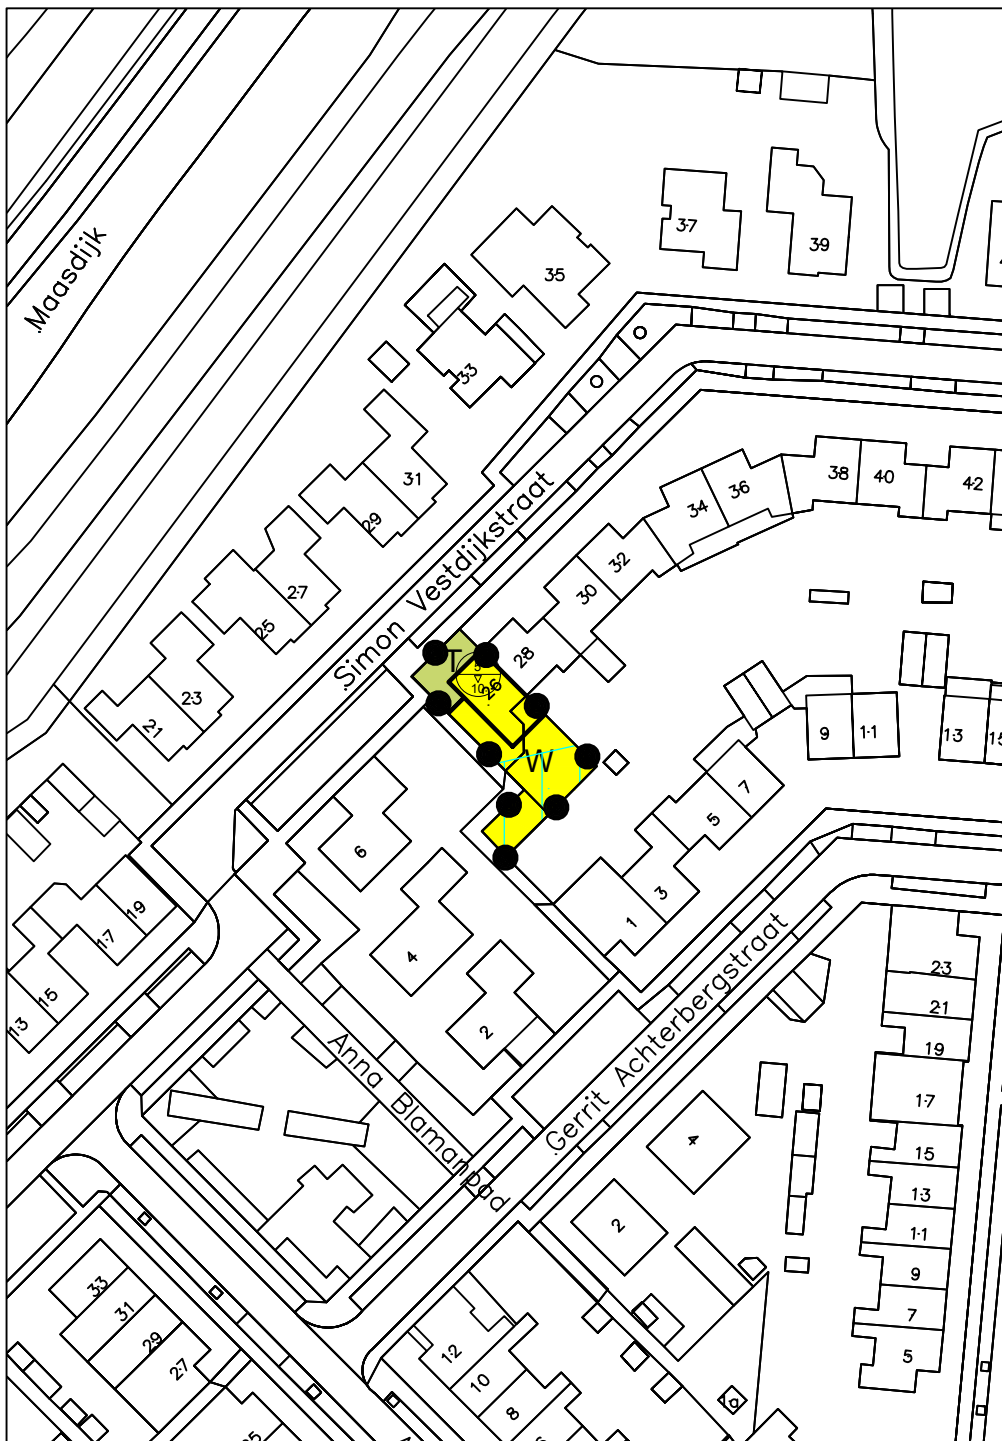

BESTEMMINGSPLAN PERIODIEKE PLANHERZIENING 2018 Simon Vestdijkstraat 26, Raamdonksveer

gemeente Geertruidenberg

NL.IMRO.0779.GBRVRDPerplanherz-vo01

schaal: 1:1000

formaat: A4

concept: 29-10-2018 / DD

voorontwerp: 22-11-2018 / DD

ontwerp: / tekenaar

vastgesteld: / tekenaar

projectnr. BRO: 211x09546

projectnr. VWP: 17BROBO113

bestandsnaam: 17BROBO113-011_veegplan.dwg


BRO
Ruimte | om *in* te leven

Boscheweg 107
5282 WV Boxtel
T 0411 850 400

www.bro.nl
info@bro.nl

verbeelding: Viewpoint ©
www.viewpoint.nl



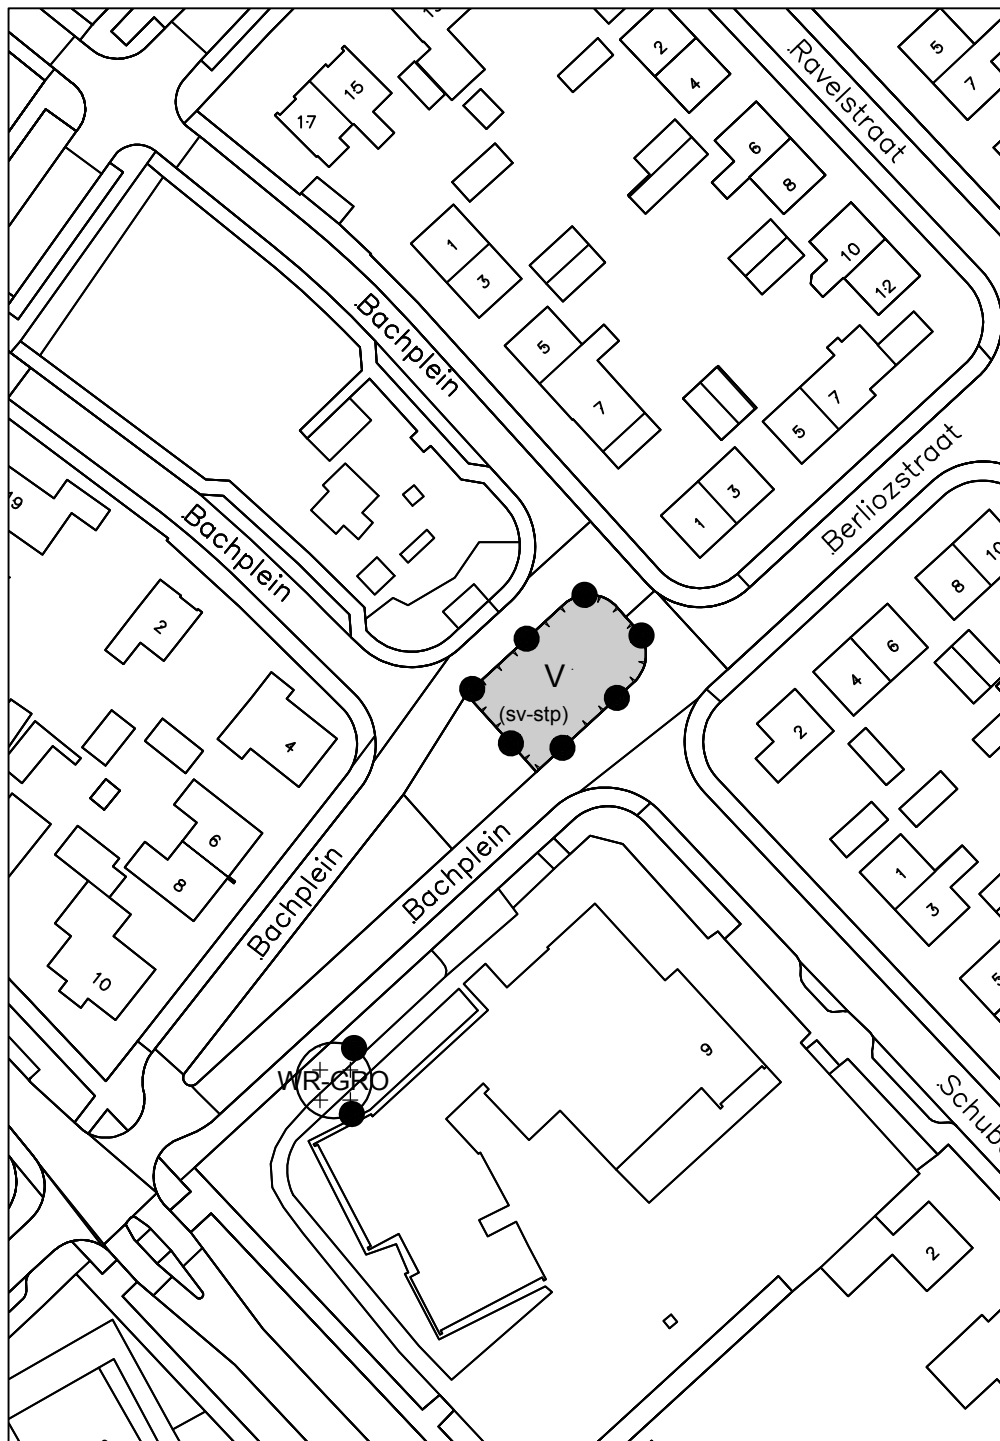

BESTEMMINGSPLAN PERIODIEKE PLANHERZIENING 2018 Standplaats Bachplein, Raamsdonksveer

gemeente Geertruidenberg

NL.IMRO.0779.GBRVRDPerplanherz-vo01

schaal: 1:1000

formaat: A4

concept: 29-10-2018 / DD

voorontwerp: 22-11-2018 / DD

ontwerp: / tekenaar

vastgesteld: / tekenaar

projectnr. BRO: .

projectnr. VWP: .

bestandsnaam: 17BROBO113-011_veegplan.dwg


BRO
Ruimte | om *in* te leven

Bosscheweg 107
5282 WV Boxtel
T 0411 850 400

www.bro.nl
info@bro.nl

verbeelding: Viewpoint ©
www.viewpoint.nl



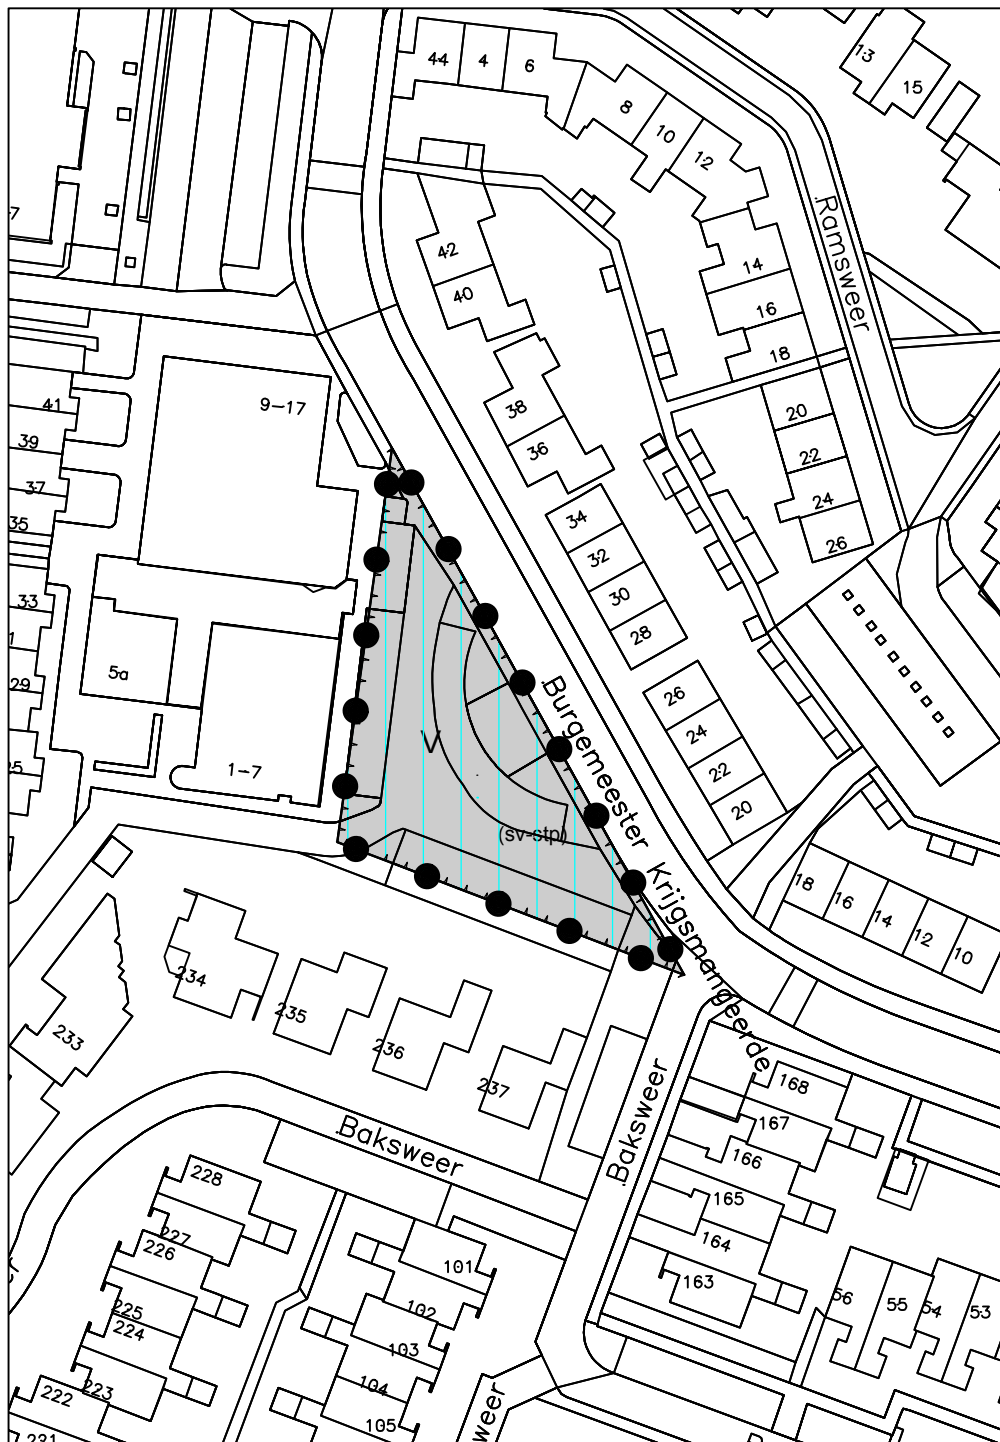

BESTEMMINGSPLAN PERIODIEKE PLANHERZIENING 2018 Standplaats Burg. Krijgsmangeerde, Raamsdonksveer

gemeente Geertruidenberg

NL.IMRO.0779.GBRVRDPerplanherz-vo01

schaal: 1:1000

formaat: A4

concept: 29-10-2018 / DD

voorontwerp: 22-11-2018 / DD

ontwerp: / tekenaar

vastgesteld: / tekenaar

projectnr. BRO: .

projectnr. VWP: .

bestandsnaam: 17BROBO113-011_veegplan.dwg


BR
Ruimte | om *in* te leven

Boscheweg 107
5282 WV Boxtel
T 0411 850 400

www.bro.nl
info@bro.nl

verbeelding: Viewpoint ©
www.viewpoint.nl



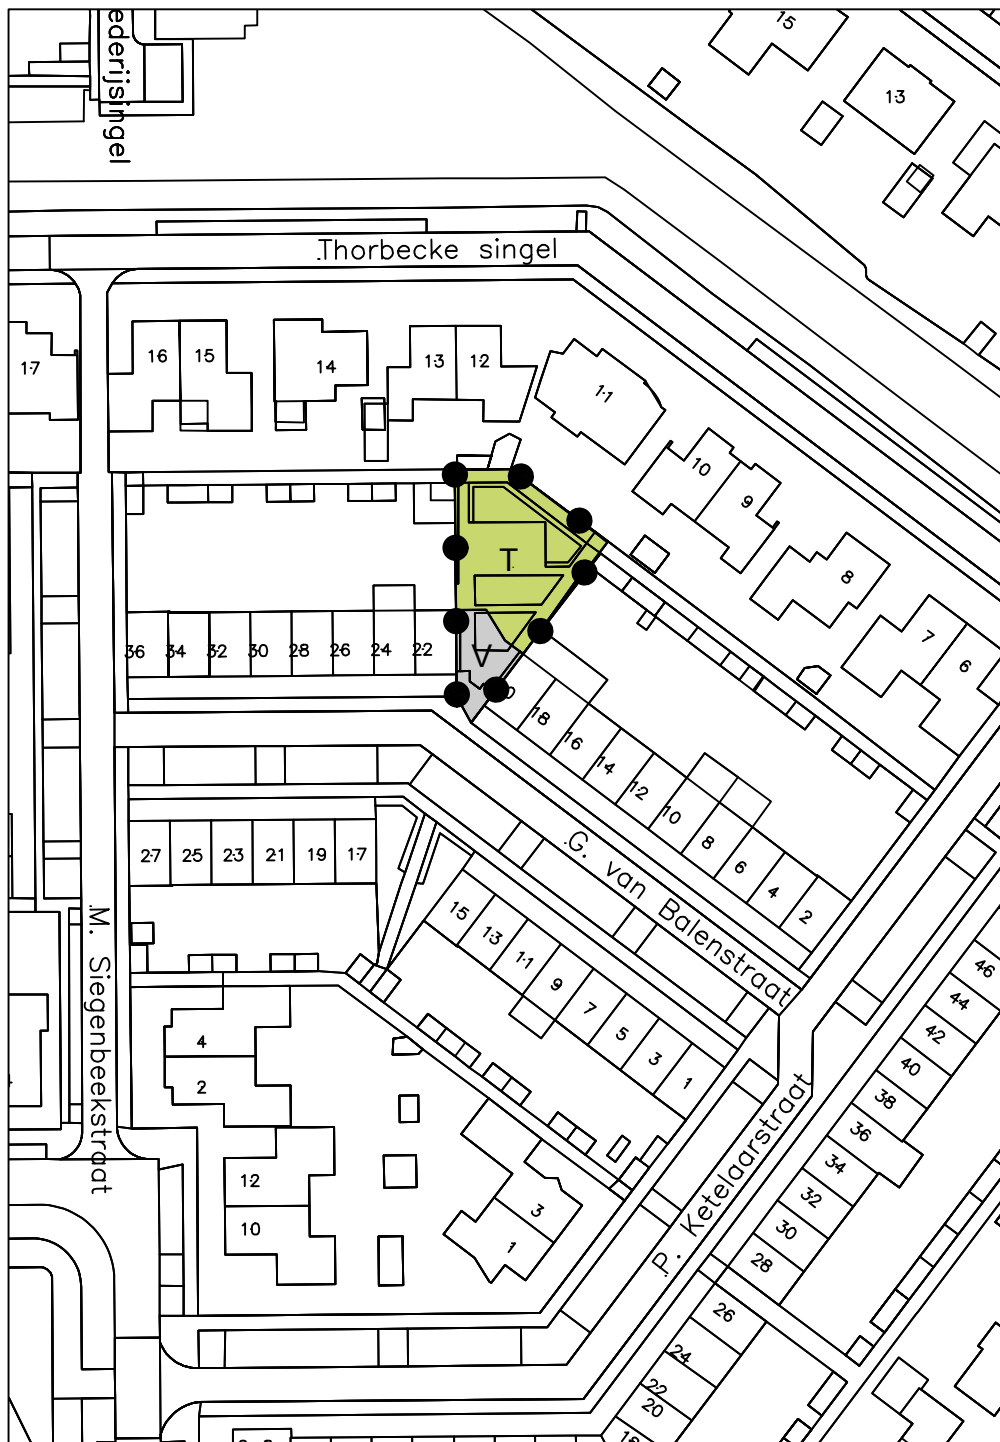

BESTEMMINGSPLAN PERIODIEKE PLANHERZIENING 2018 Van Balenstraat, Raamdonksveer

gemeente Geertruidenberg

NL.IMRO.0779.GBRVRDPerplanherz-vo01

schaal: 1:1000

formaat: A4

concept: 29-10-2018 / DD

voorontwerp: 22-11-2018 / DD

ontwerp: / tekenaar

vastgesteld: / tekenaar

projectnr. BRO: 211x09546

projectnr. VWP: 17BROBO113

bestandsnaam: 17BROBO113-011_veegplan.dwg


BRO
Ruimte | om *in* te leven

Boscheweg 107
5282 WV Boxtel
T 0411 850 400

www.bro.nl
info@bro.nl

verbeelding: Viewpoint ©
www.viewpoint.nl



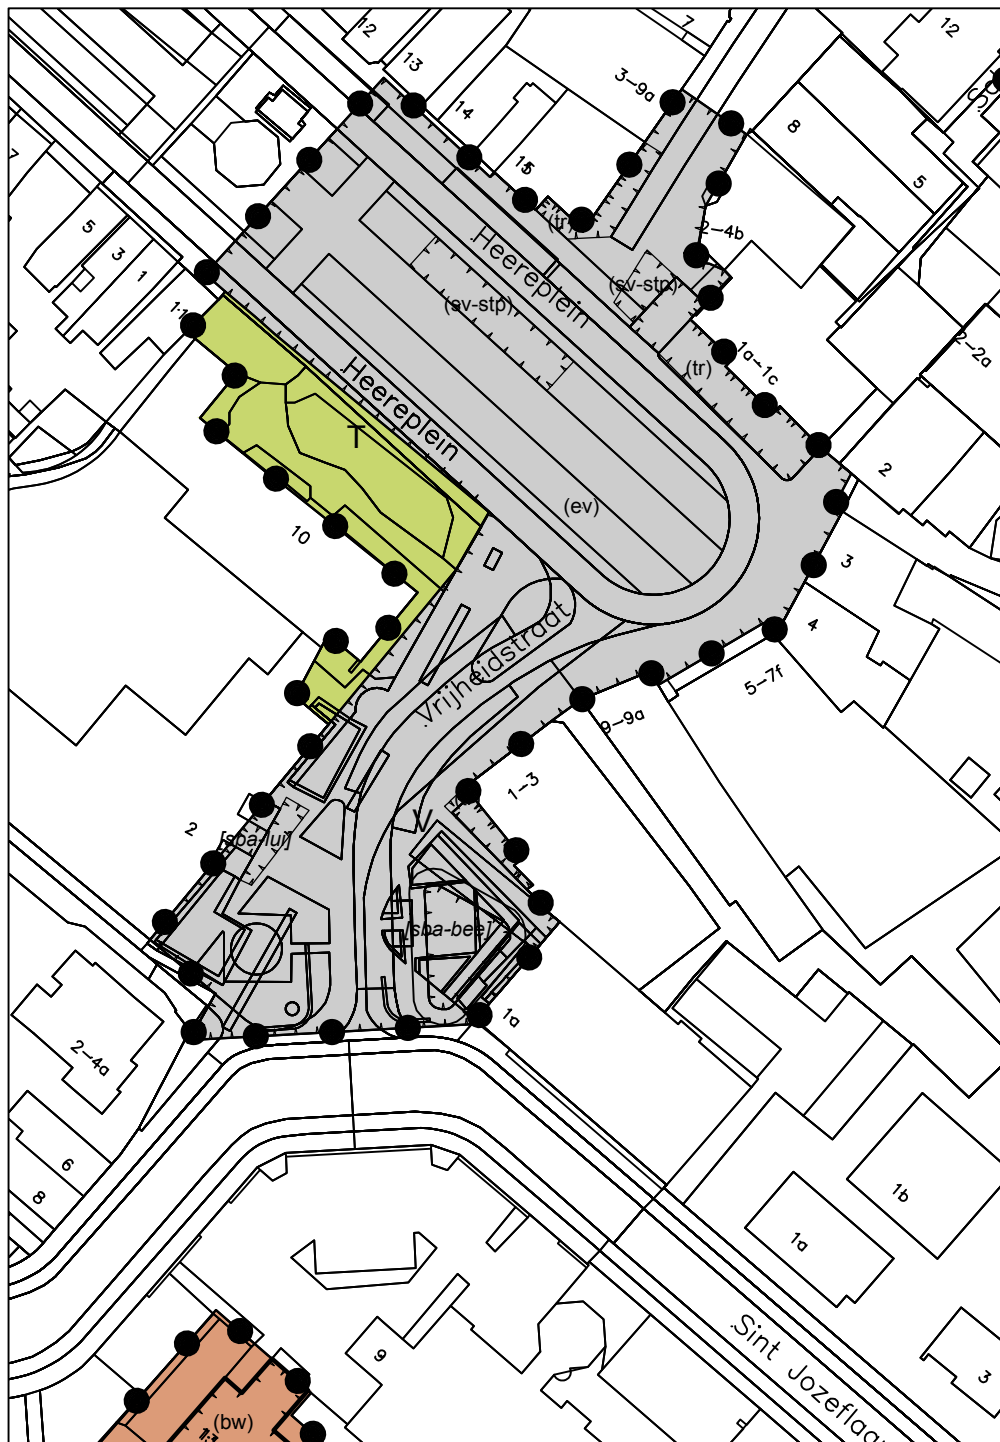

BESTEMMINGSPLAN PERIODIEKE PLANHERZIENING 2018 Vrijheidsstraat 1a

gemeente Geertruidenberg

NL.IMRO.0779.GBRVRDPerplanherz-vo01

schaal: 1:1000

formaat: A4

concept: 29-10-2018 / DD

voorontwerp: 22-11-2018 / DD

ontwerp: / tekenaar

vastgesteld: / tekenaar

projectnr. BRO: .

projectnr. VWP: .

bestandsnaam: 17BROBO113-011_veegplan.dwg


BRO
Ruimte | om *in* te leven

Bosscheweg 107
5282 WV Boxtel
T 0411 850 400

www.bro.nl
info@bro.nl

verbeelding: Viewpoint ©
www.viewpoint.nl



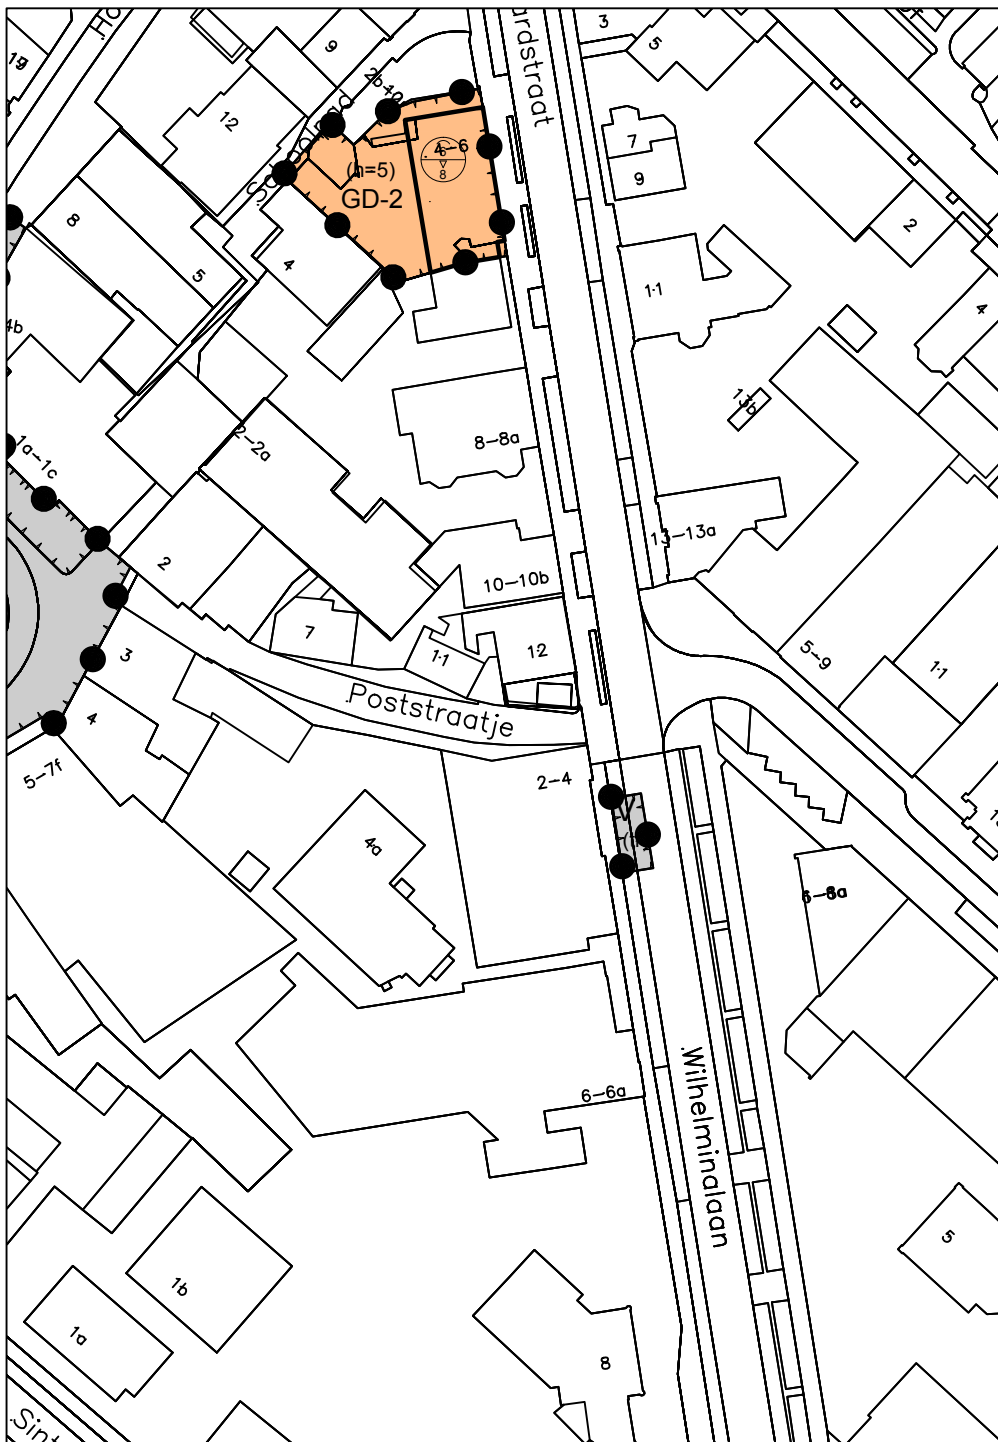

BESTEMMINGSPLAN PERIODIEKE PLANHERZIENING 2018 Wilhelminalaan 2, Raamdonksveer

gemeente Geertruidenberg

NL.IMRO.0779.GBRVRDPerplanherz-vo01

schaal: 1:1000

formaat: A4

concept: 29-10-2018 / DD

voorontwerp: 22-11-2018 / DD

ontwerp: / tekenaar

vastgesteld: / tekenaar

projectnr. BRO: 211x09546

projectnr. VWP: 17BROBO113

bestandsnaam: 17BROBO113-011_veegplan.dwg


BRO
Ruimte om *in* te leven

Bosscheweg 107
5282 WV Boxtel
T 0411 850 400

www.bro.nl
info@bro.nl

verbeelding: Viewpoint ©
www.viewpoint.nl



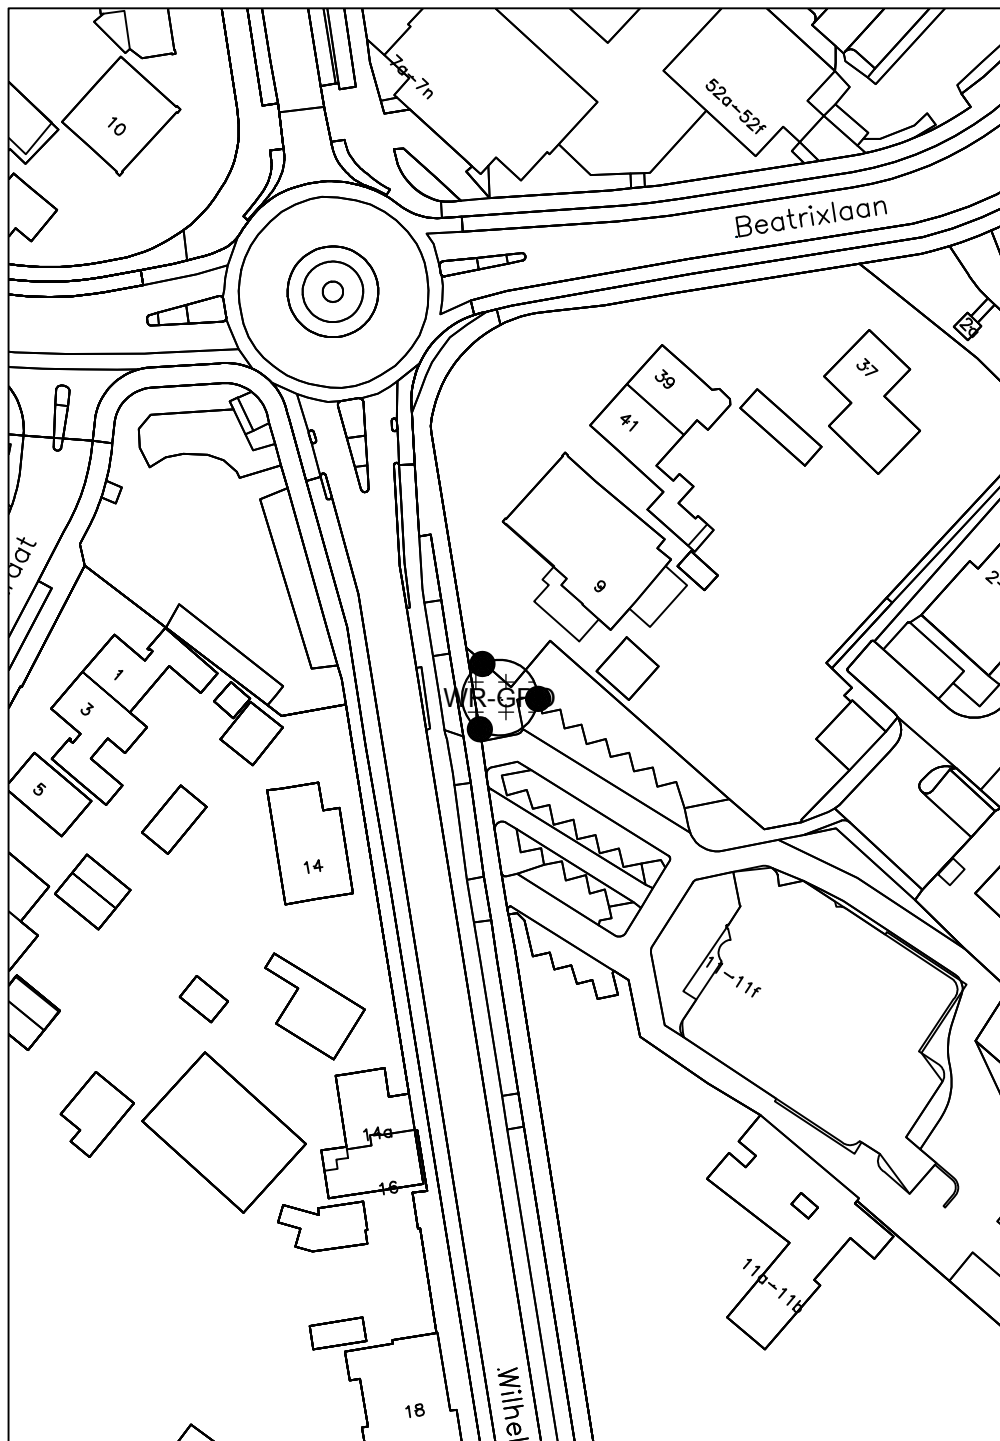

BESTEMMINGSPAN PERIODIEKE PLANHERZIENING 2018 Wilhelminalaan 11, Raamdonksveer

gemeente Geertruidenberg

NL.IMRO.0779.GBRVRDPerplanherz-vo01

schaal: 1:1000

formaat: A4

concept: 29-10-2018 / DD

voorontwerp: 22-11-2018 / DD

ontwerp: / tekenaar

vastgesteld: / tekenaar

projectnr. BRO: 211x09546

projectnr. VWP: 17BROBO113

bestandsnaam: 17BROBO113-011_veegplan.dwg


BRO
Ruimte | om *in* te leven

Boscheweg 107
5282 WV Boxtel
T 0411 850 400

www.bro.nl
info@bro.nl

verbeelding: Viewpoint ©
www.viewpoint.nl



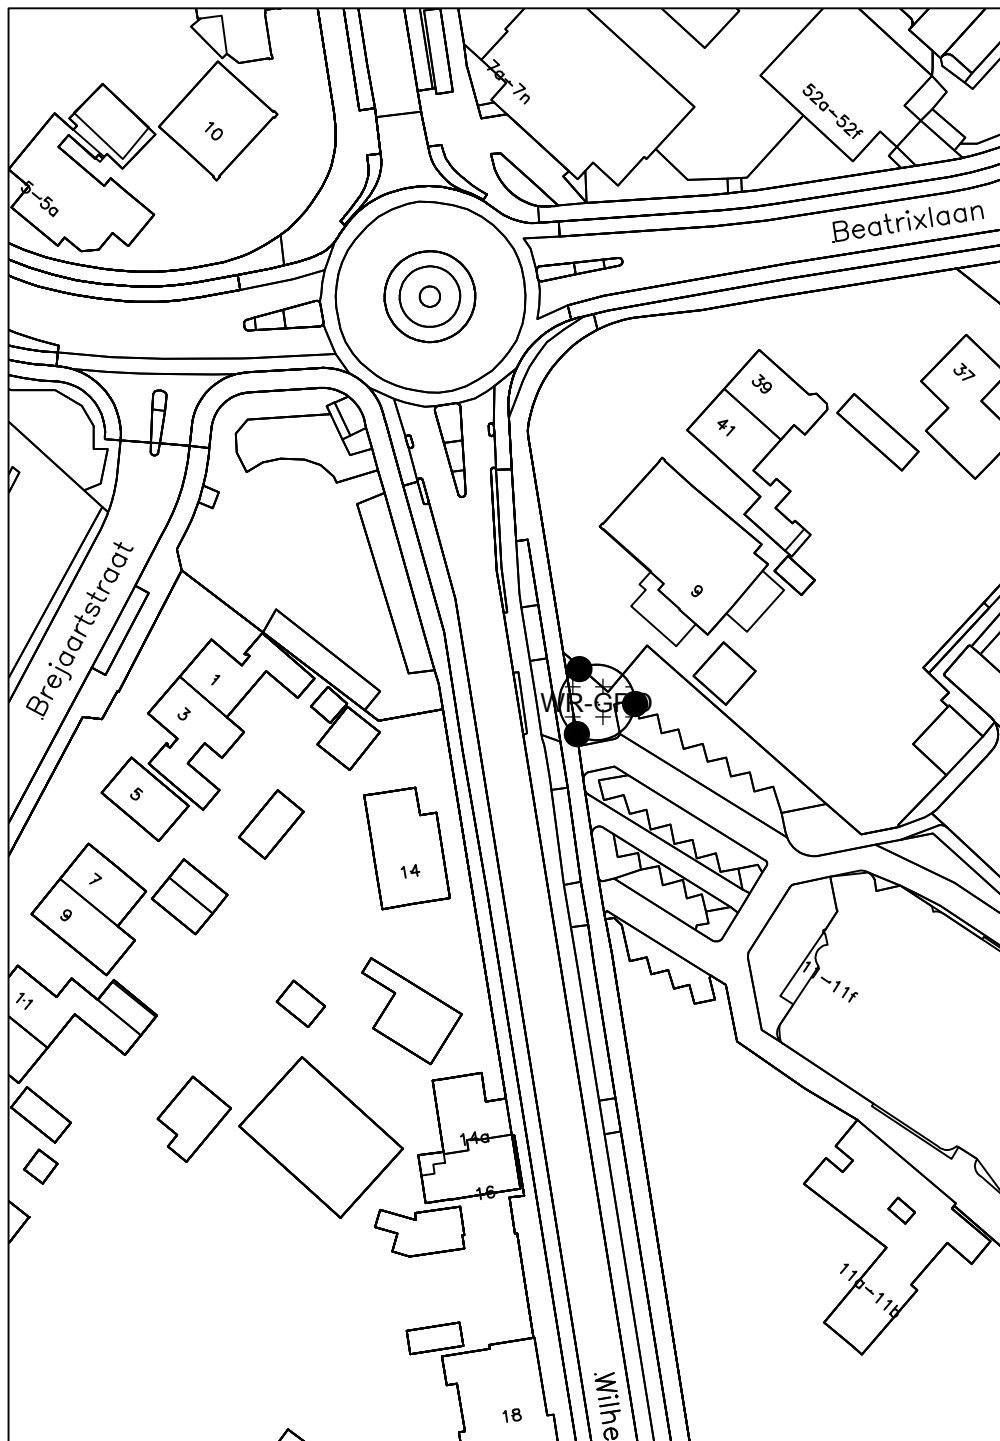

BESTEMMINGSPLAN PERIODIEKE PLANHERZIENING 2018 Wilhelminalaan 11

gemeente Geertruidenberg

NL.IMRO.0779.GBRVRDPerplanherz-vo01

schaal: 1:1000

formaat: A4

concept: 29-10-2018 / DD

voorontwerp: 22-11-2018 / DD

ontwerp: / tekenaar

vastgesteld: / tekenaar

projectnr. BRO: .

projectnr. VWP: .

bestandsnaam: 17BROB0113-011_veegplan.dwg


BRO
Ruimte | om *in* te leven

Boscheweg 107
5282 WV Boxtel
T 0411 850 400

www.bro.nl
info@bro.nl

verbeelding: Viewpoint ©
www.viewpoint.nl



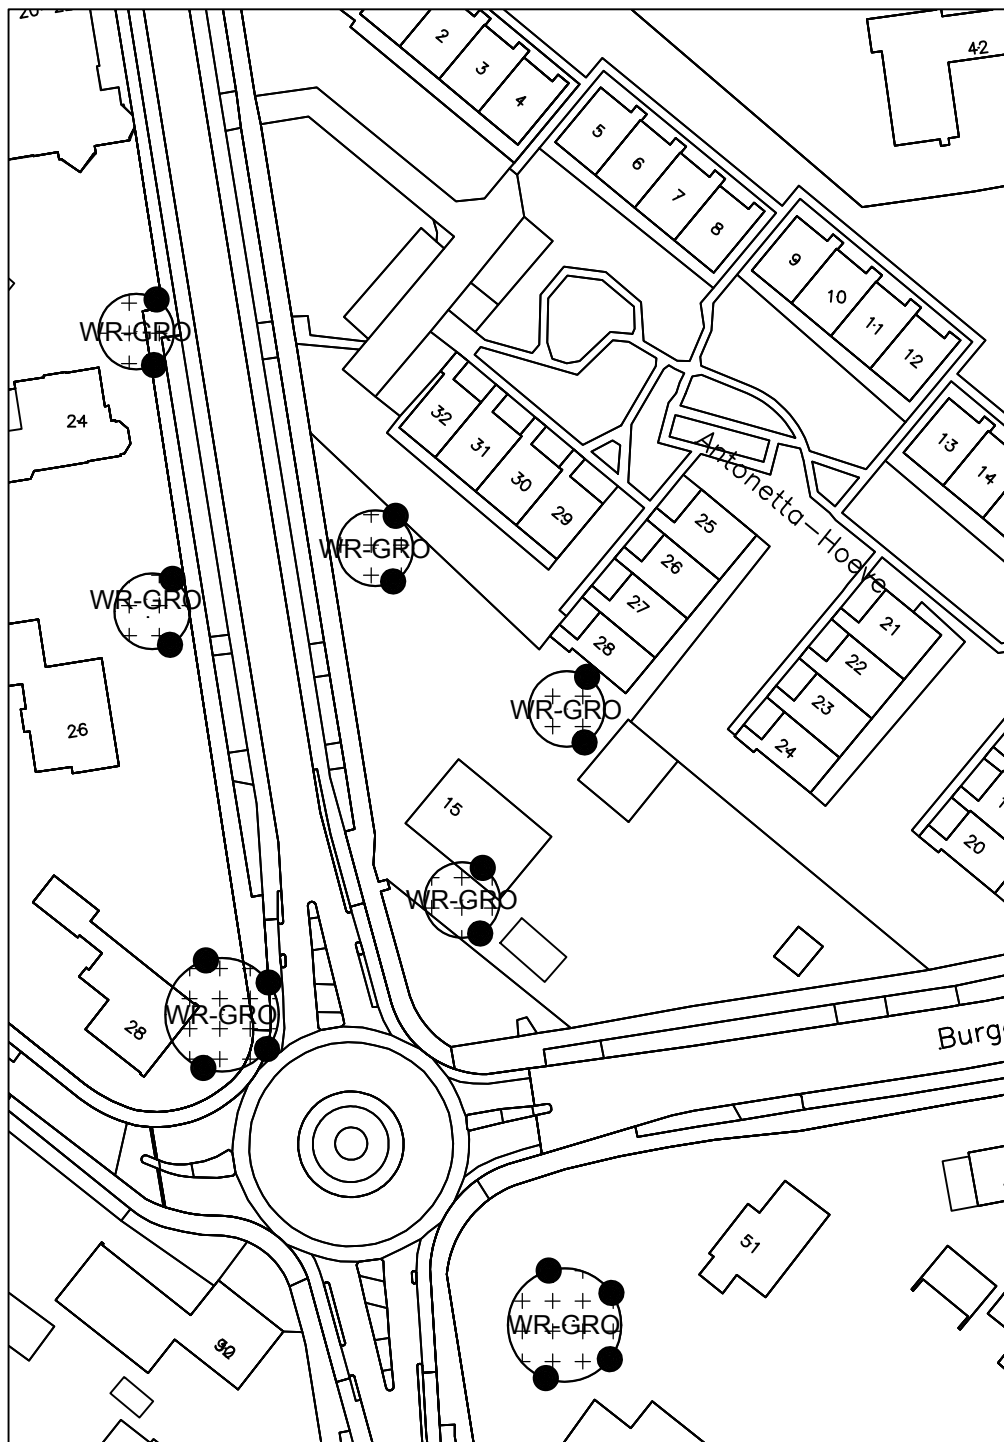

BESTEMMINGSPAN PERIODIEKE PLANHERZIENING 2018 Wilhelminalaan 15, Raamdonksveer

gemeente Geertruidenberg

NL.IMRO.0779.GBRVRDPperplanherz-vo01

schaal: 1:1000

formaat: A4

concept: 29-10-2018 / DD

voorontwerp: 22-11-2018 / DD

ontwerp: / tekenaar

vastgesteld: / tekenaar

projectnr. BRO: 211x09546

projectnr. VWP: 17BROBO113

bestandsnaam: 17BROBO113-011_veegplan.dwg


BRO
Ruimte | om *in* te leven

Boscheweg 107
5282 WV Boxtel
T 0411 850 400

www.bro.nl
info@bro.nl

verbeelding: Viewpoint ©
www.viewpoint.nl



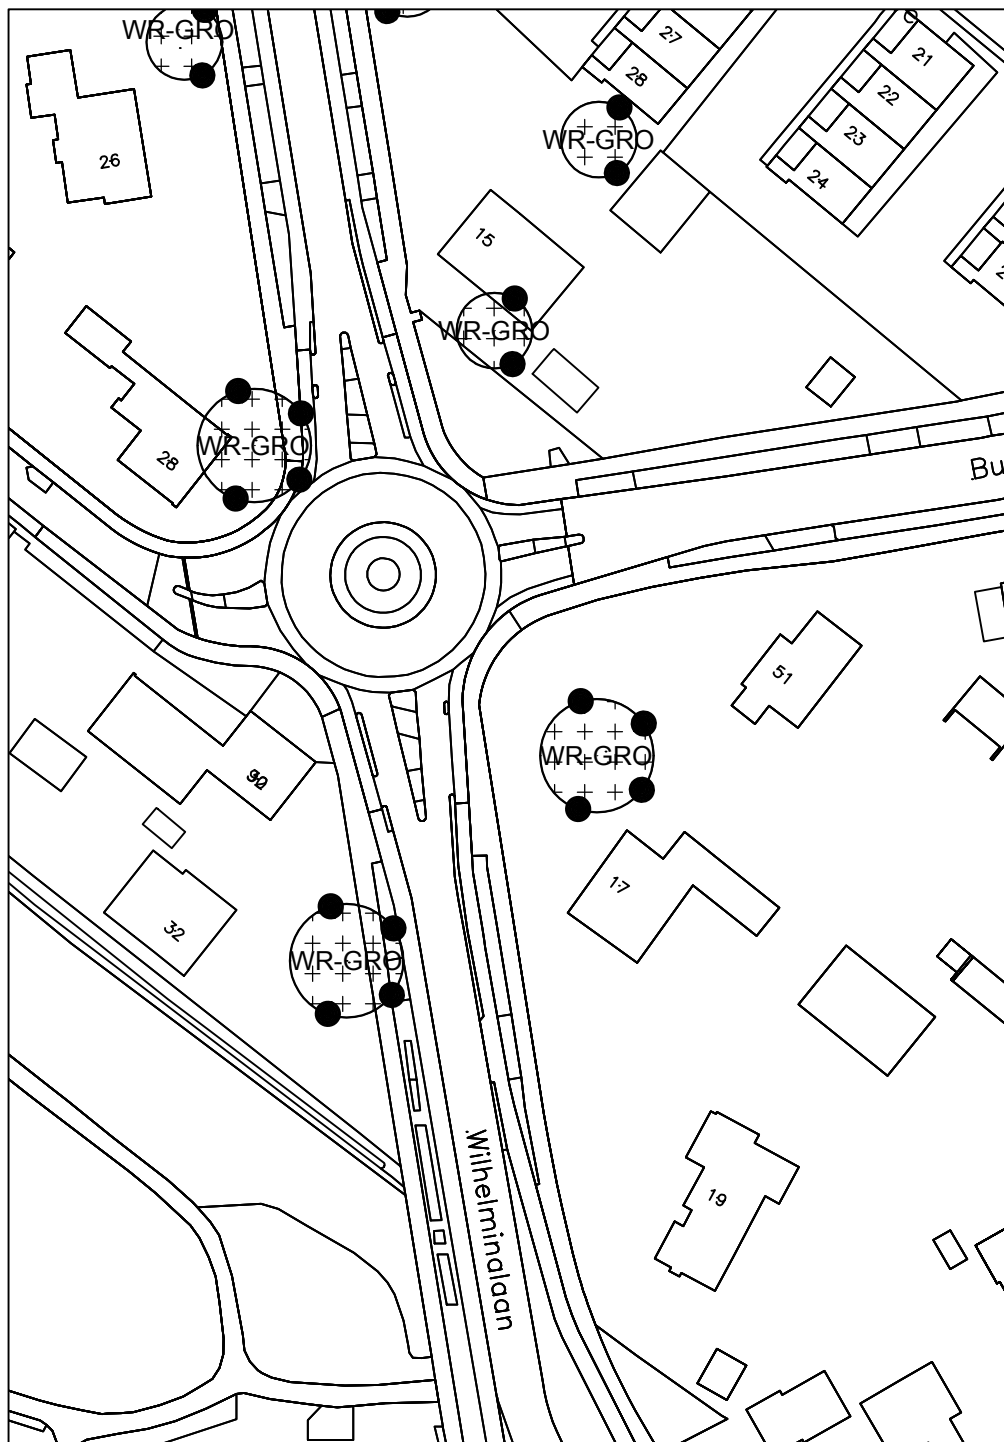

BESTEMMINGSPLAN PERIODIEKE PLANHERZIENING 2018 Wilhelminalaan 17

gemeente Geertruidenberg

NL.IMRO.0779.GBRVRDPerplanherz-vo01

schaal: 1:1000

formaat: A4

concept: 29-10-2018 / DD

voorontwerp: 22-11-2018 / DD

ontwerp: / tekenaar

vastgesteld: / tekenaar

projectnr. BRO: .

projectnr. VWP: .

bestandsnaam: 17BROBO113-011_veegplan.dwg


BRO
Ruimte | om *in* te leven

Boscheweg 107
5282 WV Boxtel
T 0411 850 400

www.bro.nl
info@bro.nl

verbeelding: Viewpoint ©
www.viewpoint.nl



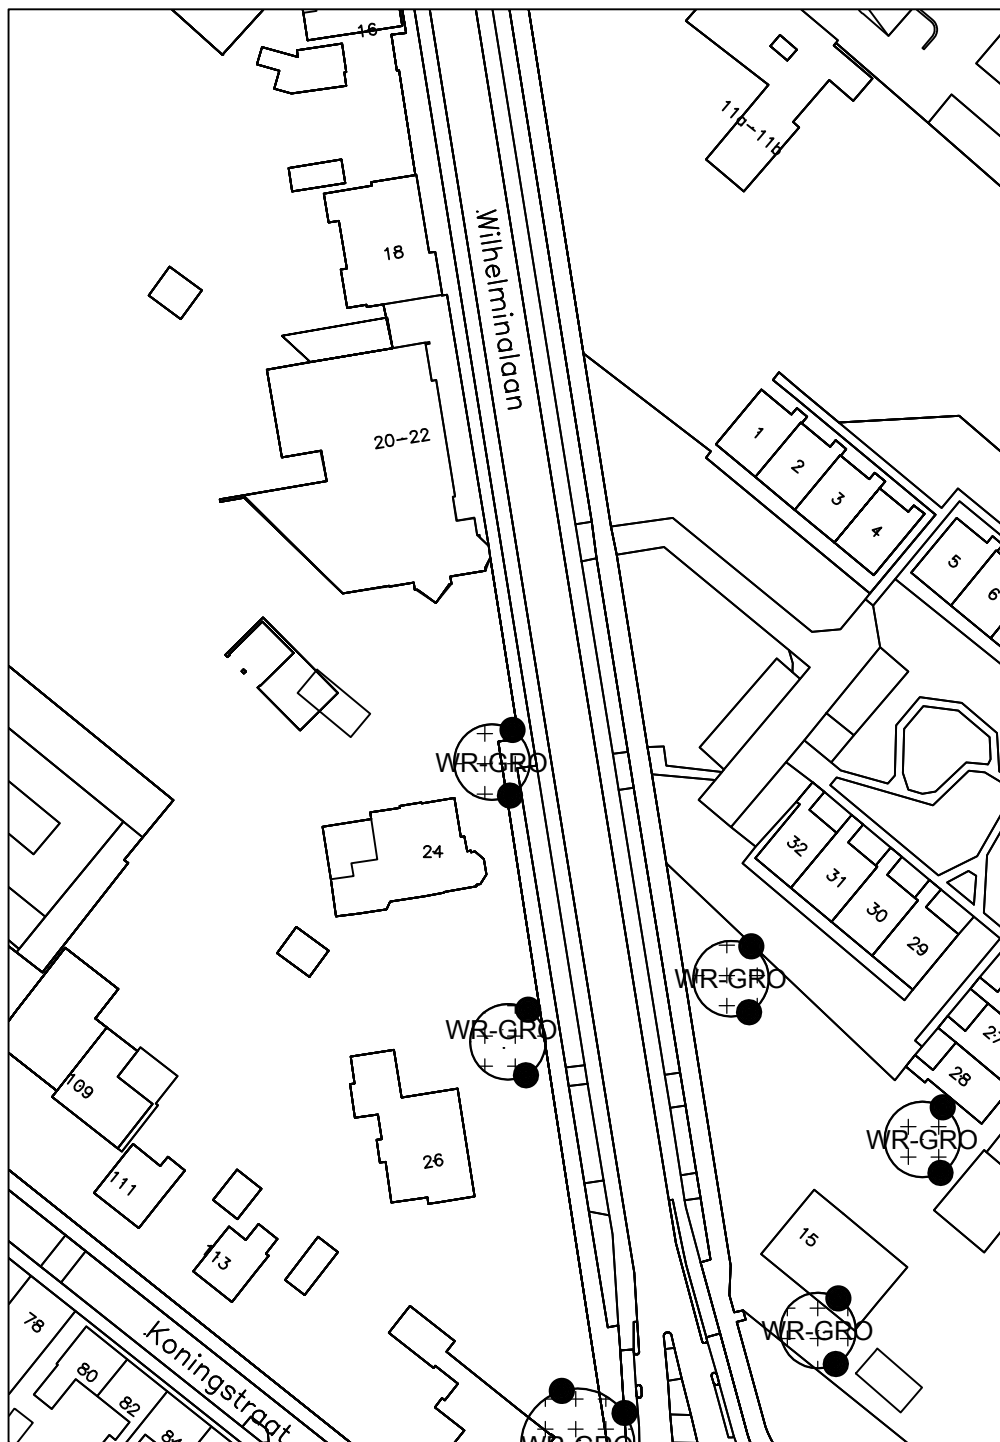

BESTEMMINGSPLAN PERIODIEKE PLANHERZIENING 2018 Wilhelminalaan 24

gemeente Geertruidenberg

NL.IMRO.0779.GBRVRDPerplanherz-vo01

schaal: 1:1000

formaat: A4

concept: 29-10-2018 / DD

voorontwerp: 22-11-2018 / DD

ontwerp: / tekenaar

vastgesteld: / tekenaar

projectnr. BRO: .

projectnr. VWP: .

bestandsnaam: 17BROBO113-011_veegplan.dwg


BRO
Ruimte | om *in* te leven

Bosscheweg 107
5282 WV Boxtel
T 0411 850 400

www.bro.nl
info@bro.nl

verbeelding: Viewpoint ©
www.viewpoint.nl



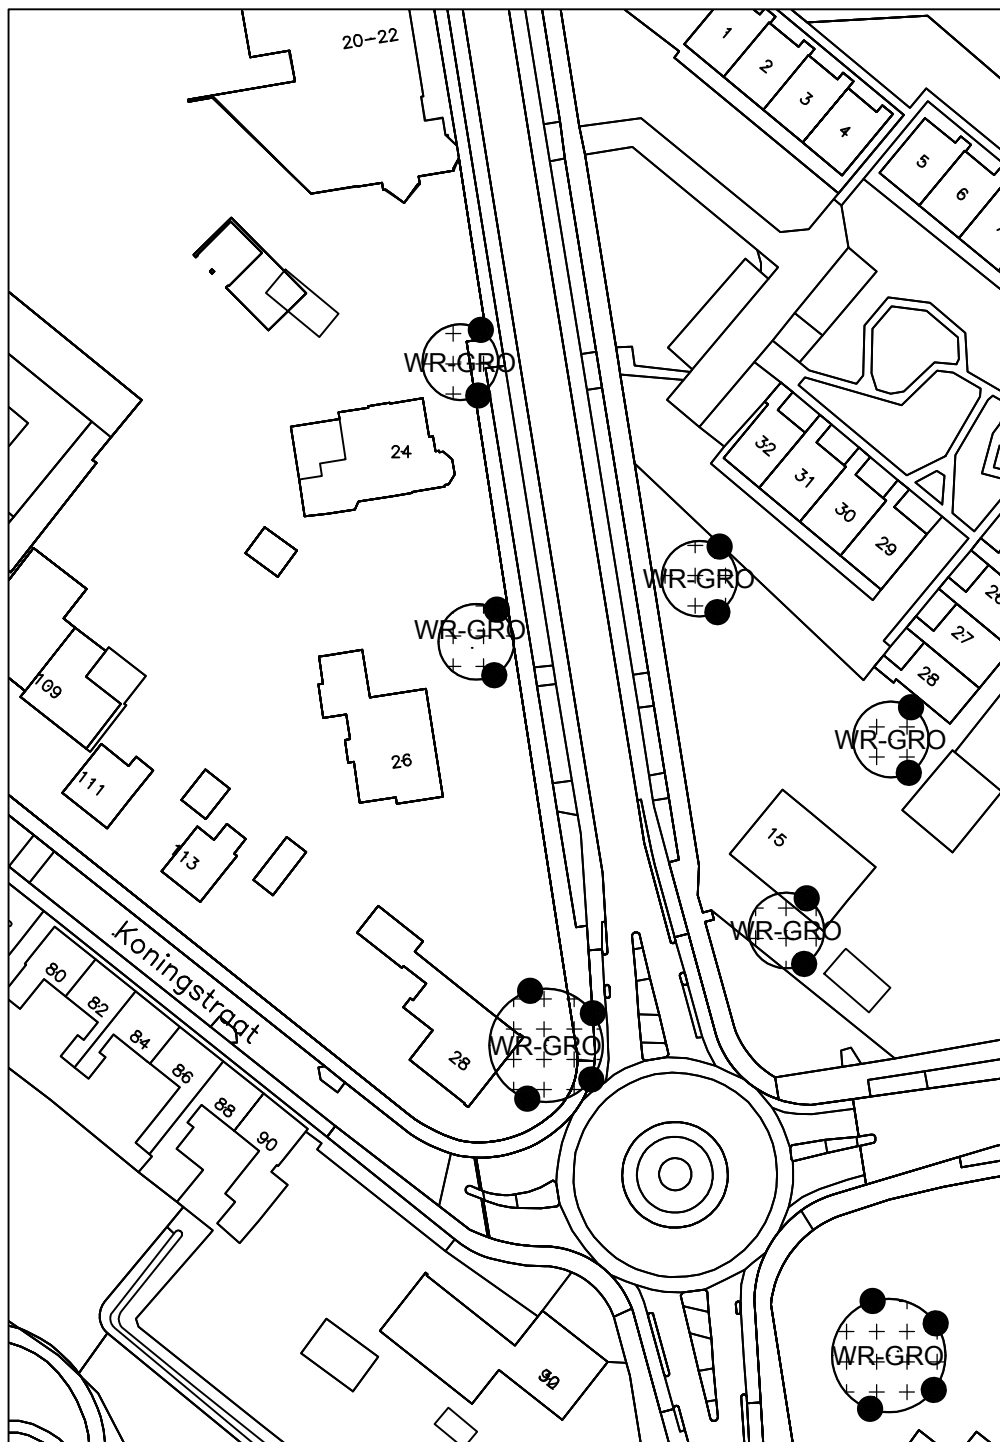

BESTEMMINGSPLAN PERIODIEKE PLANHERZIENING 2018 Wilhelminalaan 26

gemeente Geertruidenberg

NL.IMRO.0779.GBRVRDPerplanherz-vo01

schaal: 1:1000

formaat: A4

concept: 29-10-2018 / DD

voorontwerp: 22-11-2018 / DD

ontwerp: / tekenaar

vastgesteld: / tekenaar

projectnr. BRO: .

projectnr. VWP: .

bestandsnaam: 17BROBO113-011_veegplan.dwg


BRO
Ruimte | om *in* te leven

Bosscheweg 107
5282 WV Boxtel
T 0411 850 400

www.bro.nl
info@bro.nl

verbeelding: Viewpoint ©
www.viewpoint.nl



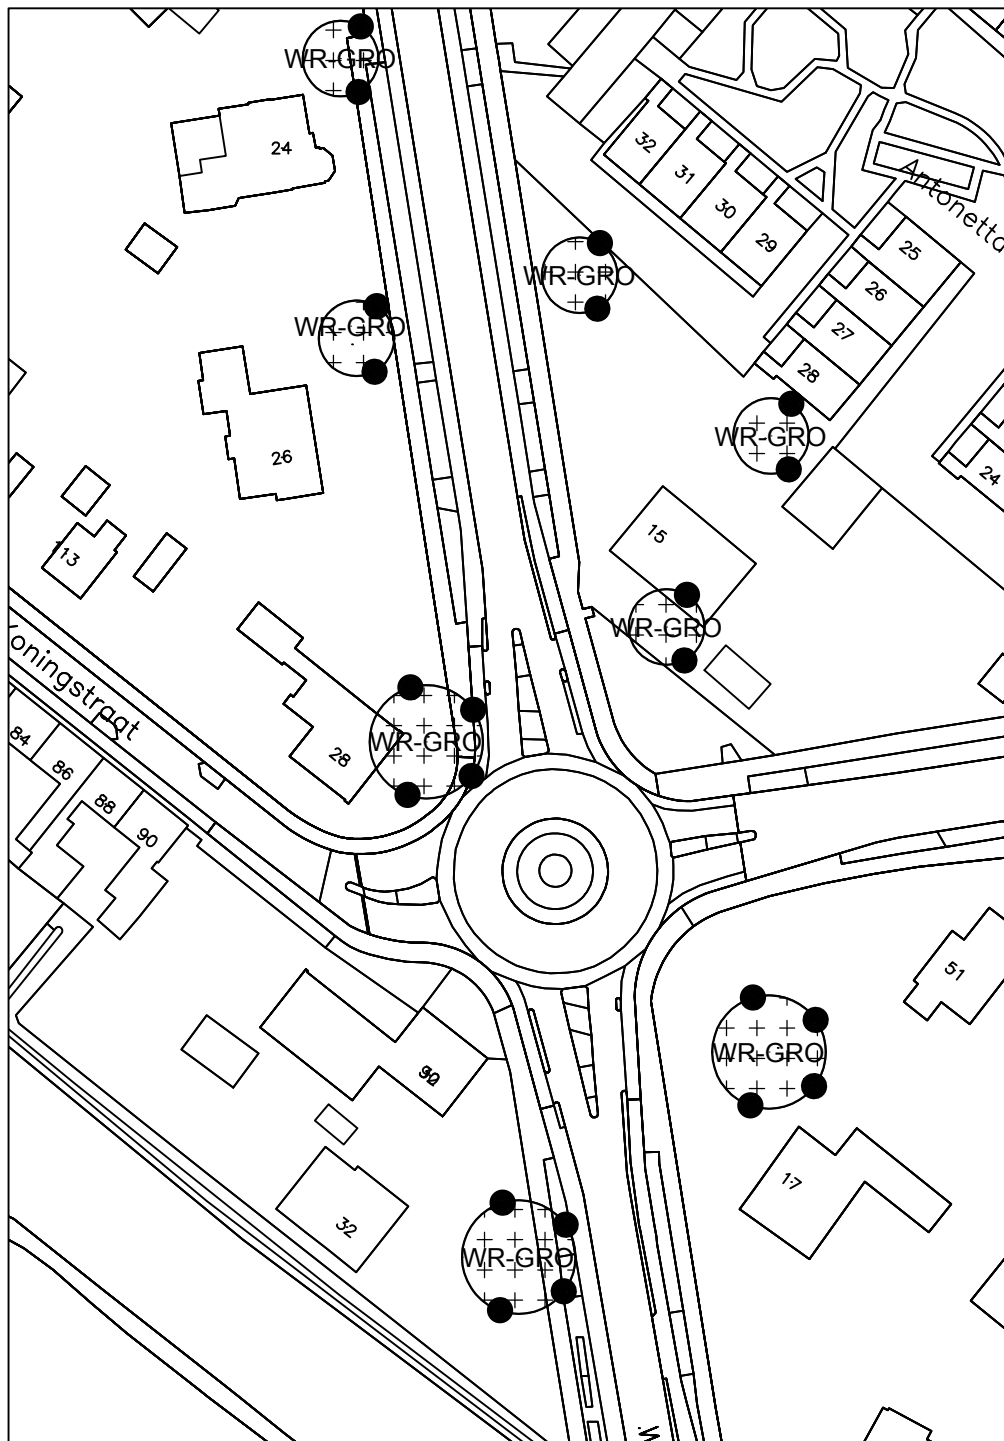

BESTEMMINGSPLAN PERIODIEKE PLANHERZIENING 2018 Wilhelminalaan 28

gemeente Geertruidenberg

NL.IMRO.0779.GBRVRDPperplanherz-vo01

schaal: 1:1000

formaat: A4

concept: 29-10-2018 / DD

voorontwerp: 22-11-2018 / DD

ontwerp: / tekenaar

vastgesteld: / tekenaar

projectnr. BRO: .

projectnr. VWP: .

bestandsnaam: 17BROBO113-011_veegplan.dwg


BRO
Ruimte | om *in* te leven

Boscheweg 107
5282 WV Boxtel
T 0411 850 400

www.bro.nl
info@bro.nl

verbeelding: Viewpoint ©
www.viewpoint.nl



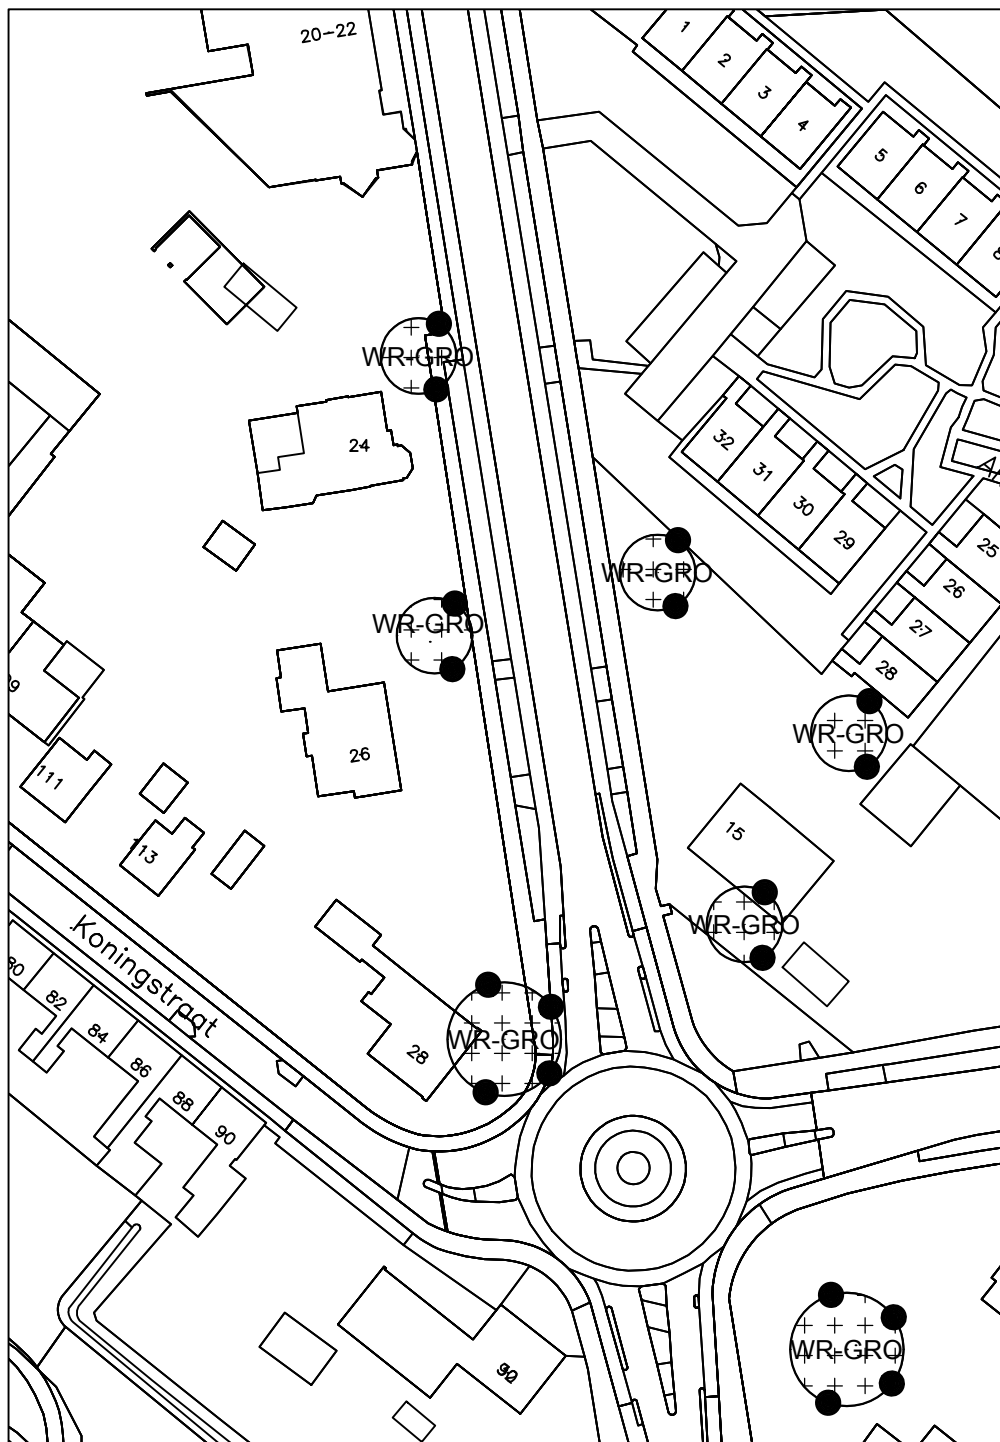

BESTEMMINGSPLAN PERIODIEKE PLANHERZIENING 2018 Wilhelminalaan 32

gemeente Geertruidenberg

NL.IMRO.0779.GBRVRDPerplanherz-vo01

schaal: 1:1000

formaat: A4

concept: 29-10-2018 / DD

voorontwerp: 22-11-2018 / DD

ontwerp: / tekenaar

vastgesteld: / tekenaar

projectnr. BRO: .

projectnr. VWP: .

bestandsnaam: 17BROBO113-011_veegplan.dwg


BRO
Ruimte | om *in* te leven

Boscheweg 107
5282 WV Boxtel
T 0411 850 400

www.bro.nl
info@bro.nl

verbeelding: Viewpoint ©
www.viewpoint.nl



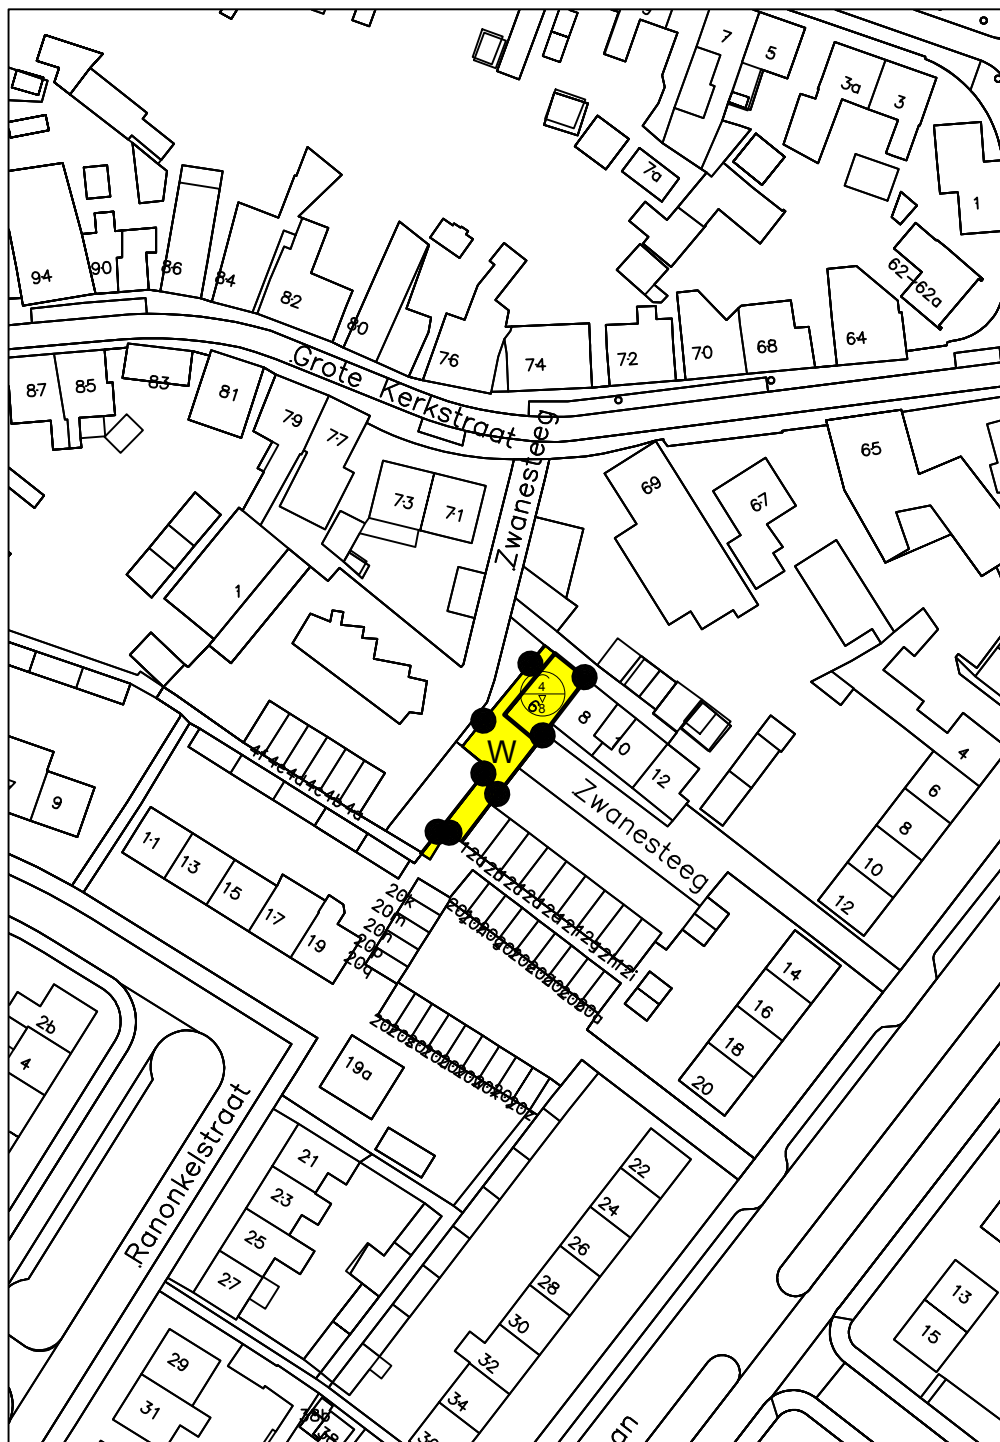

BESTEMMINGSPLAN PERIODIEKE PLANHERZIENING 2018 Zwanesteeg 6, Raamdonksveer

gemeente Geertruidenberg

NL.IMRO.0779.GBRVRDPperplanherz-vo01

schaal: 1:1000

formaat: A4

concept: 29-10-2018 / DD

voorontwerp: 22-11-2018 / DD

ontwerp: / tekenaar

vastgesteld: / tekenaar

projectnr. BRO: 211x09546

projectnr. VWP: 17BROB0113

bestandsnaam: 17BROB0113-011_veegplan.dwg


BRO
Ruimte | om *in* te leven

Bosscheweg 107
5282 WV Boxtel
T 0411 850 400

www.bro.nl
info@bro.nl

verbeelding: Viewpoint ©
www.viewpoint.nl



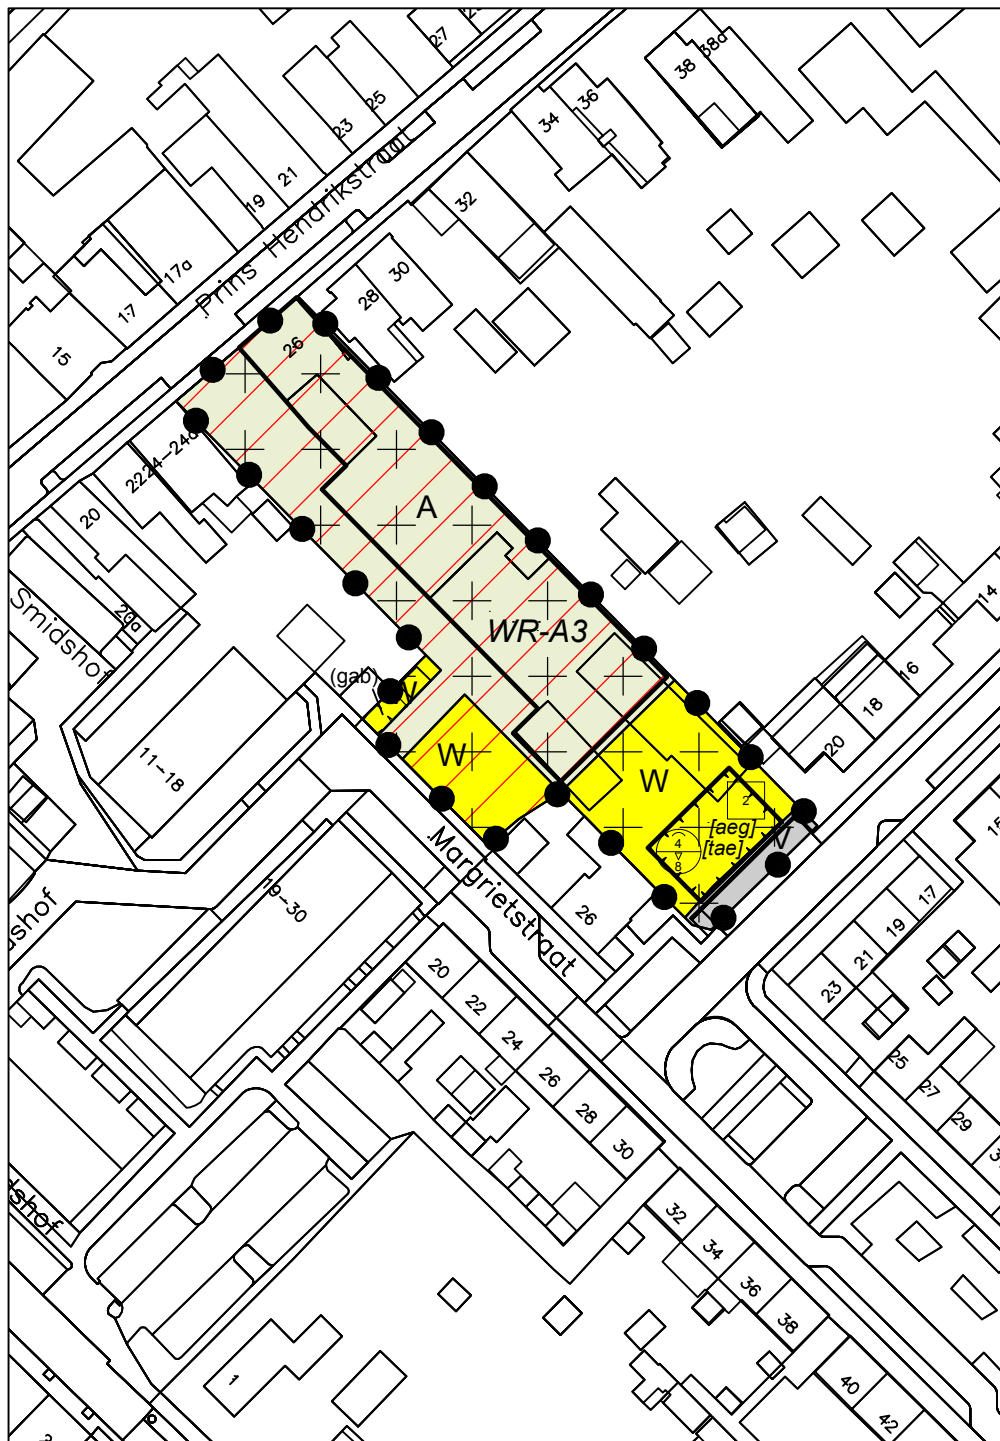

BESTEMMINGSPLAN PERIODIEKE PLANHERZIENING 2018 Prins Hendrikstraat 26, Raamsdonksveer

gemeente Geertruidenberg

NL.IMRO.0779.GBRVRDPerplanherz-vo01

schaal: 1:1000

formaat: A4

concept: 29-10-2018 / DD

voorontwerp: 22-11-2018 / DD

ontwerp: / tekenaar

vastgesteld: / tekenaar

projectnr. BRO: 211x09546

projectnr. VWP: 17BROBO113

bestandsnaam: 17BROBO113-011_veegplan.dwg


BRO
Ruimte | om in te leven

Bosscheweg 107
5282 WV Boxtel
T 0411 850 400

www.bro.nl
info@bro.nl

verbeelding: Viewpoint ©
www.viewpoint.nl



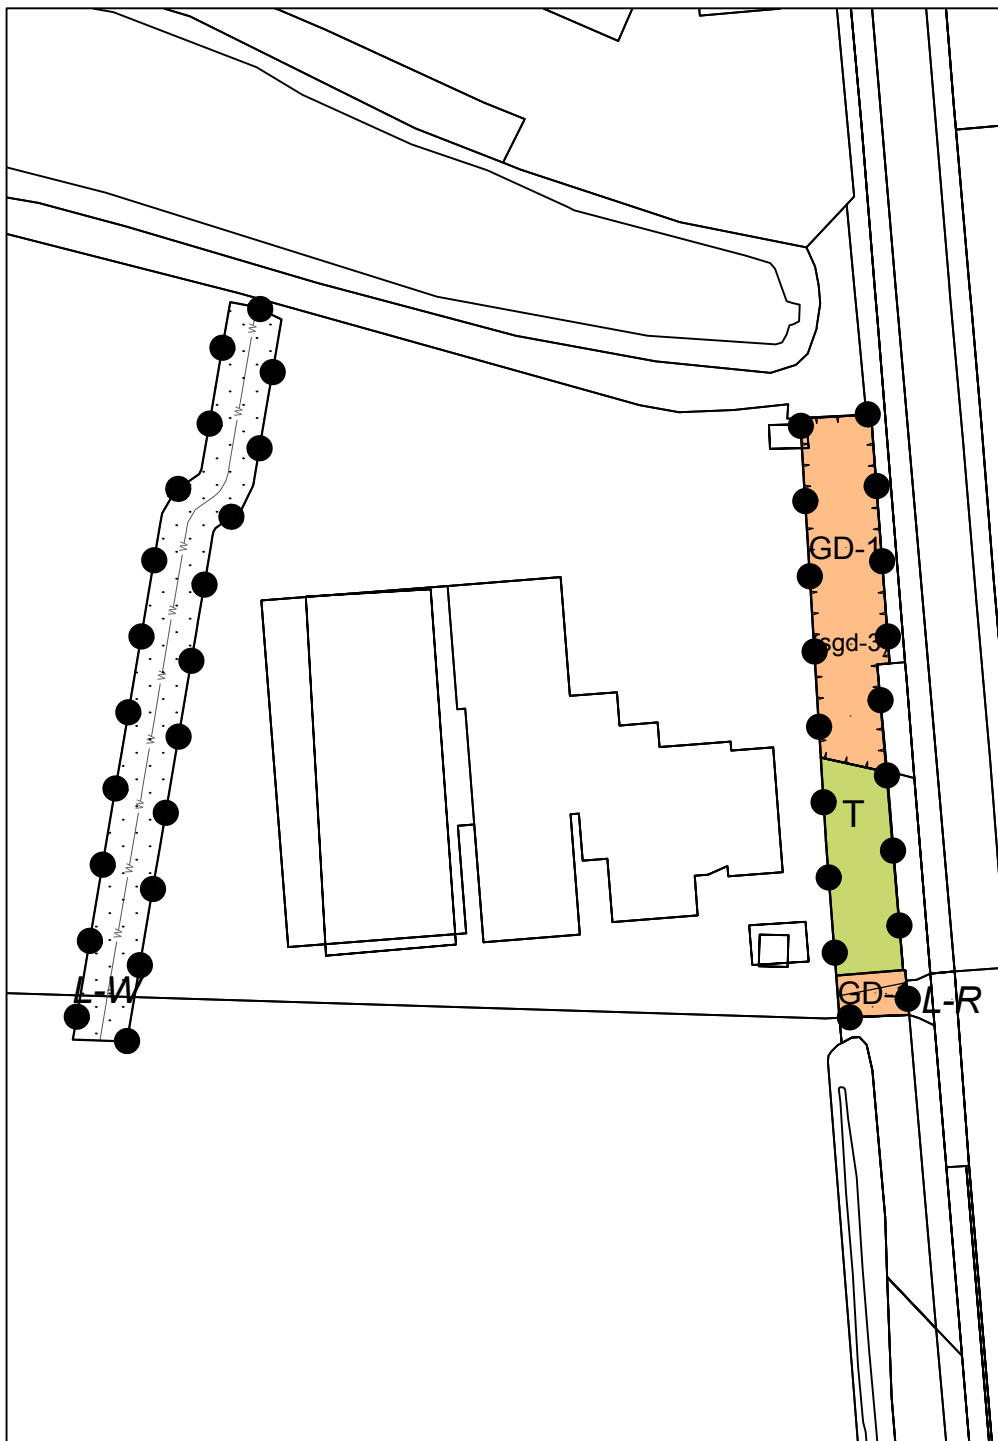

BESTEMMINGSPLAN PERIODIEKE PLANHERZIENING 2018 Oosterhoutseweg 24, Raamsdonksveer

gemeente Geertruidenberg

NL.IMRO.0779.GBRVRDPerplanherz-vo01

schaal: 1:1000

formaat: A4

concept: 29-10-2018 / DD

voorontwerp: 06-12-2018 / DD

ontwerp: / tekenaar

vastgesteld: / tekenaar

projectnr. BRO: 211x09546

projectnr. VWP: 17BROBO113

bestandsnaam: 17BROBO113-014_veegplan.dwg

BRO
Ruimte | om *in* te leven

Boscheweg 107
5282 WV Boxtel
T 0411 850 400

www.bro.nl
info@bro.nl

verbeelding: Viewpoint ©
www.viewpoint.nl





BESTEMMINGSPLAN PERIODIEKE PLANHERZIENING 2018
Heereplein-Vrijheidstraat, Geertruidenberg

gemeente Geertruidenberg

NL.IMRO.0779.GBRVRDPperplanherz-vo01

schaal:	1:1000	voorontwerp:	22-11-2018 / DD	projectnr. BRO:	
formaat:	A4	ontwerp:	 / tekenaar	projectnr. VWP:	
concept:	29-10-2018 / DD	vastgesteld:	 / tekenaar	bestandsnaam:	17BROBO113-011_veegplan.dwg

BRO

Ruimte | om in te leven

Boscheweg 107
5282 WV Boxtel
T 0411 850 400

www.bro.nl
info@bro.nl

verbeelding: Viewpoint ©
www.viewpoint.nl



BESTEMMINGSPLAN PERIODIEKE PLANHERZIENING 2018
Sportpark Raamsdonksveer (Eendrachtsweg), Raamsdonksveer

gemeente Geertruidenberg

NL.IMRO.0779.GBRVRDPerplanherz-vo01

schaal:	1:2500	voortwerp:	22-11-2018 / DD	projectnr. BRO:	211x09546
formaat:	A3	ontwerp:	 / tekenaar	projectnr. VWP:	17BROBO113
concept:	29-10-2018 / DD	vastgesteld:	 / tekenaar	bestandsnaam:	17BROBO113-011_veegplan.dwg


BRO
Ruimte | om | in | te | leven

Boscheweg 107
5282 WV Boxtel
T 0411 850 400

www.bro.nl
info@bro.nl

verbeelding: Viewpoint ©
www.viewpoint.nl



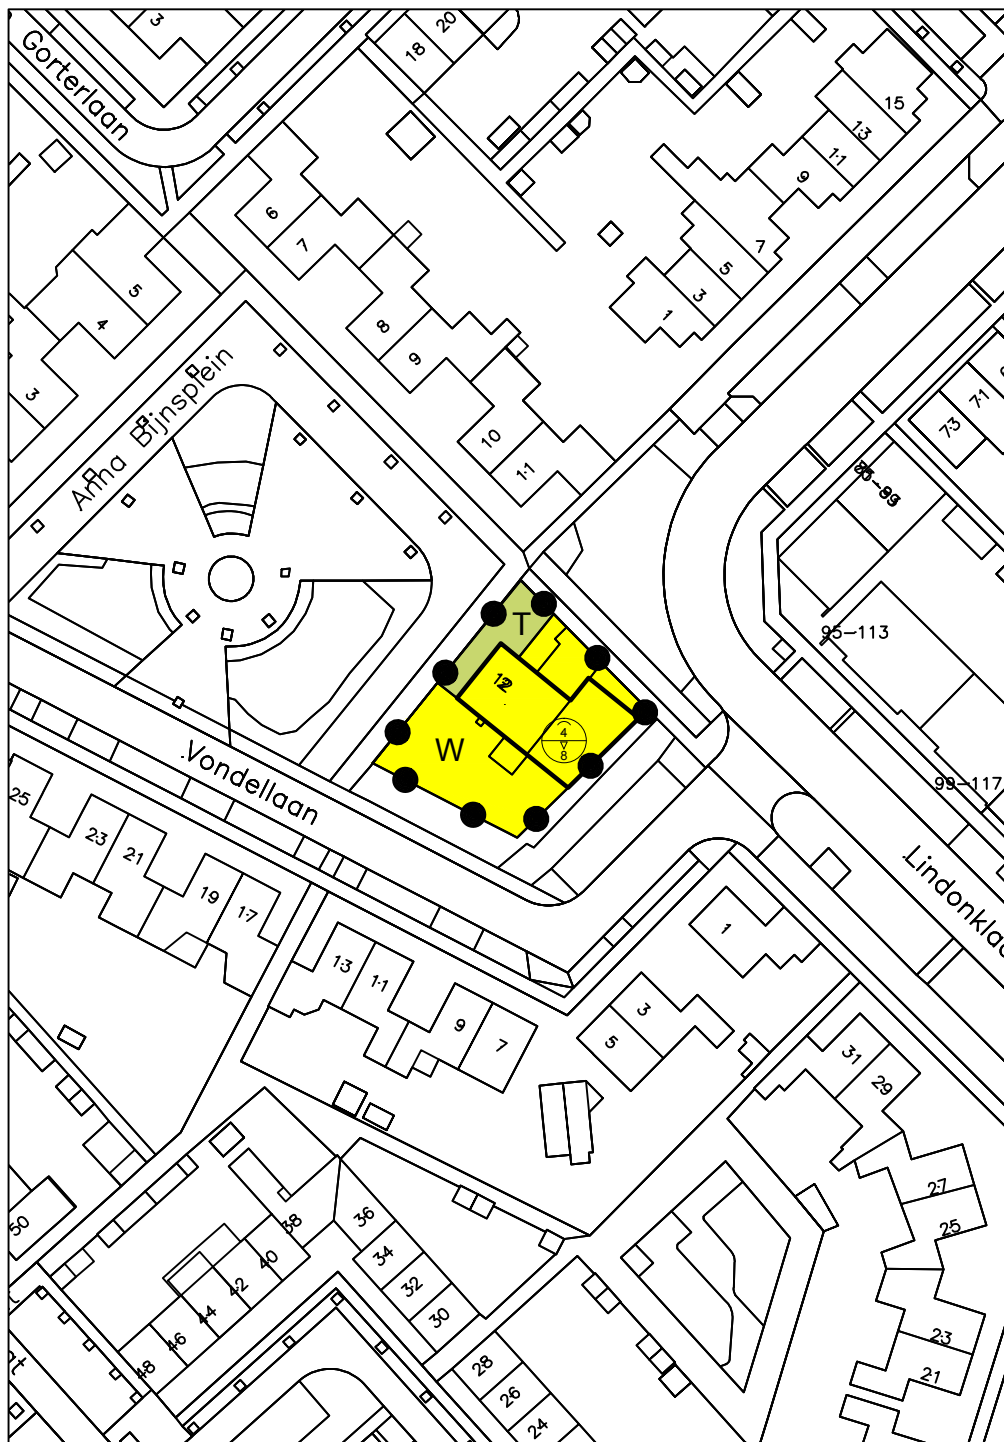

BESTEMMINGSPAN PERIODIEKE PLANHERZIENING 2018 Anna Bijnsplein 12, Raamsdonkveer

gemeente Geertruidenberg

NL.IMRO.0779.GBRVRDPerplanherz-vo01

schaal: 1:1000

formaat: A4

concept: 29-10-2018 / DD

voorontwerp: 22-11-2018 / DD

ontwerp: / tekenaar

vastgesteld: / tekenaar

projectnr. BRO: 211x09546

projectnr. VWP: 17BROBO113

bestandsnaam: 17BROBO113-011_veegplan.dwg


BRO
Ruimte | om *in* te leven

Bosscheweg 107
5282 WV Boxtel
T 0411 850 400

www.bro.nl
info@bro.nl

verbeelding: Viewpoint ©
www.viewpoint.nl



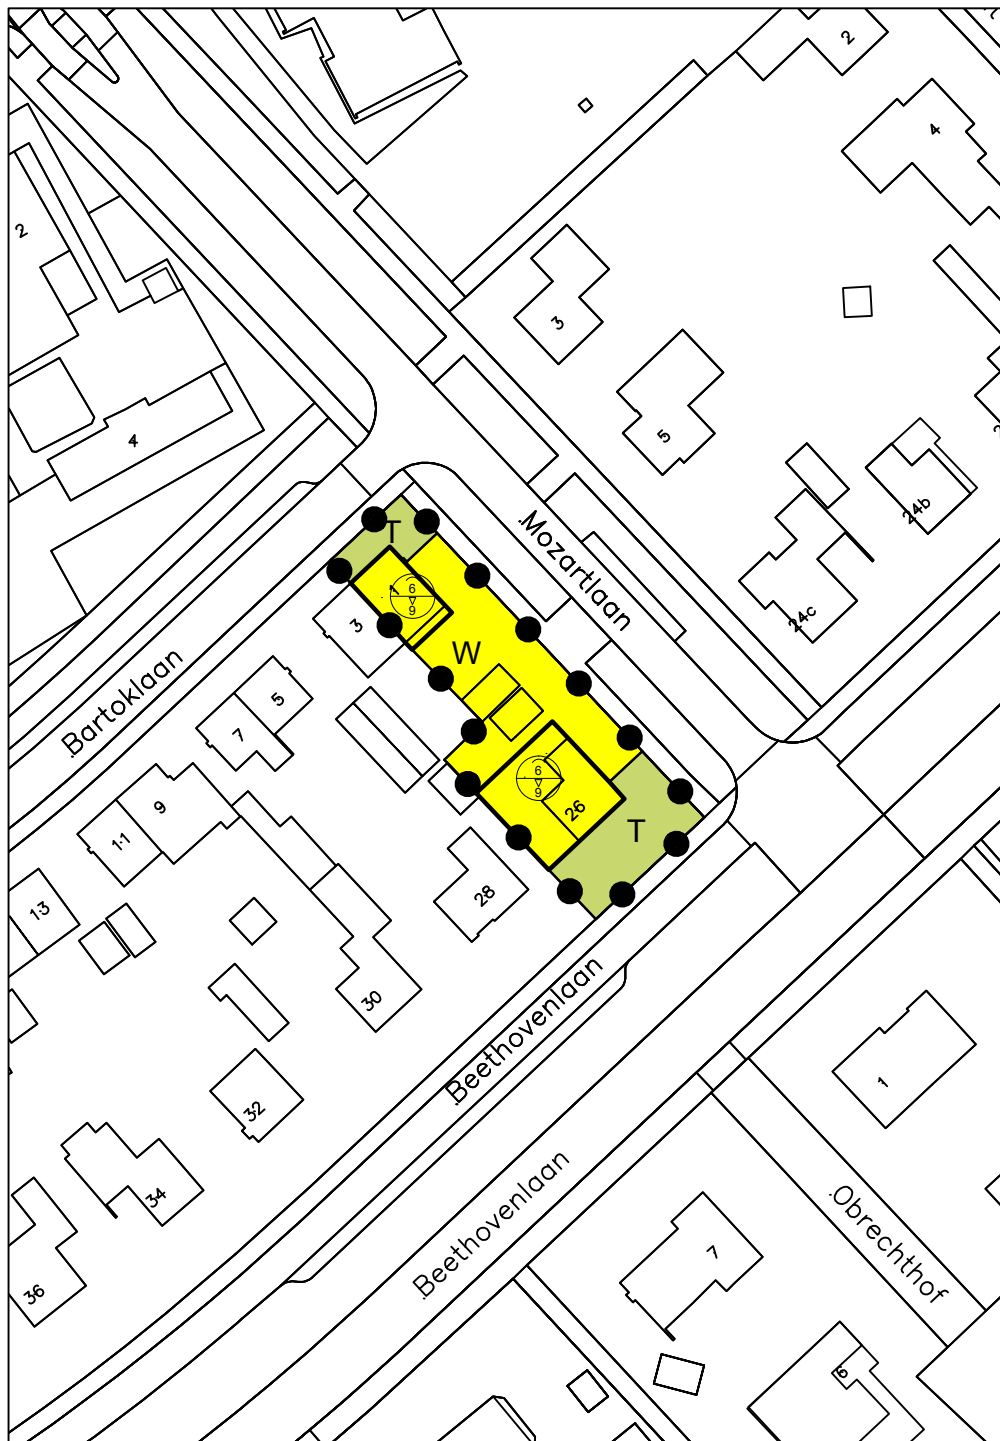

BESTEMMINGSPLAN PERIODIEKE PLANHERZIENING 2018 Bartoklaan, Raamsdonkveer

gemeente Geertruidenberg

NL.IMRO.0779.GBRVRDPerplanherz-vo01

schaal: 1:1000

formaat: A4

concept: 29-10-2018 / DD

voorontwerp: 22-11-2018 / DD

ontwerp: / tekenaar

vastgesteld: / tekenaar

projectnr. BRO: 211x09546

projectnr. VWP: 17BROBO113

bestandsnaam: 17BROBO113-011_veegplan.dwg


BRO
Ruimte | om *in* te leven

Bosscheweg 107
5282 WV Boxtel
T 0411 850 400

www.bro.nl
info@bro.nl

verbeelding: Viewpoint ©
www.viewpoint.nl



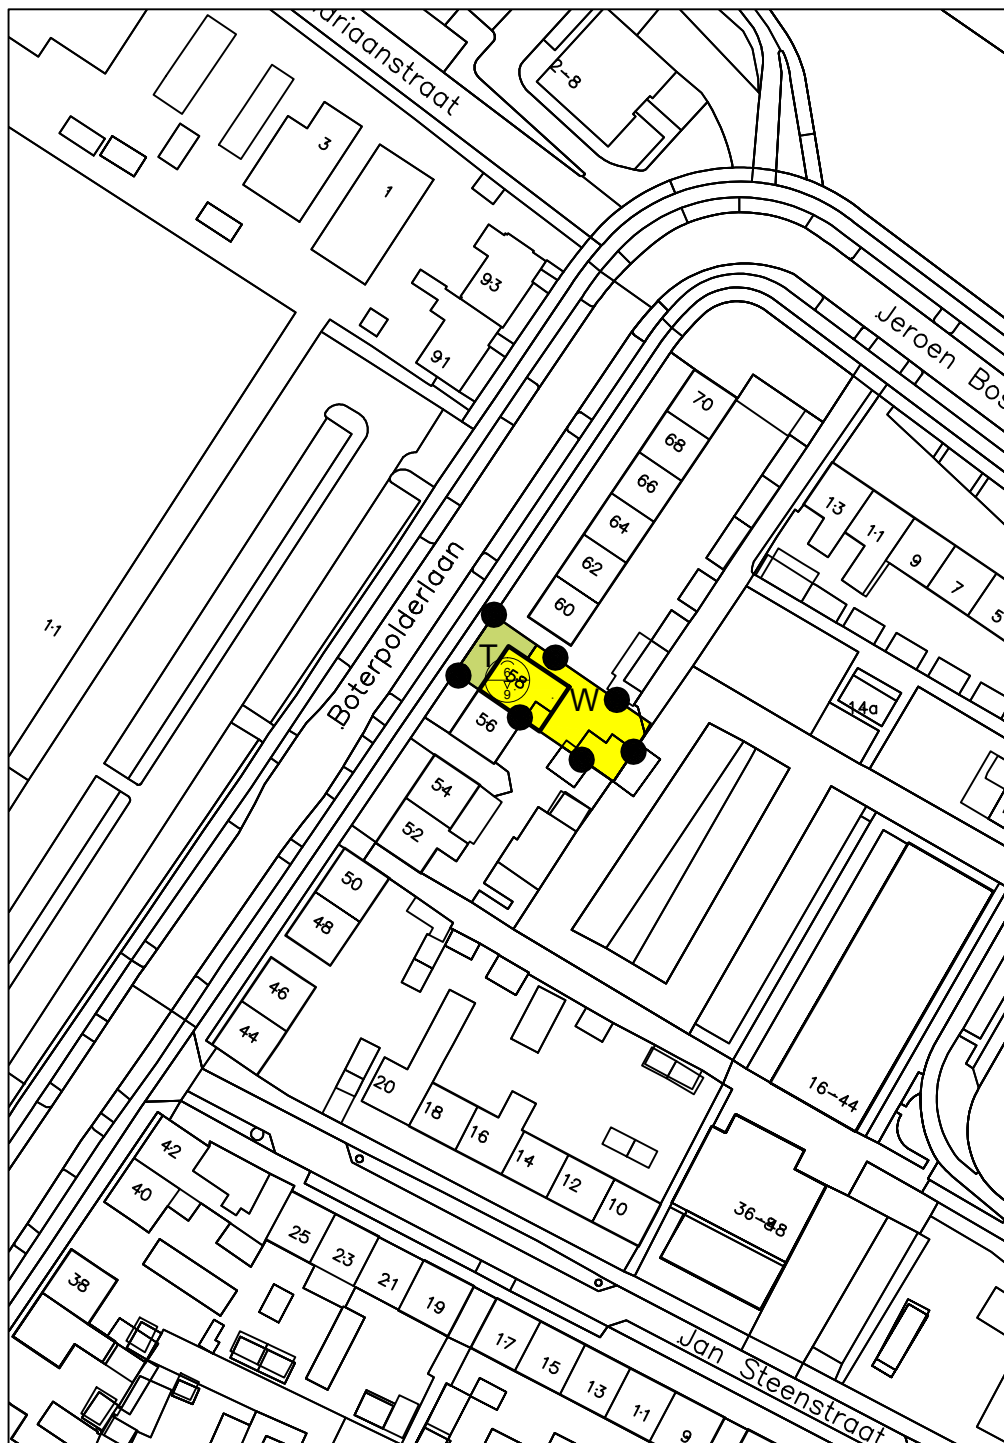

BESTEMMINGSPAN PERIODIEKE PLANHERZIENING 2018 Boterpolderlaan 58, Raamsdonkveer

gemeente Geertruidenberg

NL.IMRO.0779.GBRVRDPerplanherz-vo01

schaal: 1:1000

formaat: A4

concept: 29-10-2018 / DD

voorontwerp: 22-11-2018 / DD

ontwerp: / tekenaar

vastgesteld: / tekenaar

projectnr. BRO: 211x09546

projectnr. VWP: 17BROB0113

bestandsnaam: 17BROB0113-011_veegplan.dwg


BRO
Ruimte | om *in* te leven

Boscheweg 107
5282 WV Boxtel
T 0411 850 400

www.bro.nl
info@bro.nl

verbeelding: Viewpoint ©
www.viewpoint.nl



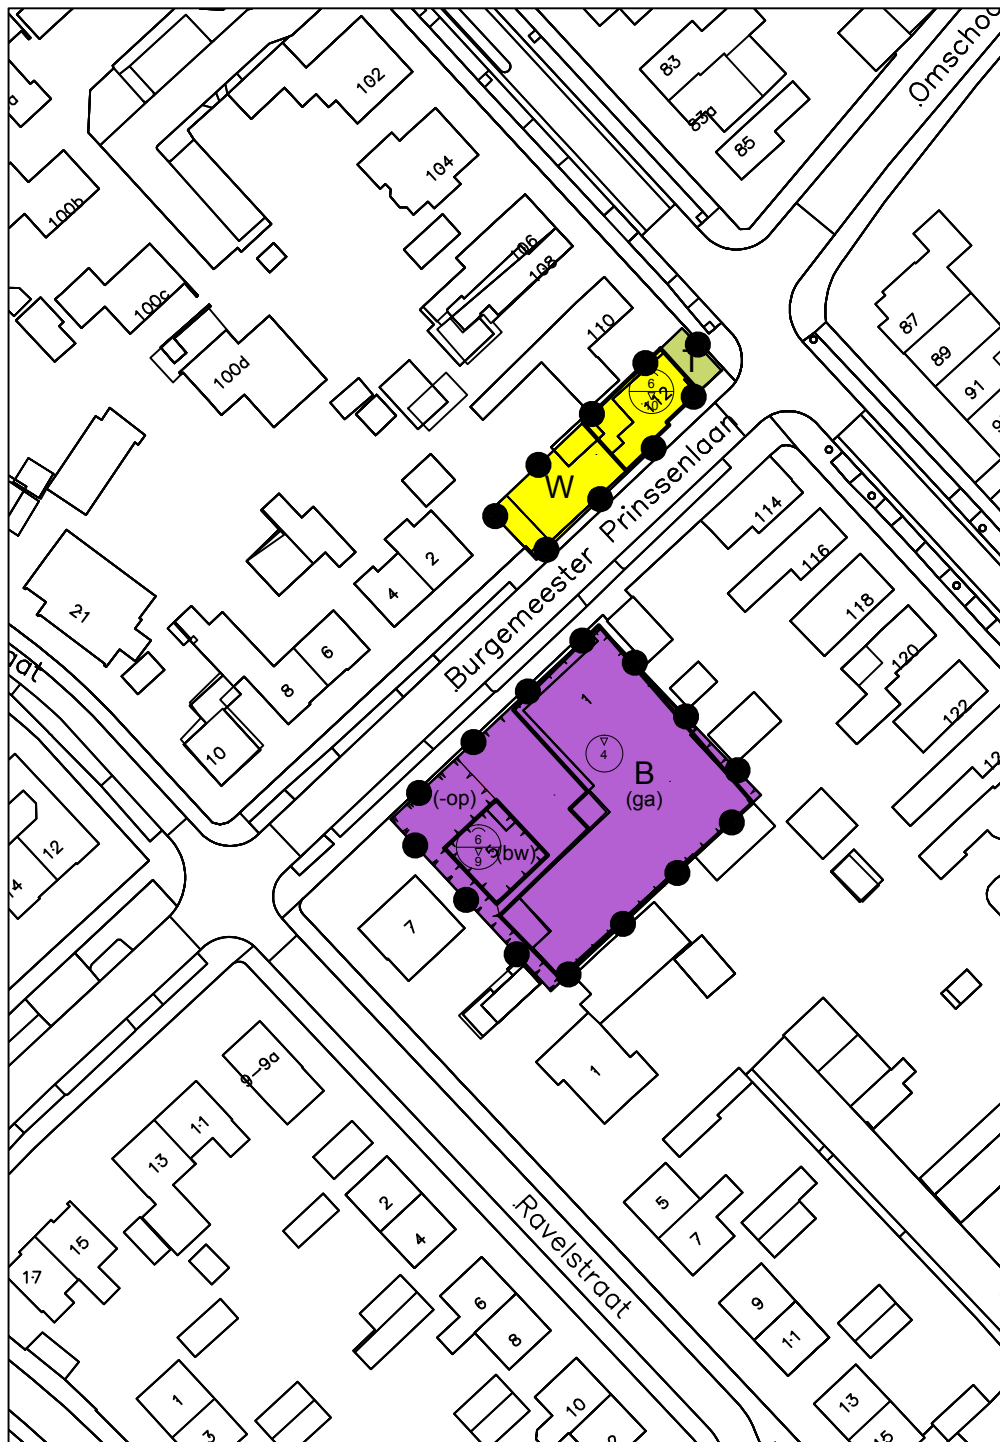

BESTEMMINGSPLAN PERIODIEKE PLANHERZIENING 2018 Burg. Prinssenlaan 1, Raamsdonkveer

gemeente Geertruidenberg

NL.IMRO.0779.GBRVRDPerplanherz-vo01

schaal: 1:1000

formaat: A4

concept: 29-10-2018 / DD

voorontwerp: 22-11-2018 / DD

ontwerp: / tekenaar

vastgesteld: / tekenaar

projectnr. BRO: 211x09546

projectnr. VWP: 17BROB0113

bestandsnaam: 17BROB0113-011_veegplan.dwg


BRO
Ruimte | om in te leven

Boscheweg 107
5282 WV Boxtel
T 0411 850 400

www.bro.nl
info@bro.nl

verbeelding: Viewpoint ©
www.viewpoint.nl



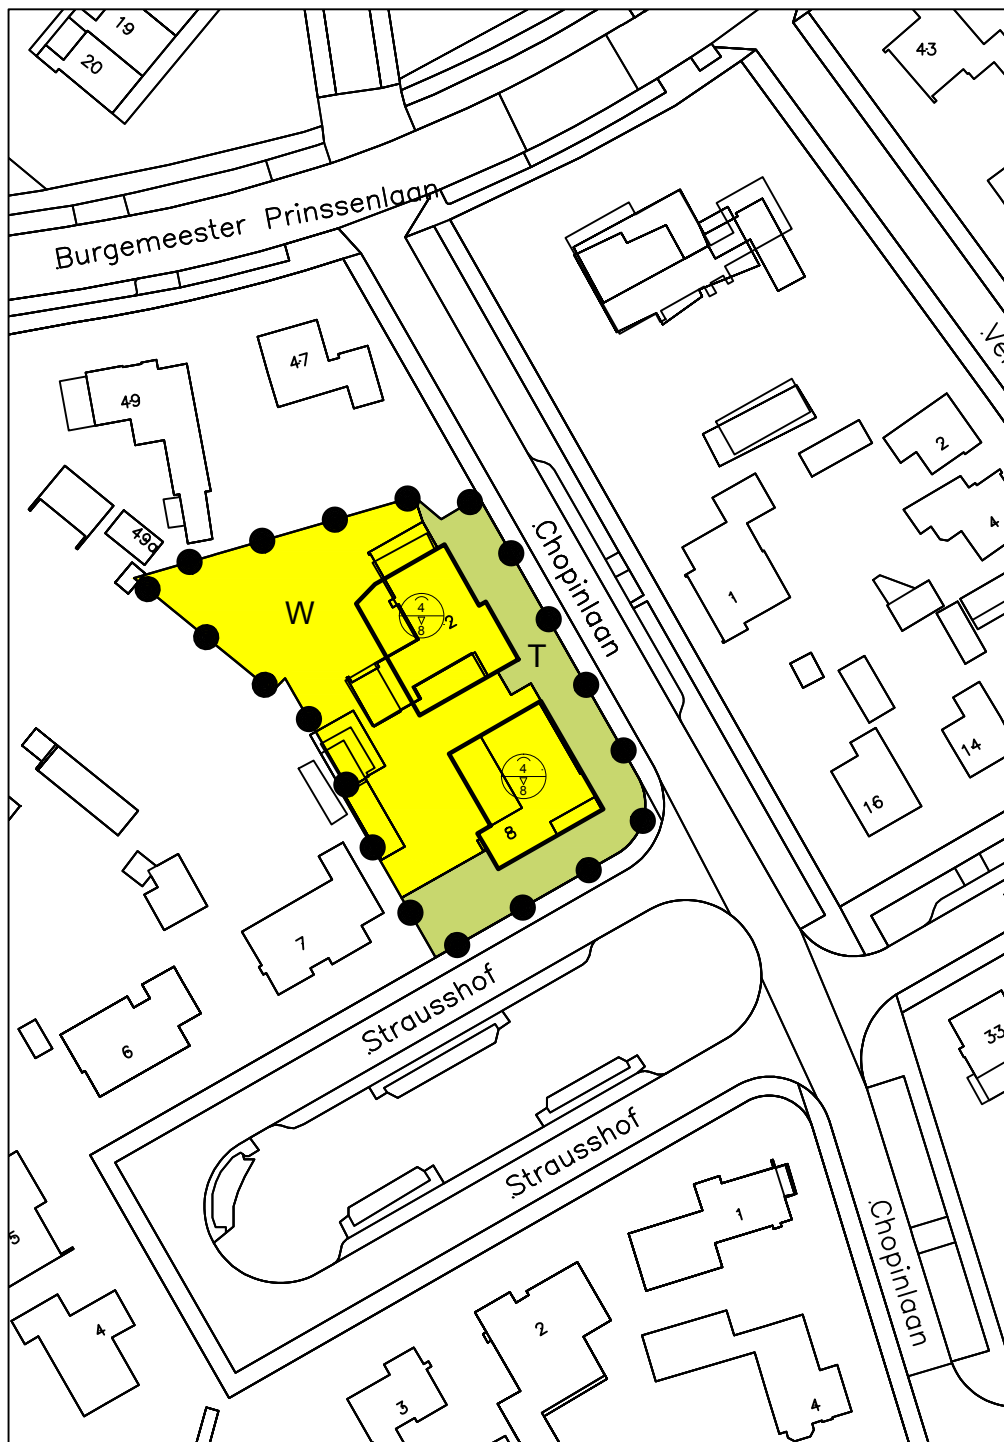

BESTEMMINGSPLAN PERIODIEKE PLANHERZIENING 2018 Chopinlaan 2 en Strausshof 8, Raamsdonkveer

gemeente Geertruidenberg

NL.IMRO.0779.GBRVRDPerplanherz-vo01

schaal: 1:1000

formaat: A4

concept: 29-10-2018 / DD

voorontwerp: 22-11-2018 / DD

ontwerp: / tekenaar

vastgesteld: / tekenaar

projectnr. BRO: 211x09546

projectnr. VWP: 17BROBO113

bestandsnaam: 17BROBO113-011_veegplan.dwg


BRO
Ruimte | om *in* te leven

Boscheweg 107
5282 WV Boxtel
T 0411 850 400

www.bro.nl
info@bro.nl

verbeelding: Viewpoint ©
www.viewpoint.nl



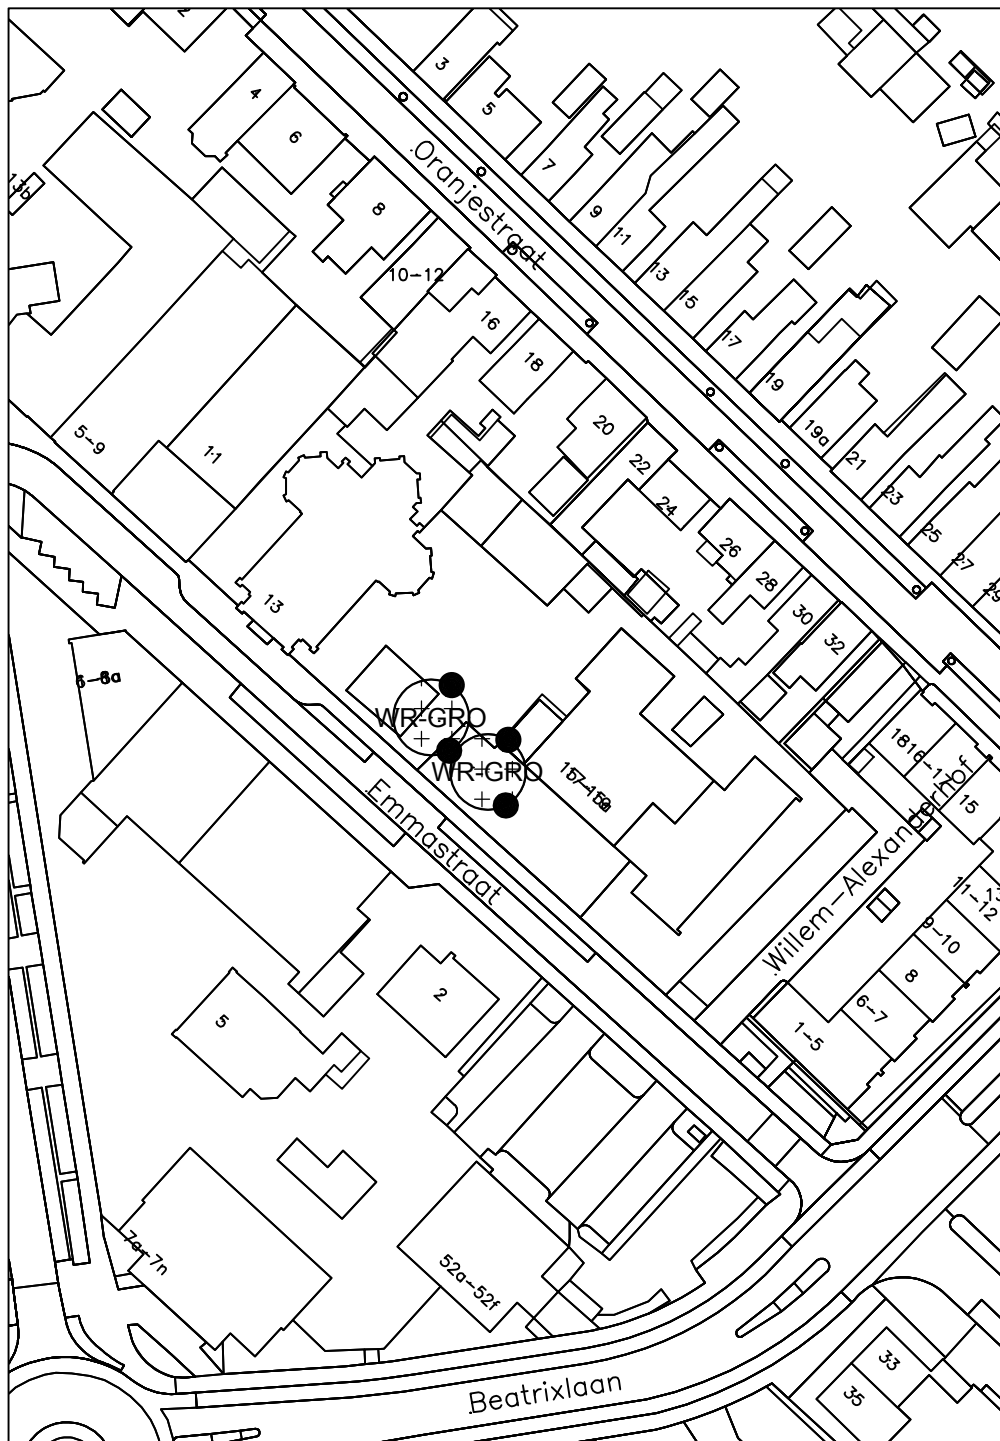

BESTEMMINGSPLAN PERIODIEKE PLANHERZIENING 2018 Emmastraat 15, Raamsdonksveer

gemeente Geertruidenberg

NL.IMRO.0779.GBRVRDPperplanherz-vo01

schaal: 1:1000

formaat: A4

concept: 29-10-2018 / DD

voorontwerp: 22-11-2018 / DD

ontwerp: / tekenaar

vastgesteld: / tekenaar

projectnr. BRO: .

projectnr. VWP: .

bestandsnaam: 17BROBO113-011_veegplan.dwg


BRO
Ruimte | om in te leven

Bosscheweg 107
5282 WV Boxtel
T 0411 850 400

www.bro.nl
info@bro.nl

verbeelding: Viewpoint ©
www.viewpoint.nl



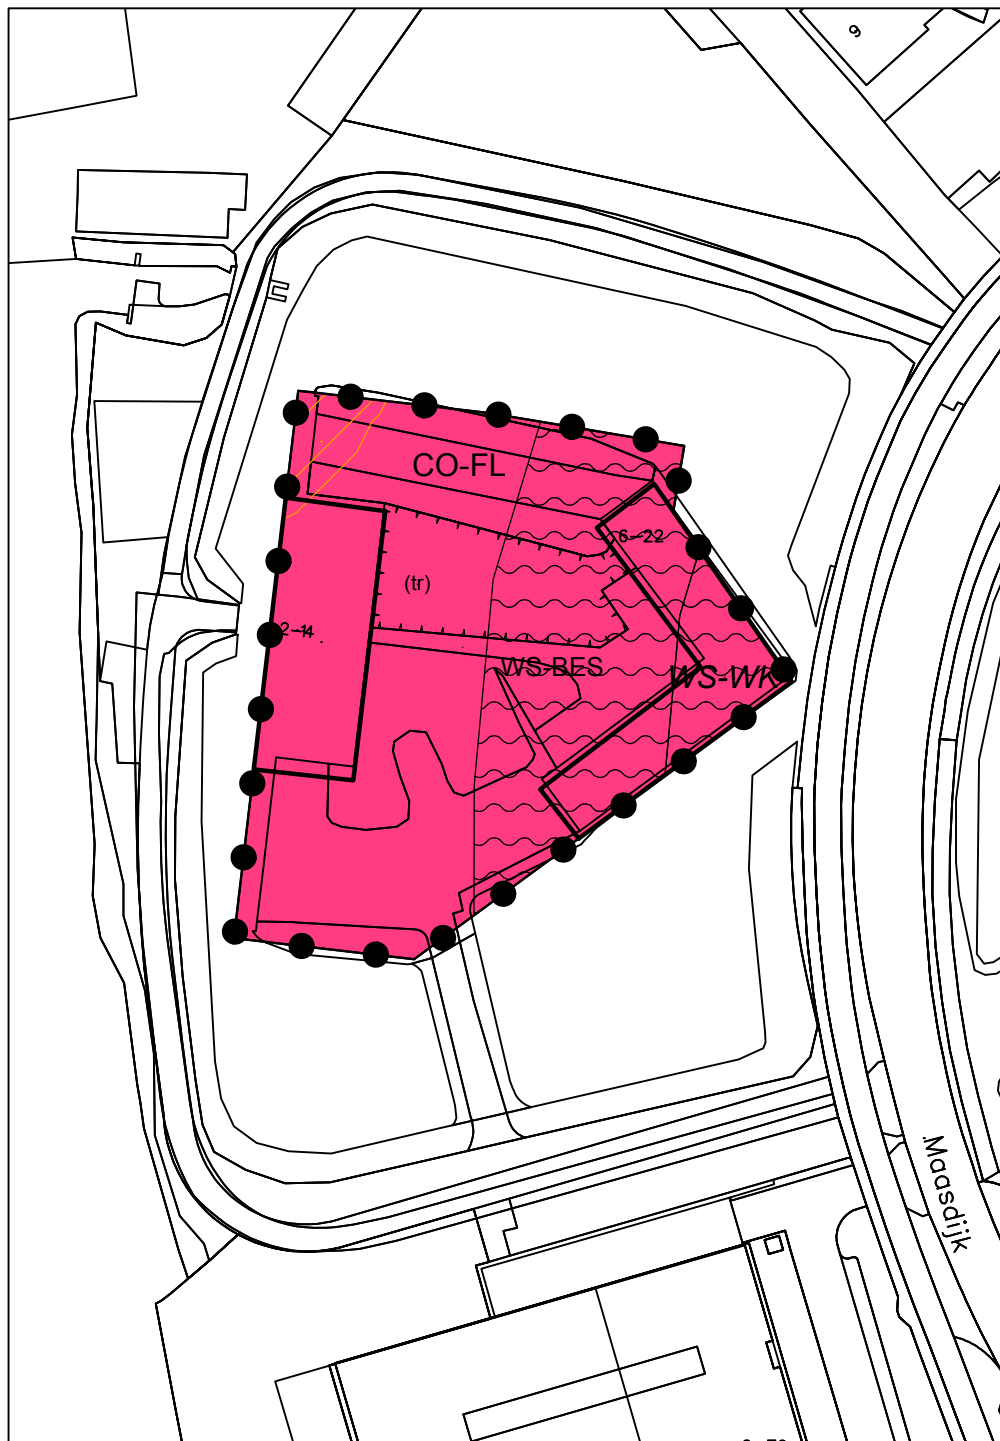

BESTEMMINGSPLAN PERIODIEKE PLANHERZIENING 2018 Fort Lunet, Raamsdonksveer

gemeente Geertruidenberg

NL.IMRO.0779.GBRVRDPerplanherz-vo01

schaal: 1:1000

formaat: A4

concept: 29-10-2018 / DD

voorontwerp: 22-11-2018 / DD

ontwerp: / tekenaar

vastgesteld: / tekenaar

projectnr. BRO: .

projectnr. VWP: .

bestandsnaam: 17BROBO113-011_veegplan.dwg


BRO
Ruimte | om *in* te leven

Boscheweg 107
5282 WV Boxtel
T 0411 850 400

www.bro.nl
info@bro.nl

verbeelding: Viewpoint ©
www.viewpoint.nl



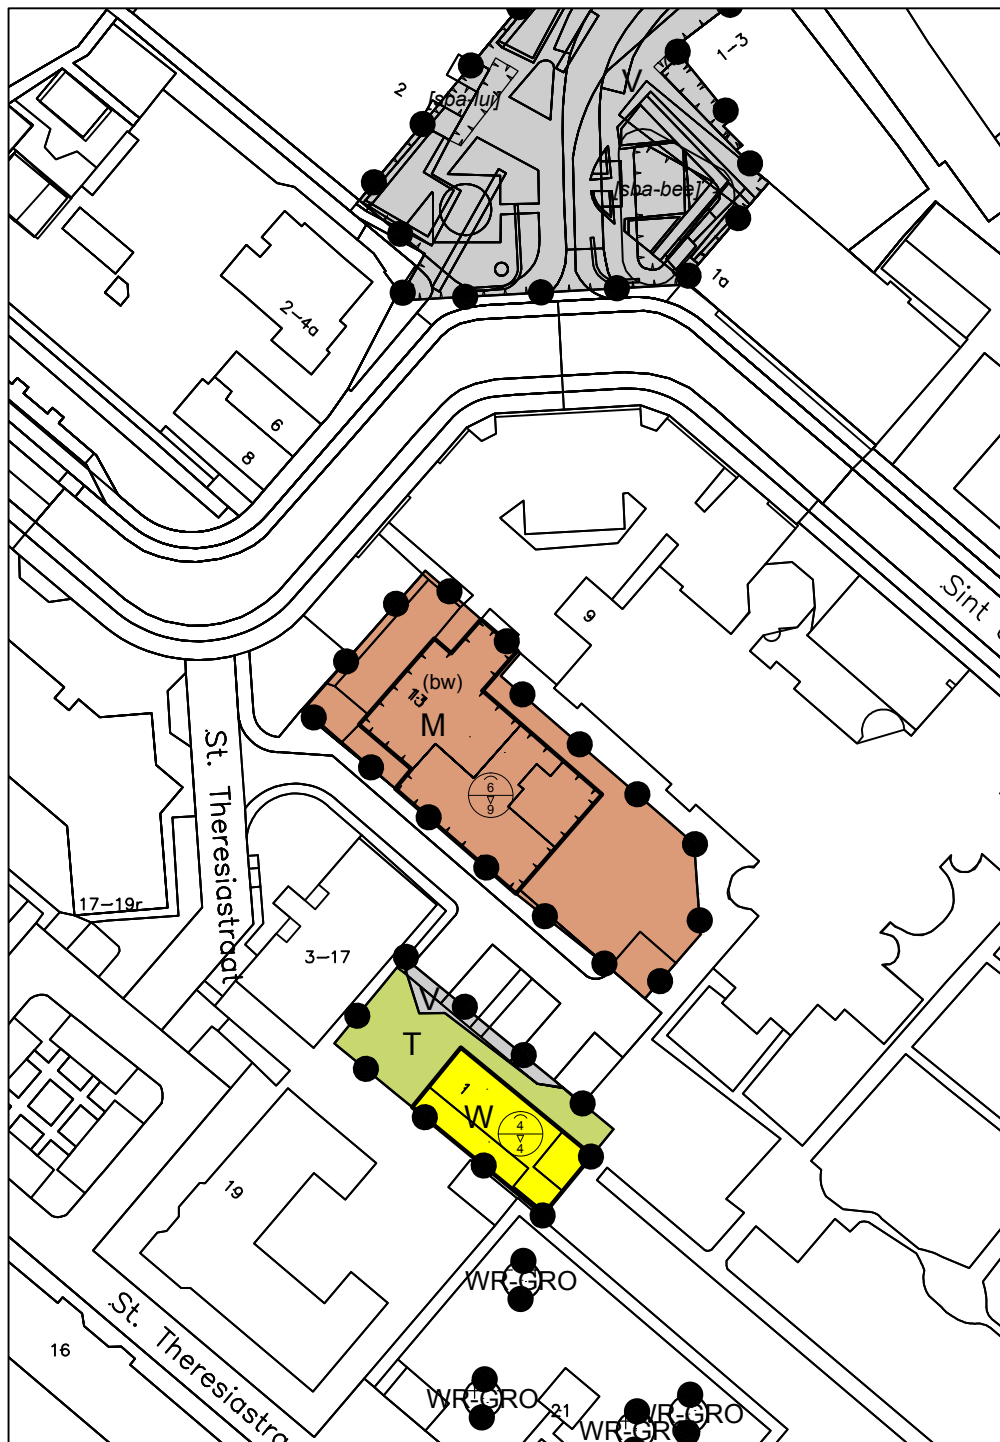

BESTEMMINGSPLAN PERIODIEKE PLANHERZIENING 2018 Grote kerkstraat 13, Raamdonksveer

gemeente Geertruidenberg

NL.IMRO.0779.GBRVRDPerplanherz-vo01

schaal: 1:1000

formaat: A4

concept: 29-10-2018 / DD

voorontwerp: 22-11-2018 / DD

ontwerp: / tekenaar

vastgesteld: / tekenaar

projectnr. BRO: 211x09546

projectnr. VWP: 17BROB0113

bestandsnaam: 17BROB0113-011_veegplan.dwg


BRO
Ruimte | om in te leven

Bosscheweg 107
5282 WV Boxtel
T 0411 850 400

www.bro.nl
info@bro.nl

verbeelding: Viewpoint ©
www.viewpoint.nl



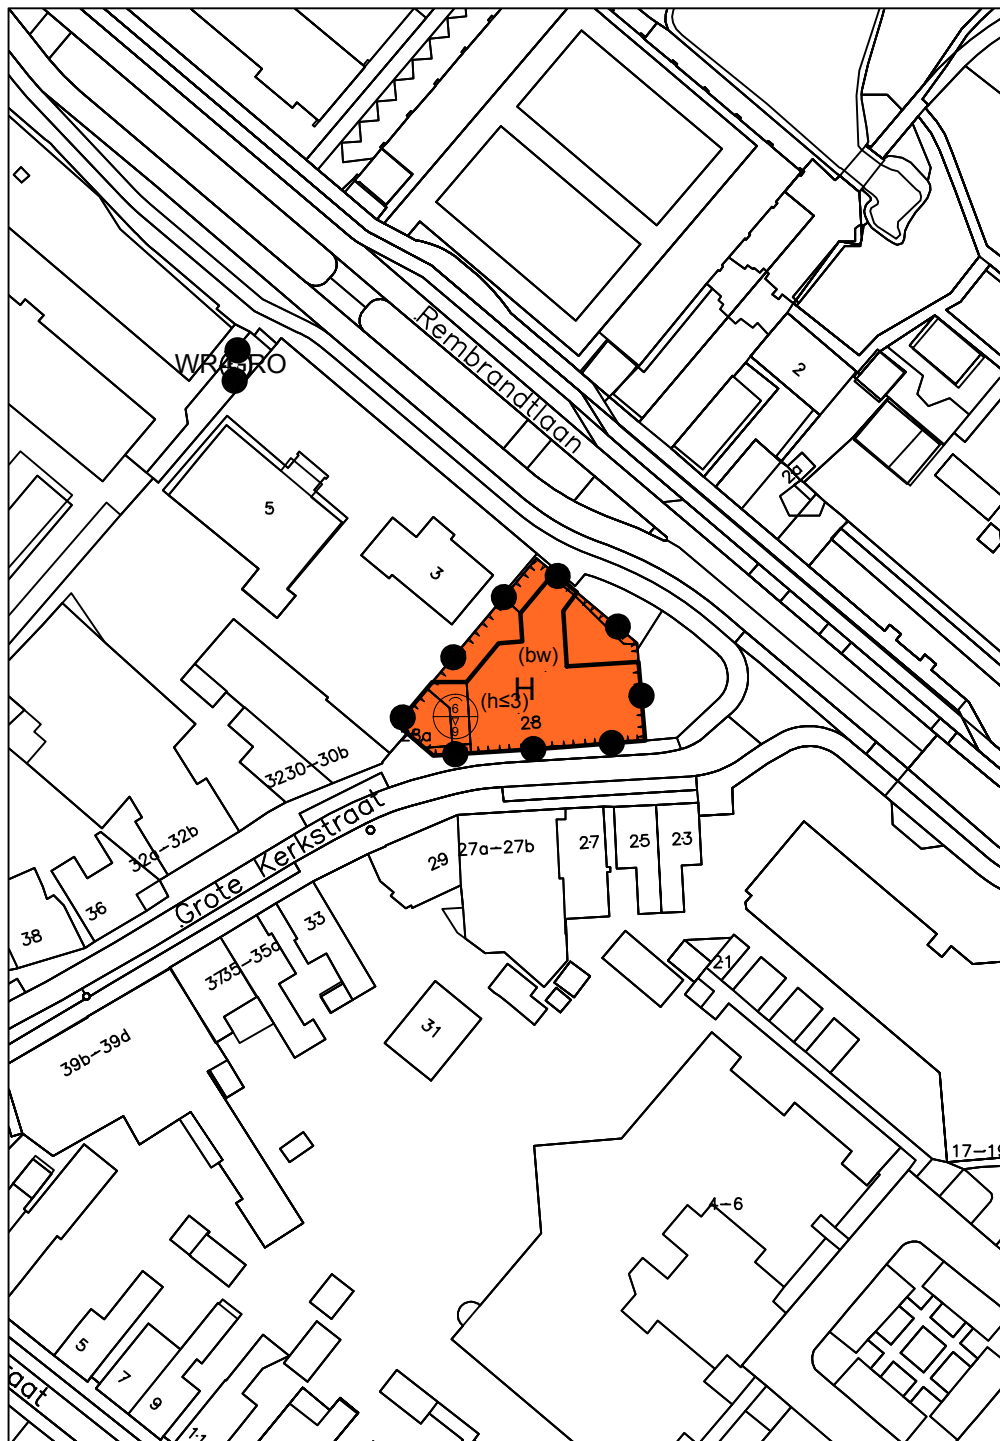

BESTEMMINGSPLAN PERIODIEKE PLANHERZIENING 2018 Grote Kerkstraat 28, Raamdonksveer

gemeente Geertruidenberg

NL.IMRO.0779.GBRVRDPerplanherz-vo01

schaal: 1:1000

formaat: A4

concept: 29-10-2018 / DD

voorontwerp: 22-11-2018 / DD

ontwerp: / tekenaar

vastgesteld: / tekenaar

projectnr. BRO: 211x09546

projectnr. VWP: 17BROBO113

bestandsnaam: 17BROBO113-011_veegplan.dwg


BRO
Ruimte | om *in* te leven

Bosscheweg 107
5282 WV Boxtel
T 0411 850 400

www.bro.nl
info@bro.nl

verbeelding: Viewpoint ©
www.viewpoint.nl



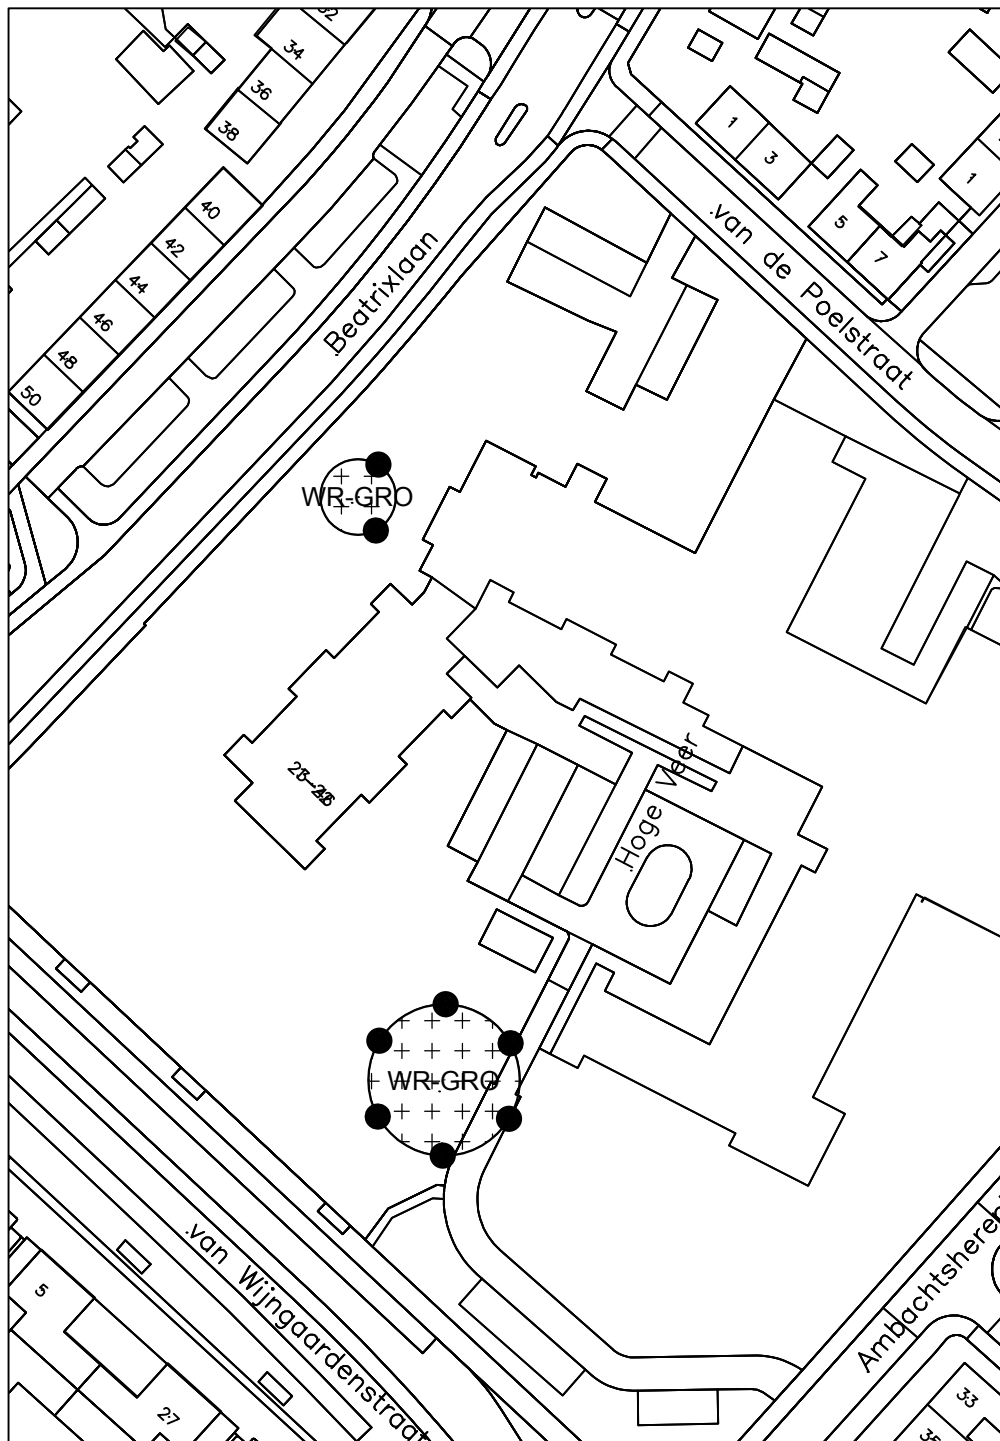

BESTEMMINGSPLAN PERIODIEKE PLANHERZIENING 2018 Hoge Veer, Raamdonksveer

gemeente Geertruidenberg

NL.IMRO.0779.GBRVRDPerplanherz-vo01

schaal: 1:1000

formaat: A4

concept: 29-10-2018 / DD

voorontwerp: 22-11-2018 / DD

ontwerp: / tekenaar

vastgesteld: / tekenaar

projectnr. BRO: 211x09546

projectnr. VWP: 17BROB0113

bestandsnaam: 17BROB0113-011_veegplan.dwg


BRO
Ruimte | om *in* te leven

Bosscheweg 107
5282 WV Boxtel
T 0411 850 400

www.bro.nl
info@bro.nl

verbeelding: Viewpoint ©
www.viewpoint.nl



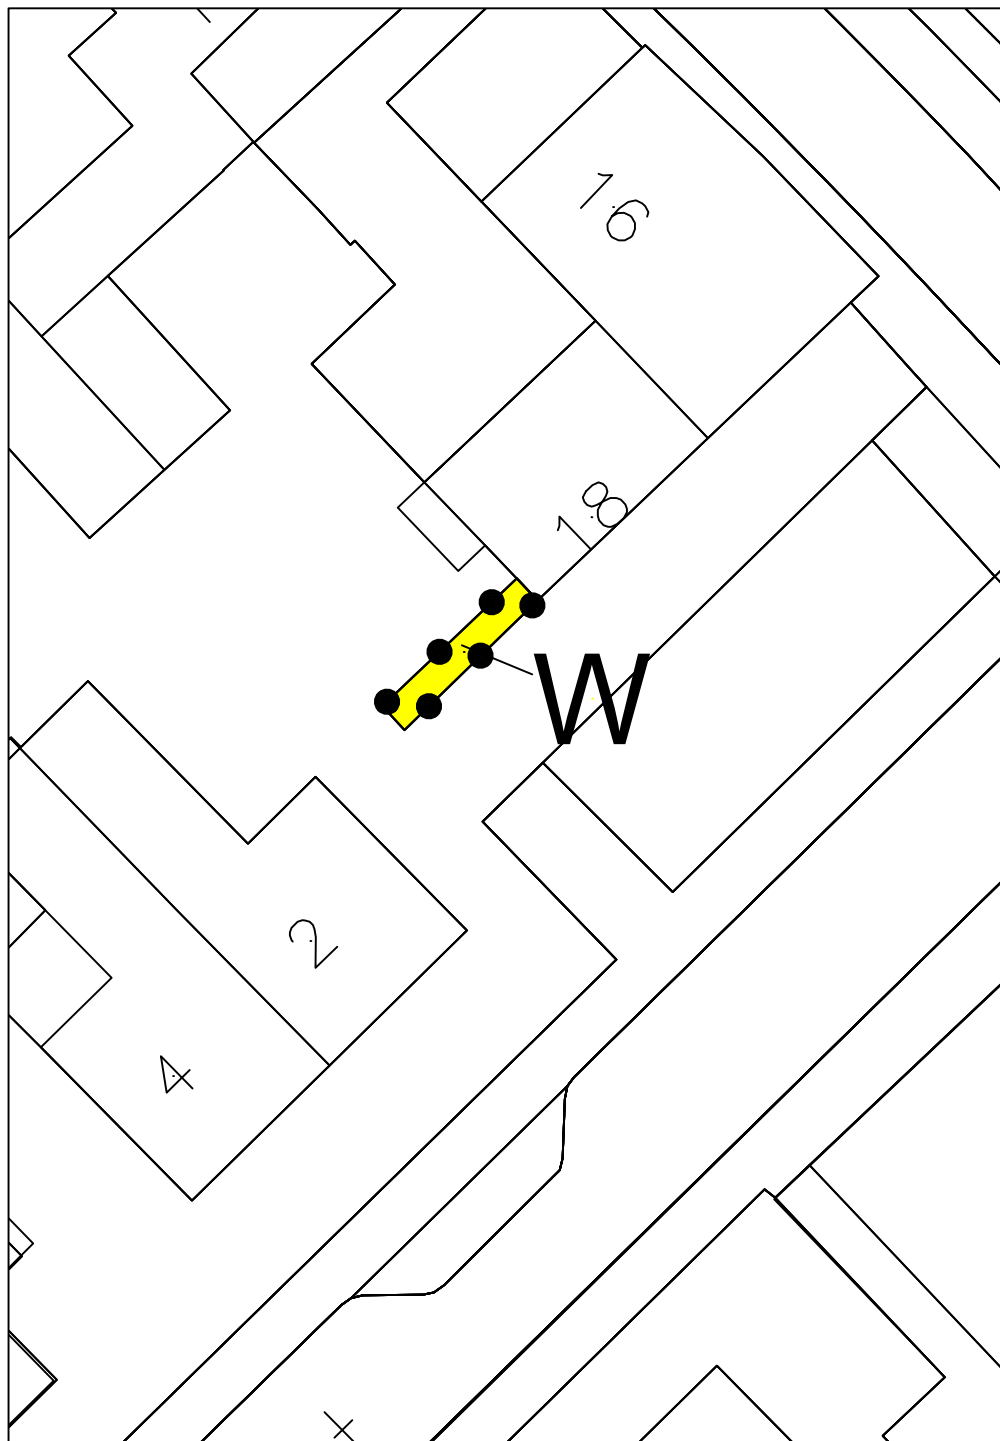

BESTEMMINGSPLAN PERIODIEKE PLANHERZIENING 2018 Julianalaan 18, Raamsdonksveer

gemeente Geertruidenberg

NL.IMRO.0779.GBRVRDPerplanherz-vo01

schaal:	1:250	voorontwerp:	22-11-2018 / DD	projectnr. BRO:	211x09546
formaat:	A4	ontwerp:	... / tekenaar	projectnr. VWP:	17BROBO113
concept:	29-10-2018 / DD	vastgesteld:	... / tekenaar	bestandsnaam:	17BROBO113-011_veegplan.dwg


BRO
Ruimte | om *in* te leven

Boscheweg 107
5282 WV Boxtel
T 0411 850 400

www.bro.nl
info@bro.nl

verbeelding: Viewpoint ©
www.viewpoint.nl



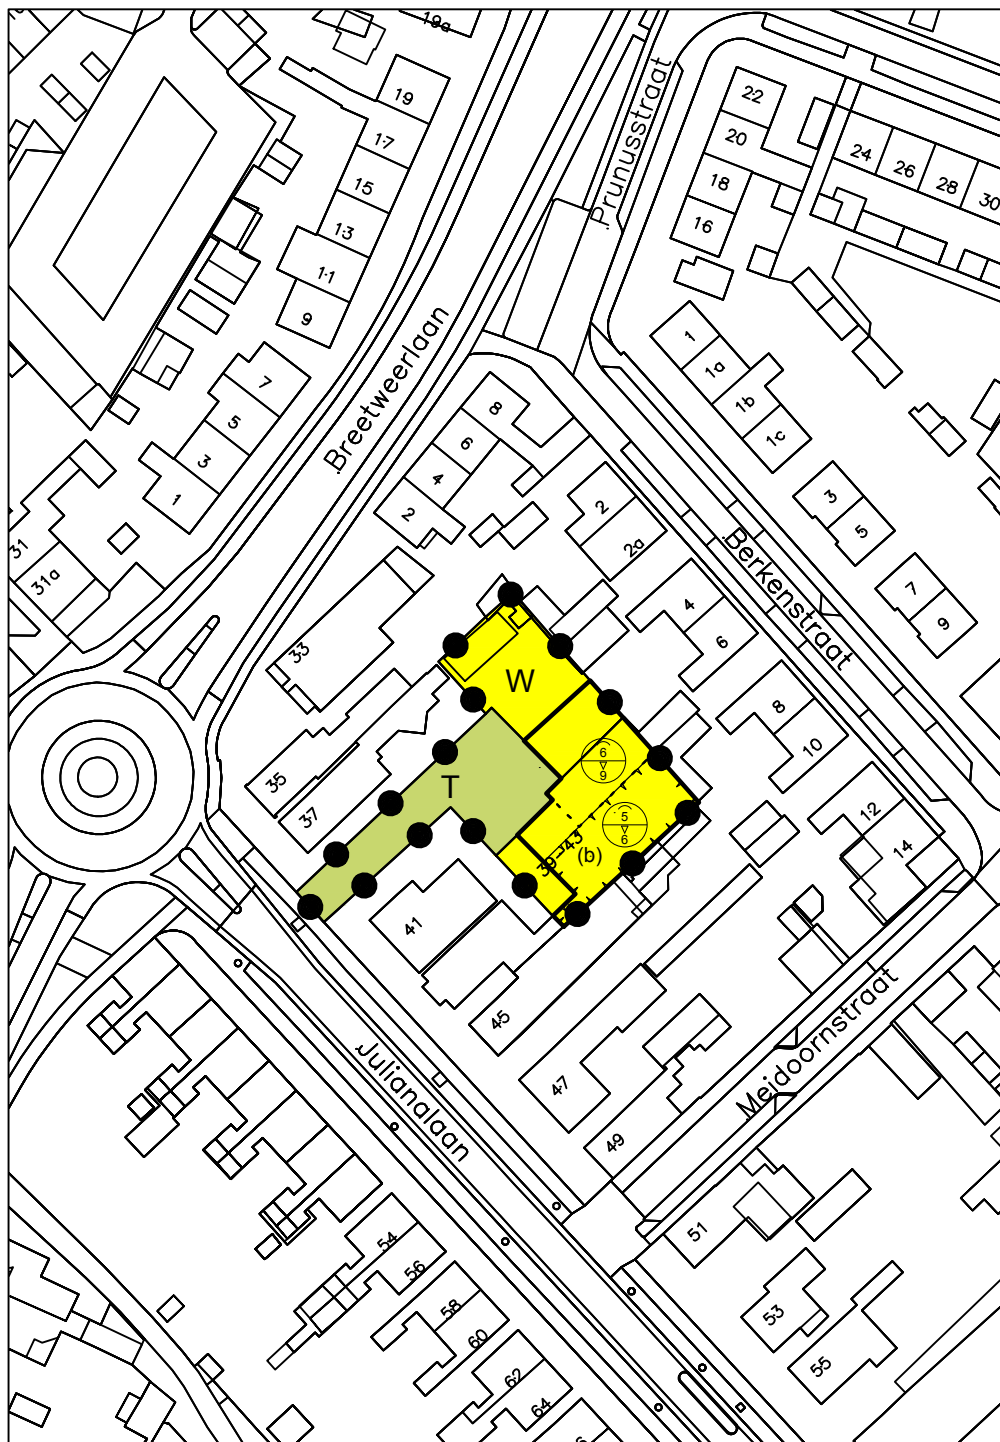

BESTEMMINGSPAN PERIODIEKE PLANHERZIENING 2018 Julianalaan 39, Raamsdonksveer

gemeente Geertruidenberg

NL.IMRO.0779.GBRVRDPerplanherz-vo01

schaal: 1:1000

formaat: A4

concept: 29-10-2018 / DD

voorontwerp: 22-11-2018 / DD

ontwerp: / tekenaar

vastgesteld: / tekenaar

projectnr. BRO: 211x09546

projectnr. VWP: 17BROBO113

bestandsnaam: 17BROBO113-011_veegplan.dwg


BRO
Ruimte | om in te leven

Bosscheweg 107
5282 WV Boxtel
T 0411 850 400

www.bro.nl
info@bro.nl

verbeelding: Viewpoint ©
www.viewpoint.nl



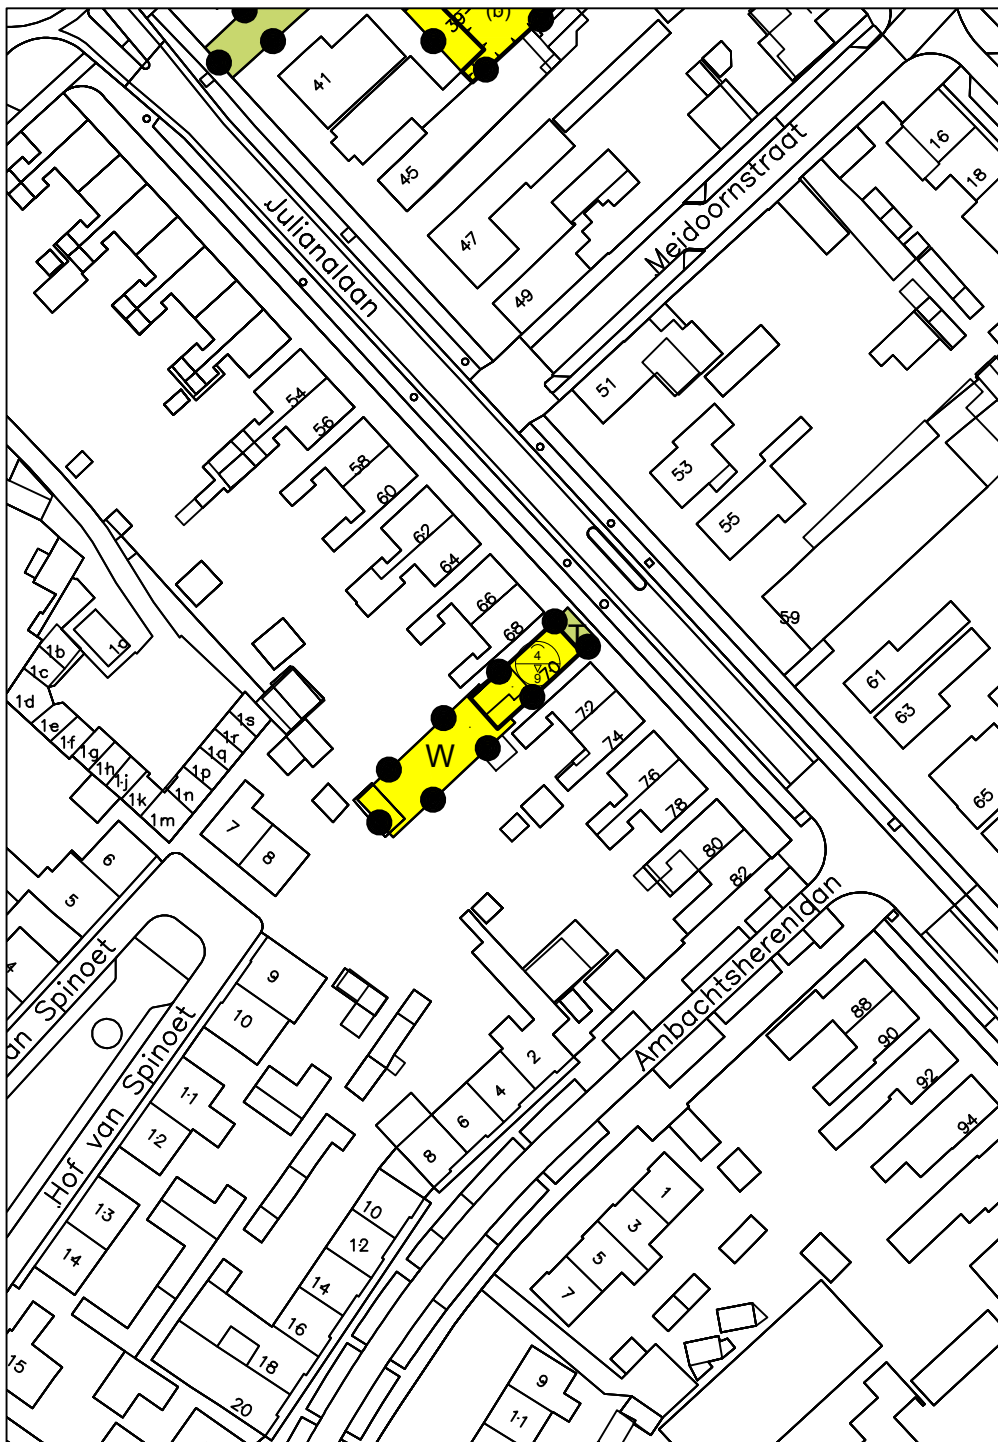

BESTEMMINGSPLAN PERIODIEKE PLANHERZIENING 2018 Julianalaan 70, Raamdonsveer

gemeente Geertruidenberg

NL.IMRO.0779.GBRVRDPerplanherz-vo01

schaal: 1:1000

formaat: A4

concept: 29-10-2018 / DD

voorontwerp: 22-11-2018 / DD

ontwerp: / tekenaar

vastgesteld: / tekenaar

projectnr. BRO: 211x09546

projectnr. VWP: 17BROBO113

bestandsnaam: 17BROBO113-011_veegplan.dwg


BRO
Ruimte | om *in* te leven

Boscheweg 107
5282 WV Boxtel
T 0411 850 400

www.bro.nl
info@bro.nl

verbeelding: Viewpoint ©
www.viewpoint.nl



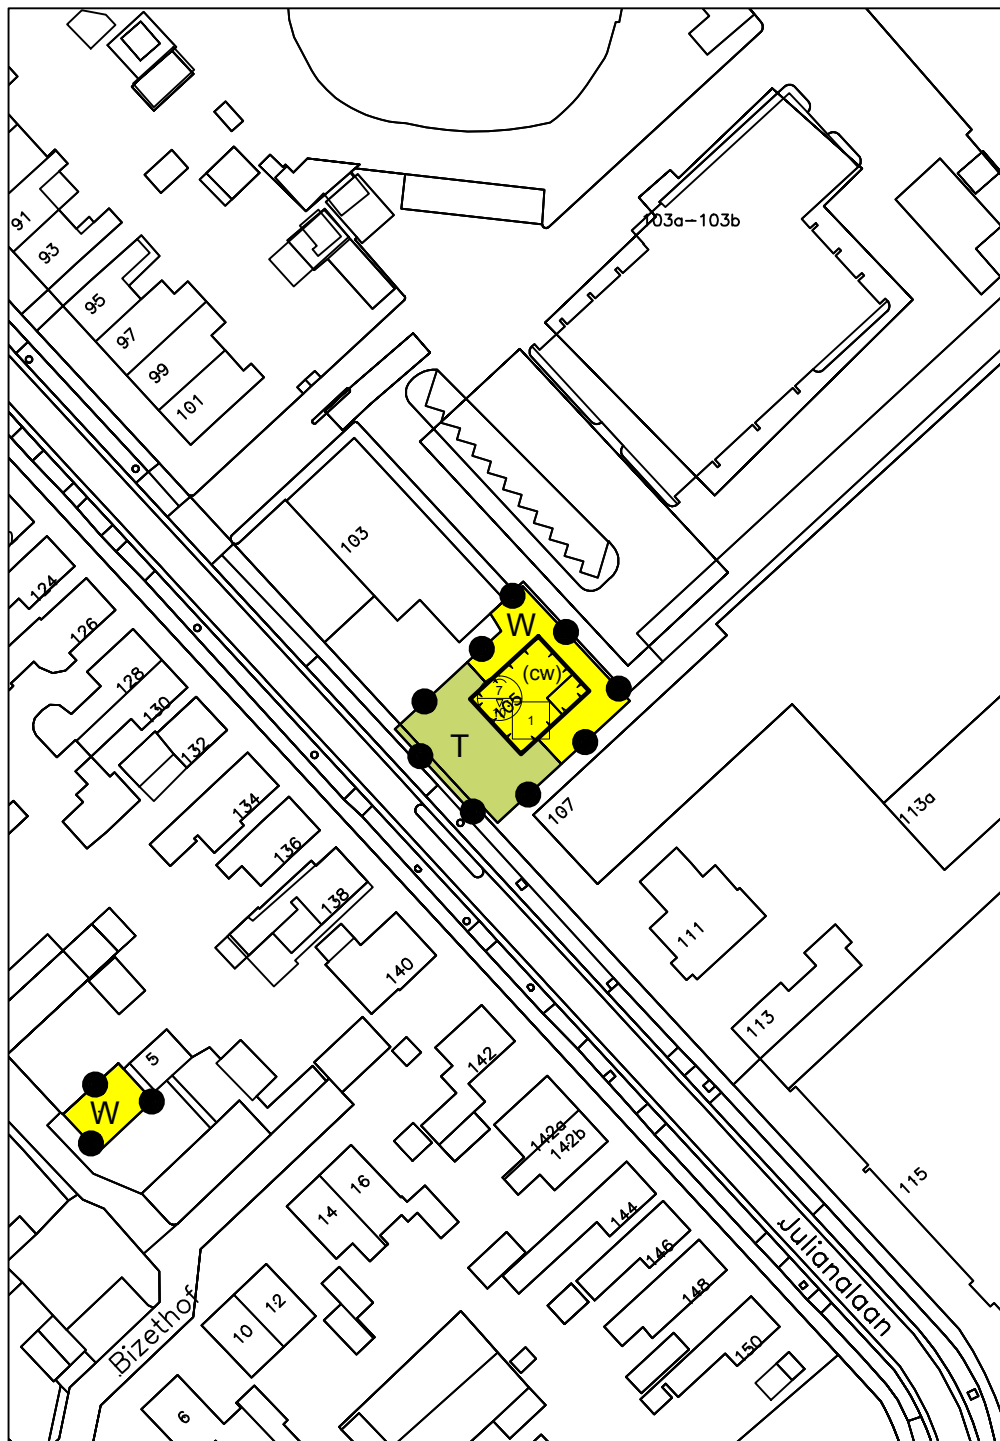

BESTEMMINGSPLAN PERIODIEKE PLANHERZIENING 2018 Julianalaan 105, Raamsdonksveer

gemeente Geertruidenberg

NL.IMRO.0779.GBRVRDPerplanherz-vo01

schaal: 1:1000

formaat: A4

concept: 29-10-2018 / DD

voorontwerp: 22-11-2018 / DD

ontwerp: / tekenaar

vastgesteld: / tekenaar

projectnr. BRO: 211x09546

projectnr. VWP: 17BROBO113

bestandsnaam: 17BROBO113-011_veegplan.dwg


BRO
Ruimte | om *in* te leven

Boscheweg 107
5282 WV Boxtel
T 0411 850 400

www.bro.nl
info@bro.nl

verbeelding: Viewpoint ©
www.viewpoint.nl



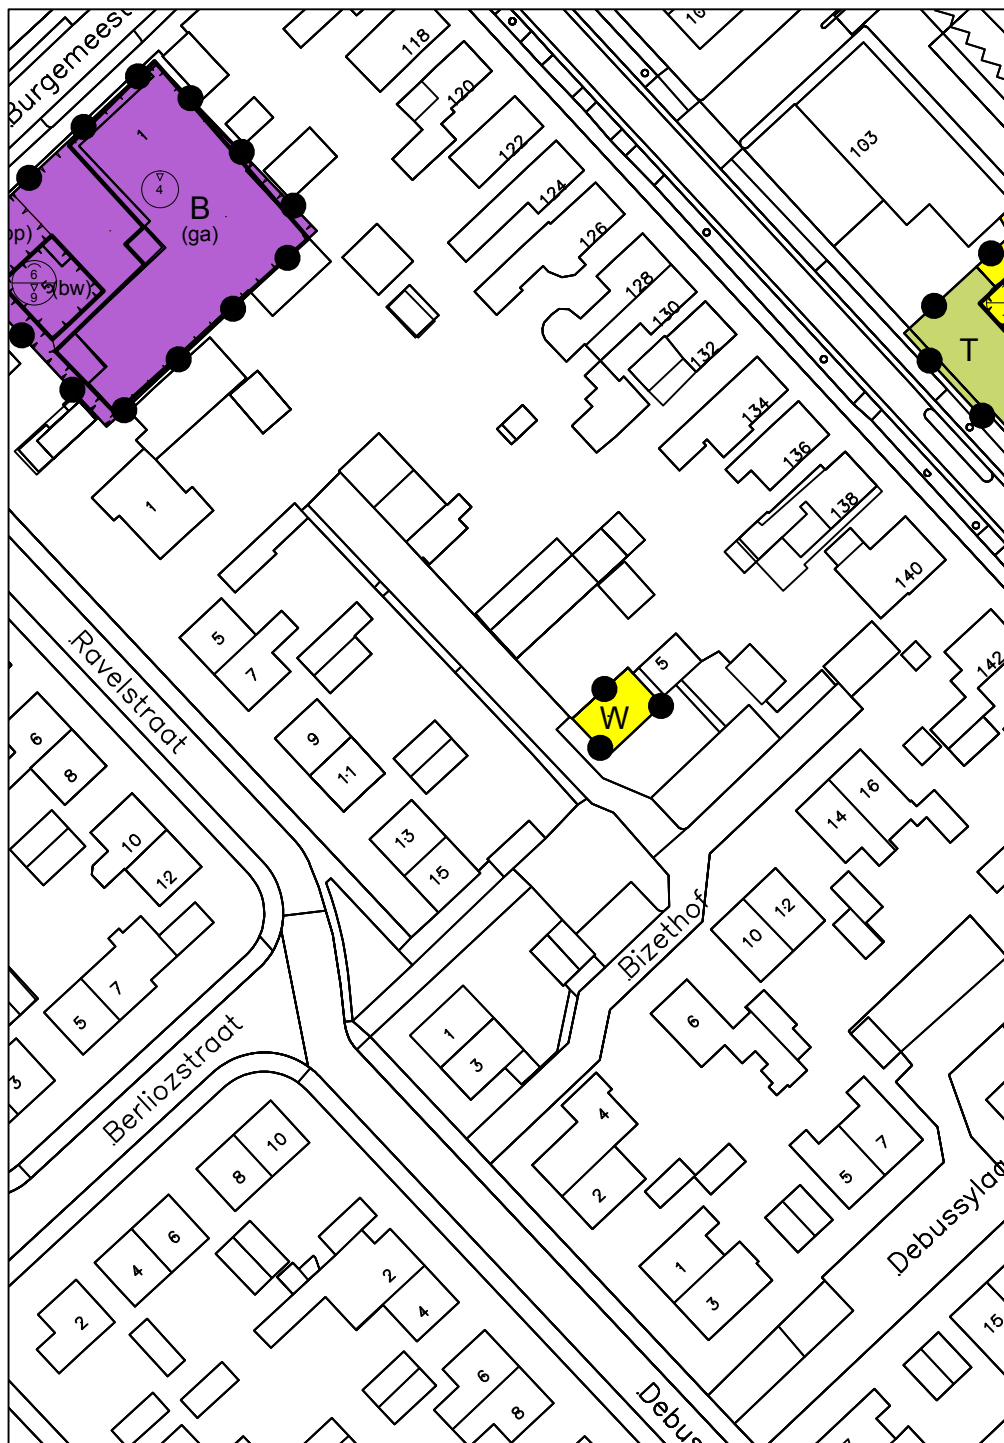

BESTEMMINGSPAN PERIODIEKE PLANHERZIENING 2018 Julianalaan 138, Raamsdonksveer

gemeente Geertruidenberg

NL.IMRO.0779.GBRVRDPperplanherz-vo01

schaal: 1:1000

formaat: A4

concept: 29-10-2018 / DD

voorontwerp: 22-11-2018 / DD

ontwerp: / tekenaar

vastgesteld: / tekenaar

projectnr. BRO: 211x09546

projectnr. VWP: 17BROB0113

bestandsnaam: 17BROB0113-011_veegplan.dwg


BRO
Ruimte | om *in* te leven

Bosscheweg 107
5282 WV Boxtel
T 0411 850 400

www.bro.nl
info@bro.nl

verbeelding: Viewpoint ©
www.viewpoint.nl



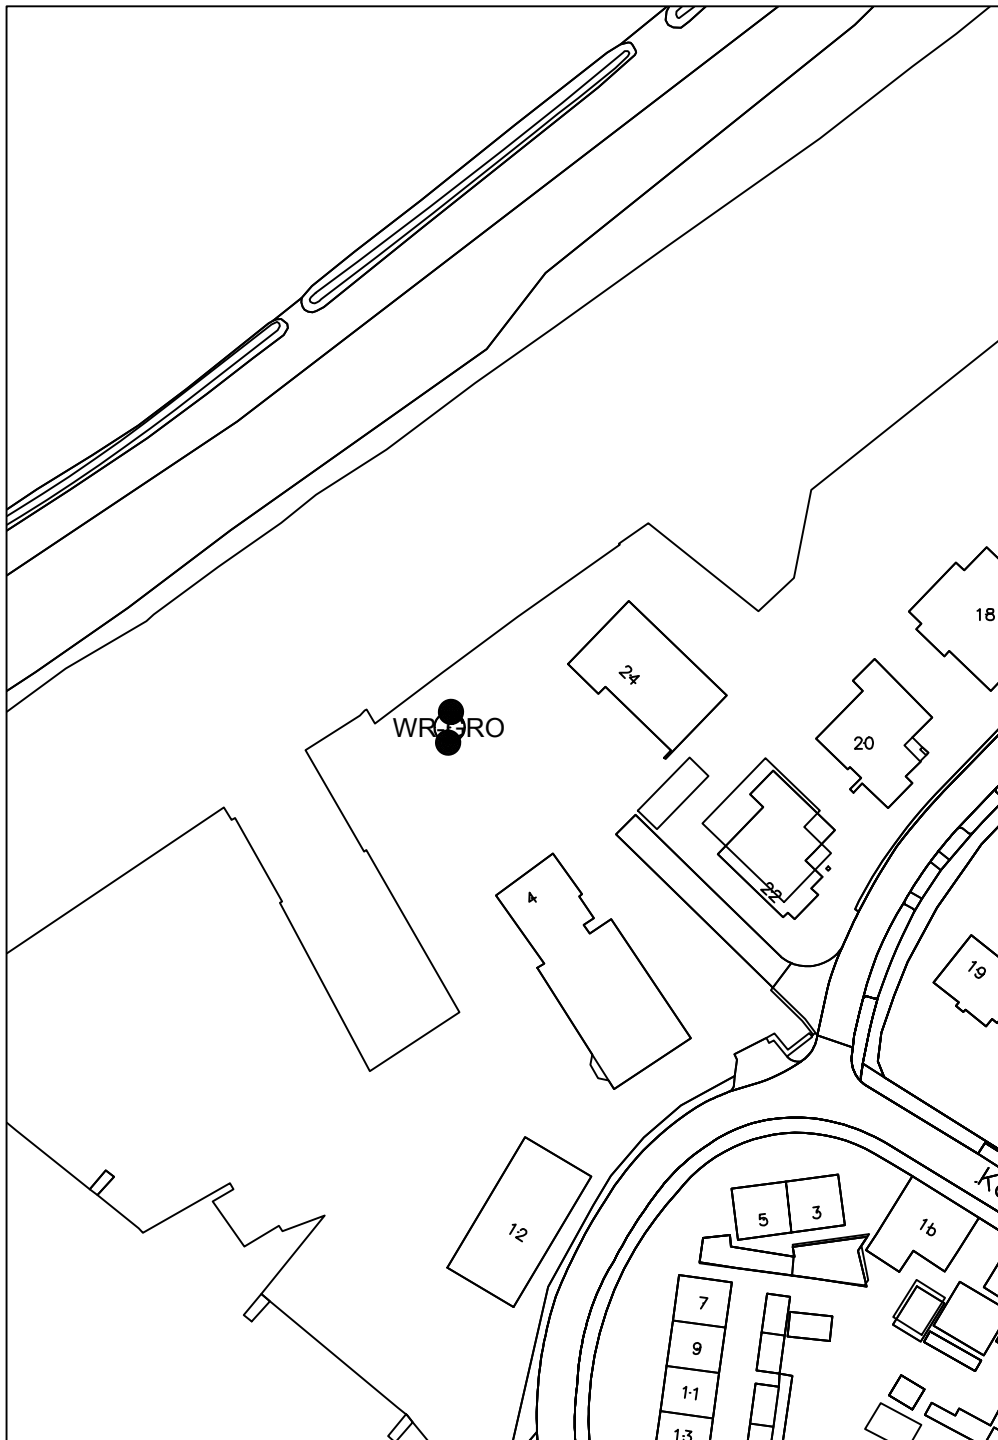

BESTEMMINGSPLAN PERIODIEKE PLANHERZIENING 2018
Karthuizerstraat 4, Raamdonsveer

gemeente Geertruidenberg

NL.IMRO.0779.GBRVRDPerplanherz-vo01

schaal: 1:1000

formaat: A4

concept: 29-10-2018 / DD

voorontwerp: 22-11-2018 / DD

ontwerp: / tekenaar

vastgesteld: / tekenaar

projectnr. BRO: 211x09546

projectnr. VWP: 17BROBO113

bestandsnaam: 17BROBO113-011_veegplan.dwg


BRO
Ruimte | om *in* te leven

Boscheweg 107
5282 WV Boxtel
T 0411 850 400

www.bro.nl
info@bro.nl

verbeelding: Viewpoint ©
www.viewpoint.nl



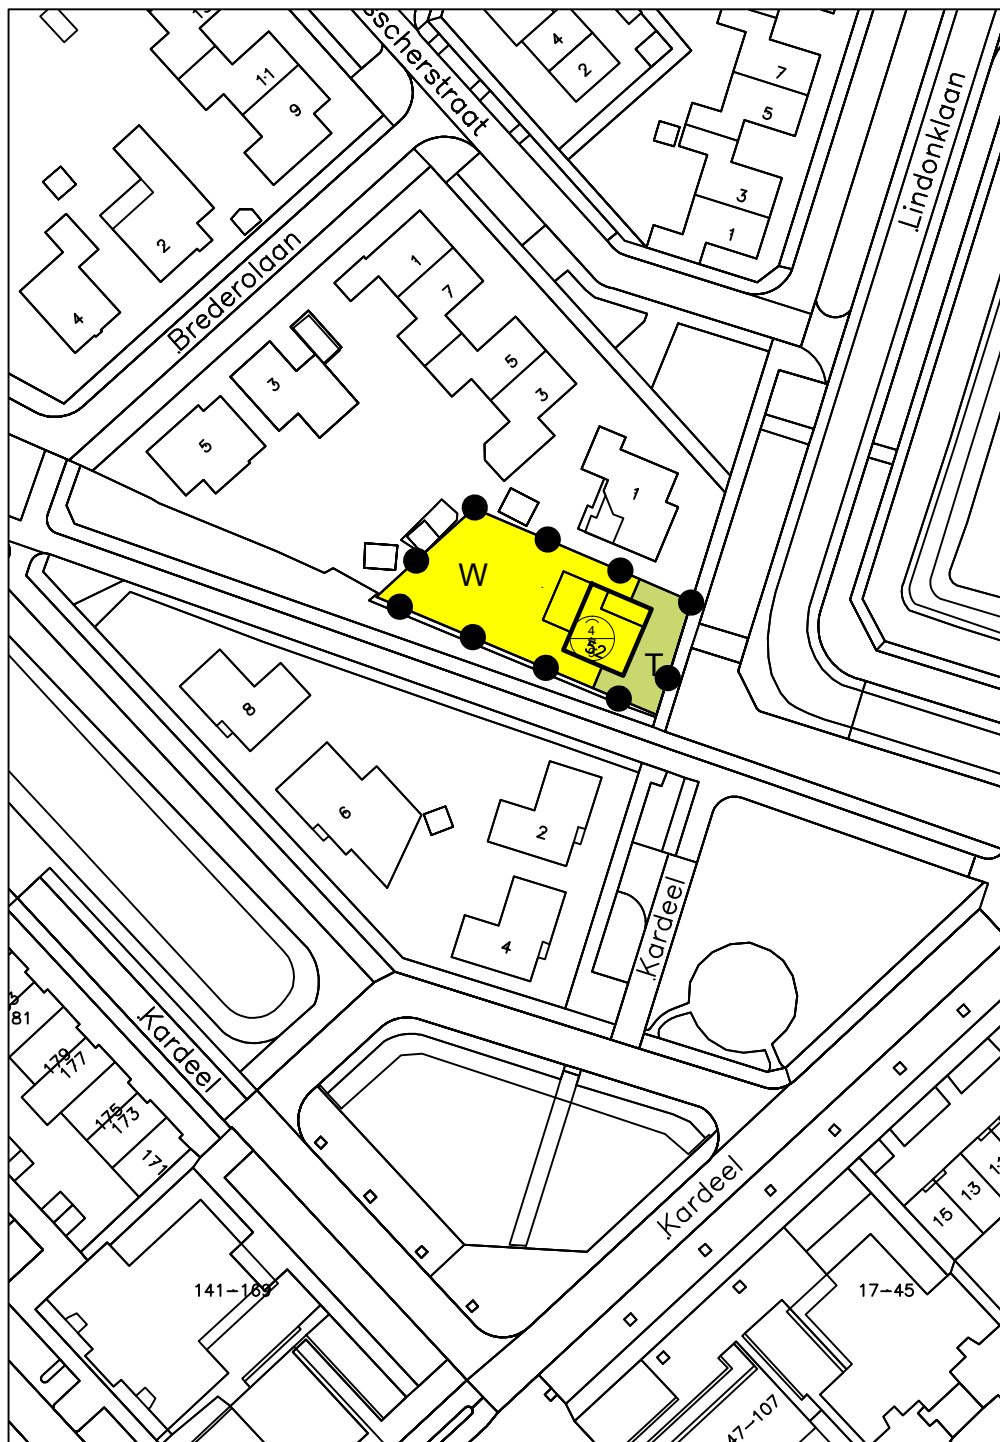

BESTEMMINGSPLAN PERIODIEKE PLANHERZIENING 2018 Lindonklaan 52, Raamsdonksveer

gemeente Geertruidenberg

NL.IMRO.0779.GBRVRDPerplanherz-vo01

schaal: 1:1000

formaat: A4

concept: 29-10-2018 / DD

voorontwerp: 22-11-2018 / DD

ontwerp: / tekenaar

vastgesteld: / tekenaar

projectnr. BRO: .

projectnr. VWP: .

bestandsnaam: 17BROBO113-011_veegplan.dwg


BRO
Ruimte | om *in* te leven

Boscheweg 107
5282 WV Boxtel
T 0411 850 400

www.bro.nl
info@bro.nl

verbeelding: Viewpoint ©
www.viewpoint.nl



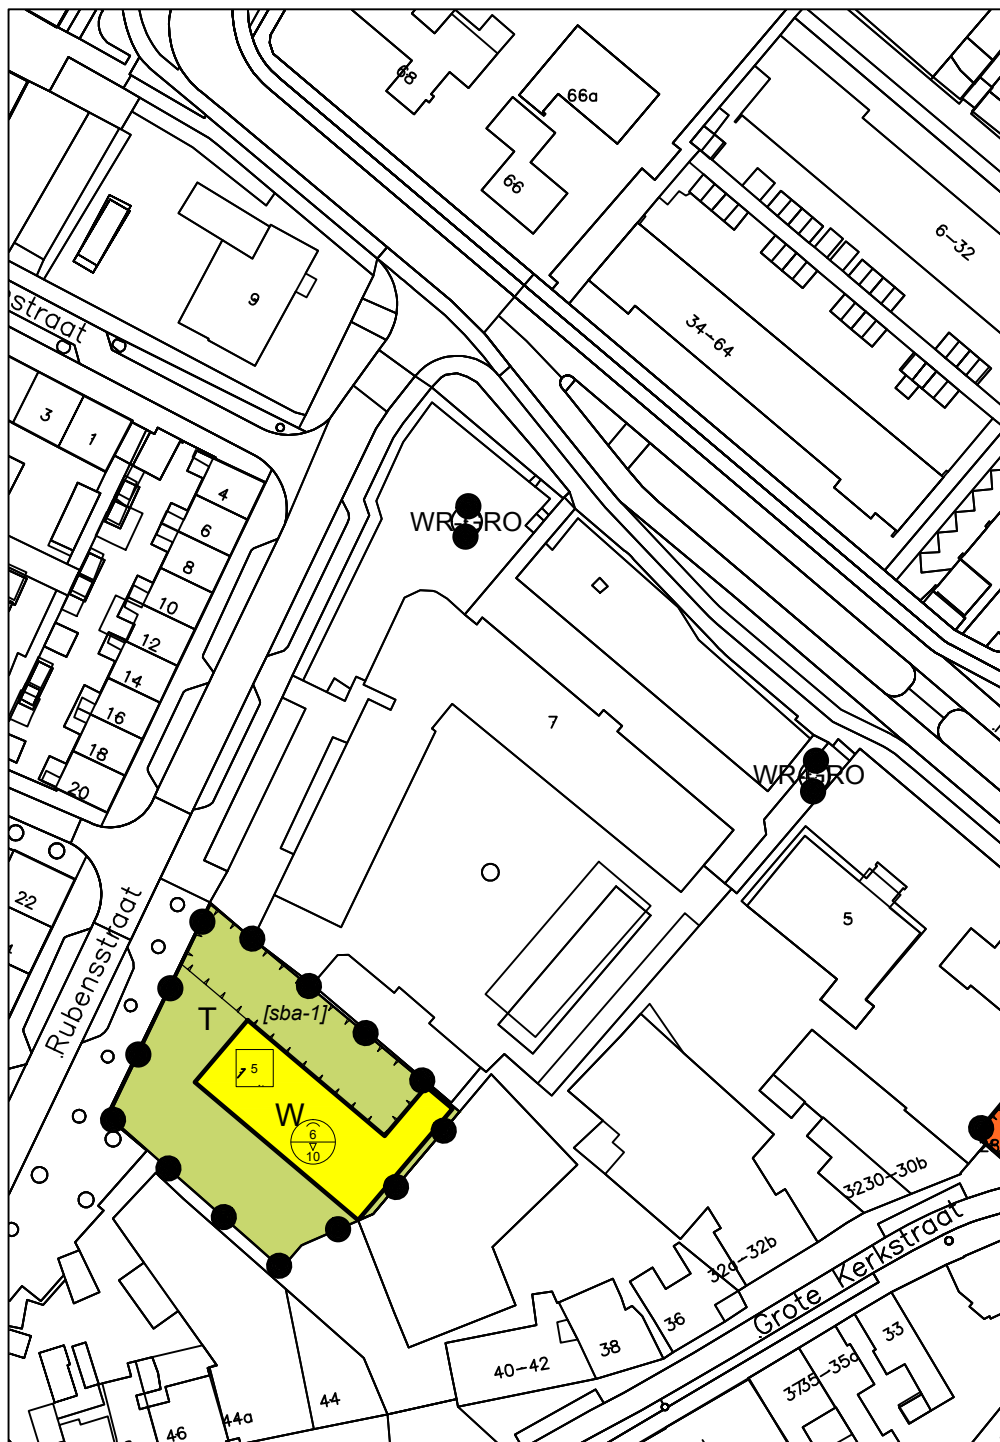

BESTEMMINGSPAN PERIODIEKE PLANHERZIENING 2018
Rembrandtlaan 7

gemeente Geertruidenberg

NL.IMRO.0779.GBRVRDPerplanherz-vo01

schaal:	1:1000	voorontwerp:	22-11-2018 / DD	projectnr. BRO:	.
formaat:	A4	ontwerp:	... / tekenaar	projectnr. VWP:	.
concept:	29-10-2018 / DD	vastgesteld:	... / tekenaar	bestandsnaam:	17BROBO113-011_veegplan.dwg

ВЯО
Ruimte om *in* te leven

