




VERKEERSBESLUIT

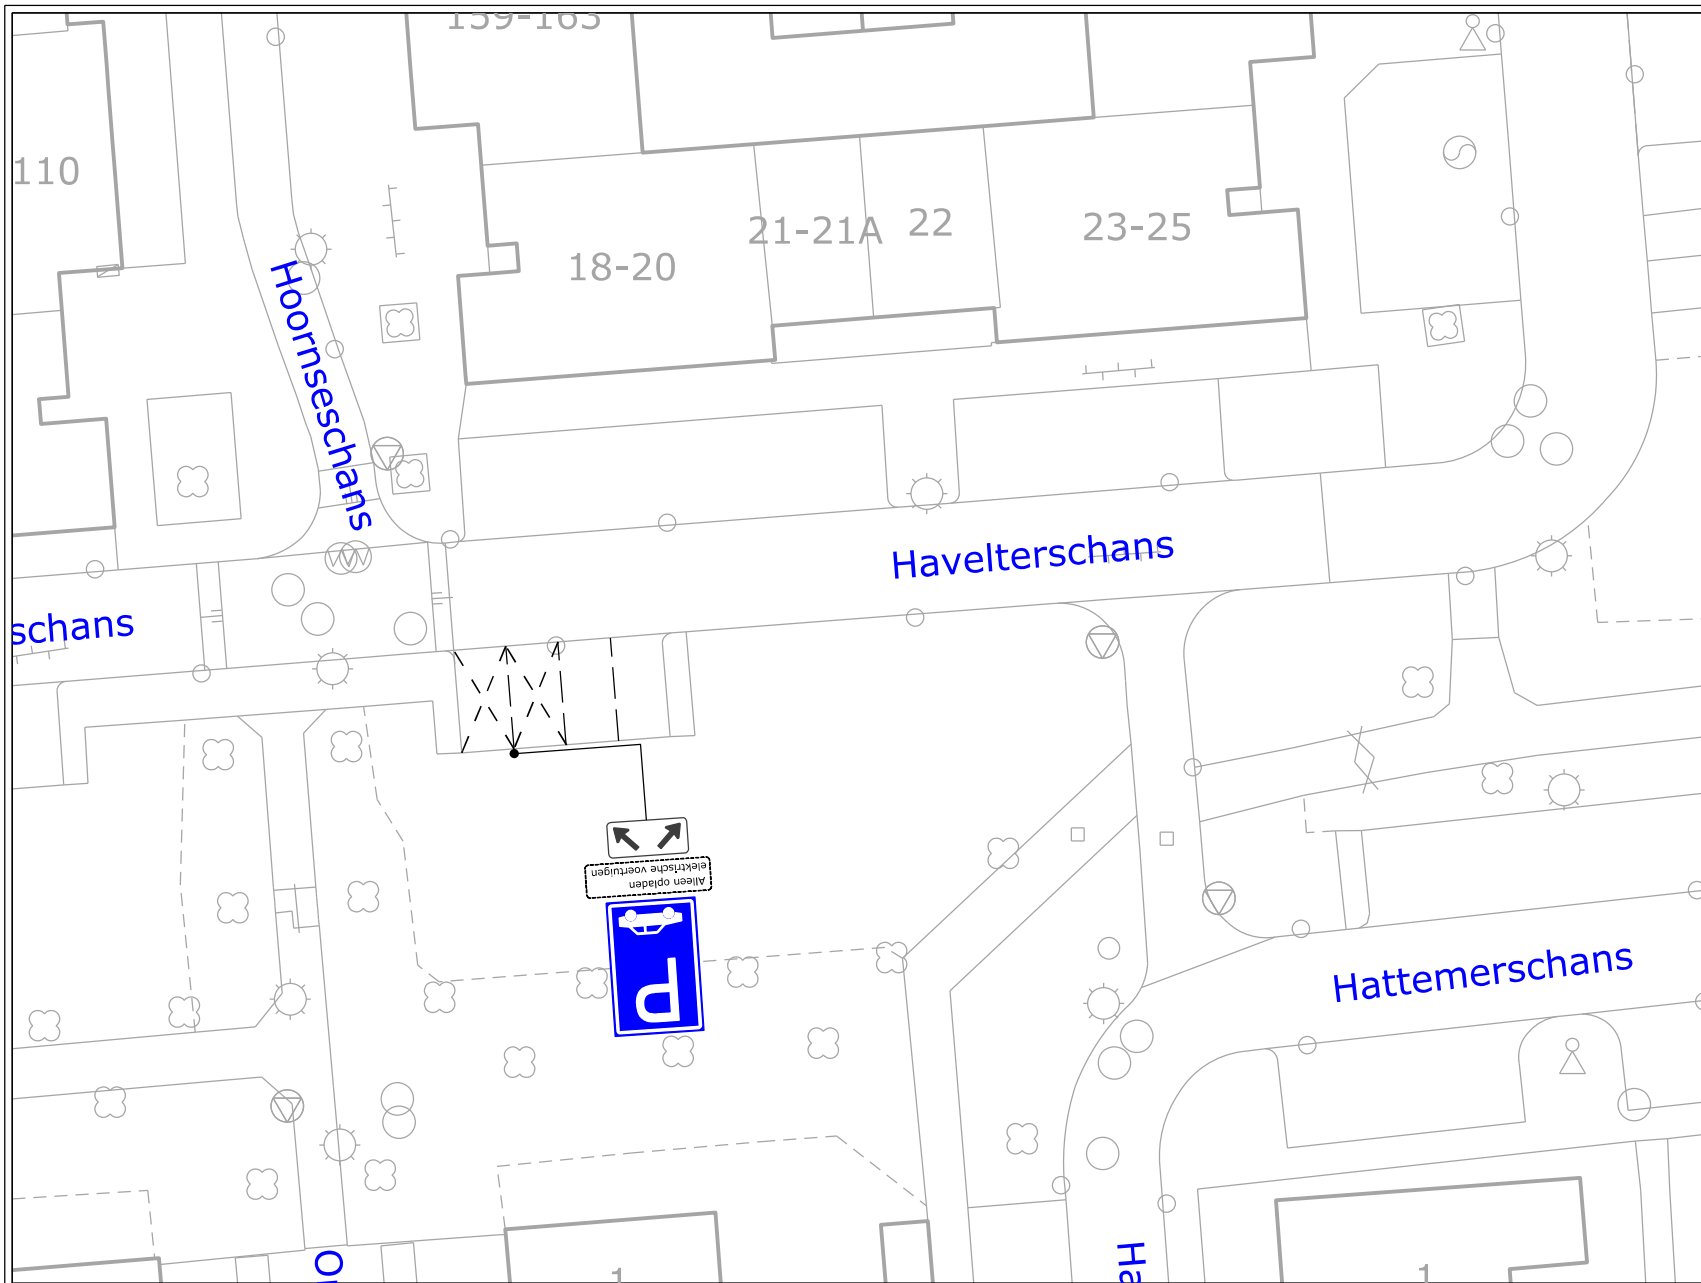

Nummer:
IBGRY-Fo-VTO-00027

Nr.	Model	Aantal
E08		1st
		1st
OB-504		1st

Datum: 10-12-2018
Getekend: LV vd Ven

Locatie: Fokkesteeg - Havelterschans

Besluit tot instellen van: Gereserveerde parkeerplaatsen t.b.v. elektrische voertuigen

Nieuwegein

OPENBAAR DOMEIN

