


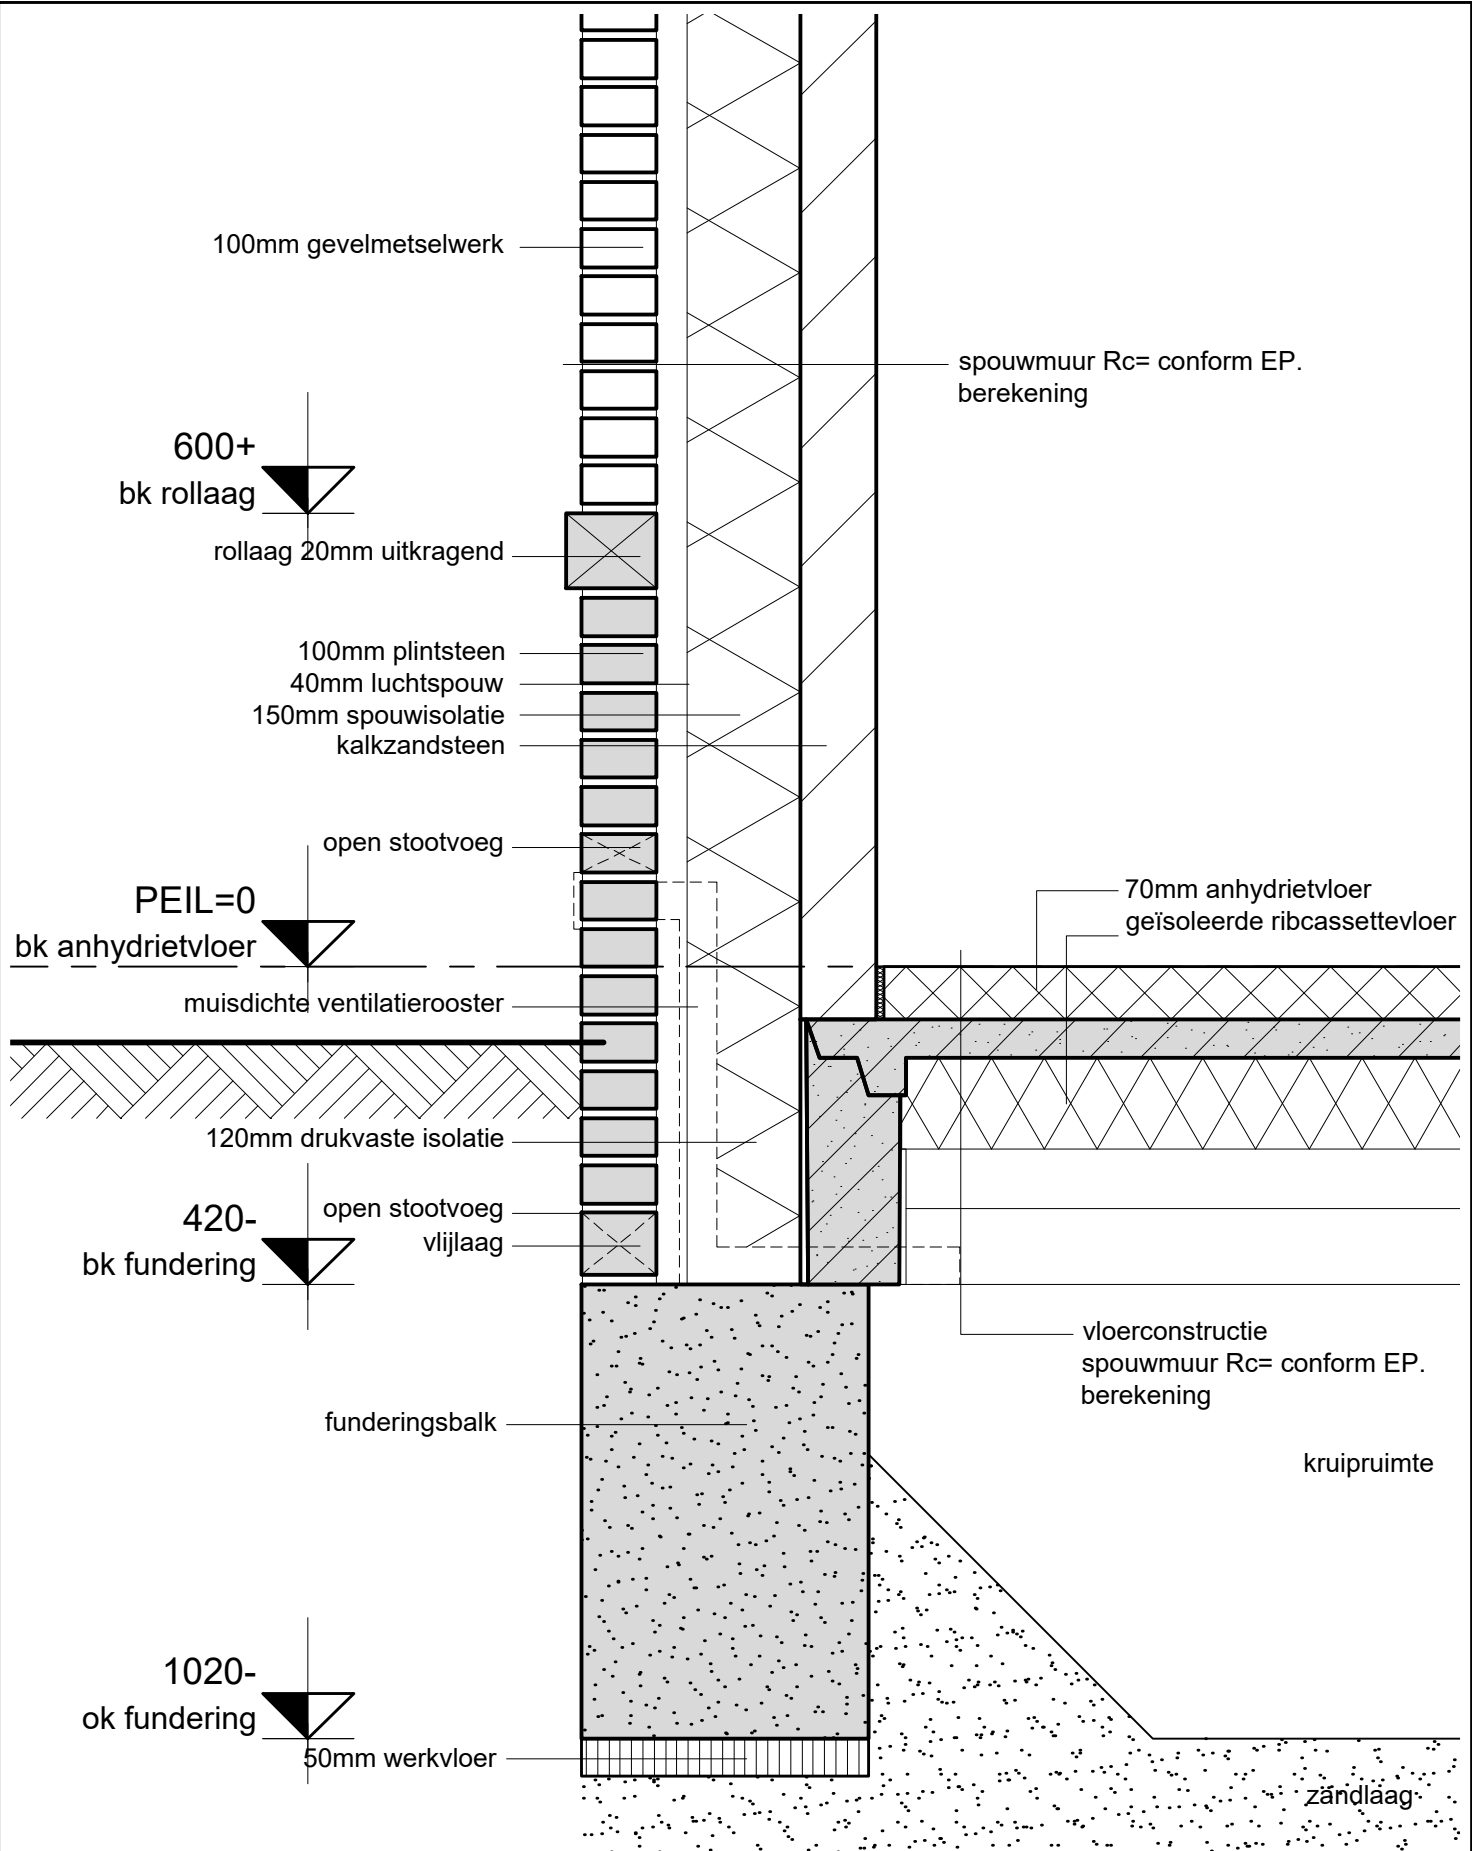


DETAIL NUMMER :

01

schaal : 1:10
datum : april 2017
06045-8-403

Hans van Egmond Totaal Architectuur

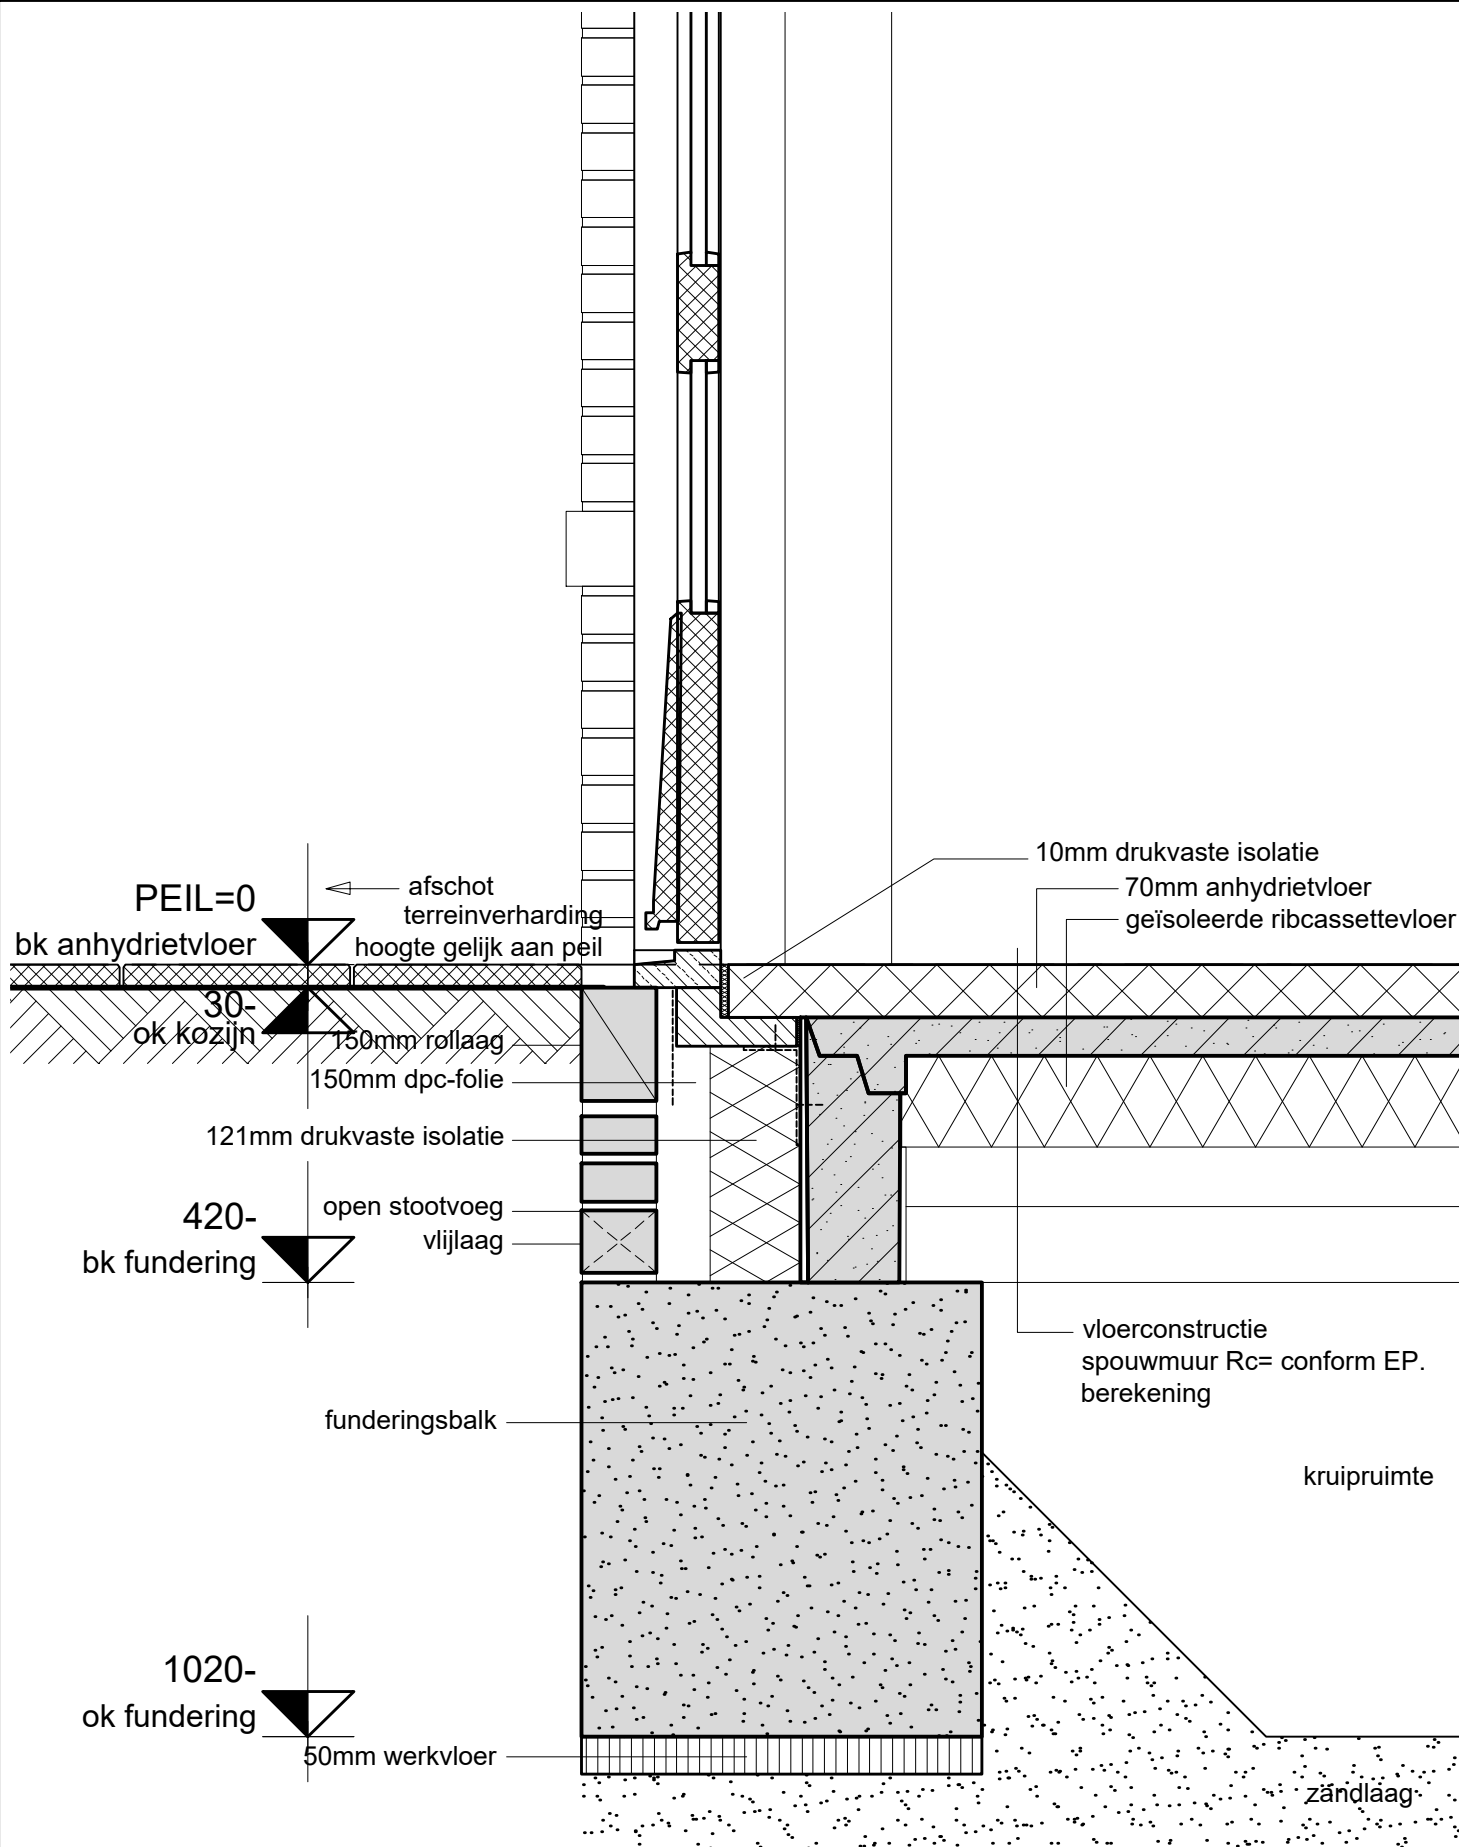


DETAIL NUMMER :

02

schaal : 1:10
datum : april 2017
06045-8-403

Hans van Egmond Totaal Architectuur

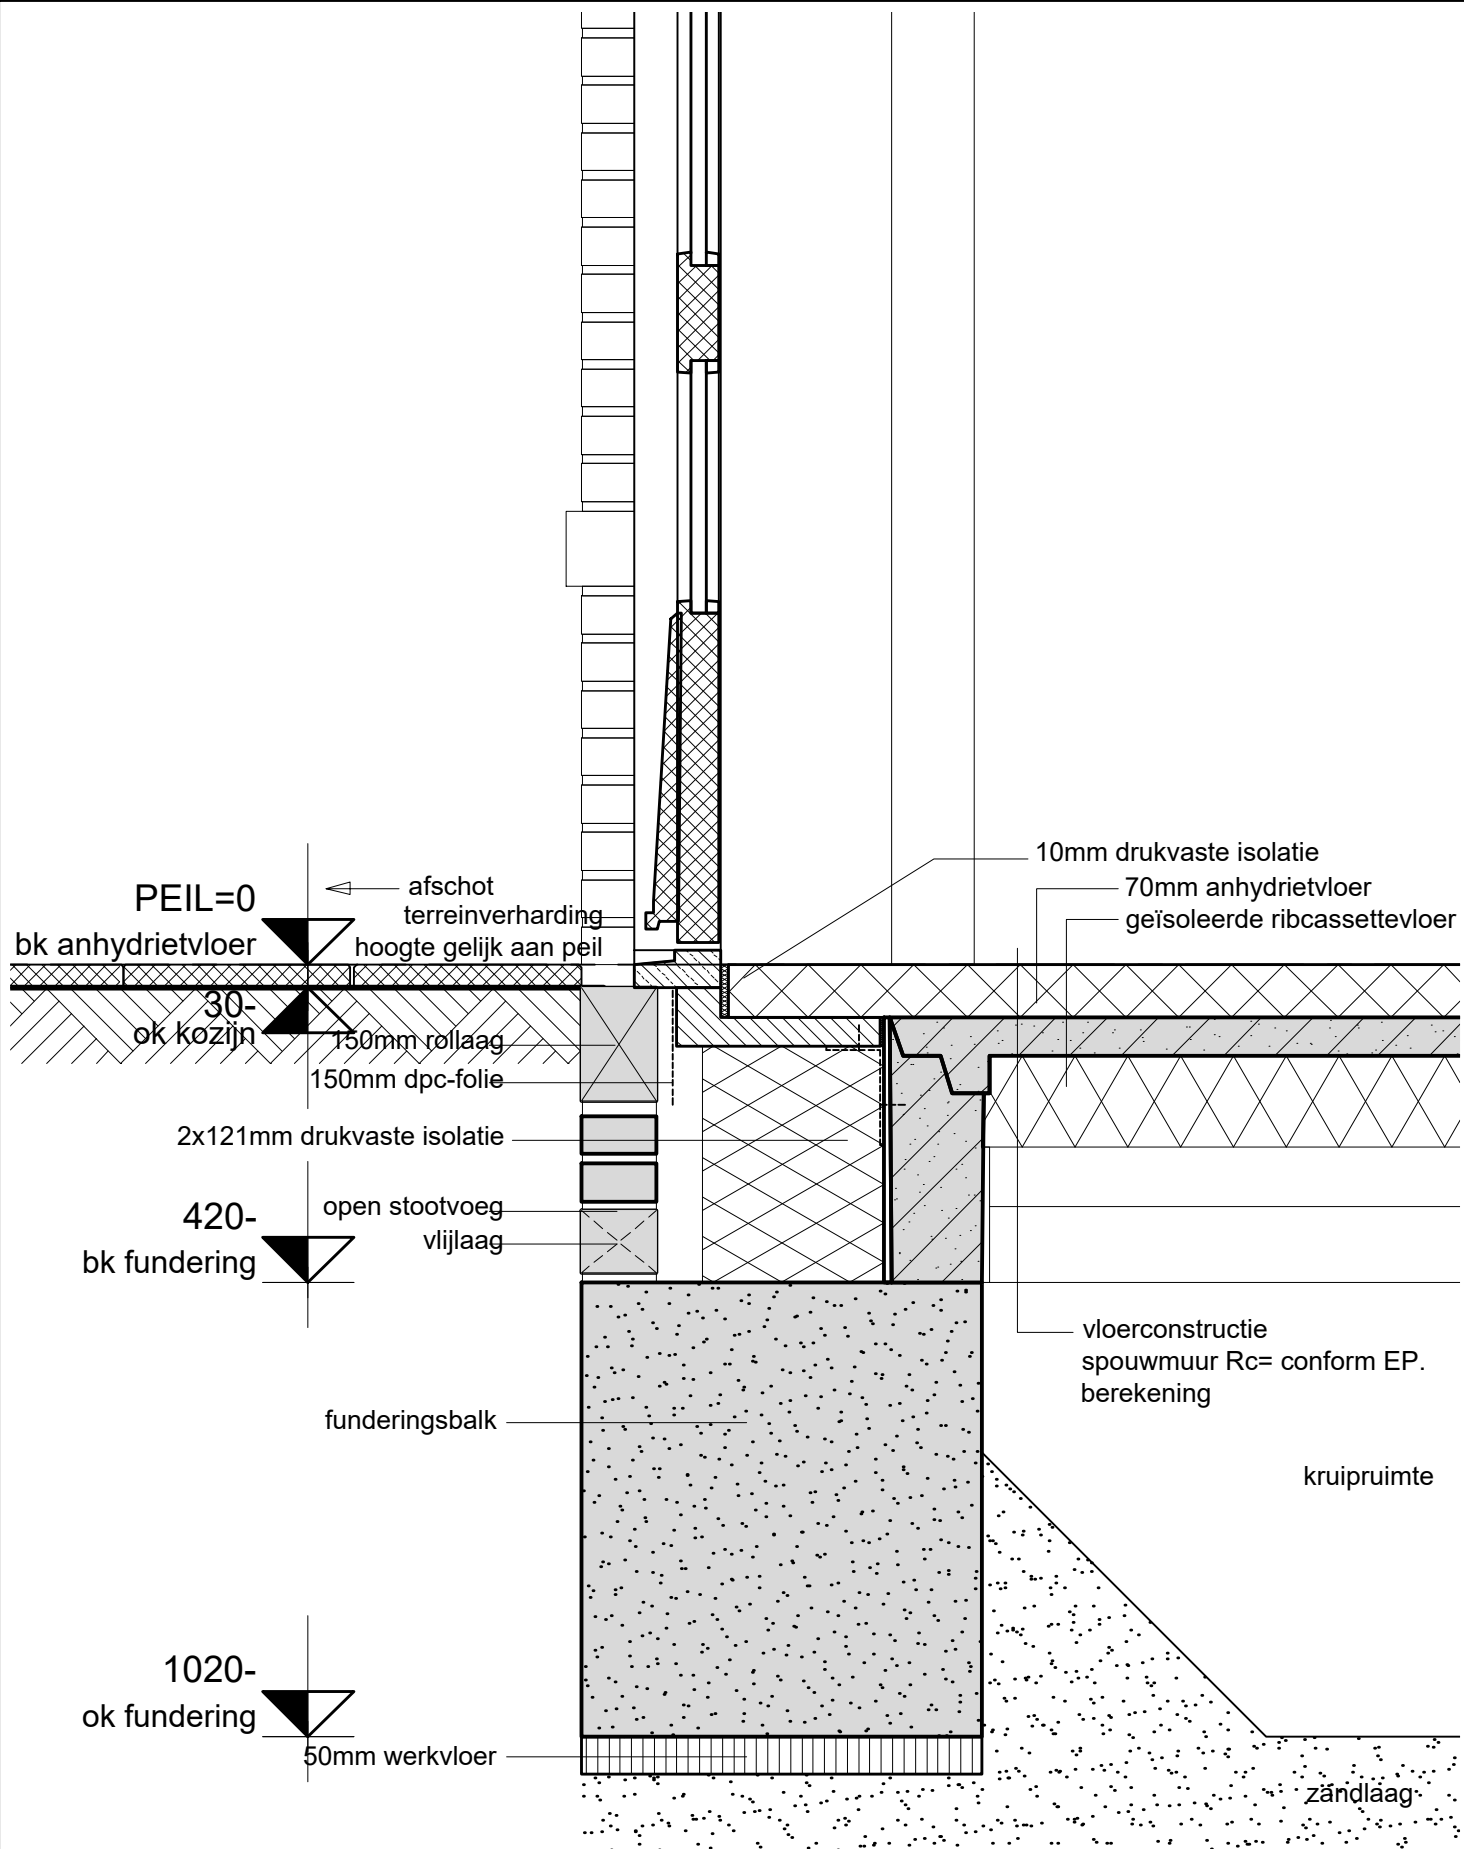


DETAIL NUMMER :

03

schaal : 1:10
datum : april 2017
06045-8-403

Hans van Egmond Totaal Architectuur

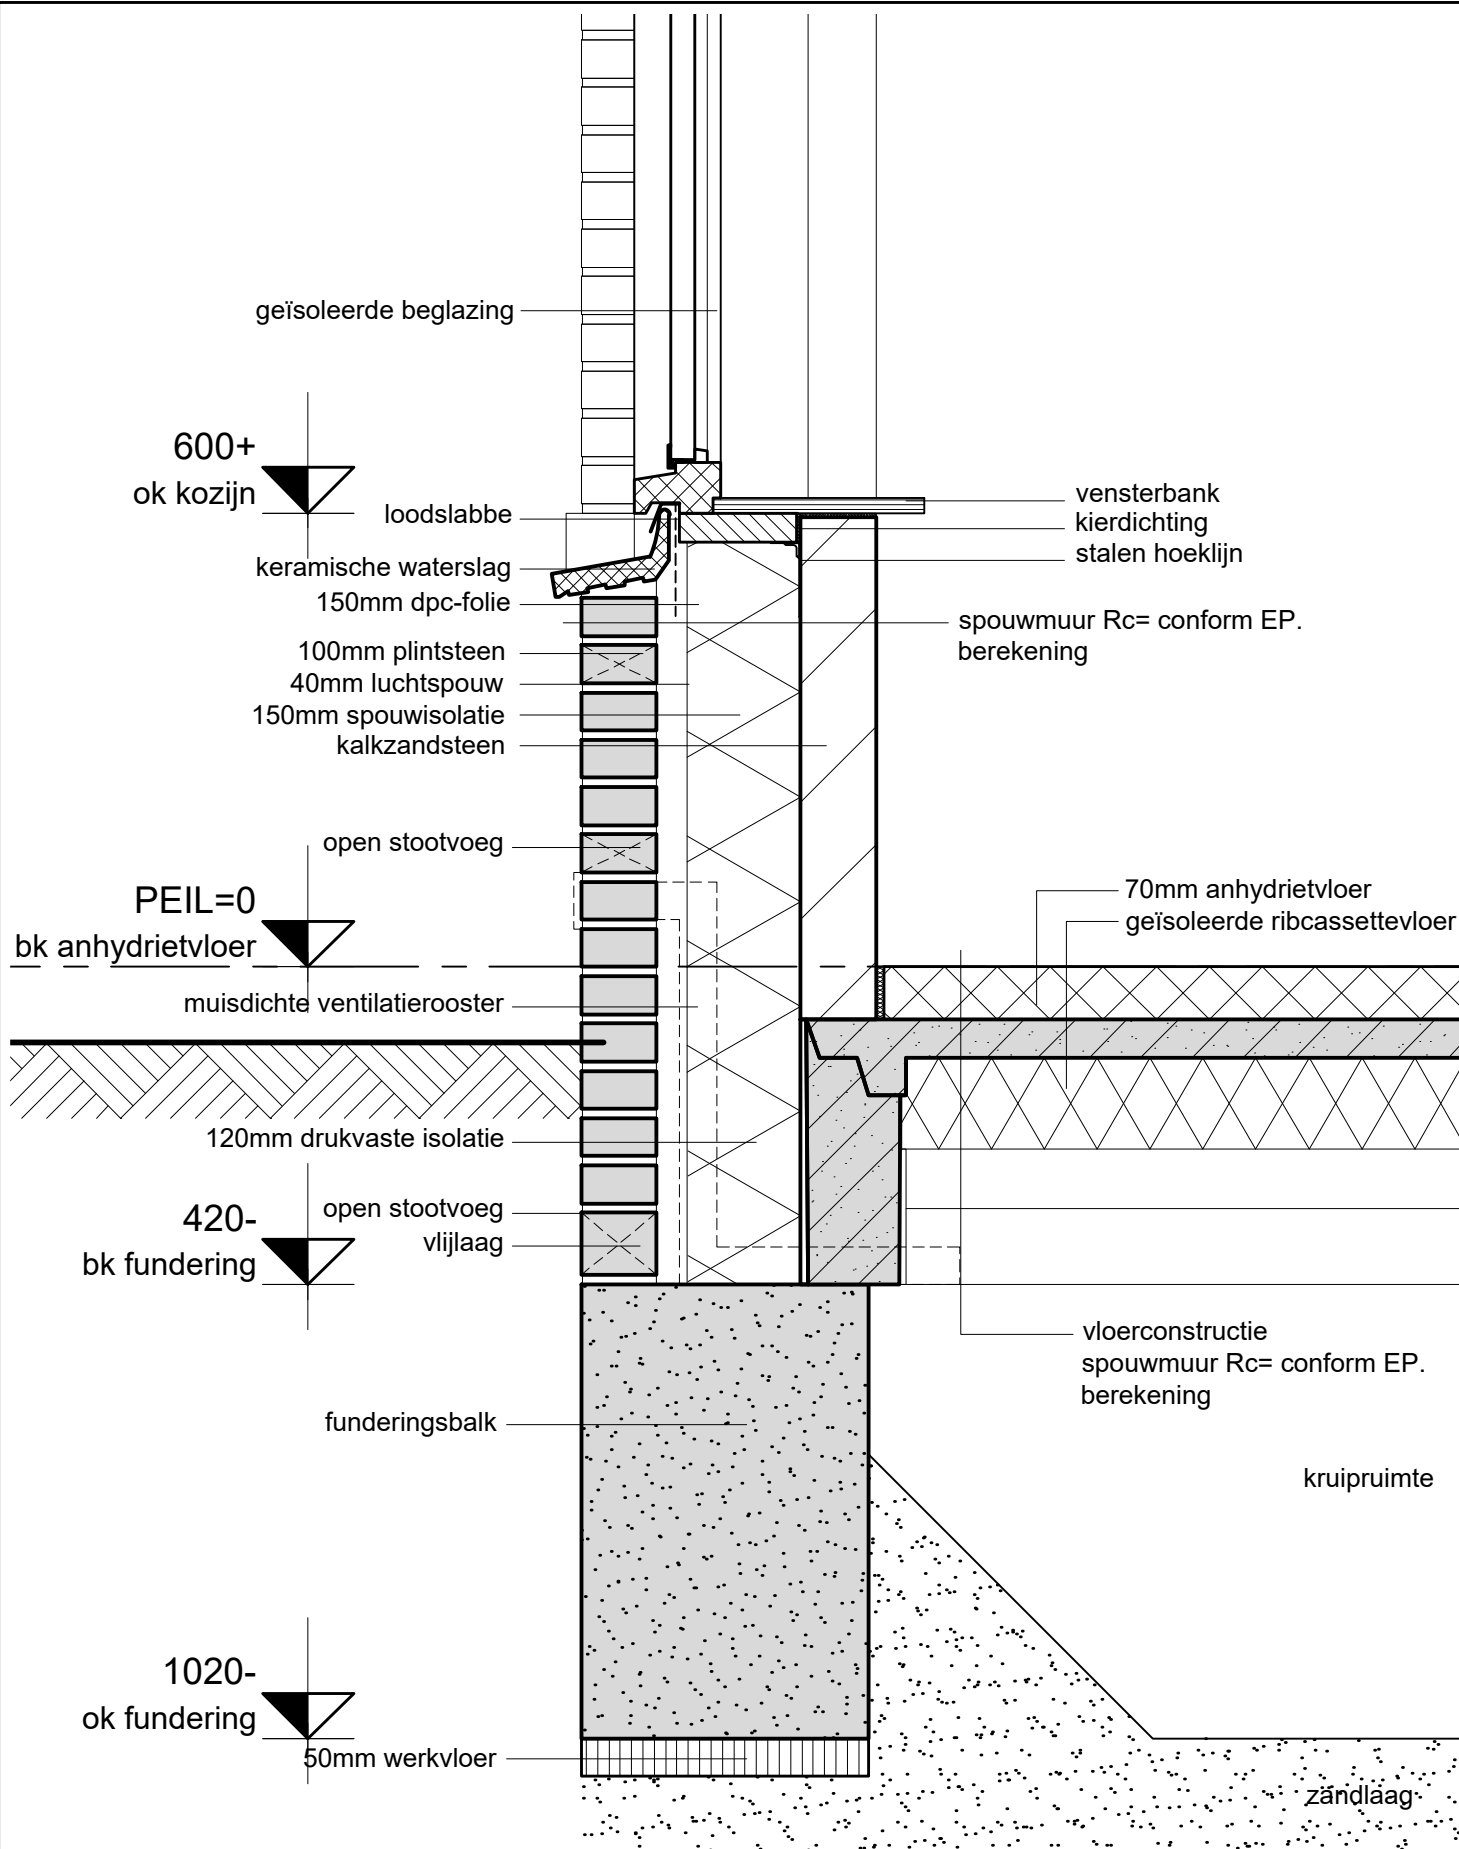


DETAIL NUMMER :

04

schaal : 1:10
datum : april 2017
06045-8-403

Hans van Egmond Totaal Architectuur

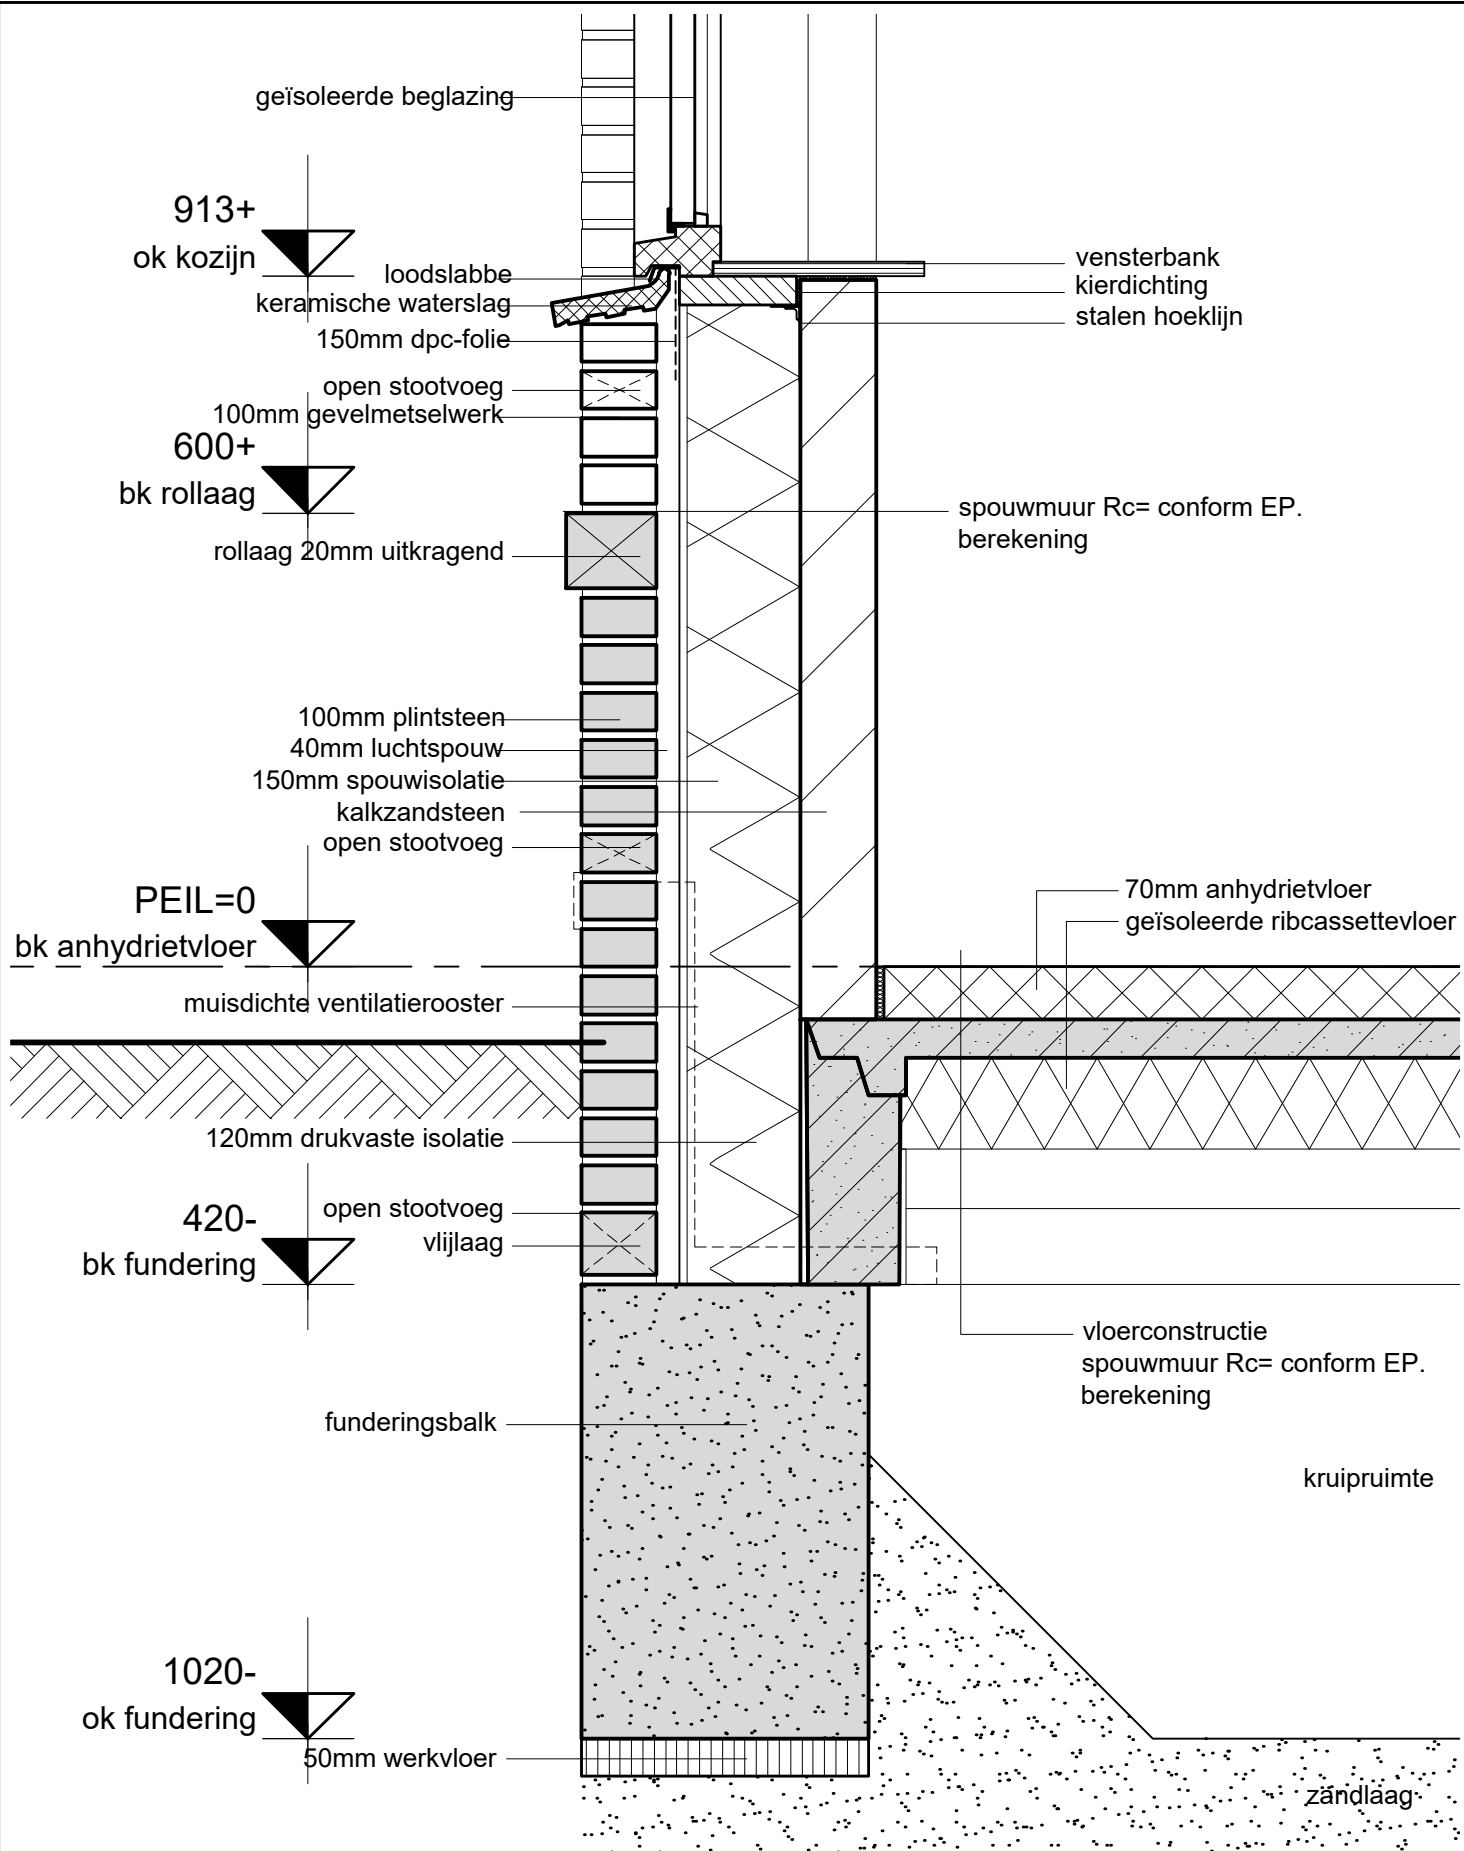


DETAIL NUMMER :

05

schaal : 1:10
datum : april 2017
06045-8-403

Hans van Egmond Totaal Architectuur

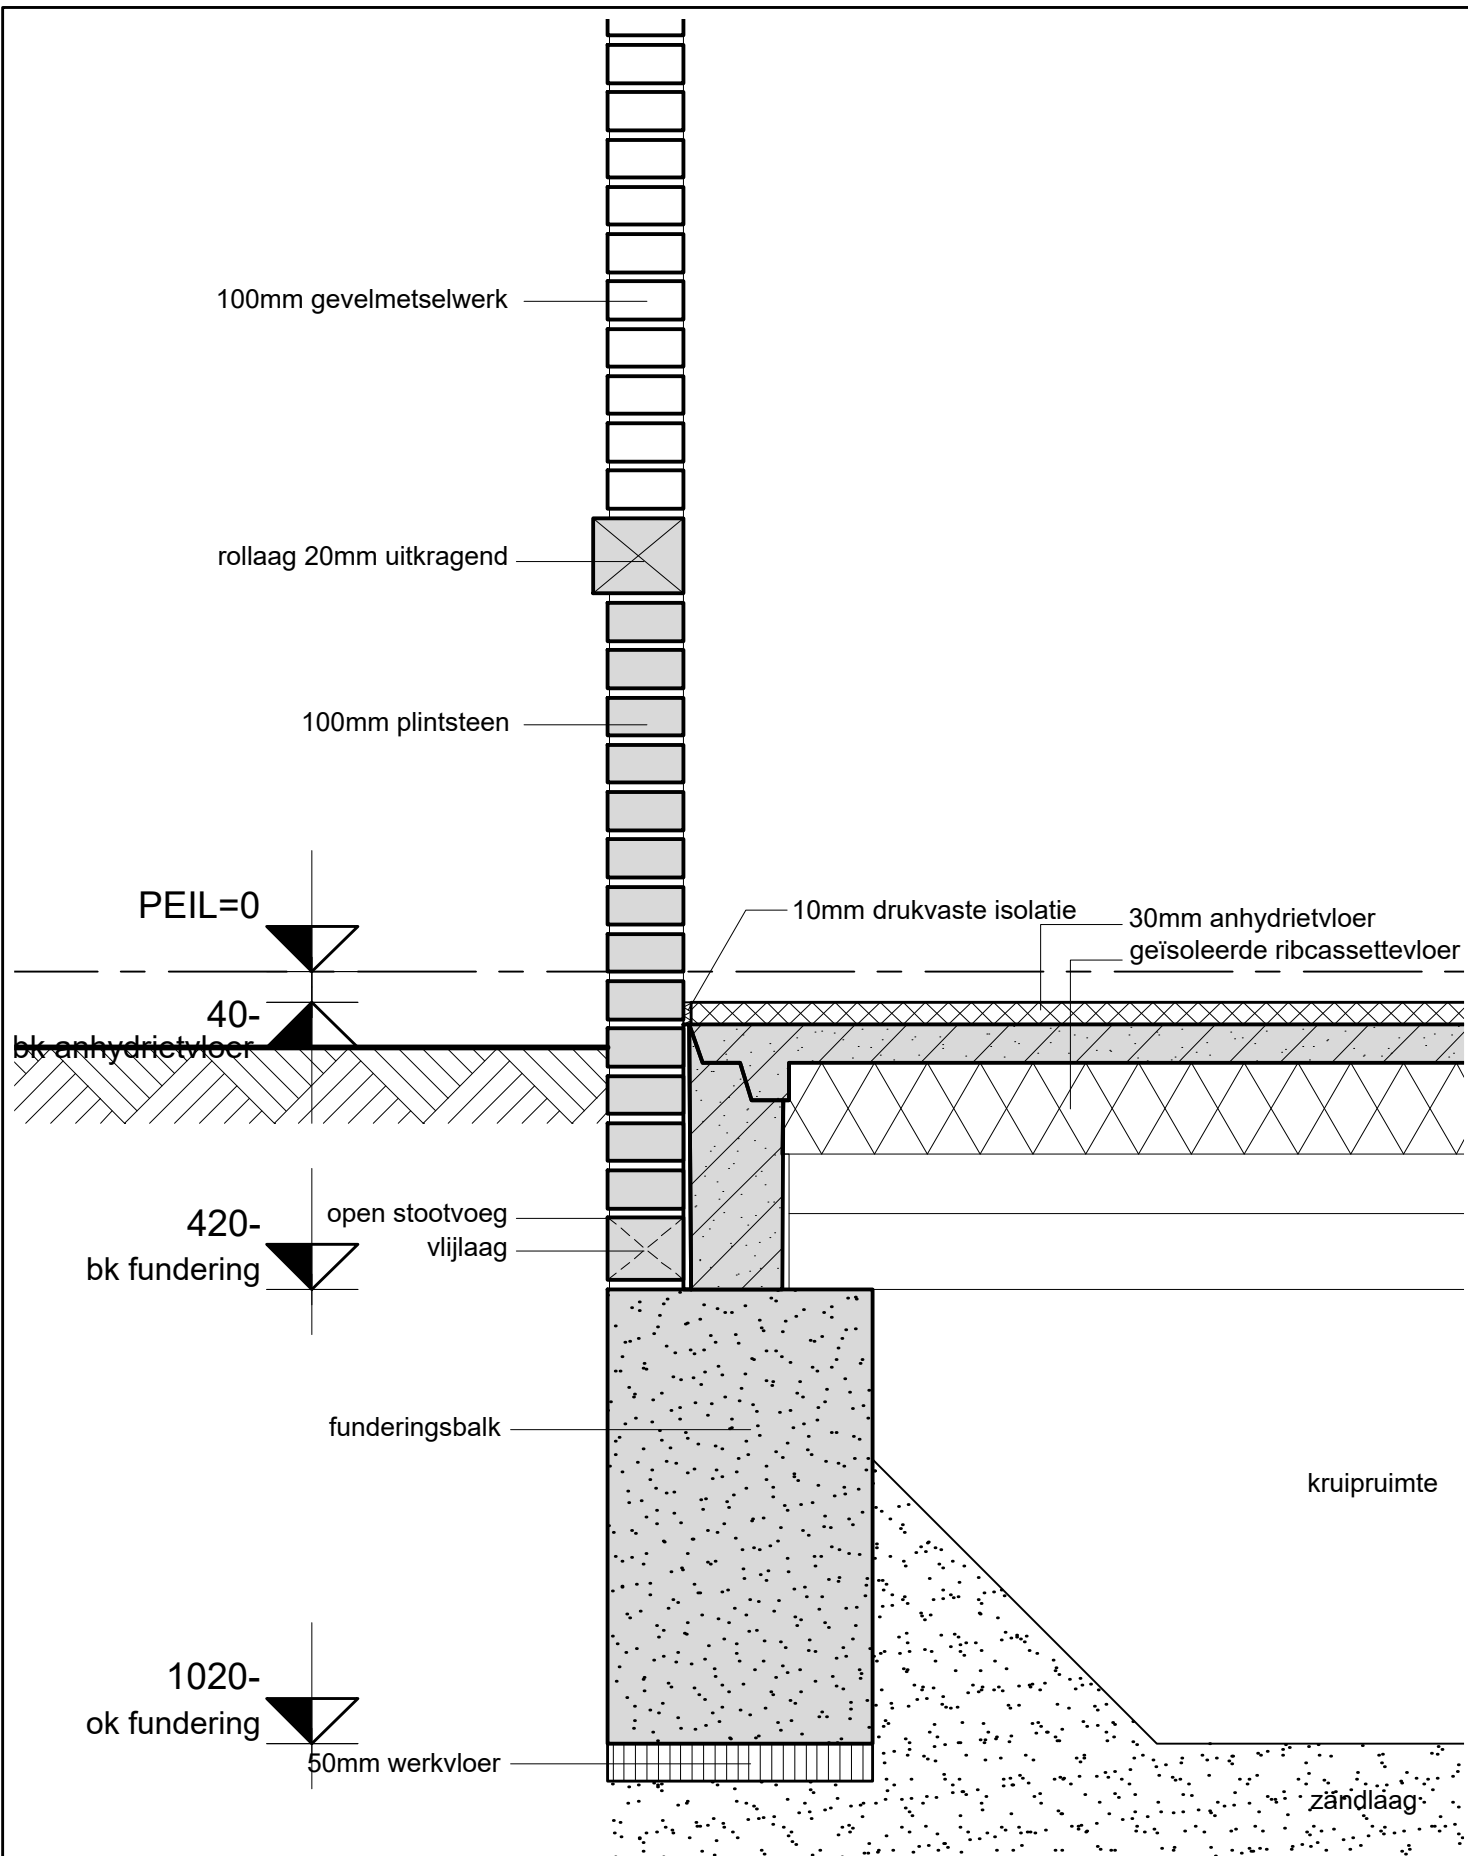


DETAIL NUMMER :

06

schaal : 1:10
datum : april 2017
06045-8-403

Hans van Egmond Totaal Architectuur

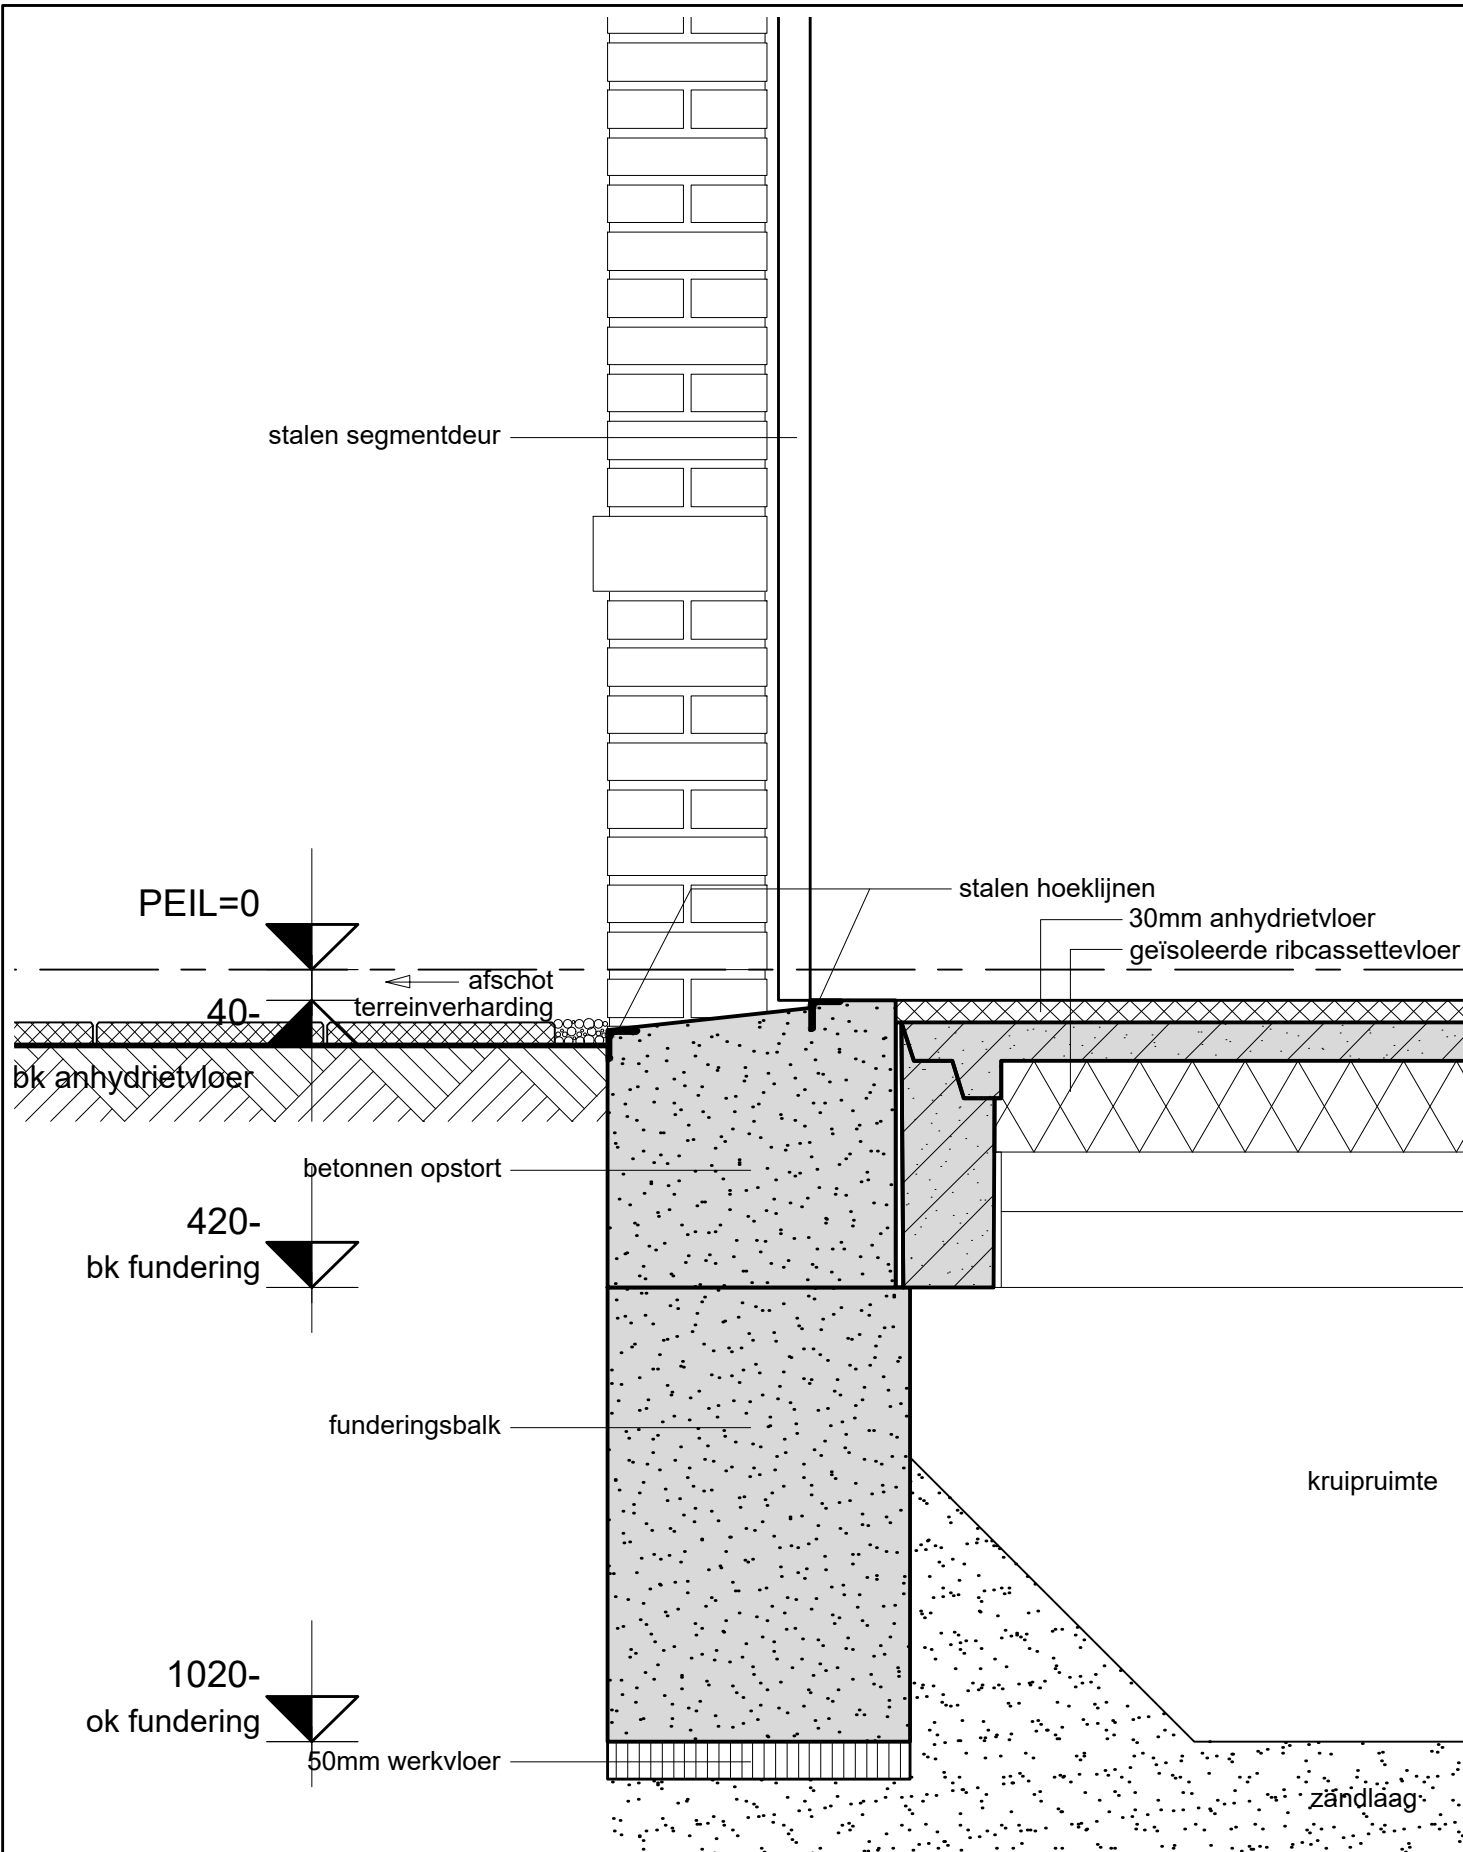

DETAIL NUMMER :

schaal : 1:10
datum : april 2017
06045-8-403

Hans van Egmond Totaal Architectuur

3788+
bk rollaag

2 laagse rollaag (gevelmetselwerk)
20mm uitkragend

100mm gevelmetselwerk
50mm luchtsouw
150mm spouwisolatie
kalkzandsteen

2960+
bk anhydrietvloer

2787+
bk rollaag

2 laagse rollaag (gevelmetselwerk)
20mm uitkragend

100mm gevelmetselwerk
40mm luchtsouw
150mm spouwisolatie
kalkzandsteen

spouwmuur Rc= conform EP.
berekening

spouwmuur Rc= conform EP.
berekening

70mm anhydrietvloer
230mm breedplaatvloer

DETAIL NUMMER :

08

schaal : 1:10
datum : april 2017
06045-8-403

Hans van Egmond Totaal Architectuur

3788+
ok kozijn



geïsoleerde beglazing

loodslabbe

keramische waterslag

150mm dpc-folie

open stootvoeg

100mm gevelmetselwerk

40mm luchtsouw

150mm spouwisolatie

kalkzandsteen

spouwmuur Rc= conform EP. berekening

waterkerende dampdoorlatende folie

druk vaste isolatie

open stootvoeg

stalen latei

stalen luifel constructie

2960+

bk anhydrietvloer

270

ventilatie

bitumineuze dakbedekking

19mm underlayment

balklaag 46x136mm

rachels 12x50mm

12mm wbp voorzien van groeven

18mm wbp

kraallat 38x100mm

zinken kraal

70mm anhydrietvloer
230mm breedplaatvloer
848

DETAIL NUMMER :

09

schaal : 1:10

datum : april 2017

06045-8-403

Hans van Egmond Totaal Architectuur

geïsoleerde beglazing
beglazing uit te voeren
met letselwerende buitenruit
e.e.a. conform NEN 3569

3362+
ok kozijn

loodslabbe
keramische waterslag
150mm dpc-folie
open stootvoeg
100mm gevelmetselwerk
120mm luchtsponw
150mm spouwisolatie
kalkzandsteen

70mm anhydrietvloer
230mm breedplaatvloer

2960+
bk anhydrietvloer

ventilatie

bitumineuze dakbedekking
19mm underlayment
balklaag 46x136mm
rachels 12x50mm
12mm wbp voorzien van groeven
18mm wbp
kraallat 38x100mm
zinken kraal


DETAIL NUMMER :

10

schaal : 1:10
datum : 26-10-2017
06045-8-403

Hans van Egmond Totaal Architectuur

3788+
ok kozijn

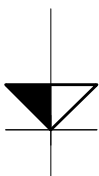

geïsoleerde beglazing

loodslabbe

keramische waterslag

150mm dpc-folie

open stootvoeg

spouwmuur Rc= conform EP. berekening

100mm gevelmetselwerk

40mm luchtspouw

150mm spouwisolatie

kalkzandsteen

waterkerende dampdoorlatende

open stootvoeg

vuil metselwerk

50mm foamglass

70mm anhydrietvloer
230mm breedplaatvloer
848

2975+
bk luifel

zinken kraal
kraallat 38x100mm
2x 18mm wbp

300

ventilatierooster

bitumineuze dakbedekking
druk vaste isolatie
dampremmende folie
180mm breedplaatvloer

DETAIL NUMMER :

11

schaal : 1:10

datum : april 2017

06045-8-403

Hans van Egmond Totaal Architectuur

geïsoleerde beglazing
3788+
bk rollaag

loodslabbe
keramische waterslag
150mm dpc-folie

open stootvoeg

100mm gevelmetselwerk
40mm luchtspouw
150mm spouwisolatie
kalkzandsteen

spouwmuur Rc= conform EP.
berekening

2960+
bk anhydrietvloer

waterkerende dampdoorlatende
bk rollaag
2787+
stalen geveldrager
open stootvoeg

2 laagse rollaag (gevelmetselwerk)
20mm uitkragend

2662+
bk kozijn

ventilatie-rooster

geïsoleerde beglazing

848


70mm anhydrietvloer
230mm breedplaatvloer

DETAIL NUMMER :

12

schaal : 1:10
datum : april 2017
06045-8-403


Hans van Egmond Totaal Architectuur

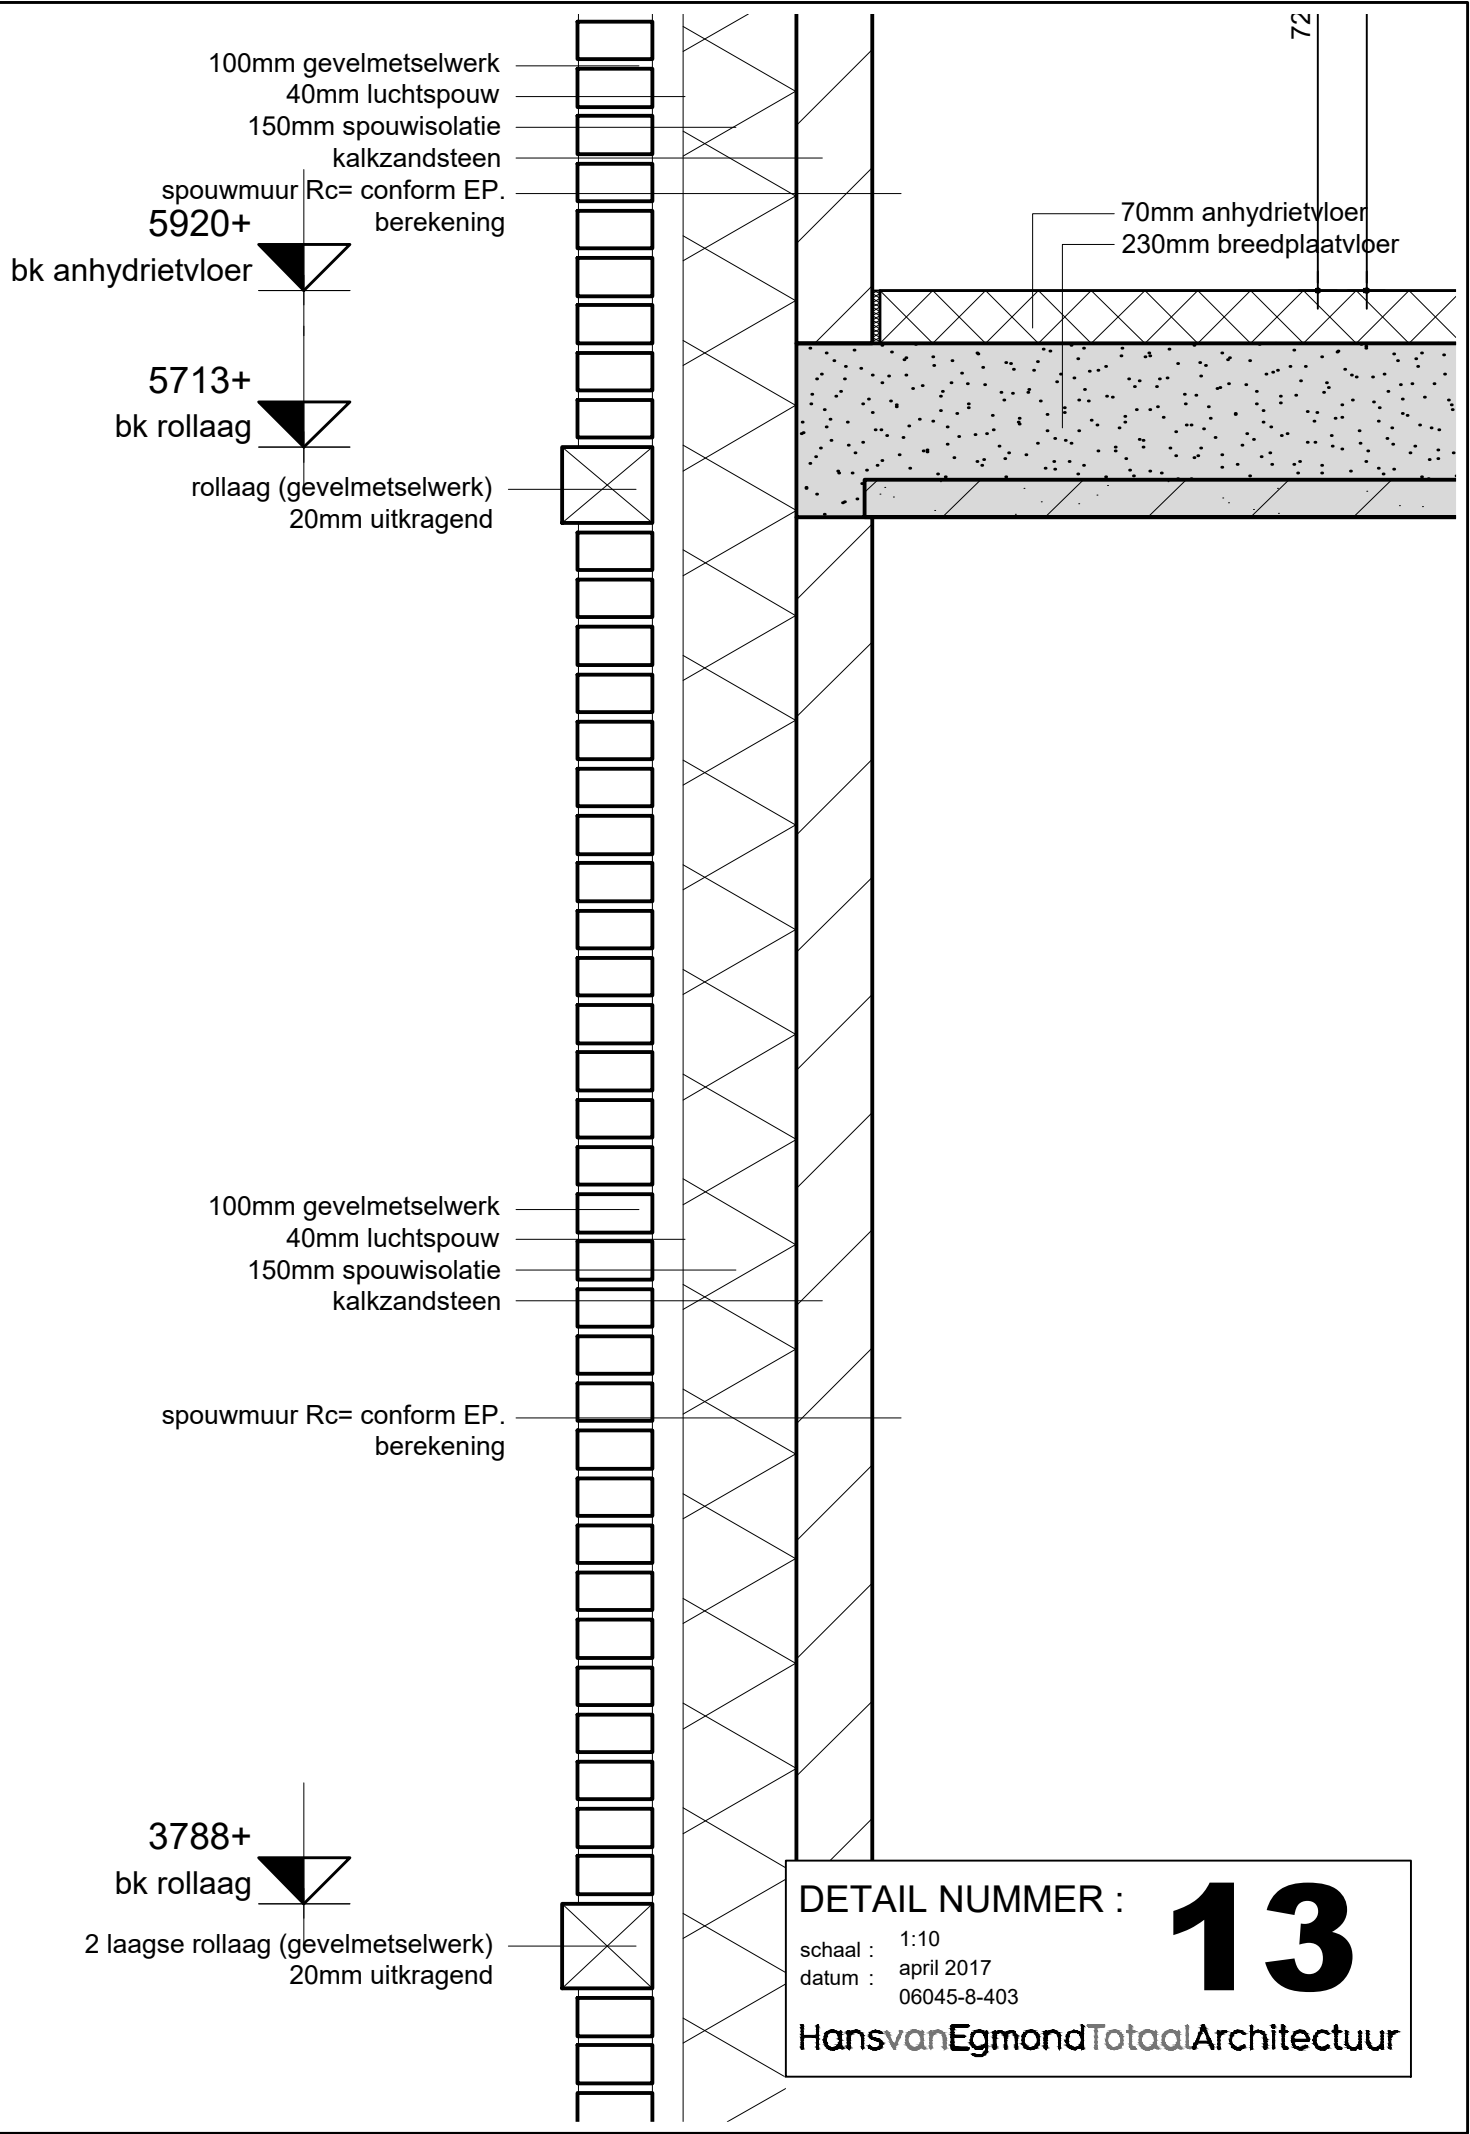


DETAIL NUMMER : **13**

schaal : 1:10
datum : april 2017
06045-8-403

Hans van Egmond Totaal Architectuur

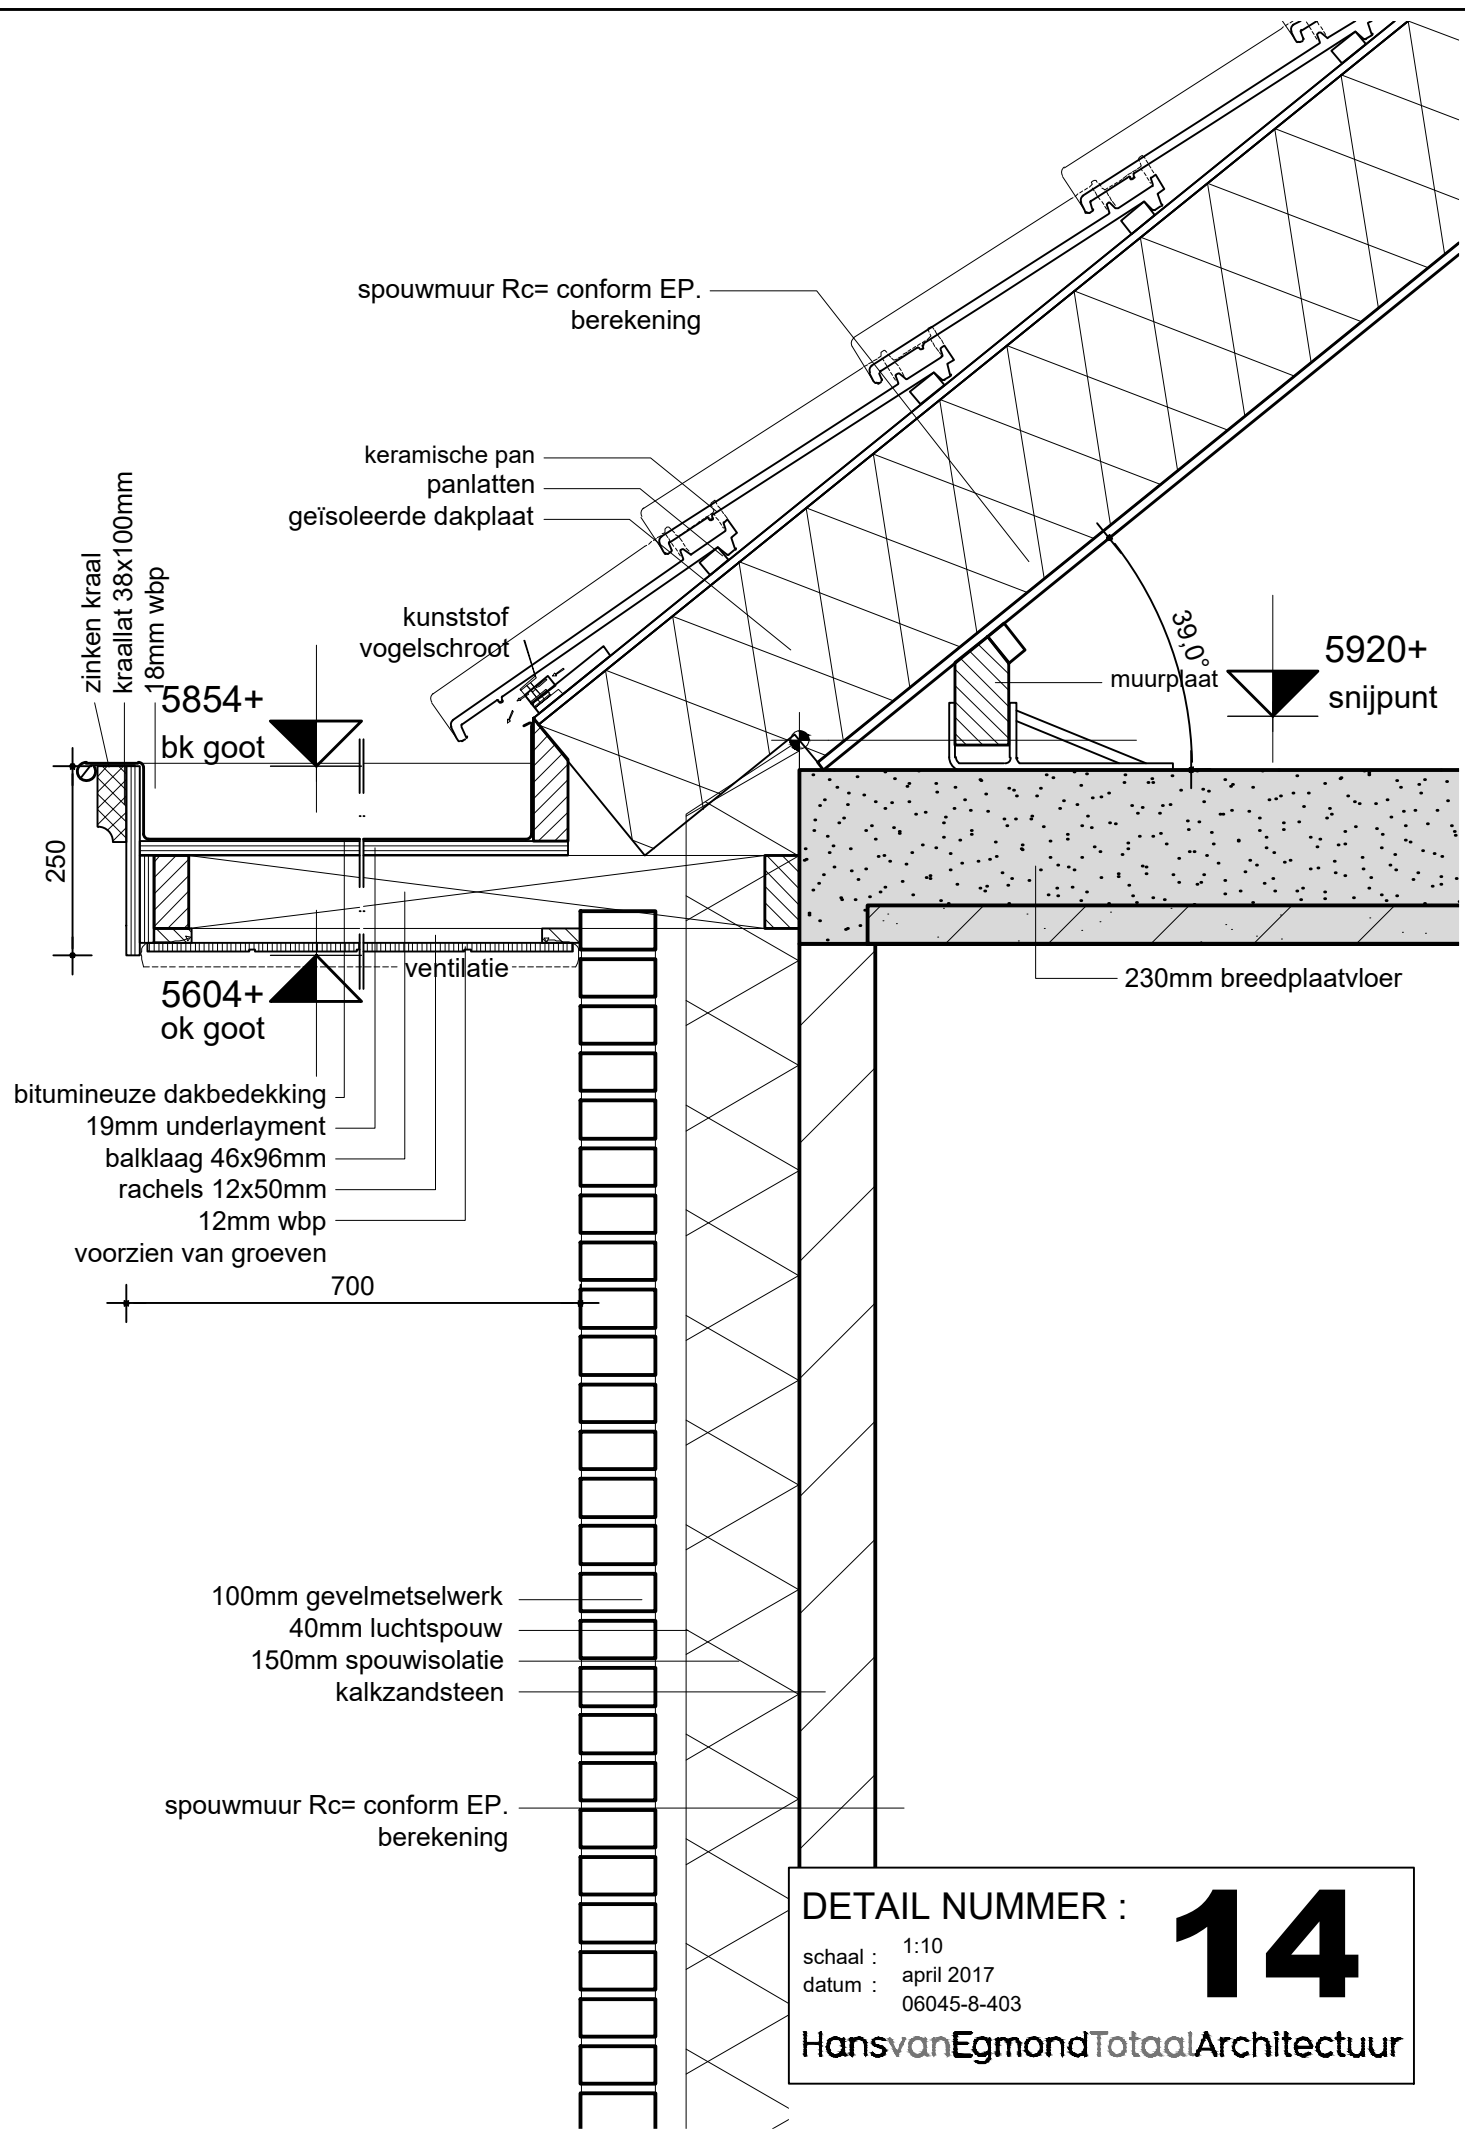


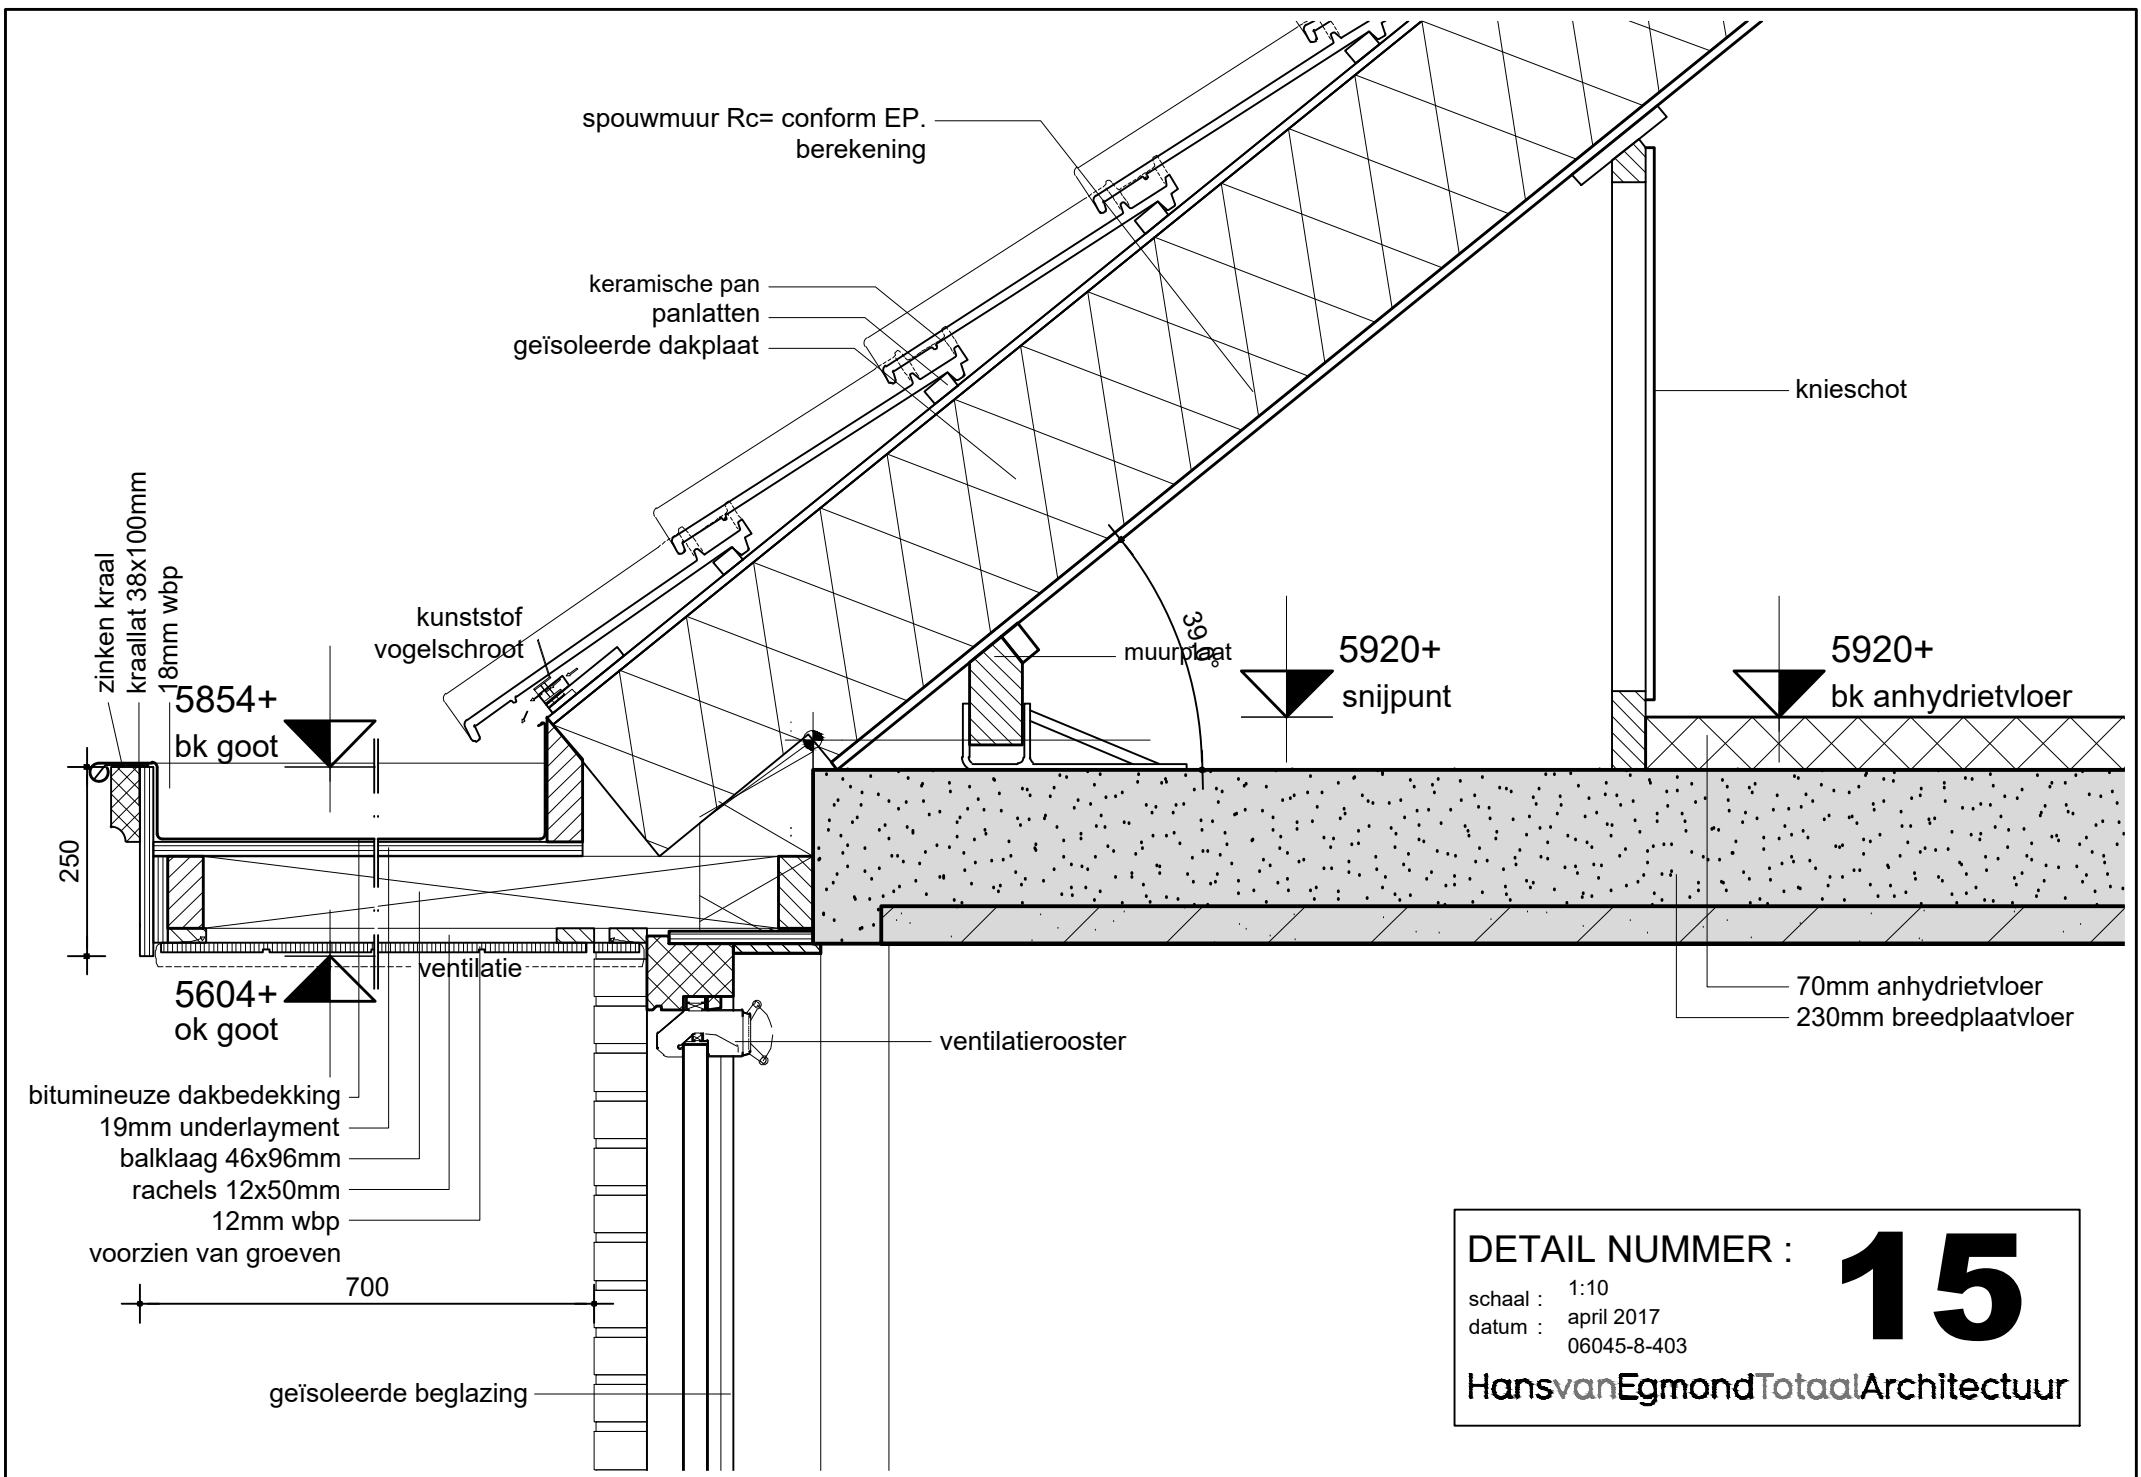

DETAIL NUMMER : **15**

schaal : 1:10
datum : april 2017
06045-8-403

Hans van Egmond Totaal Architectuur

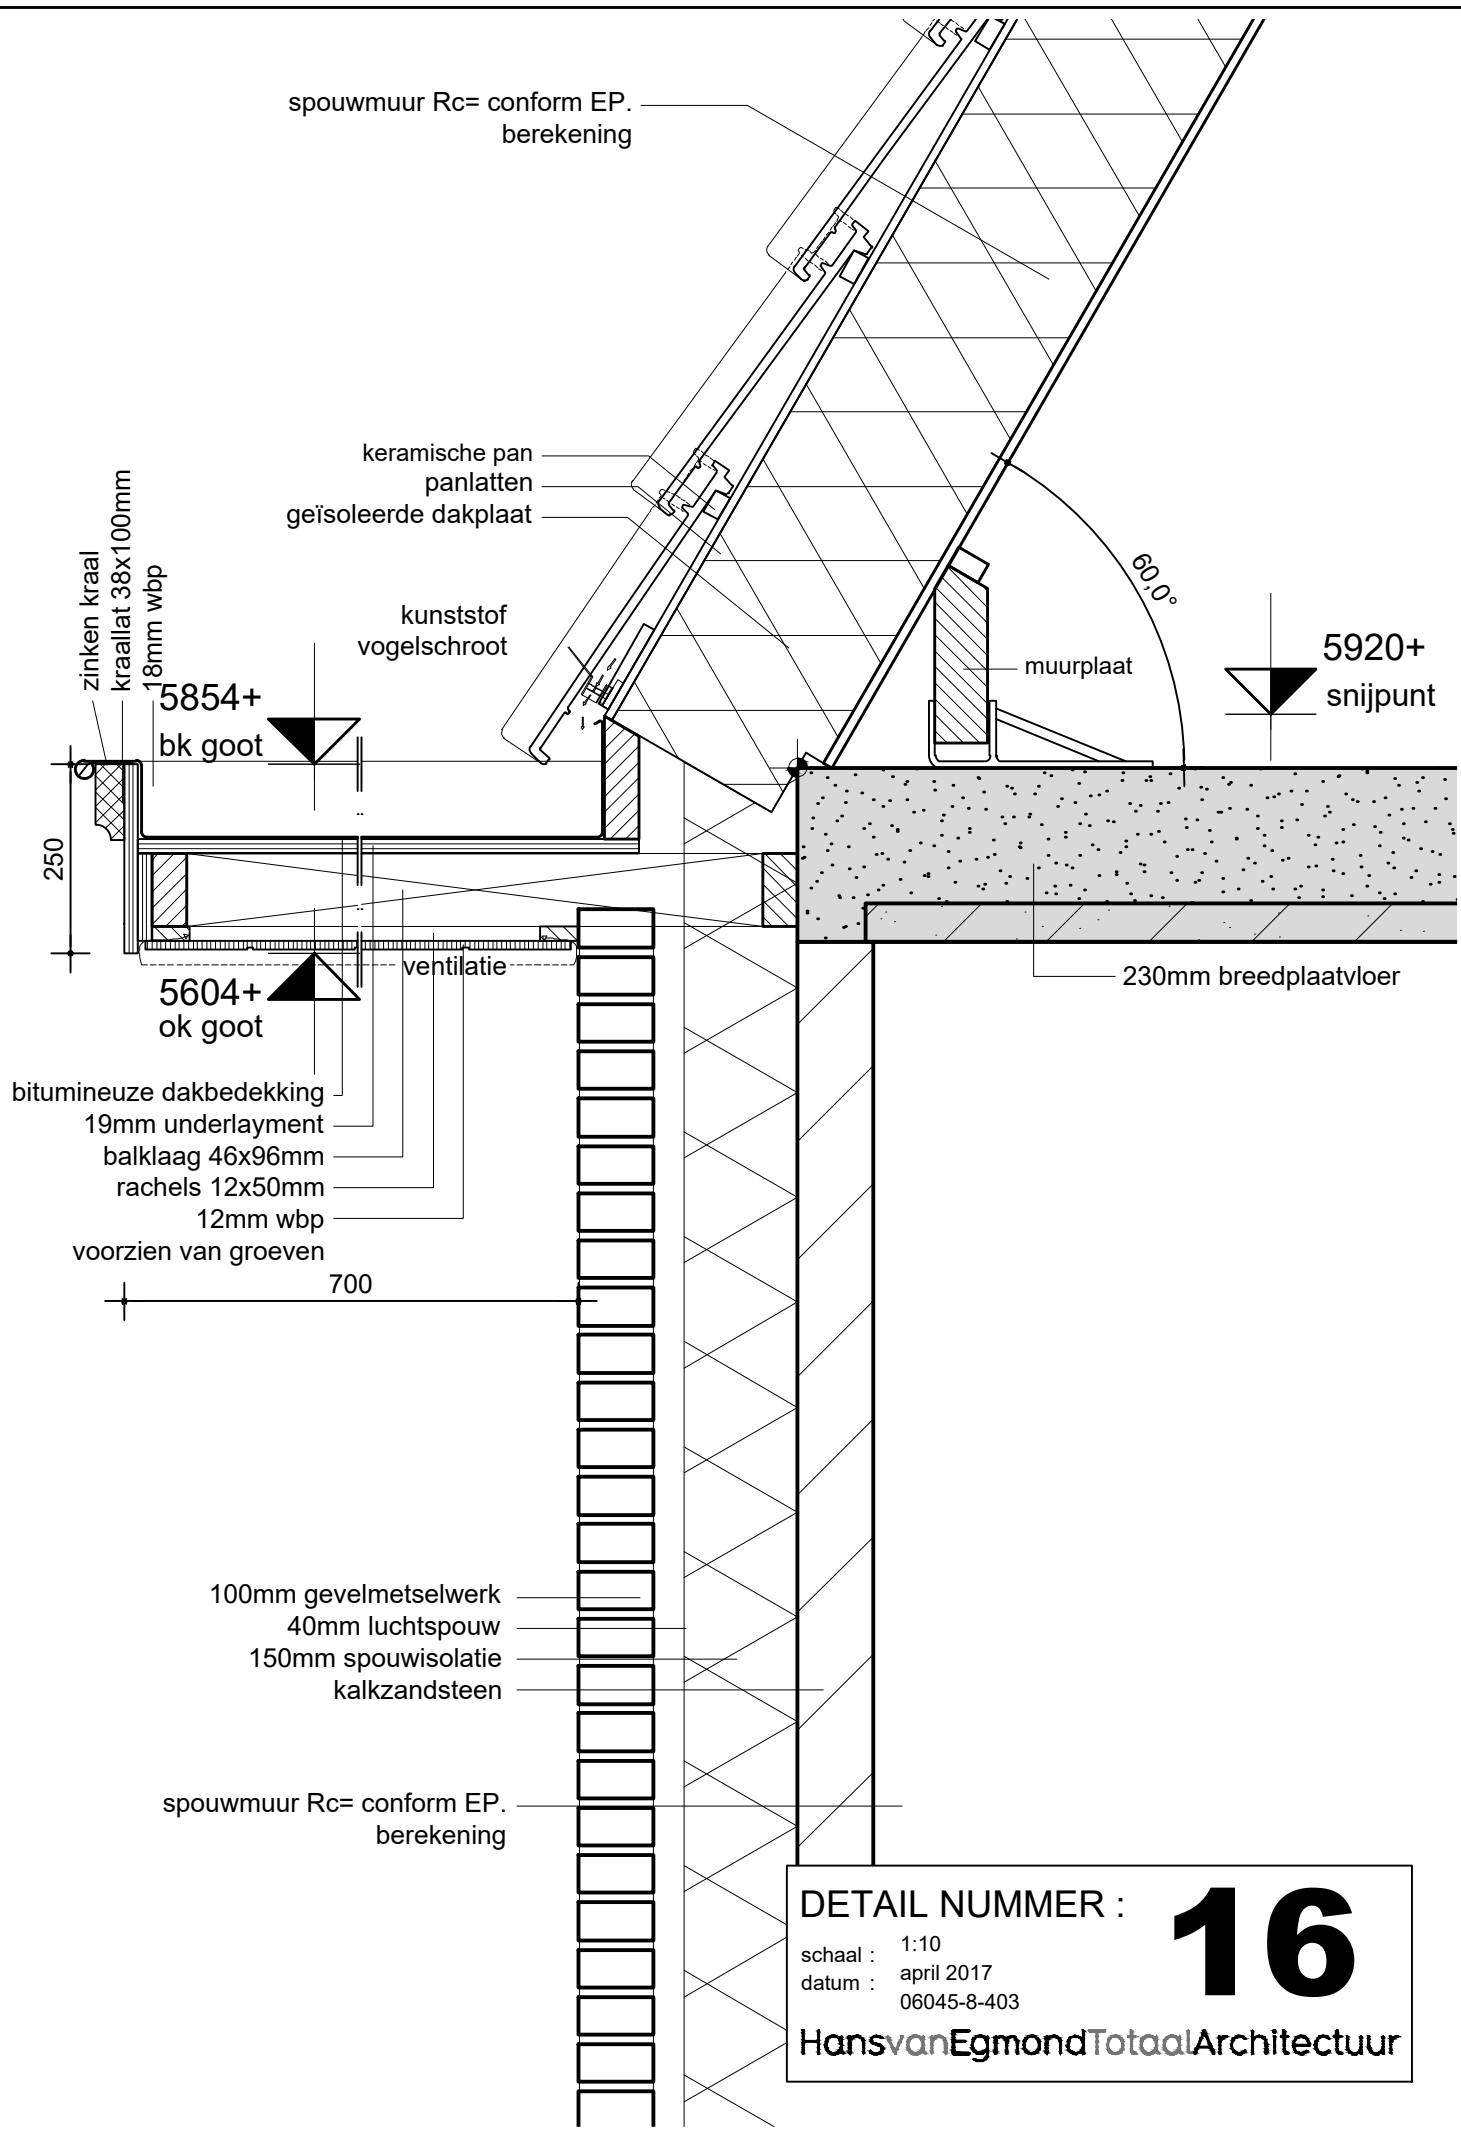

DETAIL NUMMER :

16

schaal : 1:10
datum : april 2017
06045-8-403

Hans van Egmond Totaal Architectuur

100mm gevelmetselwerk
40mm luchtpouw
150mm spouwisolatie
kalkzandsteen

8025+
bk kozijn

open stootvoeg
stalen latei

ventilatierooster

vuilwerklatei

geïsoleerde beglazing

stalen buisleuning

6620+
ok kozijn

loodslabbe

keramische waterslag
150mm dpc-folie

vensterbank
kierdichting
stalen hoeklijn

280

1000

720

100mm gevelmetselwerk
40mm luchtpouw
150mm spouwisolatie
kalkzandsteen

spouwmuur Rc= conform EP.
berekening

5920+
bk anhydrietvloer

70mm anhydrietvloer
230mm breedplaatvloer

5713+
bk rollaag


rollaag (gevelmetselwerk)
20mm uitkragend

DETAIL NUMMER :

17

schaal : 1:10
datum : april 2017
06045-8-403

Hans van Egmond Totaal Architectuur

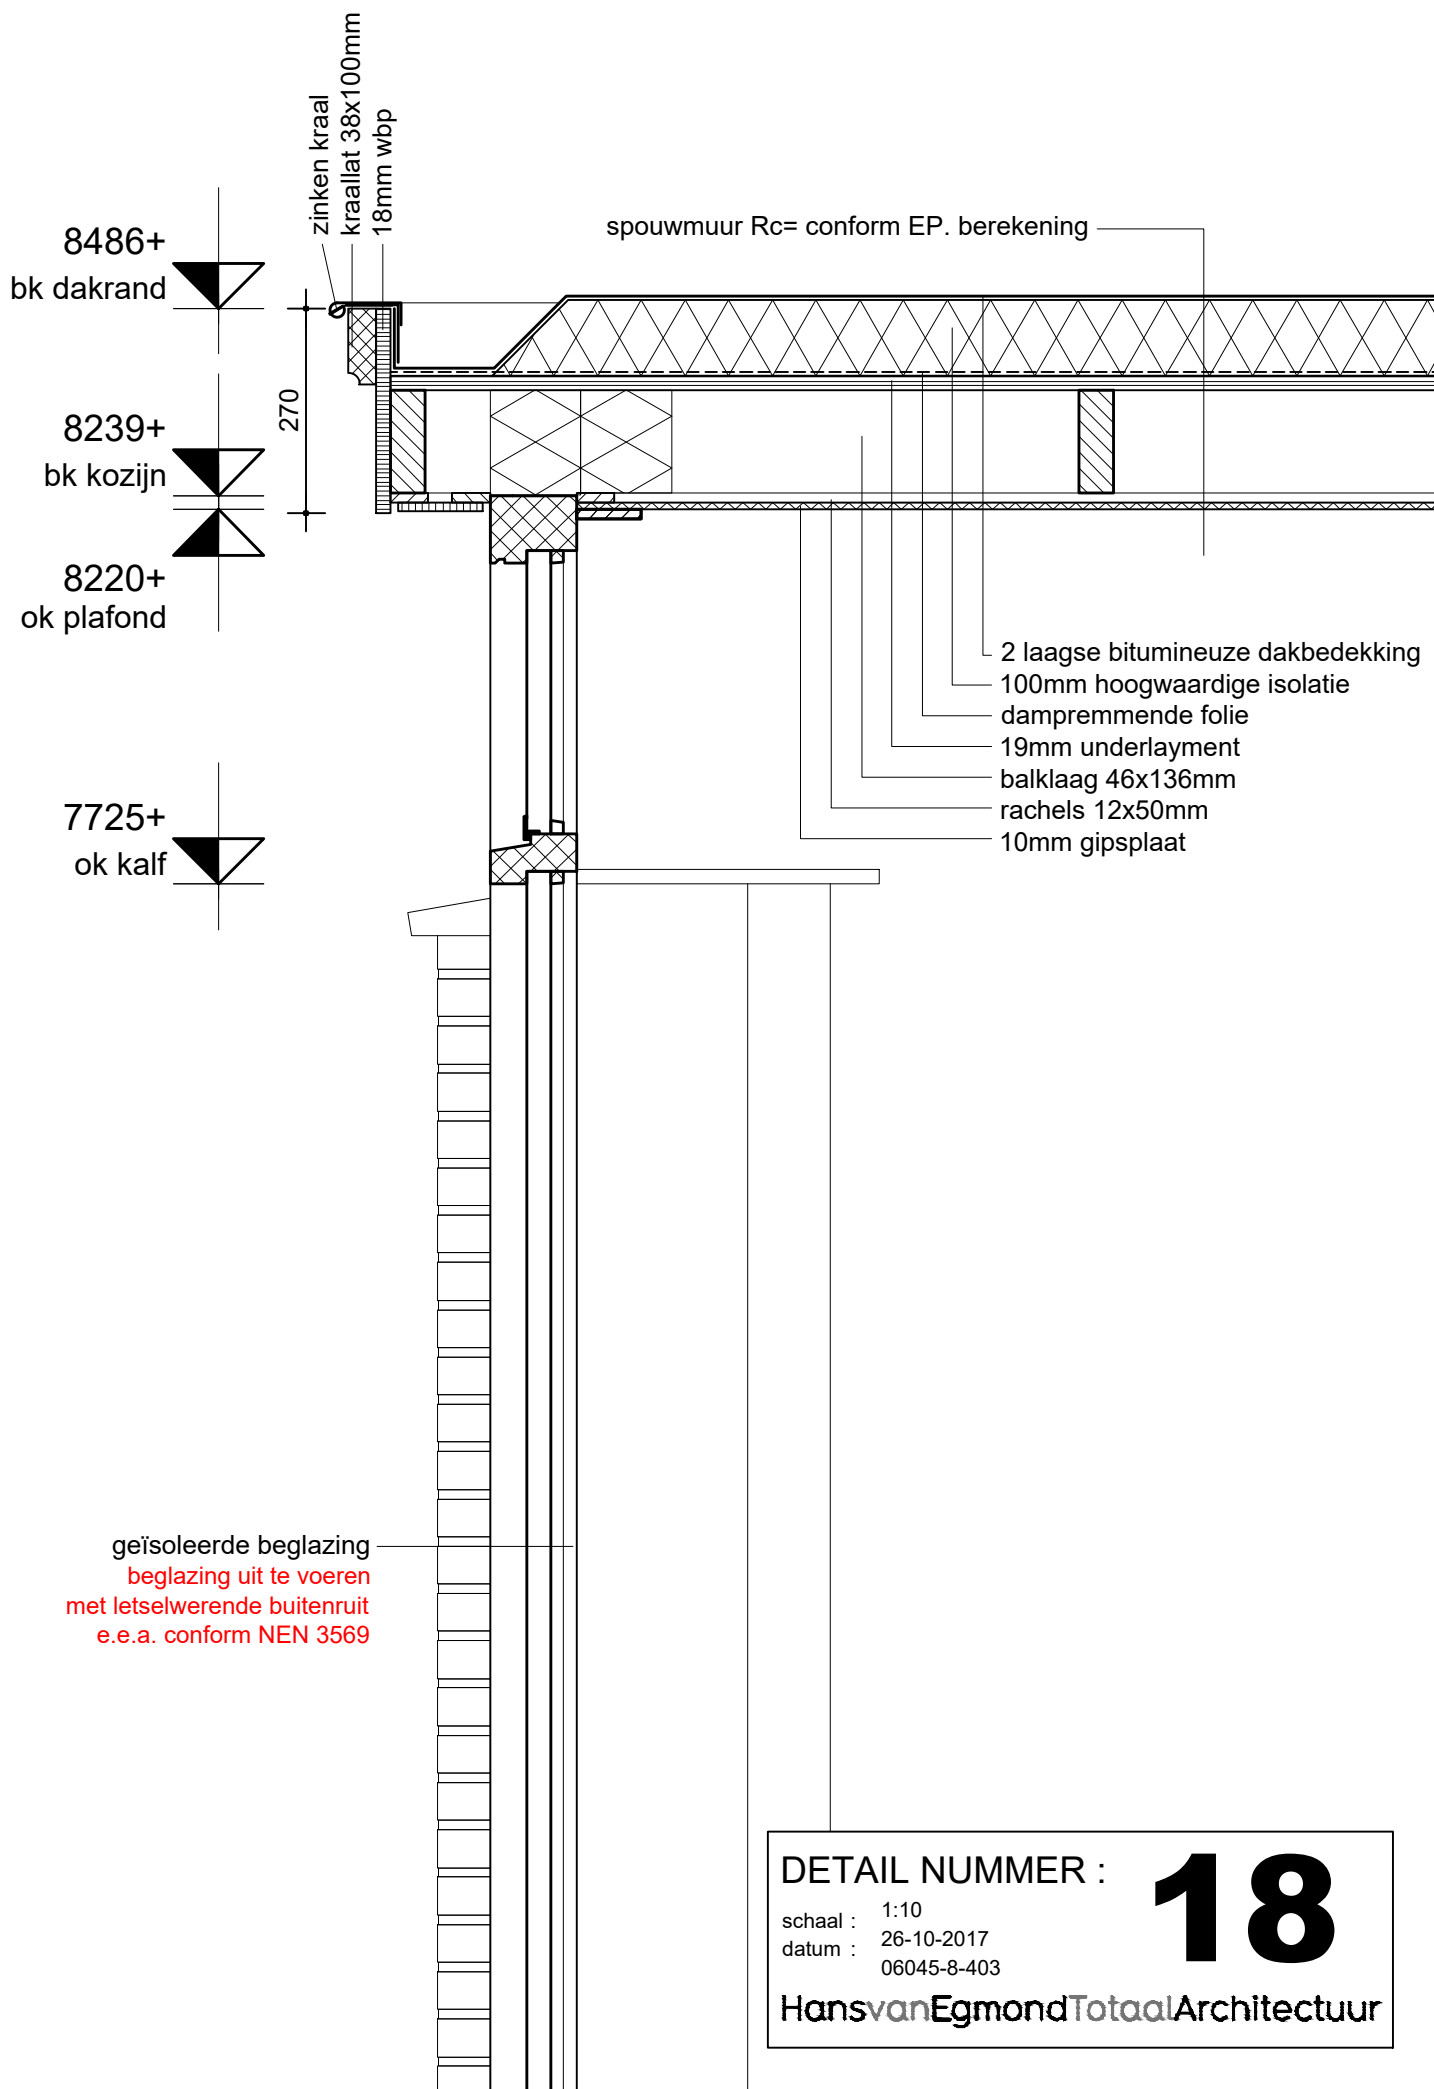


DETAIL NUMMER :

18

schaal : 1:10
datum : 26-10-2017
06045-8-403

Hans van Egmond Totaal Architectuur

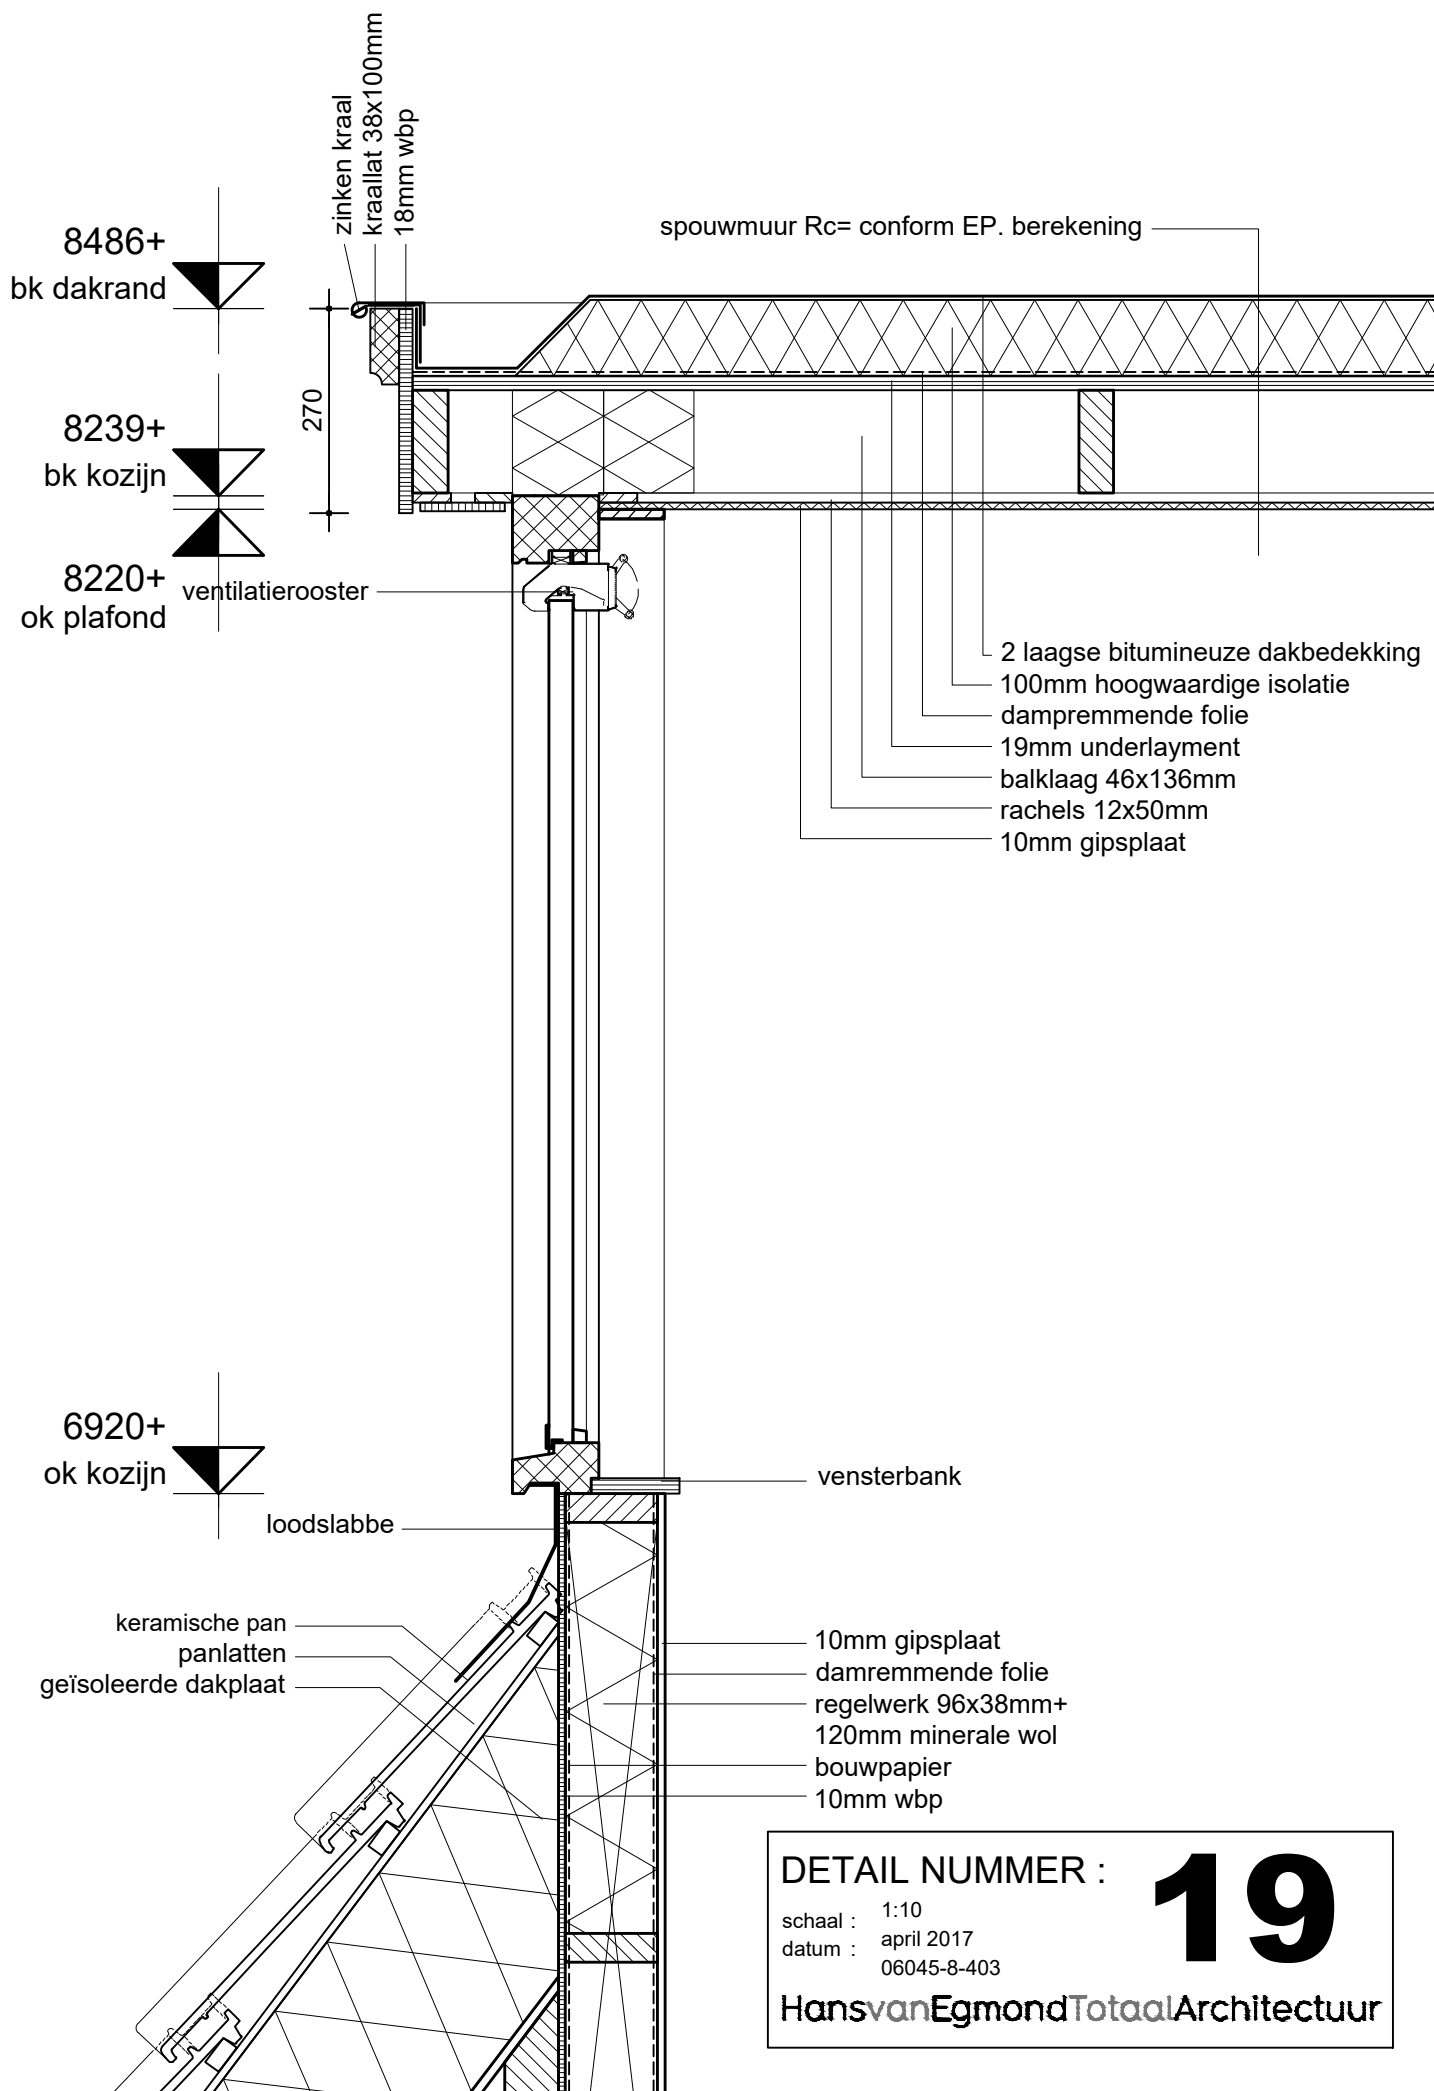


DETAIL NUMMER :

19


schaal : 1:10
datum : april 2017
06045-8-403

Hans van Egmond Totaal Architectuur

3140+
bk dakrand

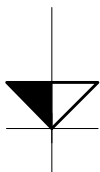

2870+
ok dakrand

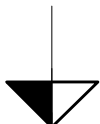

bk rollaag



2787+

2 laagse rollaag (gevelmetselwerk)
20mm uitkragend

100mm gevelmetselwerk

zinken kraal
kraallat 38x100mm
18mm wbp



2 laagse bitumineuze dakbedekking
19mm underlayment
balklaag 59x156mm hoh 600mm

opwaai-anker

DETAIL NUMMER :

20

schaal : 1:10
datum : april 2017
06045-8-403

Hans van Egmond Totaal Architectuur

