

Park Hoog Lede
te Vlaardingen


BOUWAANVRAAG- DETAILS WONINGTYPE 08

schaal 1:10

datum: 26-10-2017

tek. nr. 06045-8-403

details met datum;
detail 01 - april 2017
detail 02 - april 2017
detail 03 - april 2017
detail 04 - april 2017
detail 05 - april 2017
detail 06 - april 2017
detail 07 - april 2017
detail 08 - april 2017
detail 09 - april 2017
detail 10 - 26-10-2017
detail 11 - april 2017
detail 12 - april 2017
detail 13 - april 2017
detail 14 - april 2017
detail 15 - april 2017
detail 16 - april 2017
detail 17 - april 2017
detail 18 - 26-10-2017
detail 19 - april 2017
detail 20 - april 2017
detail 21 - april 2017

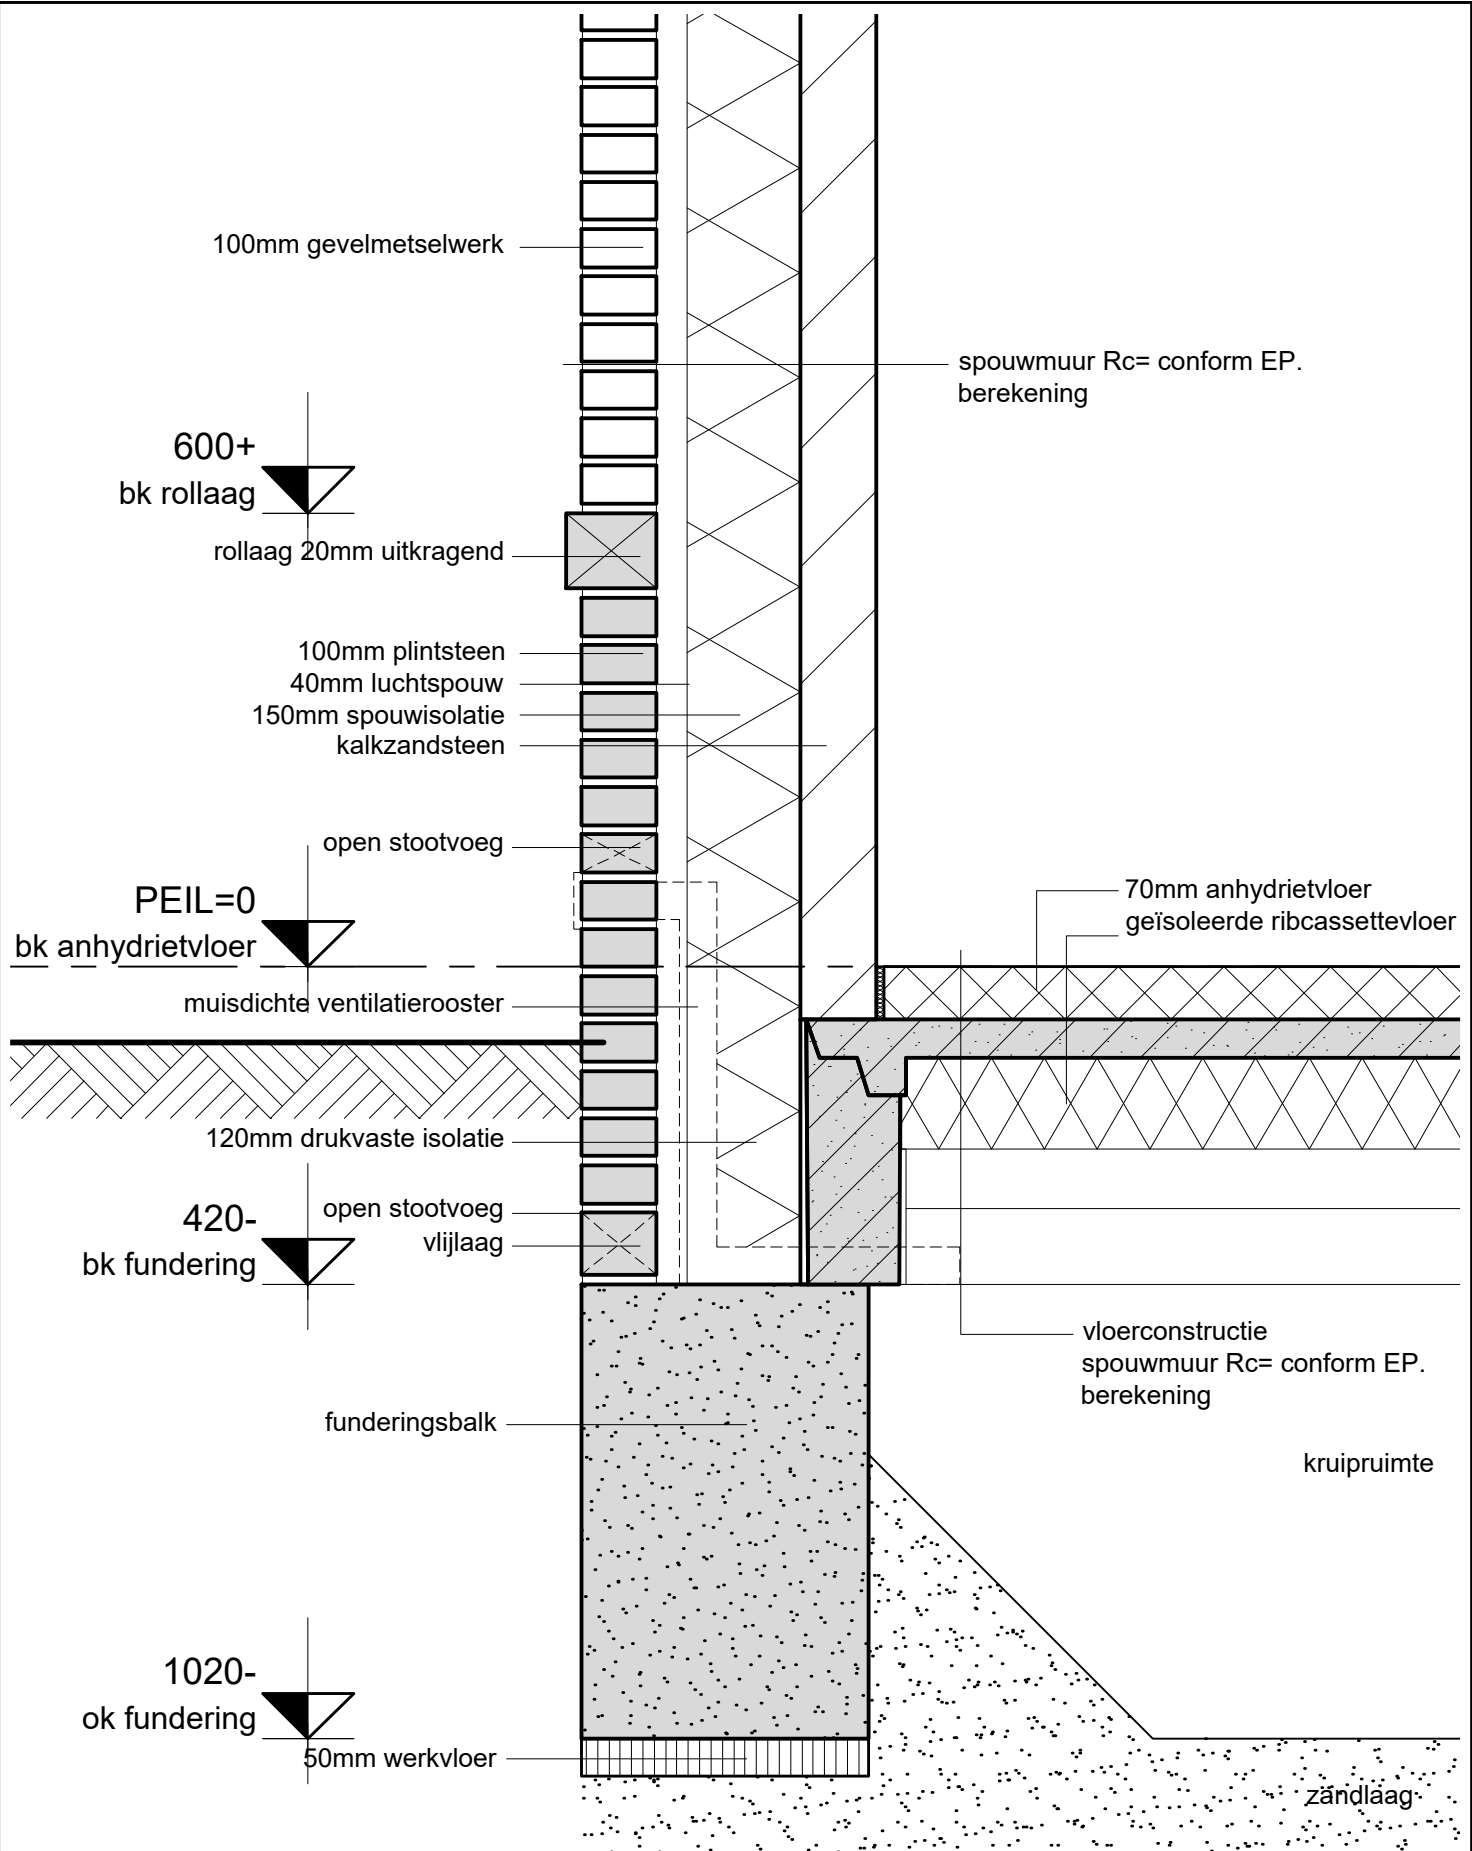


DETAIL NUMMER :

01

schaal : 1:10
datum : april 2017
06045-8-403

Hans van Egmond Totaal Architectuur

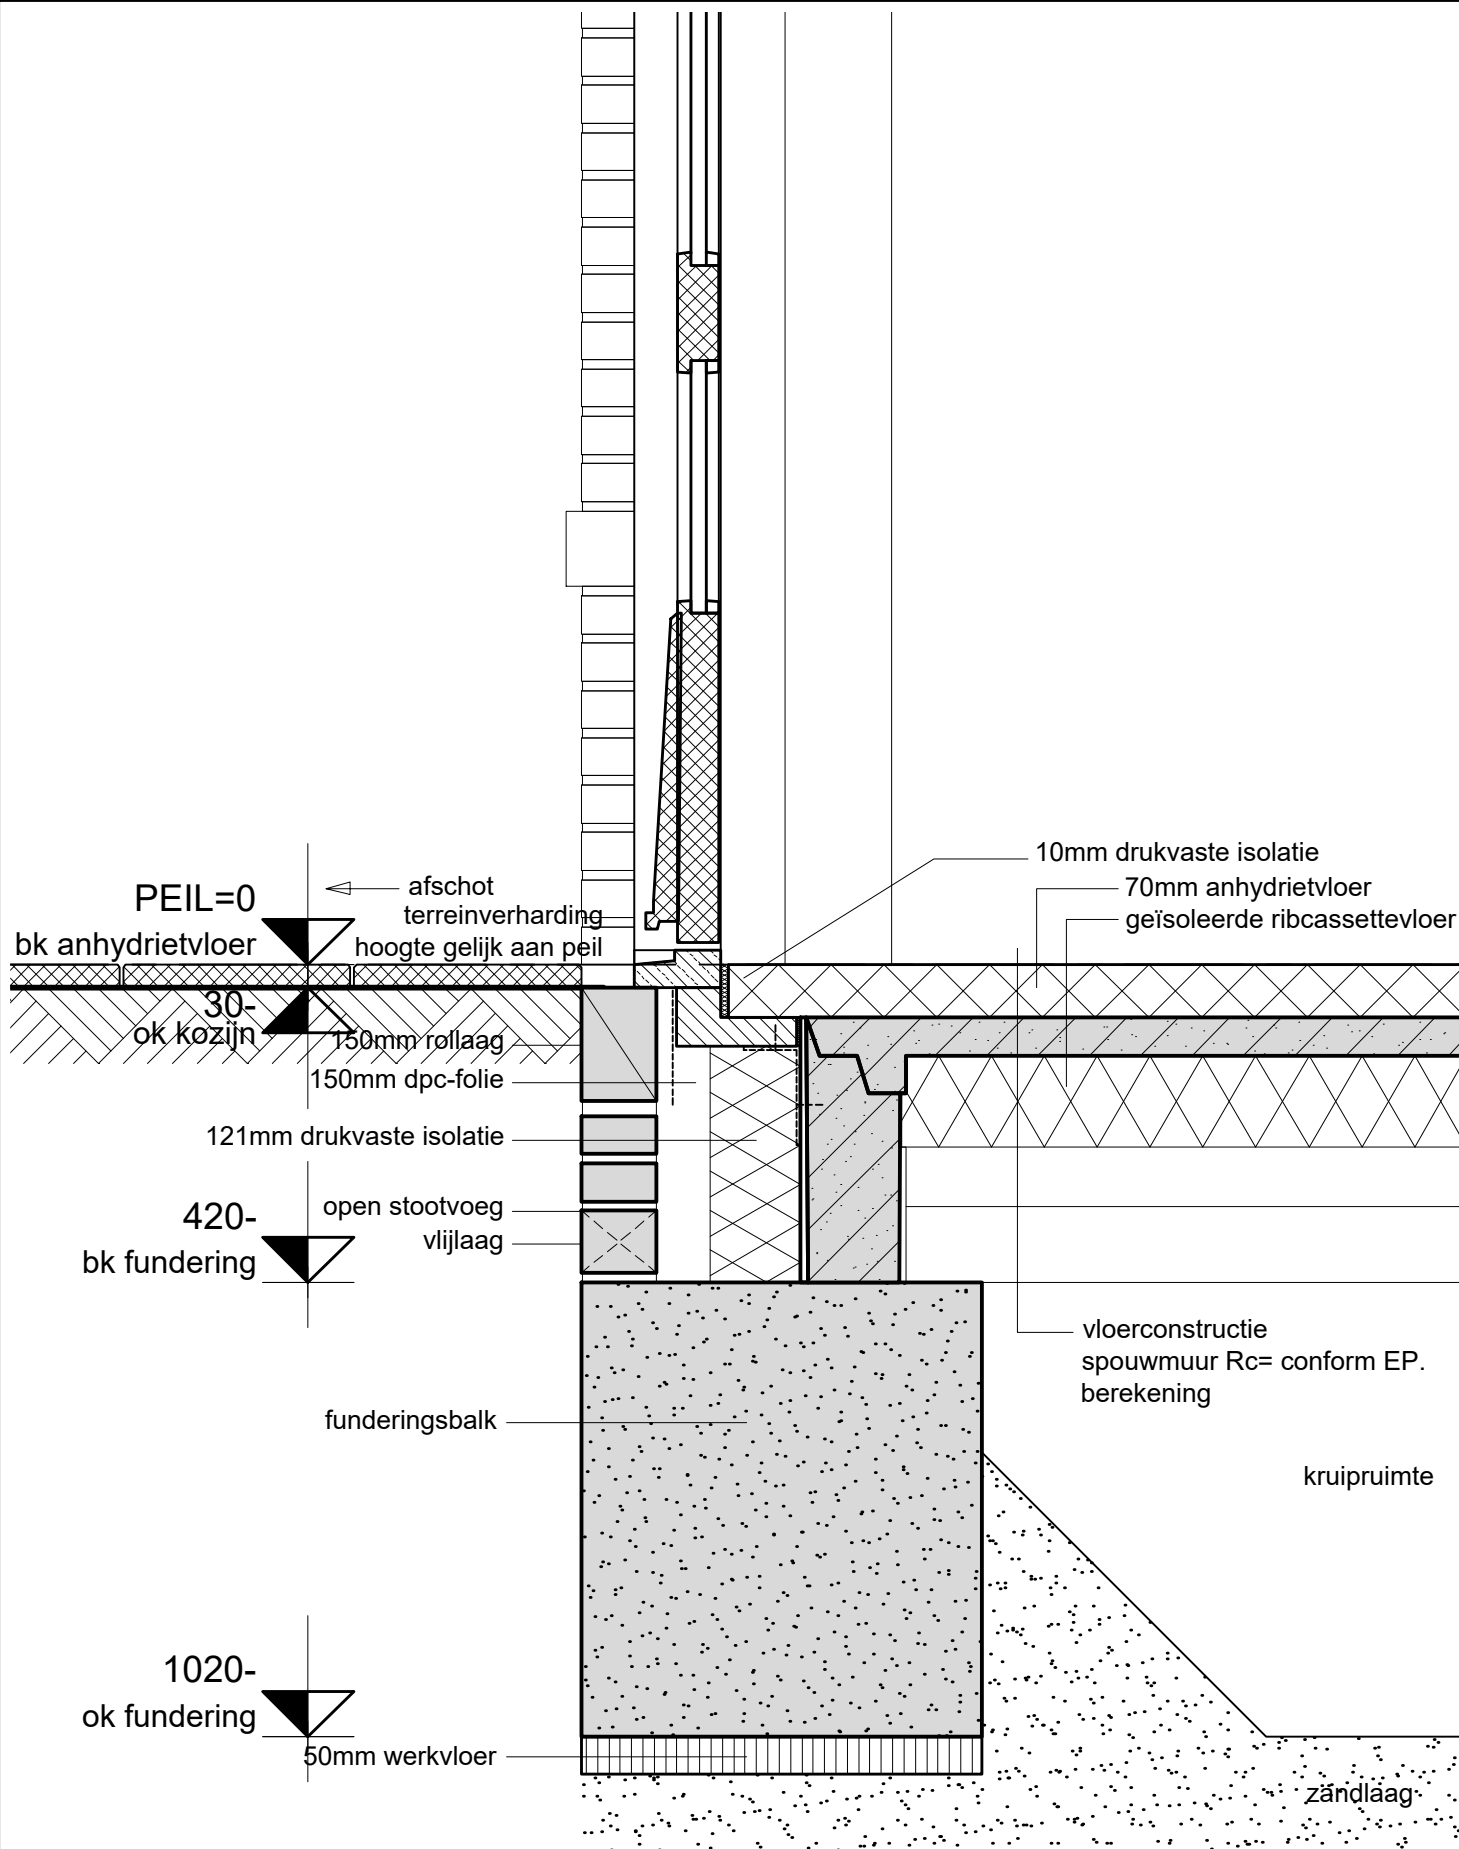


DETAIL NUMMER :

02

schaal : 1:10
datum : april 2017
06045-8-403

Hans van Egmond Totaal Architectuur

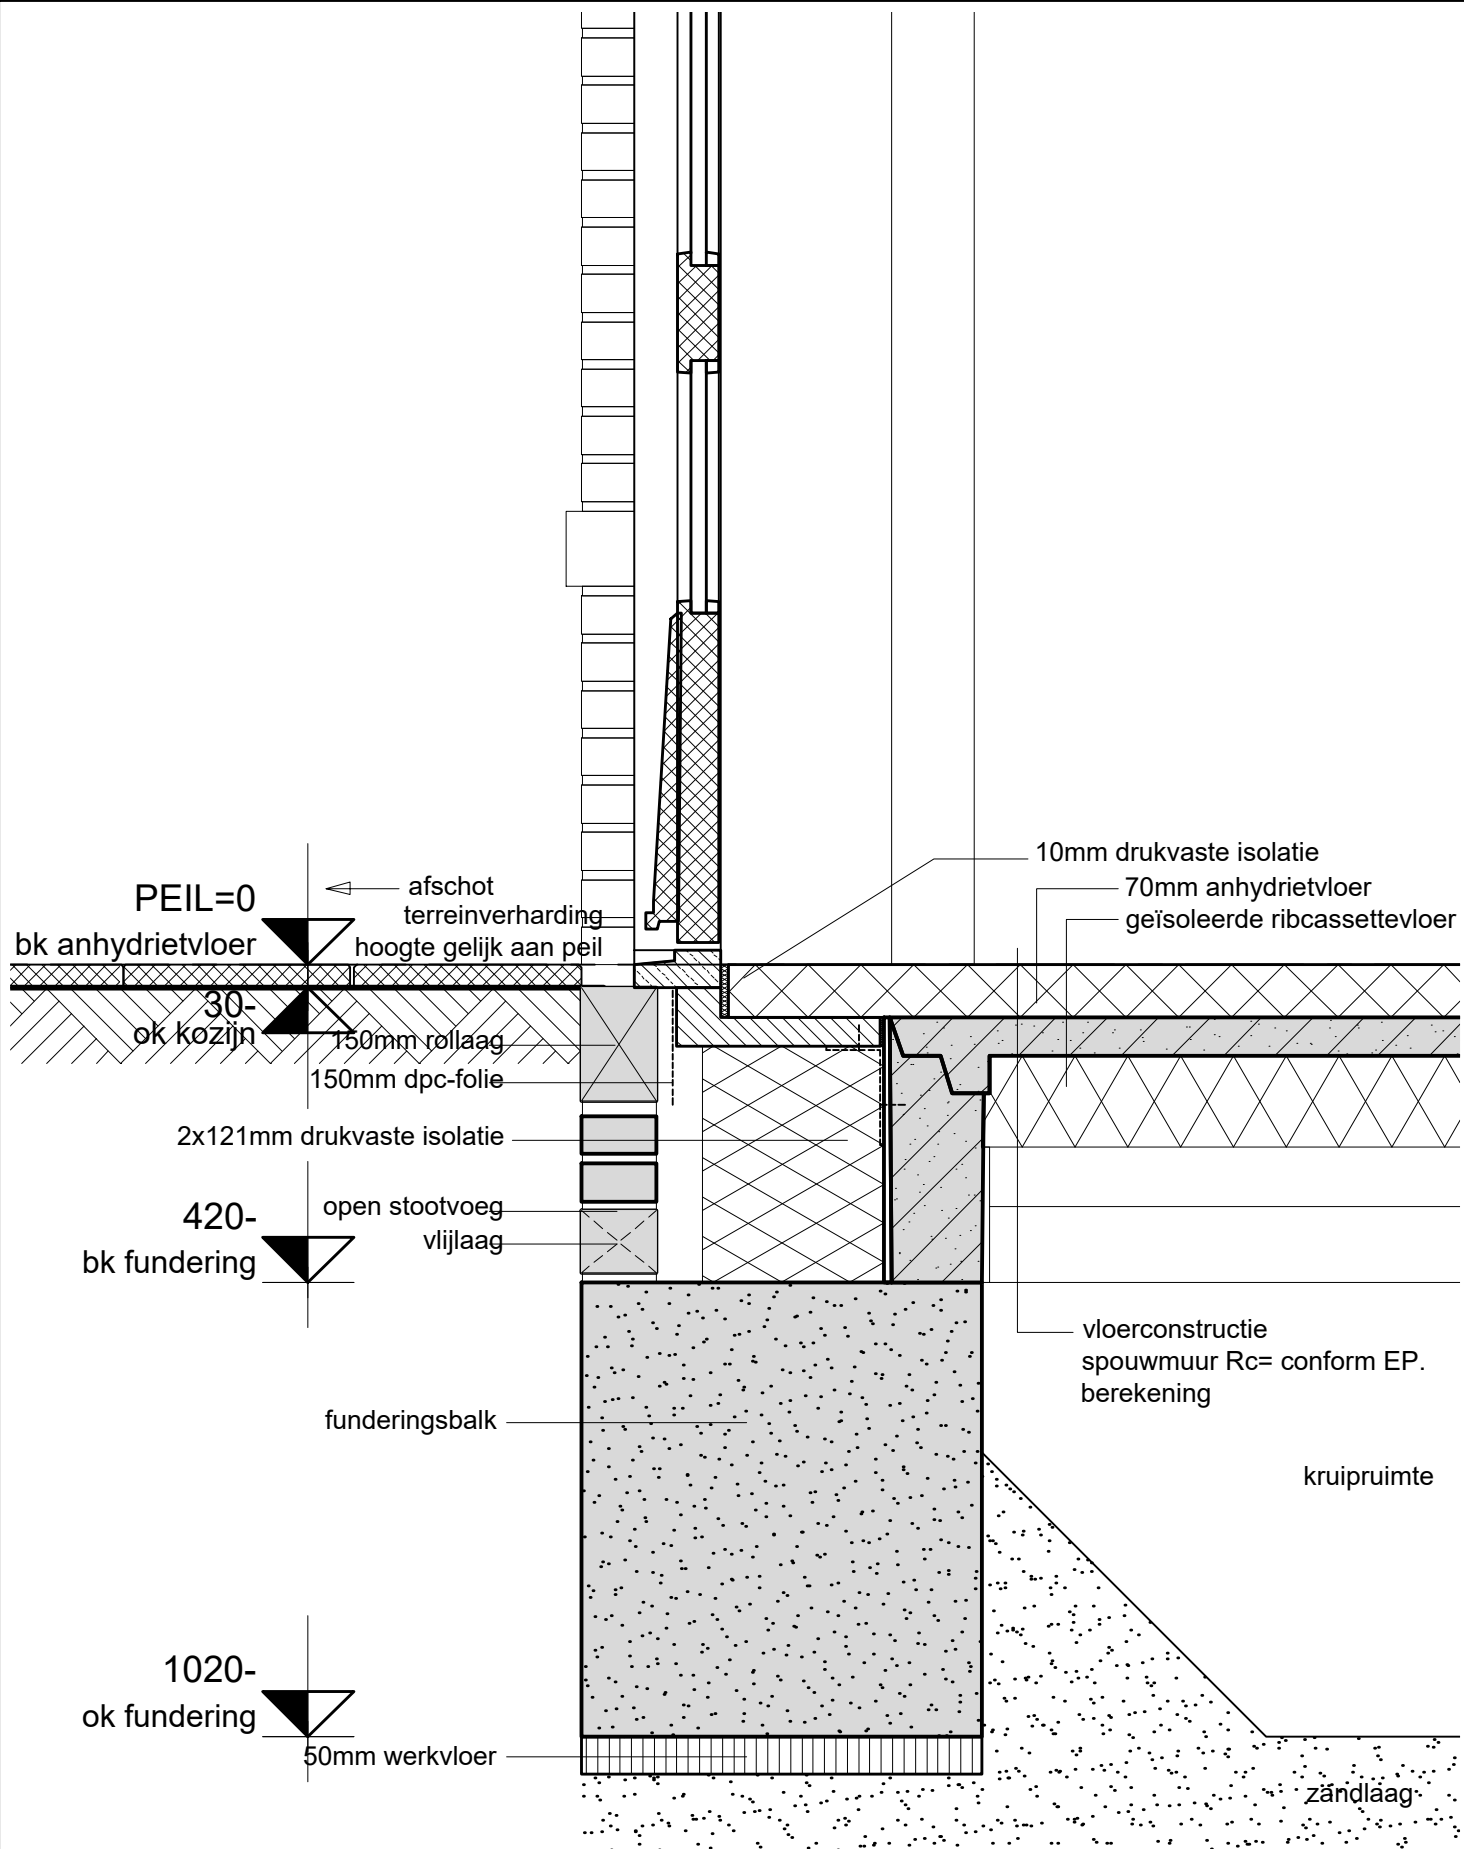


DETAIL NUMMER :

03

schaal : 1:10
datum : april 2017
06045-8-403

Hans van Egmond Totaal Architectuur

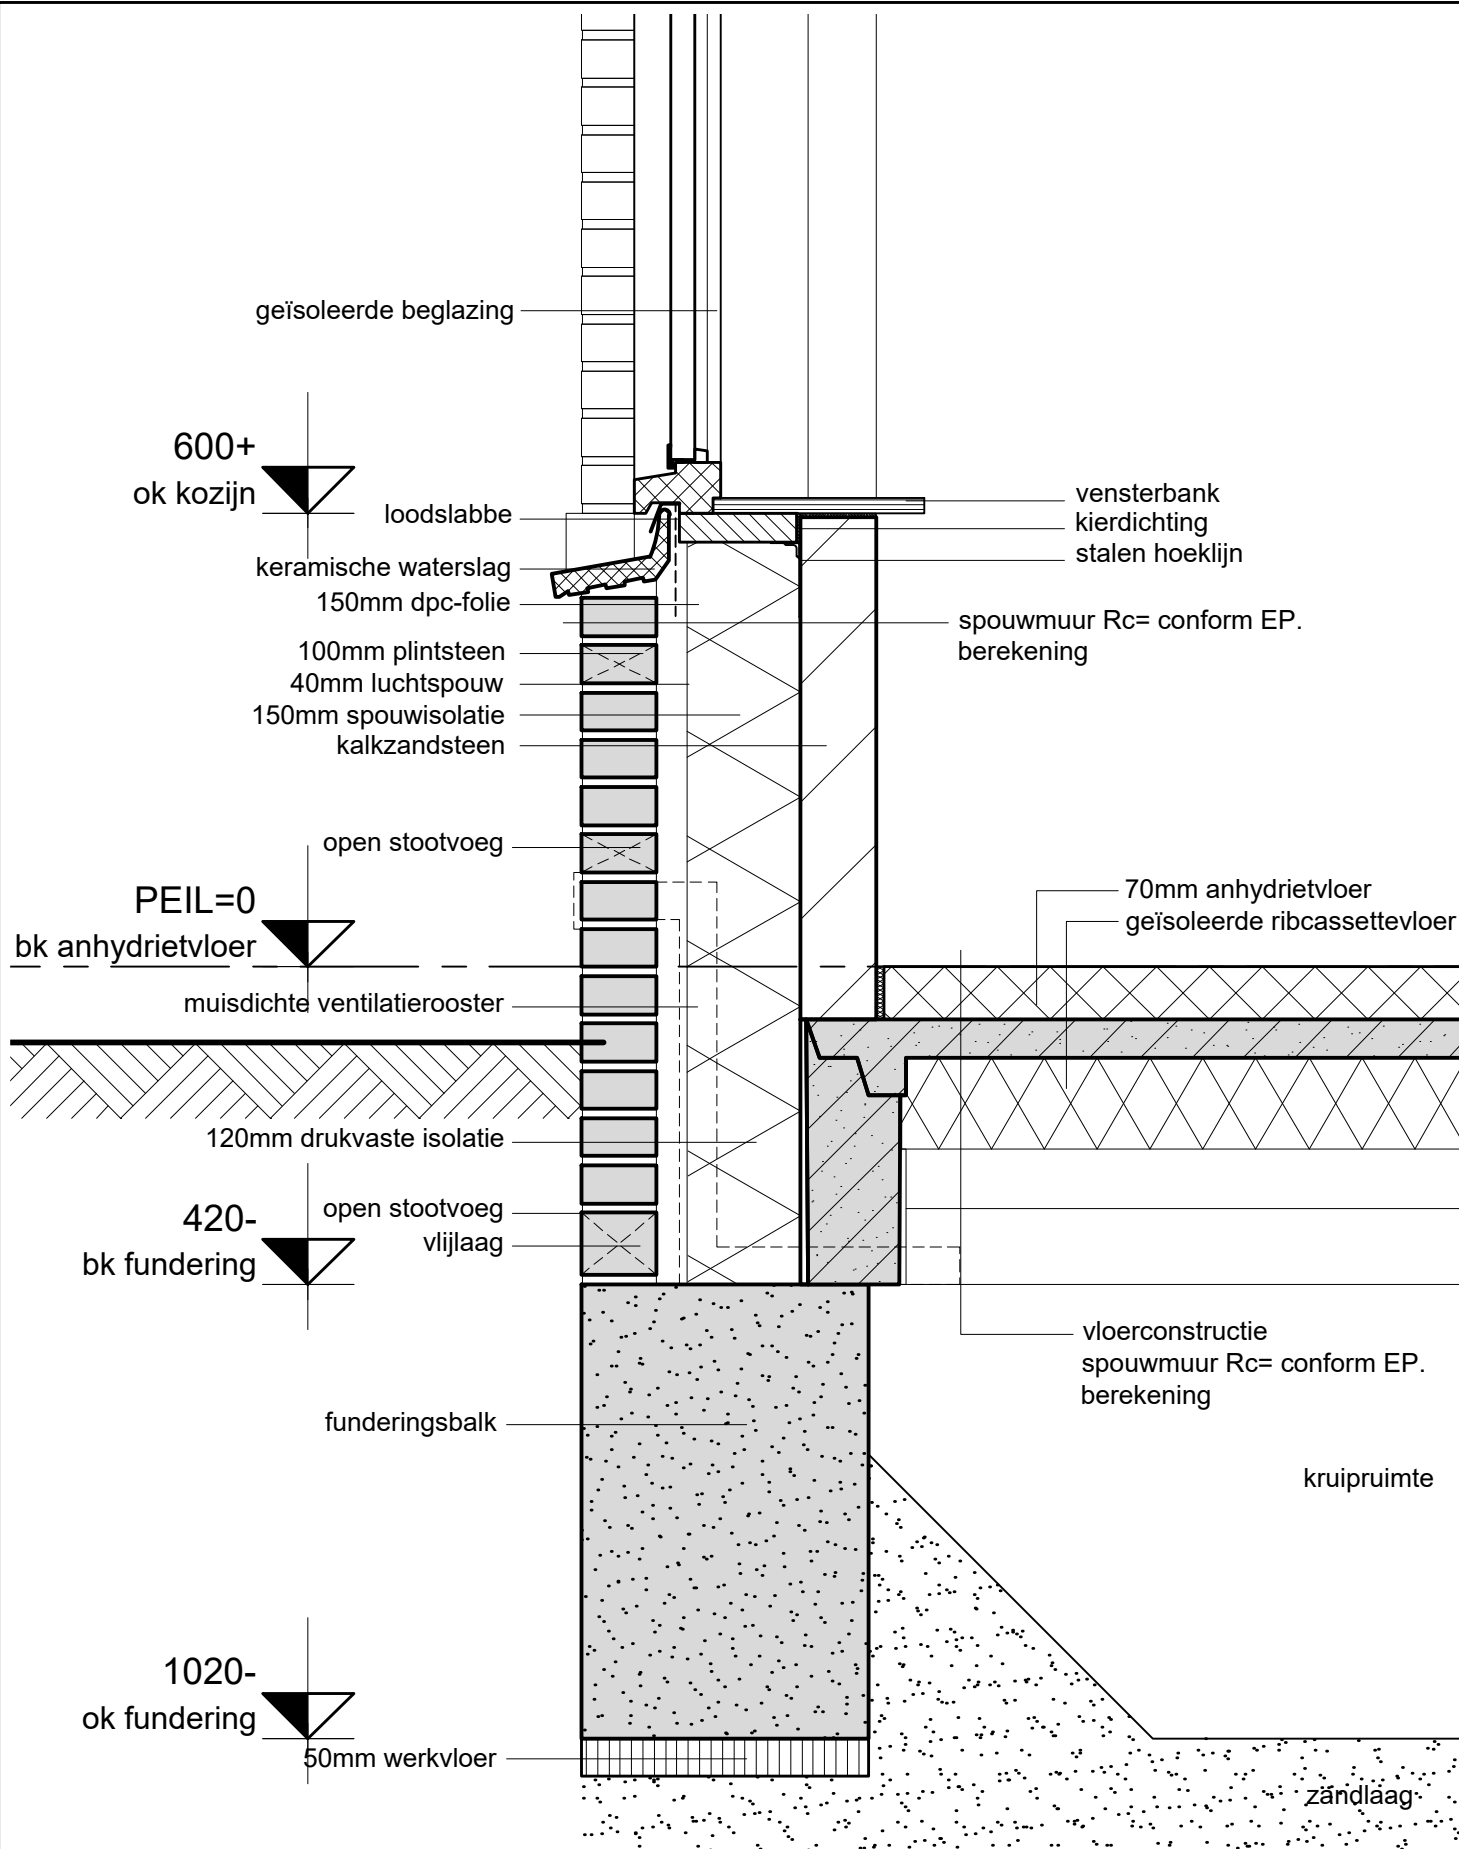


DETAIL NUMMER :

04

schaal : 1:10
datum : april 2017
06045-8-403

Hans van Egmond Totaal Architectuur

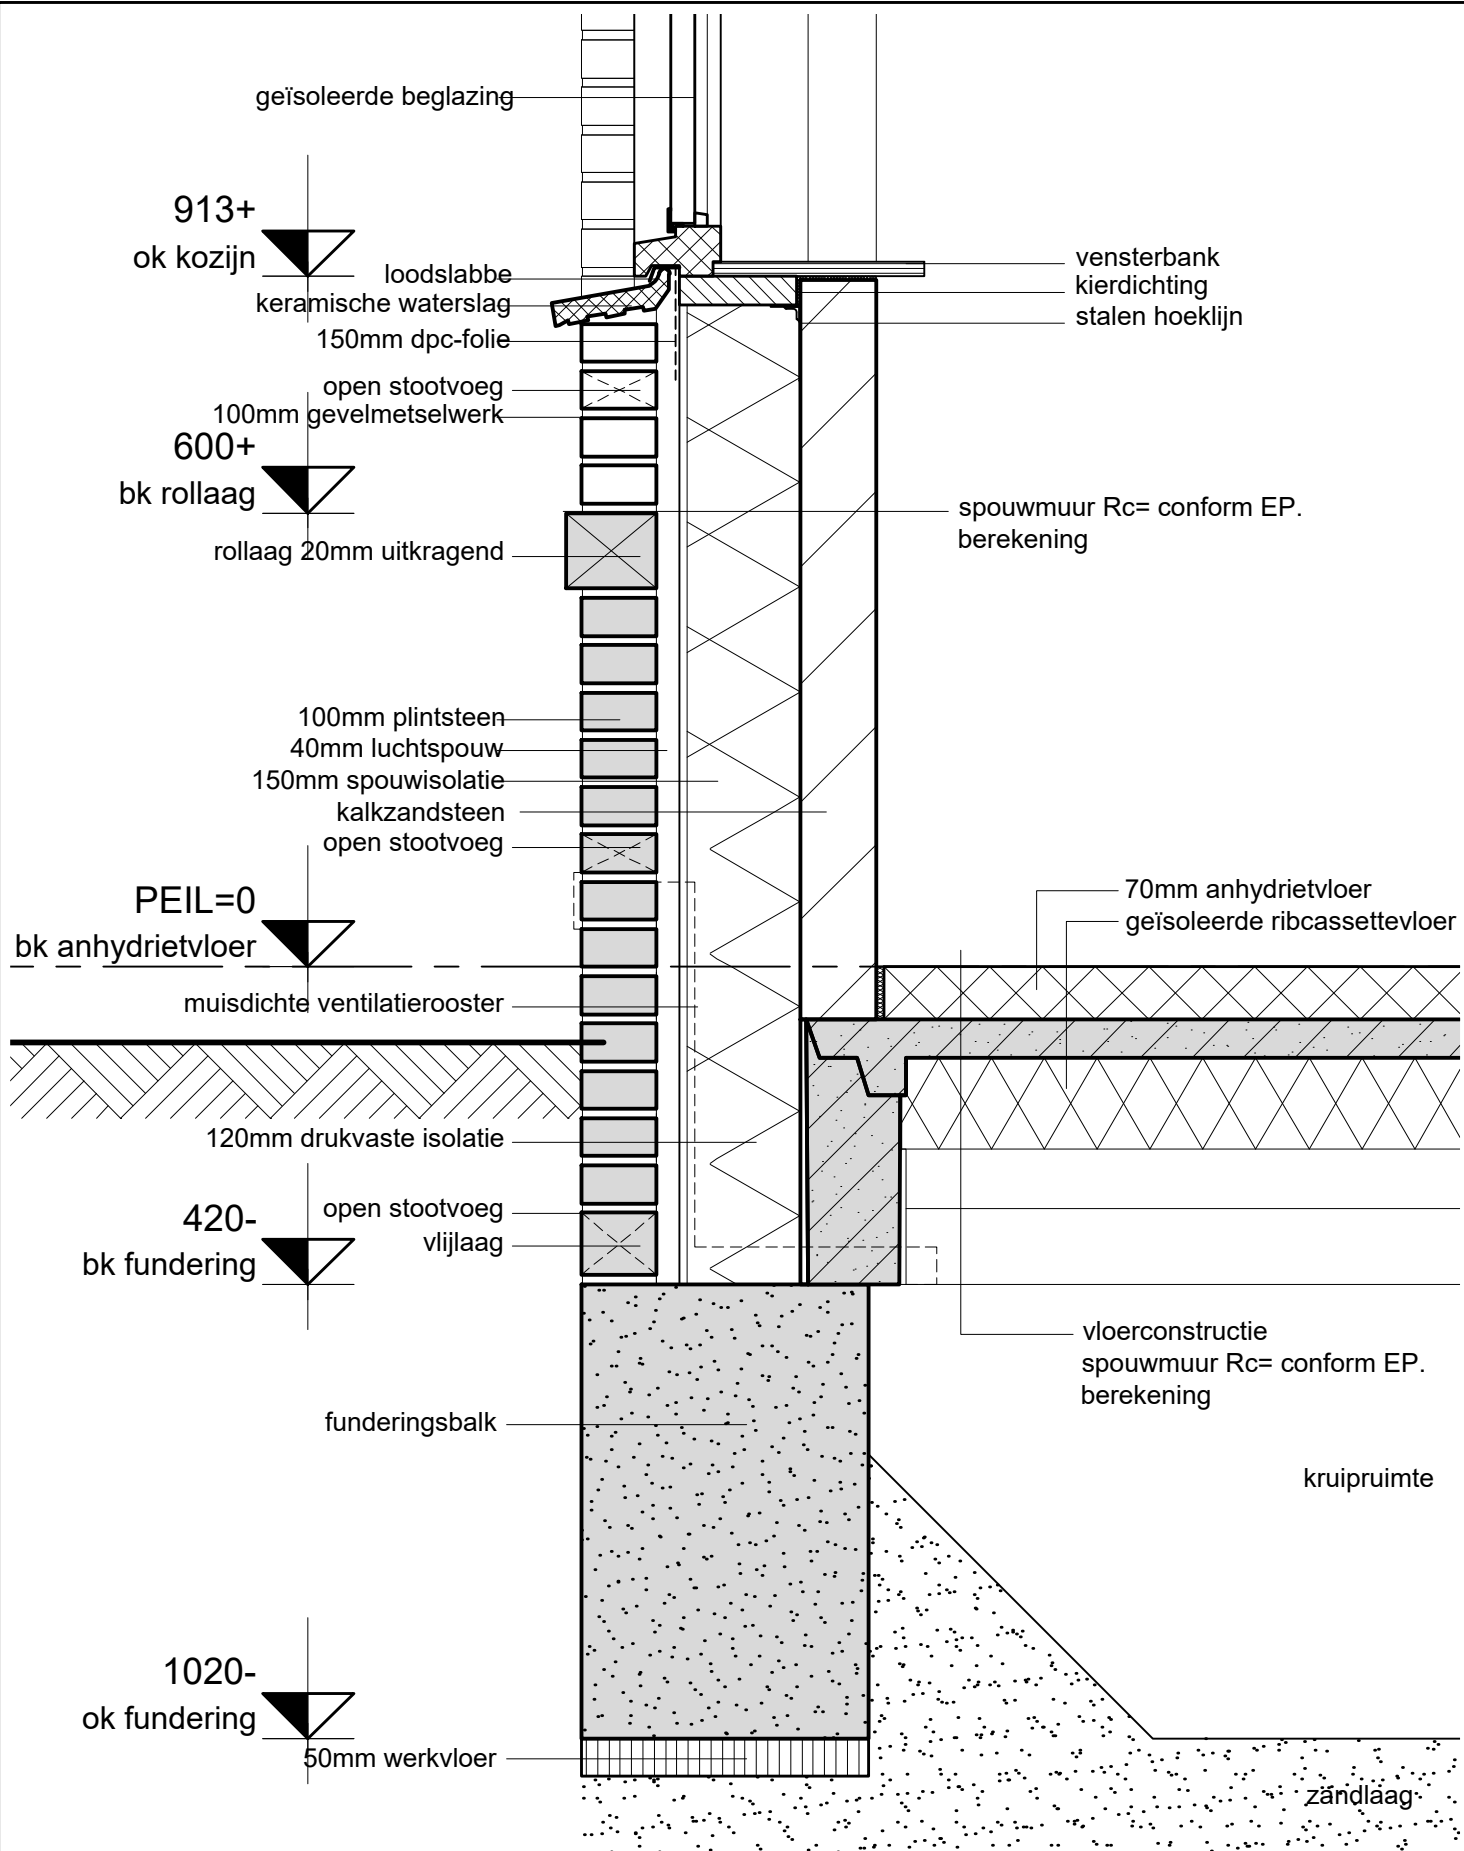


DETAIL NUMMER :

05

schaal : 1:10
datum : april 2017
06045-8-403

Hans van Egmond Totaal Architectuur

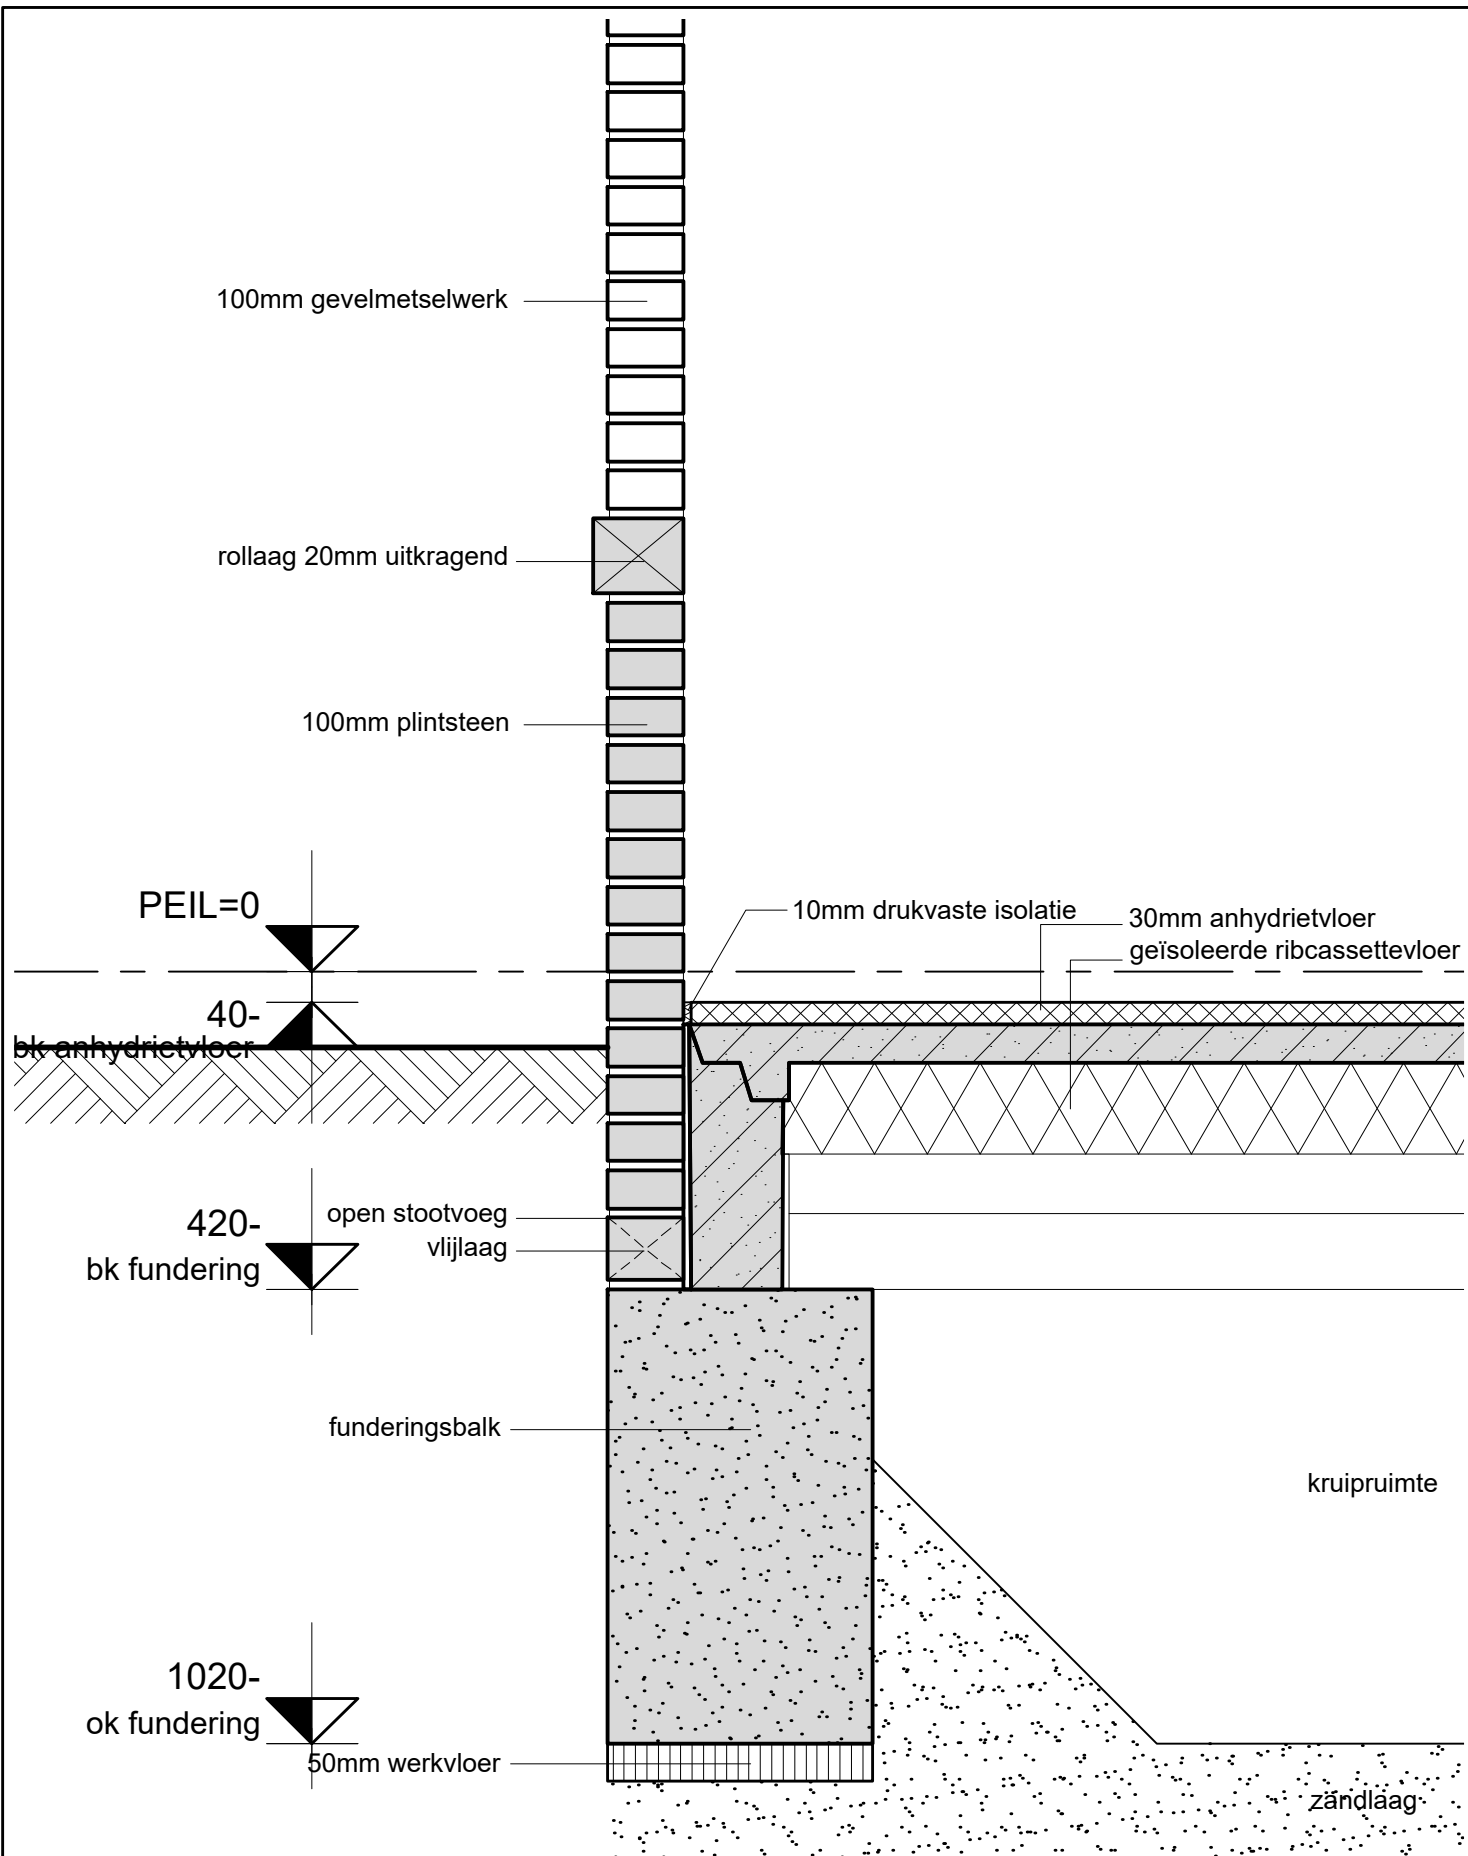


DETAIL NUMMER :

06

schaal : 1:10
datum : april 2017
06045-8-403

Hans van Egmond Totaal Architectuur

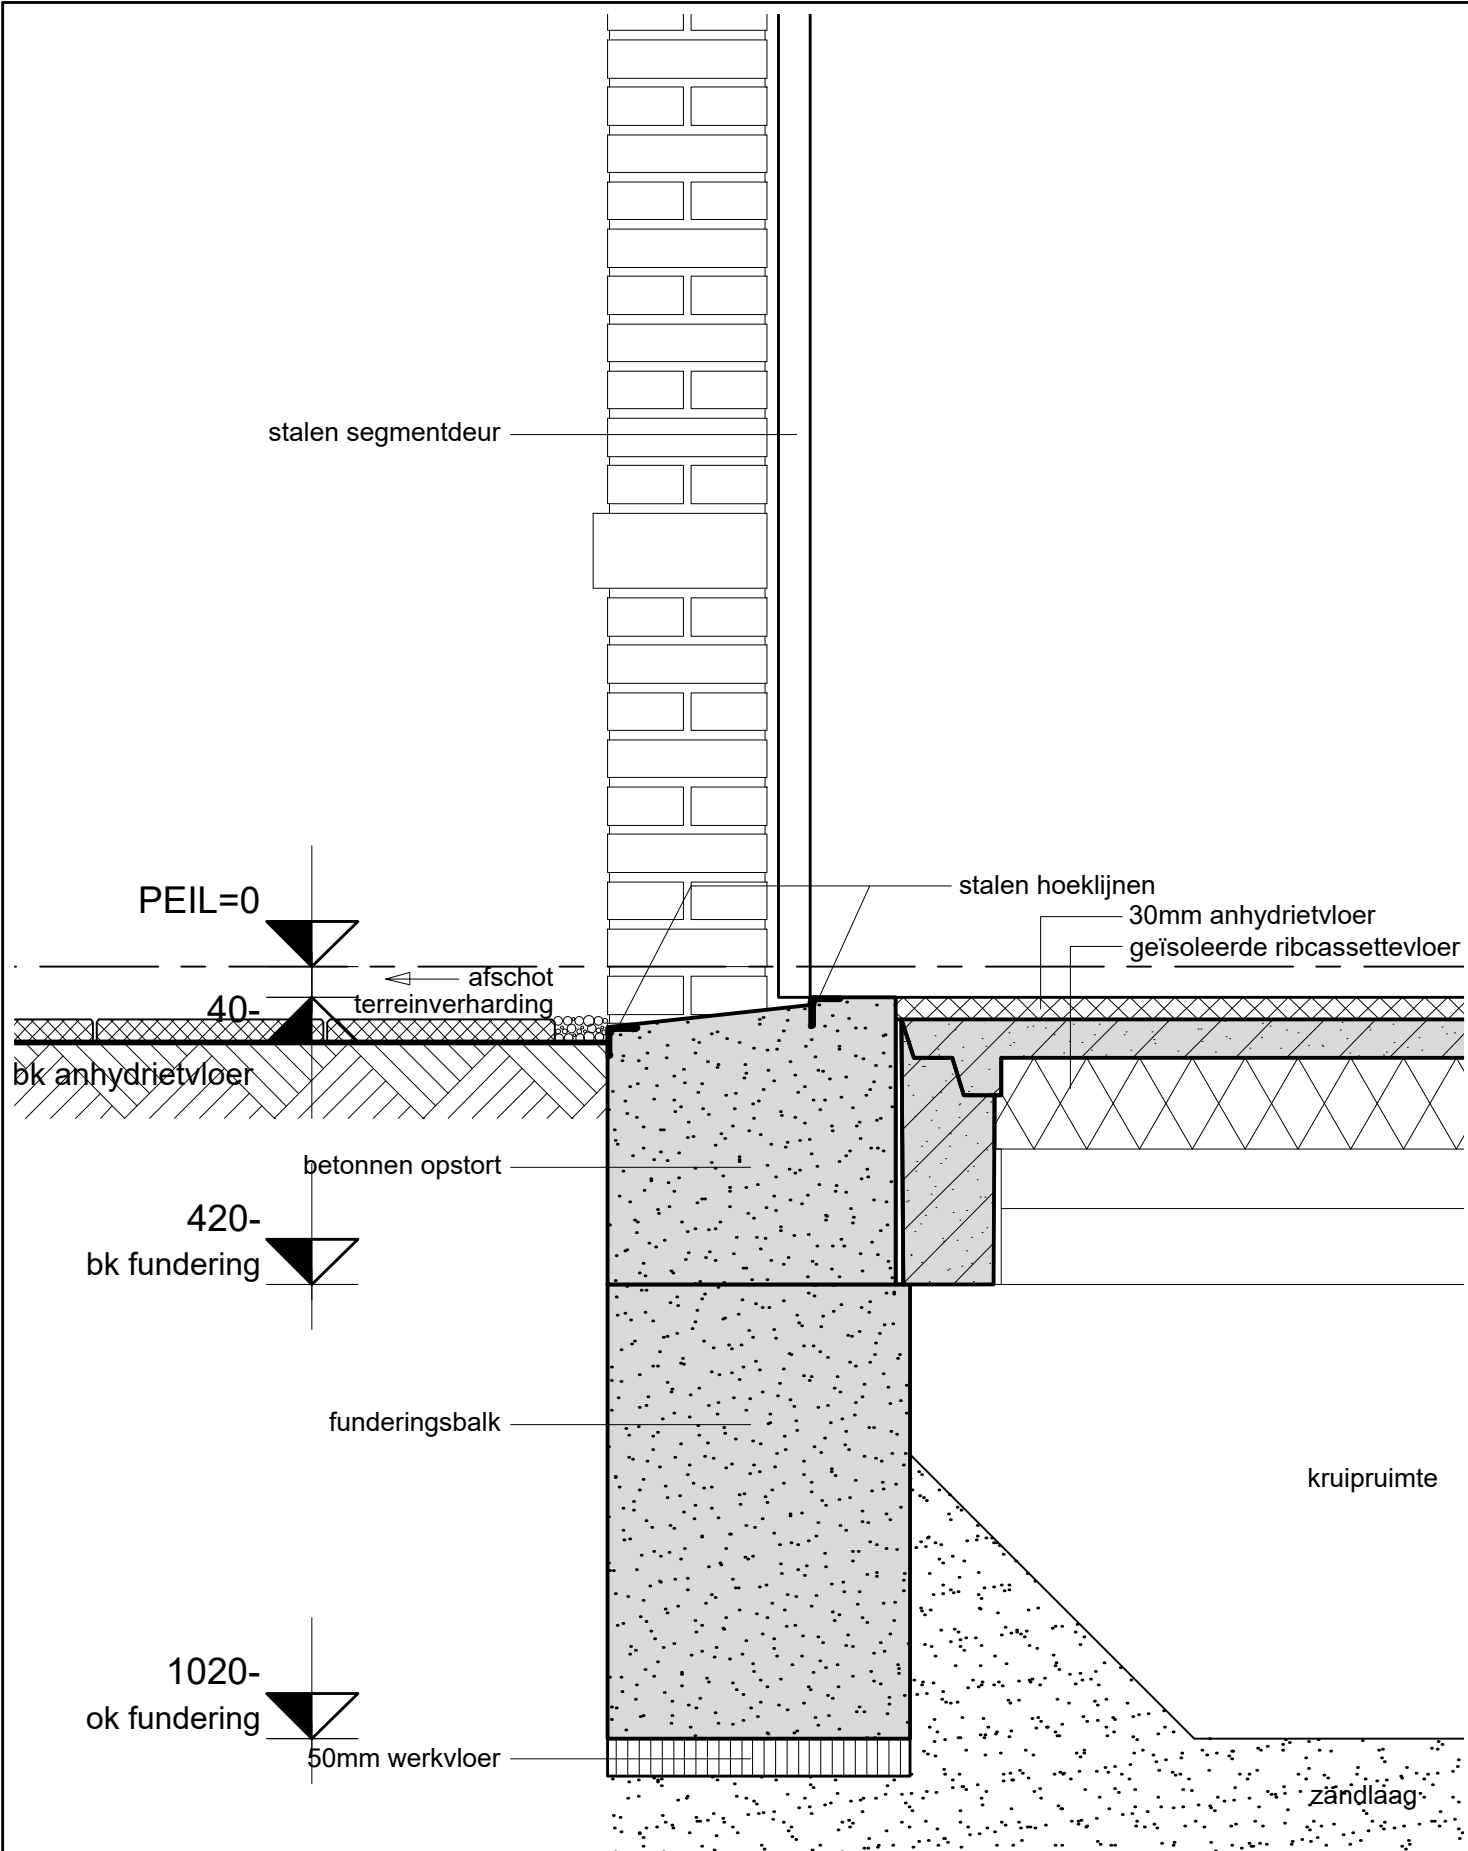

DETAIL NUMMER :

07

schaal : 1:10
datum : april 2017
06045-8-403

Hans van Egmond Totaal Architectuur

3788+
bk rollaag

2 laagse rollaag (gevelmetselwerk)
20mm uitkragend

100mm gevelmetselwerk
50mm luchtsouw
150mm spouwisolatie
kalkzandsteen

2960+
bk anhydrietvloer

2787+
bk rollaag

2 laagse rollaag (gevelmetselwerk)
20mm uitkragend

100mm gevelmetselwerk
40mm luchtsouw
150mm spouwisolatie
kalkzandsteen

spouwmuur Rc= conform EP.
berekening

spouwmuur Rc= conform EP.
berekening

70mm anhydrietvloer
230mm breedplaatvloer

DETAIL NUMMER :

08

schaal : 1:10
datum : april 2017
06045-8-403

Hans van Egmond Totaal Architectuur

3788+
ok kozijn



geïsoleerde beglazing

loodslabbe

keramische waterslag

150mm dpc-folie

open stootvoeg

100mm gevelmetselwerk

40mm luchtsouw

150mm spouwisolatie

kalkzandsteen

spouwmuur Rc= conform EP. berekening

waterkerende dampdoorlatende folie

druk vaste isolatie

open stootvoeg

stalen latei

stalen luifel constructie

2960+

bk anhydrietvloer

270

ventilatie

bitumineuze dakbedekking

19mm underlayment

balklaag 46x136mm

rachels 12x50mm

12mm wbp voorzien van groeven

18mm wbp

kraallat 38x100mm

zinken kraal

70mm anhydrietvloer
230mm breedplaatvloer
848

DETAIL NUMMER :

09

schaal : 1:10

datum : april 2017

06045-8-403

Hans van Egmond Totaal Architectuur

geïsoleerde beglazing
beglazing uit te voeren
met letselwerende buitenruit
e.e.a. conform NEN 3569

3362+
ok kozijn

2960+
bk anhydrietvloer

loodslabbe
keramische waterslag
150mm dpc-folie
open stootvoeg
100mm gevelmetselwerk
120mm luchtsponw
150mm spouwisolatie
kalkzandsteen

70mm anhydrietvloer
230mm breedplaatvloer

ventilatie

bitumineuze dakbedekking
19mm underlayment
balklaag 46x136mm
rachels 12x50mm
12mm wbp voorzien van groeven
18mm wbp
kraallat 38x100mm
zinken kraal


DETAIL NUMMER :

10

schaal : 1:10
datum : 26-10-2017
06045-8-403

Hans van Egmond Totaal Architectuur

3788+
ok kozijn

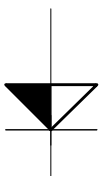

geïsoleerde beglazing

loodslabbe

keramische waterslag

150mm dpc-folie

open stootvoeg

spouwmuur Rc= conform EP. berekening

100mm gevelmetselwerk

40mm luchtsouw

150mm spouwisolatie

kalkzandsteen

waterkerende dampdoorlatende

open stootvoeg

vuil metselwerk

50mm foamglass

70mm anhydrietvloer
230mm breedplaatvloer
848

2975+
bk luifel

zinken kraal
kraallat 38x100mm
2x 18mm wbp

300

ventilatierooster

bitumineuze dakbedekking
druk vaste isolatie
dampremmende folie
180mm breedplaatvloer

DETAIL NUMMER :

11

schaal : 1:10

datum : april 2017

06045-8-403

Hans van Egmond Totaal Architectuur

geïsoleerde beglazing
3788+
bk rollaag

loodslabbe
keramische waterslag
150mm dpc-folie

open stootvoeg

100mm gevelmetselwerk
40mm luchtsouw
150mm spouwisolatie
kalkzandsteen

spouwmuur Rc= conform EP.
berekening

2960+
bk anhydrietvloer

waterkerende dampdoorlatende
bk rollaag
2787+
stalen geveldrager
open stootvoeg

2 laagse rollaag (gevelmetselwerk)
20mm uitkragend

2662+
bk kozijn

ventilatie-rooster

geïsoleerde beglazing

848


70mm anhydrietvloer
230mm breedplaatvloer

DETAIL NUMMER :

12

schaal : 1:10
datum : april 2017
06045-8-403

Hans van Egmond Totaal Architectuur

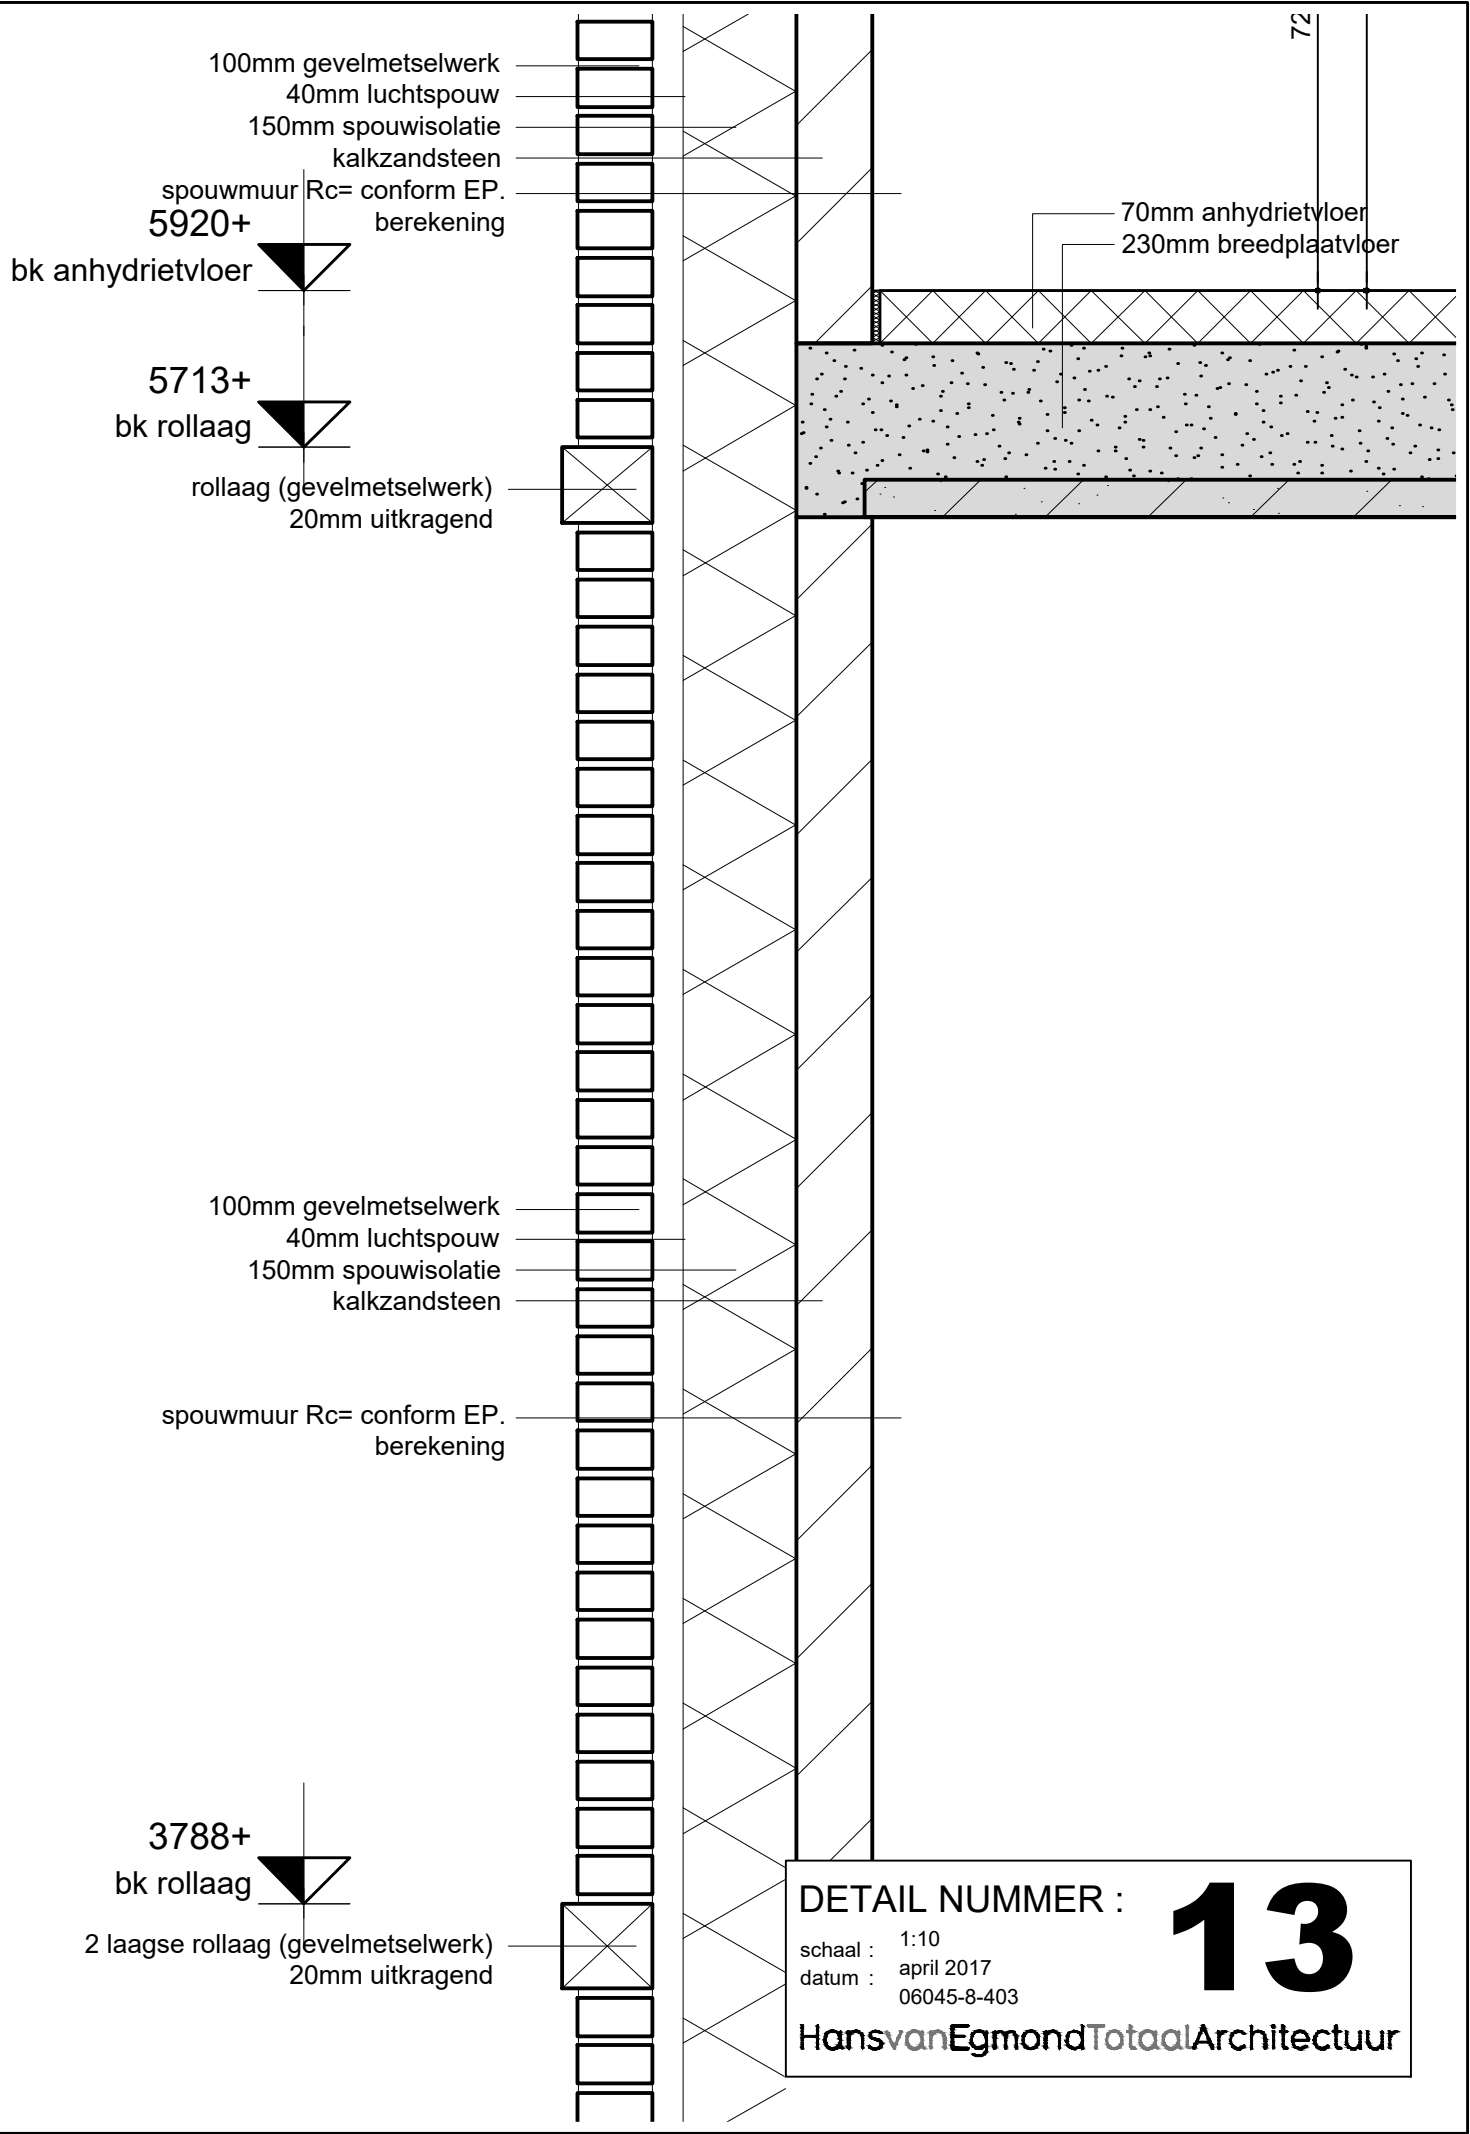

100mm gevelmetselwerk
40mm luchtspouw
150mm spouwisolatie
kalkzandsteen
spouwmuur Rc= conform EP.
berekening

5920+
bk anhydrietvloer

5713+
bk rollaag

rollaag (gevelmetselwerk)
20mm uitkragend

100mm gevelmetselwerk
40mm luchtspouw
150mm spouwisolatie
kalkzandsteen


spouwmuur Rc= conform EP.
berekening


3788+
bk rollaag


2 laagse rollaag (gevelmetselwerk)
20mm uitkragend

70mm anhydrietvloer
230mm breedplaatvloer

DETAIL NUMMER : **13**
schaal : 1:10
datum : april 2017
06045-8-403
Hans van Egmond Totaal Architectuur

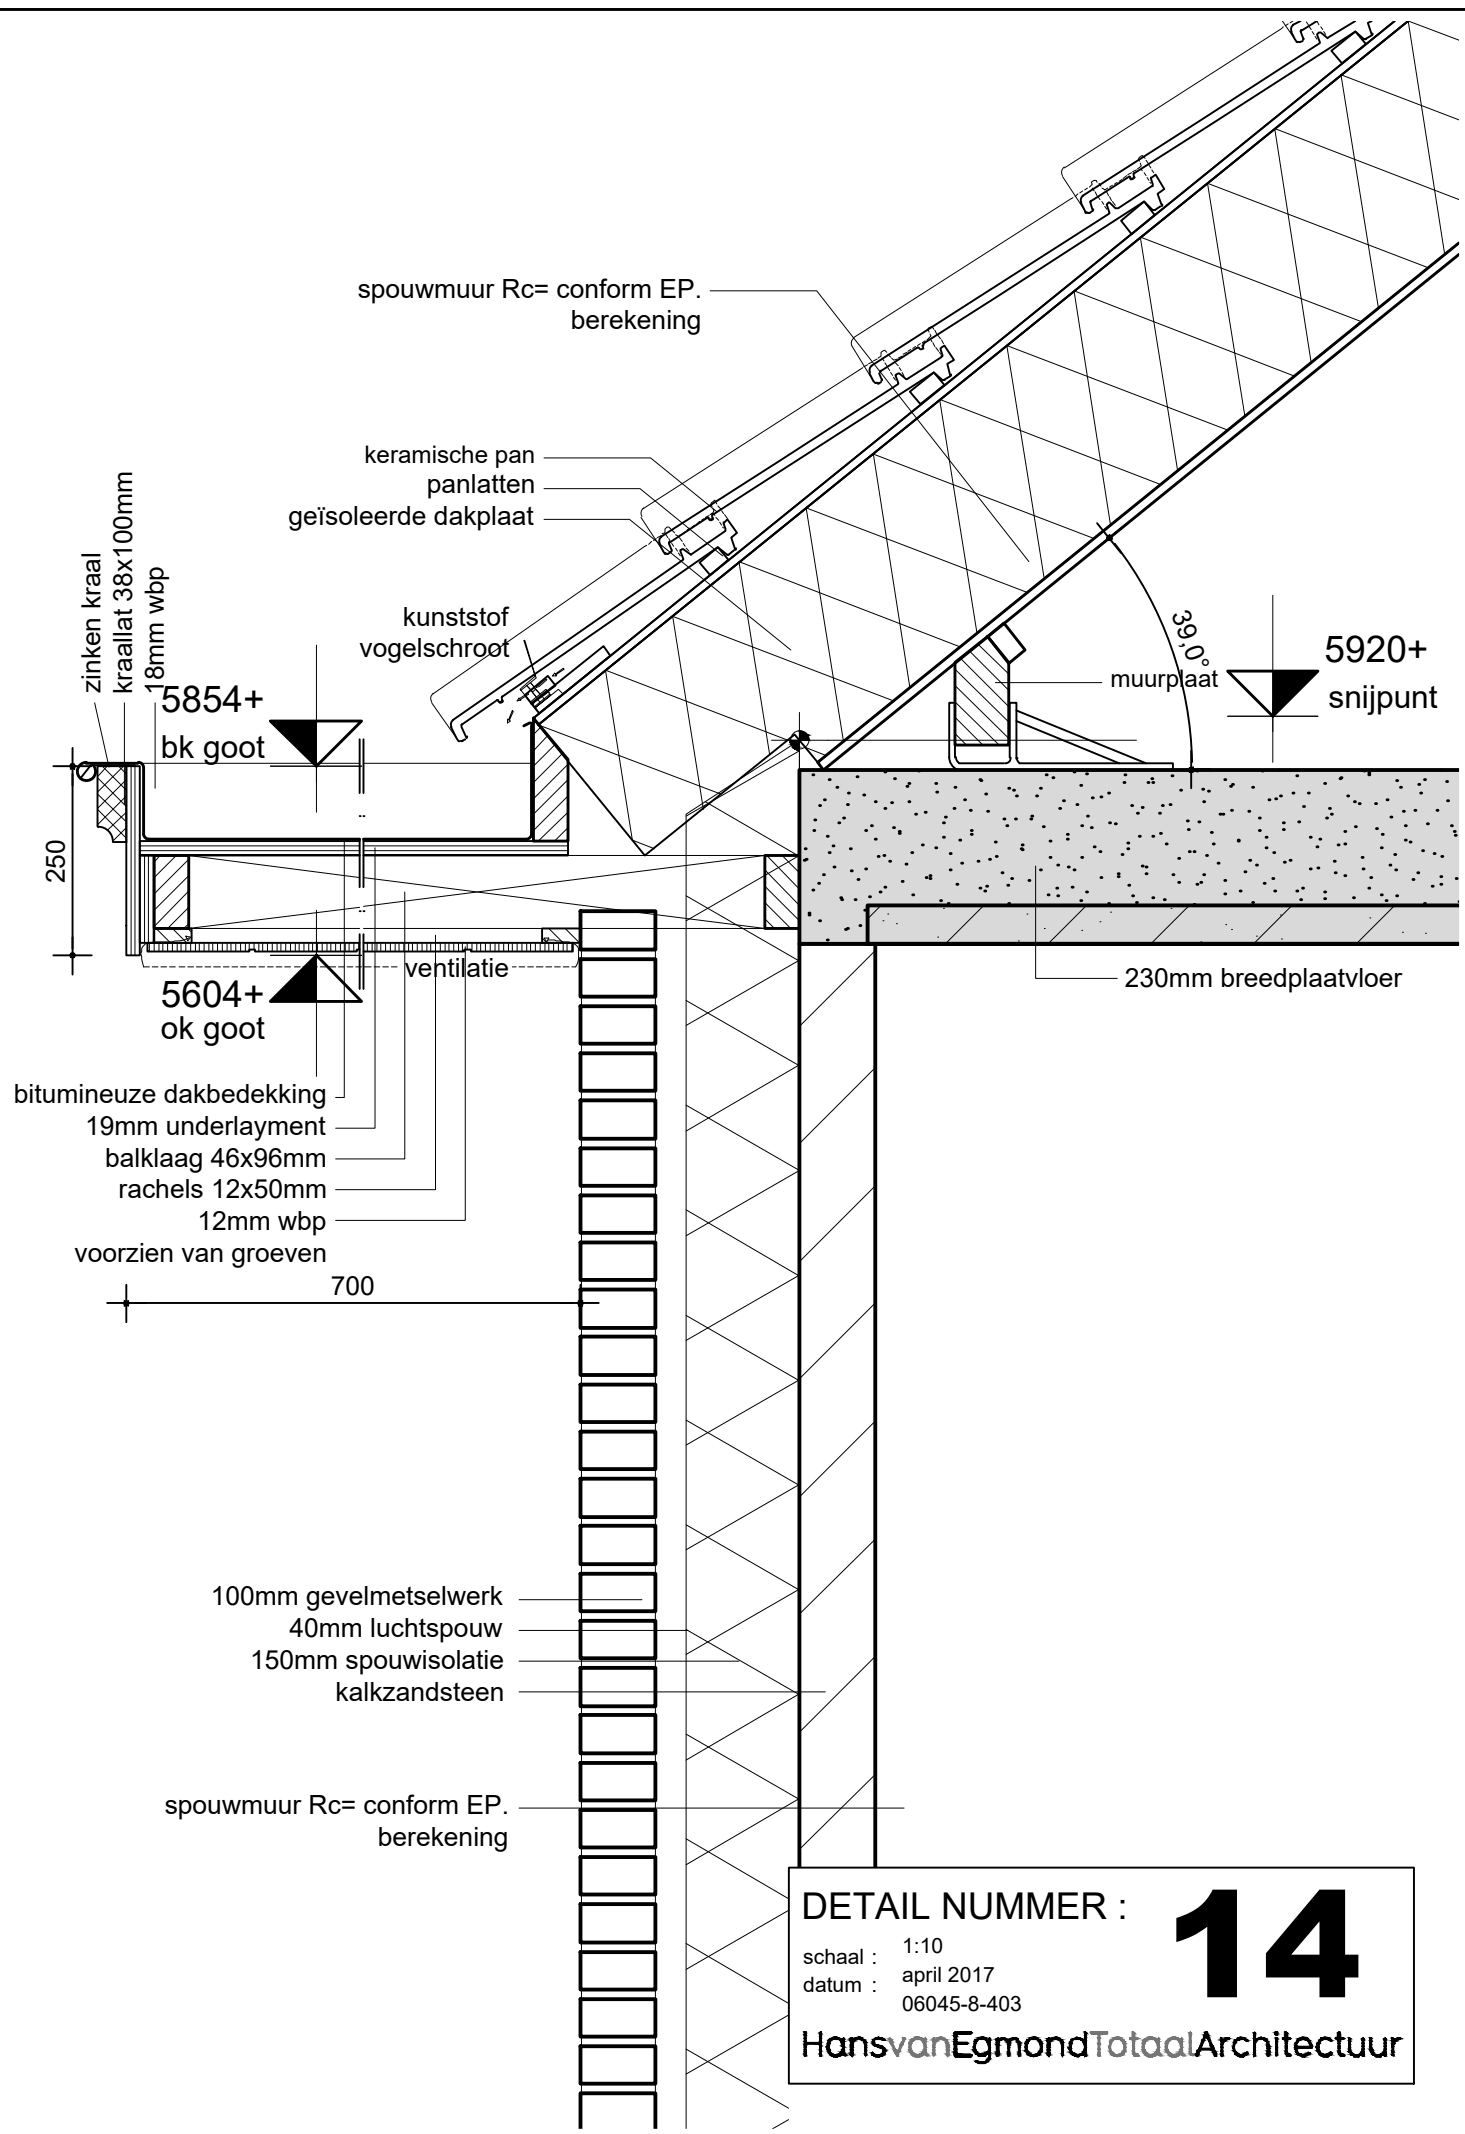

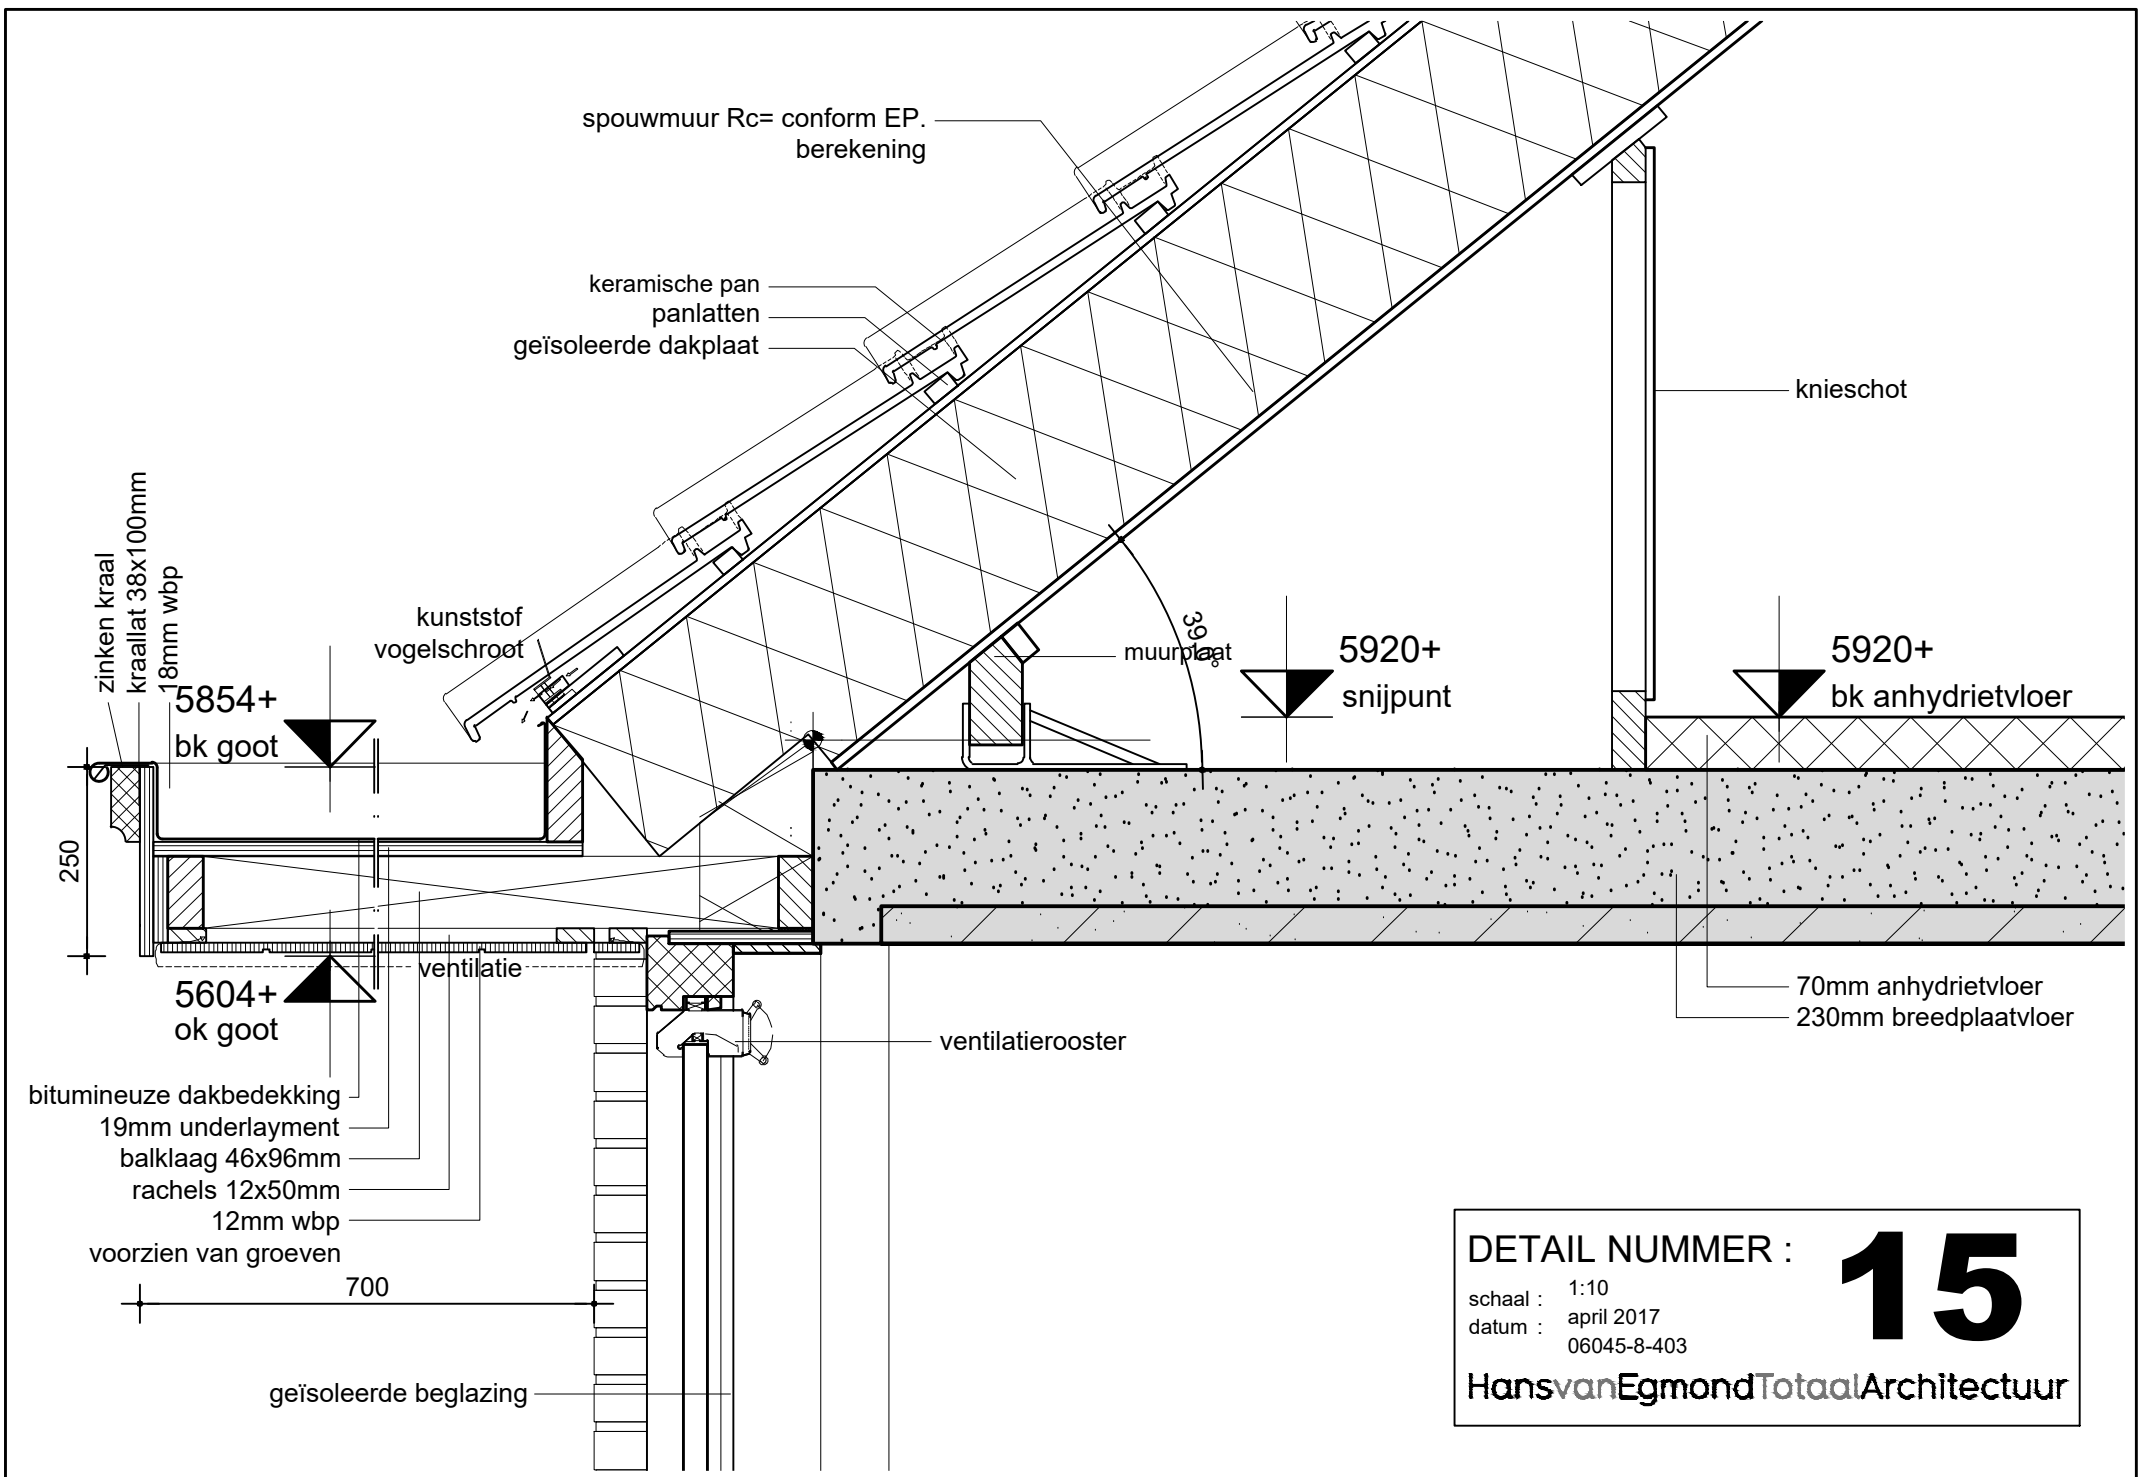

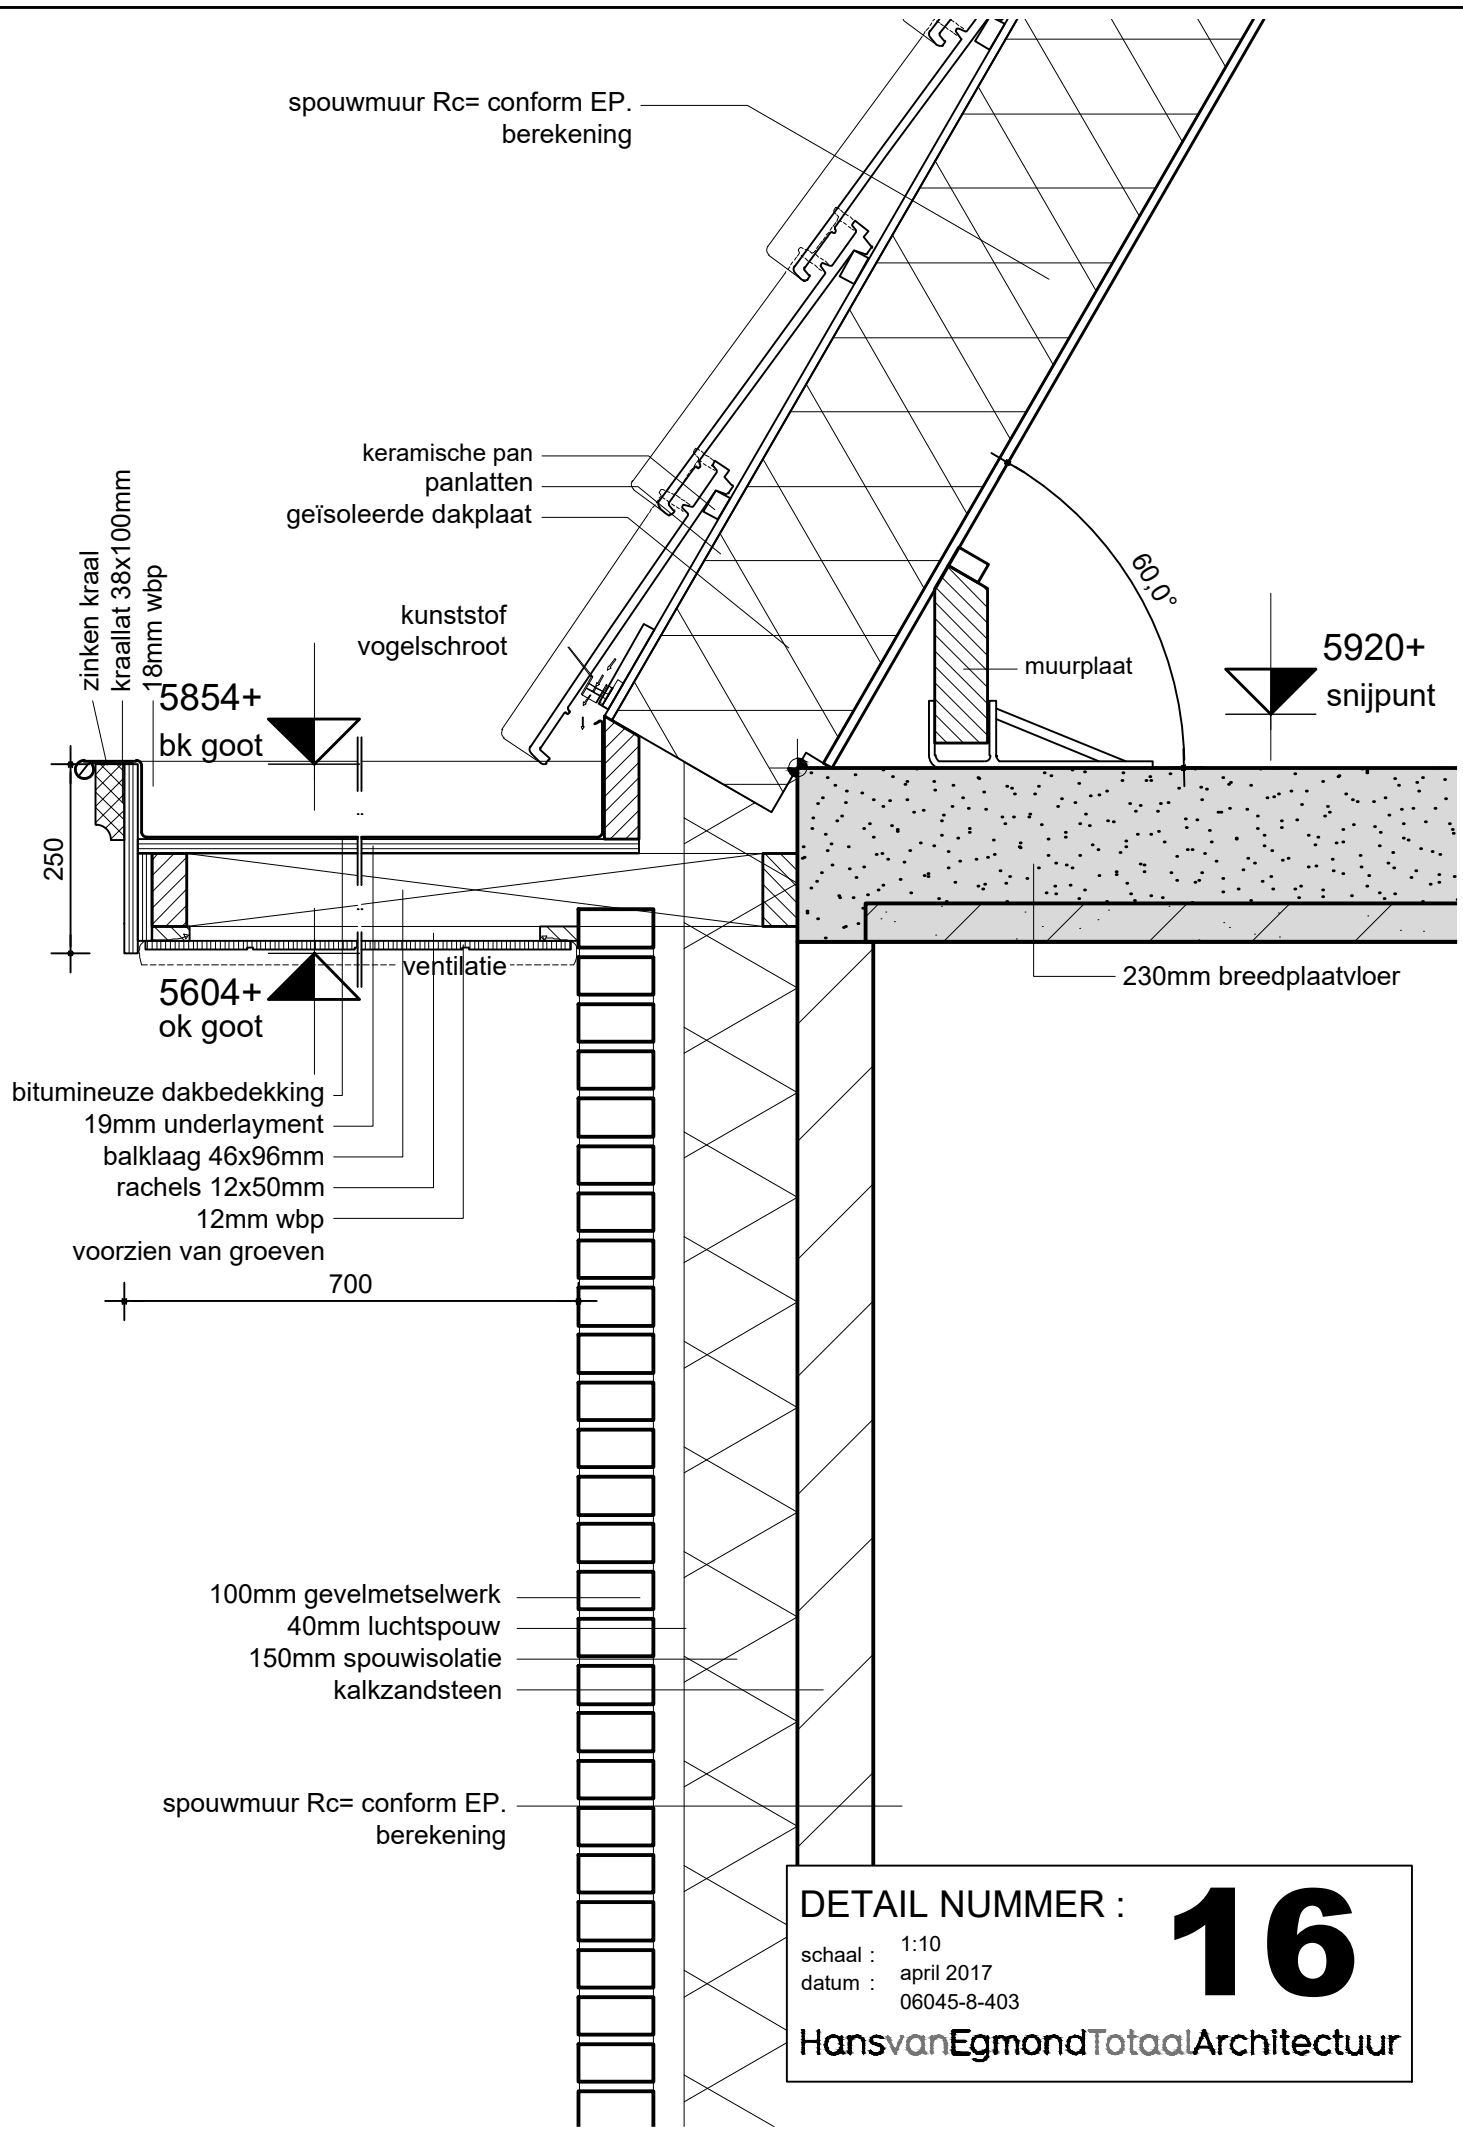

100mm gevelmetselwerk
40mm luchtpouw
150mm spouwisolatie
kalkzandsteen

8025+
bk kozijn

open stootvoeg
stalen latei

ventilatierooster

vuilwerklatei

geïsoleerde beglazing

stalen buisleuning

6620+
ok kozijn

loodslabbe

keramische waterslag
150mm dpc-folie

vensterbank
kierdichting
stalen hoeklijn

280

1000

720

100mm gevelmetselwerk
40mm luchtpouw
150mm spouwisolatie
kalkzandsteen

spouwmuur Rc= conform EP.
berekening

5920+
bk anhydrietvloer

70mm anhydrietvloer
230mm breedplaatvloer

5713+
bk rollaag


rollaag (gevelmetselwerk)
20mm uitkragend


DETAIL NUMMER :

17

schaal : 1:10
datum : april 2017
06045-8-403

Hans van Egmond Totaal Architectuur

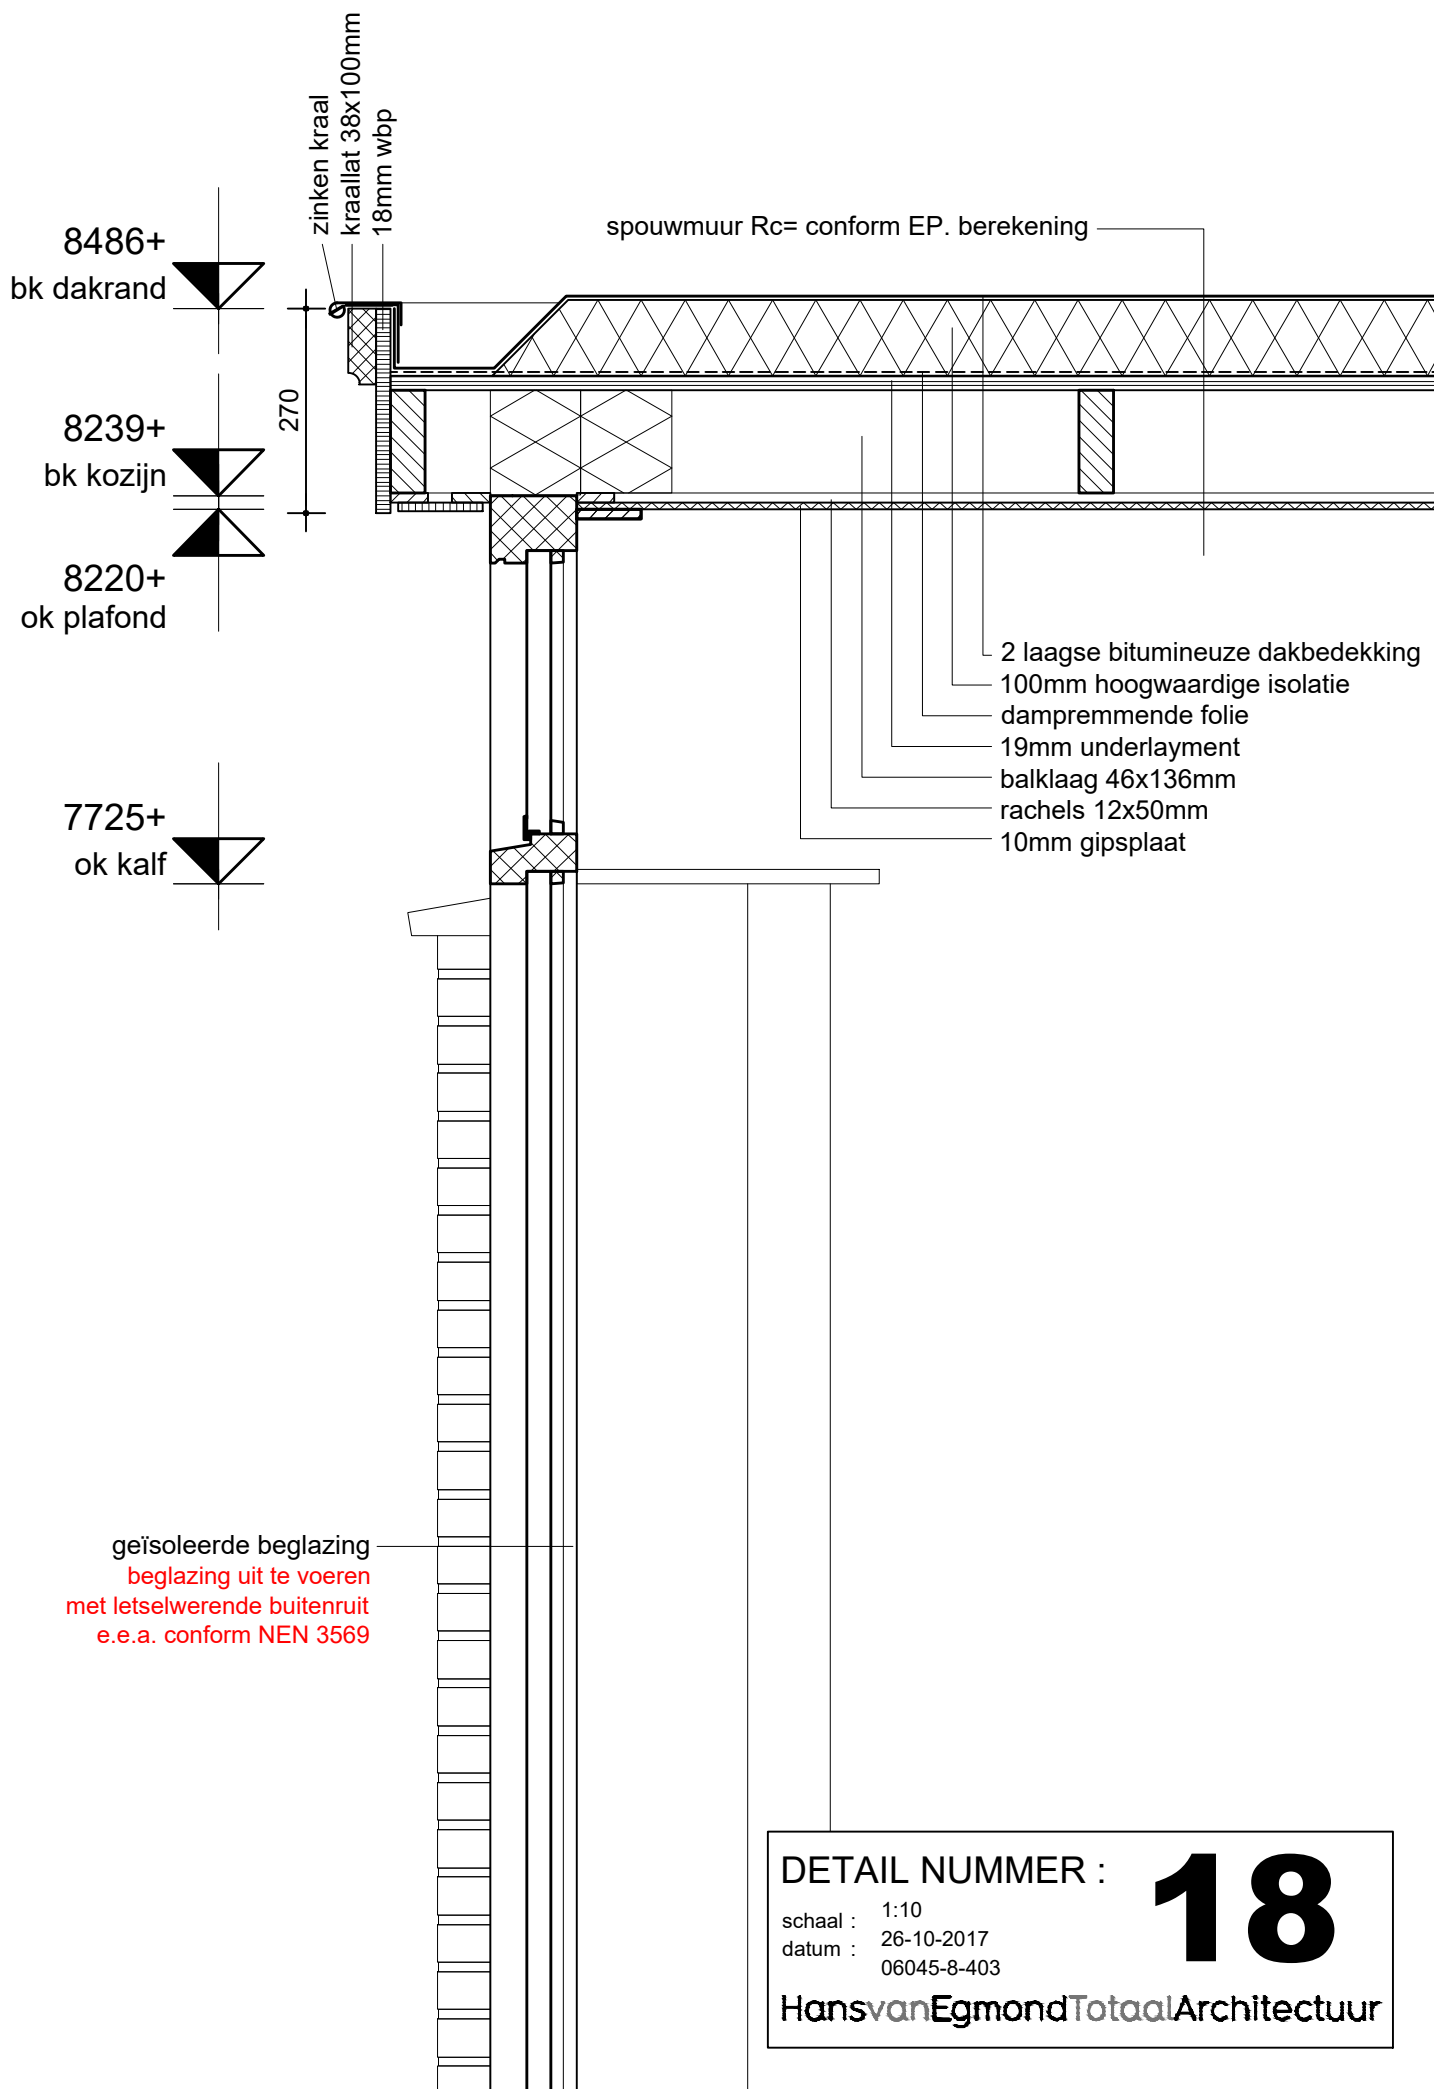

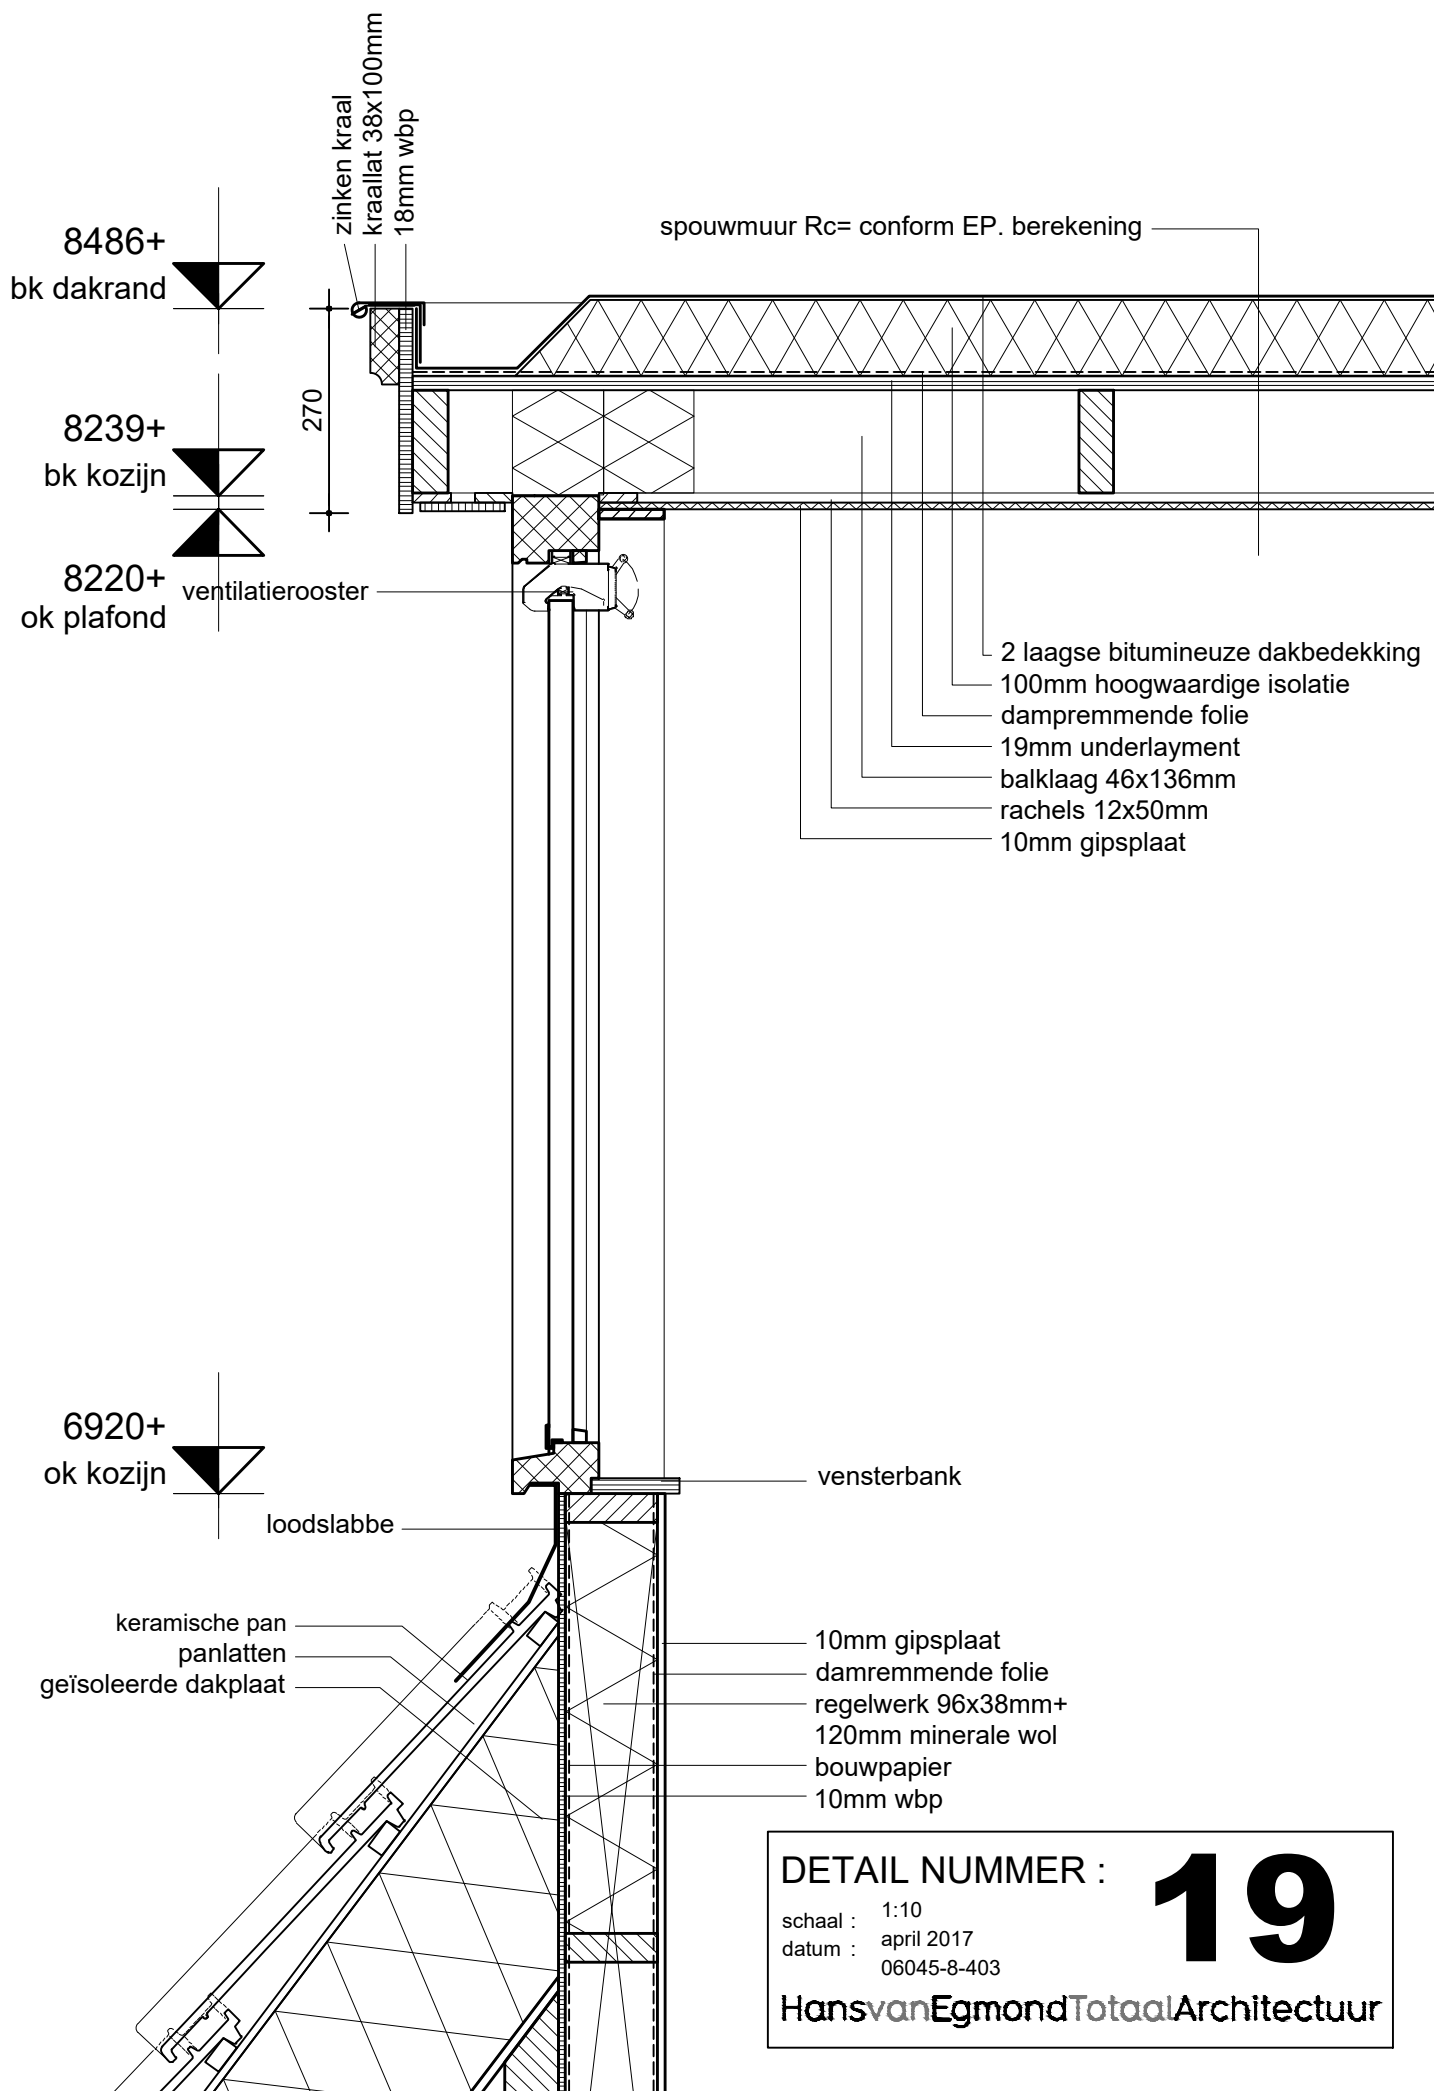

DETAIL NUMMER :

19

schaal : 1:10
datum : april 2017
06045-8-403

Hans van Egmond Totaal Architectuur

3140+
bk dakrand

2870+
ok dakrand

bk rollaag

2787+

2 laagse rollaag (gevelmetselwerk)
20mm uitkragend

100mm gevelmetselwerk

zinken kraal
kraallat 38x100mm
18mm wbp

2 laagse bitumineuze dakbedekking
19mm underlayment
balklaag 59x156mm hoh 600mm

opwaai-anker

DETAIL NUMMER :

20

schaal : 1:10
datum : april 2017
06045-8-403

Hans van Egmond Totaal Architectuur

