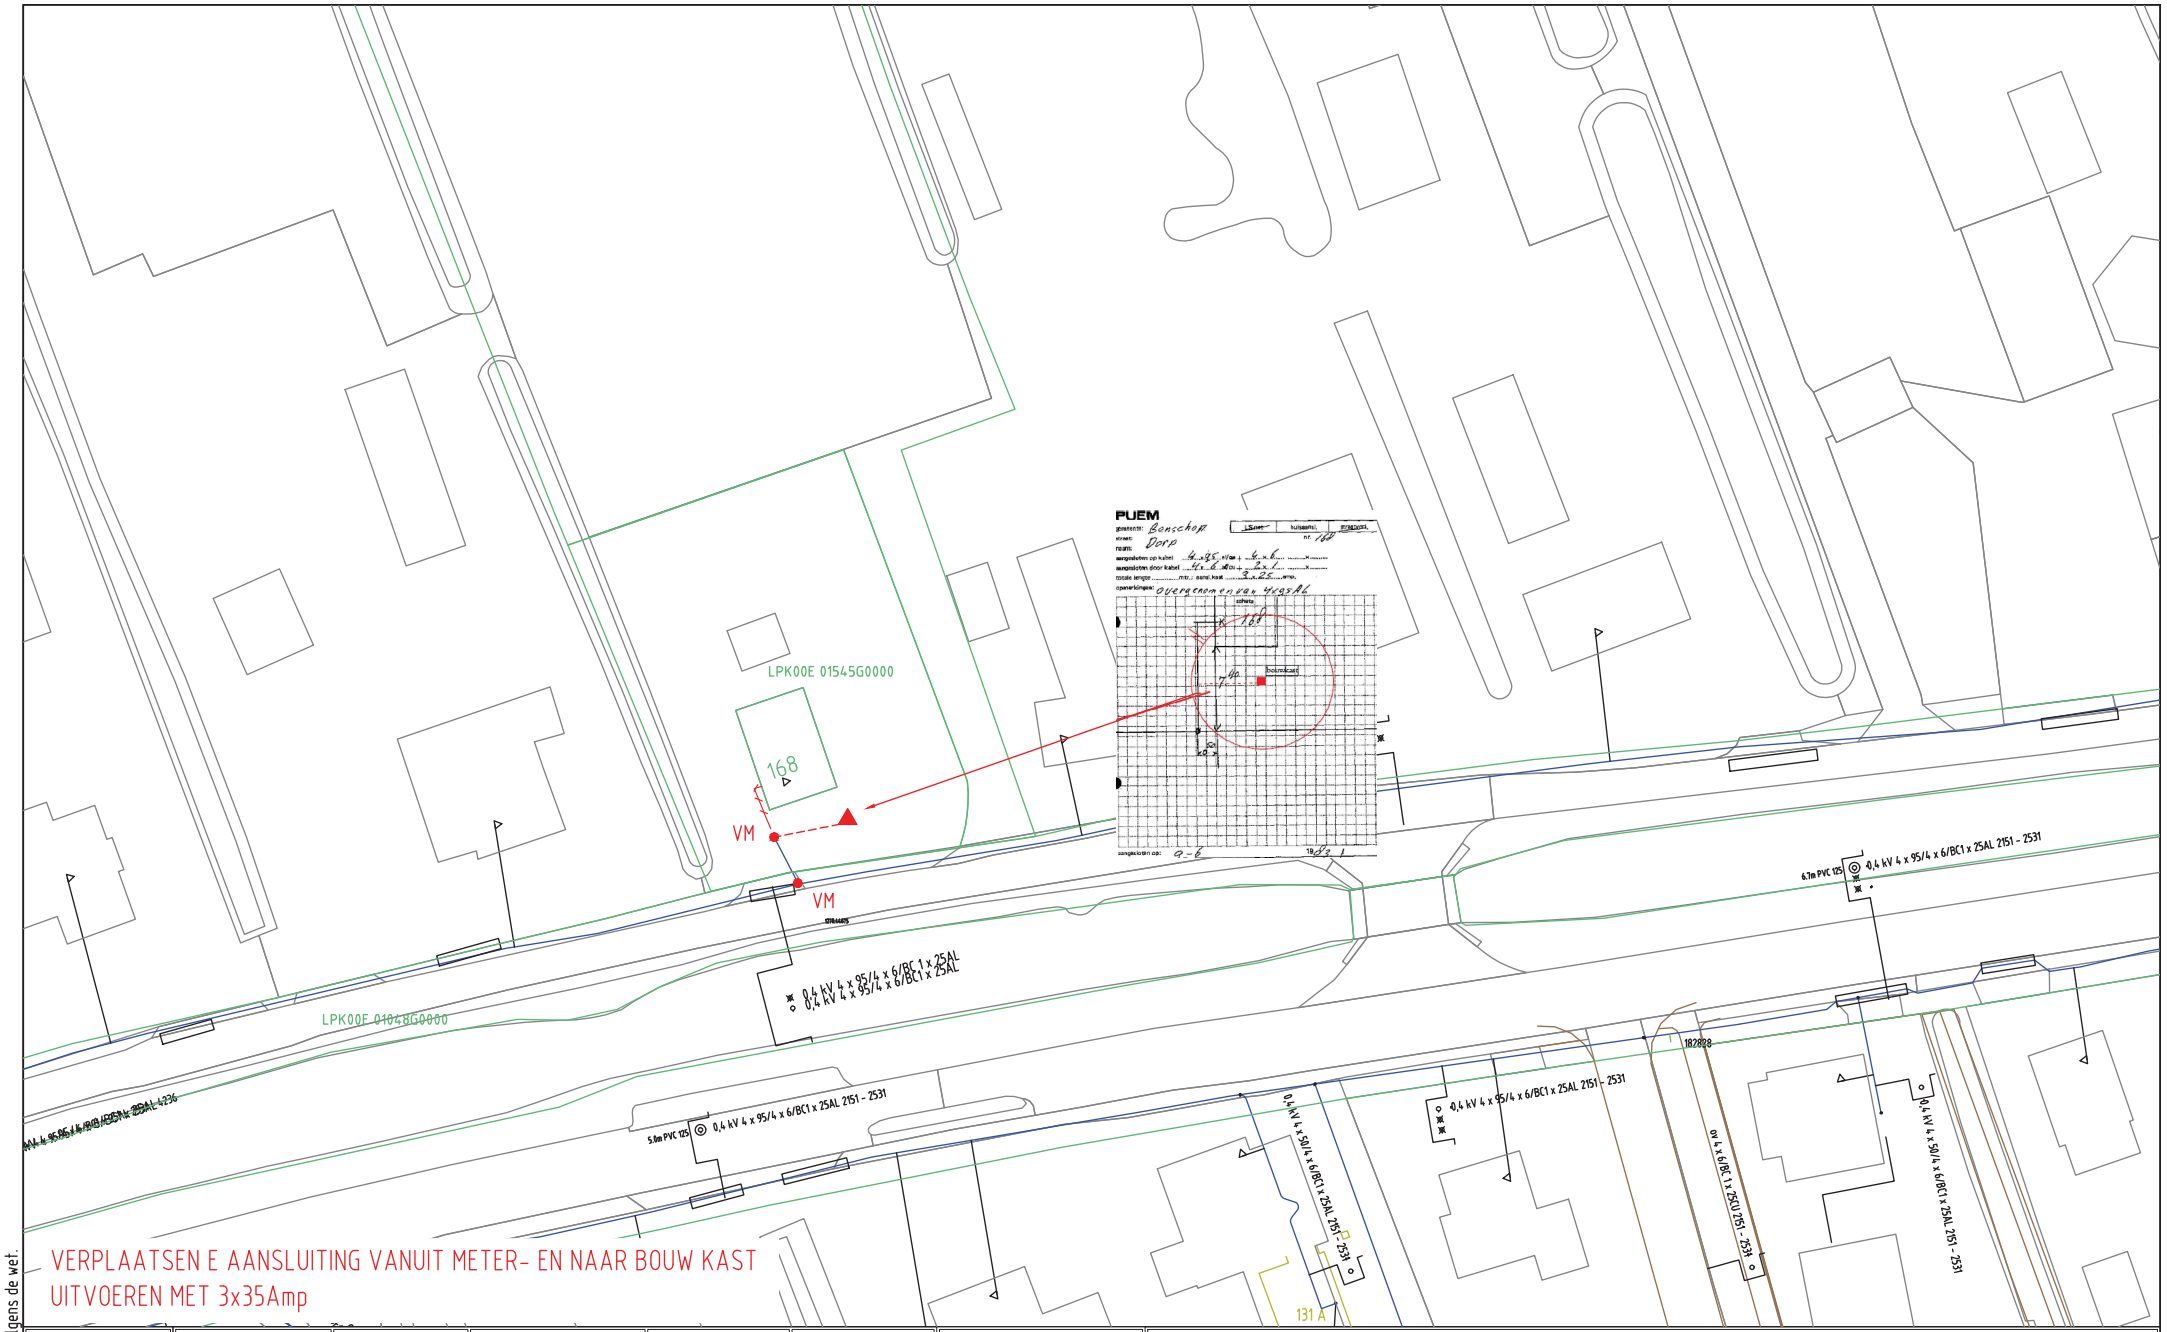

VERPLAATSEN E AANSLUITING VANUIT METER- EN NAAR BOUW KAST
UITVOEREN MET 3x35Amp

ELEKTRA NIEUW					
	LS-kast	Station	Leveringspunt	Laadpaal	OV mast
	Mast bovengronds	Mof	Bescherming	Abc Tekst	Zinkerbord
	Kabel nieuw	Kabel te rijzen	Kabel te rooien	Buiten Bedrijf	Kadaster

ELEKTRA BESTAAND					
	LS-kast	Station	Leveringspunt	OV mast	Mast bovengronds	Mof	Bescherming
	0,4 kV/OV	0,4 kV	OV	3 kV	6 kV	10/13 kV
	23 kV	25 kV	50 kV	66 kV	150 kV
	Buiten Bedrijf	Telecom	Aardkabel	Gelijkspanning

N

Opmerkingen/Tracélengte;

STEDIN

Formaat: A3	20181107 Trace Elektra
Schaal: 1:500	Dorp 168 BIJ Benschop
Volgend bladnr: nvt	LS-PLAN
	Detailontwerp/Vergunning E

Wijz: #1	Get: G.urban	
Datum: 29-11-2018	Gec: Jan van Hal	
Project: 930000098776 KGK Aanvraag		
Ordernr: 50158593		
Documentnr: 20181107-0000-056		
Status: Voor uitvoering		Bladnr: 056

Auteursrecht voorbehouden volgens de wet.