



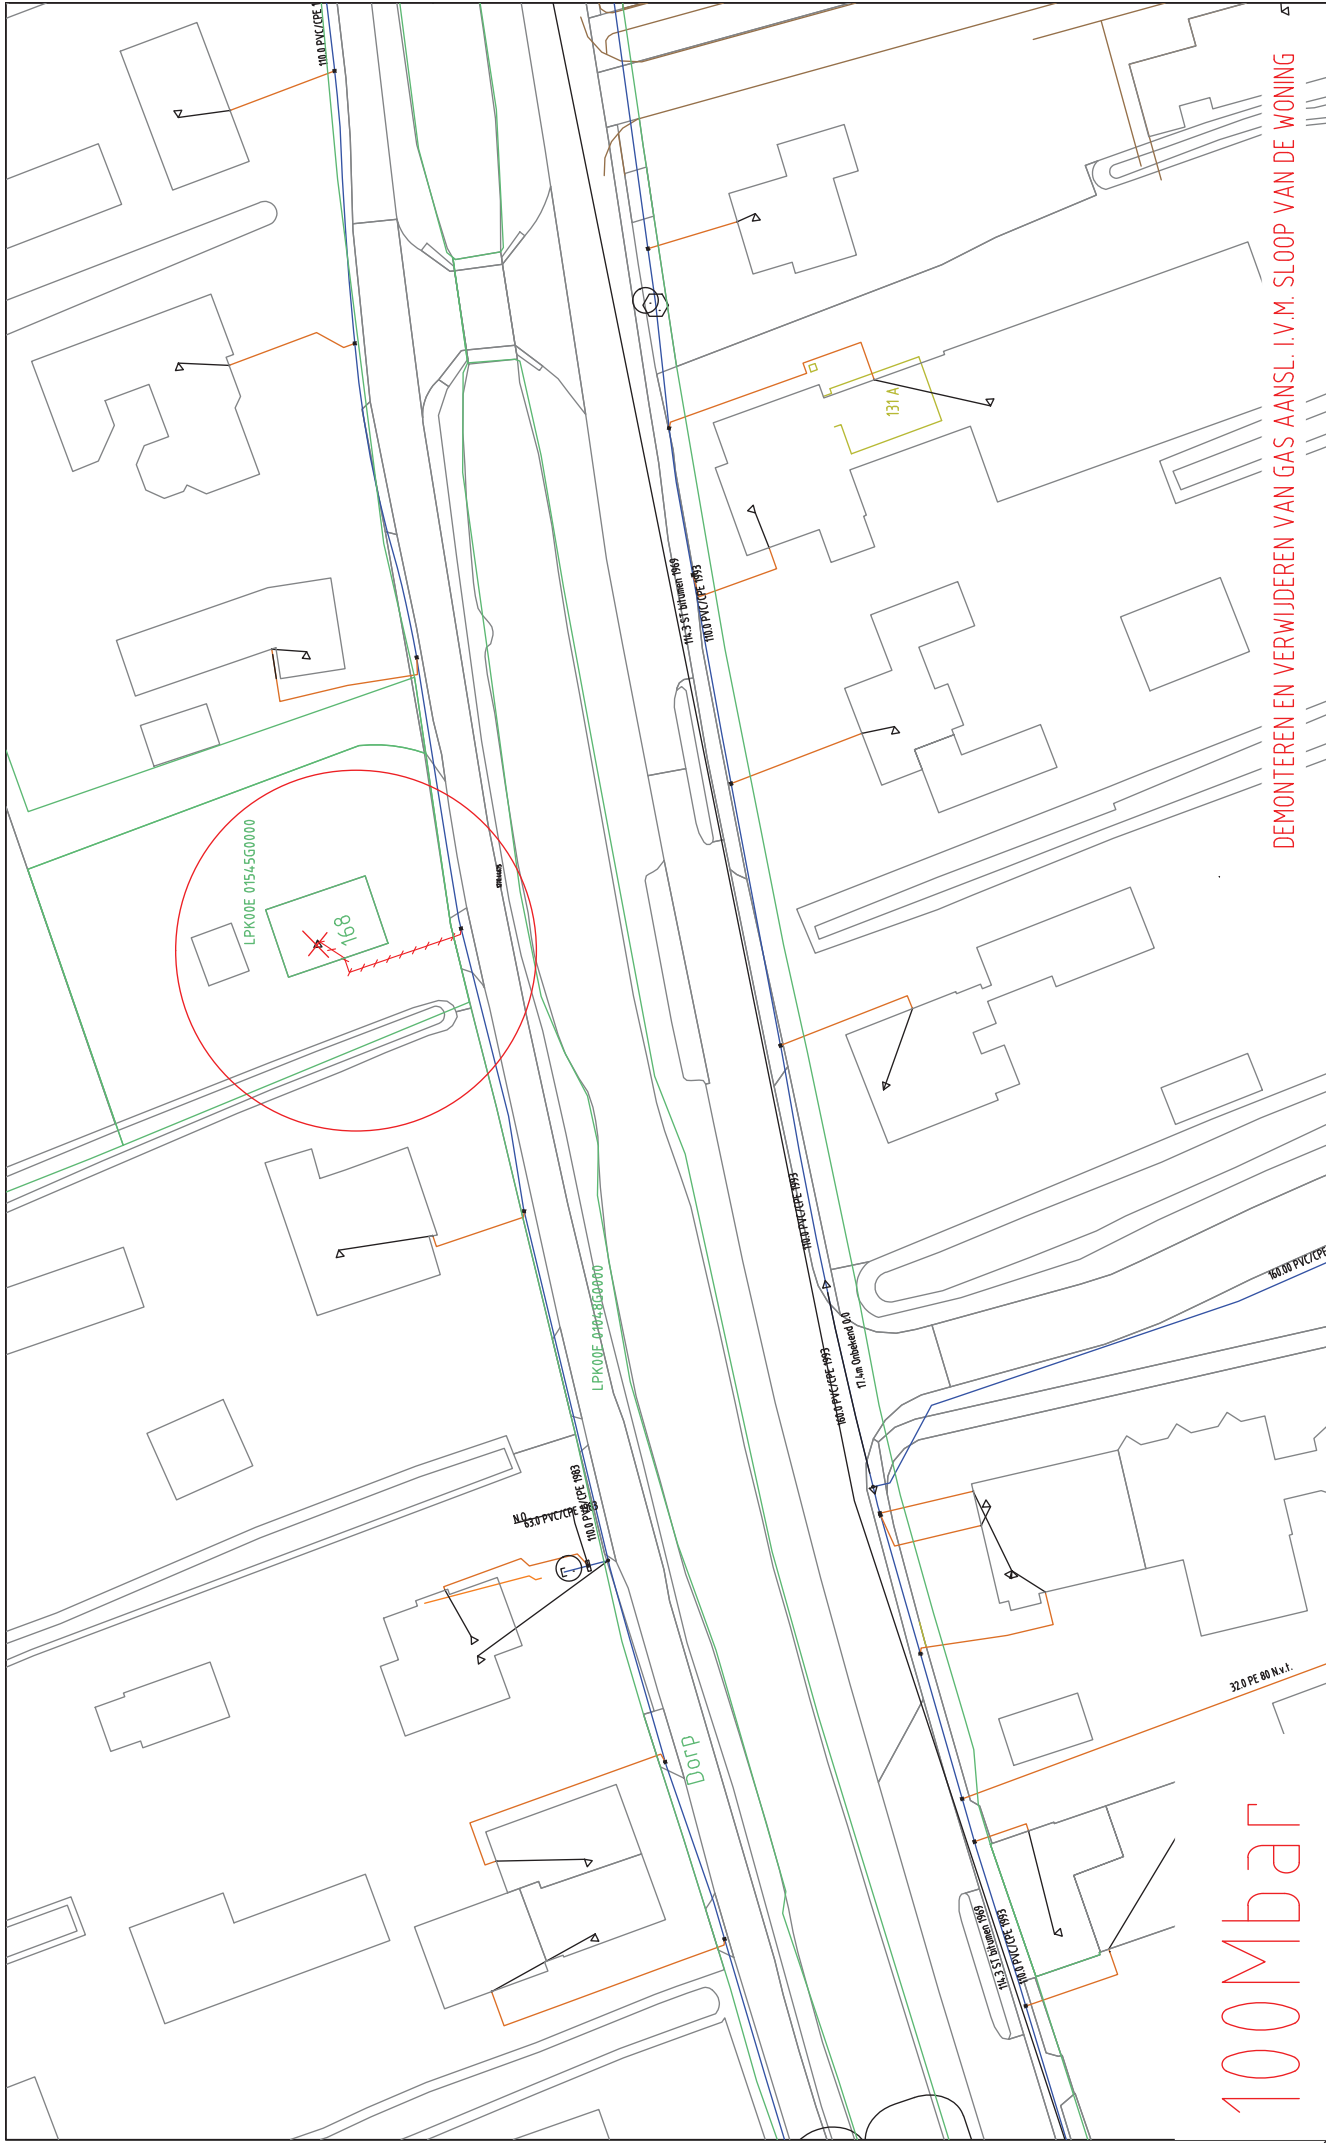

100MB

DEMONTEREN EN VERWIJDEREN VAN GAS AANSL. I.V.M. SLOOP VAN DE WONING

GAS NIEUW	
	Station
	Buitenkast
	LD-aansluiting
	Aanboring
	T-stuk
	Afsluiter
	Bescherming
	Eindstuk
	Verlooptuk
	Materiaalovergang
	Leerfijdsvergang
	Abc Tekst
	Znkerbord
	Isolatiekoppeling
	Leiding nieuw
	Leiding te rijken
	Buiten Bedrijf
	Aflaas
	Kadaster
	Station
	Buitenkast
	Leveringspunt
	Aanboring
	T-stuk
	Afsluiter
	Bescherming
	Materiaalovergang
	Leerfijdsvergang
	Eindstuk
	Reparat estuk
	Verlooptuk
	KB amode
	Isolatiestuk
	Zakbaak
	Ext. huisdrukregeelaar
	KB meetpaal
	KB meetpunt
	Lekherstel
	30/100/200 Mbar
	30 Mbar
	100 Mbar
	200 Mbar
	1 - 4 Bar
	8 Bar
	Buiten Bedrijf

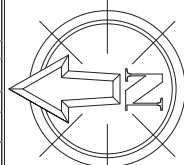

Opmerkingen/Tracélength:

STEDIN	20181107 Trace Gas	
	Dorp 168 Benschop	
	Detailontwerp/Vergunning G	
	Formaat: A3	Wijze #0
	Schaal: 1:500	Get: M.S. Janssen
Volgend blad:	Datum: 7-11-2018 Gec: Project: 930000098716 KGK Aanvraag Ordernr: 50158593 Documentnr: 20181107-0000-057 Status: VOORUITVOERING	
	Bladnr: 057	