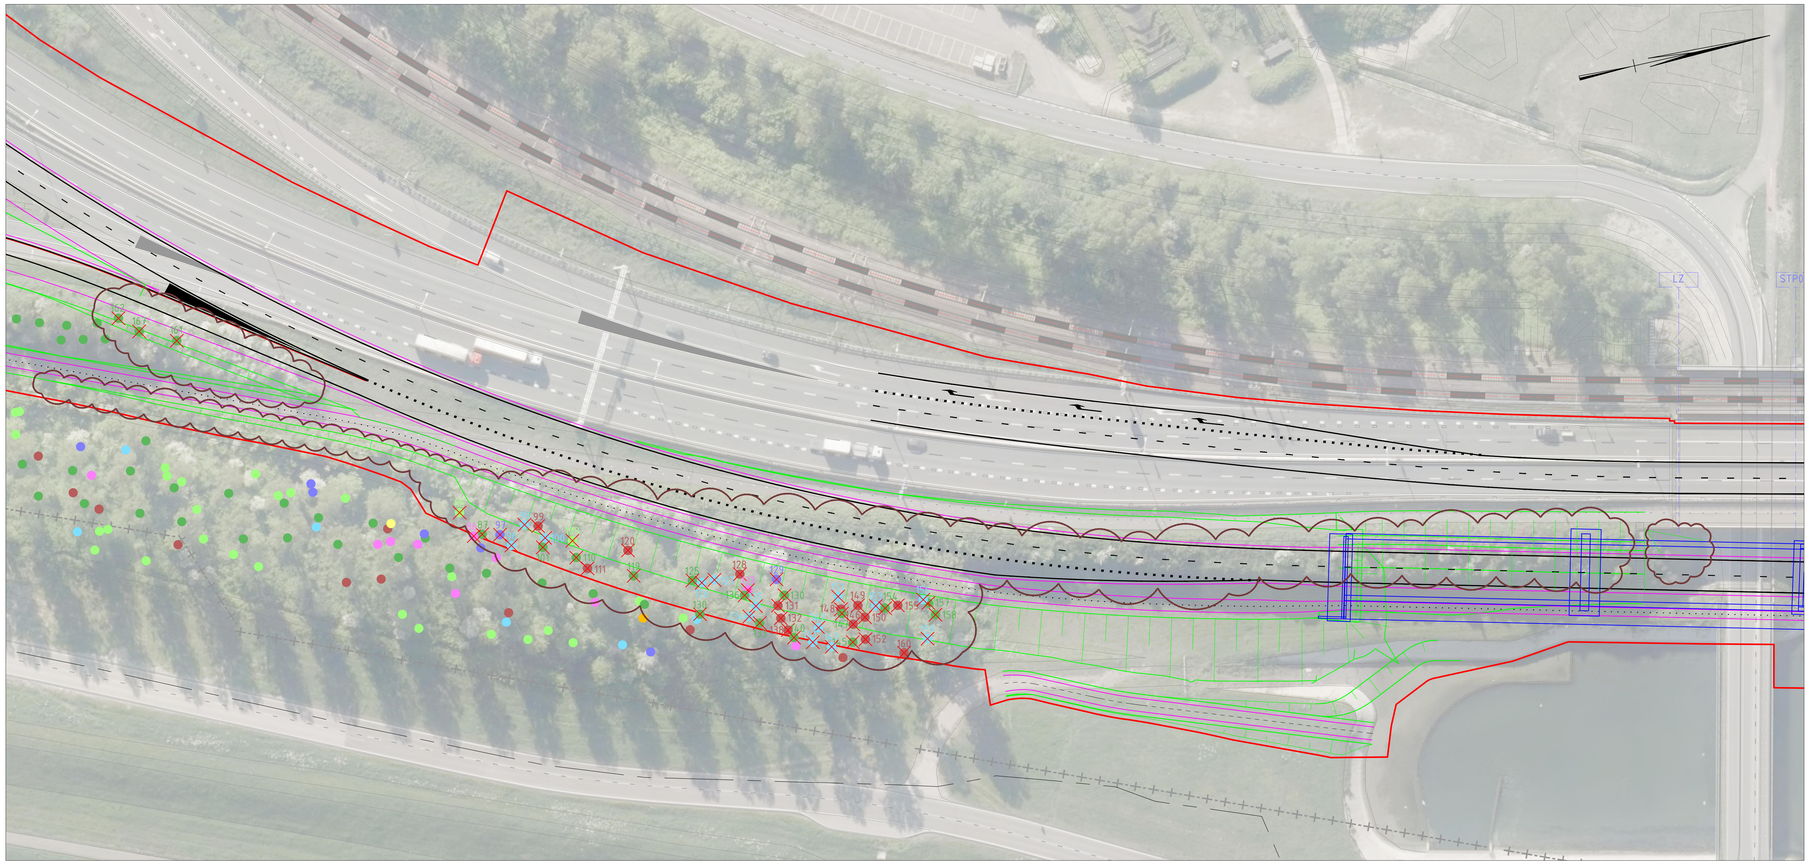

Overzicht te kappen bomen en te verwijderen bosschages (zuidzijde) :

schaal 1:500

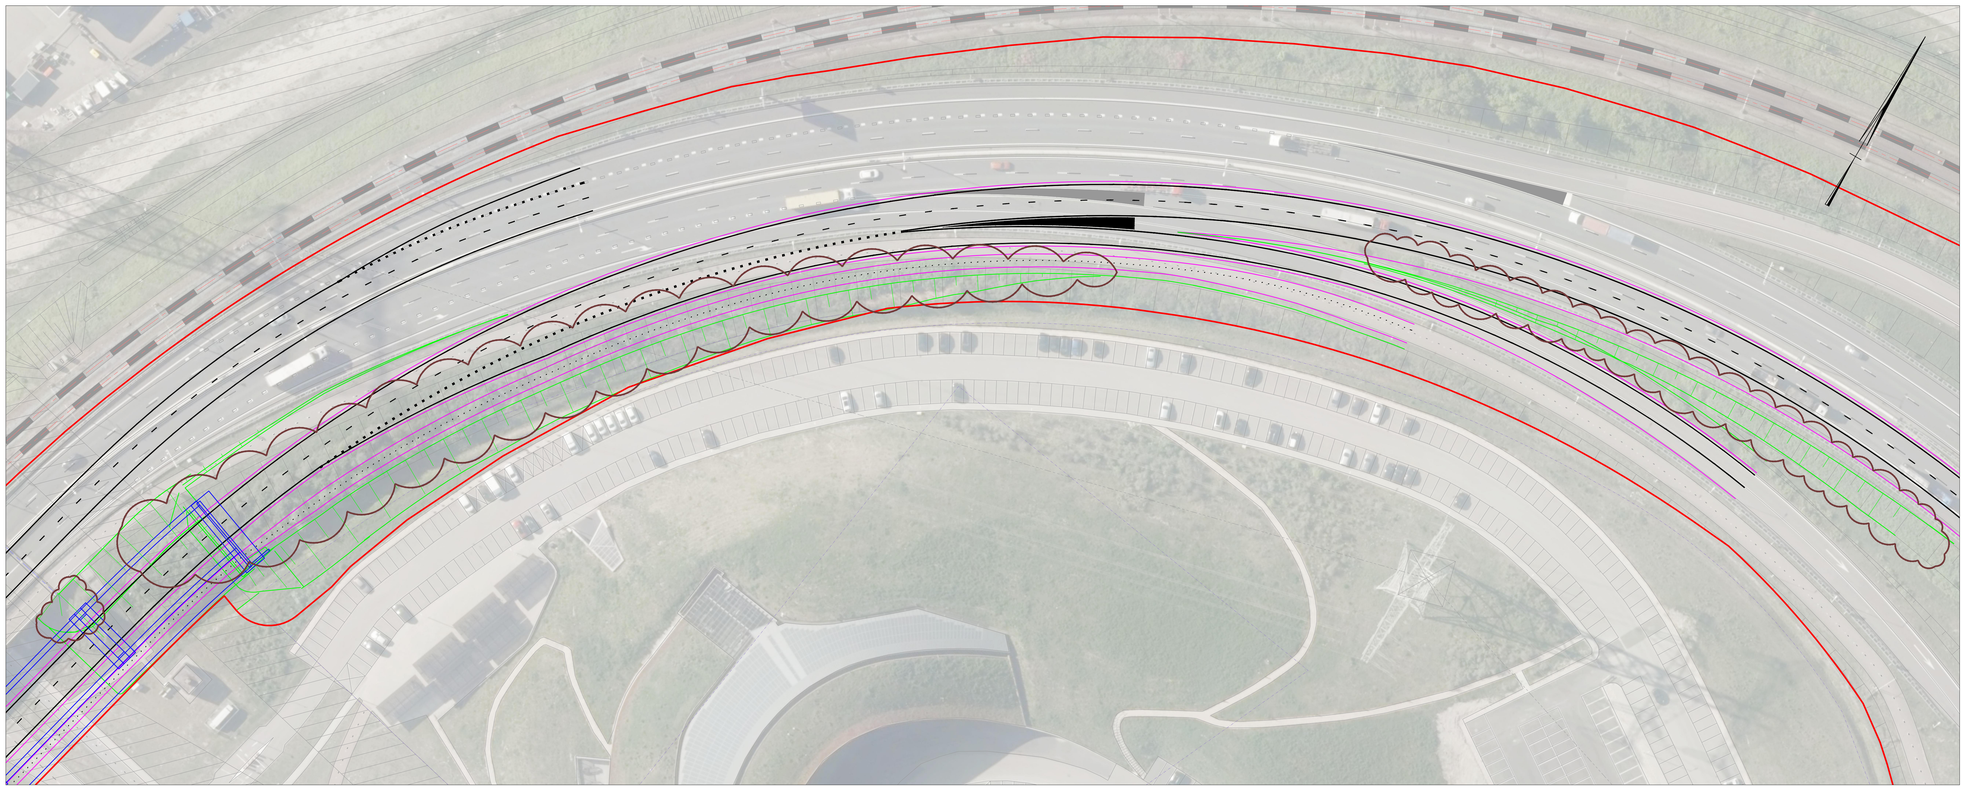

Overzicht te verwijderen bosschages (noordzijde) :

schaal 1:500

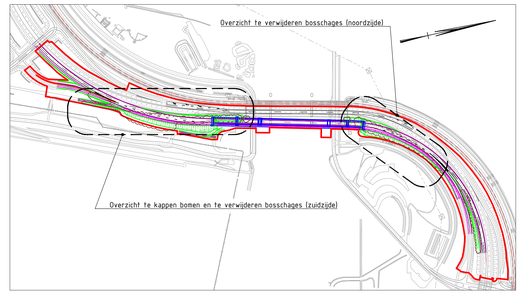

Situatie :

schaal 1:5000

Aantal te kappen bomen (totaal 52 stuks)

Nummer	Coördinaten X	Coördinaten Y	Soort wetenschappelijk	Soort Nederlands	Hoogte (m)	DBH* (cm)
85	66872	439156	Acer campestre	Spaanse aak	12	15
86	66878	439158	Acer campestre	Spaanse aak	12	15
87	66878	439160	Populus canadensis	Canadapopulier	25	55
96	66882	439166	Acer pseudoplatanus	Gewone esdoorn	12	20
97	66879	439164	Crataegus monogyna	Eénstijlige meidoorn	10	15
98	66878	439170	Acer pseudoplatanus	Gewone esdoorn	12	20
99	66879	439173	Ulmus hollandica	Hollandse iep	12	15
100	66882	439174	Acer pseudoplatanus	Gewone esdoorn	12	20
101	66884	439173	Populus canadensis	Canadapopulier	25	50
109	66884	439180	Acer campestre	Spaanse aak	10	15
110	66888	439180	Populus canadensis	Canadapopulier	25	45
111	66891	439182	Ulmus hollandica	Hollandse iep	10	15
119	66895	439192	Populus canadensis	Canadapopulier	25	60
120	66889	439192	Ulmus hollandica	Hollandse iep	10	20
125	66899	439205	Populus canadensis	Canadapopulier	25	50
126	66900	439207	Acer pseudoplatanus	Gewone esdoorn	25	20
127	66900	439210	Acer pseudoplatanus	Gewone esdoorn	25	15
128	66900	439216	Ulmus hollandica	Hollandse iep	14	20
129	66903	439224	Crataegus monogyna	Eénstijlige meidoorn	8	15
130	66907	439225	Populus canadensis	Canadapopulier	25	55
131	66909	439223	Ulmus hollandica	Hollandse iep	10	15
132	66912	439223	Ulmus hollandica	Hollandse iep	10	15
133	66912	439218	Populus canadensis	Canadapopulier	25	60
134	66910	439216	Acer pseudoplatanus	Gewone esdoorn	10	15
135	66908	439218	Acer pseudoplatanus	Gewone esdoorn	10	20
136	66905	439216	Populus canadensis	Canadapopulier	25	45
137	66904	439217	Alnus glutinosa	Zwarte els	6	15
138	66915	439224	Ulmus hollandica	Hollandse iep	25	15
140	66917	439225	Populus canadensis	Canadapopulier	25	50
141	66919	439229	Acer pseudoplatanus	Gewone esdoorn	12	20
142	66916	439231	Acer pseudoplatanus	Gewone esdoorn	10	15
143	66921	439233	Acer pseudoplatanus	Gewone esdoorn	12	15
145	66921	439238	Populus canadensis	Canadapopulier	25	60
146	66917	439239	Ulmus hollandica	Hollandse iep	12	15
147	66914	439237	Populus canadensis	Canadapopulier	25	60
148	66913	439237	Ulmus hollandica	Hollandse iep	10	15
149	66913	439241	Ulmus hollandica	Hollandse iep	8	15
150	66916	439242	Ulmus hollandica	Hollandse iep	10	15
151	66910	439237	Acer pseudoplatanus	Gewone esdoorn	15	30
152	66921	439241	Ulmus hollandica	Hollandse iep	10	15
153	66914	439245	Acer pseudoplatanus	Gewone esdoorn	12	20
154	66915	439247	Populus canadensis	Canadapopulier	25	50
155	66915	439250	Ulmus hollandica	Hollandse iep	10	15
156	66915	439256	Acer pseudoplatanus	Gewone esdoorn	12	25
157	66916	439257	Populus canadensis	Canadapopulier	25	55
158	66919	439258	Populus canadensis	Canadapopulier	25	55
159	66924	439255	Acer pseudoplatanus	Gewone esdoorn	12	25
160	66926	439249	Ulmus hollandica	Hollandse iep	10	15
161	66819	439101	Populus canadensis	Canadapopulier	15	20
162	66811	439089	Populus canadensis	Canadapopulier	18	20
167	66815	439093	Populus canadensis	Canadapopulier	18	20

DBH* Diameter Boom Borsthoogte

Legenda :

Systeemgrens Tijdelijke verbinding Suurhoffbrug

Te kappen boom

Te kappen struiken / bosschages (indicatieve weergave)

Rev	Datum	Omschrijving	Gst.	Gec.	Acc.
1.0	12-09-2018	Eerste uitgave	JKU	HHA	BLE

Project Titel
Tijdelijke verbinding Suurhoffbrug

Opdrachtgever
Rijkswaterstaat

Onderwerp
Bomen compensatieplan
Te kappen bomen en te verwijderen bosschages

Formaat
A0

Schaal
1:500

Managing Contractor - RWS Steel Bridge Renovation
Rijkswaterstaat, Water Service Infrastructure
PO Box 20000, 3502 LA Utrecht, The Netherlands
Griffioenlaan 2, 3526 LA Utrecht, The Netherlands

Projectnummer	Werkpakket	Fase	Status	Documenttype	Tekeningnummer	Volgnummer	Revisie
9V3178	**40**	**GE**	**ISSUED**	**DRG**	**120711**	**-**	**v1.0**