
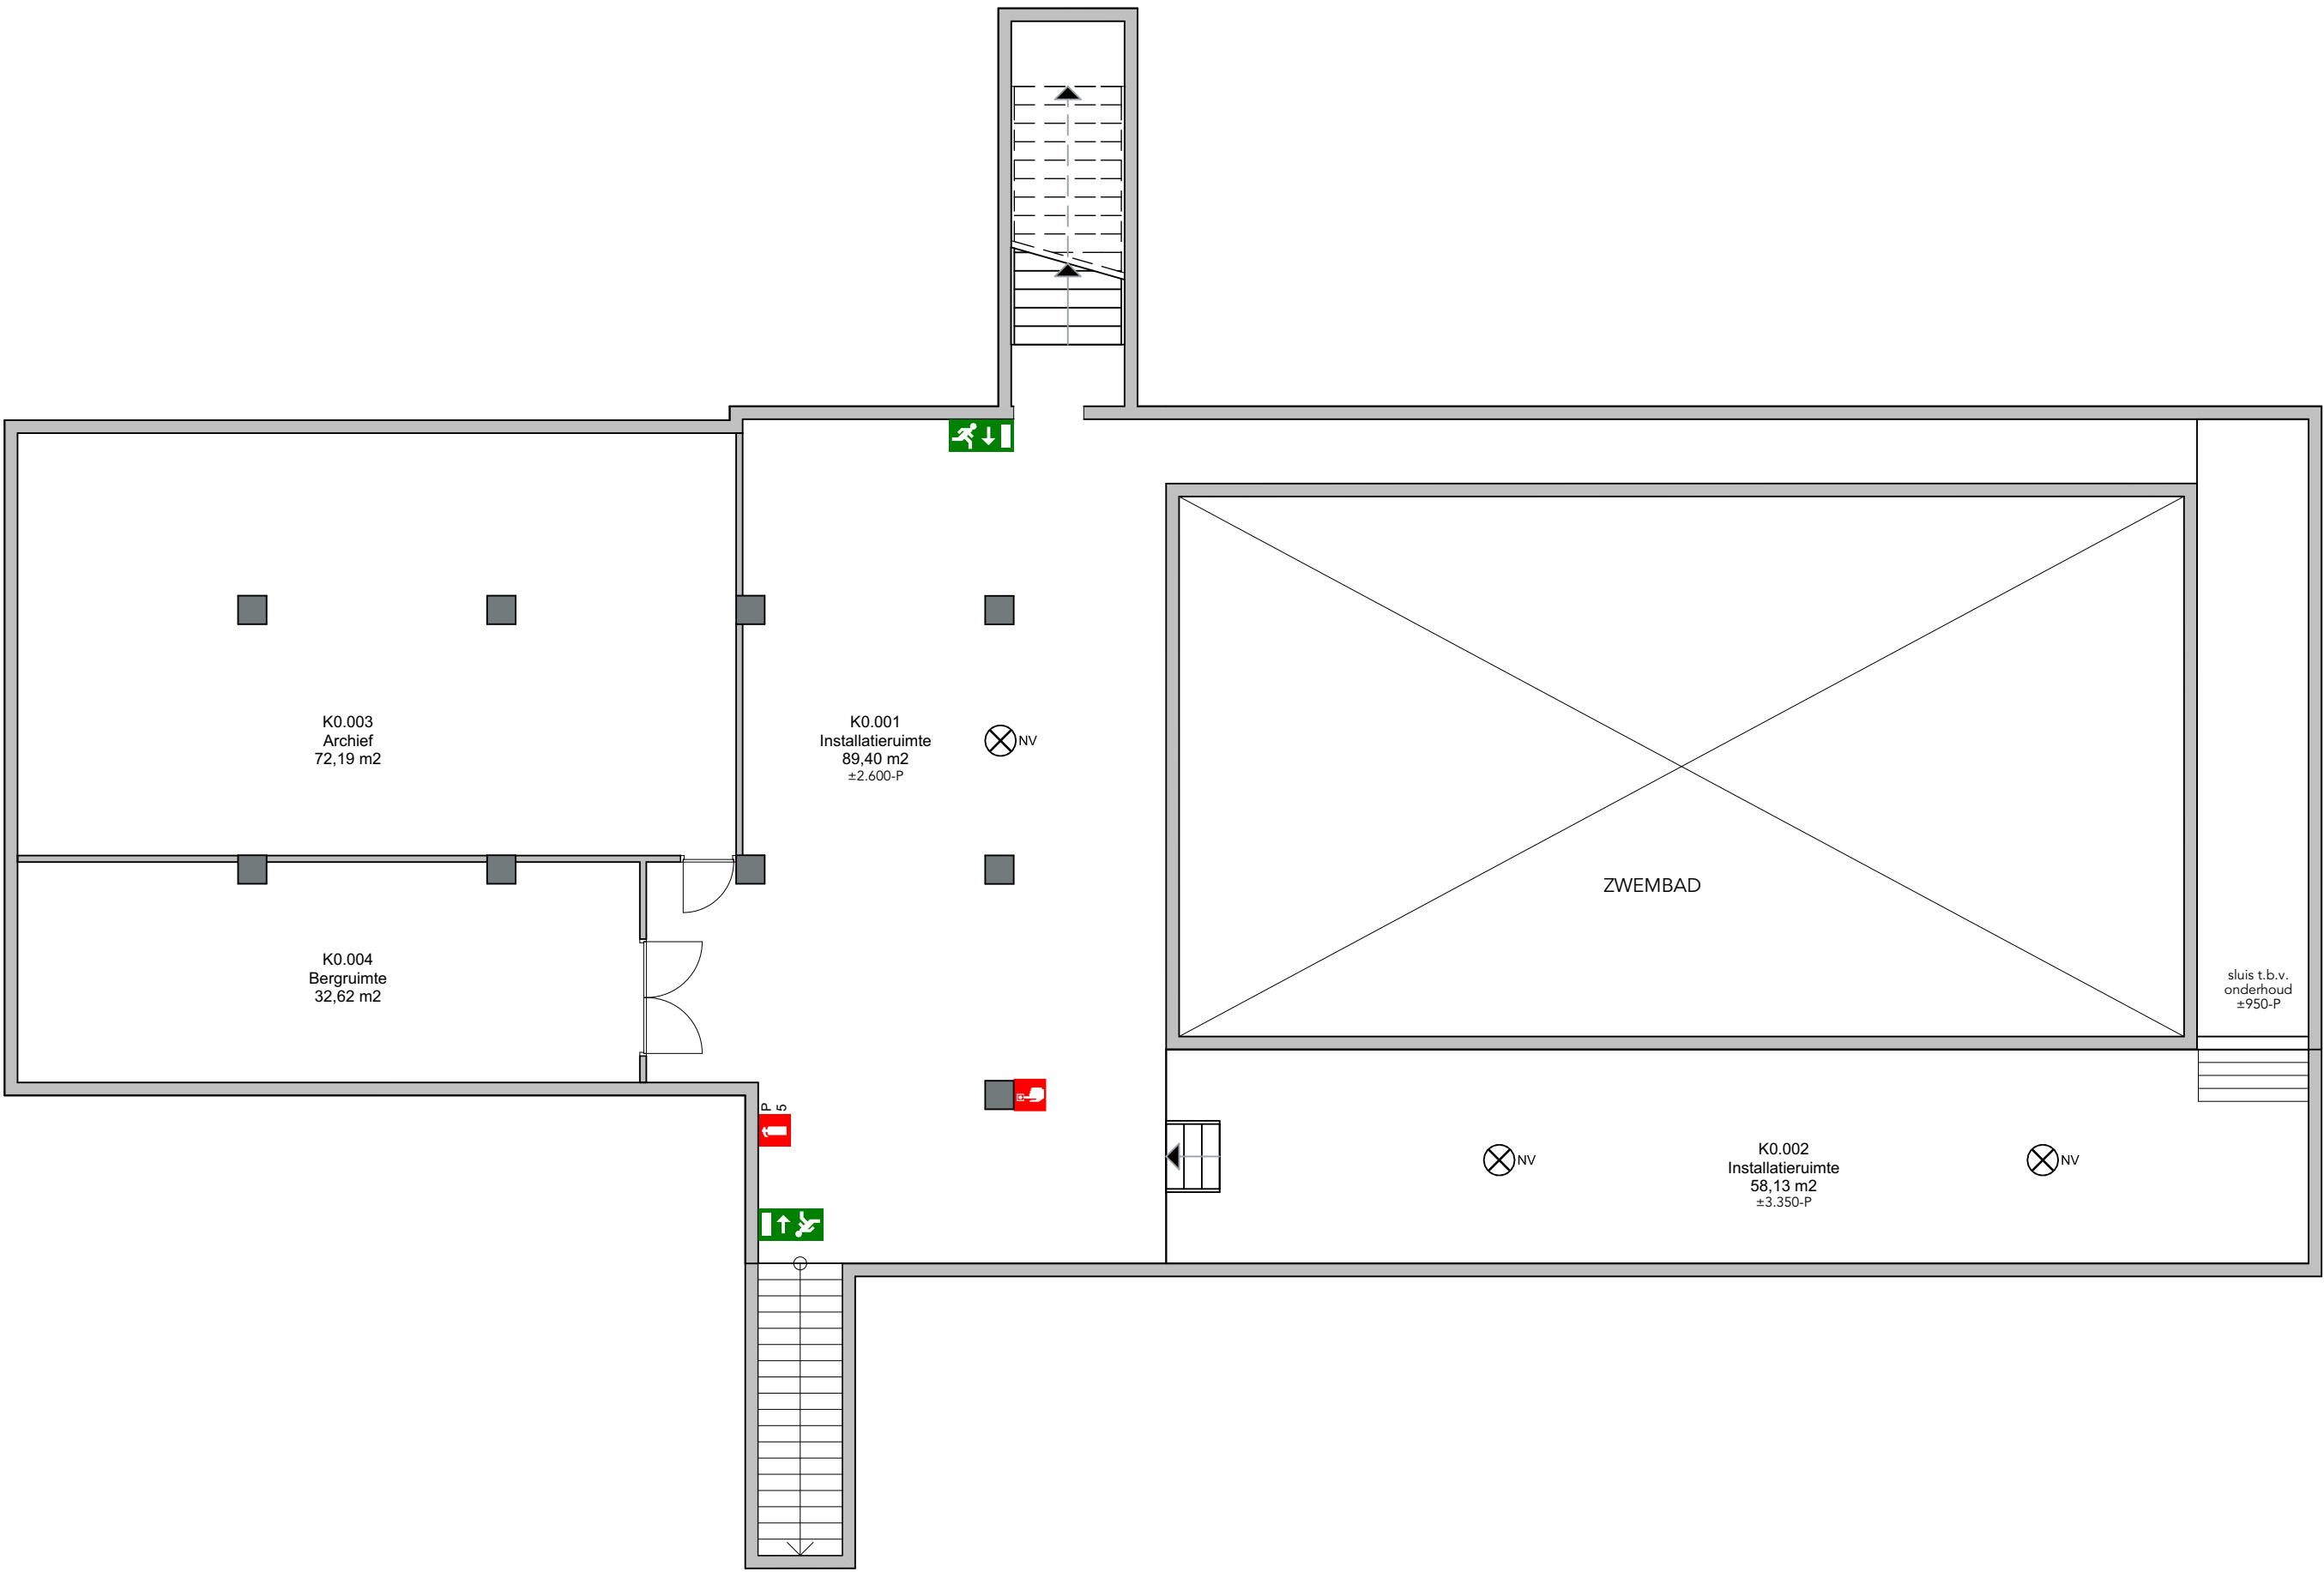


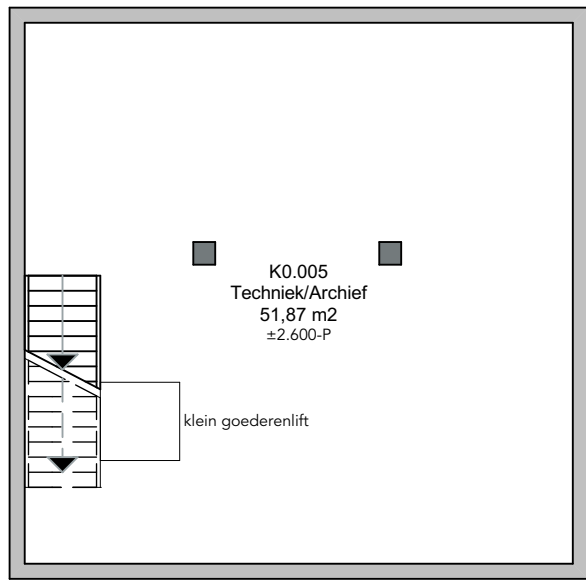

 Gemeente Breda

Bijlage 4 bij besluit
2017/1418-V1

V&V

GBO kelder is 304m²

maximale bezetting is 2 personen

keldervloer = 2600-P

Het bouwwerk is voorzien van:
- Een gecertificeerde brandmeldinstallatie volgens NEN 2535 conform een door het bevoegd gezag geformaliseerd Programma van Eisen.
- Een gecertificeerde ontruimingsalaminstallatie volgens NEN 2575 conform een door het bevoegd gezag geformaliseerd Programma van Eisen.
- Een brandweersleutelbuis/kluis (gecombineerd ontgrendeld);
- Decentrale nood(waak)verlichting.
- Alle deuren waardoor vluchtroutes voeren zijn in geval van nood zonder losse toebehoren zoals sleutels over de volledige breedte te openen ingevolge artikelen 6.25 en 7.12 van het Bouwbesluit 2012.

	Terneuzen Rotterdam Hengelo F.J.J. Haarmanweg 16a, 4538 AR 0117 492445 terneuzen@masarchitectuur.nl www.masarchitectuur.nl	
	MAS architectuur bv	
	werksnummer :	15047
	tekening :	450
	gezien :	

project	Breda revalidatiecentrum Breda verbouw	
onderdeel	kelder	
architectuur stedenbouw interieur restauratie	schaal :	1:100
	getekend :	rda1
	datum :	04-09-2017
	wijziging :	
	print :	20170905 594841 A1

gebruiksvergunning

 vluchtwegmarkering: vluchtrichting rechtdoor / rechts / links

 verzamelplaats / noodverlichting

 vluchtroute

 vluchtdoor; doorgang zonder hulpmiddelen (panieksluiting)

 richtingspijl niveauverandering (trap): omlaag / omhoog

 brandweeringang / overige ingang / sleutelkluis

 brandslaghaspel

 brandmeldcentrale / brandmeldpaneel

 brandscheiding 30 minuten rookwerend / 60 minuten brand- en rookwerend


 30 / 60 min. brandwerend, zelfsluitend en rookwerend bestaande wand

 wastafel / toilet

 bestaande deur en kozijn

 ruimtestempel:
ruimtenummer
vloeroppervlakte
hoogste bezetting (indien hoger dan 25 pers.)


0 5 10 m

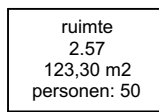
ruimte
2.97
123.30 m²
personen: 50