


VERKLARING :

- ZONE 1: PARKEERGARAGE
- ZONE 2: HOOG TARIEF MAAVELD
- ZONE 3: LAAG TARIEF MAAVELD
MOGELIJKHEID DAGKAART

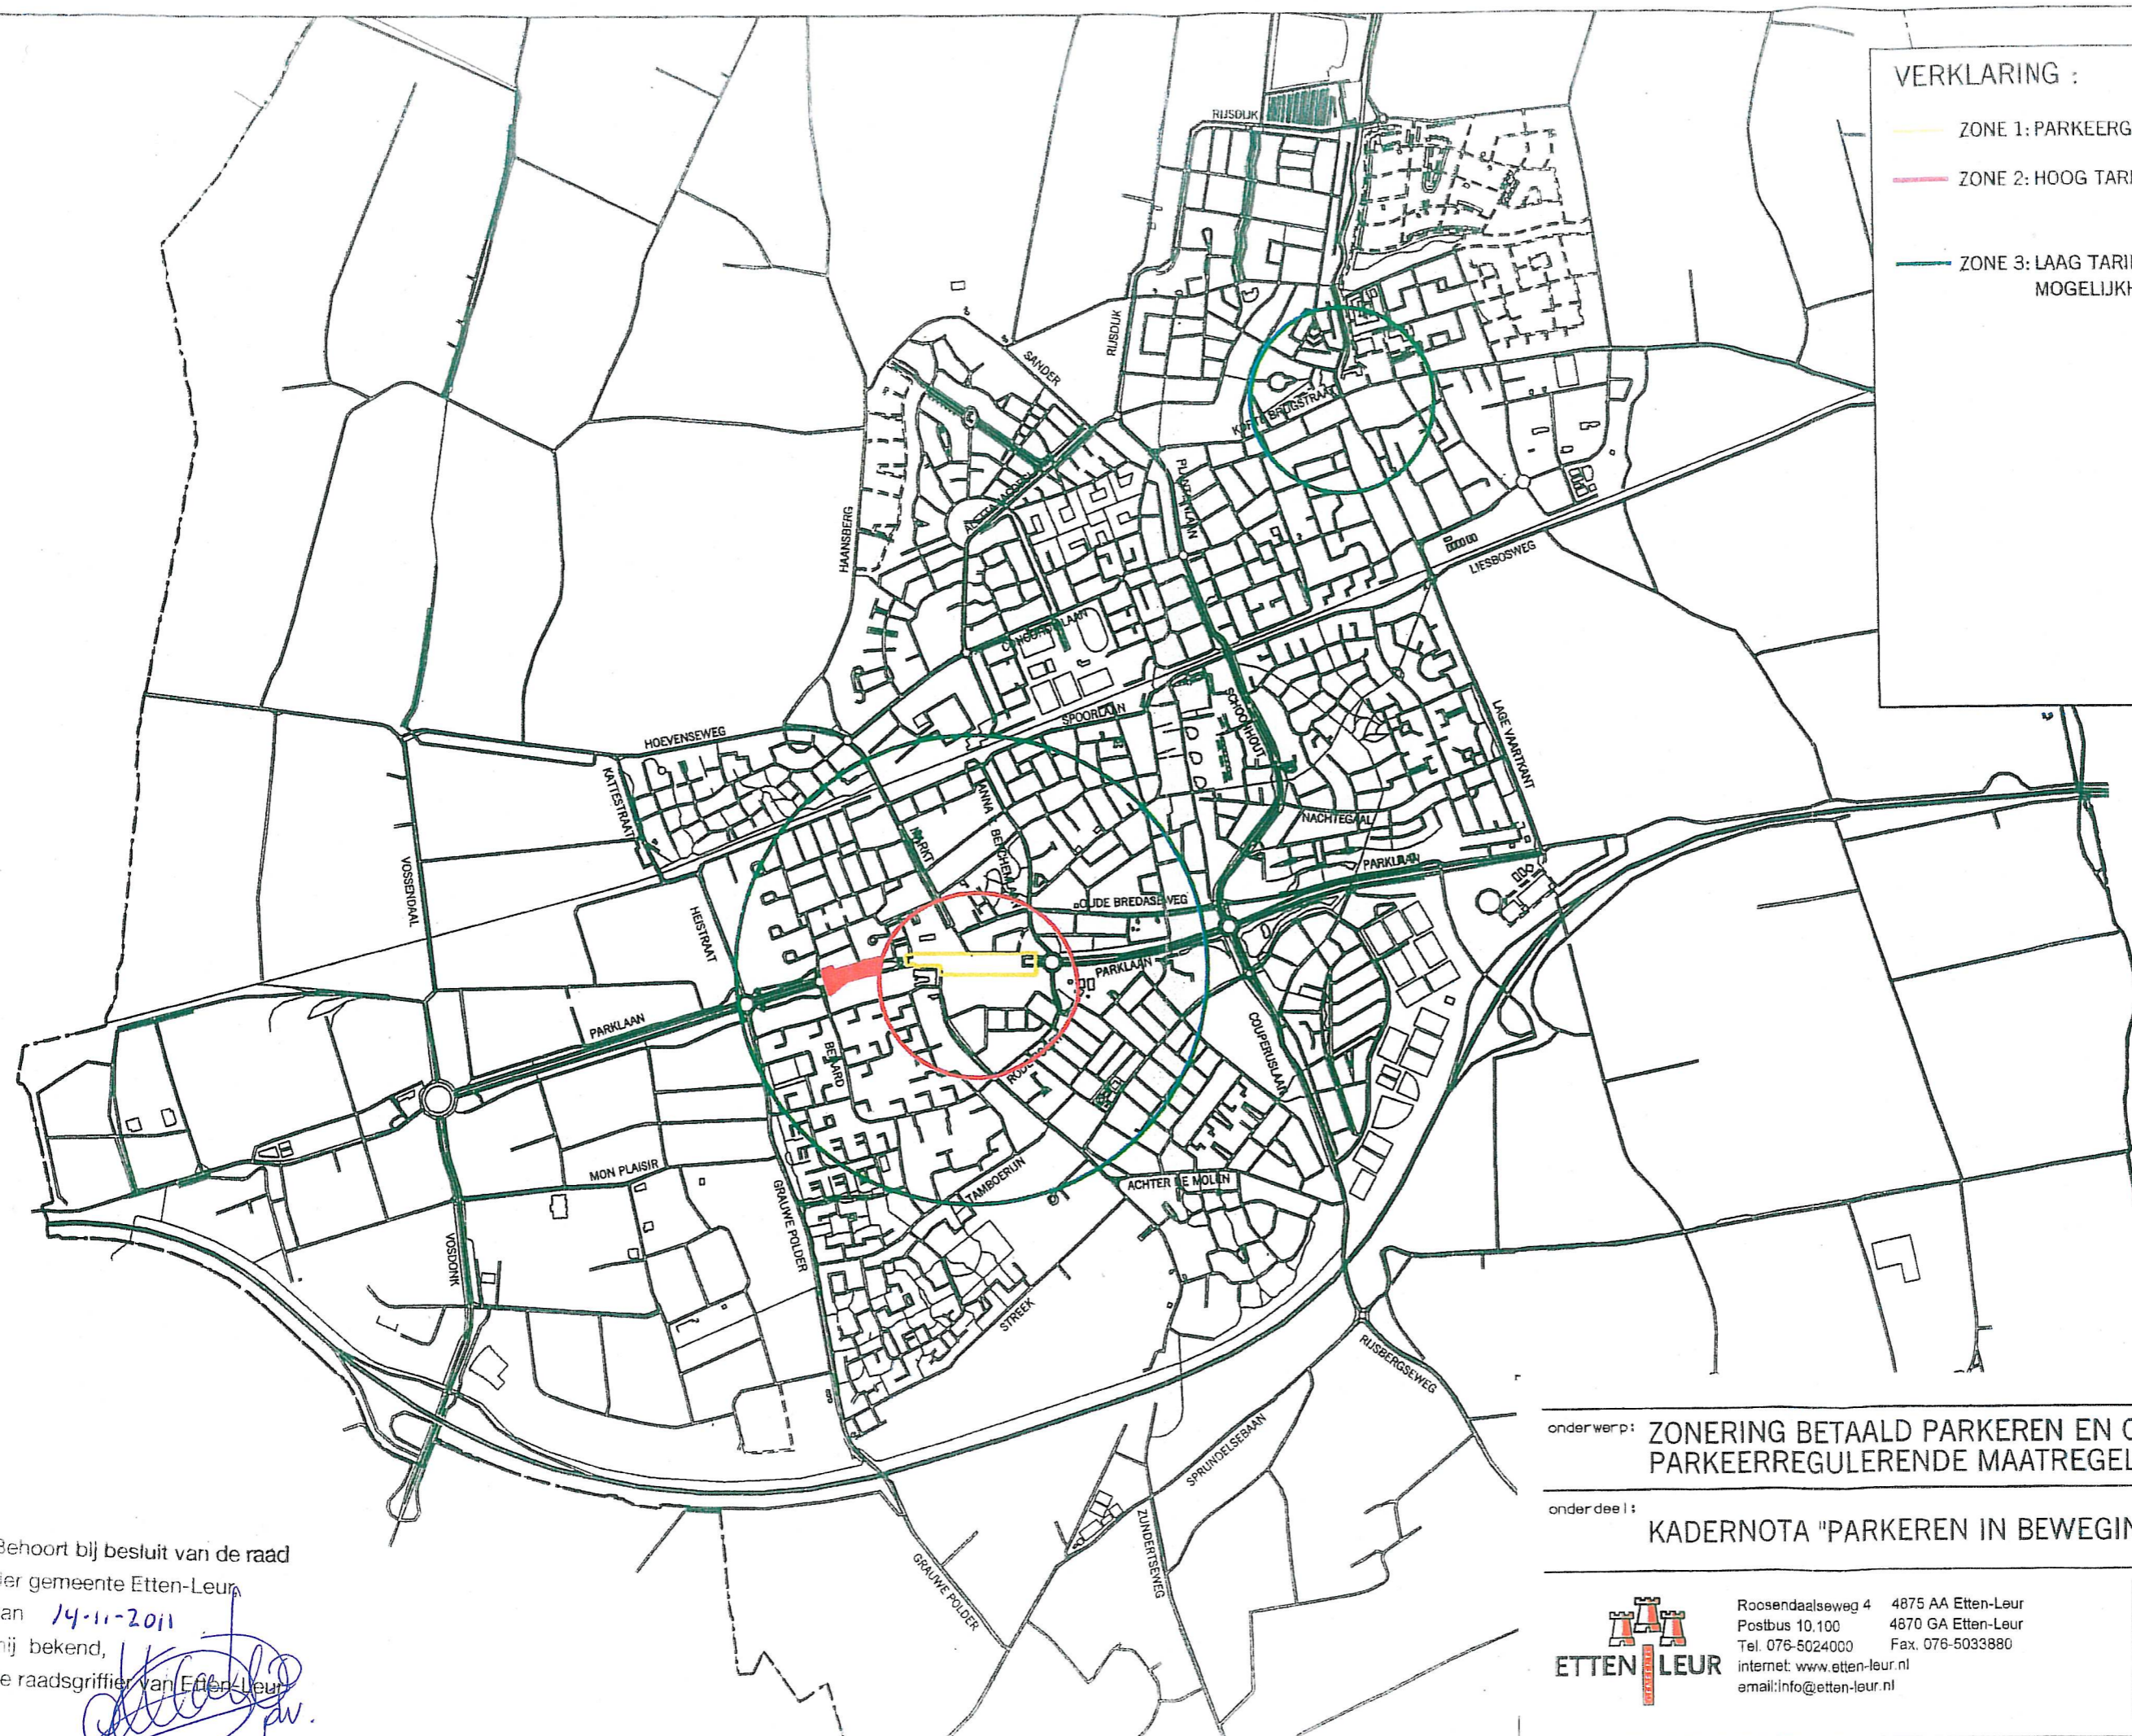

Behoort bij besluit van de raad
 der gemeente Etten-Leur
 van 14-11-2011
 mij bekend,
 de raadsgriffier van Etten-Leur

[Handwritten signature]

onderwerp: ZONERING BETAALD PARKEREN EN OVERIGE
 PARKEERREGULERENDE MAATREGELEN

onderdeel: KADERNOTA "PARKEREN IN BEWEGING"



Roosendaalseweg 4 4875 AA Etten-Leur
 Postbus 10.100 4870 GA Etten-Leur
 Tel. 076-6024000 Fax. 076-5033880
 internet: www.etten-leur.nl
 email: info@etten-leur.nl

| | |
|------------|------------|
| datum : | 01-01-2009 |
| schaal : | 1 : 20.000 |
| tek. nr. : | B-21NP |