


zie tekening
453 begane grond C

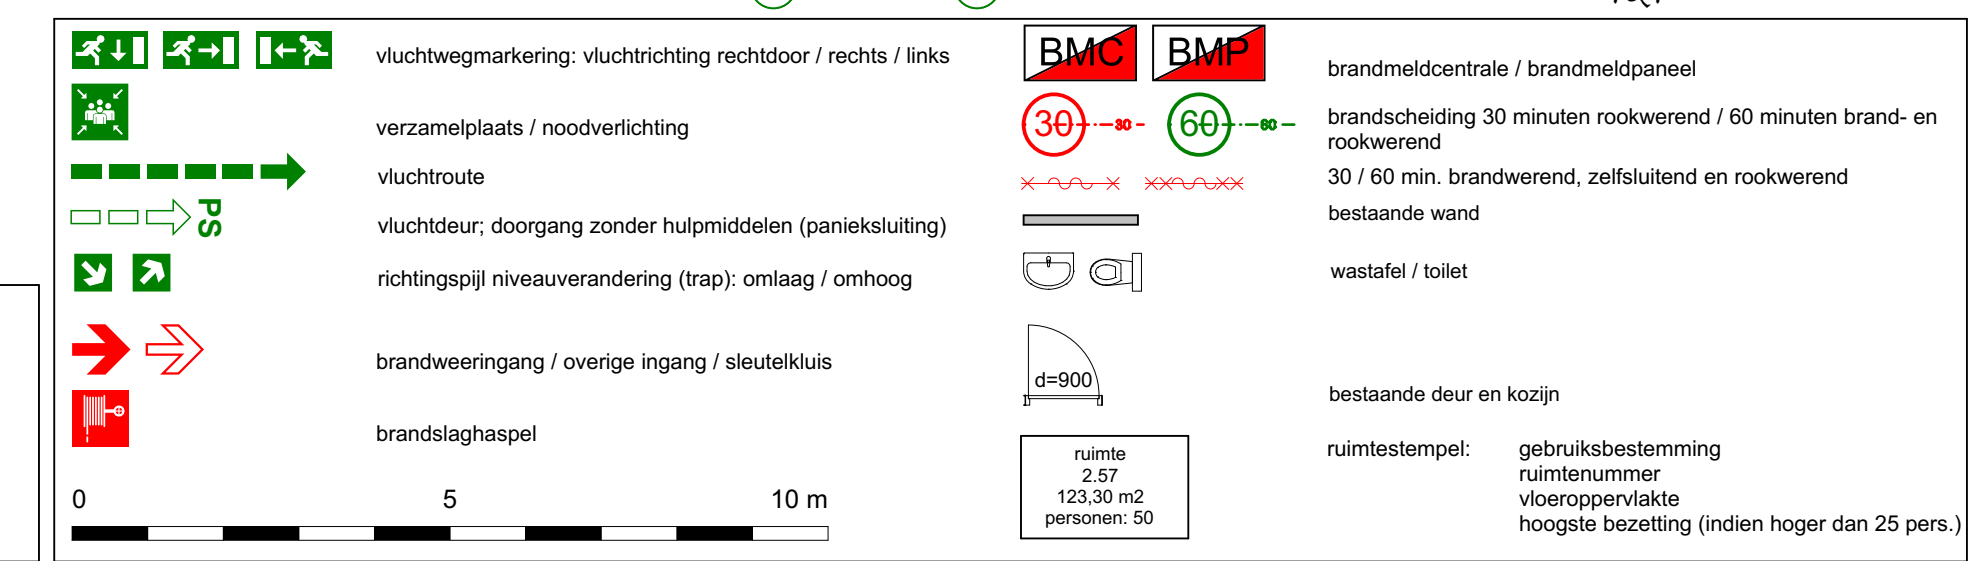

Het bouwwerk is voorzien van:

- Een gecertificeerde brandmeldinstallatie volgens NEN 2535 conform een door het bevoegd gezag geformaliseerd Programma van Eisen.
- Een gecertificeerde ontruimingsalarminstallatie volgens NEN 2575 conform een door het bevoegd gezag geformaliseerd Programma van Eisen.
- Een brandwerendeleutelbus/Muis (gecombineerd ontgrendeld);
- Decentrale nood(waak)verlichting;
- Alle deuren waardoor vluchtroutes voeren zijn in geval van nood zonder losse toebehoren zoals sleutels over de volledige breedte te openen ingevolge artikelen 6.25 en 7.12 van het Bouwbesluit 2012.

 Gemeente Breda
Bijlage 5 bij besluit
2017/1418-V1
W&V

GBO begane grond is 4192m²
maximale bezetting is 243 personen
Begane grondvloer P = 0

	Temeuzen Rotterdam Hengelo F.J. Haarmannweg 14a, 4554 AB 0117 492445 temeuzen@masarchitectuur.nl www.masarchitectuur.nl	weeknummer : 15047 451
	MAS architectuur bv	betekening : getimen :
project Breda revalidatiecentrum Breda verbouw		school : 1:100 getekend : pwe1 datum : 21-02-2017 wijziging b : 04-09-2017
onderdeel begane grond A		
architectuur stedenbouw interieur restauratie		preo: 20170905 596x1189 LI

gebruiksvergunning