
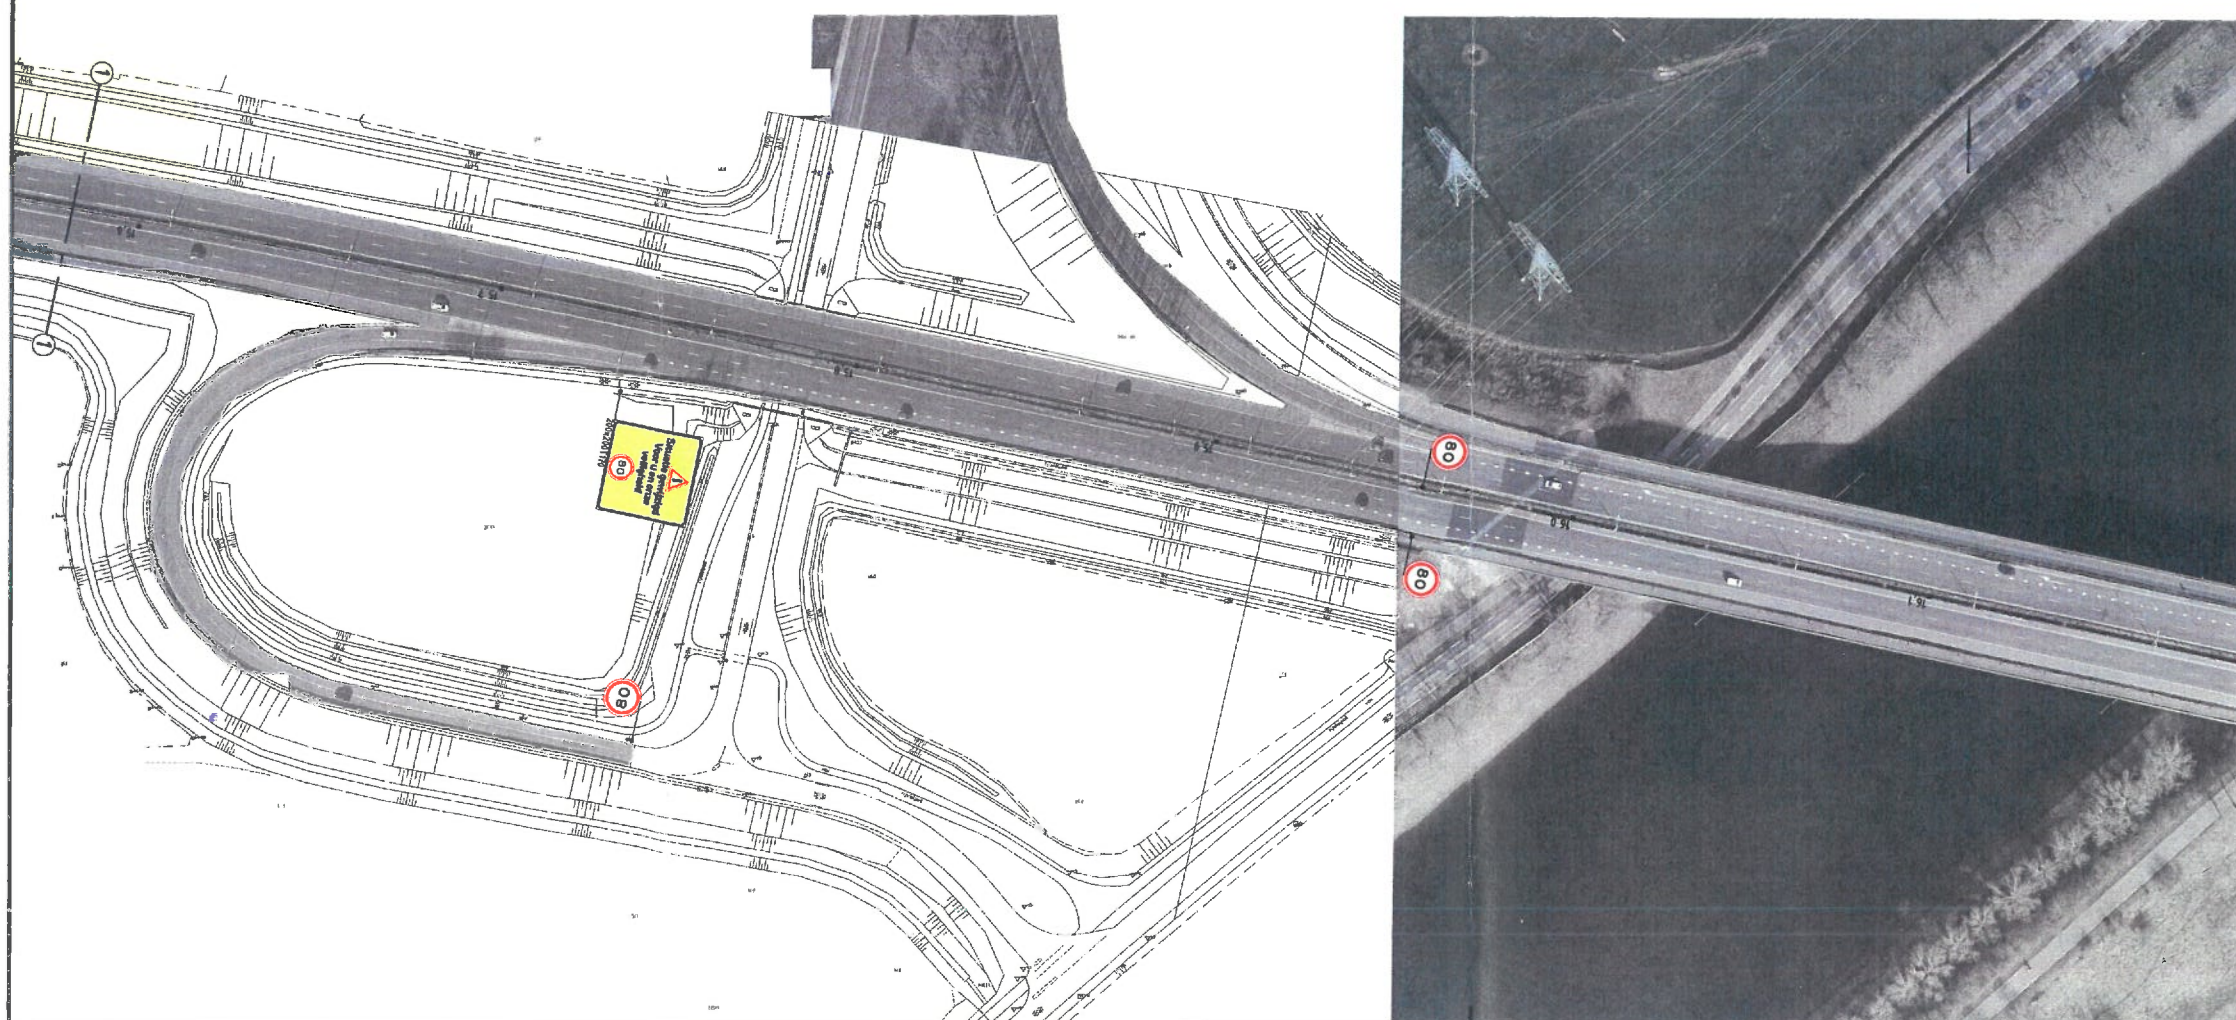


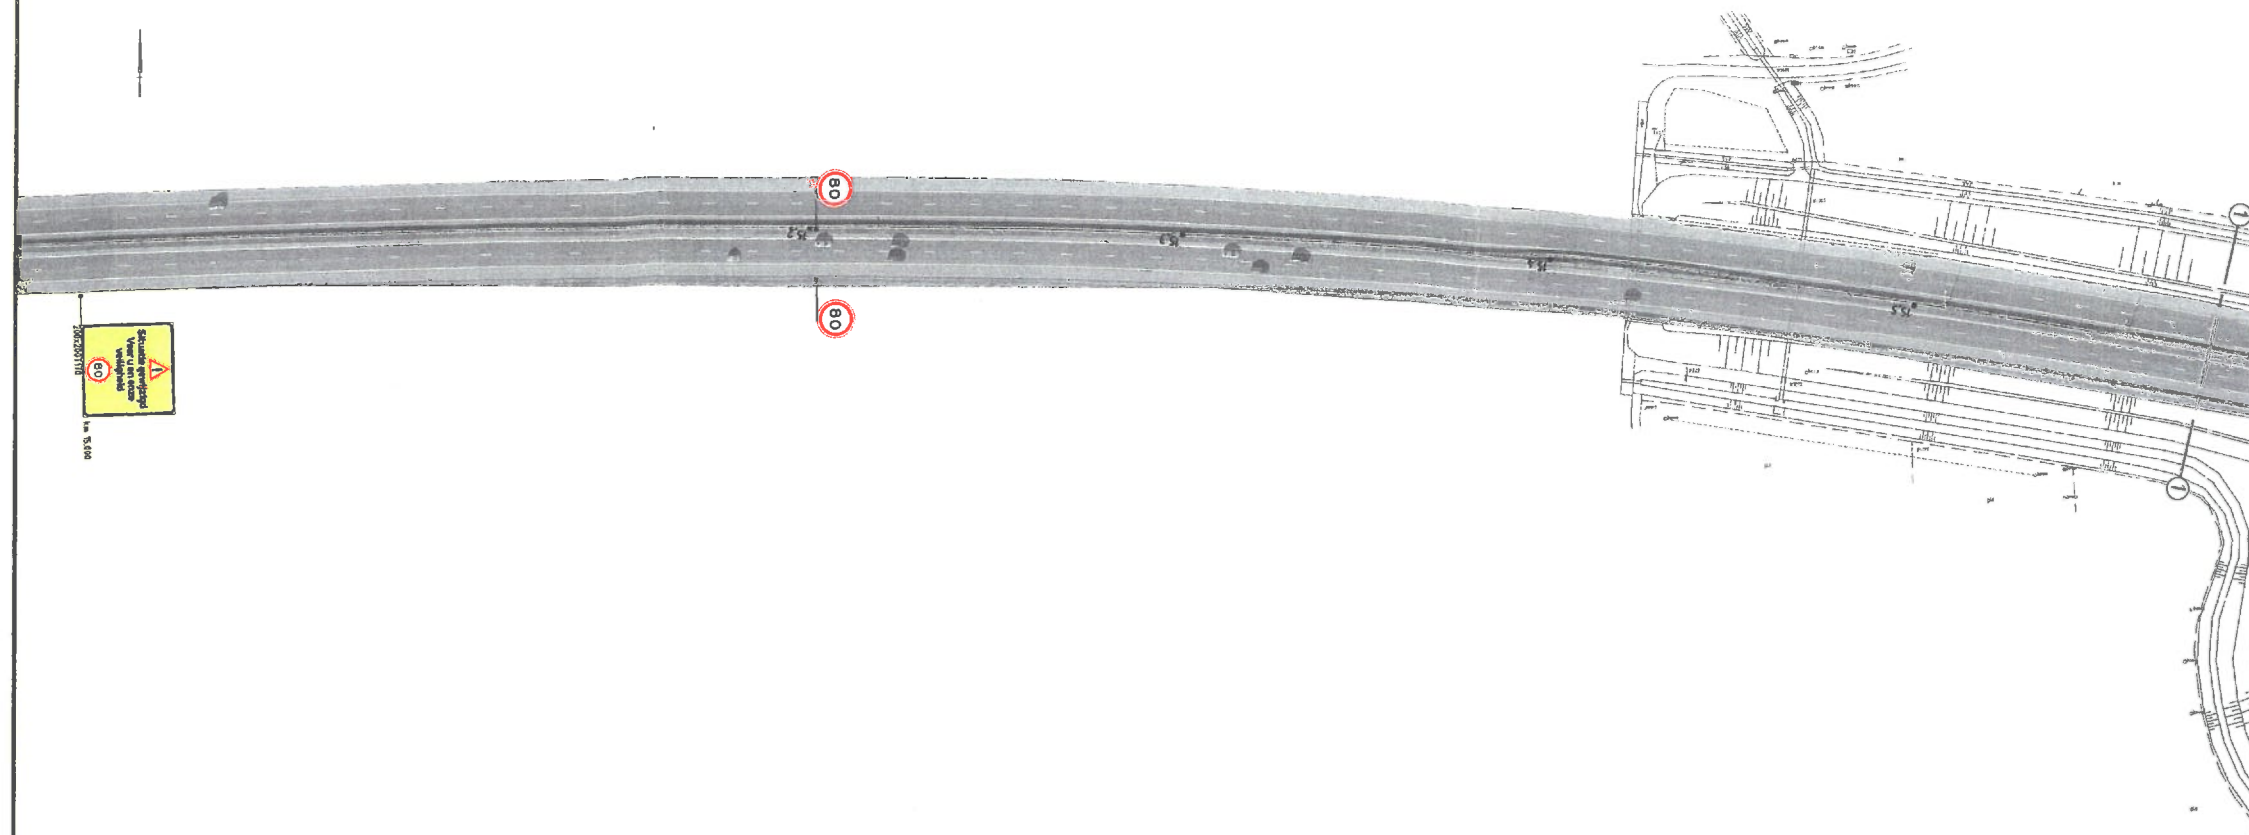

Maasricht, d.d. 19-11-18

~~Akkoord / niet Akkoord~~

Afdeling Provinciale Wegen

Bureau: PWB

Naam: 

D.2	30-10-2018	Opmerkingen verwerken	JoBIZ	JeMa3	RoSa	WiHo
D.1	26-10-2018	Eerste Uitgave	JoBIZ	JeMa3	RoSa	WiHo
versie	Datum	Omschrijving	Osteller	Gecontroleerd	Geanaliseerd	Vrijgegeven

Werkend Hardt
N280 - Roermond

 Loosdrecht 4
 1841 LE Roermond



provincie limburg 	Documenten sort Tekening Projectnummer G.005491 Schaal 1 : 1000 Formaat A1 In 1 blz/ds, Nad. nr. 1 Gemaakt Tekeningnummer DO-VK-T-VKM-013 Versie 0.2
--	---