
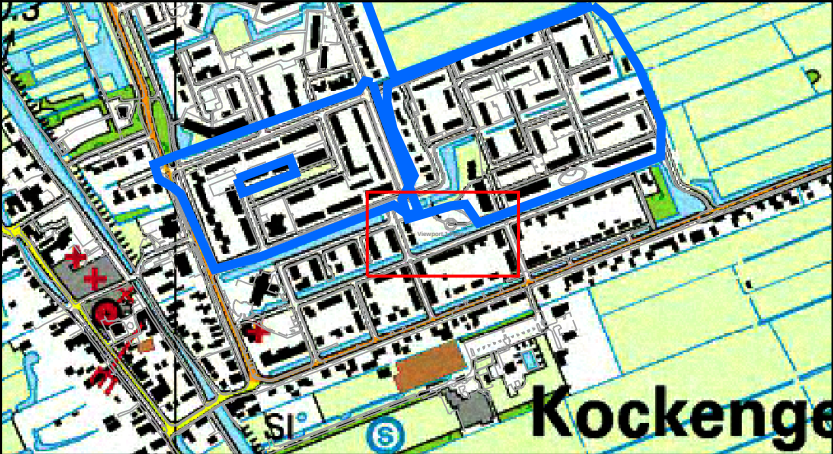


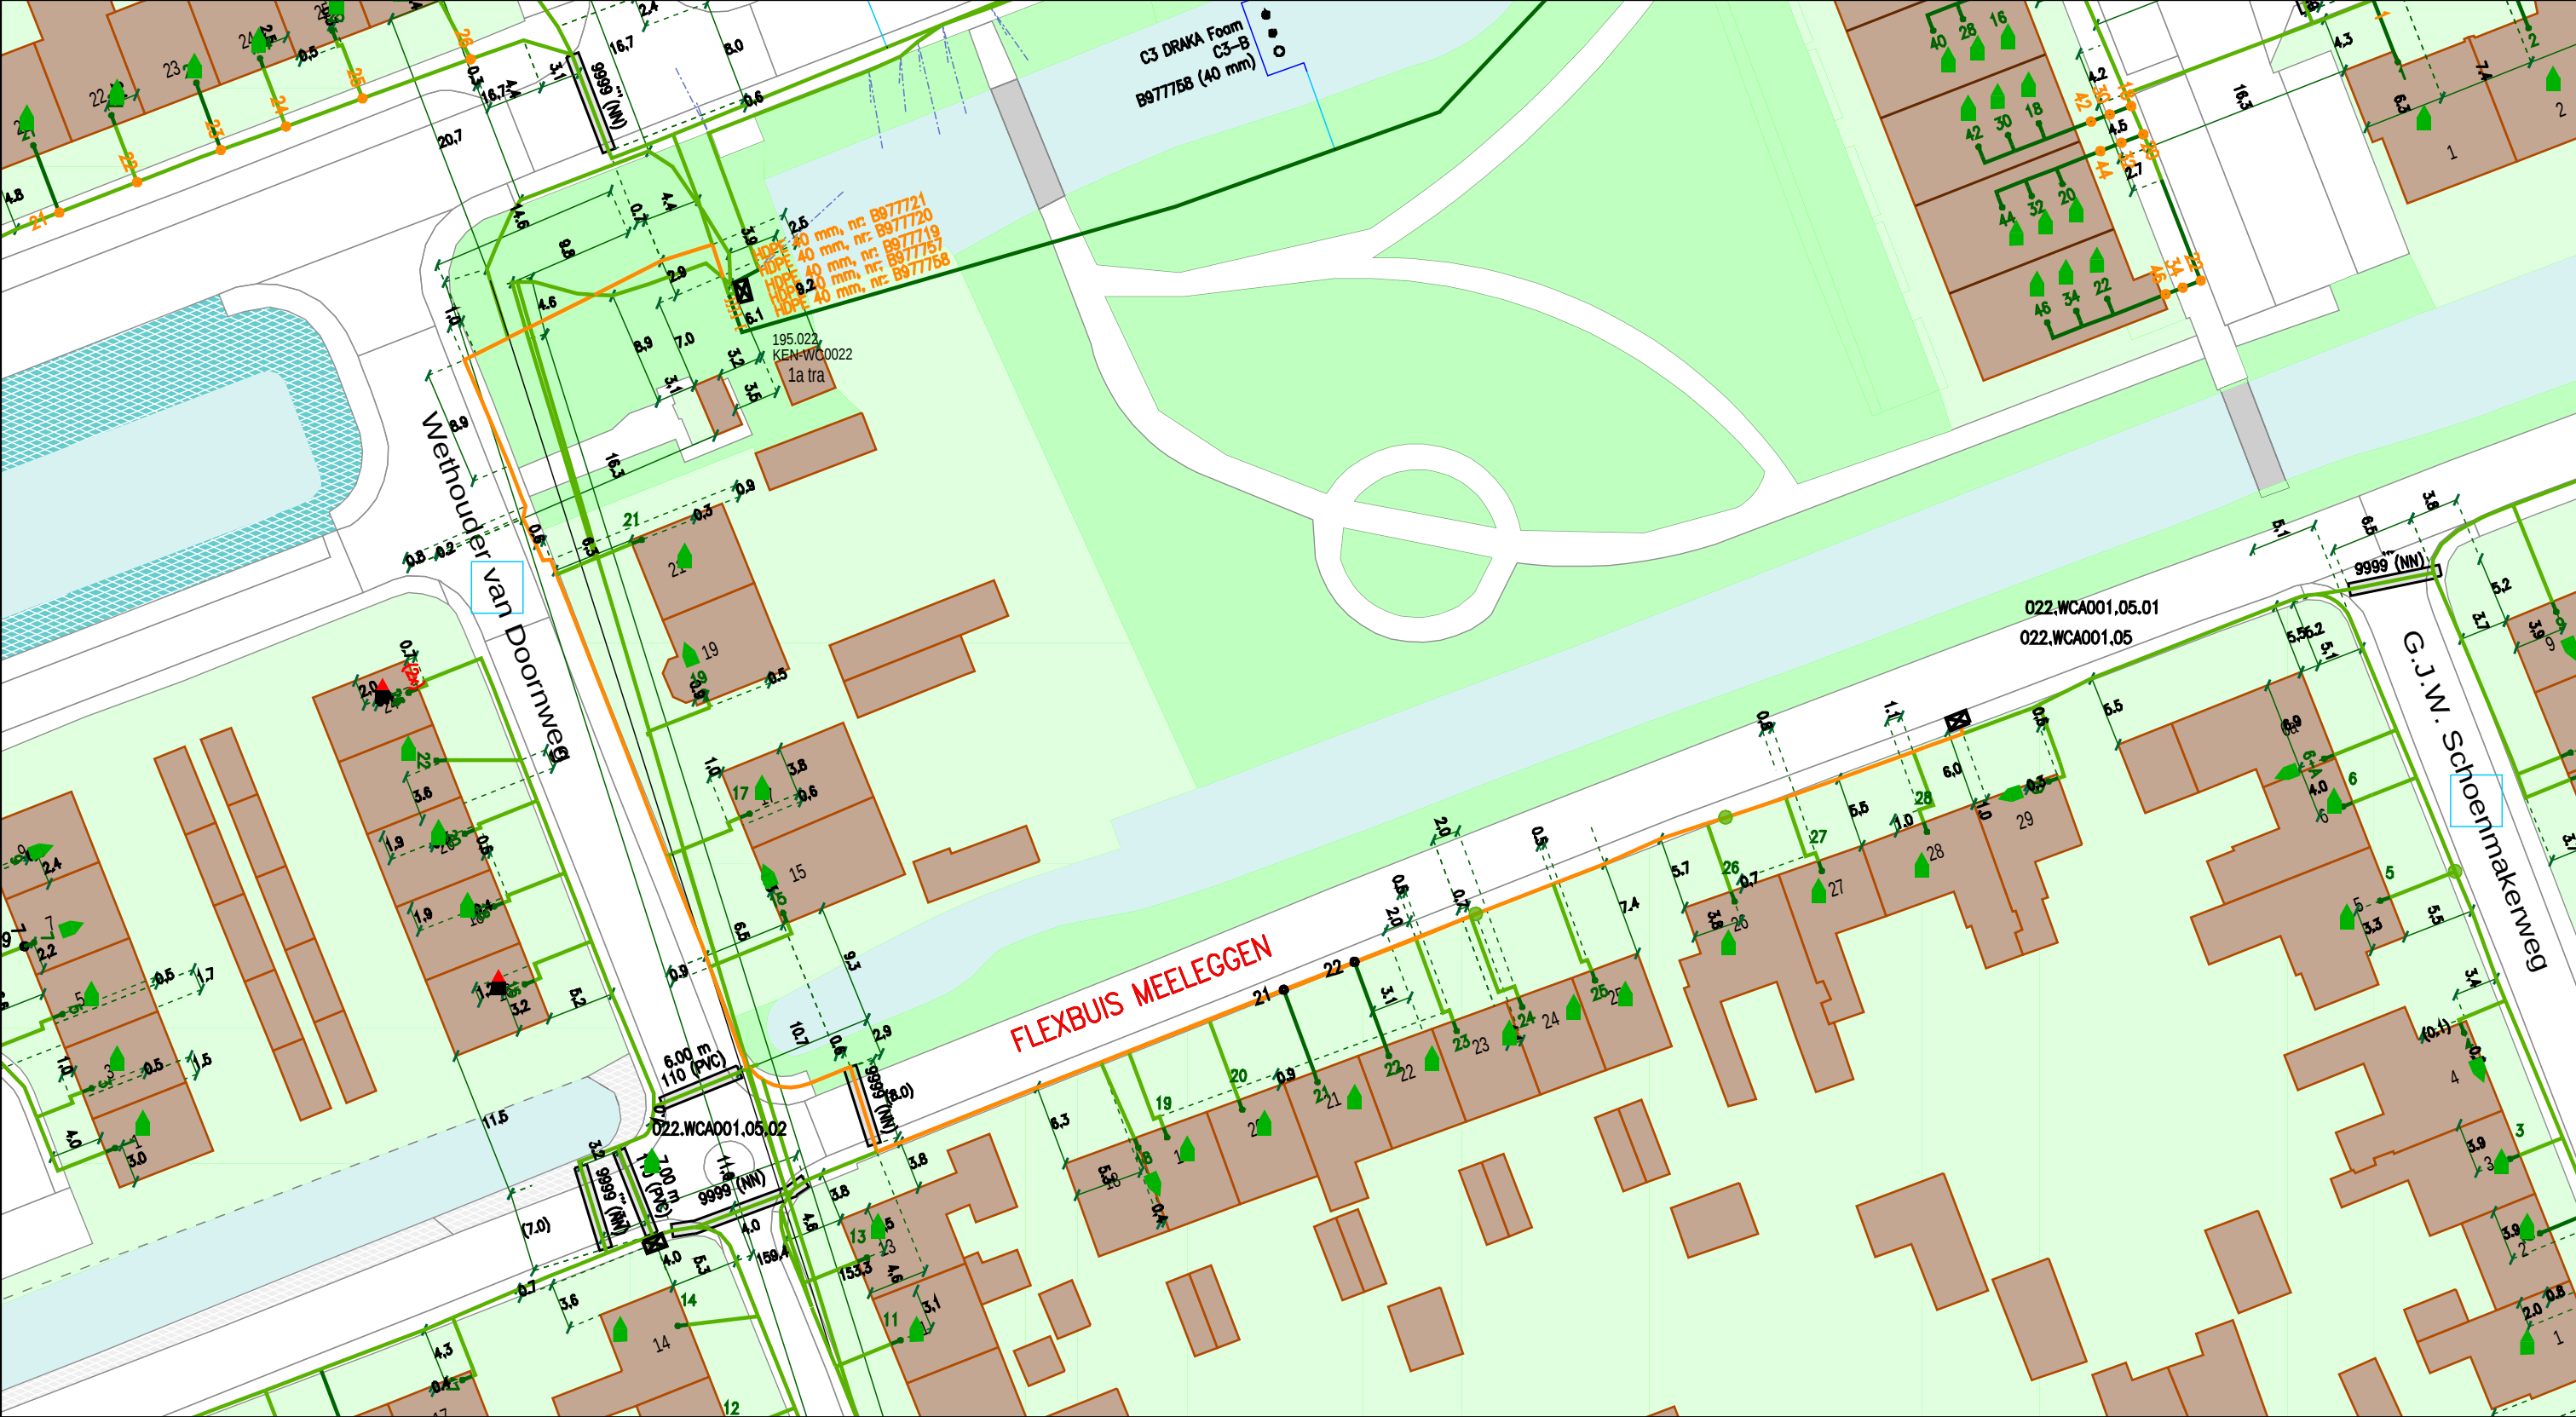

Legenda

	Behuizing / Huisje(in bedrijf)		Buisdop
	Geul(definitief_ligging_bekend)		Cai Aansluitdoos(in bedrijf)
	Geul(definitief_ligging_onbekend)		Cai Haspel/Rol
	Geul(gepland)		Cai Haspel/Rol
	Mantelbuis(geplaatst)		Cai Mof(in bedrijf)

Title: Van lockhorstweg 28

Nummer 125253-462357

STICHTSE VECHT		KOCKENGEN	
Schaal: 1:500	User: evgrieken		
ACE: CATV	Plotdatum: 06/11/2018	Size: A3	