


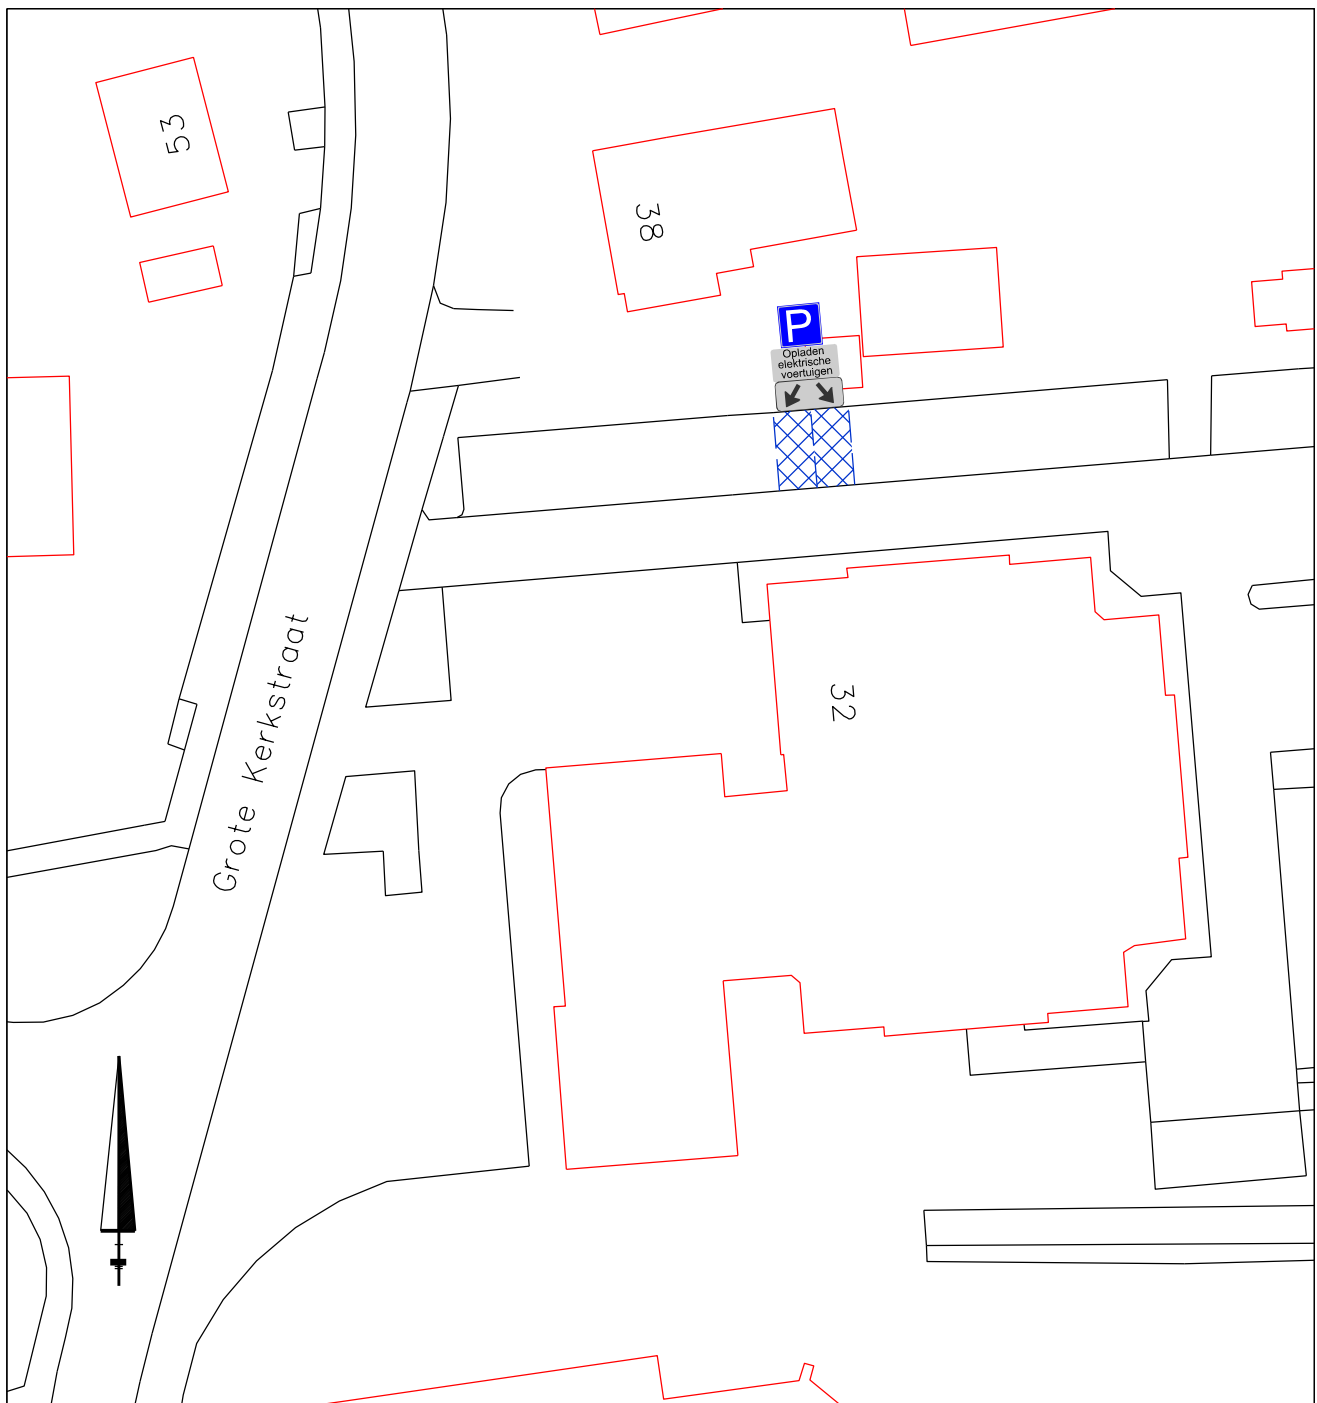

GEMEENTE AALBURG

afdeling: **OW**

Postbus 40 4260 AA Wijk en Aalburg
Tel. 0416-698700 E-mail: gemeente@aalburg.nl

datum: 27-11-2018

schaal: 1 : 500

formaat: A 4

onderwerp:

Verkeersbesluit 1.7-08-2018

plaatsen verkeersbord E4 met onderborden

get.: TNNP

gezien:

Parkeerplaatsen E-laadpaal nabij
Grote Kerkstraat 32 in Wijk en Aalburg

tek.nr:

1.7-08-2018

gewijzigd:

datum:

bestandsnaam:

1.7-08-2018 parke...dgn