

Gestuurde boring Ø110 PE100 RC SDR11
L=±375m¹


Gestuurde boring Ø63 PE100 RC SDR11
L=±165m¹

Gestuurde boring Ø110 PE100 RC SDR11
L=±100m¹

Elasafsluiter (MNE.000123)
T-stuk Ø110
2x Verloop Ø110 xØ90

Elasafsluiter (MNE.000122)

DS (MNE.g00377)

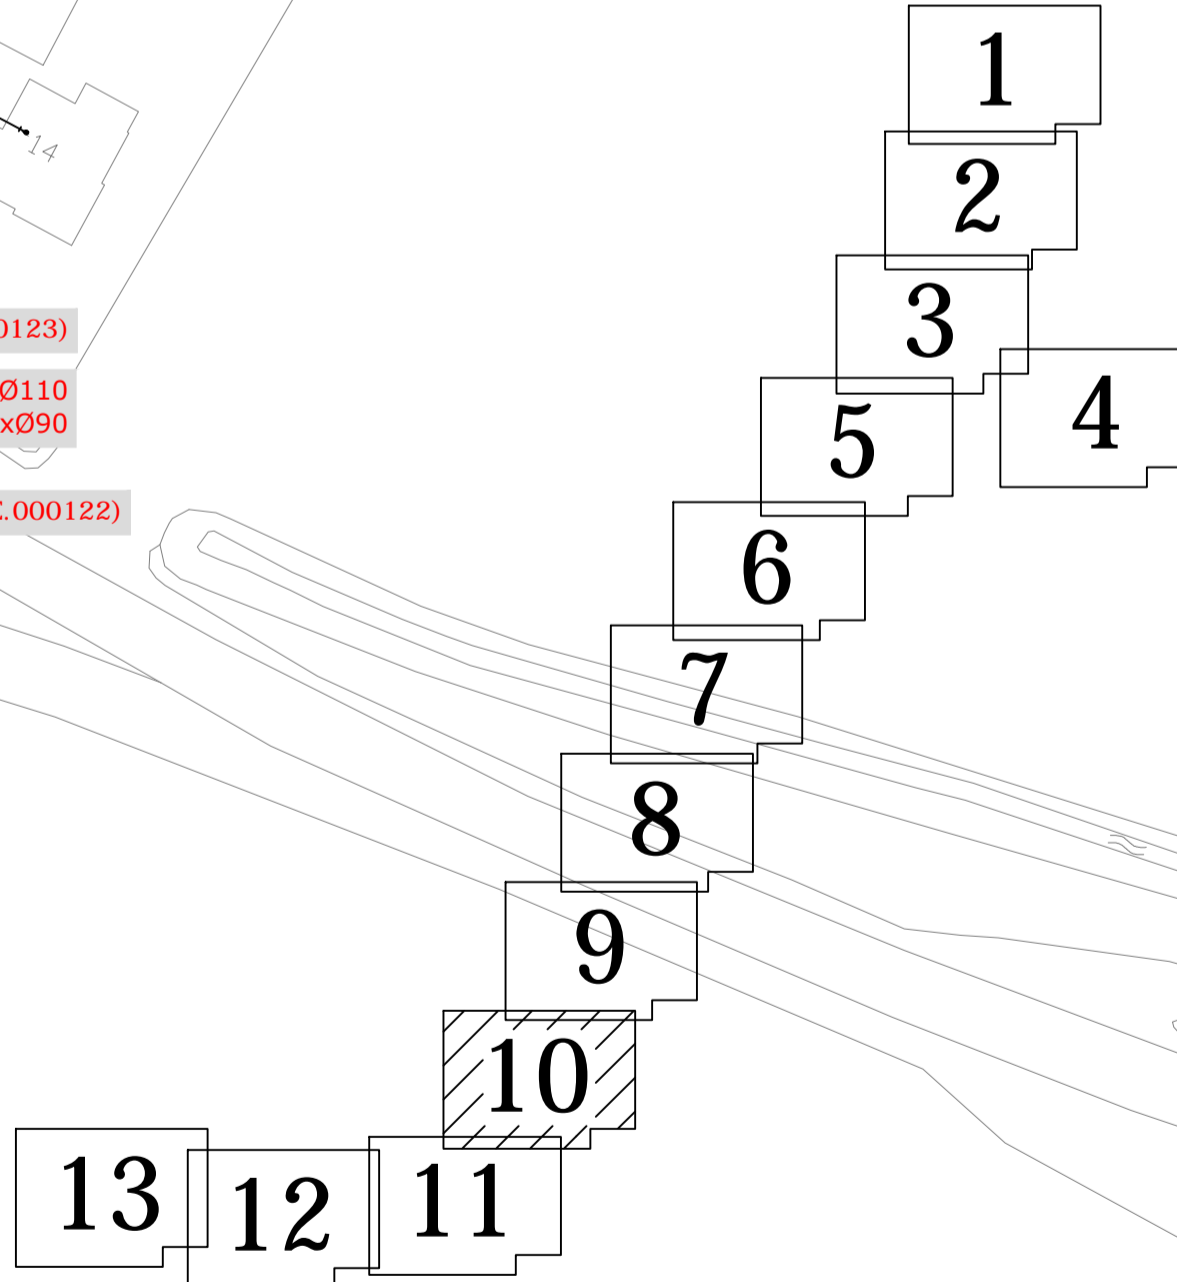

afblaas	↑	regelkast	□	isoliatieflens	⊗
afsluiter	⊗	verloop	—	KB-paal	⊕
afsluiter-afblaas	⊗↑	kopp-flensverbinding	⊕	LD-leiding	—
bolle bodem	•	overschakel mof	⊕	HD-leiding	—
eind kap	•	materialovergang	/	manifolds	—
kraagstuk zonder flens	•	T-stuk	•	buiten bedrijf	—
kraagstuk met flens	•	verbinding	•	op te graven	—
multi-joint	•	isolatiestuk	◇	te verleggen	—
				bij dam	—
				na verlegging	—

0	Wijz.	27-12-2017	Par.	Vervangen 1e gen PE Mensingeweer		ENEXIS
				Schouwenzijsterweg		
				Mensingeweer gem. De Marne		
0	Wijz.	27-12-2017	Par.	Get. PPostuma	Formaat A1	Tekeningnummer - Discipline
				Gez. 0	Datum 13-12-2017	
				Schaal 1:500	Opn.	Aantal bladen 13
						Blad nr. 10