



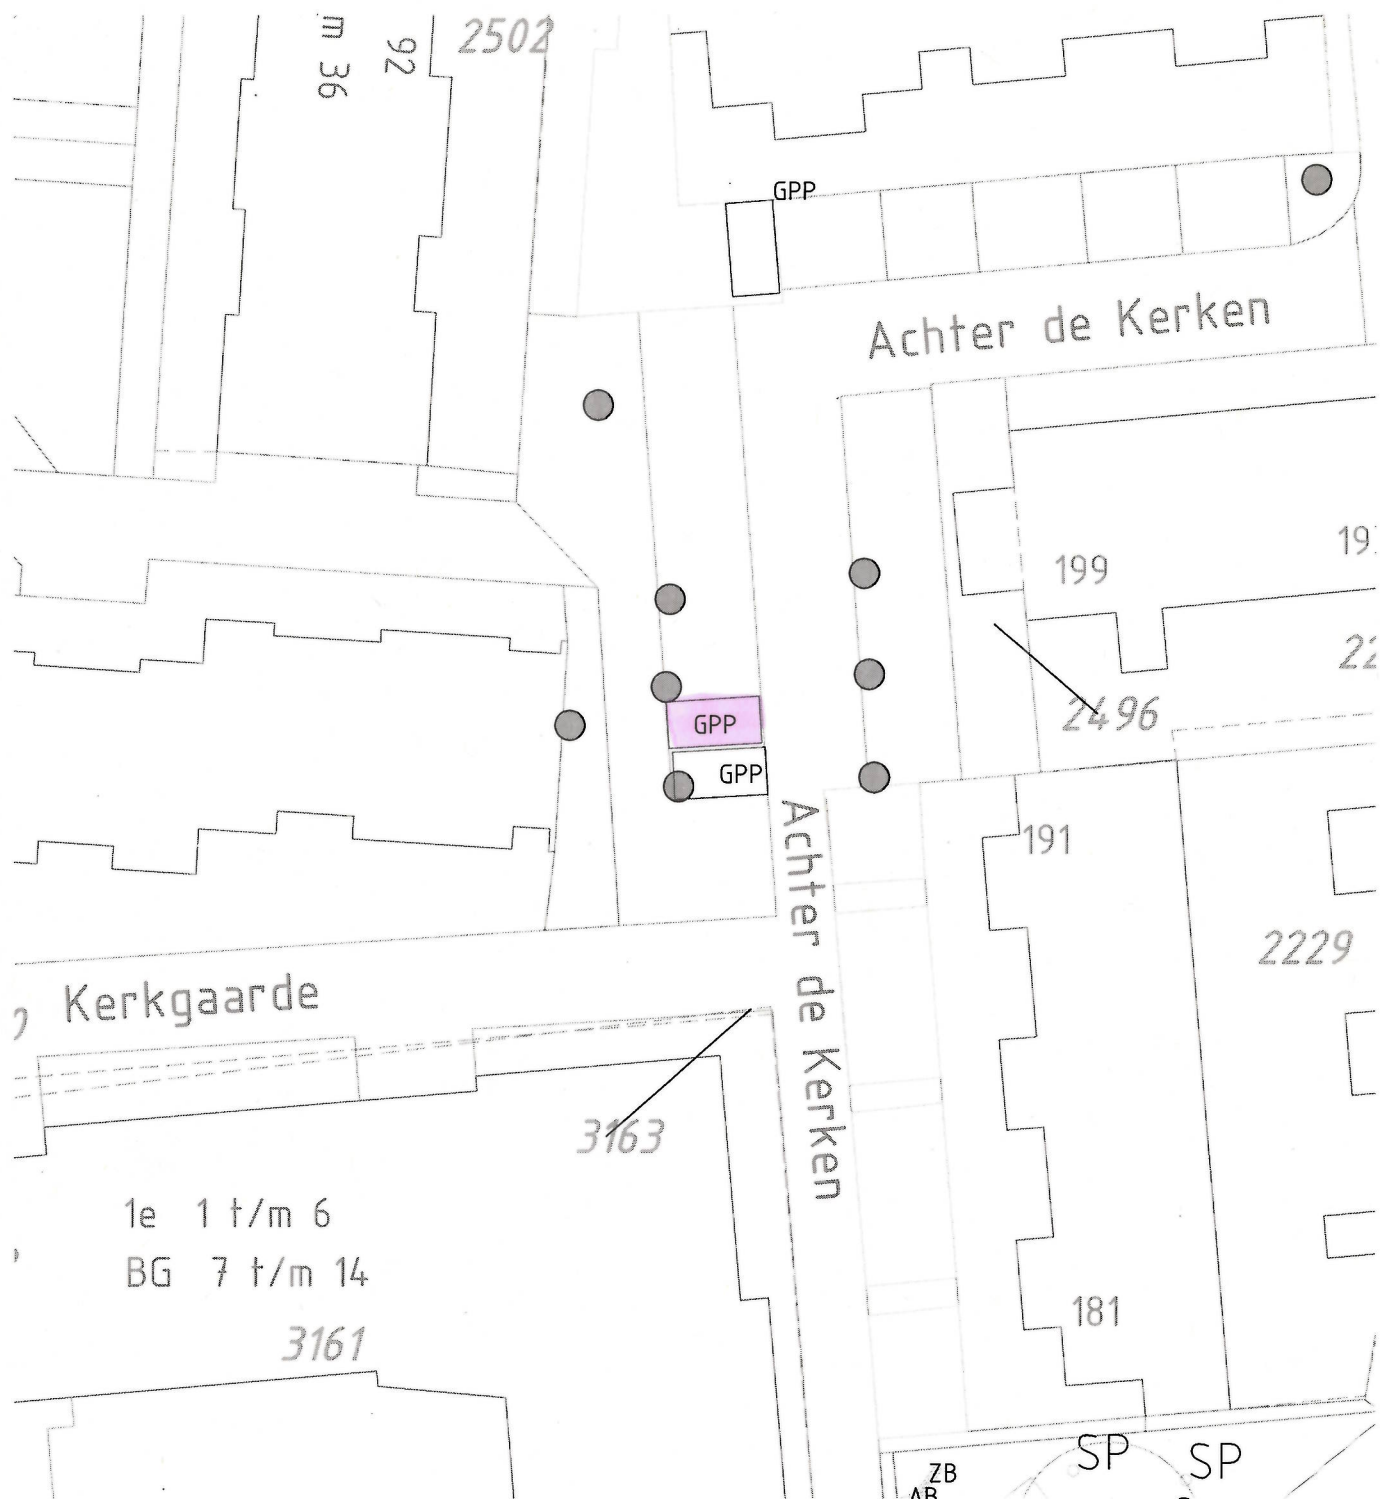

Locatie van de aan te leggen gehandicaptenparkeerplaats op kenteken voor Kerkgaarde te Abcoude.

Plaatsen van het bord E06 met onderbord waarop het kenteken staat vermeld.
Plaatsing van blauwe tegel met rolstoelsymbool.

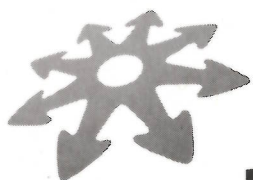

**Gemeente
De Ronde Venen**

Project	: Abcoude - Kerkgaarde
Onderwerp	: aanleg gehandicaptenparkeerplaats
Datum	: 11 december 2018
Schaal	: n.v.t.
Getekend	: R. Schoots
Archief	: 18.0020232