


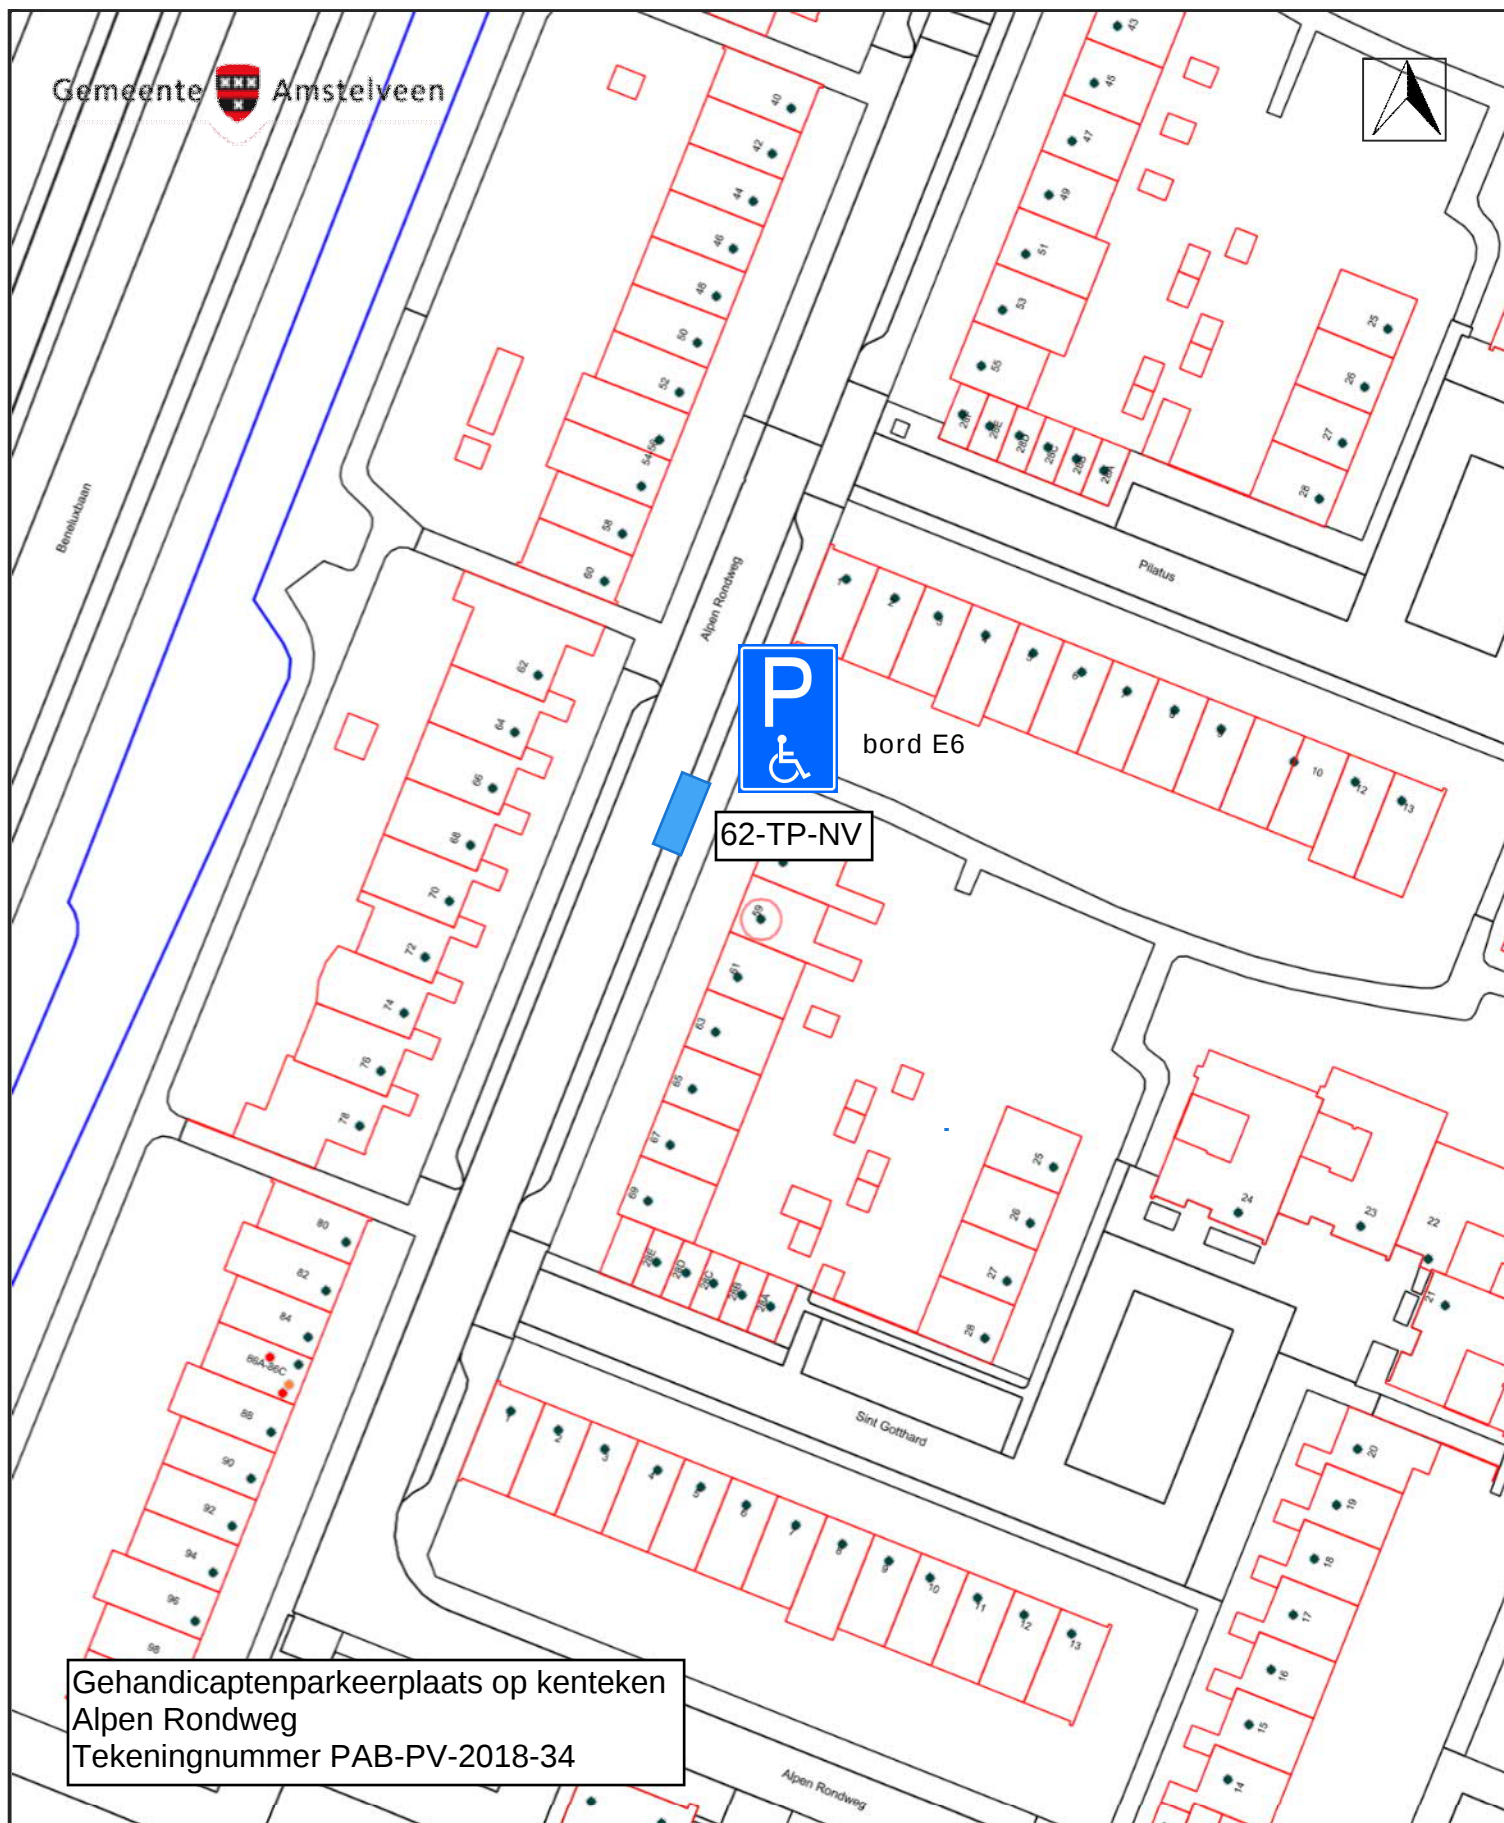

Gehandicaptenparkeerplaats op kenteken
Alpen Rondweg
Tekeningnummer PAB-PV-2018-34

Schaal 1:750

0 10 20 30m