


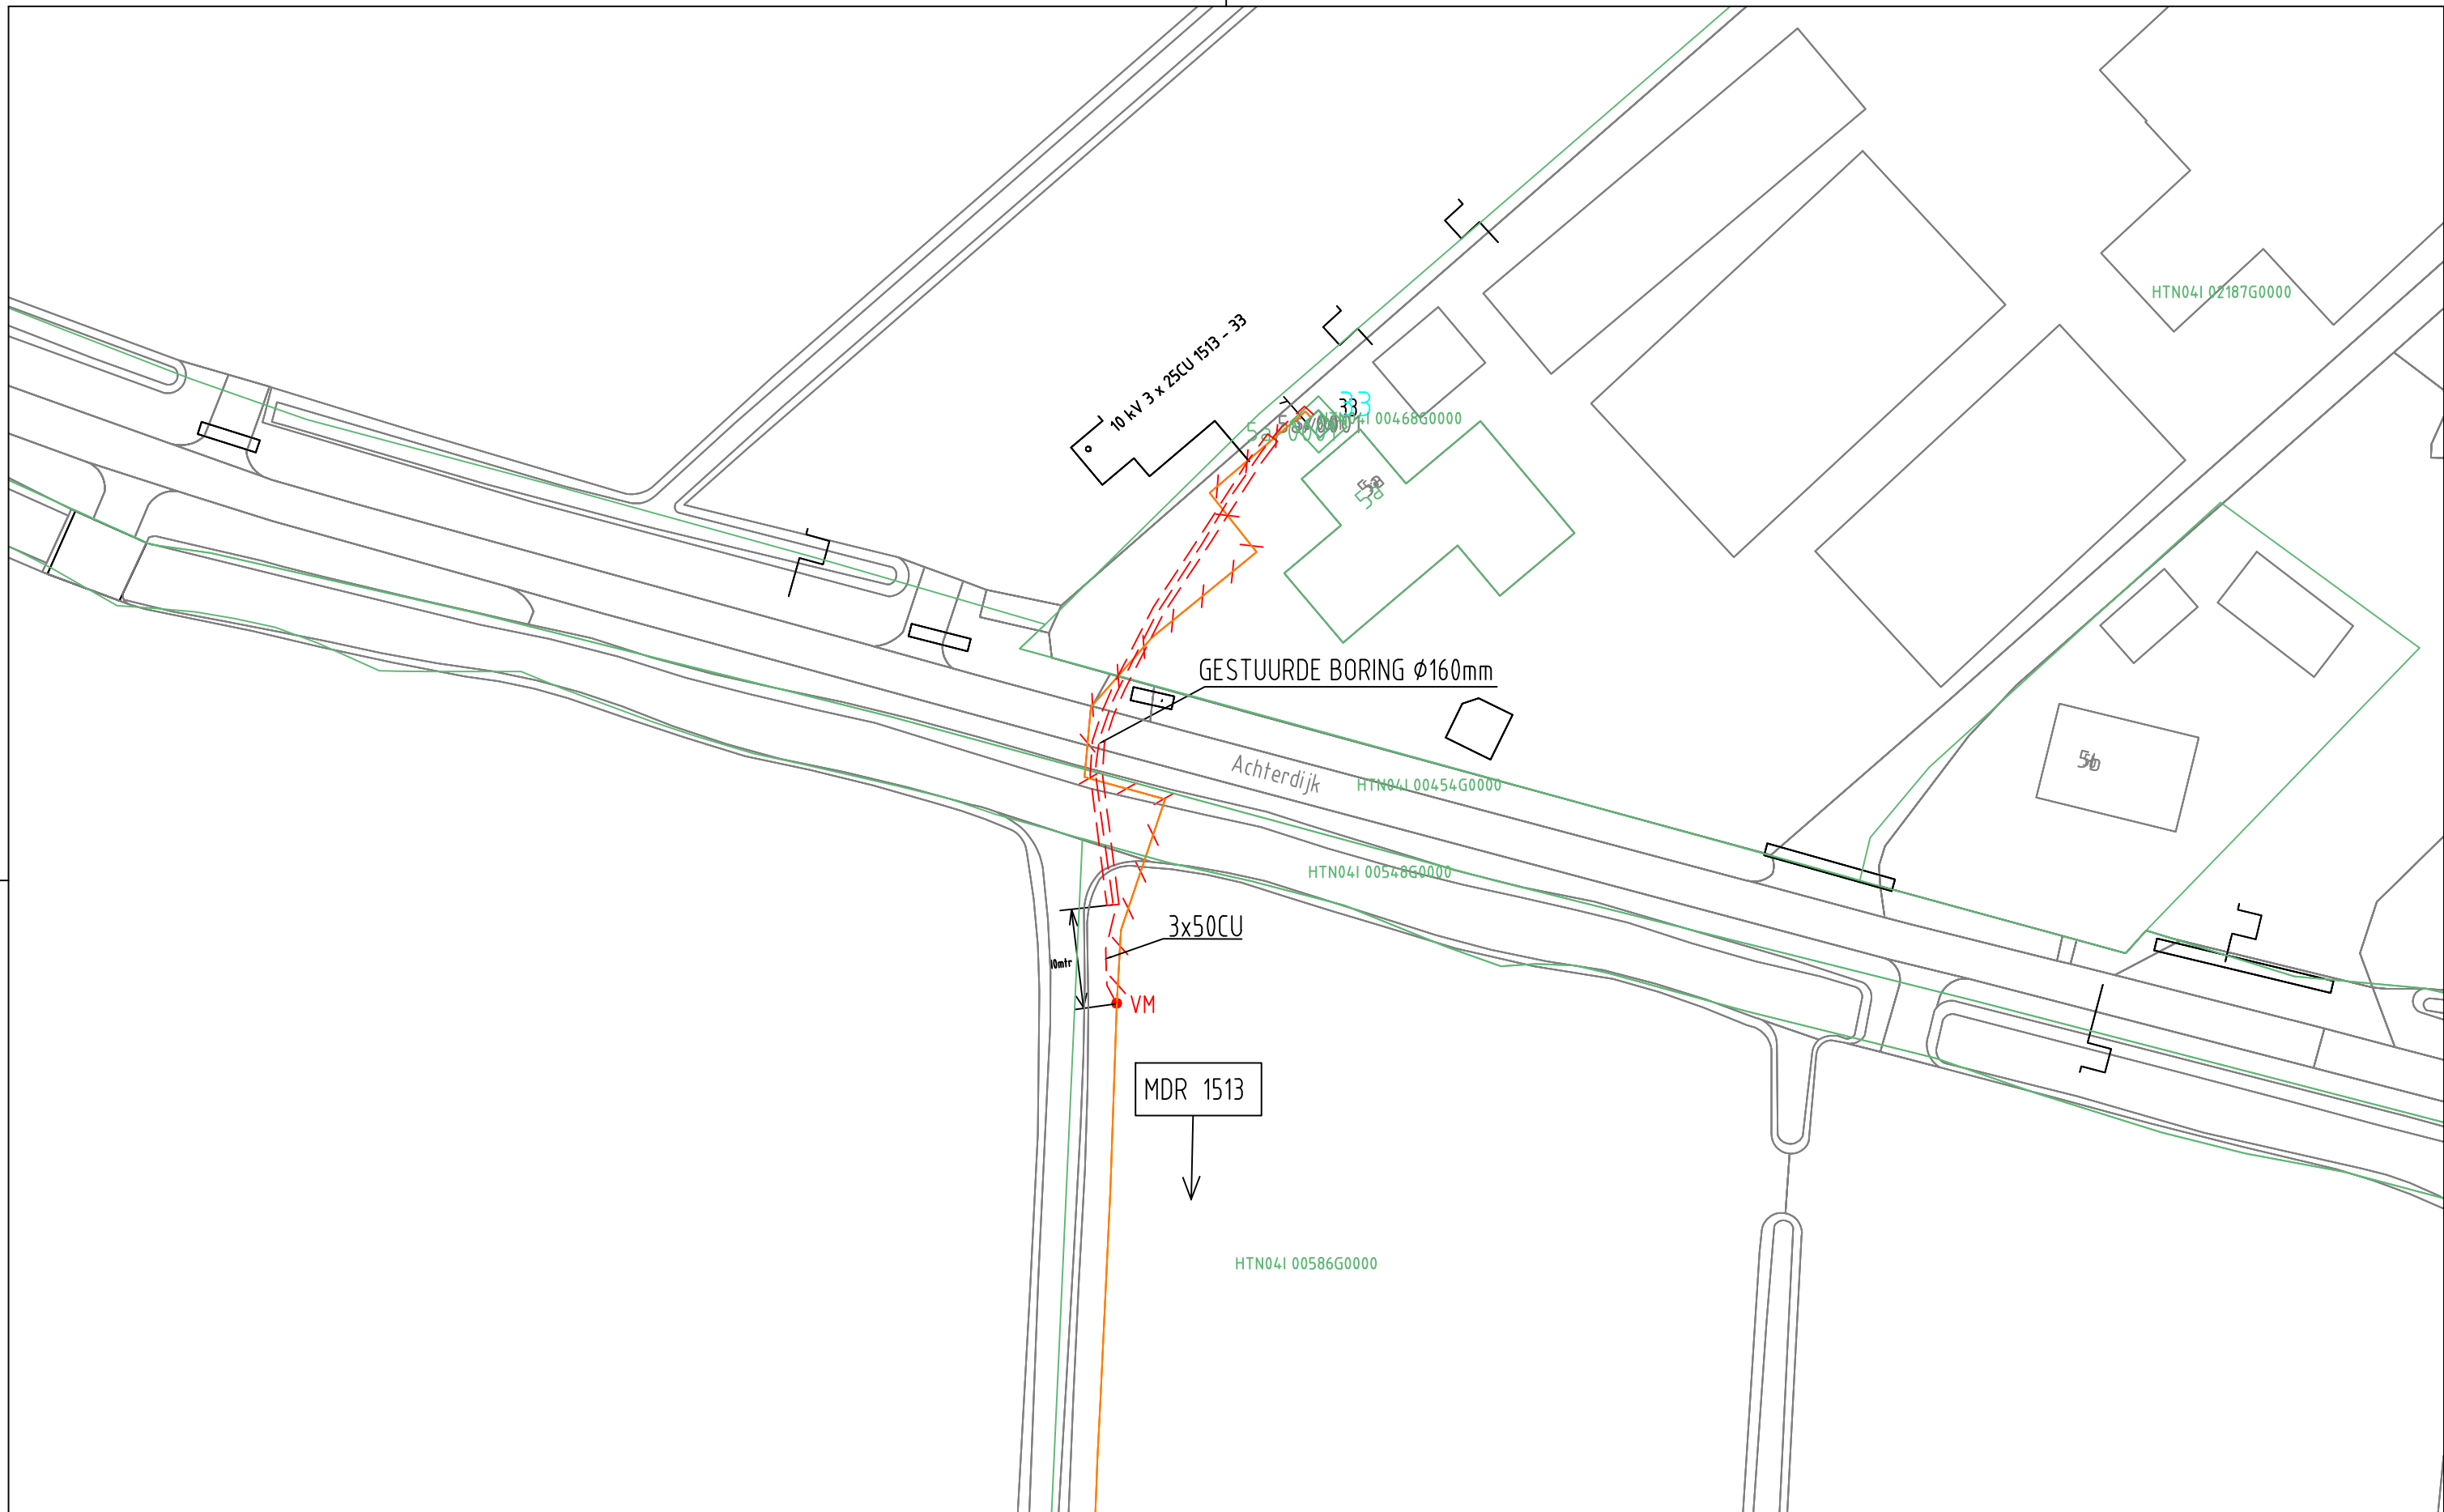

ELEKTRA NIEUW	LS-kast		Station		Leveringspunt		Laadpaal		OV mast								
	Mast bovengronds		Mof		Bescherming		Abc Tekst		Zinkerbord								
	---- Kabel nieuw		+++ Kabel te rijden		/// Kabel te rooien		/// Buiten Bedrijf		— Kadaster								
ELEKTRA BESTAAND	LS-kast		Station		Leveringspunt		OV mast		Mast bovengronds		Mof		Bescherming				
	— 0,4 kV/OV		— 0,4 kV		— OV		— 3 kV		— 6 kV		— 10/13 kV						
	— 23 kV		— 25 kV		— 50 kV		— 66 kV		— 150 kV								
	— Buiten Bedrijf		— Telecom		— Aardkabel		— Gelijkspanning										
Opmerkingen/Tracélengte;																	
				ONTWERP MS ACHTERIJK 5A SCHALKWIJK						Wijz:				Get: MVT			
Formaat: A3										Datum: 12-12-18				Gec:			
Schaal: 1:500										Project: 15074.296				Documentsoort: Detailontwerp/Vergunning E			
Volgend bladnr: n.v.t.										Documentnr:				Status:			