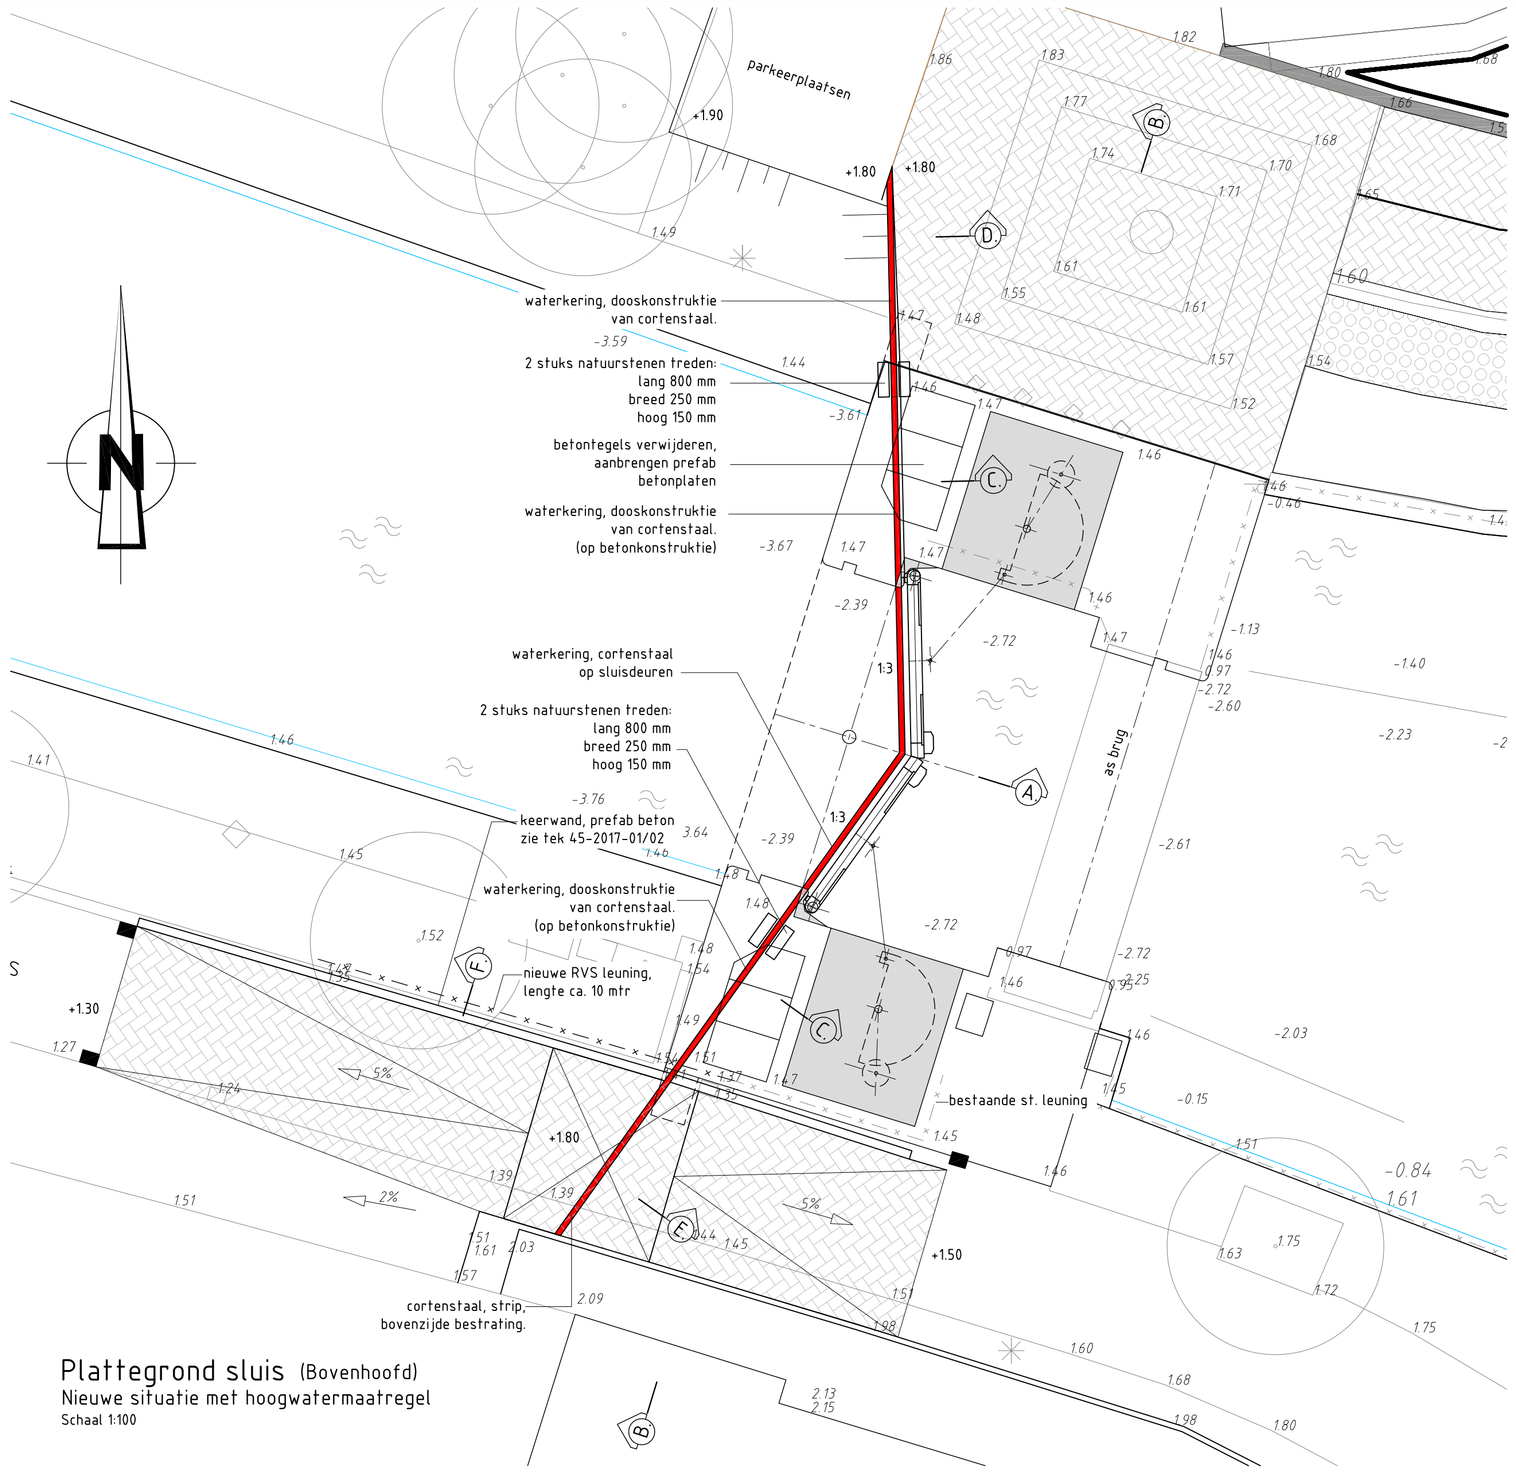

Plattegrond sluis (Bovenhoofd)
Nieuwe situatie met hoogwatermaatregel
Schaal 1:100

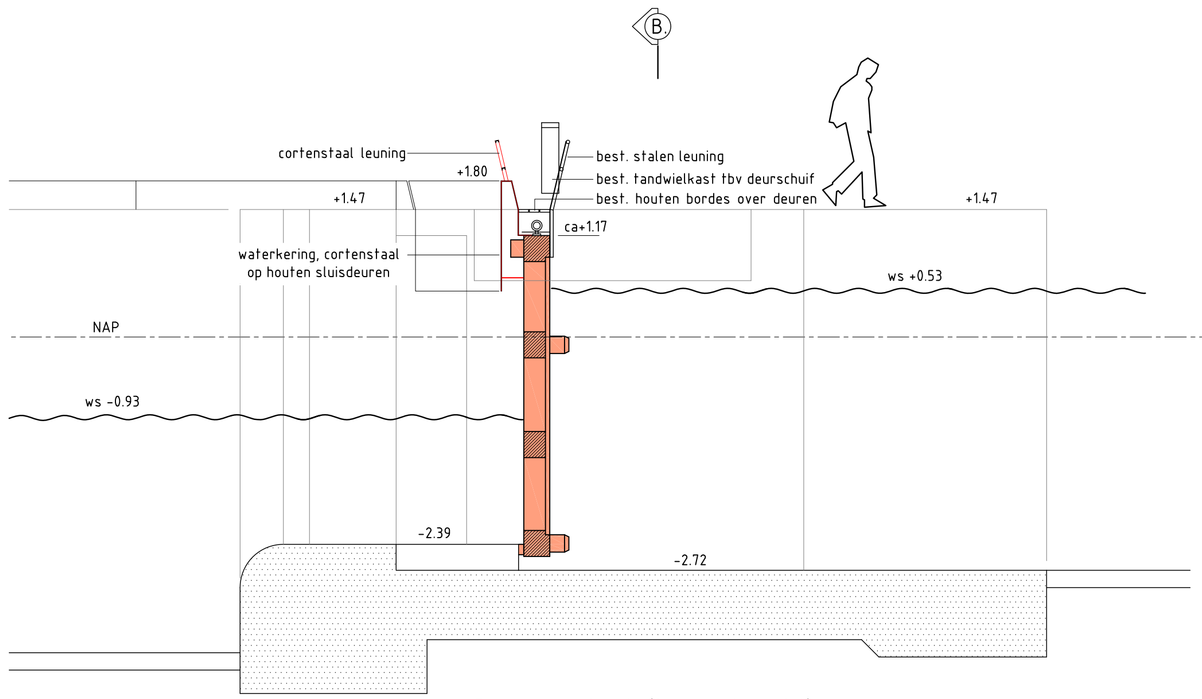

Doorsnede A (bovenhoofd)
Schaal 1:50

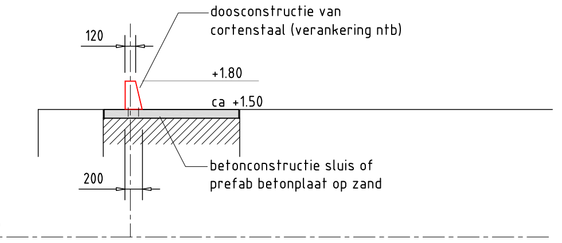

Doorsnede C (bovenhoofd)
cortenstaal kering tpv betonconstructie sluis
Schaal 1:50

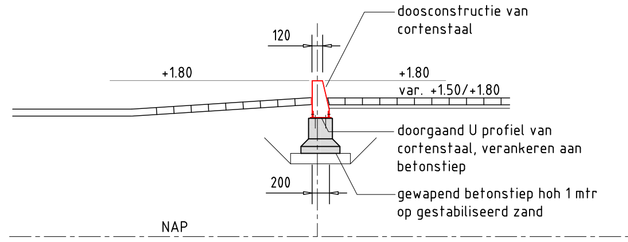

Doorsnede D (bovenhoofd)
cortenstaal kering tpv maaiveld, Noordzijde
Schaal 1:50

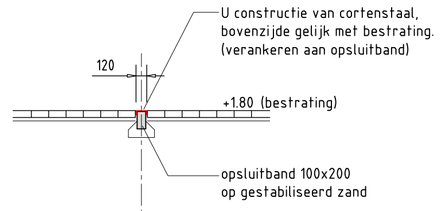

Doorsnede E (bovenhoofd)
cortenstaal kering tpv maaiveld, Zuidzijde
Schaal 1:50

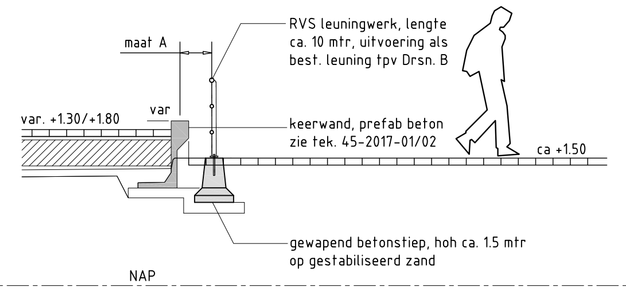

Doorsnede F (bovenhoofd)
RVS leuning langs keerwand, Zuidzijde
Schaal 1:50

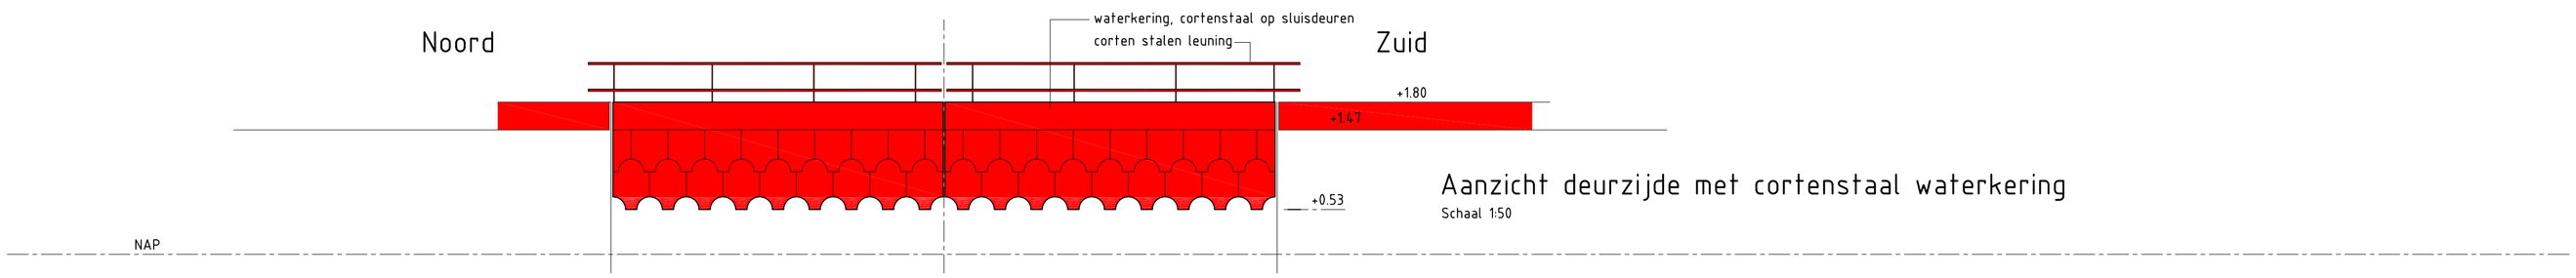

Aanzicht deurzijde met cortenstaal waterkering
Schaal 1:50

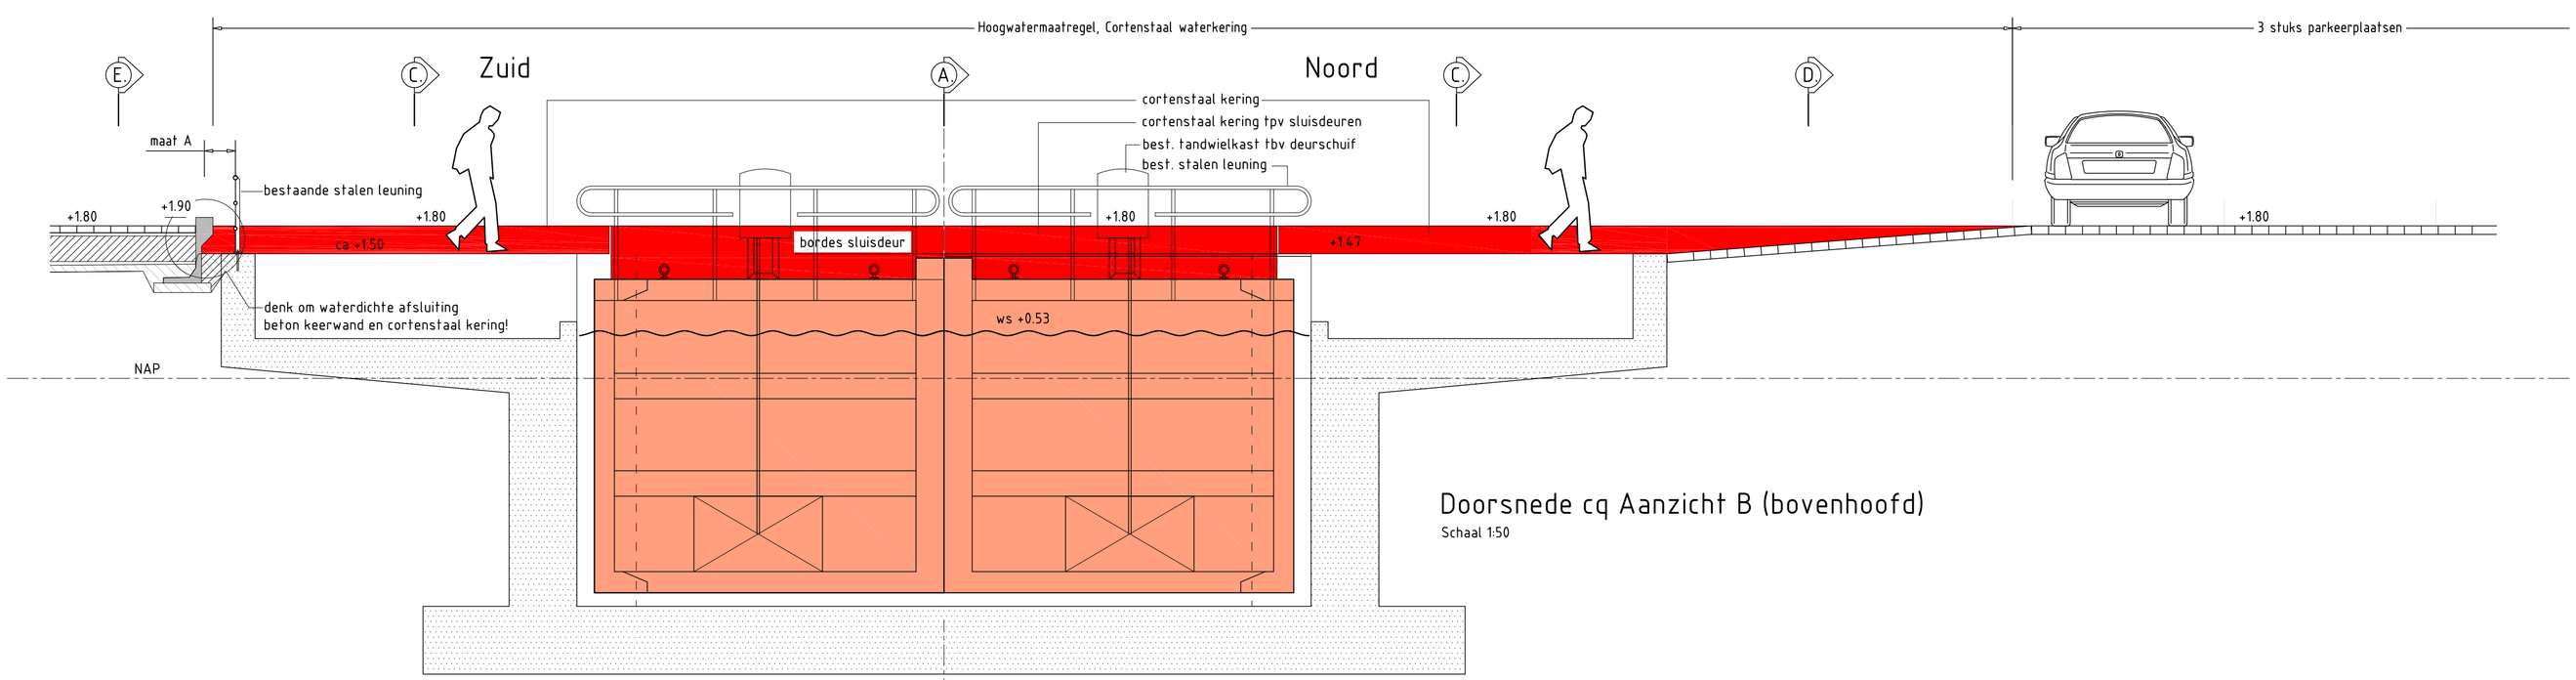

Doorsnede cq Aanzicht B (bovenhoofd)
Schaal 1:50

Algemene opmerkingen :

- Kadastrale kaart : Gemeente Groningen kad. nr.
- Alle maten in mm, hoogtematen in mtr. tov NAP
- Alle maten in het werk te kontroleren
- Juiste plaats kabels en leidingen in het werk te bepalen middels proefsleuven
- De aannemer dient zich ten minste drie werkdagen voor de aanvang van de werkzaamheden, op de hoogte te stellen van de ligging van kabels en leidingen via het Kabels en Leidingen Informatie Centrum (KLIC)

+1.50 = nieuwe hoogte
1.45 = bestaande hoogte
= nieuwe waterkering (cortenstaal)

Bijbehorende tekeningen

Omschrijving	Tekening nummer
Situatie	45-2017-01
Profielen	45-2017-02
Plattegrond en doorsneden tpv sluis	45-2017-03

Status: CONCEPT

Deze tekening blijft het eigendom van de gemeente Groningen en mag zonder schriftelijke toestemming niet worden gekopieerd, noch aan derden worden verstrekt, of ter inzage worden gegeven. De digitale gegevens op de tekening worden alleen ter informatie verstrekt, men kan hieraan geen rechten ontlenen. © gemeente Groningen 2016

Werk:
Sluiskade
Hoogwater maatregelen

Gemeente Groningen
Directie Stadsontwikkeling
Ruimtelijke Ontwikkeling & Uitvoering
afd. Stadsingenieurs
Postbus 7081
9701 JB Groningen
t: 14050
e: secretariaat.stadsingenieurs@groningen.nl
i: www.gemeente.groningen.nl

Fase: VOORLOPIG ONTWERP

Betreft:
Plattegrond sluis
Doorsneden A tm F

Getekend:	gp	Codenr.:	xx
Datum:	20-09-2017	Besteksnr.:	45-2017
Gecontroleerd:	J vd Wal	Archiefnr.:	
Datum:	20-09-2017	Schaal: zie tek.	Wijziging:
Formaat:	A-1	Tekeningnr.	45-2017-03
Blad:	xx		
Totaal bladen:	xx		