


- DWARSPROFIELEN**
- ontgraven
  - aanvullen teelgrond
  - zand
  - menggranulaat 0/31,5
  - stelspecie
  - nieuwe aanleghoogte

**Overzichtkaart**  
Schaal 1:5000

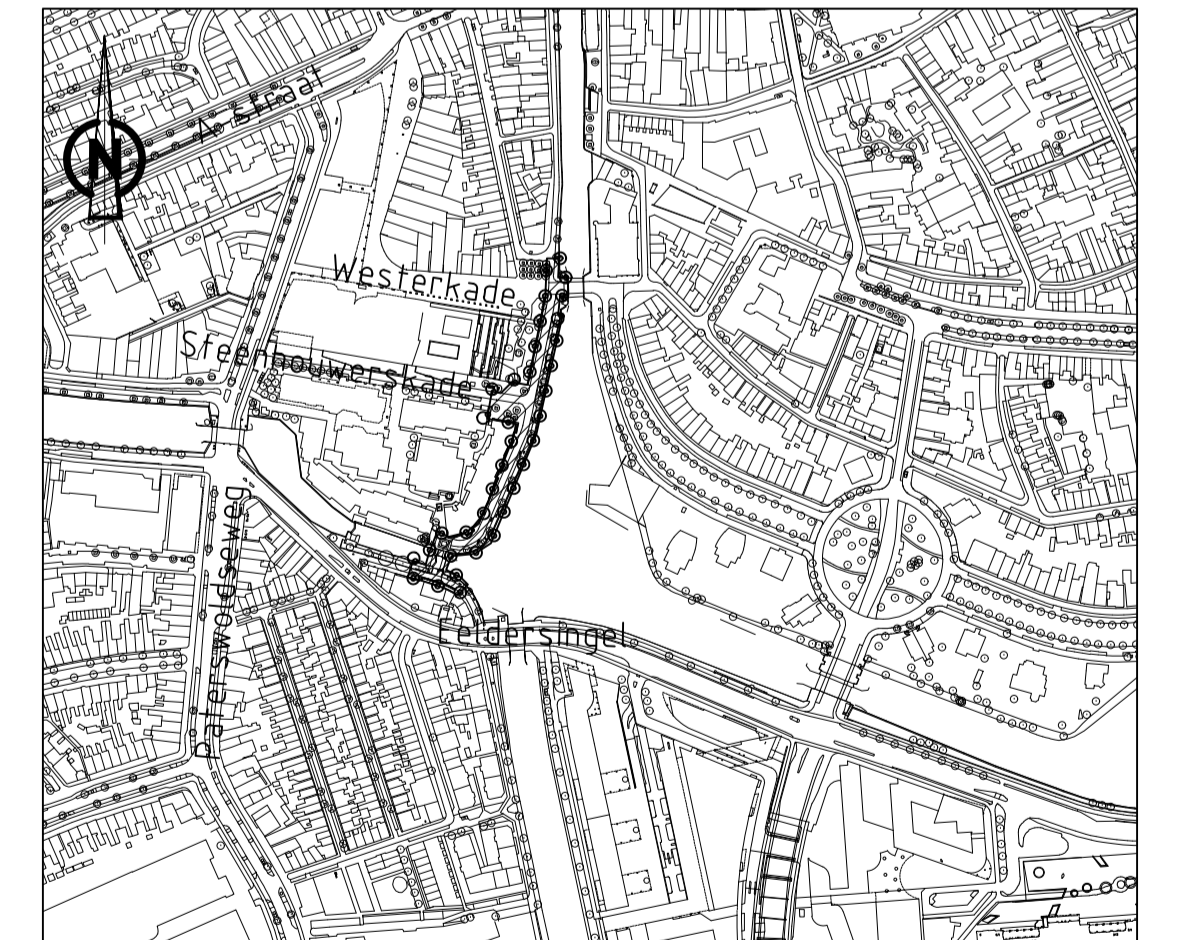

Status: **CONCEPT**

Deze tekening blijft het eigendom van de gemeente Groningen en mag zonder schriftelijke toestemming niet worden gekopieerd, noch aan derden worden verstrekt, of ter inzage worden gegeven. De digitale gegevens op de tekening worden alleen ter informatie verstrekt, men kan hieraan geen rechten ontleenen. © gemeente Groningen 2016

Werk: **Sluiskade Hoogwater maatregelen**

Directie Stadsontwikkeling  
Ruimtelijke Ontwikkeling & Uitvoering  
afd. Stadsingenieurs  
Postbus 7101  
9701 JB Groningen  
t: 14050  
e: secretariaat.stadsingenieurs@groningen.nl  
i: www.gemeente.groningen.nl

Fase: **BESTEK**

Gepland: N. Jonkeren  
Codex: ..  
Datum: 26-07-2017  
Besteknr.: 45-2017  
Gecontroleerd: J. v.d. Wal  
Archiefnr.: ..  
Datum: 26-07-2017  
Schaal: 1:200  
Wijziging: ..  
Formaat: A1  
Tekeningnr.: ..  
Blad: 02  
Totaal bladen: 02  
45-2017-02

