

Driebruggen, 23-11-2018

Aanvraag vergunning voor het maken van 2 dammen.

Aan het eind van dit jaar worden wij eigenaar van 2 aangrenzende percelen. Om op dat land te komen, wil ik graag 2 dammen maken.

Om op perceel A te komen, moet ik een sloot over van 7 meter breed.

Om op perceel B te komen, moet ik een sloot over van 4 meter breed.

De dammen worden 4 á 5 meter breed, met een duiker erin van 60 cm.

Voor dam A is dat $5 \times 7 = 35 \text{ m}^2$

Voor dam B is dat $4 \times 5 = 20 \text{ m}^2$

Vraag: Voor B hoef ik geen water terug te graven, maar voor A wel, is dat voor meer dan 25 m^2 of de gehele 35 m^2 ?

Dat wil ik dan bij een griend-bosje terug graven: de sloot verbreden. Sloot-lengte is ca. 55 meter.

Het griend-bosje ligt op perceel nr. 12.

Bijgaand stuur ik 3 bijlages.

Met vriendelijke groet,



Oskam V.O.F.

A.J. Oskam

Laageind 27

3465 KG Driebruggen

06-52031323

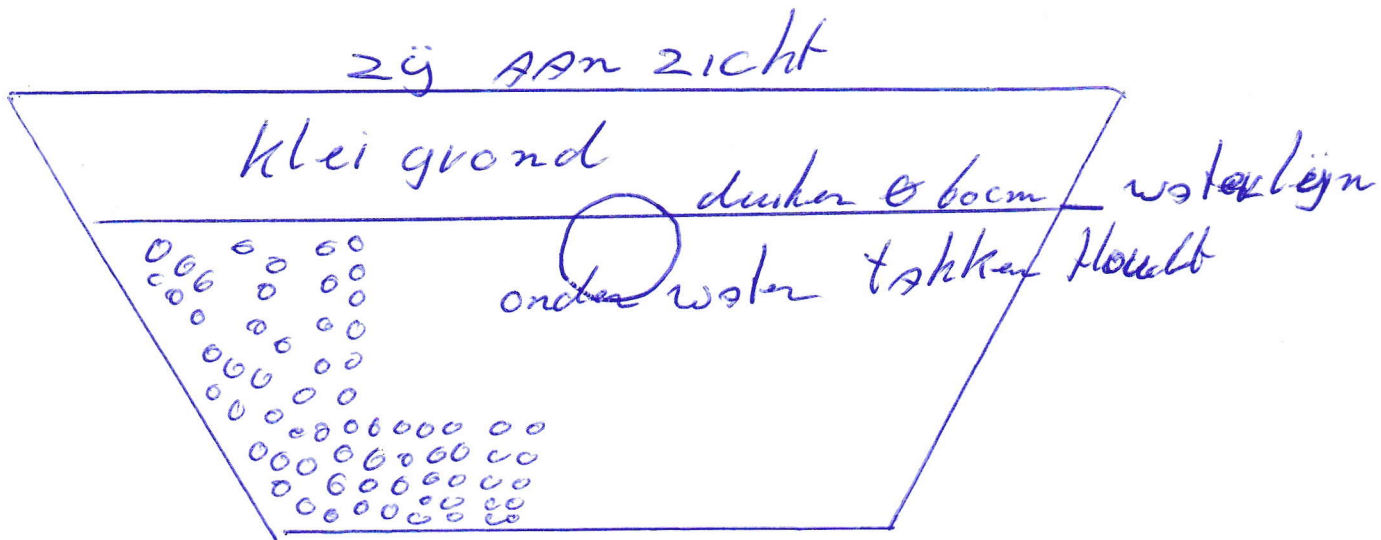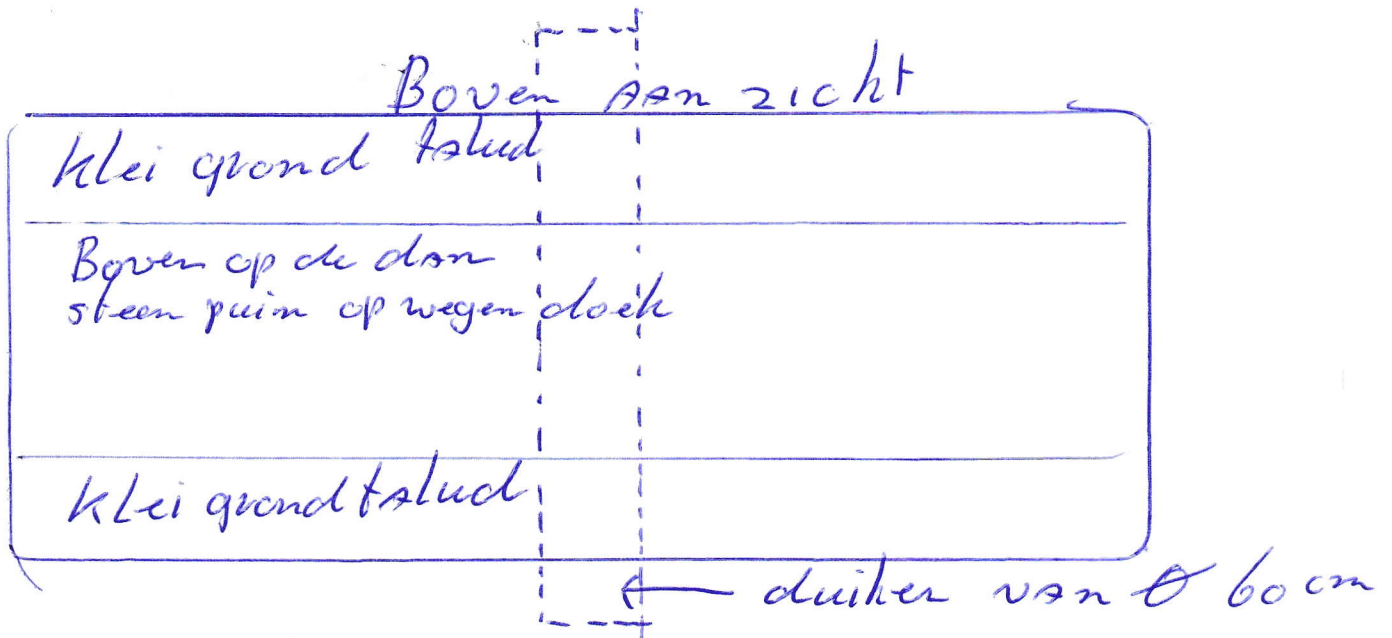


Dammen worden voorzien van
gekeusde grond

Af2 A.Y. Osham


Mijn percelen

Peildatum 15-05-2017 | Perceel 1, 2, 3, 4, 5, 6, 8, 9, 10, 11, 12, 13, 14, 15, 16, 18

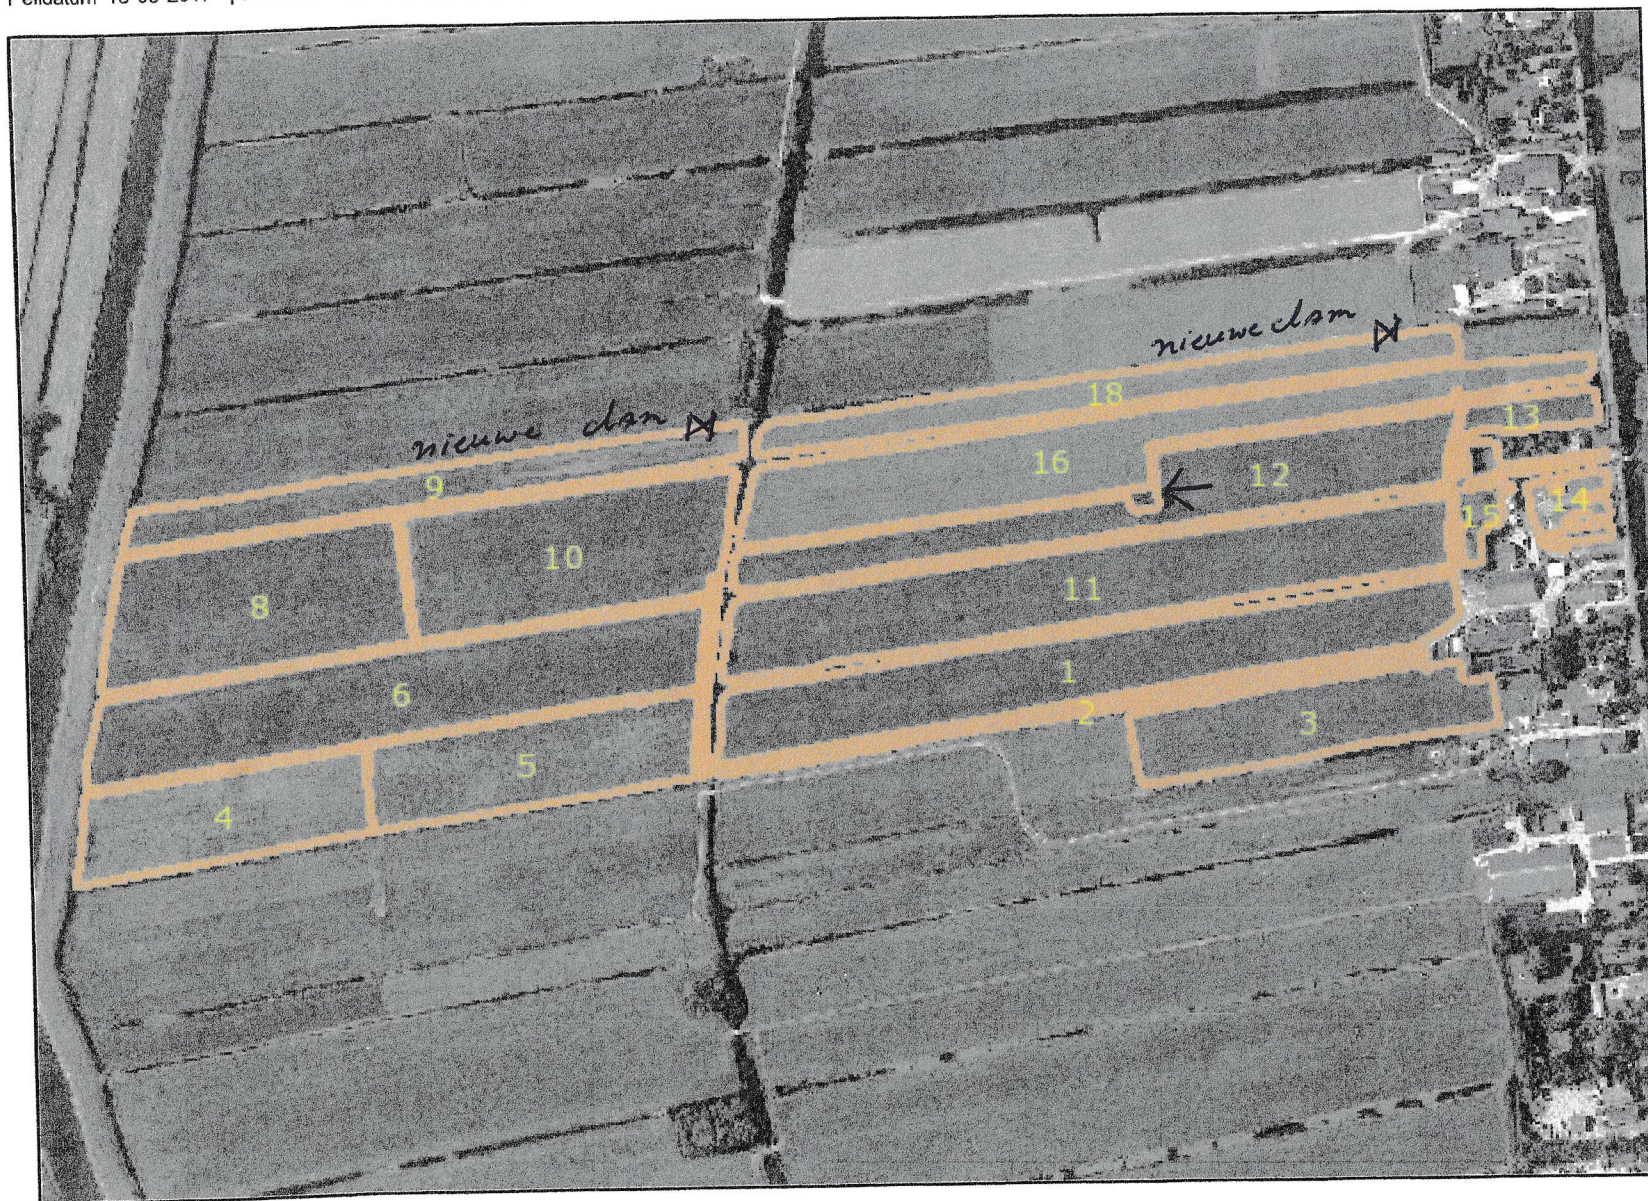

op perceel nr 12 ligt het grond Bosje

23 nov
A.J. Oshorn

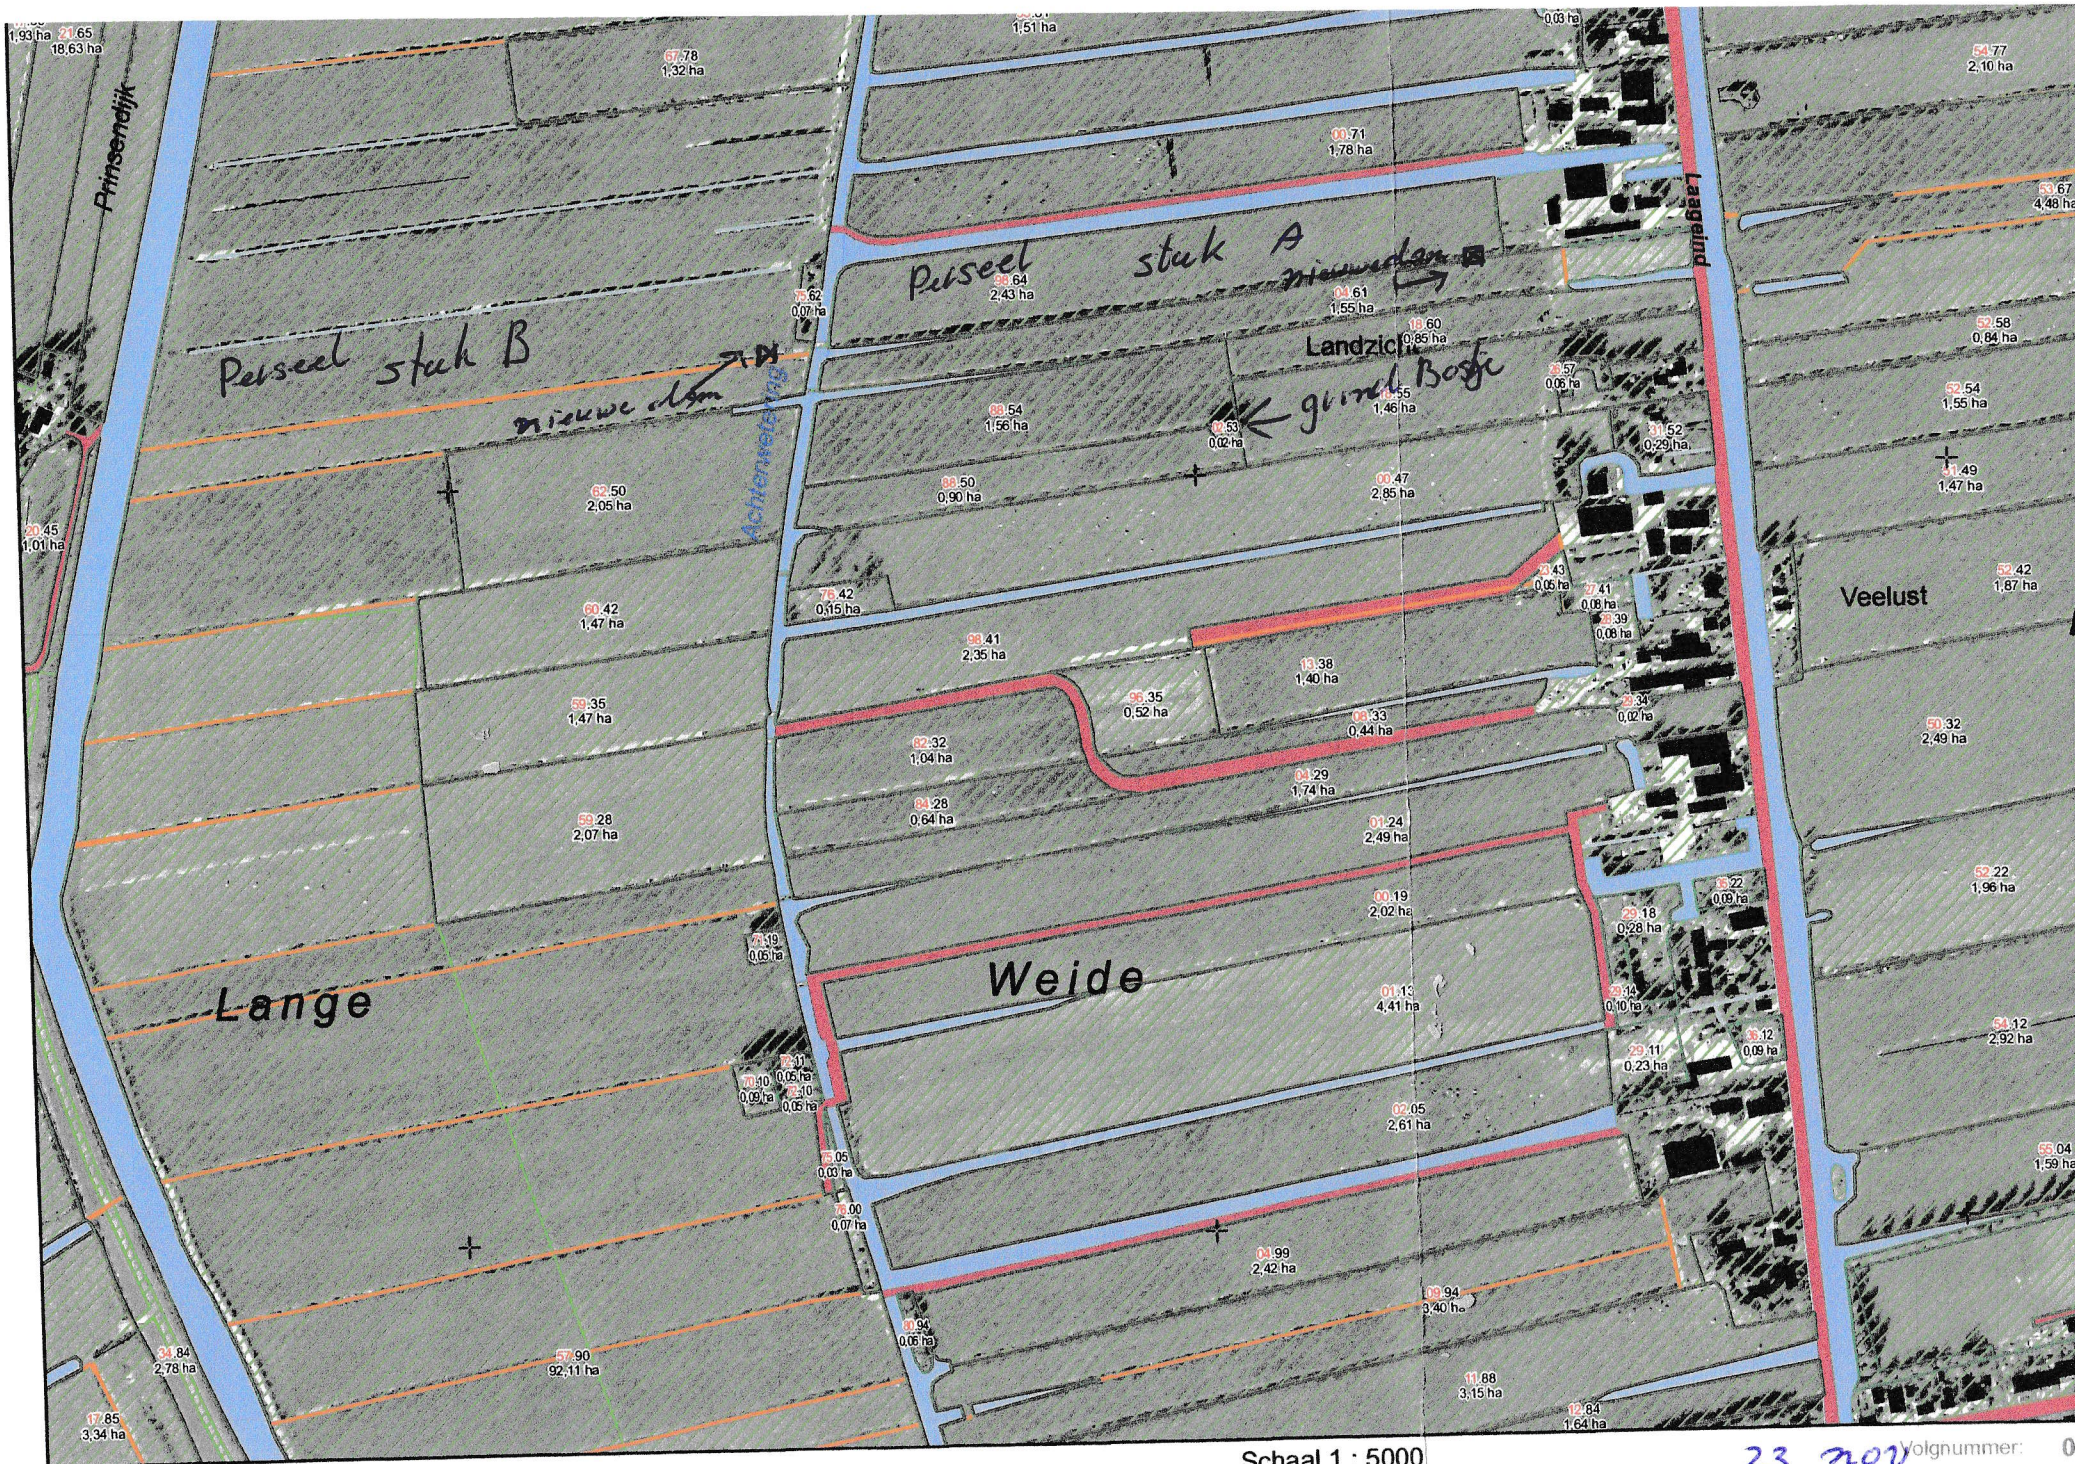

X = 113211
Y = 450862

Subsidieregeling agrarisch natuurbeheer
OSKAM J.H.

Schaal 1 : 5000

— Topografische perceelsgrenzen
— Topografische grenzen
— Gewasperceelsgrenzen

--- Gemeentegrens
- - - Provinciegrens
— Landsgrenzen

23 nov Volgnummer: 00

A.J. Oskam