


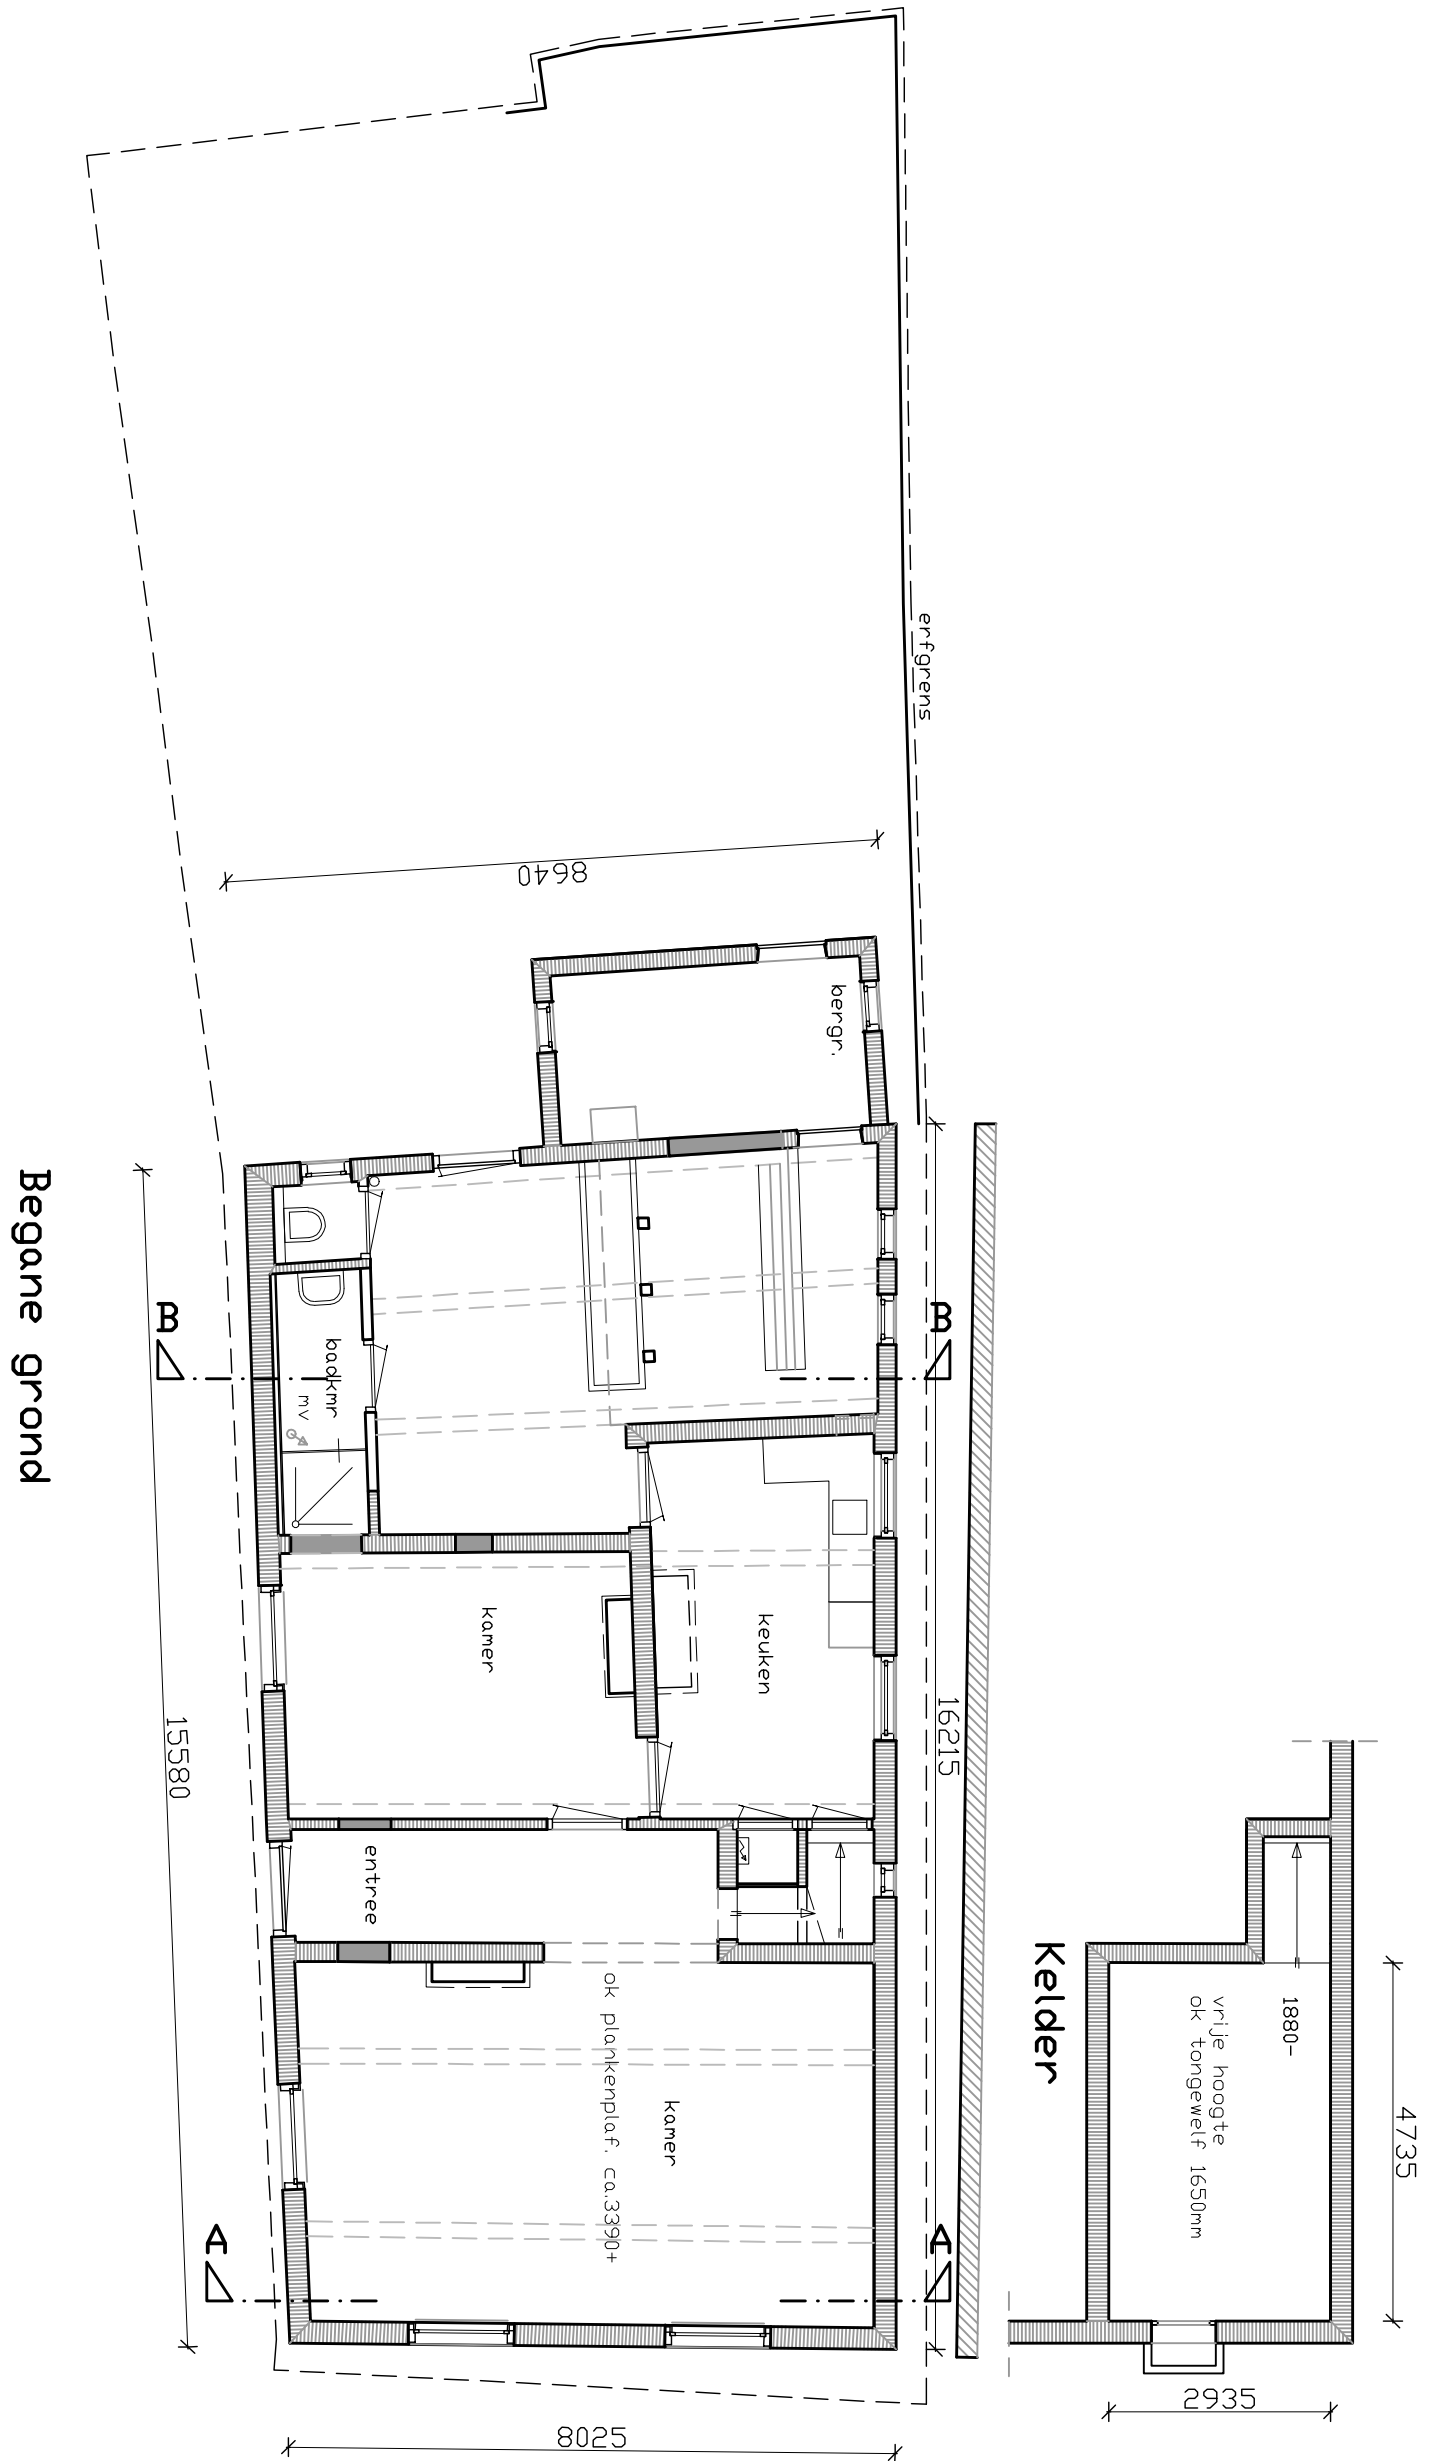
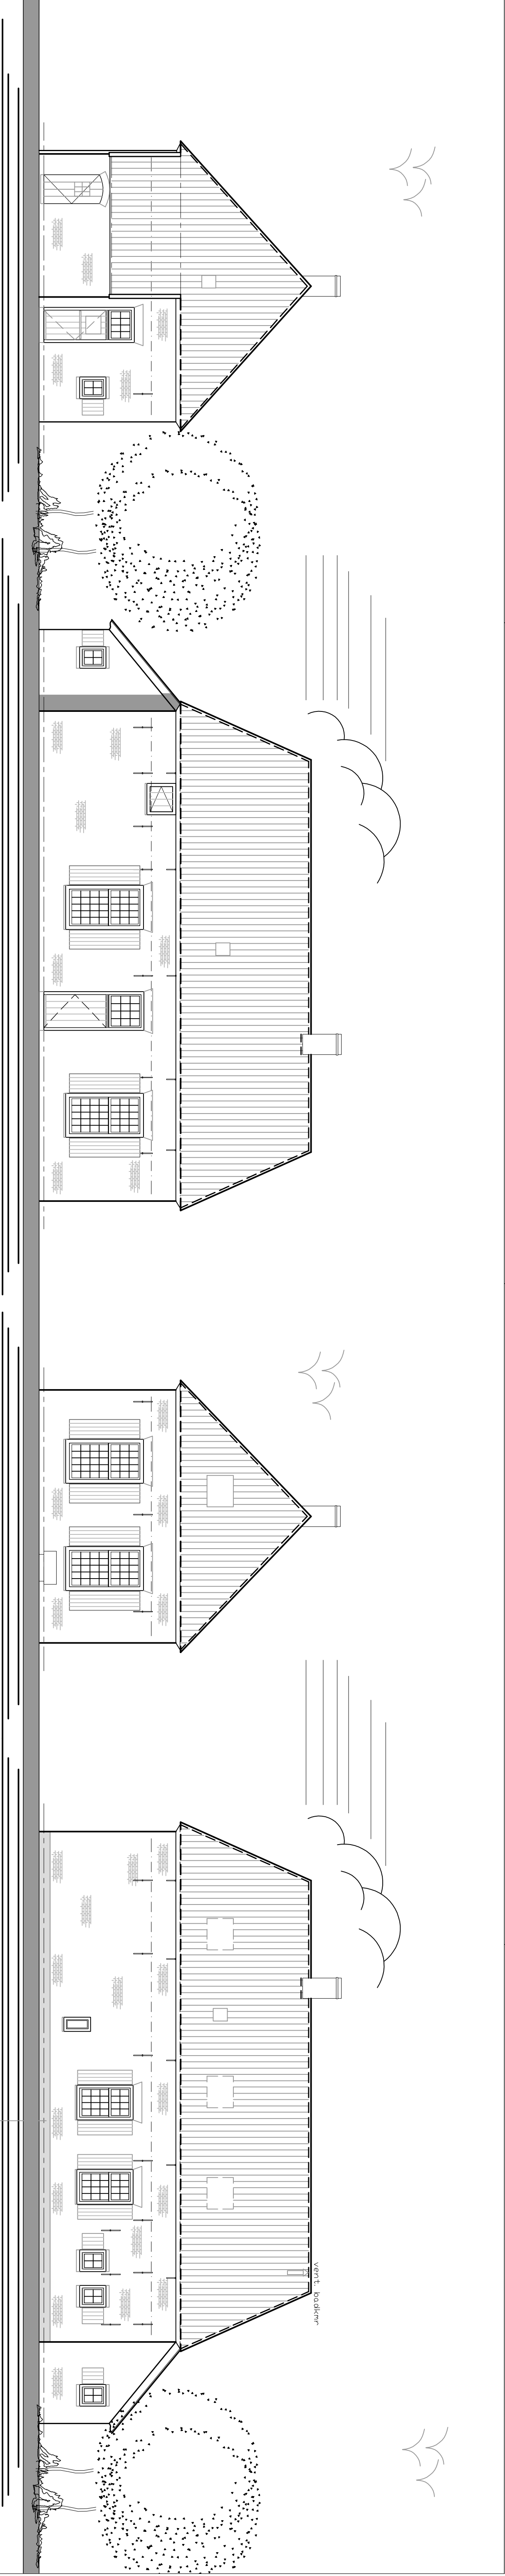


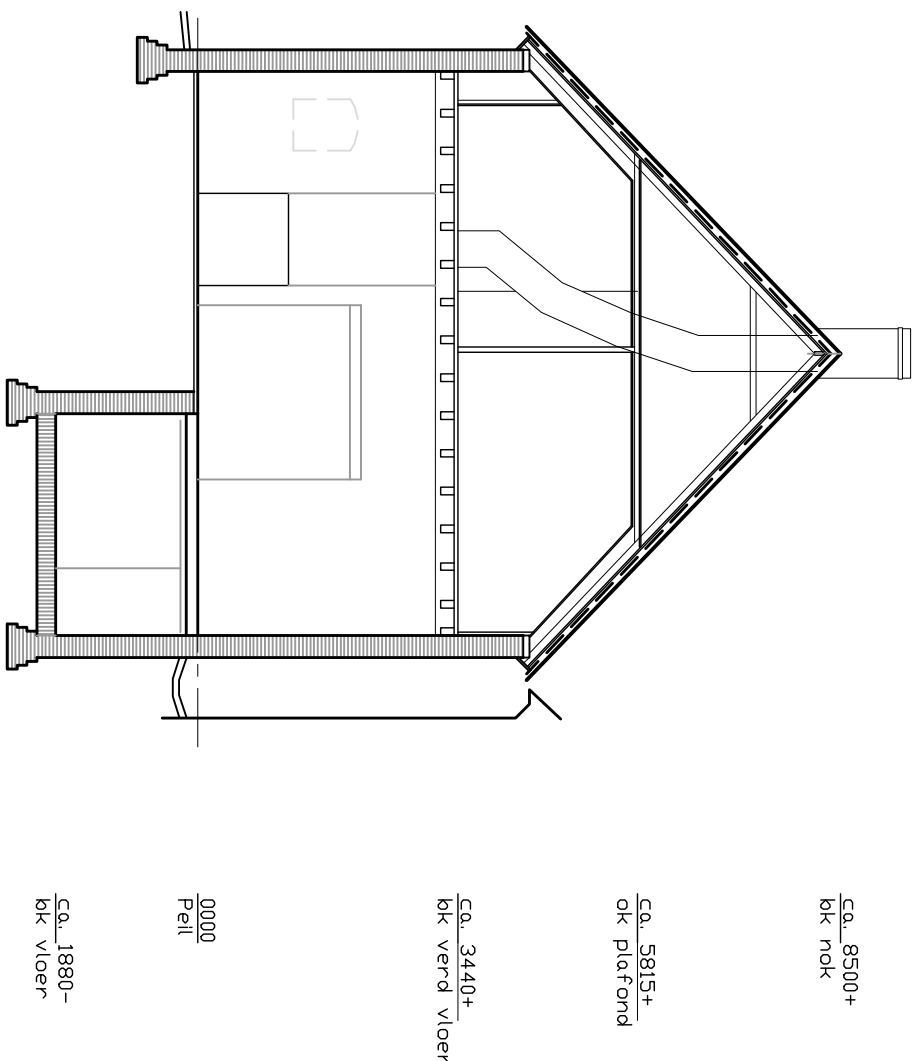

Doorsnede A-A

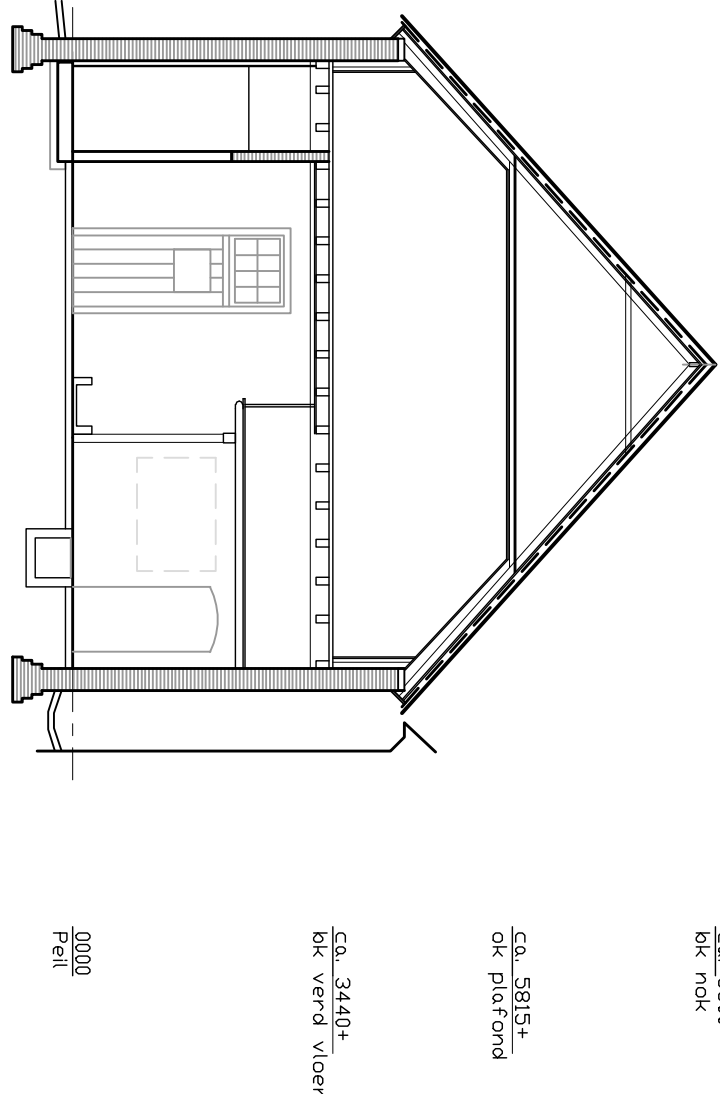

Begane grond

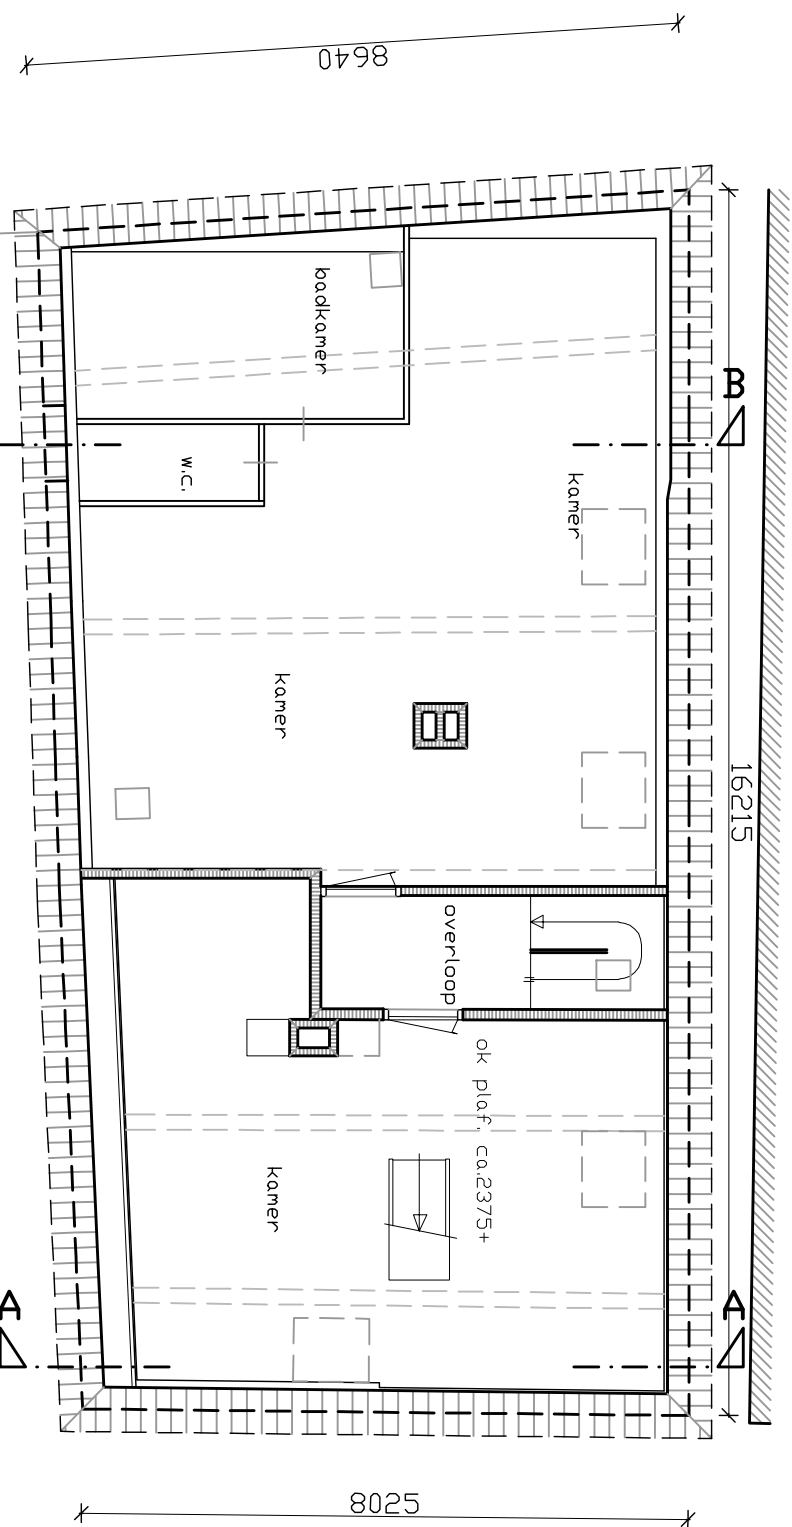

Verdieping

Doorsnede B-B

Onderwerp				Bouwkundig Bureau	
aan de Onderstraat 2 7266 LD te Bronckhorst				J. Mentink	
opdrachtgever : de heer H.P. de Vries				het Korpel 9	
adres				7255 GR GLD	
onderdeel : nieuwe toestand				telt 0575 - 464674	
datum : 29-11-2017				johnmentink@gmail.com	
schaal : 1:100				tekort	
getekend : J. Mentink				NT01	

