

DEFINITIEF ONTWERP-VERGUNNINGAANVRAAG VERVANGING
VAN BESTAANDE BERGING
PAUWSTRAAT 32
2274 SK VOORBURG
OPDRACHTGEVER : FAM. BELT

ARCHITECT : JACOBIEN HOFSTEDE
WERKFABRIEK
WEGASTRAAT 29-31
2516 AN DEN HAAG

TELEFOONNUMMER JACOBIEN HOFSTEDE : 06-15061089
JACOBIEN@HOFSTEDE-ARCHITECT.NL


DATUM 22-11-2018

Behoort bij besluit van B & W
van Leidschendam-Voorburg






ACHTERGEVEL MET BESTAANDE SERRE/AANBOUW

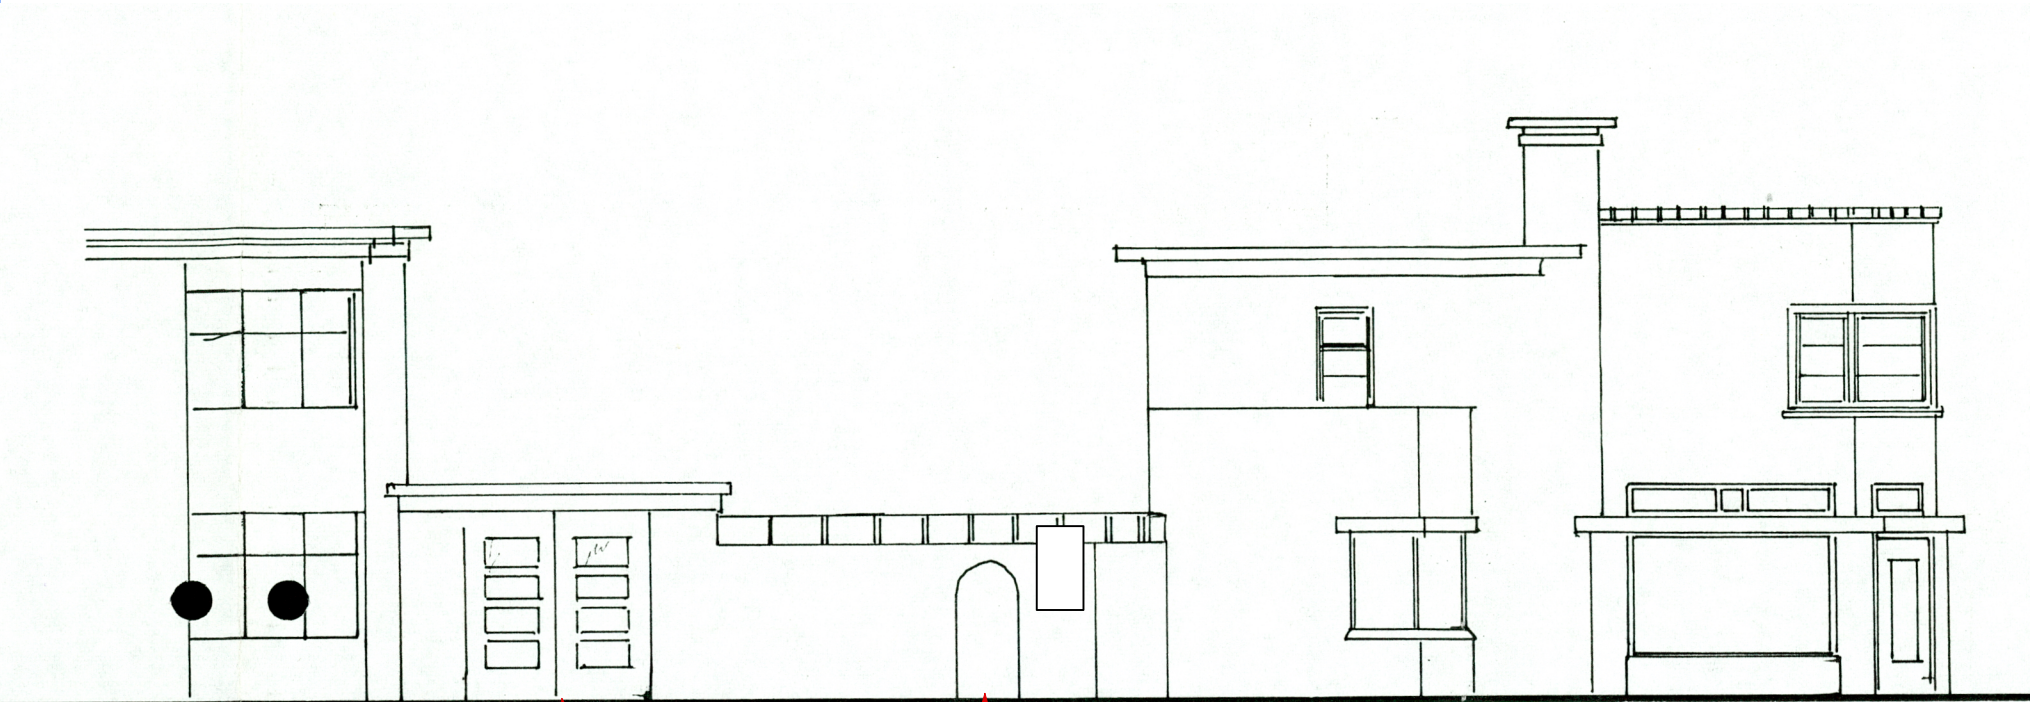

ZIJGEVEL BARBANSONSTRAAT

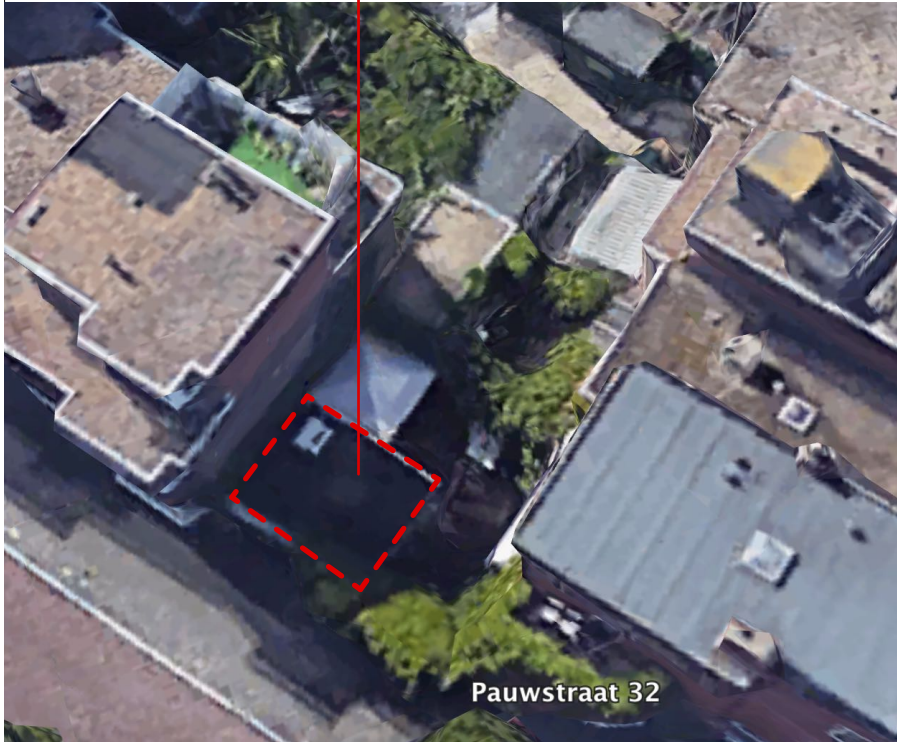


BESTAANDE BERGING

Pauwstraat 32



alle (aangegeven) maatvoering dient door de aannemer in het werk nagemeten te worden

PROJECT : Verbouwing	AANMAAKDATUM : 22.11.2018		OMSCHRIJVING : BESTAAND		WERK N° : 2018-95		GEWUZZIGD DD : A B C		TEK N° : DO_00	
	OPDRACHTGEVER : Fam. Belt		STATUS : DEFINITIEF		jacobienHOFSTEDEarchitect		+31 6 15061089 jacobien@hofstede-architect.nl www.hofstede-architect.nl		WERKFABRIEK Wegestraat 29-31 2516 AN Den Haag	

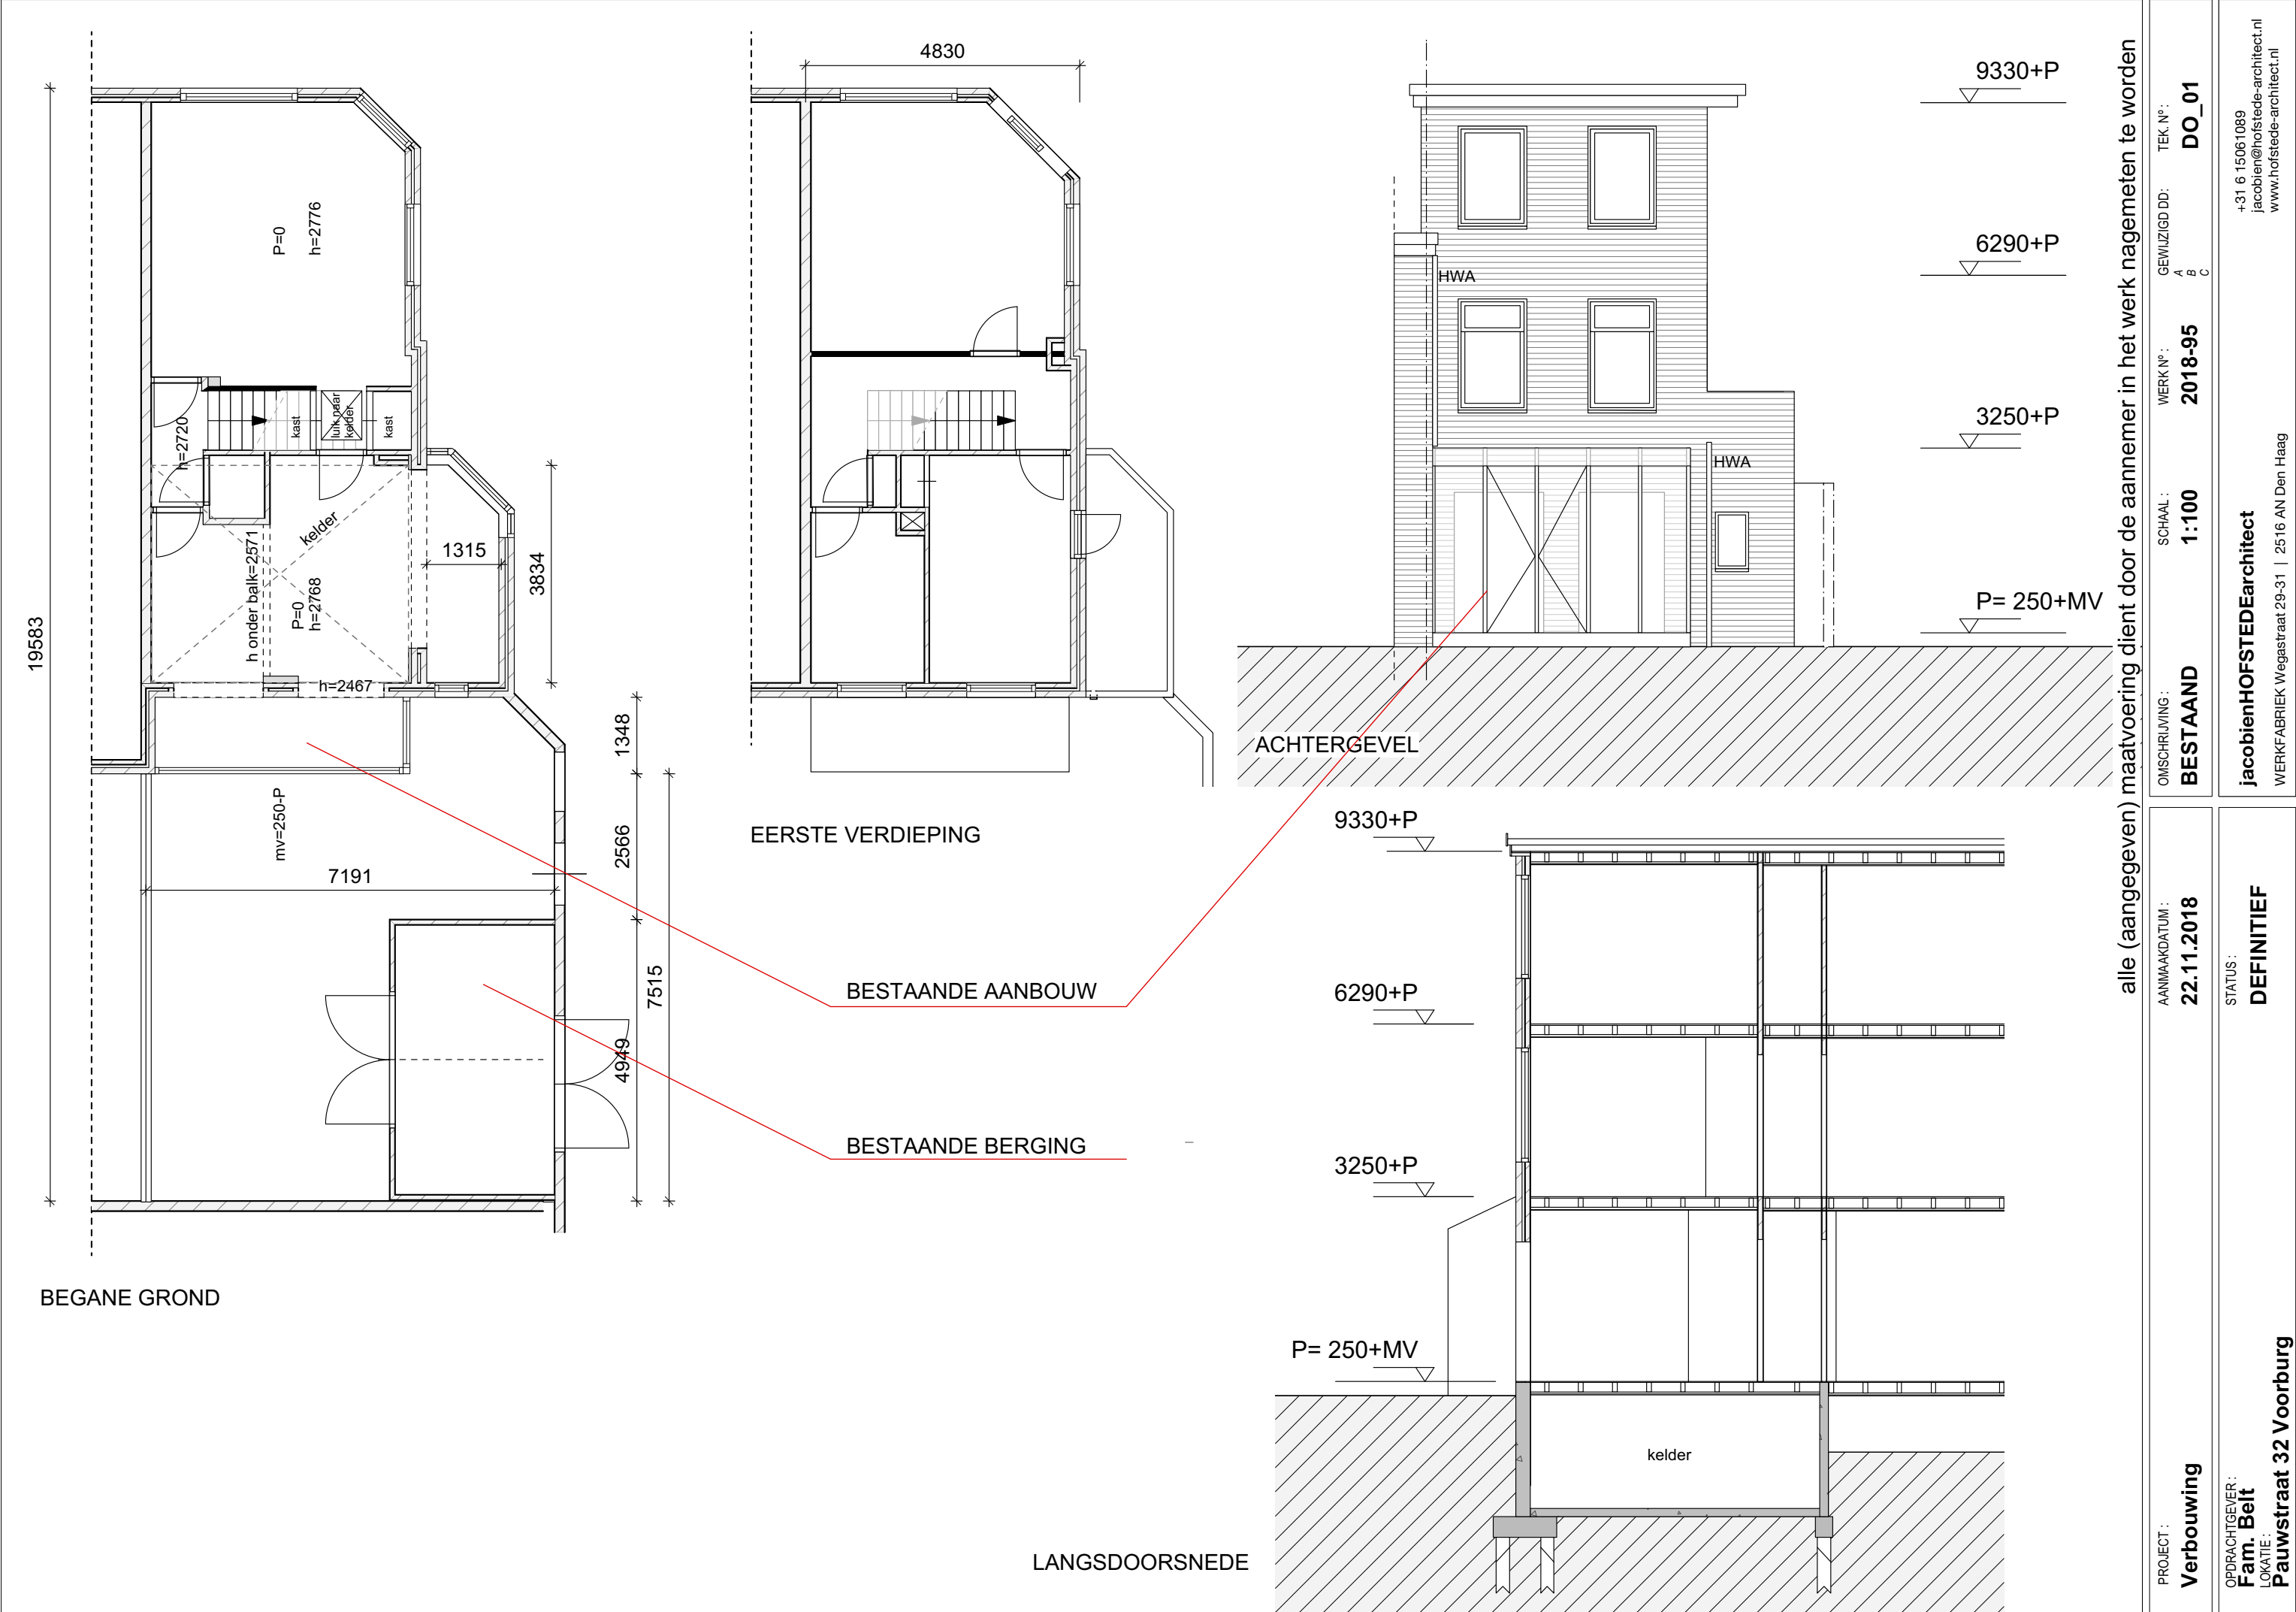

+31 6 15061089
jacobien@hofstede-architect.nl
www.hofstede-architect.nl