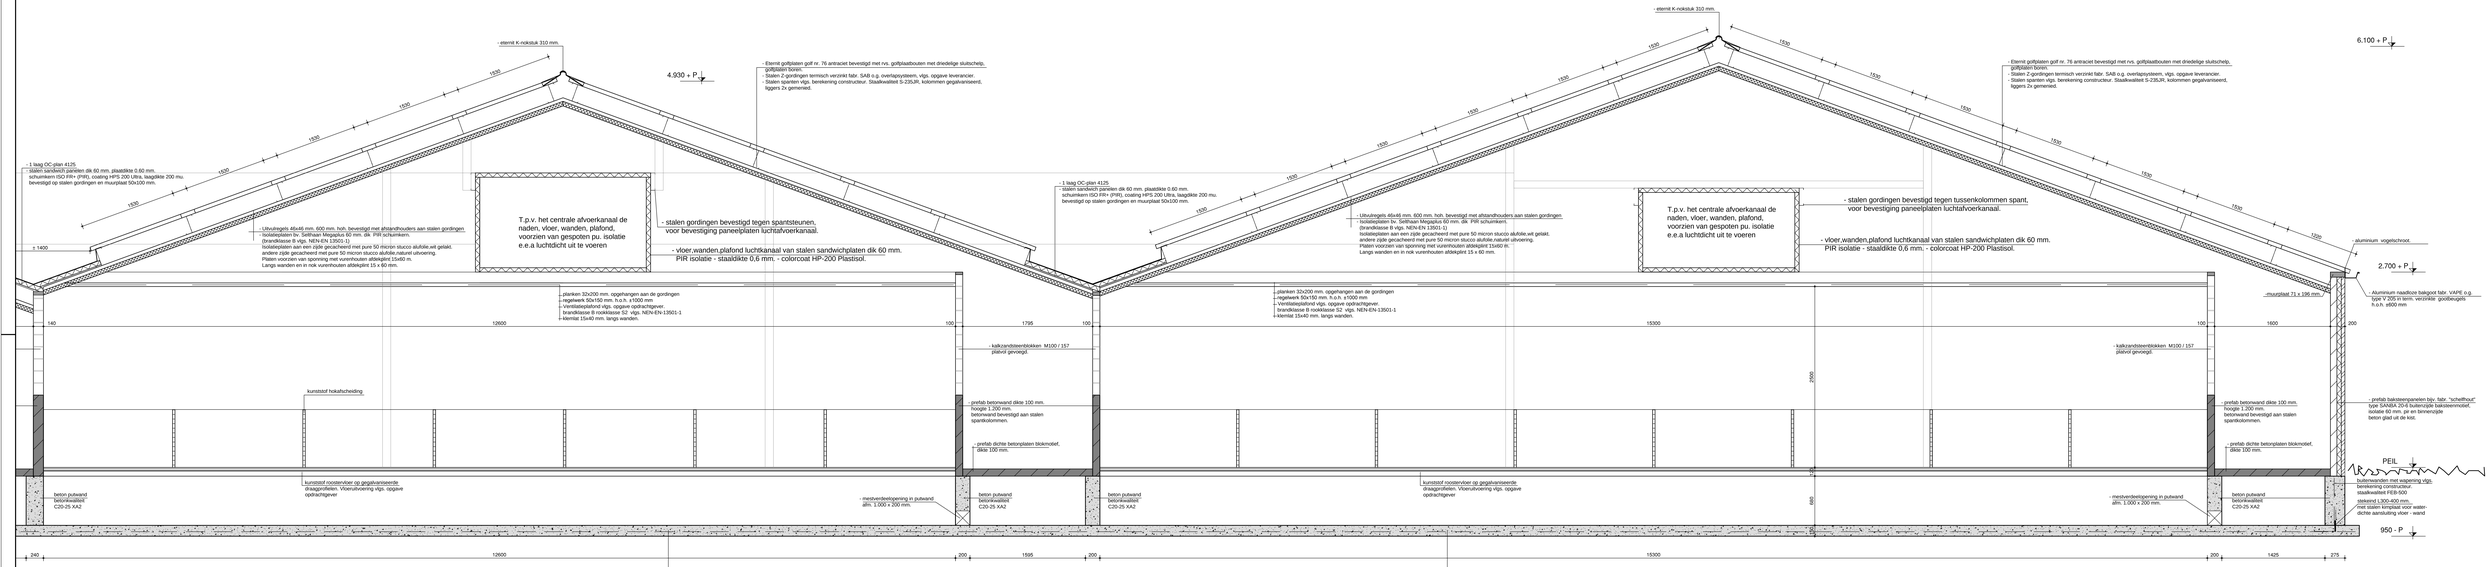

DOORSNEDE A - A

Blad 4a Doorsnedetekening A - A , uitbreiding fokvarkensstal.

Agron advies
Agron Advies
Koppeldraad 95
5741 GB Beek en Donk
Tel.: 0492 347 751
Fax.: 0492 347 754

opdrachtgever:	M.A. Haenen - Bussemakers Steeghoek 6 5975 NR Sevenum
omschrijving:	Aanvraag Omgevingsvergunning Bouwen voor uitbreiding fokvarkensstal aan de Steeghoek 4-6 te Sevenum.

proj. leider:	J. vd Berg
getekend:	GvdR
schaal:	1:20
datum:	20-12-2016
gewijzigd:	
formaat:	1778 x 666 mm.
werk nr.:	HA01.OVE01