


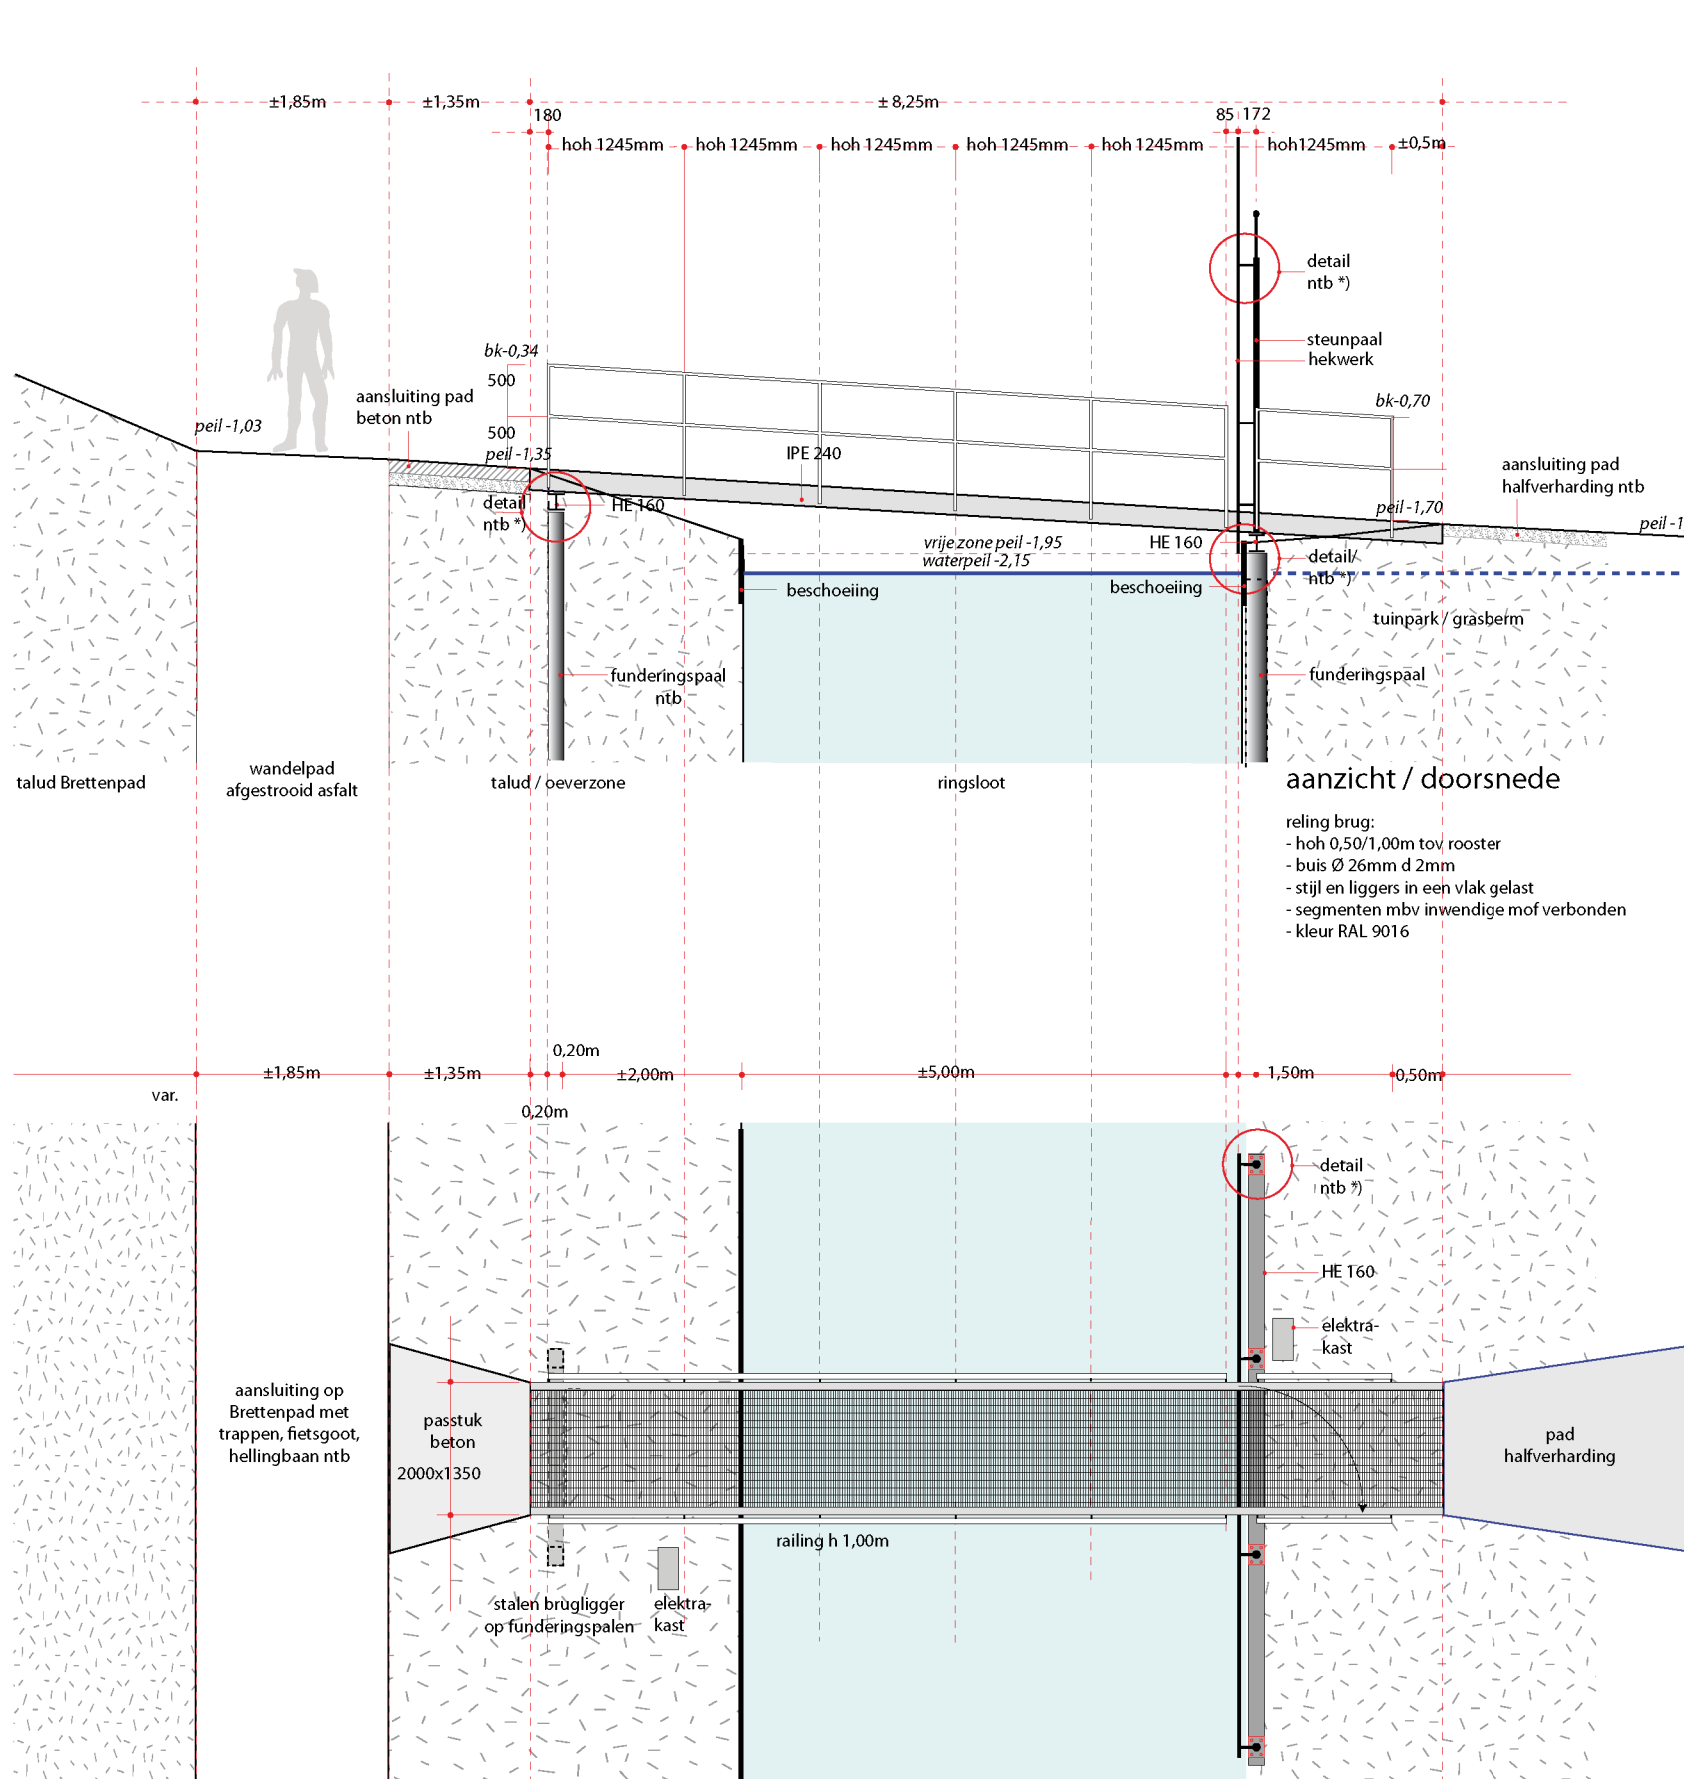


aanzicht / doorsnede

- reling brug:
- hoh 0,50/1,00m tov rooster
 - buis Ø 26mm d 2mm
 - stijl en liggers in een vlak gelast
 - segmenten mbv inwendige mof verbonden
 - kleur RAL 9016

plattegrond

- brug b 1276mm/18250m
- stalen liggers (IPE 240 en HE160)
 - persroosters, gecoat /dimensionering liggers ntb
 - bovenzijde liggers voorzien van schoprاند 4cm
 - staalwerk thermisch verzinkt
 - poedercoating liggers en reling RAL9666
 - poedercoating hekwerk brug RAL 9016

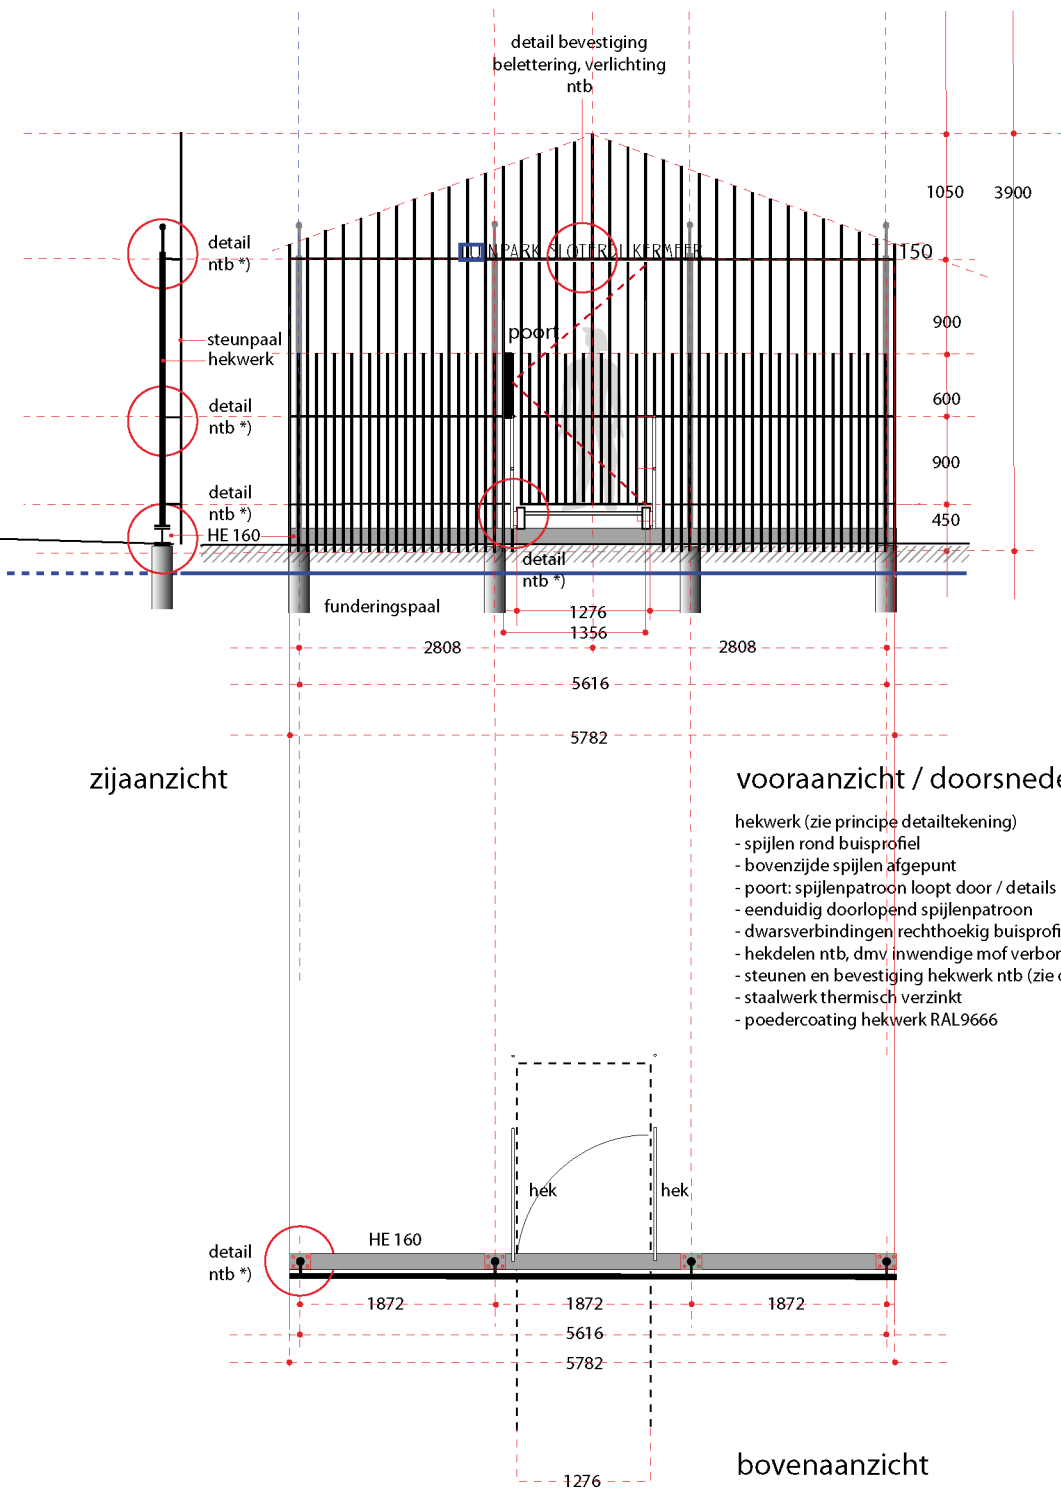


zij aanzicht

vooraanzicht / doorsnede

- hekwerk (zie principe detailtekening)
- spijlen rond buisprofiel
 - bovenzijde spijlen afgepunt
 - poort: spijlenpatroon loopt door / details ntb
 - eenduidig doorlopend spijlenpatroon
 - dwarsverbindingen rechthoekig buisprofiel
 - hekdelen ntb, dmv inwendige mof verbonden
 - steunen en bevestiging hekwerk ntb (zie ook principe details)
 - staalwerk thermisch verzinkt
 - poedercoating hekwerk RAL9666

TUINPARK SLOTERDIJKERMEER

belettering aangepast RennieMackintosh ITCStd

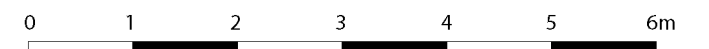

aangegeven maatvoering onder voorbehoud

nog te integreren, cq nader te bepalen

- doorvoer elektrische leiding in ligger vanaf meterkast
- elektra aansluiting tpv elektronisch mechaniek
- automatisch elektronisch magneetslot
- tec lezer
- dranger
- belettering: aanpassing lettertype, grootte, materialisering, kleur, maatvoering, geïntegreerde ledverlichting, etc.

hek en poort geplaatst conform vastgestelde positie (zie overzichtskaart)

*) zie blad met tekeningen principe details

Mathieu derckx
stedenbouw | Landschapsarchitectuur

project vergroten toegankelijkheid tuinparken
werk De Tuinen van Westerpark
tekening **Zijgang Brettenpad Sloterdijkermeer**
datum 14-09-2018 / 15-10-2018

file:ND0_ingang Brettenpad VVS-10.pdf